DETTAGLIO A – MODALITA' DI INSTALLAZIONE BORDO LATERALE E SPARTITRAFFICO PER TRATTI SU TERRA

Barriera metallica su bordo rilevato

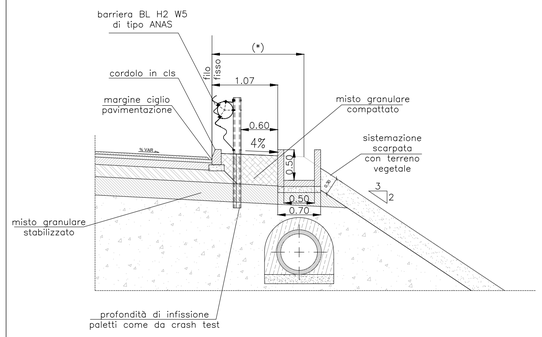

(*) Arginello da 1,50m sulla viabilità principale (Cat. B e rampe)
Arginello da 1,50m su via Cadorna
Arginello da 1,25m sulla Controstrada Sud Svincolo S.S. 336 Nord

Barriera metallica con barriera acustica integrata

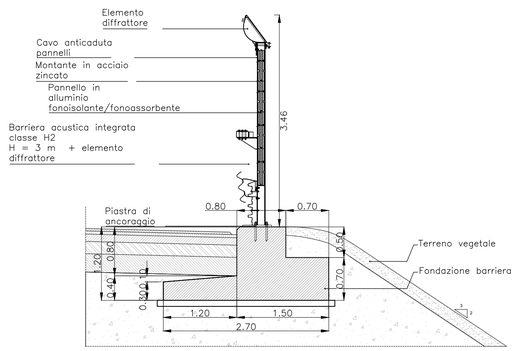

Barriera metallica con palo di illuminazione a tergo

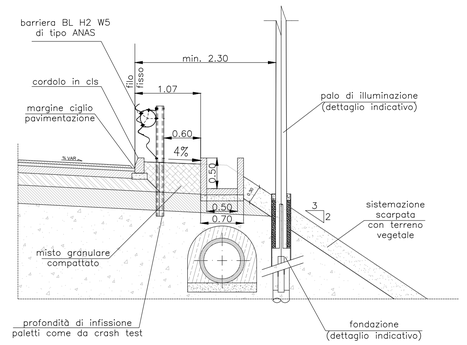

PROFILO REDIRETTIVO

Sistema terminale semplice per profilo redirettivo (Sr)

scala 1:50

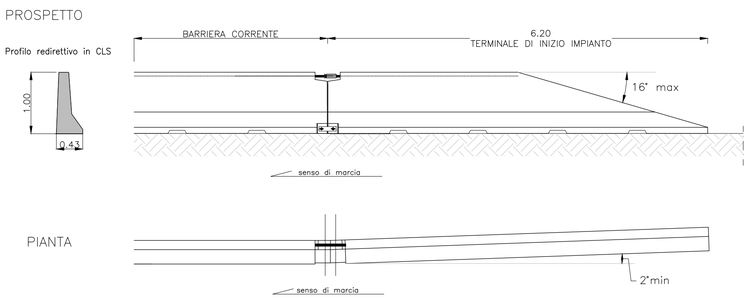

Barriera metallica con portale di segnaletica fissa o PMV a tergo (distanza filo fisso min. 2.30m)

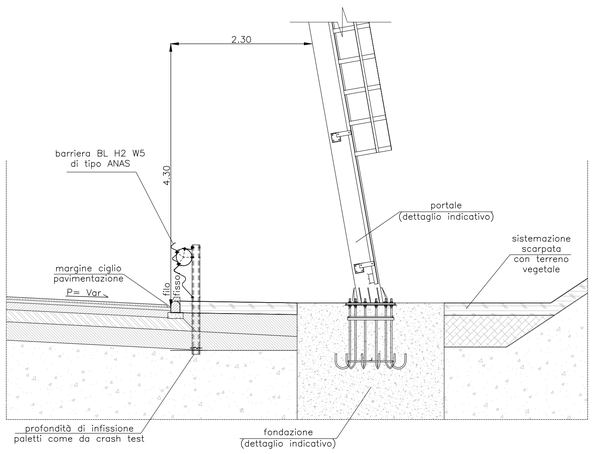

Spartitraffico con barriere metalliche bifilare a paletti infissi di classe H3

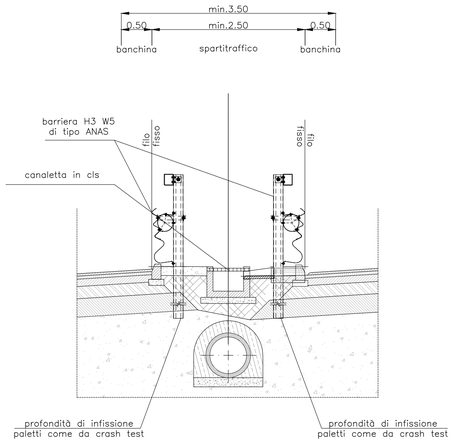

RETI DI PROTEZIONE

Rete di protezione di altezza h=2m per opere in linea con marciapiede di servizio

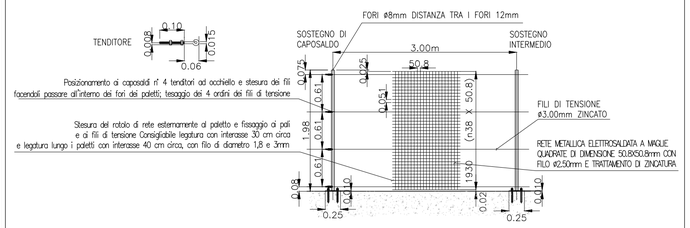

PROSPETTO ESTERNO RETE TIPO B (h=2.00m)

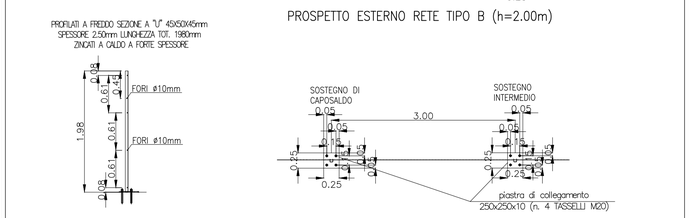

MODALITA' DI INSTALLAZIONE SU OPERA

Bordo laterale con profilo redirettivo in galleria

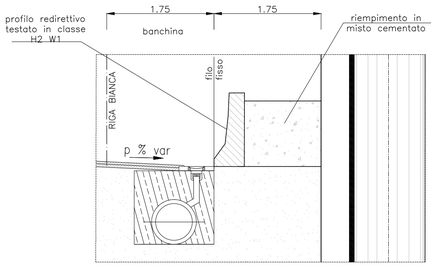

Barriera metallica su VI03 con parapetto a tergo in corrispondenza dei fasci ferroviari dello HUPAC

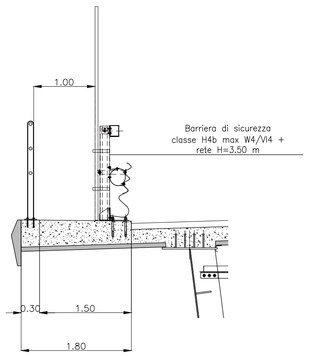

Barriera metallica su VI03 con barriera acustica a tergo

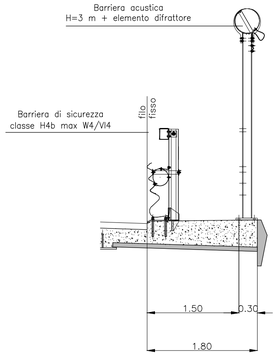

Spartitraffico su opera d'arte con barriere metalliche bifilare tipo bordo ponte di classe H3/H4

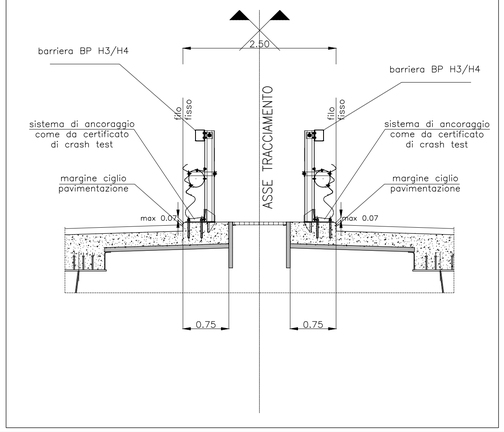

anas GRUPPO FS ITALIANE

ANAS S.p.A.

Direzione Progettazione e Realizzazione Lavori

NUOVA S.S. 341 "GALLARATESE" - TRATTO DA SAMARATE A CONFINE CON LA PROVINCIA DI NOVARA - TRATTO NORD

STRALCIO FUNZIONALE DAL KM 6+500 (SVINCOLO S.S. 336 NORD) AL KM 8+844 (SVINCOLO AUTOSTRADA A8) "BRETELLA DI GALLARATE"

PROGETTO ESECUTIVO

STUDIO CORONA — Ing. Renato Vaira, Ordine degli Ingegneri della Provincia di Torino, n° 4653 W

Ingegneria del Territorio s.r.l. — Ing. Valerio Bajetti, Ordine degli Ingegneri della Provincia di Roma, n° A-26211

ING. RENATO DEL PRETE — Ing. Renato Del Prete, Ordine degli Ingegneri della Provincia di Bari, n° 5073

ECOPLAN — Arch. Nicoletta Frattini, Ordine degli Architetti della Provincia di Torino, n° A-8453

EG Engineering & Graphics S.r.l. — Ing. Gabriele Incecchi, Ordine degli Ingegneri della Provincia di Roma, n° A-12102

CONSORZIO UNING, Società designata GA&M — Prof. Ing. Matteo Ranieri, Ordine degli Ingegneri della Provincia di Bari, n° 1137

SETAC Srl, Servizi & Ingegneria, Trasporti Ambiente Costruzioni — Prof. Ing. Luigi Monterisi, Ordine degli Ingegneri della Provincia di Bari, n° 1371

ARKE' INGEGNERIA S.r.l. — Ing. Gioacchino Angarano, Ordine degli Ingegneri della Provincia di Bari, n° 5975

DOTT. GEOL. DANILO GALLO — Dott. Geol. Danilo Gallo, Ordine dei Geologi della Regione Puglia, n° 588

VISTO: IL RESPONSABILE DEL PROCEDIMENTO — Dott. Ing. Giancarlo LUONGO

RESPONSABILE INTEGRAZIONE DELLE PRESTAZIONI SPECIALISTICHE — Ing. Renato DEL PRETE

IL PROGETTISTA FIRMATARIO DELLA PRESTAZIONE — Ing. Valerio BAJETTI

GEOLOGO — Prof. Ing. Dott. Geol. Luigi MONTERISI

COORDINATORE DELLA SICUREZZA IN FASE DI PROGETTAZIONE — Ing. Gaetano RANIERI

DE 018

D-PROGETTO STRADALE

DE - BARRIERE DI SICUREZZA

Dettagli schemi di installazione

CODICE PROGETTO			NOME FILE	REVISIONE	SCALA:
PROGETTO	LIV. PROG.	N. PROG.	DE018_T00PS00TRADC12_C.dwg		
MI533	E	1801	CODICE ELAB. T00PS00TRADC12	C	VARIE

REV.	DESCRIZIONE	DATA	REDATTO	VERIFICATO	APPROVATO
D					
C	EMISSIONE A SEGUITO DI ISTRUTTORIA INTERNA ANAS	MARZO 2021	ING. MARTINA RIZZO	ING. VALERIO BAJETTI	ING. RENATO DEL PRETE
B	EMISSIONE A SEGUITO DI ISTRUTTORIA INTERNA ANAS	OTTOBRE 2020	ING. MARTINA RIZZO	ING. VALERIO BAJETTI	ING. RENATO DEL PRETE
A	EMISSIONE	LUGLIO 2020	ING. MARTINA RIZZO	ING. VALERIO BAJETTI	ING. RENATO DEL PRETE