

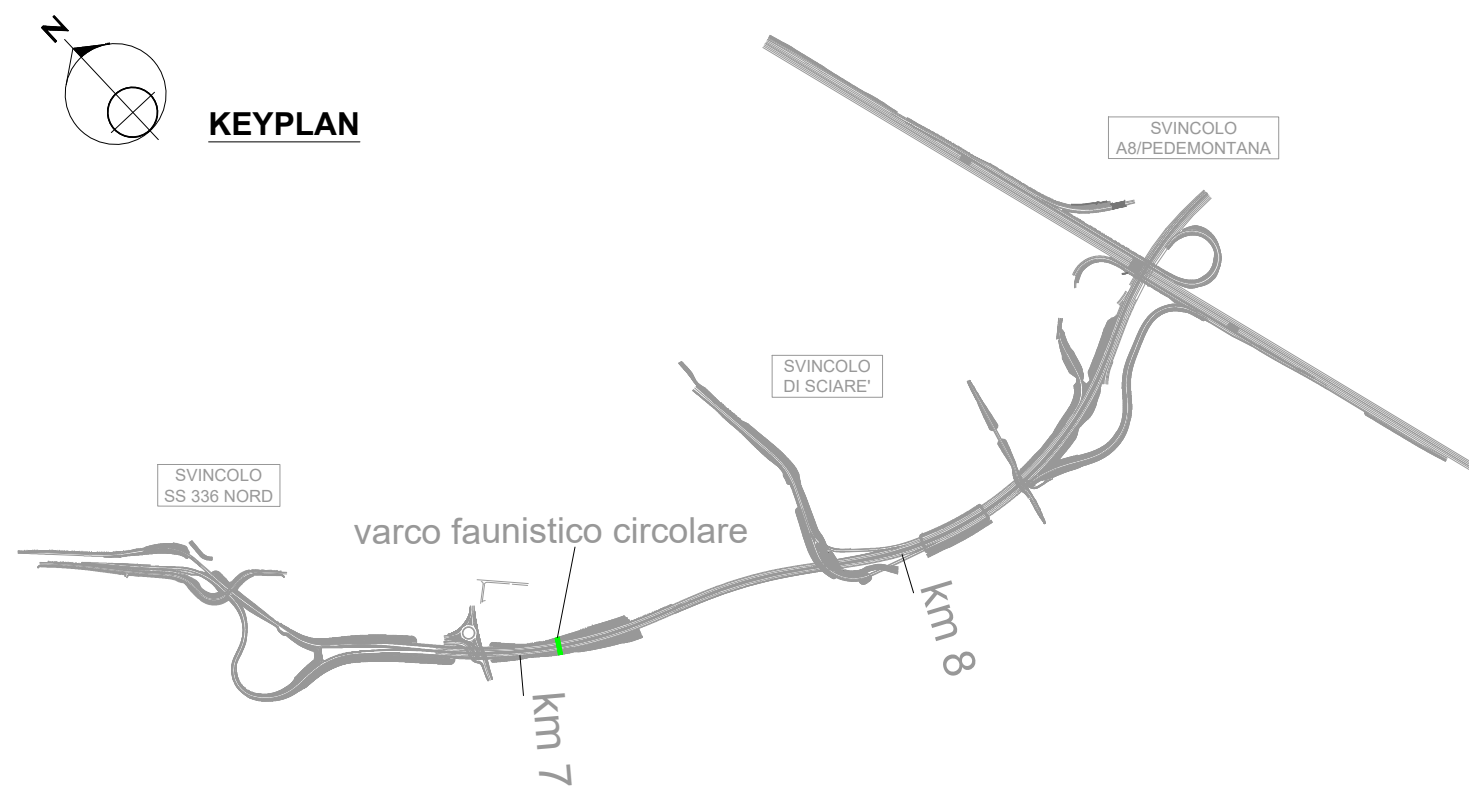


UBICAZIONE VARCO FAUNISTICO CIRCOLARE PRESSO RIMBOSCHIMENTO PER IL RECUPERO DELL'AREA DI CANTIERE  
SCALA 1:1000


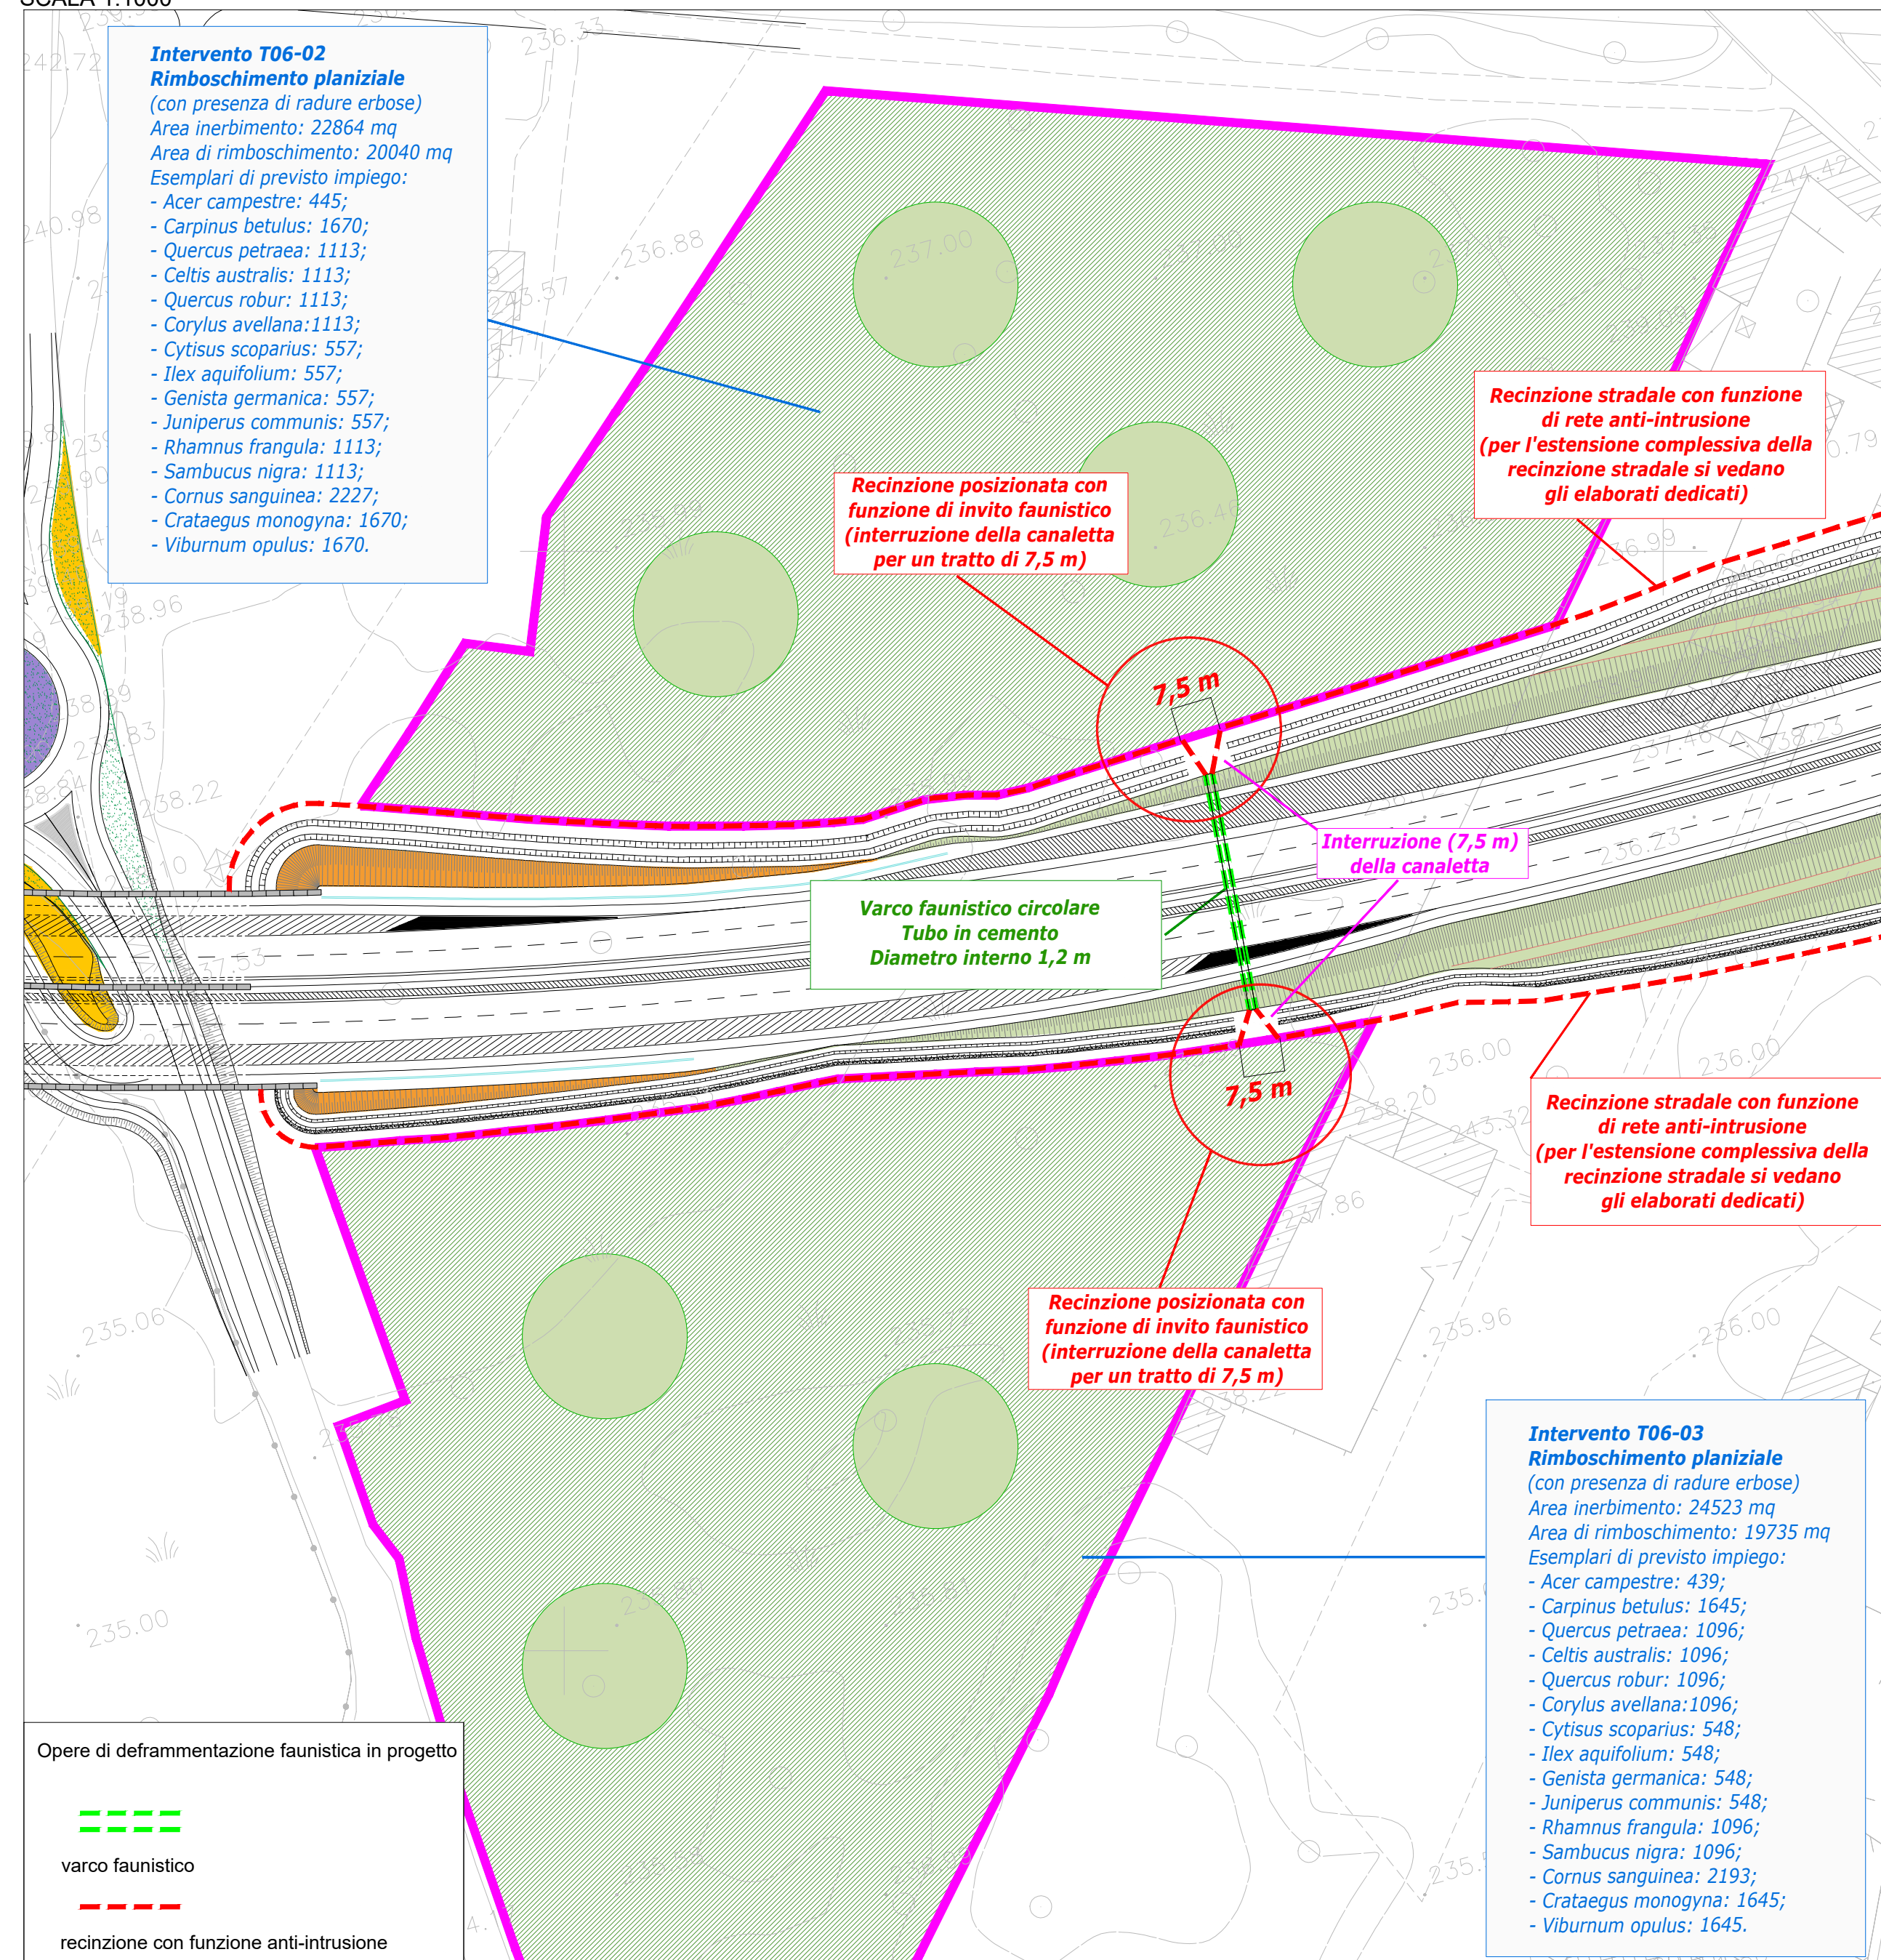


RECINZIONE STRADALE CON FUNZIONE DI RETE ANTI-INTRUSIONE FAUNISTICA  
SCALA 1:25

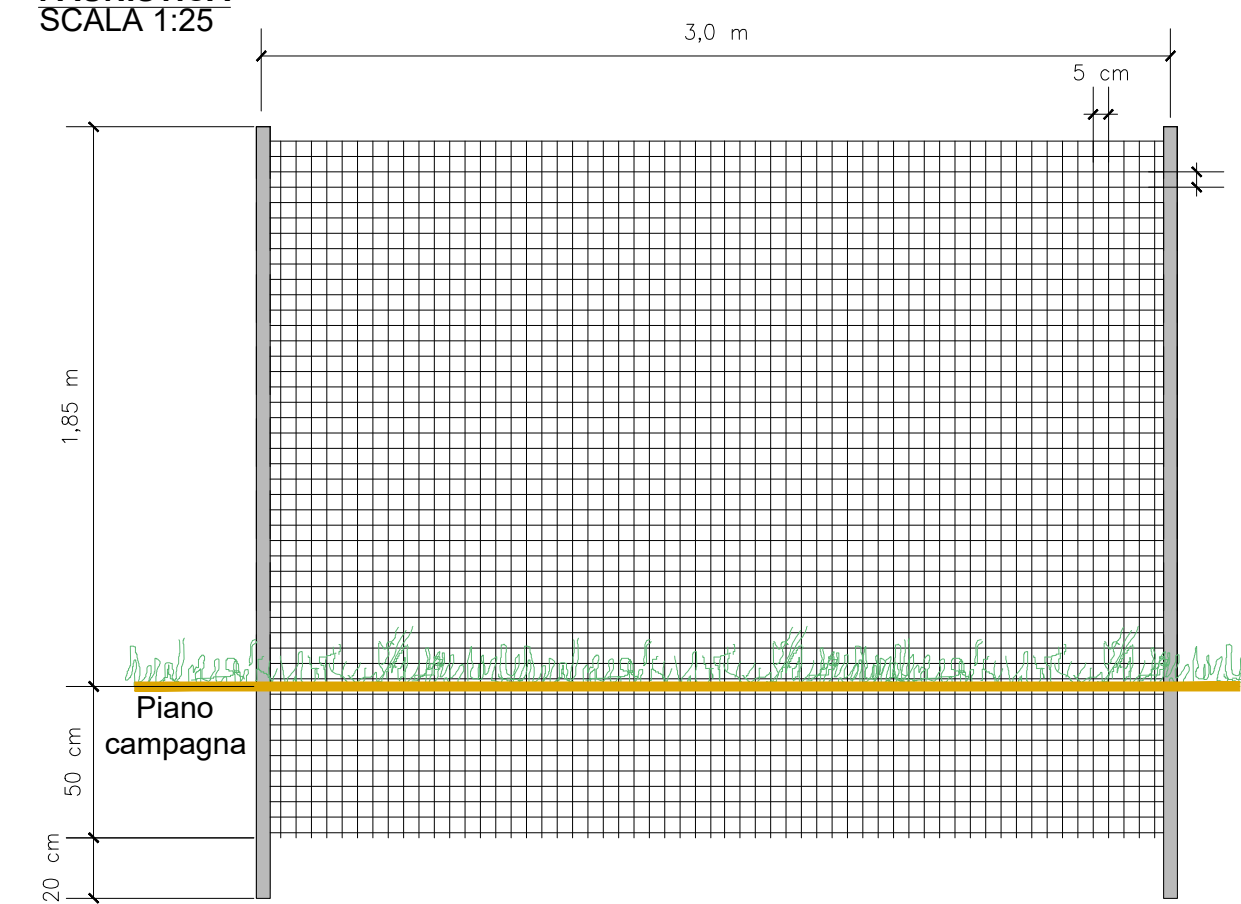

CARATTERISTICHE IMBOCCO VARCHI FAUNISTICO CIRCOLARE  
SCALA 1:25

VARCO FAUNISTICO CIRCOLARE - PROSPETTO IMBOCCO  
SCALA 1:50

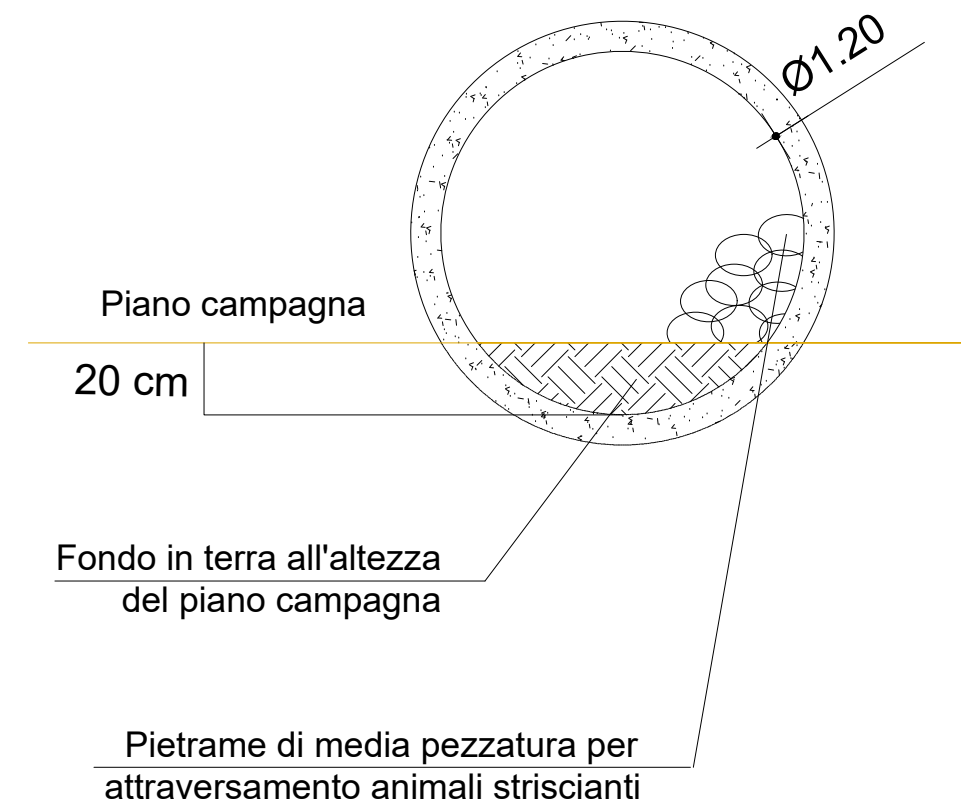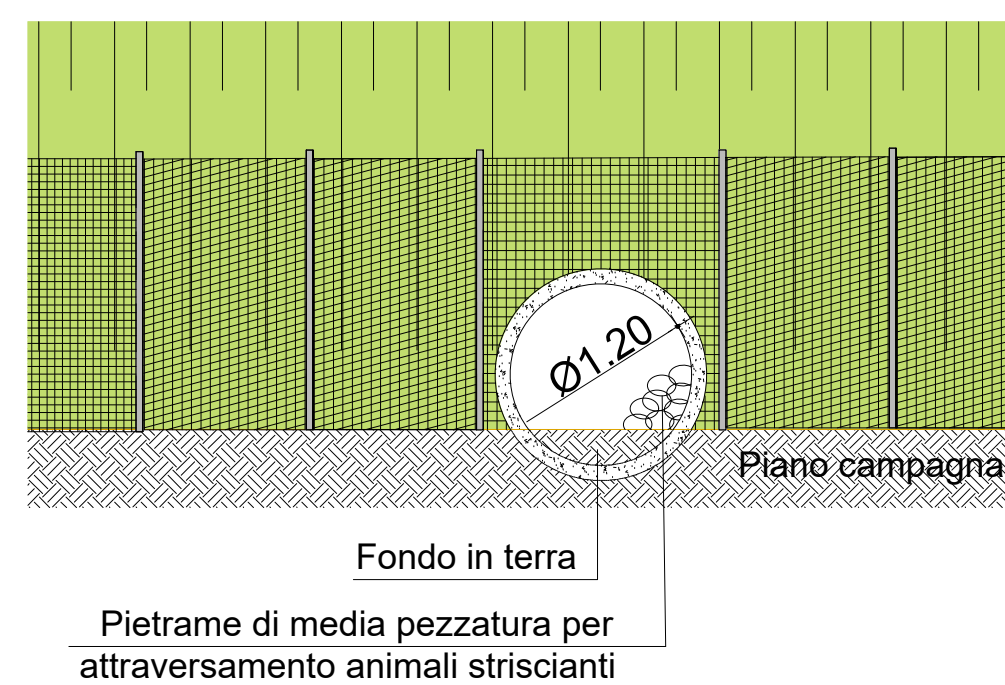

**anas ANAS S.p.A.**  
GRUPPO FS ITALIANE Direzione Progettazione e Realizzazione Lavori

NUOVA S.S. 341 "GALLARTESE" - TRATTO DA SAMARATE A CONFINE CON LA PROVINCIA DI NOVARA - TRATTO NORD  
STRALCIO FUNZIONALE DAL KM 6+500 (SVINCOLO S.S. 336 NORD) AL KM 8+844 (SVINCOLO AUTOSTRADA A8) "BRETTELLA DI GALLARATE"

**PROGETTO ESECUTIVO**

<b>STUDIO CORONA</b> Ing. Renato Vaira Direttore del Progetto Tecnico e Progettista P. 00130	<b>UNING</b> Ing. Valerio Bajetti Direttore del Progetto Tecnico e Progettista P. 00130	<b>SETAC</b> Prof. Ing. Luigi Monterisi Direttore del Progetto Tecnico e Progettista P. 00130	<b>ARKE</b> Ing. Giacobbe Invernizzi Direttore del Progetto Tecnico e Progettista P. 00130	<b>DOT. GEOL. DANILLO GALLO</b> Dot. Geol. Danilo Gallo Direttore del Progetto Tecnico e Progettista P. 00130
--	---	---	--	---

VISTO: IL RESPONSABILE DEL PROCEDIMENTO  
RESPONSABILE INTEGRAZIONE DELLE PRESTAZIONI SPECIALISTICHE  
IL PROGETTISTA FIRMATARIO DELLA PRESTAZIONE  
GEOLOGO  
COORDINATORE DELLA SICUREZZA IN FASE DI PROGETTAZIONE

Dot. Ing. Giancarlo LUONGO  
Ing. Renato DEL PRETE  
Ing. Valerio BAJETTI  
Prof. Ing. Geol. Luigi MONTERISI  
Ing. Gaetano RANIERI

**E-MITIGAZIONE AMBIENTALE**  
EA - OPERE A VERDE  
Varchi ad esclusivo uso faunistico - Allestimento varco circolare

**EA 020**

CODICE PROGETTO	NOME FILE	REVISIONE	SCALA:
MI533 E 1801	EA020 - T00IA00AMB D I 02_A.dwg	A	Varie
PROGETTO	LIV. PROG.	N. PROG.	CODICE ELAB.
MI533	E	1801	T00IA00AMB D I 02
C			
B			
A	EMISSIONE	Luglio 2021	ING. VALERIO BAJETTI
REV.	DESCRIZIONE	DATA	REDDATTO VERIFICATO APPROVATO
			ING. RENATO DEL PRETE