



**TIPOLOGICO BARRIERE ACUSTICHE INTEGRATE H = 3,43 m - STUDIO CROMATICO - PROSPETTO LATO STRADA**  
SCALA 1:25

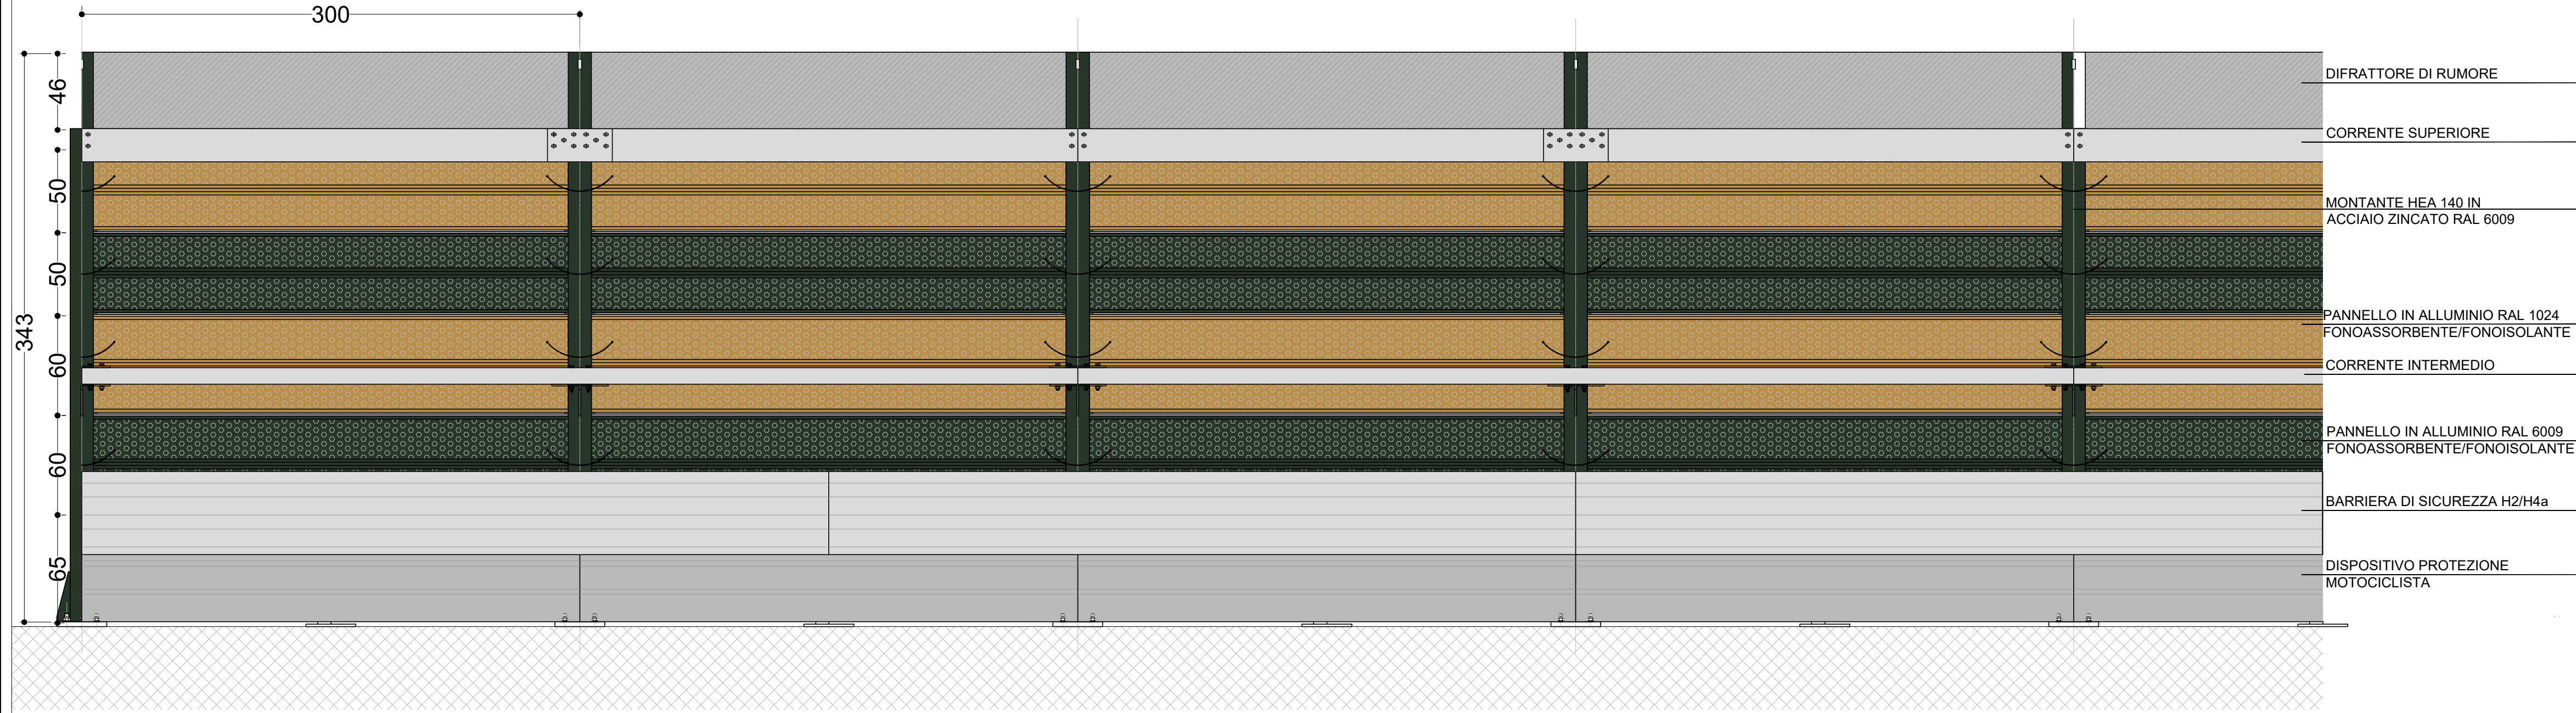

**TIPOLOGICO BARRIERE ACUSTICHE INTEGRATE H = 3,43 m - STUDIO CROMATICO - PROSPETTO LATO RICETTORI**  
SCALA 1:25

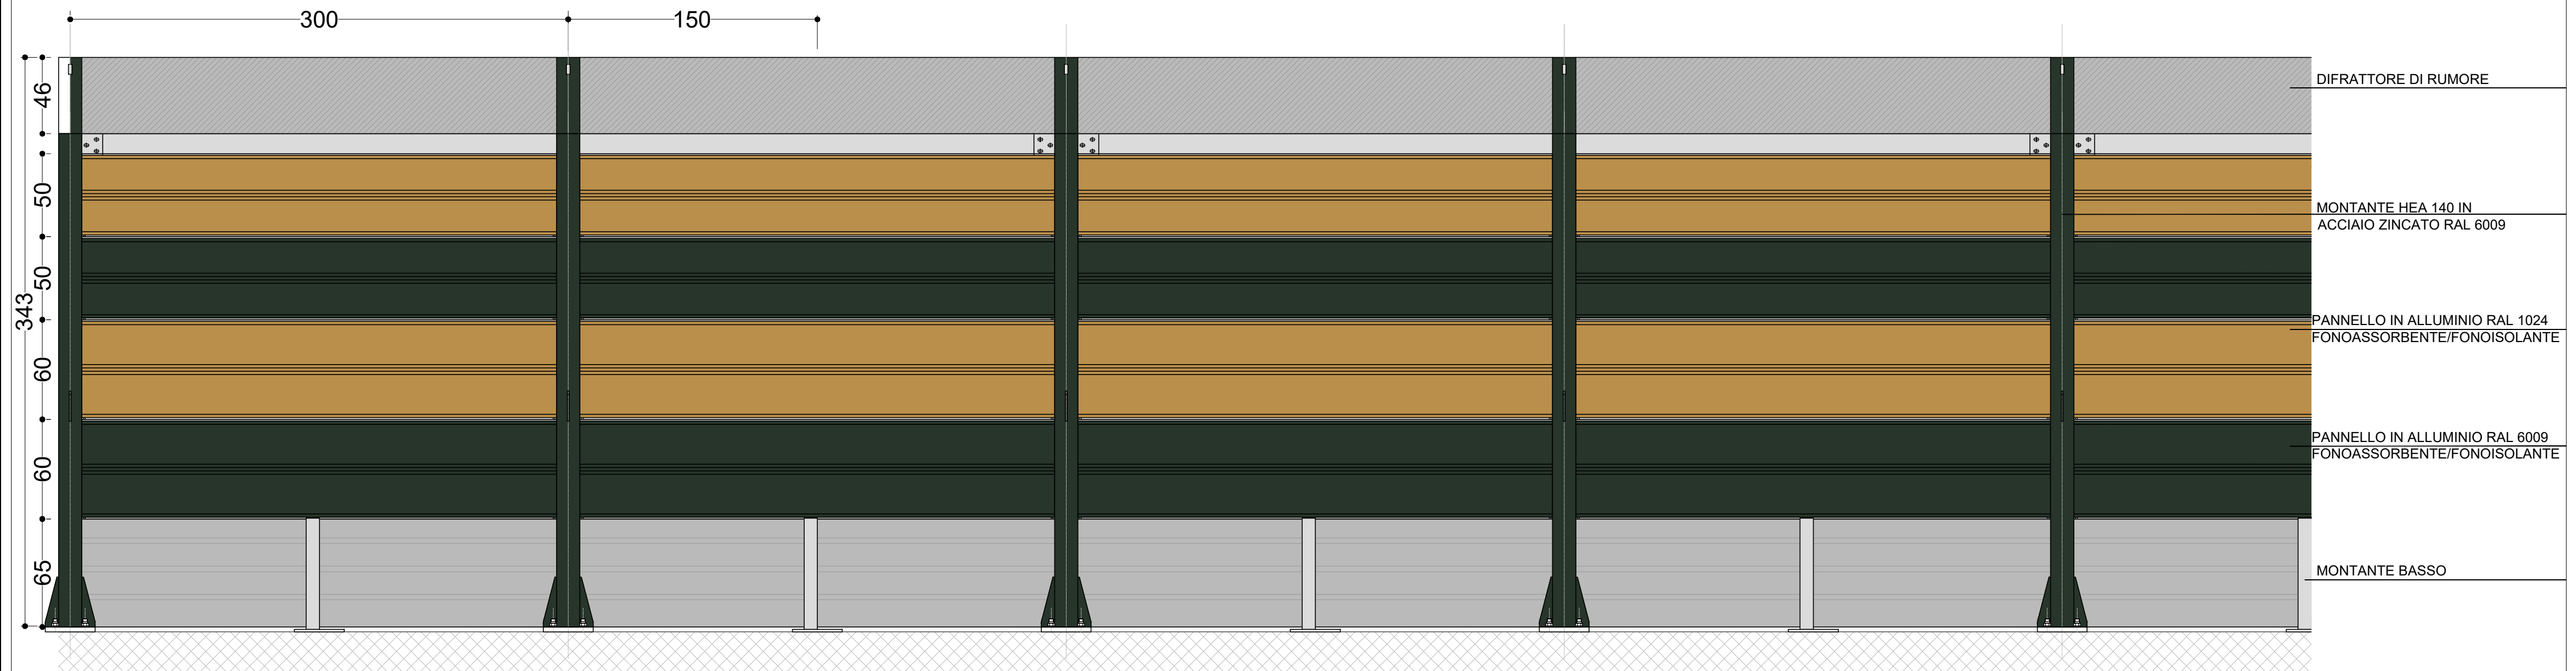

**RICHIAMI AD ALTRI ELABORATI**

SEZIONI TIPO	<b>EB004 - T00IA01AMBST01A</b>
BARRIERA METALLICA - PANNELLI FONOIOLANTI E FONOAORBENTI - DETTAGLI	<b>EB006 - T00IA01AMBDI02A</b>

**anas** ANAS S.p.A.  
GRUPPO FS ITALIANE Direzione Progettazione e Realizzazione Lavori

NUOVA S.S. 341 "GALLARATESE" - TRATTO DA SAMARATE A CONFINE  
CON LA PROVINCIA DI NOVARA - TRATTO NORD  
**STRALCIO FUNZIONALE DAL KM 6+500 (SVINCOLO S.S. 336 NORD)  
AL KM 8+844 (SVINCOLO AUTOSTRADA A8)  
"BRETTELLA DI GALLARATE"**

**PROGETTO ESECUTIVO**

<b>STUDIO CORONA</b> Ing. Renato Vares Direttore Ing. 4 Barre provinciali n° 4802/08	<b>UNING</b> Ing. Valerio Bajetti Direttore Ing. 5 Barre provinciali n° A-50211	<b>SETAC</b> Prof. Ing. Luigi Monterisi Direttore Ing. 4 Barre provinciali n° 5073	<b>ARKE</b> Ing. Gioacchino Angarano Direttore Ing. 4 Barre provinciali n° 6007/08	<b>ECOPLAN</b> Arch. Nicoletta Fratini Direttore Ing. 4 Barre provinciali n° A-4033	<b>GG</b> Ing. Gaetano Ranieri Direttore Ing. 4 Barre provinciali n° A-5102
<b>VISTO IL RESPONSABILE DEL PROCEDIMENTO</b> Dott. Ing. Giancarlo LUONGO	<b>RESPONSABILE INTEGRAZIONE DELLE PRESTAZIONI SPECIALISTICHE</b> Ing. Valerio BAJETTI	<b>IL PROGETTISTA FIRMATARIO DELLA PRESTAZIONE</b> Ing. Valerio BAJETTI	<b>GEOLOGO</b> Prof. Ing. Geol. Luigi MONTERISI	<b>COORDINATORE DELLA SICUREZZA IN FASE DI PROGETTAZIONE</b> Dott. Geol. Danilo GALLO	

**EB 008**

**E-MITIGAZIONE AMBIENTALE**  
**EB - BARRIERE ACUSTICHE**  
Prospetti tipo barriera metallica integrata

PROGETTO	LIV. PROG.	NO. PROG.	NOME FILE	REVISIONE	SCALA:
MI533	E	1801	EB008 - T01A02AMBDI04_A.dwg	A	1:25
CODICE ELAB.	T01A02AMBDI04				

C					
B					
A	EMISSIONE	Maggio 2021	ING. VALERIO BAJETTI	ING. RENATO DEL PRETE	
REV.	DESCRIZIONE	DATA	REDATTO	VERIFICATO	APPROVATO