



TIPOLOGICO BARRIERE ACUSTICHE CON DIFRATTORE ACUSTICO H = 3,43 m - STUDIO CROMATICO - PROSPETTO LATO STRADA
 SCALA 1:25

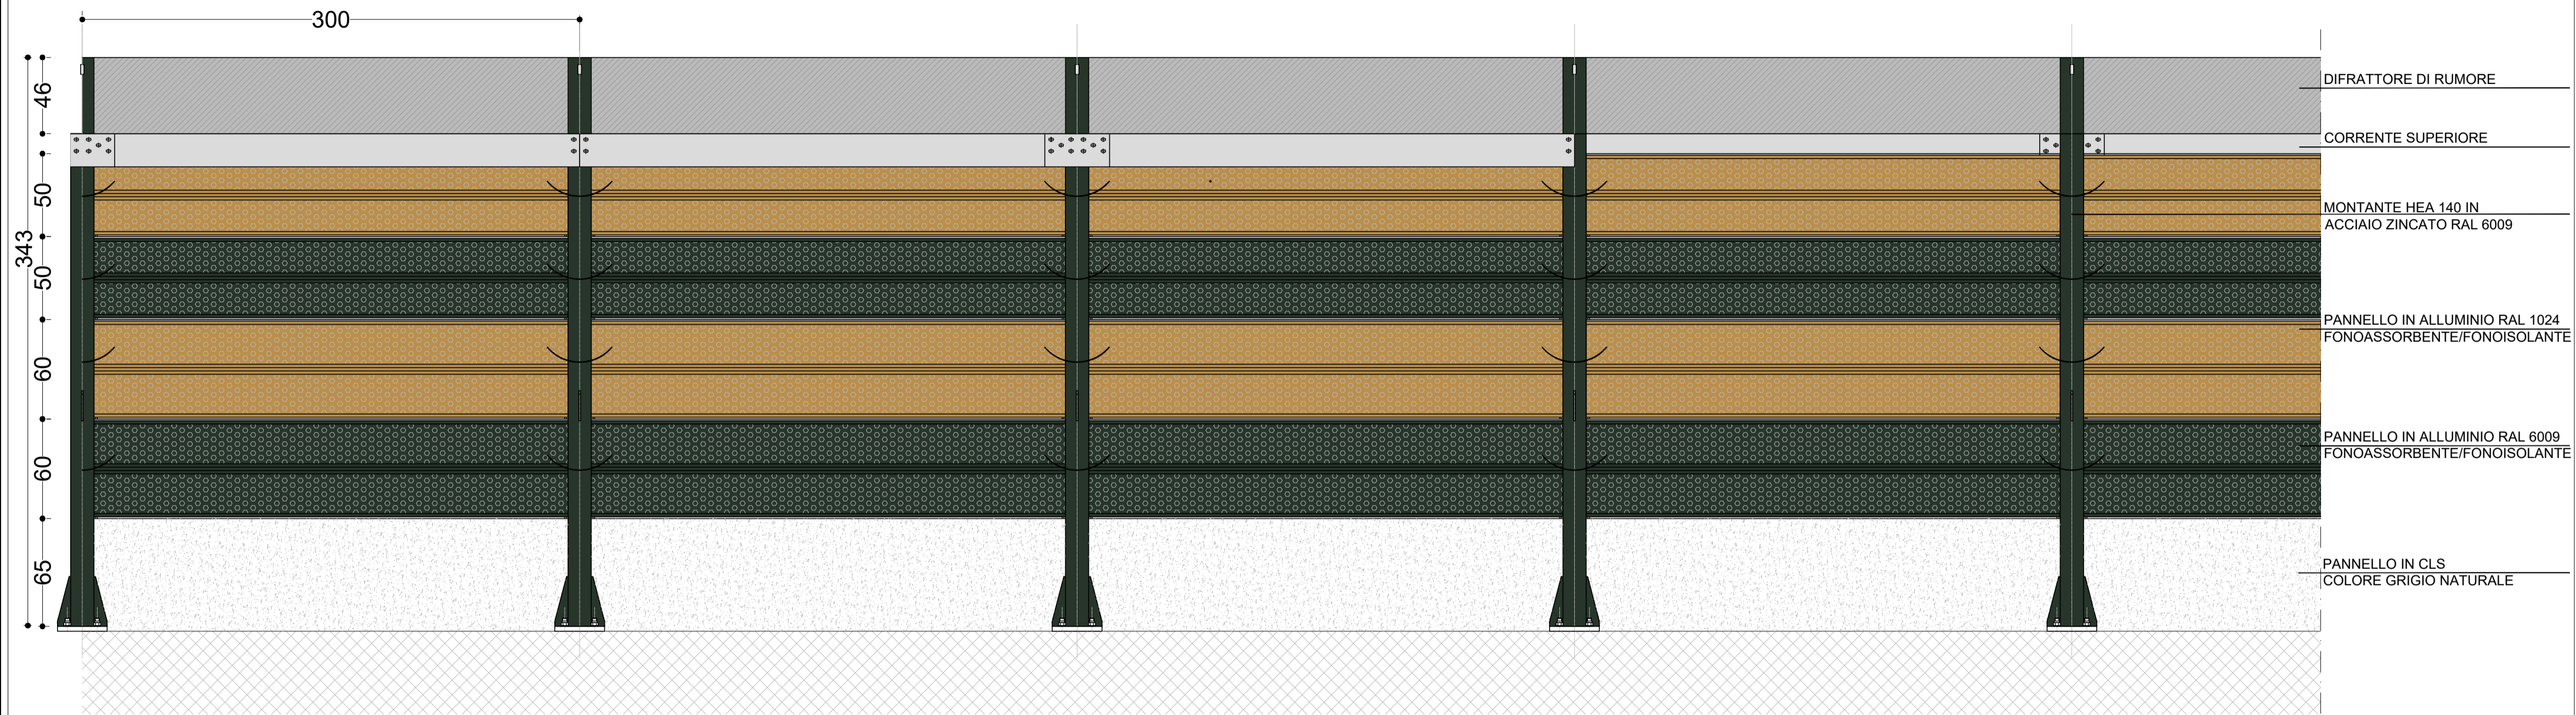

RICHIAMI AD ALTRI ELABORATI	
SEZIONI TIPO	EB004 - T00IA01AMBST01A
BARRIERA METALLICA - PANNELLI FONOSOLANTI E FONOAASSORBENTI - DETTAGLI	EB006 - T00IA01AMBDI02A

TIPOLOGICO BARRIERE ACUSTICHE CON DIFRATTORE ACUSTICO H = 3,43 m - STUDIO CROMATICO - PROSPETTO LATO RICETTORI
 SCALA 1:25

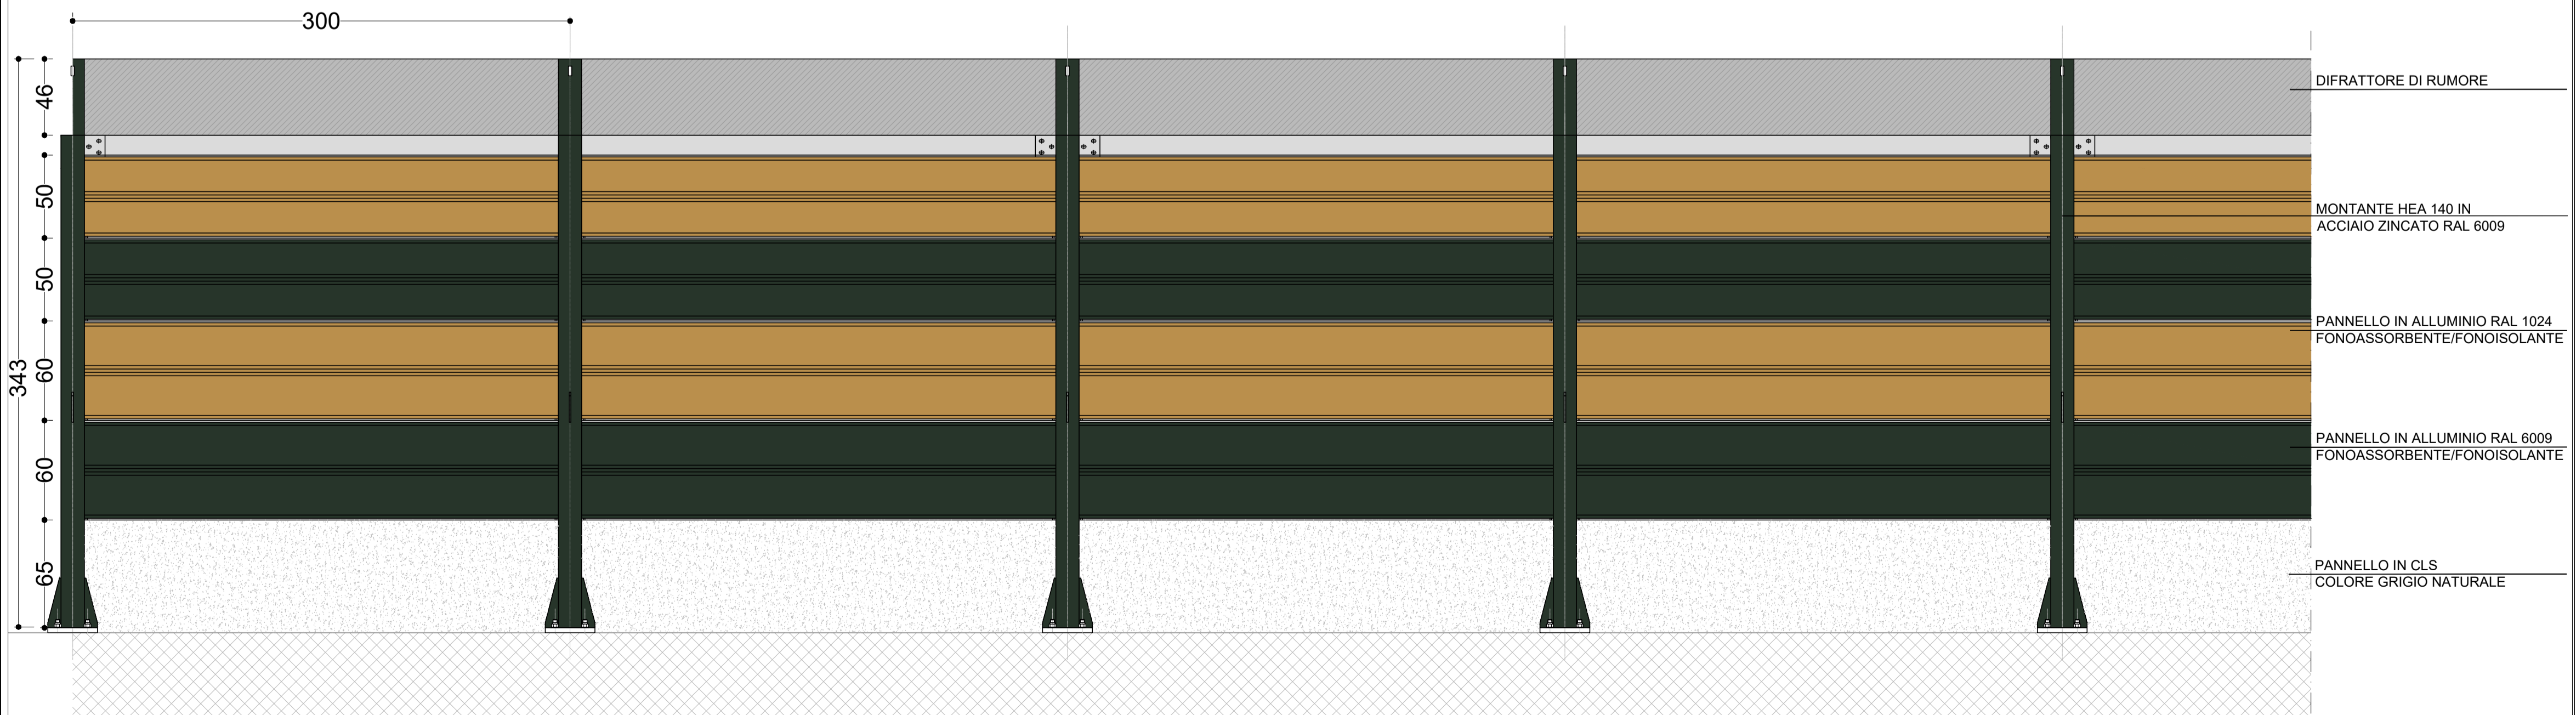

anas ANAS S.p.A.
 GRUPPO IS ITALIANE Direzione Progettazione e Realizzazione Lavori

NUOVA S.S. 341 "GALLARATESE" - TRATTO DA SAMARATE A CONFINE
 CON LA PROVINCIA DI NOVARA - TRATTO NORD
 STRALCIO FUNZIONALE DAL KM 6+500 (SVINCOLO S.S. 336 NORD)
 AL KM 8+844 (SVINCOLO AUTOSTRADA A8)
 "BRETTELLA DI GALLARATE"

PROGETTO ESECUTIVO

STUDIO CORONA	ING. RENATO DEL PRETE	ECOPLAN	EG	
Ing. Valerio Bajetti Ordine degli Ingeg. di Bari e provincia n° 4.5211	Ing. Renato Del Prete Ordine degli Ingeg. di Bari e provincia n° 5073	Arch. Nicoletta Fratini Ordine degli Ingeg. di Bari e provincia n° 4.4933	Ing. Gabriella Indecchi Ordine degli Ingeg. di Bari e provincia n° 4.5212	
UNING	SETAC	ARKE	DOTT. GEOL. DANILO GALLO	
Ing. Renato Vaira Ordine degli Ingeg. di Bari e provincia n° 4933/91	Prof. Ing. Luigi Monterisi Ordine degli Ingeg. di Bari e provincia n° 5073	Ing. Gioacchino Angarano Ordine degli Ingeg. di Bari e provincia n° 4933/91	Dot. Geol. Danilo Gallo Ordine dei Geologi della Regione Puglia n° 251	
VISTO: IL RESPONSABILE DEL PROCEDIMENTO	RESPONSABILE INTEGRAZIONE DELLE PRESTAZIONI SPECIALISTICHE	IL PROGETTISTA FIRMATARIO DELLA PRESTAZIONE	GEOLOGO	COORDINATORE DELLA SICUREZZA IN FASE DI PROGETTAZIONE
Dot. Ing. Giancarlo LUONGO	Ing. Renato DEL PRETE	Ing. Valerio BAJETTI	Prof. Ing. Geol. Luigi MONTERISI	Ing. Gaetano RANIERI

EB 009		E-MITIGAZIONE AMBIENTALE EB - BARRIERE ACUSTICHE Prospetti tipo barriera metallica	
CODICE PROGETTO	NOME FILE	REVISIONE	SCALA:
PROGETTO	EB009 - T02IA03AMBDI05_A.dwg	A	1:25
PROGETTO	ELAB.	DATA	REDDATO
MI533	E 1801	Maggio 2021	ING. VALERIO BAJETTI
REV.	DESCRIZIONE	DATA	VERIFICATO
A	EMISSIONE	Maggio 2021	ING. RENATO DEL PRETE
B			
C			
REV.	DESCRIZIONE	DATA	VERIFICATO
A	EMISSIONE	Maggio 2021	ING. RENATO DEL PRETE