



PLANIMETRIA DI DETTAGLIO

SCALA 1:25

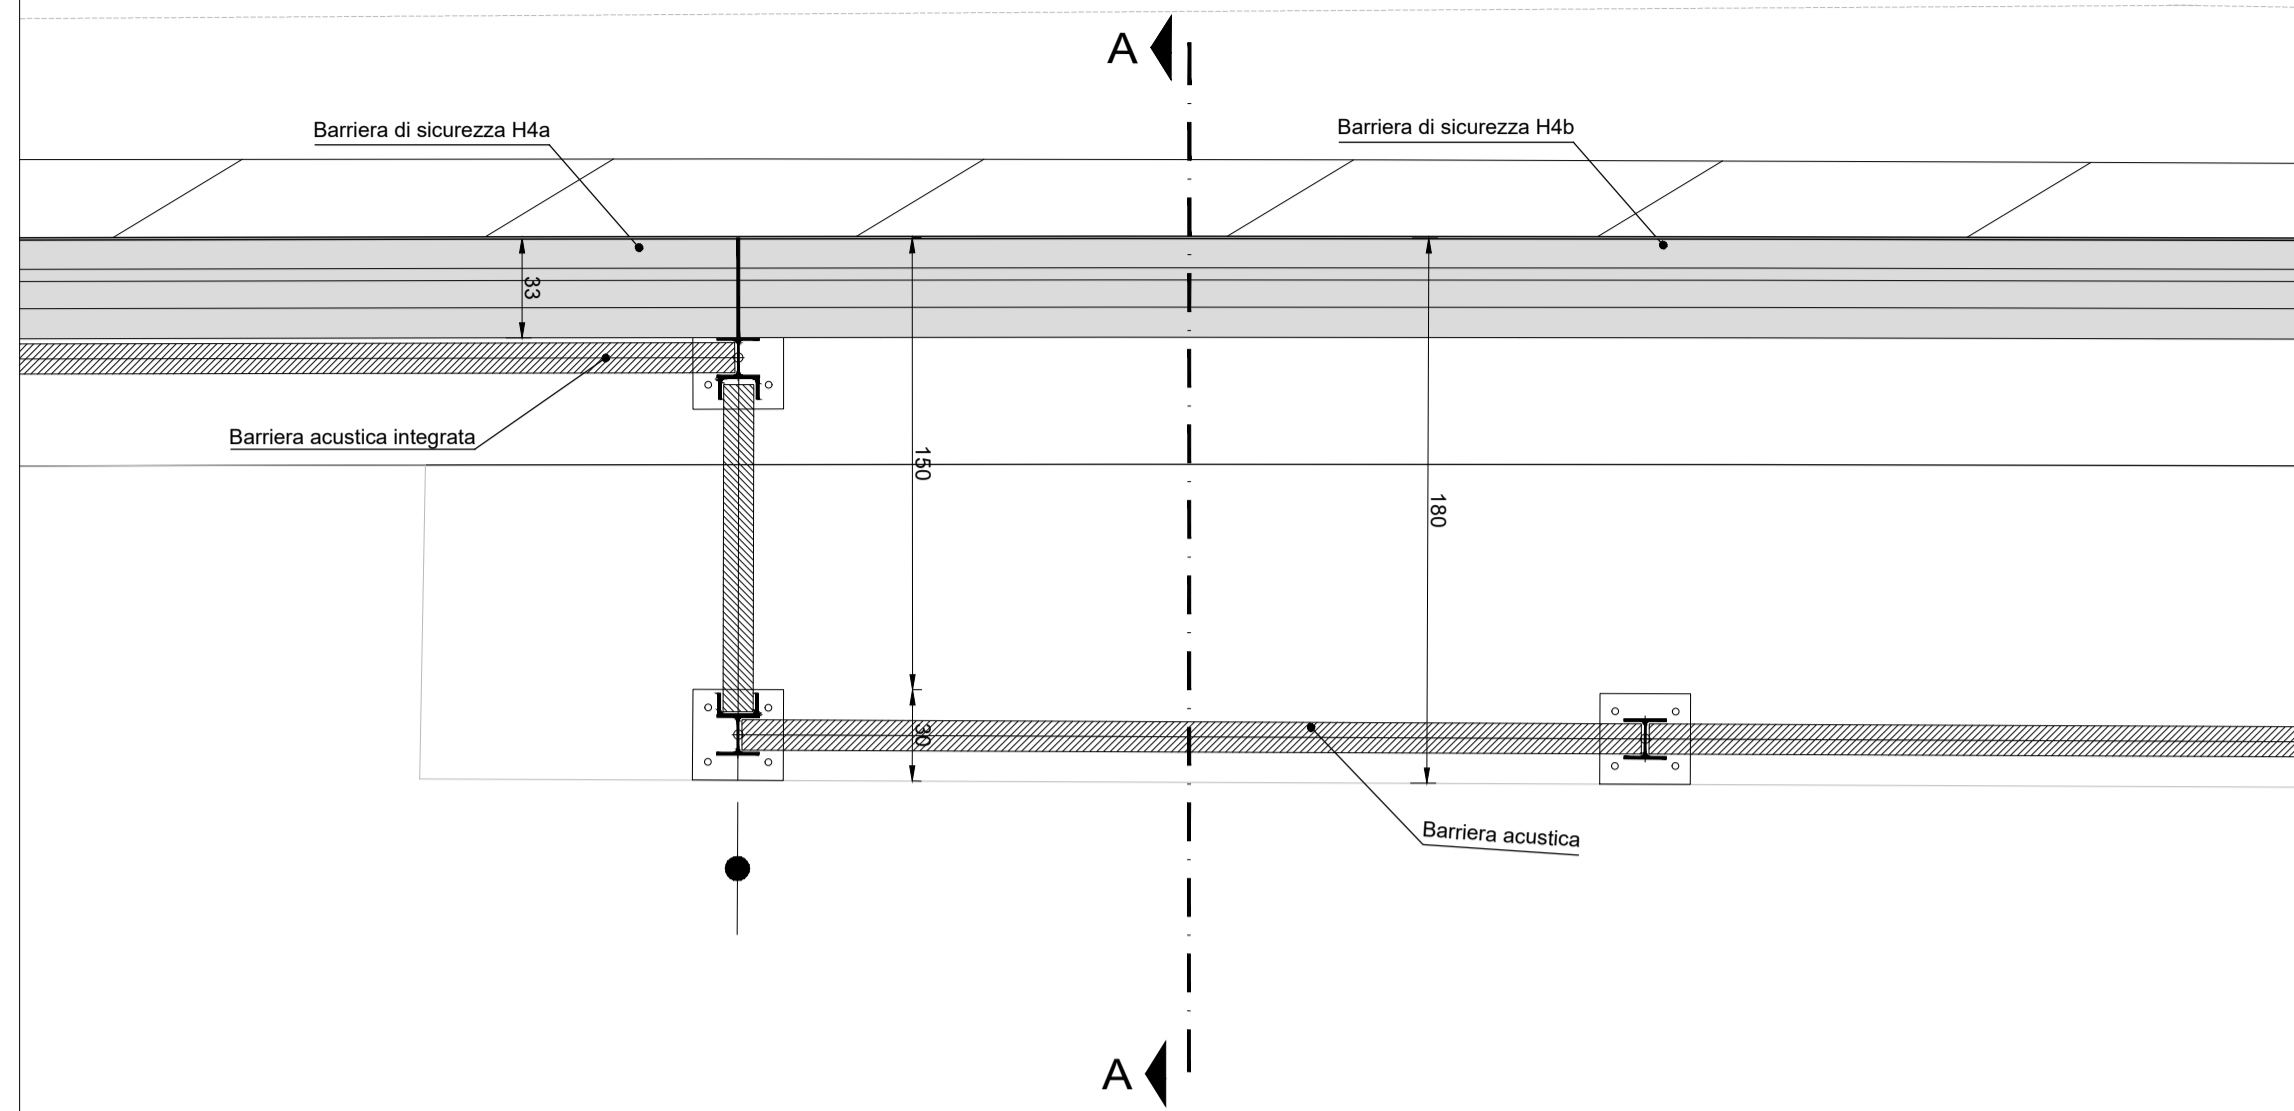


PLANIMETRIA DI DETTAGLIO

SCALA 1:25

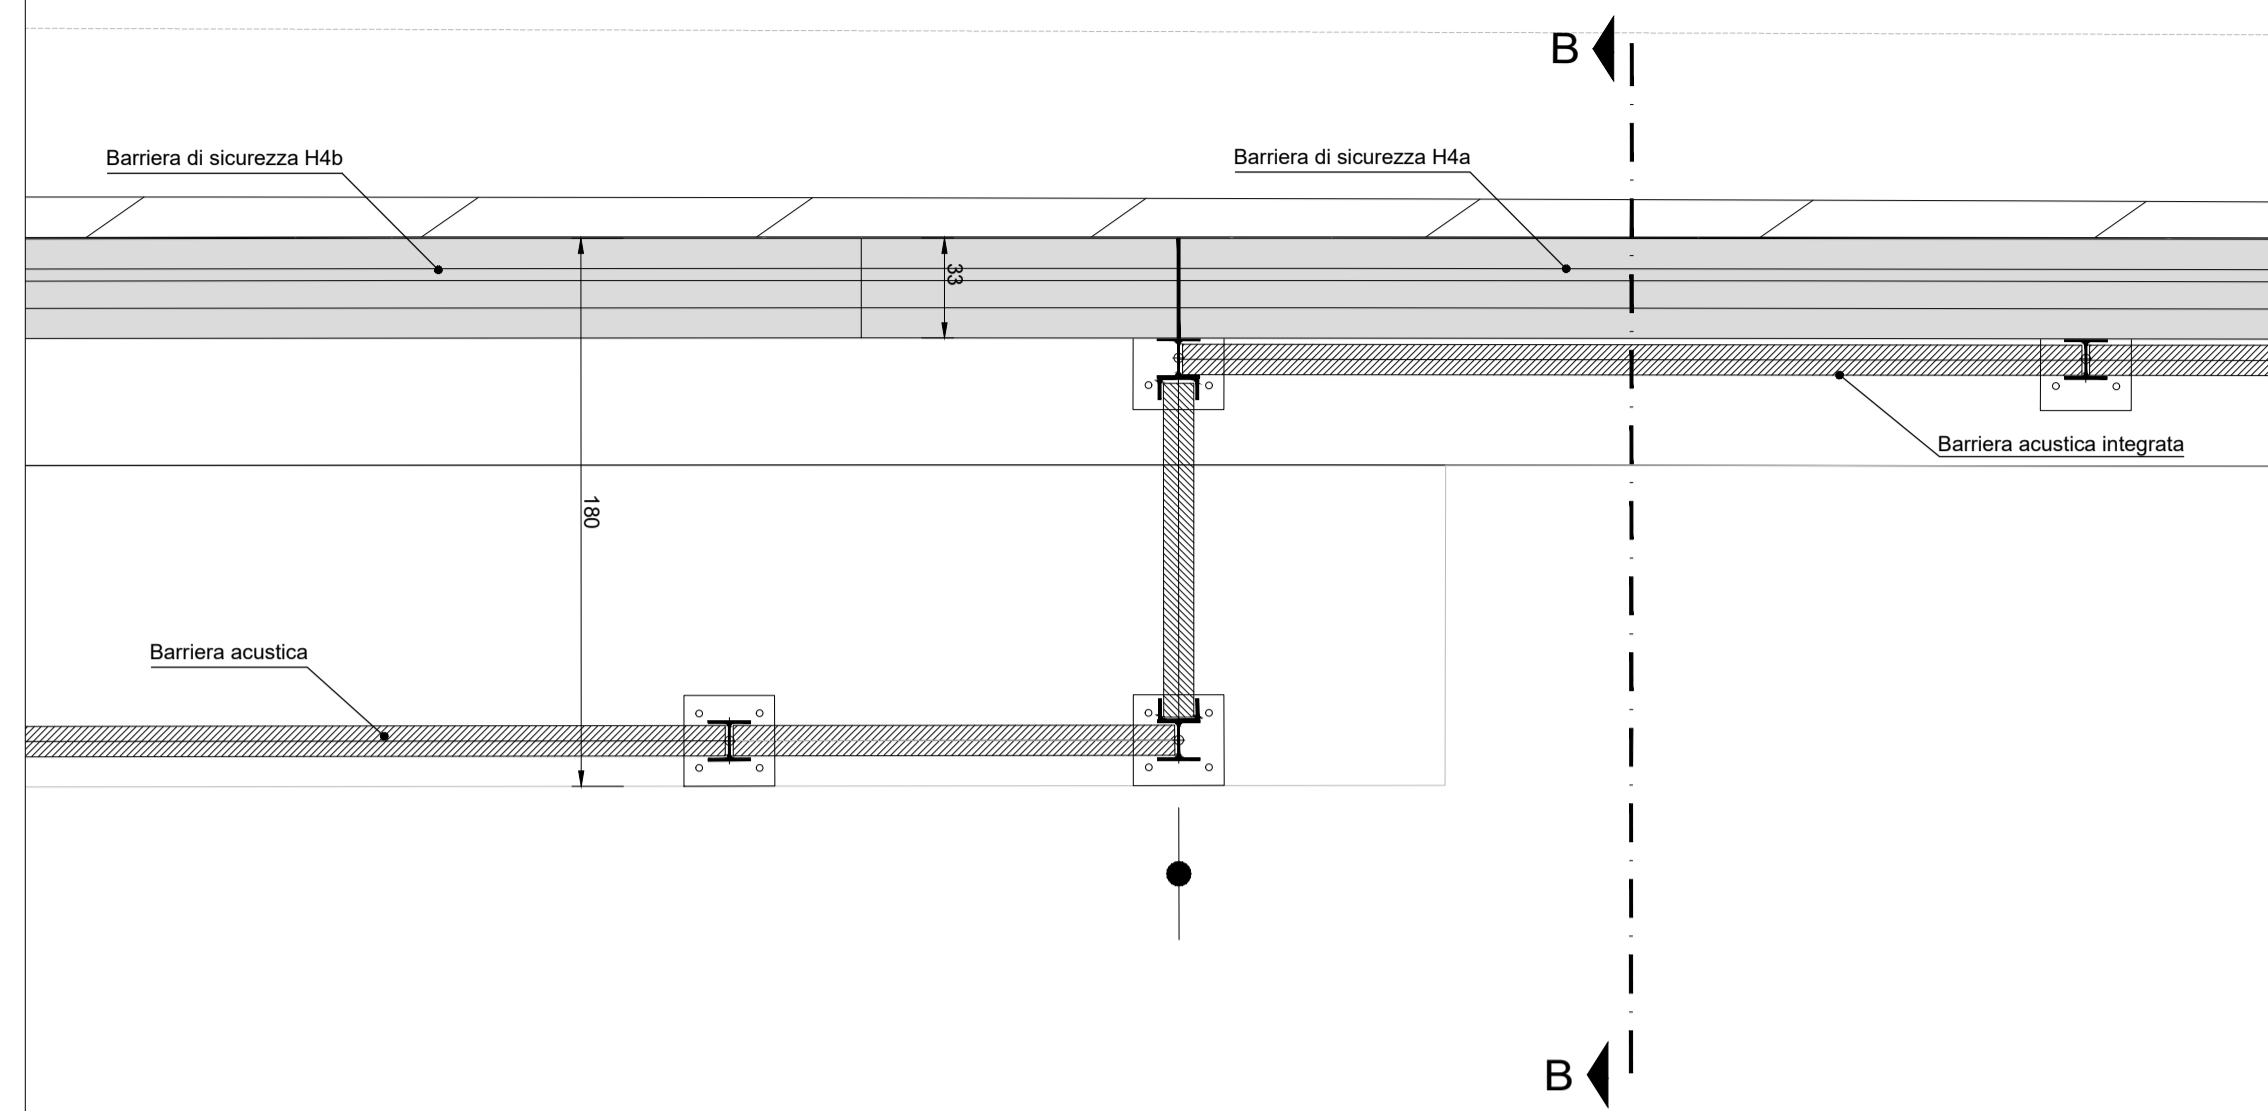


SEZIONE A-A

SCALA 1:25

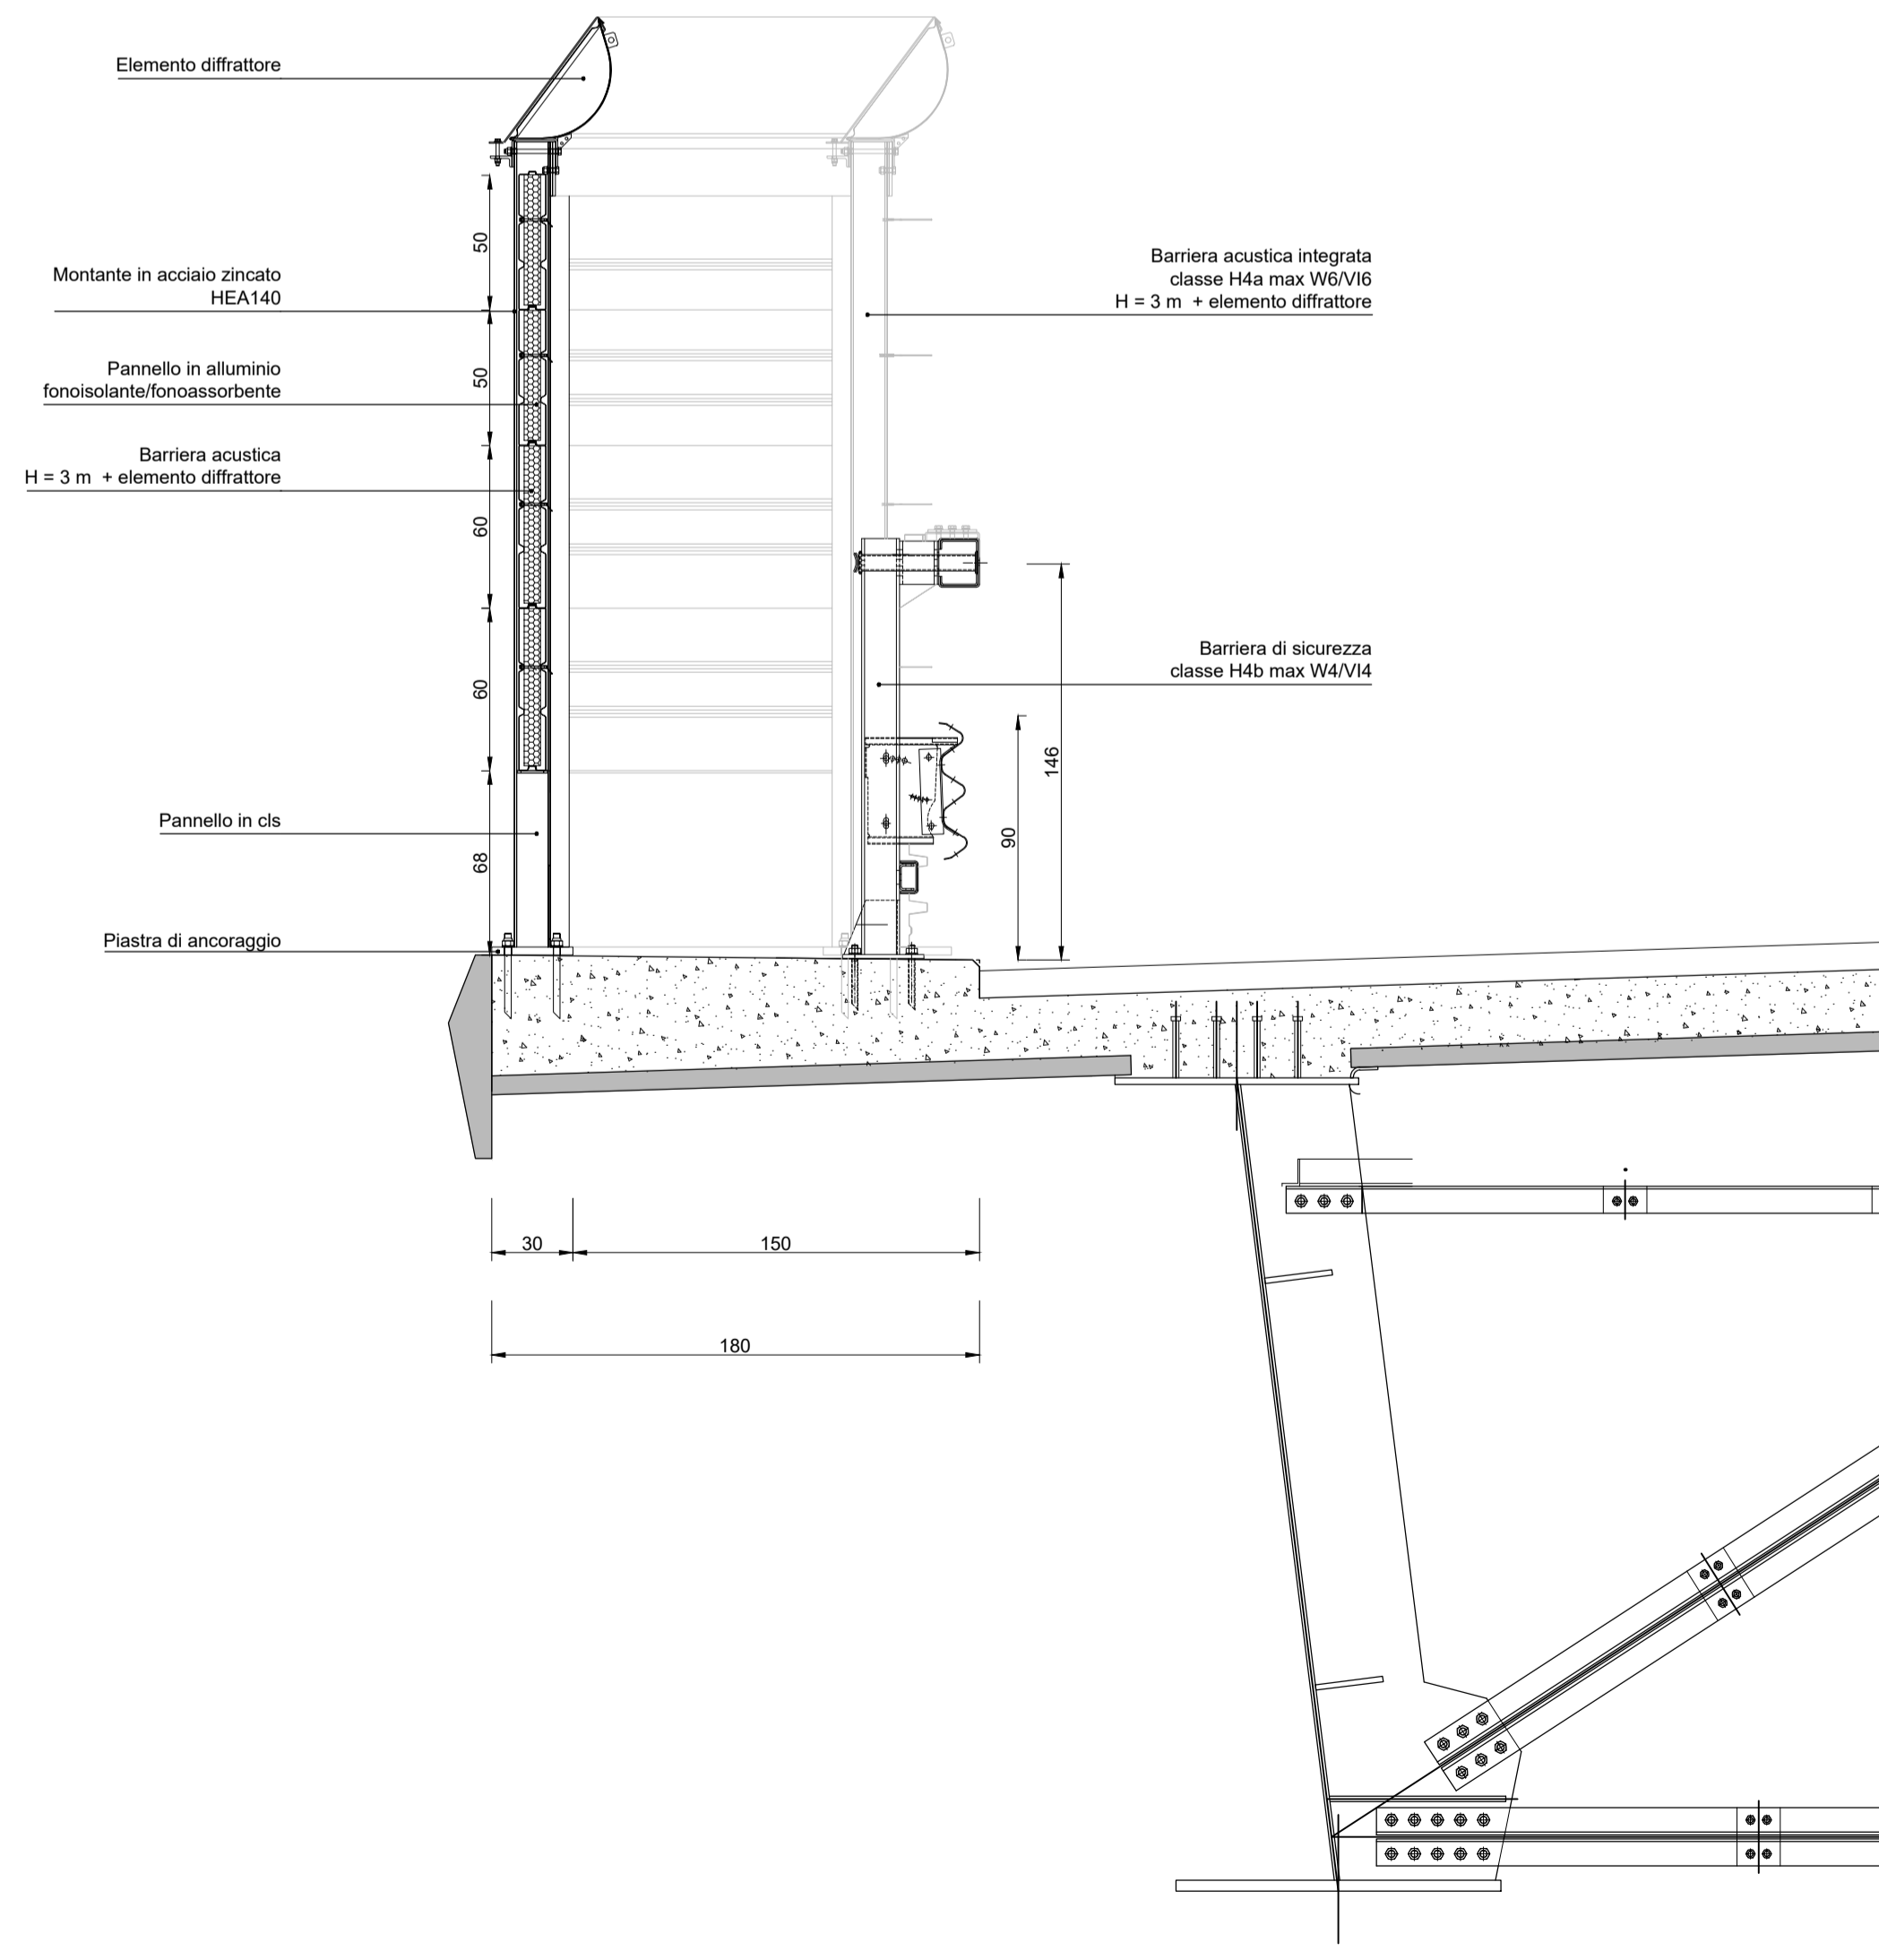

SEZIONE B-B

SCALA 1:25

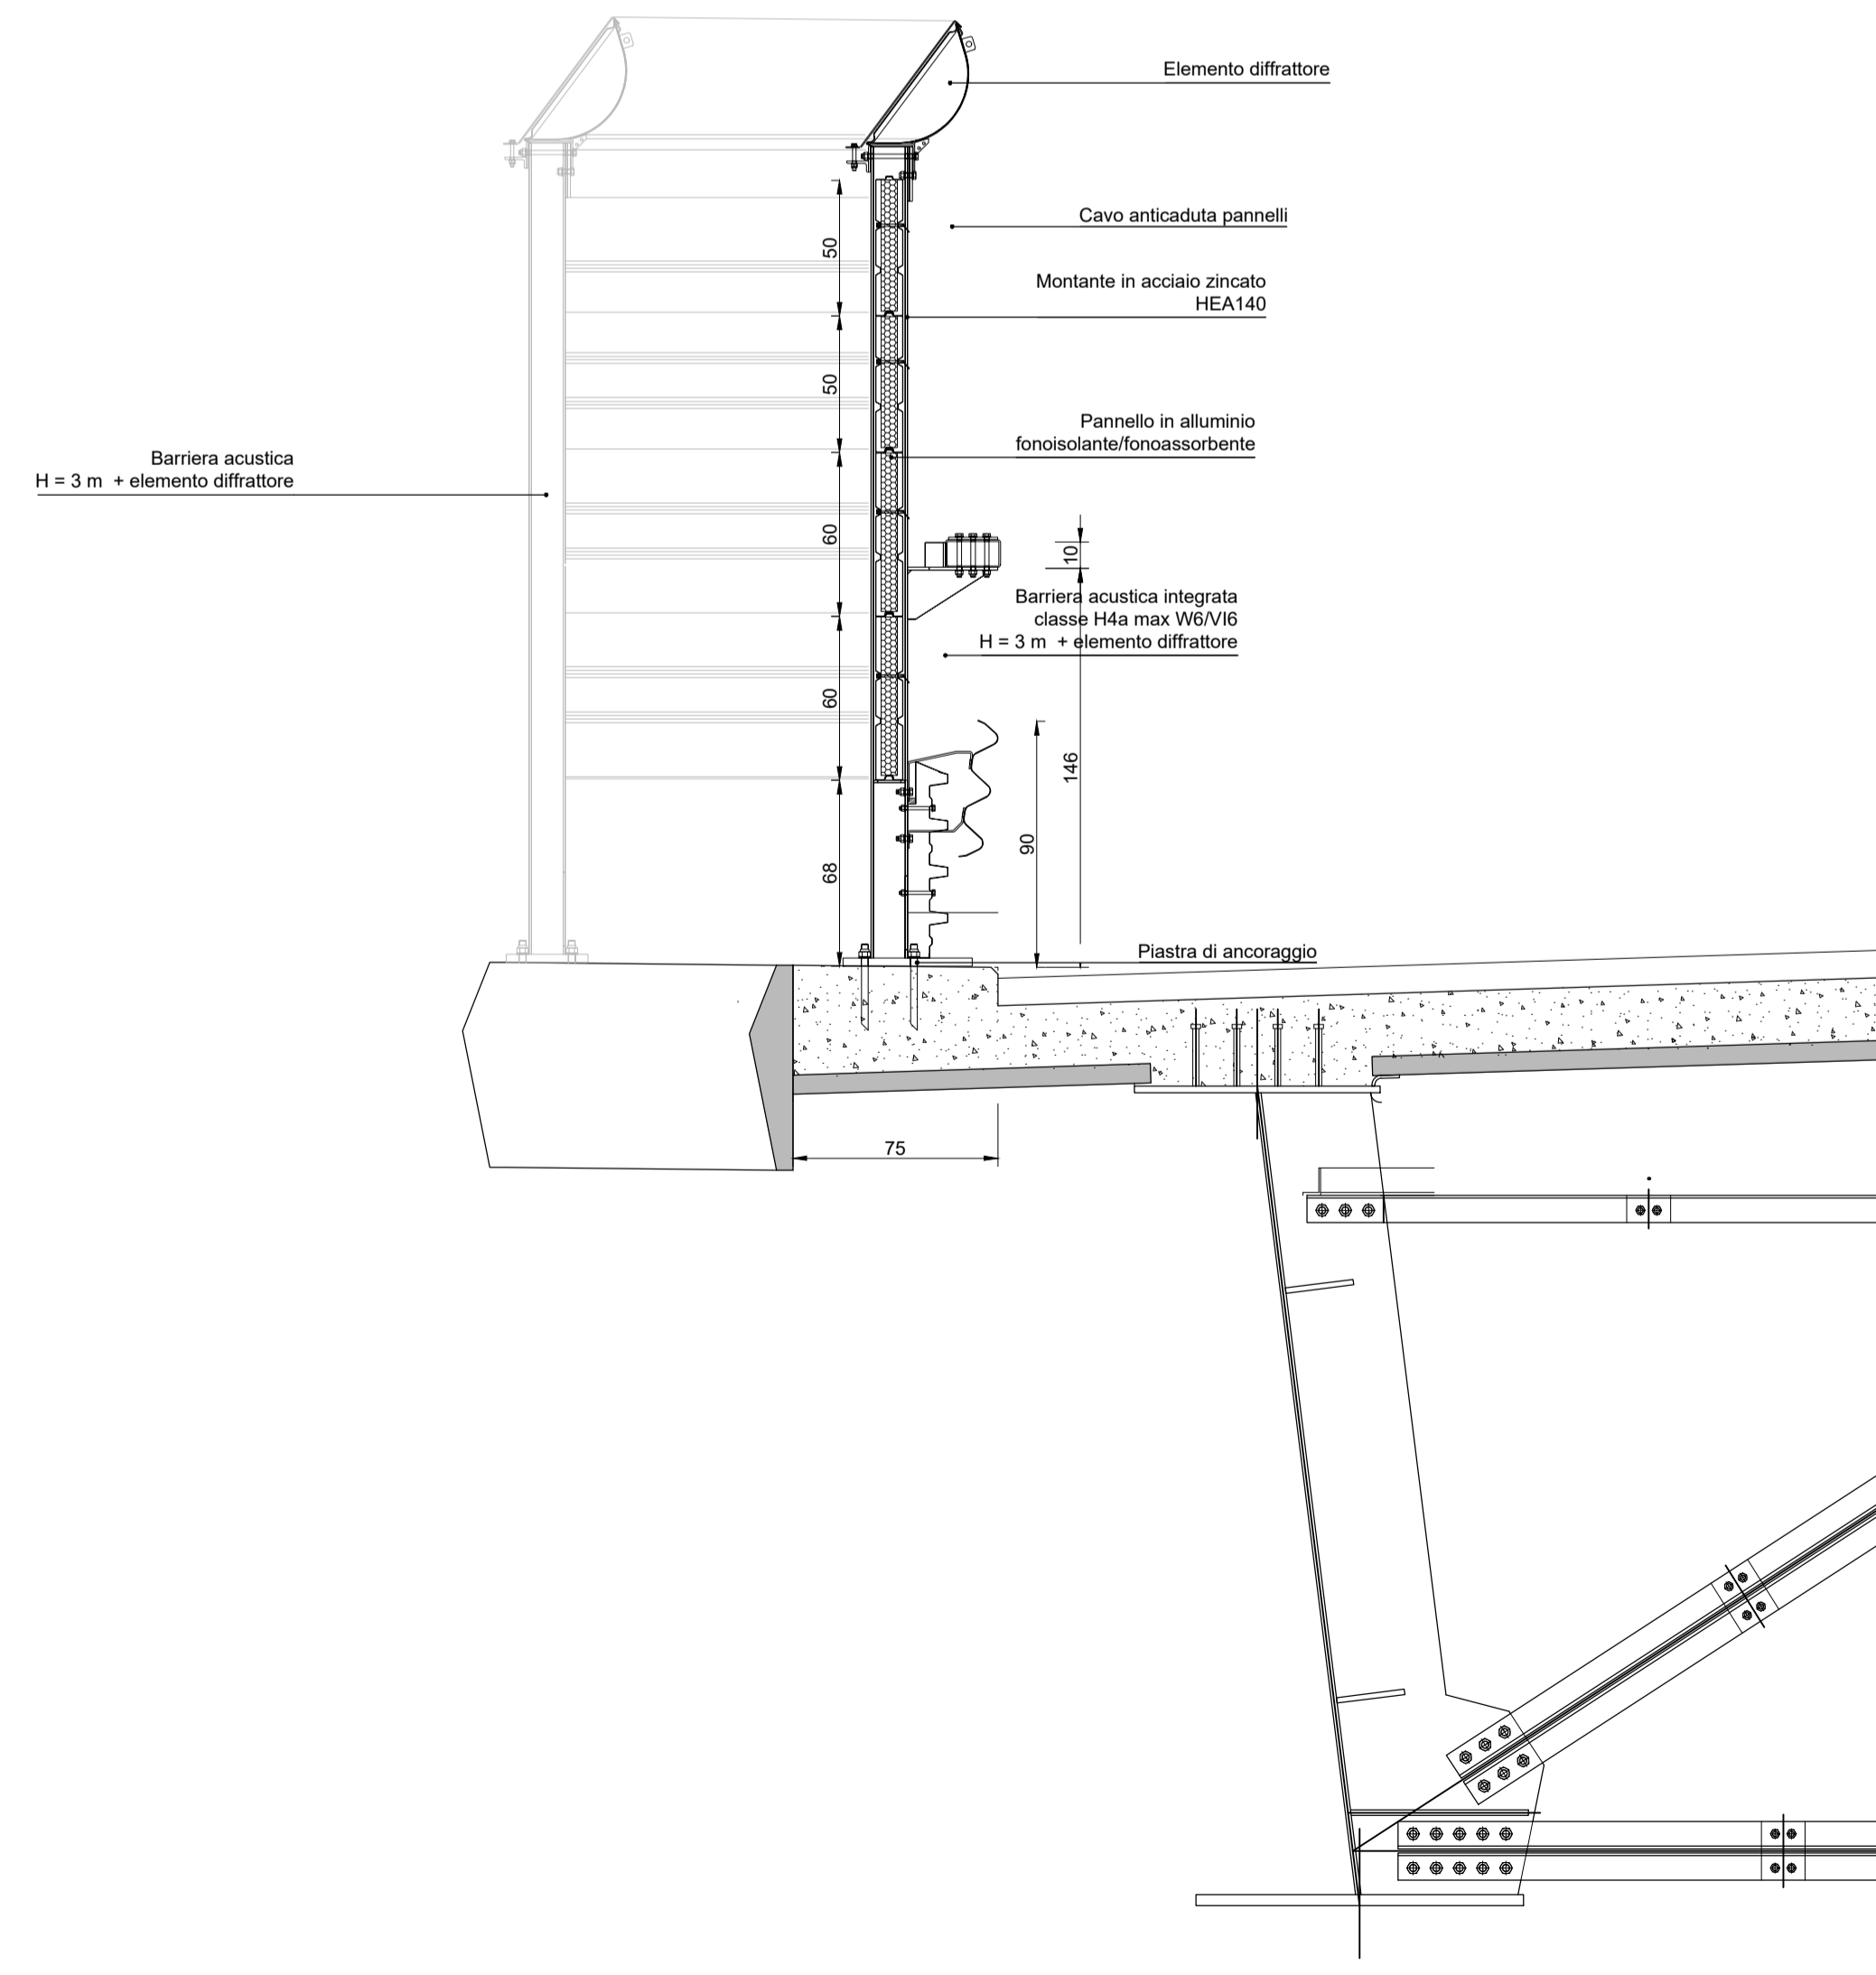

RICHIAMI AD ALTRI ELABORATI

PLANIMETRIA DI DETTAGLIO	EB003 - T00IA01AMBPP02A
SEZIONI TIPO	EB004 - T00IA01AMBST01A
BARRIERA METALLICA - PANNELLI FONOIOLANTI E FONOAASSORBENTI - DETTAGLI	EB006 - T00IA01AMBDI02A
PROSPETTI TIPO BARRIERA METALLICA INTEGRATA	EB008 - T01IA02AMBDI04A
PROSPETTI TIPO BARRIERA METALLICA	EB009 - T02IA03AMBDI05A
SISTEMA DI ANCORAGGIO - PARTICOLARI COSTRUTTIVI	EB011 - T00IA01AMBDC02A



ANAS S.p.A.

Direzione Progettazione e Realizzazione Lavori

NUOVA S.S. 341 "GALLARATESE" - TRATTO DA SAMARATE A CONFINE CON LA PROVINCIA DI NOVARA - TRATTO NORD
STRALCIO FUNZIONALE DAL KM 6+500 (SVINCOLO S.S. 336 NORD) AL KM 8+844 (SVINCOLO AUTOSTRADA A8) "BRETTELLA DI GALLARATE"

PROGETTO ESECUTIVO

STUDIO CORONA Ing. Renato Vares Cuneo (TO) - Italia Tel. +39 0171 410101	ING. RENATO DEL PRETE Ing. Renato Del Prete Ordine degli Ingeg. di Bari (BA) - Italia N° 44823	ECOPLAN Arch. Nicoletta Fratini Ordine degli Archit. di Bari (BA) - Italia N° 44823	EC E&C Engineering & Consulting S.r.l. Ing. Gabriele Inceduto Ordine degli Ingeg. di Bari (BA) - Italia N° 44823	
UNING Ing. Renato Vares Cuneo (TO) - Italia Tel. +39 0171 410101	SETAC Società di Ingegneria, Trasporti Ambiente Costruzioni Prof. Ing. Luigi Montersì Ordine degli Ingeg. di Bari (BA) - Italia N° 44823	ARKE INGEGNERIA S.p.A. Ing. Gioacchino Angarano Ordine degli Ingeg. di Bari (BA) - Italia N° 44823	DOTT. GEOL. DANILO GALLO Dot. Geol. Danilo Gallo Ordine dei Geologi di Bari (BA) - Italia N° 44823	
VISTO IL RESPONSABILE DEL PROCEDIMENTO Dott. Ing. Giancarlo LUONGO	RESPONSABILE INTEGRAZIONE DELLE PRESTAZIONI SPECIALISTICHE Ing. Renato DEL PRETE	IL PROGETTISTA FIRMATARIO DELLA PRESTAZIONE Ing. Valerio BAJETTI	GEOLOGO Prof. Ing. Geol. Luigi MONTERISI	COORDINATORE DELLA SICUREZZA IN FASE DI PROGETTAZIONE Ing. Gaetano RANIERI

EB 010

E-MITIGAZIONE AMBIENTALE

EB - BARRIERE ACUSTICHE
Barriera metallica - Particolari

CODICE PROGETTO	NOME FILE	REVISIONE	SCALA:
PROGETTO LW. PROG. N. PROG.	EB010 - T00IA01AMBDC01_A.dwg	A	1:25
PROGETTO	CODICE ELAB.		
M I 5 3 3 E 1 8 0 1	T 0 0 I A 0 1 A M B D C 0 1		
C			
B			
A	EMISSIONE	Maggio 2021	ING. VALERIO BAJETTI
REV.	DESCRIZIONE	DATA	REDDATTO VERIFICATO APPROVATO
			ING. RENATO DEL PRETE