PROFILO VASCA SE

SEZIONE 2

PROGRESSIVA 7.20

232.33

500

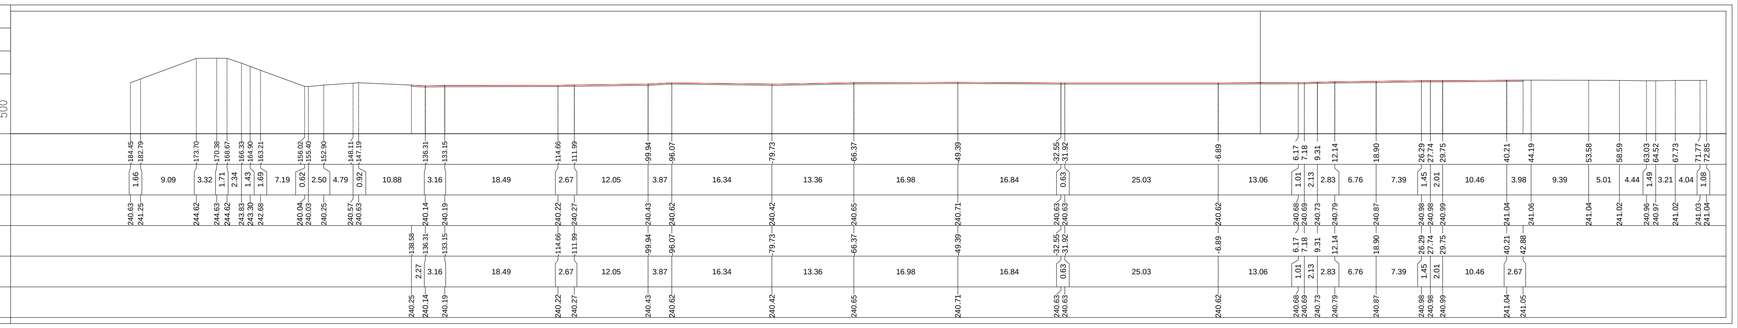

PROFILO VASCA SE

SEZIONE 3

PROGRESSIVA 13.26

232.37

500

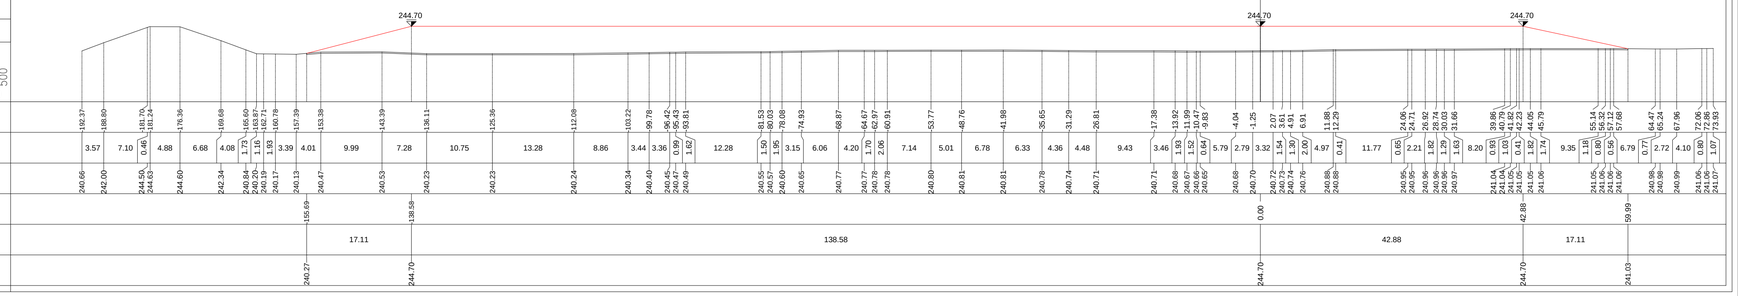

PROFILO VASCA SE

SEZIONE 4

PROGRESSIVA 17.26

232.40

500

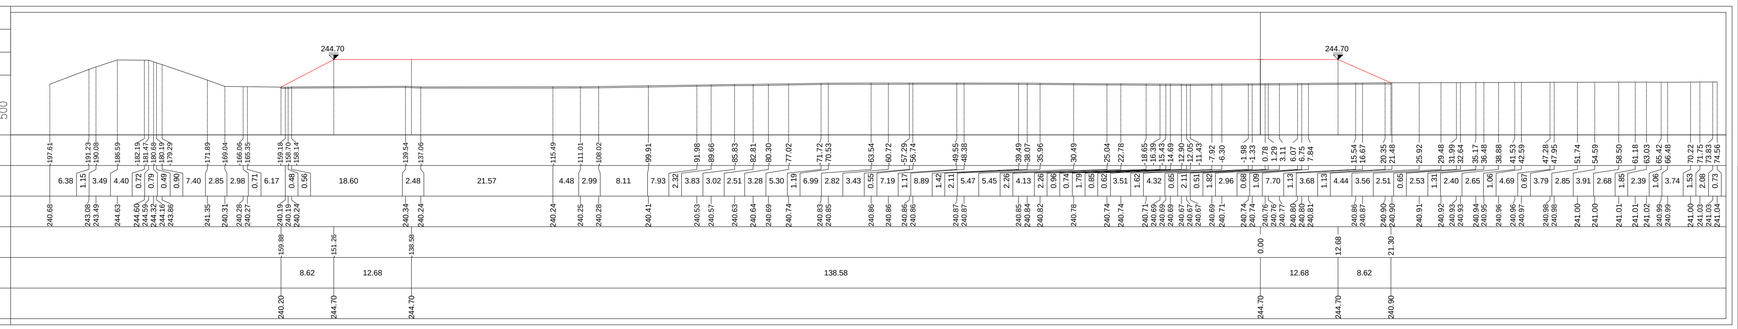

PROFILO VASCA SE

SEZIONE 5

PROGRESSIVA 30.61

232.34

500

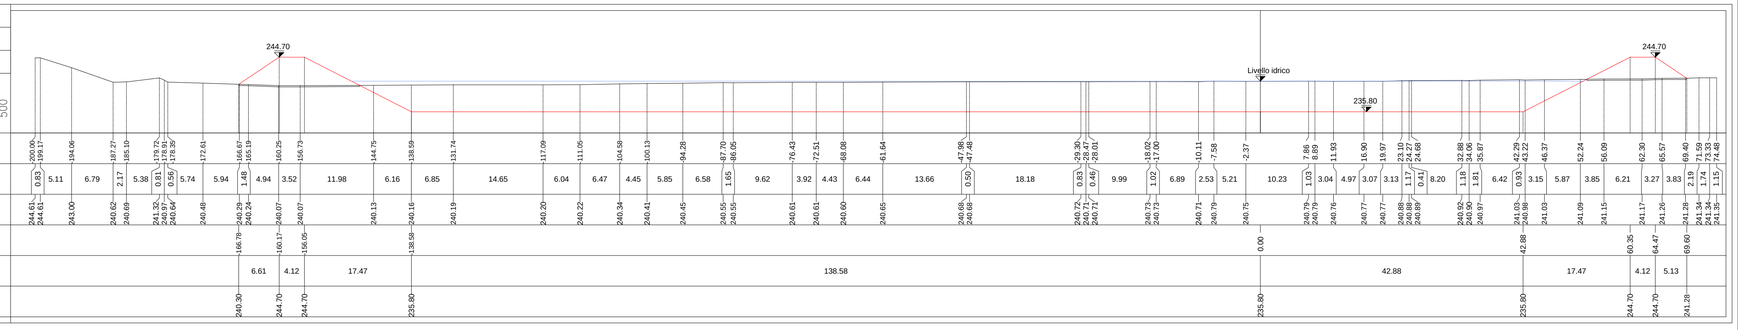

PROFILO VASCA SE

SEZIONE 6

PROGRESSIVA 47.61

230.83

500

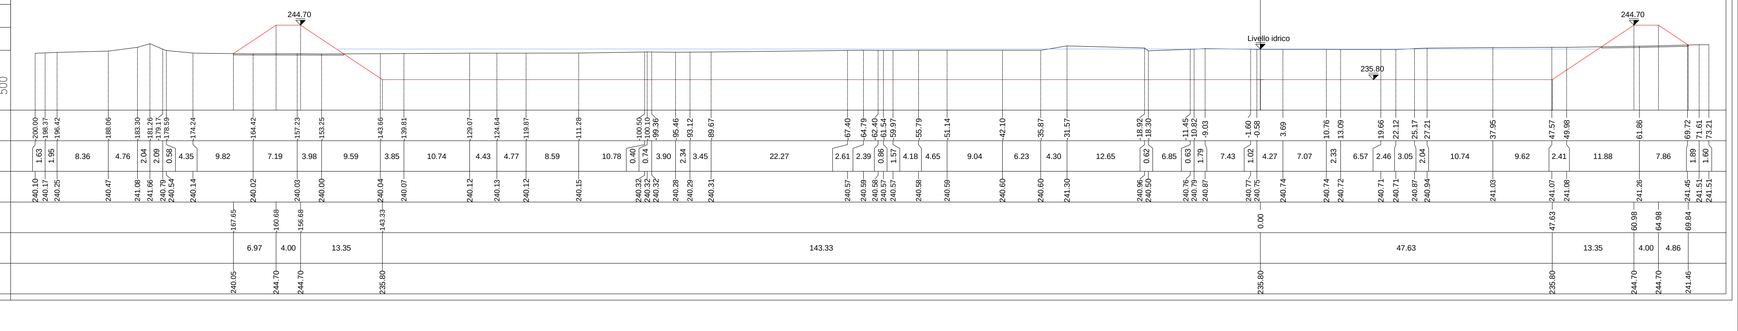

STRALCIO PLANIMETRICO CON INDICAZIONE DELLE SEZIONI A-B-C

Scala 1:2000

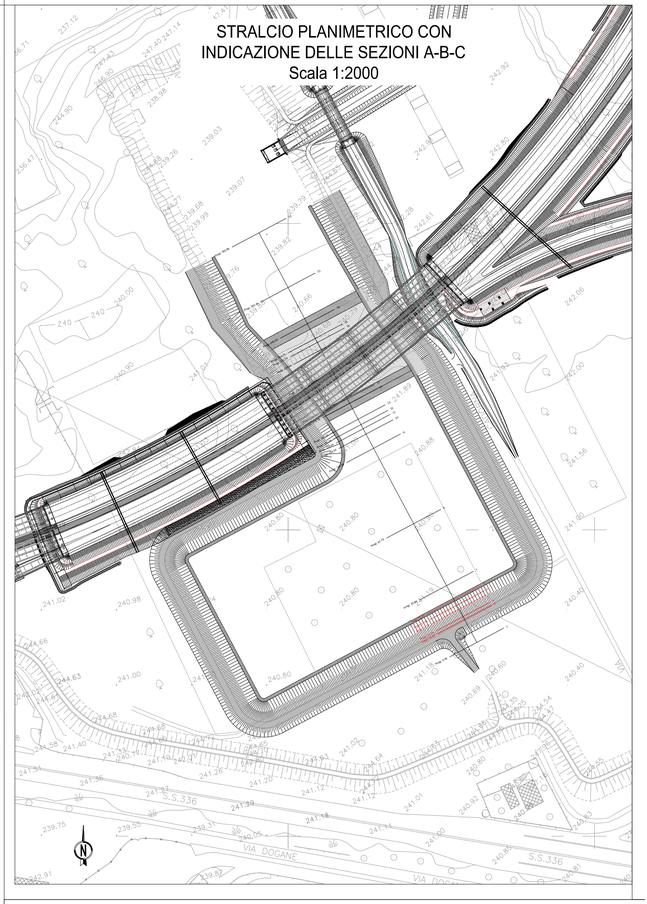

ANAS S.p.A.

Direzione Progettazione e Realizzazione Lavori

NUOVA S.S. 341 "GALLARATESE" - TRATTO DA SAMARATE A CONFINE CON LA PROVINCIA DI NOVARA - TRATTO NORD

STRALCIO FUNZIONALE DAL KM 6+500 (SVINCOLO S.S. 336 NORD) AL KM 8+844 (SVINCOLO AUTOSTRADA A8) "BRETELLA DI GALLARATE"

PROGETTO ESECUTIVO

STUDIO CORONA — Ing. Renato Vaira (Ordine degli Ingg. di Torino e Provincia n° 4883 W)

Ing. Valerio Bajetti — Ordine degli Ingg. di Roma e provincia n° A 26211

ING. RENATO DEL PRETE — Ing. Renato Del Prete — Ordine degli Ingg. di Bari e provincia n° 3073

ECOPLAN — Arch. Nicoletta Frattini — Ordine degli Arch. di Torino e provincia n° A 4439

E&C Engineering & Graphics S.r.l. — Ing. Gabriella Incecchi — Ordine degli Ingg. di Roma e provincia n° A-21232

CONSORZIO UNING — Società designata: GA&M — Prof. Ing. Matteo Ranieri — Ordine degli Ingg. di Bari e provincia n° 1197

SETAC Srl — Servizi & Engineering Trasporti Ambiente Costruzioni — Prof. Ing. Luigi Monterisi — Ordine degli Ingg. di Bari e provincia n° 1197

ARKE' INGEGNERIA S.r.l. — Ing. Gioacchino Angarano — Ordine degli Ingg. di Bari e provincia n° 10004

DOTT. GEOL. DANILO GALLO — Dott. Geol. Danilo Gallo — Ordine dei Geologi della Regione Puglia n° 1000

VISTO: IL RESPONSABILE DEL PROCEDIMENTO — Dott. Ing. Giancarlo LUONGO

RESPONSABILE INTEGRAZIONE DELLE PRESTAZIONI SPECIALISTICHE — Ing. Renato DEL PRETE

IL PROGETTISTA FIRMATARIO DELLA PRESTAZIONE — Ing. Valerio BAJETTI

GEOLOGO — Prof. Ing. Geol. Luigi MONTERISI

COORDINATORE DELLA SICUREZZA IN FASE DI PROGETTAZIONE — Ing. Gaetano RANIERI

FA006

F - PROGETTO IDRAULICO

FA - RETICOLO IDROGRAFICO

Interventi all'interno delle fasce fluviali dei torrenti Rile e Tenore - Vasca di laminazione compensativa - Sezioni Trasversali - 1 di 4

CODICE PROGETTO				NOME FILE	REVISIONE	SCALA:
PROGETTO	LIV. PROG.	N. PROG.		FA006-T00ID01IDRSZ01_A.dwg		
MI533	E	1801	CODICE ELAB.	T00ID01IDRSZ01	A	VARIE

REV.	DESCRIZIONE	DATA	REDATTO	VERIFICATO	APPROVATO
C					
B					
A	EMISSIONE	Maggio 2021	ING. NICOLA DEL DUCA	ING. VALERIO BAJETTI	ING. RENATO DEL PRETE