PLANIMETRIA
SCALA 1:1000

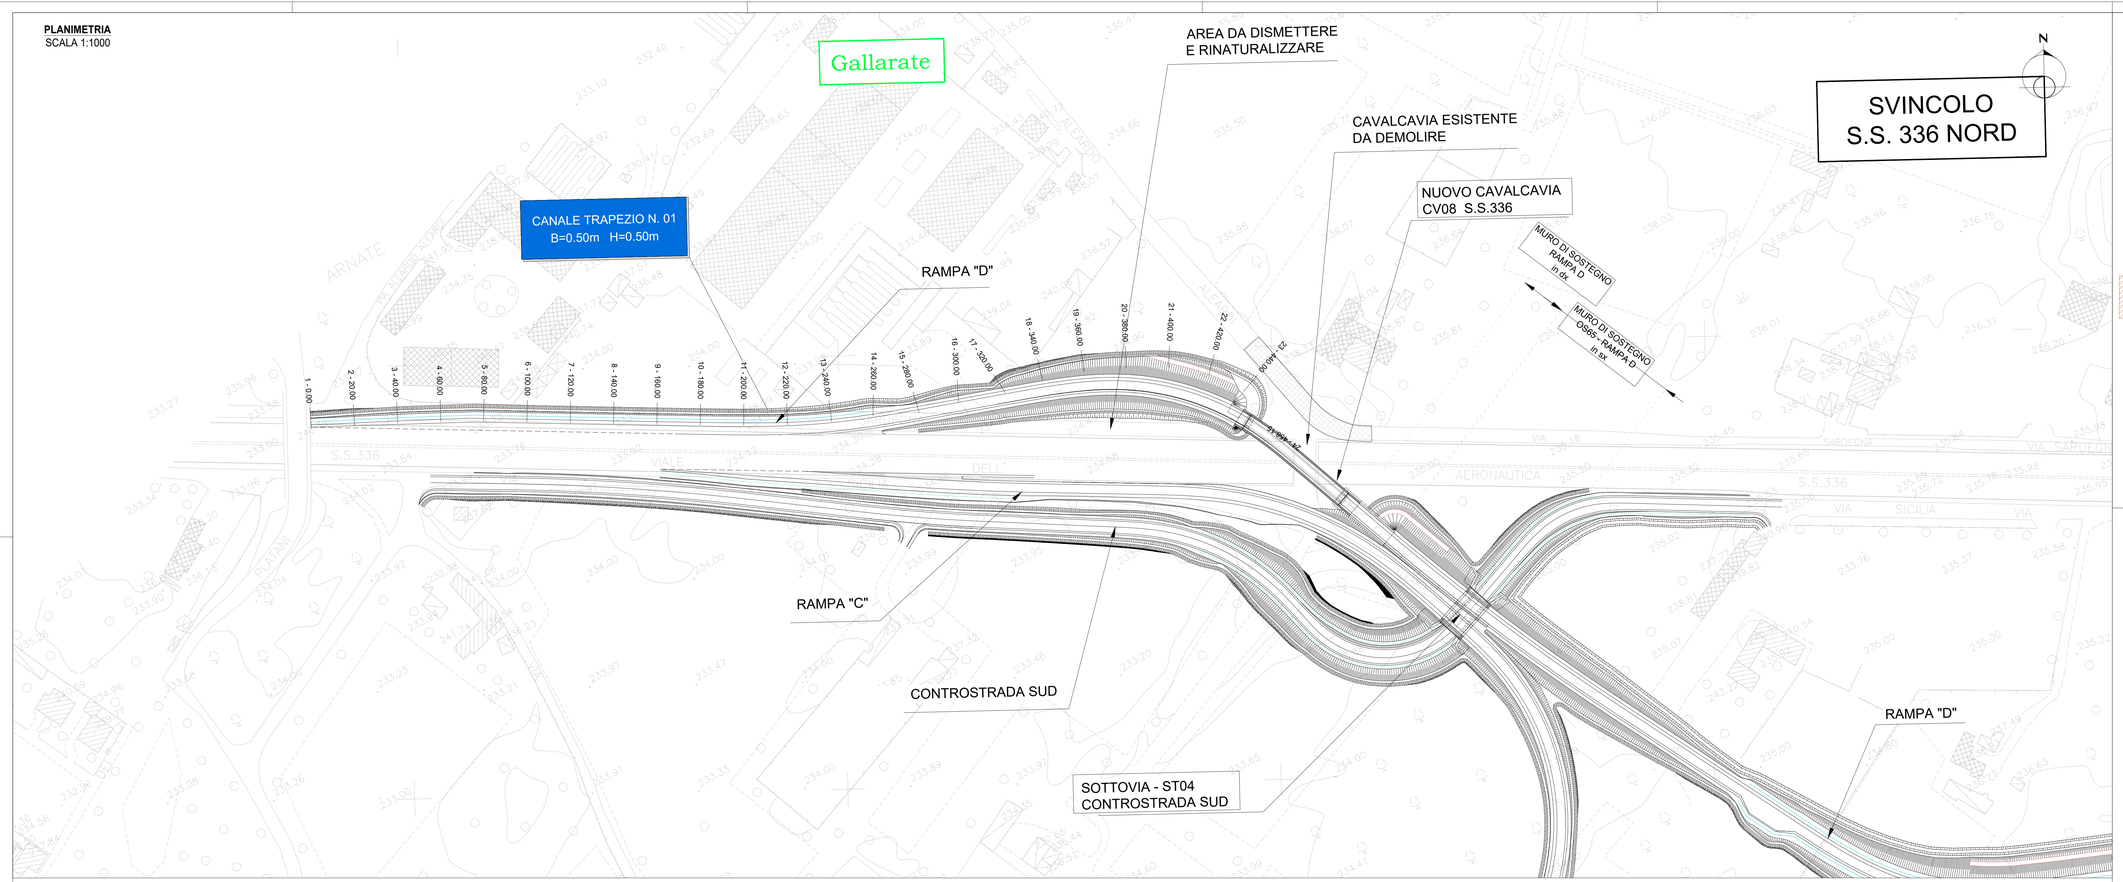

PIANTA CHIAVE

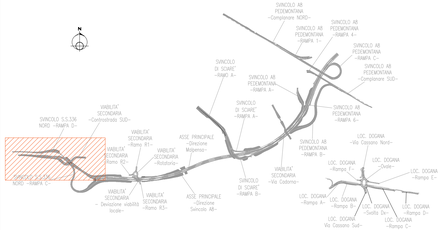

PROFILO LONGITUDINALE
SCALA 1:1000/100

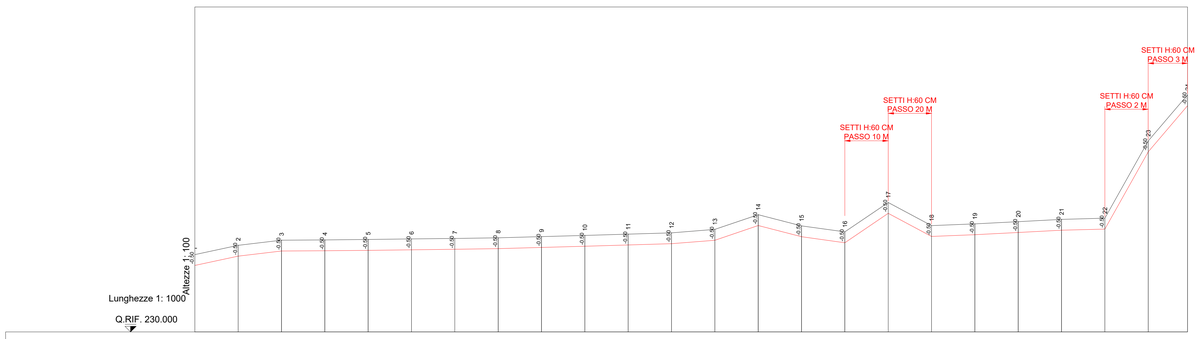

No. SEZIONI	1	2	3	4	5	6	7	8	9	10	11	12	13	14	15	16	17	18	19	20	21	22	23	24
DISTANZE PROGRESSIVE	0.00	20.00	40.00	60.00	80.00	100.00	120.00	140.00	160.00	180.00	200.00	220.00	240.00	260.00	280.00	300.00	320.00	340.00	360.00	380.00	400.00	420.00	440.00	458.15
DISTANZE PARZIALI	20.00	20.00	20.00	20.00	20.00	20.00	20.00	20.00	20.00	20.00	20.00	20.00	20.00	20.00	20.00	20.00	20.00	20.00	20.00	20.00	20.00	20.00	18.15	
QUOTE TERRENO	233.57	234.00	234.23	234.25	234.27	234.29	234.32	234.35	234.40	234.45	234.51	234.57	234.73	235.41	234.90	234.62	235.98	234.91	234.99	235.09	235.20	235.25	238.82	240.94
QUOTE FONDO FOSSO	233.07	233.50	233.73	233.75	233.77	233.79	233.82	233.85	233.90	233.95	234.01	234.07	234.23	234.91	234.40	234.12	235.48	234.41	234.49	234.59	234.70	234.75	238.32	240.44
ETTOMETRICHE	0					1								2								3		4

NOTE

I SETTI (CFR. ELABORATO T00ID01IDRDC02) HANNO PASSO 20 M ED H PARI A 40 CM A MENO DI SPECIFICHE INDICAZIONI SUI PROFILI.
- NR. SETTI H=40 CM: 18
- NR. SETTI H=60 CM: 20
- FOSSO TIPO: FS1

ANAS S.p.A.
Direzione Progettazione e Realizzazione Lavori

NUOVA S.S. 341 "GALLARATESE" - TRATTO DA SAMARATE A CONFINE CON LA PROVINCIA DI NOVARA - TRATTO NORD

STRALCIO FUNZIONALE DAL KM 6+500 (SVINCOLO S.S. 336 NORD) AL KM 8+844 (SVINCOLO AUTOSTRADA A8) "BRETELLA DI GALLARATE"

PROGETTO ESECUTIVO

STUDIO CORONA Ing. Renato Viara Ordine degli Ingg. di Torino e Provincia n° 4855 W.	Ing. Valerio Bajetti Ordine degli Ingg. di Bari e provincia n° 6201	ING. RENATO DEL PRETE Ing. Renato Del Prete Ordine degli Ingg. di Bari e provincia n° 4855	ECOPLAN Arch. Nicoletta Frattini Ordine degli Arch. di Bergamo n° 1062	EG Ing. Gabriele Inoecchi Ordine degli Ingg. di Piacenza n° 1016
CONSORZIO UNING Prof. Ing. Matteo Ranieri Ordine degli Ingg. di Bari e provincia n° 1127	SETAC SA Prof. Ing. Luigi Monterisi Ordine degli Ingg. di Bari e provincia	ARKE' Ing. Gioacchino Angarano Ordine degli Ingg. di Bari e provincia	DOTT. GEOL. DANILO GALLO Dott. Geol. Danilo Gallo Ordine dei Geologi della Regione Puglia	

VISTO: IL RESPONSABILE DEL PROCEDIMENTO	RESPONSABILE INTEGRAZIONE DELLE PRESTAZIONI SPECIALISTICHE	IL PROGETTISTA FIRMATARIO DELLA PRESTAZIONE	GEOLOGO	COORDINATORE DELLA SICUREZZA IN FASE DI PROGETTAZIONE
Dott. Ing. Giancarlo LUONGO	Ing. Renato DEL PRETE	Ing. Valerio BAJETTI	Prof. Ing. Dott. Luigi MONTERISI	Ing. Gaetano RANIERI

FA017

F - PROGETTO IDRAULICO
FA - RETICOLO IDROGRAFICO
Planimetria e profilo Canale Trapezio n. 01

CODICE PROGETTO			NOME FILE	REVISIONE	SCALA:
PROGETTO	LIV. PROG.	N. PROG.	FA017-T00ID01IDRFP03_A.dwg		
MI533	E	1801	CODICE ELAB. T00IID01IDRFP03	A	1:1000

REV.	DESCRIZIONE	DATA	REDATTO	VERIFICATO	APPROVATO
C					
B					
A	EMISSIONE	Maggio 2021	ING. MICHELE SCINTO	ING. VALERIO BAJETTI	ING. RENATO DEL PRETE