


**NOTE**  
I SETTI (CFR. ELABORATO T001D01IDRF02) HANNO PASSO 20 M ED H PARI A 40 CM A MENO DI SPECIFICHE INDICAZIONI SUI PROFILI.  
- NR. SETTI H= 40 CM: 14  
- FOSSO TIPO: FS1

Altezze 1:100  
Lunghezze 1:1000  
Q. RIF. 237.000

No. SEZIONI	1	2	3	4	5	6	7	8	9	10	11	12	13
DISTANZE PROGRESSIVE	0,00	20,00	40,00	60,00	80,00	100,00	120,00	140,00	160,00	180,00	200,00	220,00	240,00
DISTANZE PARZIALI		20,00	20,00	20,00	20,00	20,00	20,00	20,00	20,00	20,00	20,00	20,00	20,00
QUOTE TERRENO	240,97	240,95	240,91	241,09	240,91	241,01	240,94	241,07	241,04	241,15	240,99	241,03	240,98
QUOTE FONDO FOSSO	240,37	240,40	240,31	240,39	240,41	240,51	240,44	240,57	240,54	240,66	240,49	240,53	240,48
ETTOMETRICHE	0												13

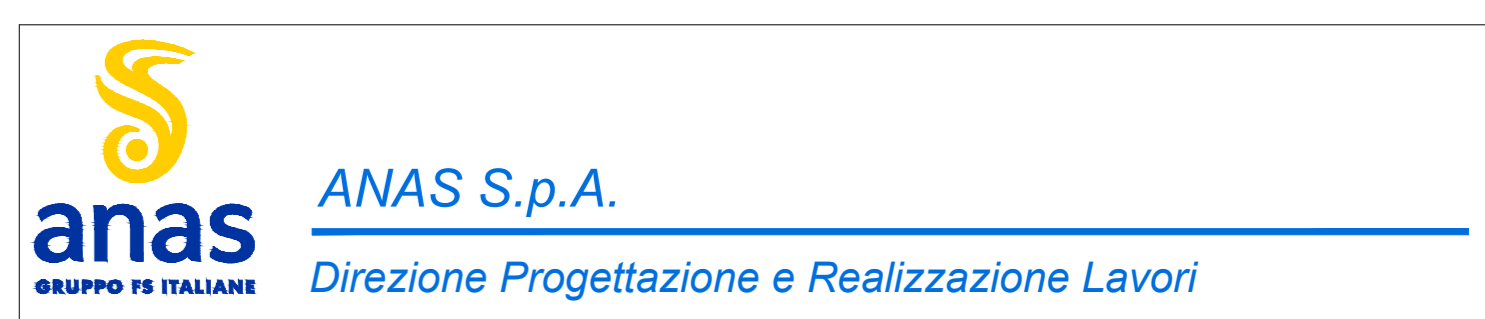

NUOVA S.S. 341 "GALLARATESE" - TRATTO DA SAMARATE A CONFINE CON LA PROVINCIA DI NOVARA - TRATTO NORD  
**STRALCIO FUNZIONALE DAL KM 6+500 (SVINCOLO S.S. 336 NORD) AL KM 8+844 (SVINCOLO AUTOSTRADA A8) "BRETTELLA DI GALLARATE"**

**PROGETTO ESECUTIVO**

STUDIO CORONA	ING. RENATO DEL PIRE	ECOPLAN	EC
ING. VITTORIO BIGNARDI	ING. RENATO DEL PIRE	ARCH. NICOLA FRATELLO	ING. GIANFRANCO BIANCHI
ING. STEFANO VERRI	ING. LUIGI MONTARI	ING. GIUSEPPE ANTONI	ING. GIANFRANCO BIANCHI
ING. STEFANO VERRI	ING. LUIGI MONTARI	ING. GIUSEPPE ANTONI	ING. GIANFRANCO BIANCHI

VISTO IL RESPONSABILE DEL PROCEDIMENTO  
RESPONSABILE INTEGRAZIONE DELLE PREVISIONI SPECIALISTICHE  
IL PROGETTISTA FIRMATARIO DELLA PRESTAZIONE  
GEOLOGO  
COORDINATORE DELLA SICUREZZA IN FASE DI PROGETTAZIONE

**FA035**  
**F - PROGETTO IDRAULICO**  
**FA - RETICOLO IDROGRAFICO**  
Planimetria e profilo Canale Trapezio n. 18

CODICE PROGETTO	NOME FILE	REVISIONE	SCALA:
PROGETTO	FA035-T001D01IDRF21_A.dwg		
LIV. PROJ.	N. PROJ.		
M1533	E 1801		
CODICE ELAB.	T001D01IDRF21	A	1:1000
C			
B			
A	EMMISSIONE	Maggio 2021	ING. MICHELE SCIRO ING. VALERIO BALETTI ING. RENATO DEL PIRE
REV.	DESCRIZIONE	DATA	REDAITTO VERIFICATO APPROVATO