PARTICOLARE FOSSI DI GUARDIA DRENANTI
TIPO FS1
SCALA 1:20

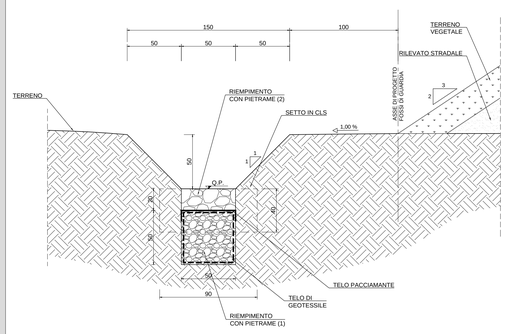

PARTICOLARE FOSSI DI GUARDIA DRENANTI
TIPO FS2
SCALA 1:20

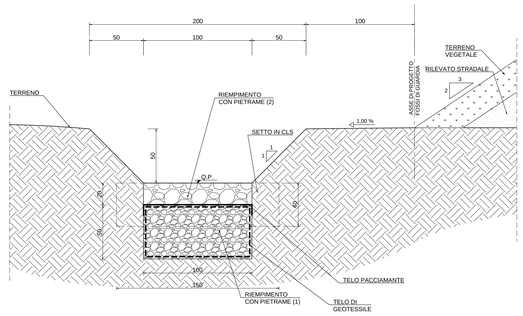

PARTICOLARE FOSSI DI GUARDIA DRENANTI
TIPO FS3
SCALA 1:20

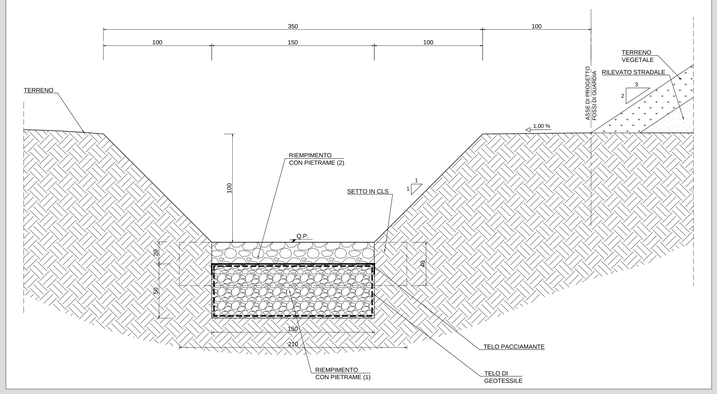

PARTICOLARE SETTI LONGITUDINALI
H=0,40 CM
SCALA 1:20

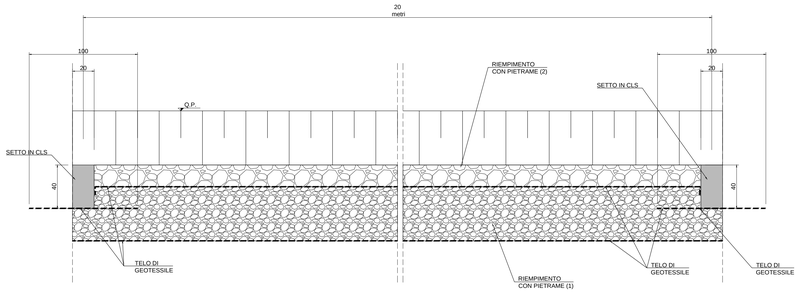

PARTICOLARE SETTI LONGITUDINALI
H=0,60 CM
SCALA 1:20

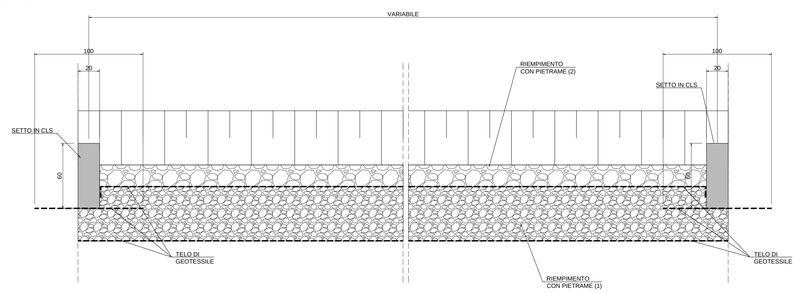

CARPENTERIA SETTI PER FOSSI TIPO FS1
H=0,40 CM
SCALA 1:10

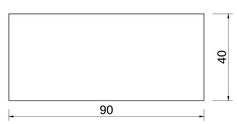

ARMATURA SETTI
H=0,40 CM
SCALA 1:10

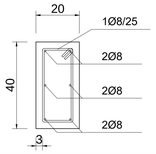

CARPENTERIA SETTI PER FOSSI TIPO FS1
H=0,60 CM
SCALA 1:10

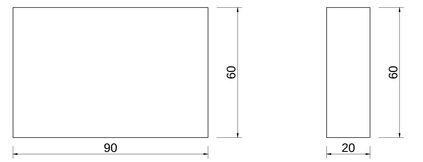

ARMATURA SETTI
H=0,60 CM
SCALA 1:10

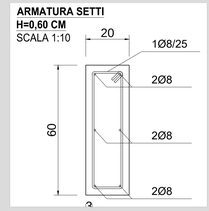

CARPENTERIA SETTI PER FOSSI TIPO FS2
H=0,40 CM
SCALA 1:10

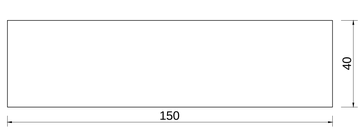

ARMATURA SETTI
H=0,40 CM
SCALA 1:10

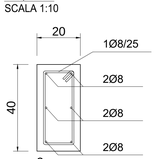

CARPENTERIA SETTI PER FOSSI TIPO FS2
H=0,60 CM
SCALA 1:10

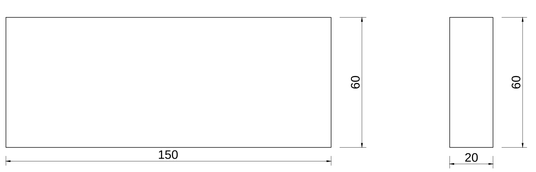

ARMATURA SETTI
H=0,60 CM
SCALA 1:10

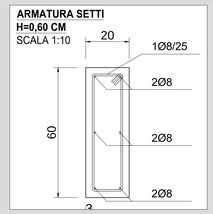

CARPENTERIA SETTI PER FOSSI TIPO FS3
H=0,40 CM
SCALA 1:10

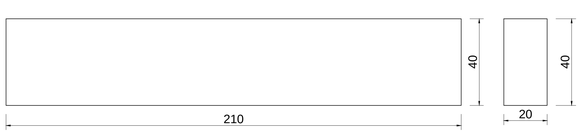

ARMATURA SETTI
H=0,40 CM
SCALA 1:10

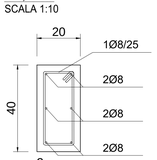

CARPENTERIA SETTI PER FOSSI TIPO FS3
H=0,60 CM
SCALA 1:10

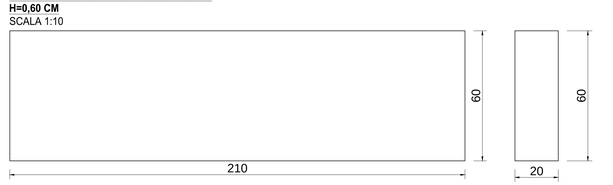

ARMATURA SETTI
H=0,60 CM
SCALA 1:10

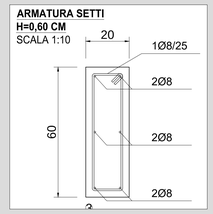

NOTE

(1) Pietrame costituito da ghiaia di pezzatura 5/8 cm
(2) Pietrame costituito da ghiaia di pezzatura 8/10 per p<3%
Pietrame costituito da ghiaia di pezzatura 15/20 per 3%<p<5%
Nota bene: lo spessore di ricoprimento per p>3% è di 30 cm.

ANAS S.p.A.
Direzione Progettazione e Realizzazione Lavori

NUOVA S.S. 341 "GALLARATESE" - TRATTO DA SAMARATE A CONFINE CON LA PROVINCIA DI NOVARA - TRATTO NORD

STRALCIO FUNZIONALE DAL KM 6+500 (SVINCOLO S.S. 336 NORD) AL KM 8+844 (SVINCOLO AUTOSTRADA A8) "BRETELLA DI GALLARATE"

PROGETTO ESECUTIVO

STUDIO CORONA Ing. Renato Vaira Ordine Ing.Prov. di Torino e di Provincia n° 4402 W	Ing. Valerio Bajetti Ordine Ingegneri Prov. di Milano n° A 26211	ING. RENATO DEL PRETE Ing. Renato Del Prete Ordine Ingegneri Prov. di Milano n° 9371	ECOPLAN Arch. Nicoletta Frattini Ordine degli Arch. di Milano n° A 2402	EG Ing. Gabriele Inocenti Ordine degli Ing. di Milano n° A 21722
UNING Società GA&M Prof. Ing. Matteo Ranieri Ordine degli Ing. di Bari politecnico n° 7	SETAC Prof. Ing. Luigi Monterisi Ordine degli Ing. di Bari politecnico n° 4	ARKE' Ing. Gioacchino Angarano Ordine degli Ing. di Bari politecnico	DOTT. GEOL. DANILO GALLO Dott. Geol. Danilo Gallo Ordine dei Geologi della Puglia n° 1	

VISTO: IL RESPONSABILE DEL PROCEDIMENTO	RESPONSABILE INTEGRAZIONE DELLE PRESTAZIONI SPECIALISTICHE	IL PROGETTISTA FIRMATARIO DELLA PRESTAZIONE	GEOLOGO	COORDINATORE DELLA SICUREZZA IN FASE DI PROGETTAZIONE
Dott. Ing. Giancarlo LUONGO	Ing. Gaetano RANIERI	Ing. Valerio BAJETTI	Prof. Ing. Dott. Luigi MONTERISI	Ing. Gaetano RANIERI

FA037

F - PROGETTO IDRAULICO
FA - RETICOLO IDROGRAFICO
Particolari costruttivi canali

CODICE PROGETTO			NOME FILE	REVISIONE	SCALA:
PROGETTO	LIV. PROG.	N. PROG.	FA037-T00ID01IDRDC02_A.dwg		
MI533	E	1801	CODICE ELAB. T00IDO1IDRDC02	A	1:20

REV.	DESCRIZIONE	DATA	REDATTO	VERIFICATO	APPROVATO
C					
B					
A	EMISSIONE	Maggio 2021	ING. LUCREZIA POLI	ING. VALERIO BAJETTI	ING. RENATO DEL PRETE