

NUOVA S.S. 341 "GALLARATESE" - TRATTO DA SAMARATE A CONFINE
CON LA PROVINCIA DI NOVARA - TRATTO NORD

STRALCIO FUNZIONALE DAL KM 6+500 (SVINCOLO S.S. 336 NORD)
AL KM 8+844 (SVINCOLO AUTOSTRADA A8)
"BRETELLA DI GALLARATE"

PROGETTO ESECUTIVO

		ING. RENATO DEL PRETE		
	Ing. Valerio Bajetti Ordine degli Ingg. di Roma e provincia n° A-26211	Ing. Renato Del Prete Ordine degli Ingg. di Bari e provincia n° 5073	Arch. Nicoletta Frattini Ordine degli Arch. di Torino e provincia n° A-8433	Ing. Gabriele Incecchi Ordine degli Ingg. di Roma e provincia n° A-12102
Ing. Renato Vaira Ordine degli Ingg. di Torino e Provincia n° 4663 W	 Società designata: GA&M	SETAC Srl Servizi & Engineering Trasporti Ambiente Costruzioni	ARKE' INGEGNERIA s.r.l. Via Innespoli alle Torricelle n° 40172, Bari	DOTT. GEOL. DANILO GALLO
	Prof. Ing. Matteo Ranieri Ordine degli Ingg. di Bari e provincia n° 1137	Prof. Ing. Luigi Monterisi Ordine degli Ingg. di Bari e provincia n° 1771	Ing. Gioacchino Angarano Ordine degli Ingg. di Bari e provincia n° 5970	Dott. Geol. Danilo Gallo Ordine dei Geologi della Regione Puglia n° 588
VISTO: IL RESPONSABILE DEL PROCEDIMENTO	RESPONSABILE INTEGRAZIONE DELLE PRESTAZIONI SPECIALISTICHE	IL PROGETTISTA FIRMATARIO DELLA PRESTAZIONE	GEOLOGO	COORDINATORE DELLA SICUREZZA IN FASE DI PROGETTAZIONE
Dott. Ing. Giancarlo LUONGO	 Ing. Renato DEL PRETE	 Ing. Valerio BAJETTI	 Prof. Ing. Geol. Luigi MONTERISI	 Ing. Gaetano RANIERI

FA057

F-PROGETTO IDRAULICO
FA- RETICOLO IDROGRAFICO
Sezioni trasversali Canale Trapezio n.19

CODICE PROGETTO

PROGETTO LIV. PROG. N. PROG.

MI533 E 1801

NOME FILE

FA057-P00ID01IDRSZ23_A.dwg

REVISIONE

SCALA:

CODICE ELAB. P00ID01IDRSZ23

A

1:100

C

B

A

EMISSIONE

Maggio 2021

ING. MICHELE SCINTO

ING. VALERIO BAJETTI

ING. RENATO DEL PRETE

REV.

DESCRIZIONE

DATA

REDATTO


VERIFICATO

APPROVATO

PROFILO foss019

SEZIONE 1

PROGRESSIVA 0.00

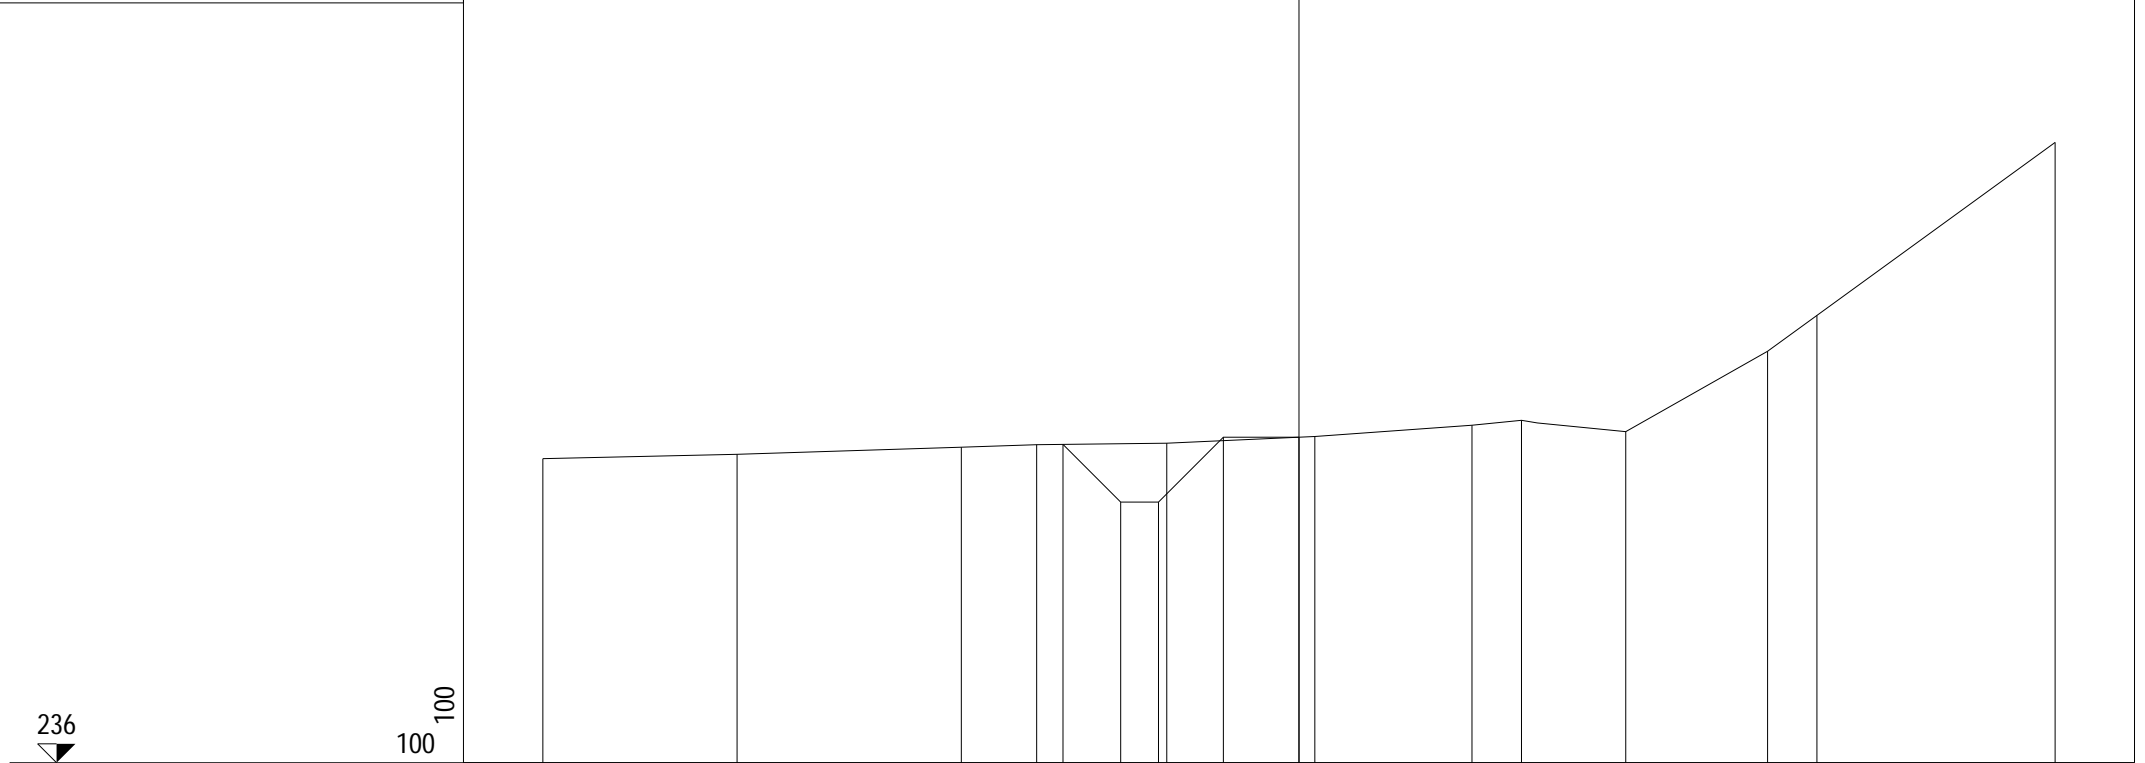


PROGRESSIVE TERRENO	-10.00	-7.43	-4.47	-3.47	-1.75	0.21	2.29	2.94	4.32	6.20	6.85	10.00
PARZIALI TERRENO	2.57	2.96	1.00	1.72	1.96	2.08	0.65	1.38	1.88	0.65	3.15	
QUOTE TERRENO	240.02	240.08	240.17	240.21	240.23	240.31	240.46	240.53	240.38	241.44	241.92	244.20
PROGRESSIVE PROGETTO				-3.12	-2.36	-1.86	-1.00	0.00				
PARZIALI PROGETTO				0.76	0.50	0.86	1.00					
QUOTE PROGETTO				240.21	239.45	239.45	240.31	240.31				

PROFILO fosso19

SEZIONE 2

PROGRESSIVA 20.00

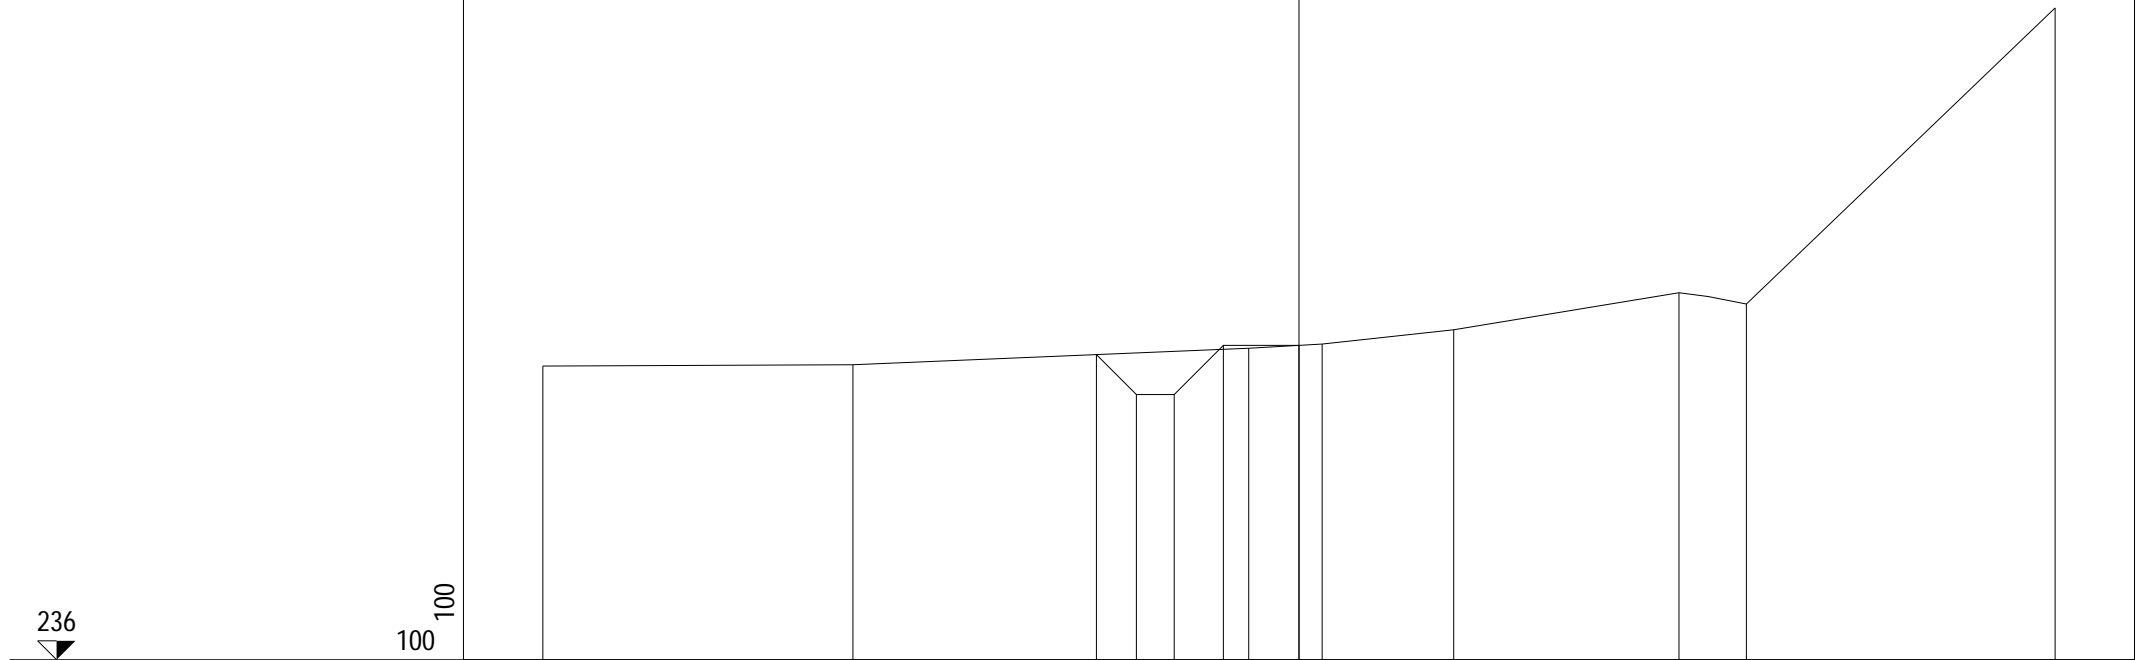

236


100 100

PROGRESSIVE TERRENO	-10.00	-5.90		-0.66	0.31	2.05	5.03	5.92	10.00
PARZIALI TERRENO		4.10	5.24	0.97	1.74	2.98	0.89	4.08	
QUOTE TERRENO	239.88	239.90		240.12	240.18	240.36	240.85	240.70	244.62
PROGRESSIVE PROGETTO				-2.68	-2.15	-1.65	-1.00	0.00	
PARZIALI PROGETTO				0.53	0.50	0.65	1.00		
QUOTE PROGETTO				240.04	239.51	239.51	240.16	240.16	

PROFILO fosso19

SEZIONE 3

PROGRESSIVA 40.00

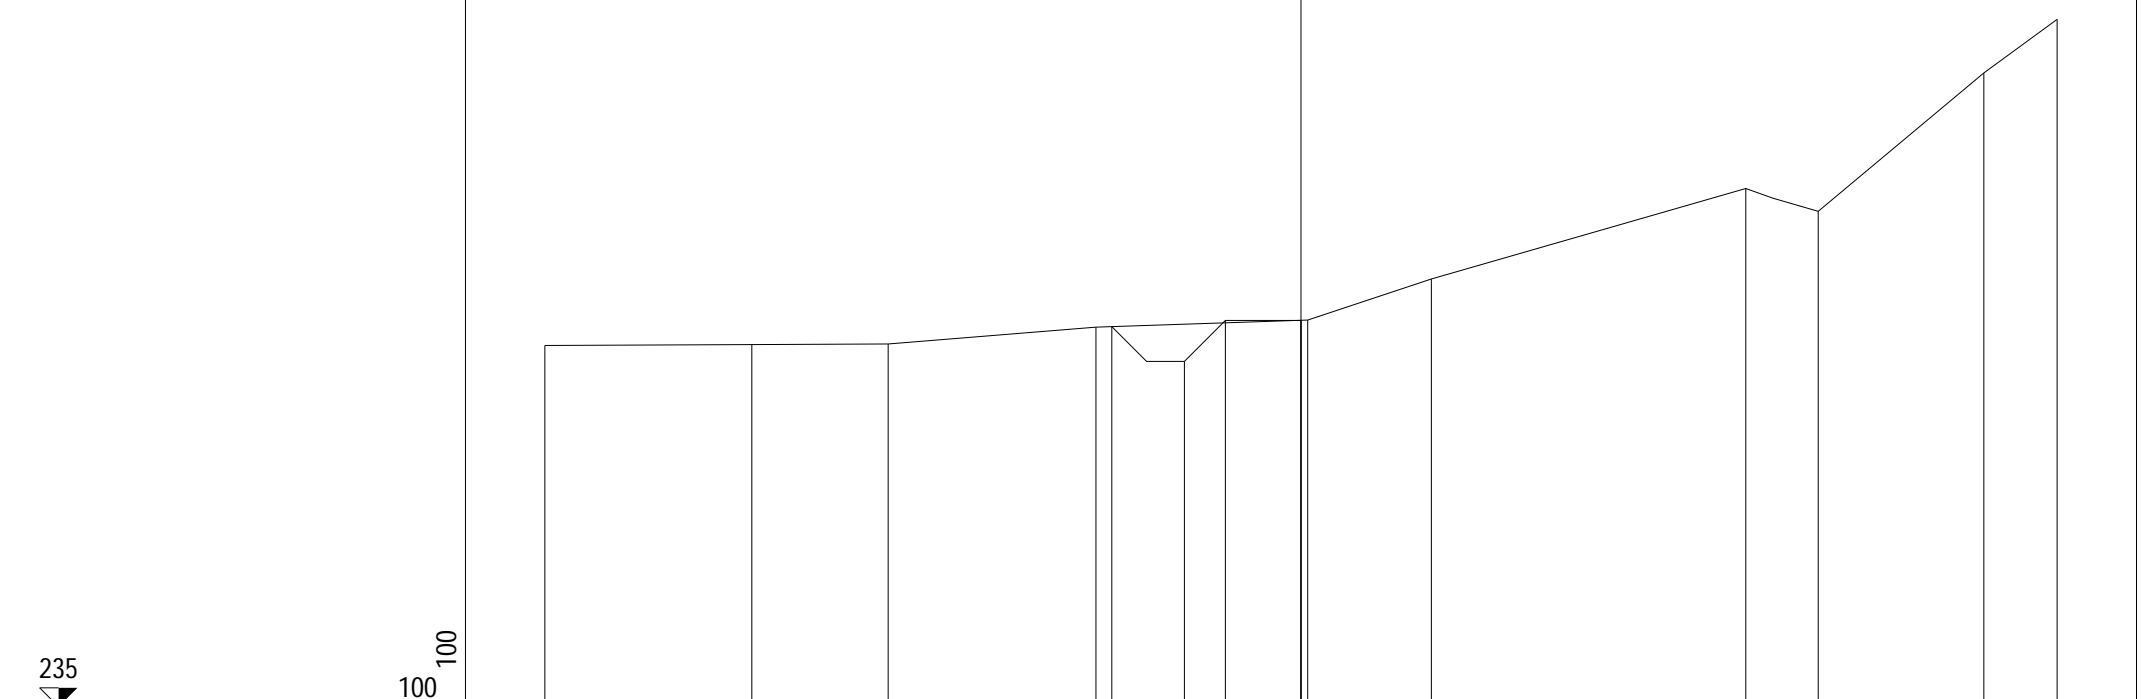


PROGRESSIVE TERRENO	-10.00	-7.26	-5.46	-2.71	0.09	1.72	5.88	6.84	9.03	10.00
PARZIALI TERRENO	2.74	1.80	2.75	2.80	1.63	4.16	0.96	2.19	0.97	
QUOTE TERRENO	239.78	239.79	239.80	240.02	240.11	240.66	241.85	241.55	243.38	244.09
PROGRESSIVE PROGETTO				-2.50	-1.54	-1.00	0.00	0.00		
PARZIALI PROGETTO				0.96	0.54	1.00				
QUOTE PROGETTO				240.03	239.57	240.11	240.11	240.11		

PROFILO foss019

SEZIONE 4

PROGRESSIVA 60.00

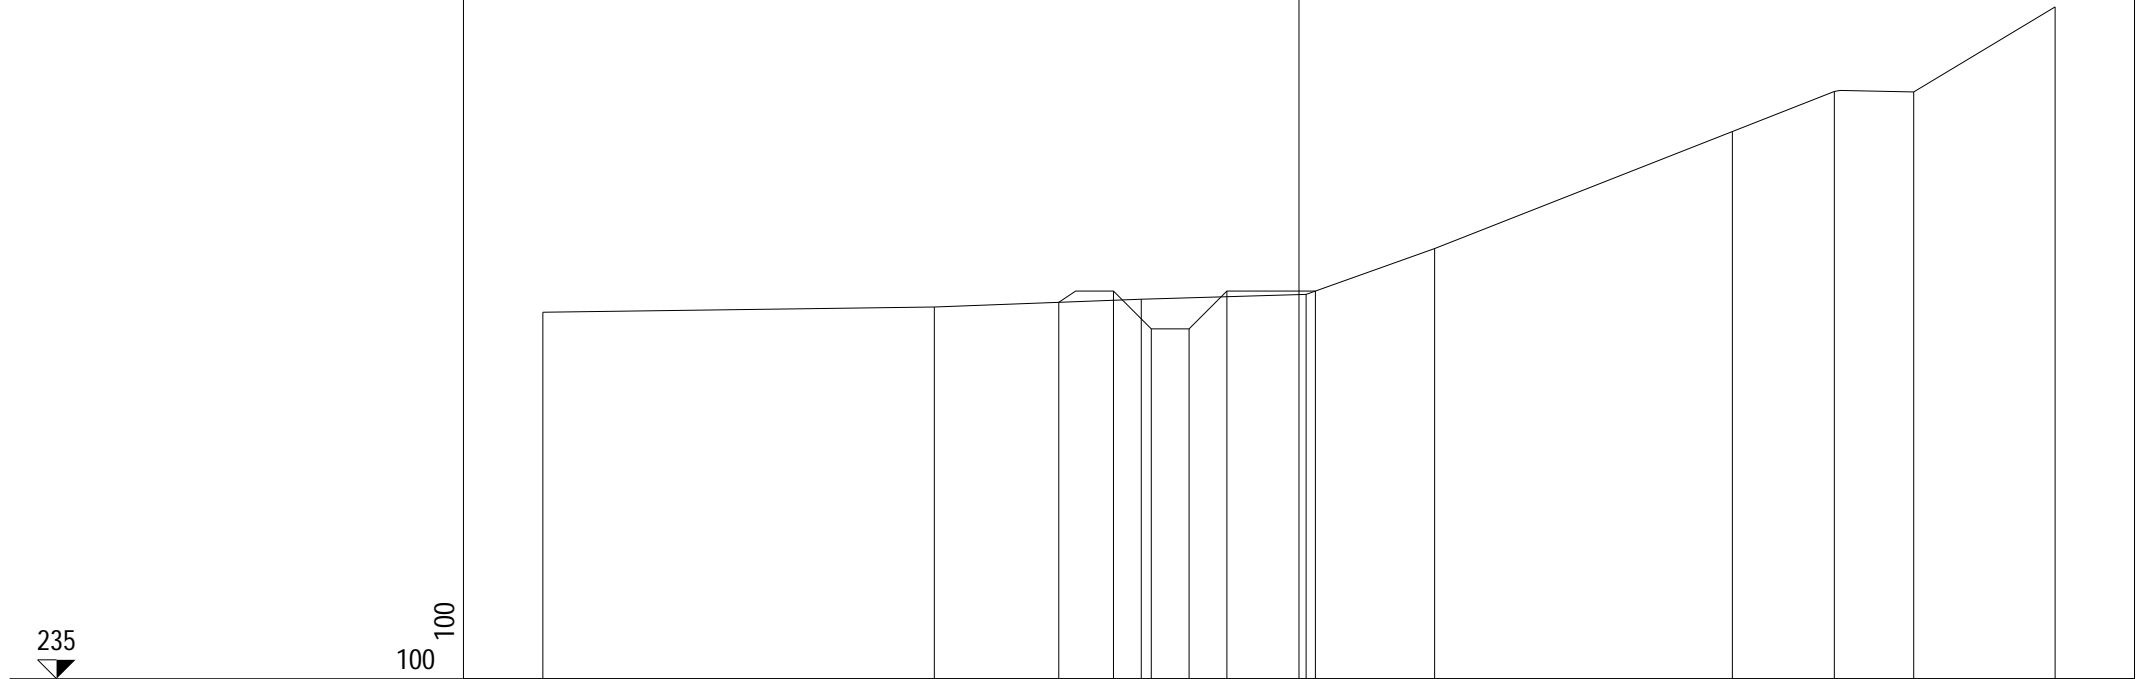

PROGRESSIVE TERRENO	-10.00	-4.82	-2.09	0.09	1.79	5.73	7.08	8.13	10.00
PARZIALI TERRENO	5.18	2.73	2.18	1.70	3.94	1.35	1.05	1.87	
QUOTE TERRENO	239.85	239.92	240.02	240.08	240.69	242.24	242.77	242.76	243.89
PROGRESSIVE PROGETTO			-3.18	-2.45	-1.95	-1.45	-0.95	0.22	
PARZIALI PROGETTO			0.73	0.50	0.50	0.50	1.17		
QUOTE PROGETTO			239.98	240.13	239.63	239.63	240.13	240.13	240.13

PROFILO foss019

SEZIONE 5

PROGRESSIVA 80.00

235
100 100

PROGRESSIVE TERRENO	-10.00			-4.22	-3.61		-1.90		0.11		3.05			8.27	9.27	10.00
PARZIALI TERRENO		5.78		0.61	1.71		2.01		2.94		5.22			1.00	0.73	
QUOTE TERRENO	239.90			239.95	239.96		240.03		240.11		241.42			243.63	243.87	244.03
PROGRESSIVE PROGETTO					-3.19	-2.42	-1.92	-1.42	-0.92	0.29						
PARZIALI PROGETTO					0.77	0.50	0.50	0.50	1.21							
QUOTE PROGETTO				240.00	240.19	239.69	239.69	240.19	240.19	240.19						


PROFILO fosso19

SEZIONE 6

PROGRESSIVA 100.00

236
▼

100 100

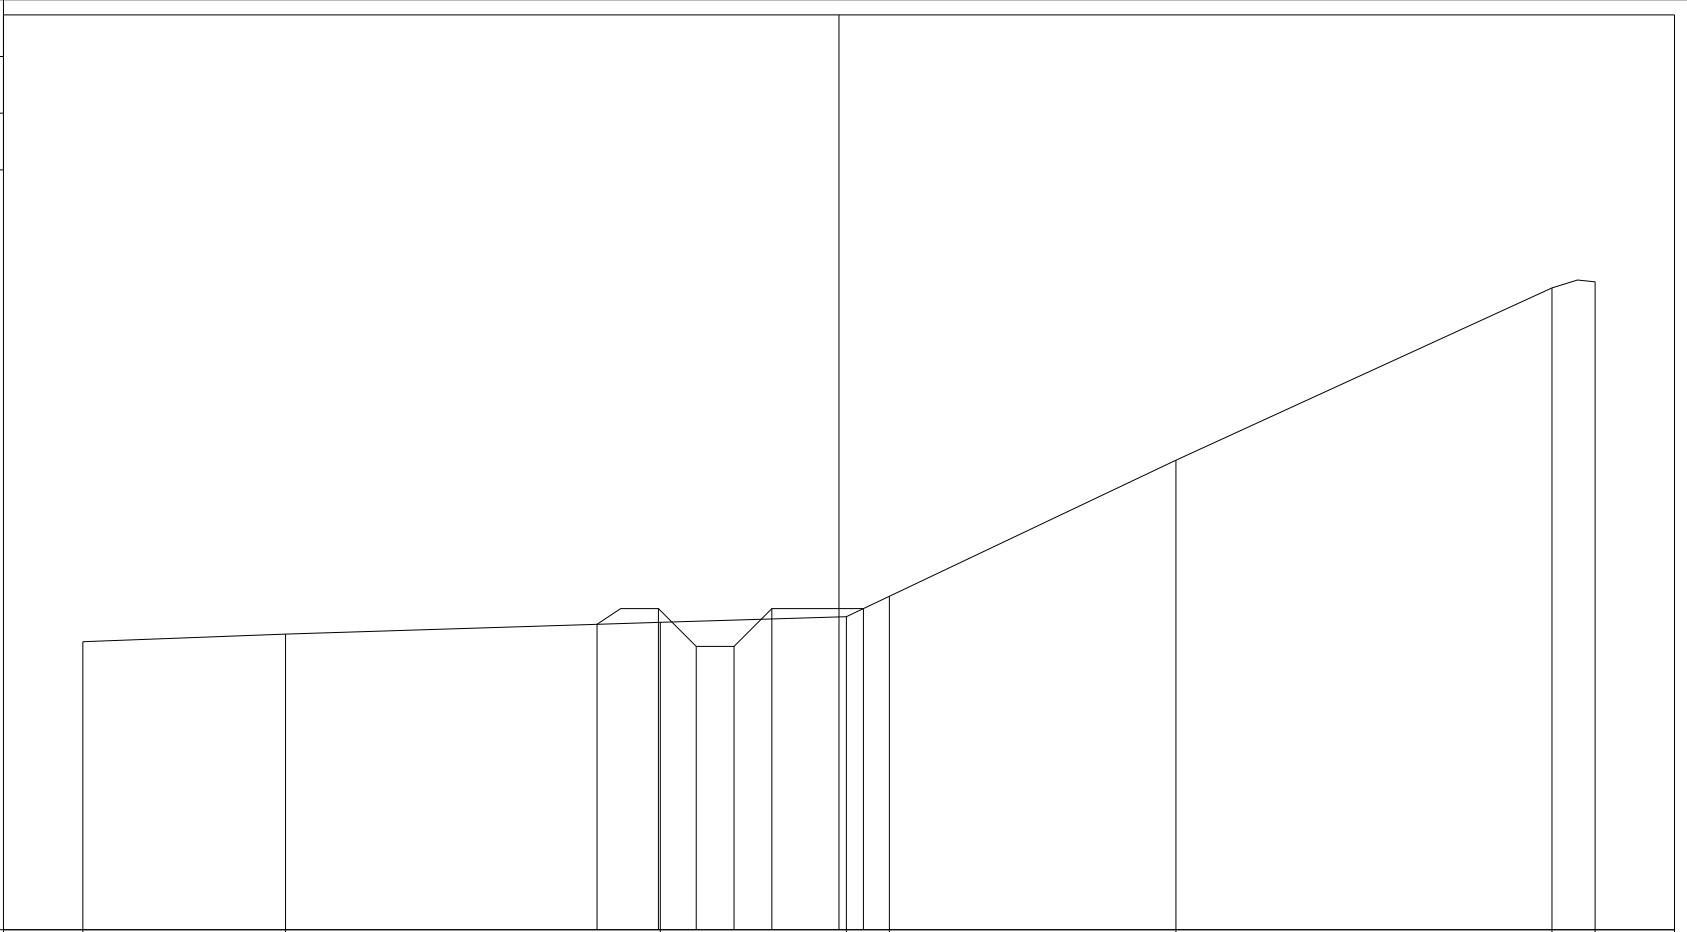


PROGRESSIVE TERRENO	-10.00	-7.32		-2.36	0.10	0.67		4.46		9.43	10.00
PARZIALI TERRENO		2.68		4.96		2.46	0.57	3.79		4.97	0.57
QUOTE TERRENO	239.81	239.91		240.07	240.14	240.41		242.21		244.49	244.57
PROGRESSIVE PROGETTO				-3.20	-2.39	-1.89	-1.39	-0.89	0.32		
PARZIALI PROGETTO				0.81	0.50	0.50	0.50	1.21			
QUOTE PROGETTO				240.04	240.25	239.75	239.75	240.25	240.25		

PROFILO fosso19

SEZIONE 7

PROGRESSIVA 120.00

236
100 100

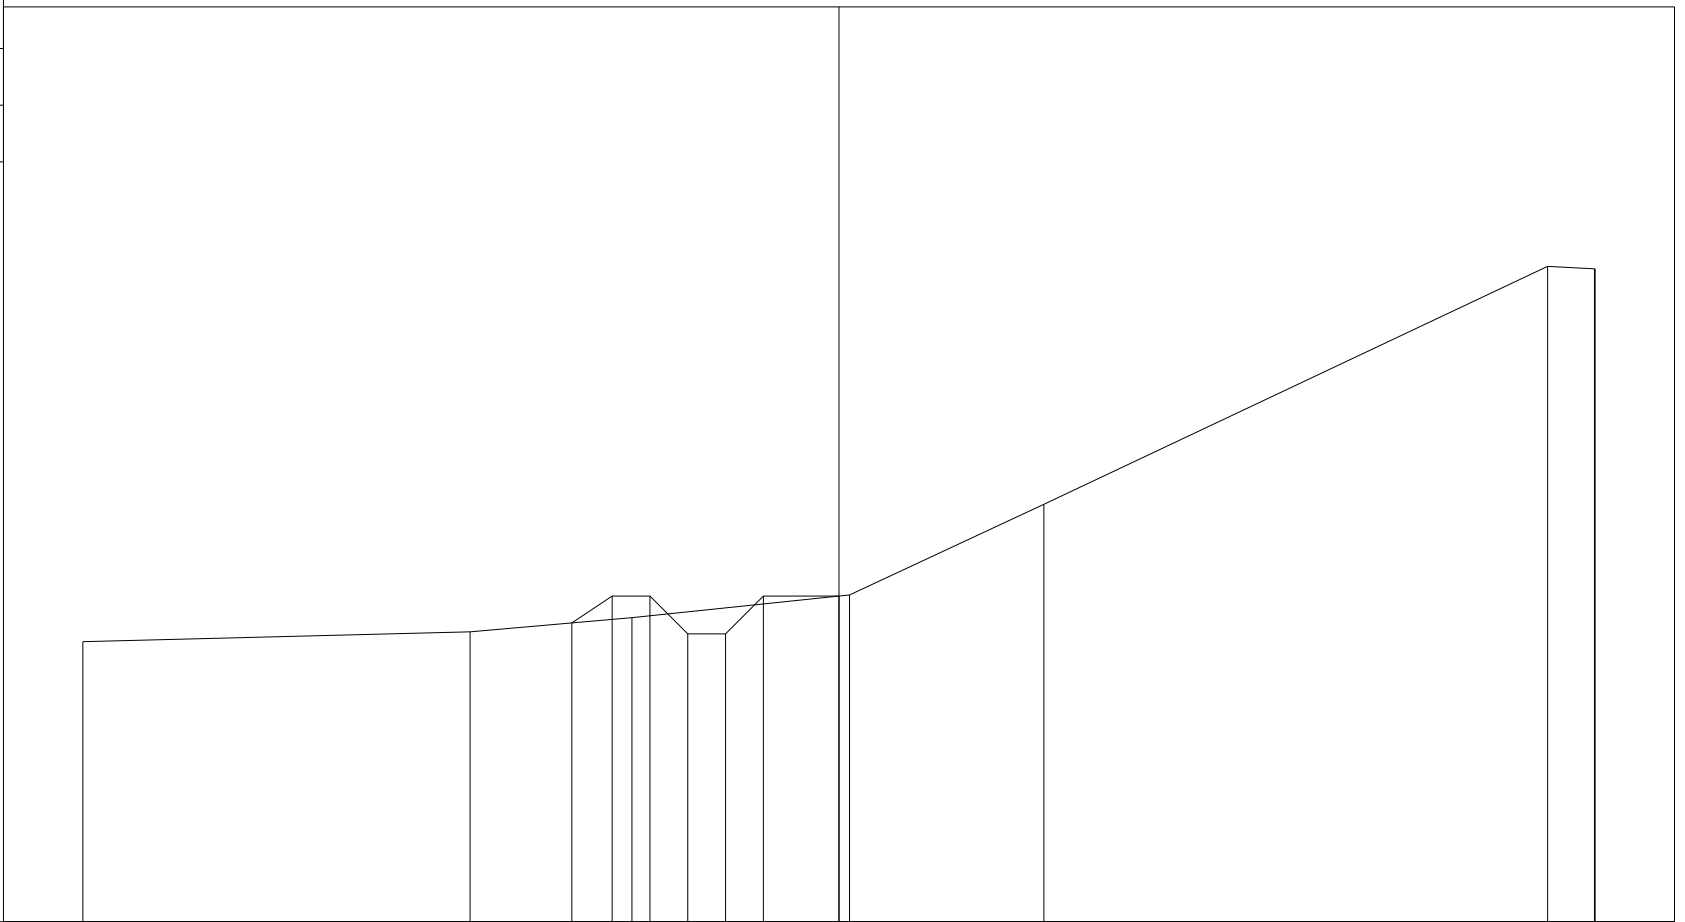


PROGRESSIVE TERRENO	-10.00	-4.88	-2.74	0.14	2.71	9.37	9.99	10.00	
PARZIALI TERRENO	5.12	2.14	2.88	2.57	6.66	0.62	0.01		
QUOTE TERRENO	239.70	239.83	240.02	240.32	241.52	244.67	244.64	244.63	
PROGRESSIVE PROGETTO			-3.53	-3.00	-2.50	-2.00	-1.50	-1.00	0.00
PARZIALI PROGETTO			0.53	0.50	0.50	0.50	0.50	1.00	
QUOTE PROGETTO			239.95	240.31	240.31	239.81	239.81	240.31	240.31

PROFILO fosso19

SEZIONE 8

PROGRESSIVA 140.00

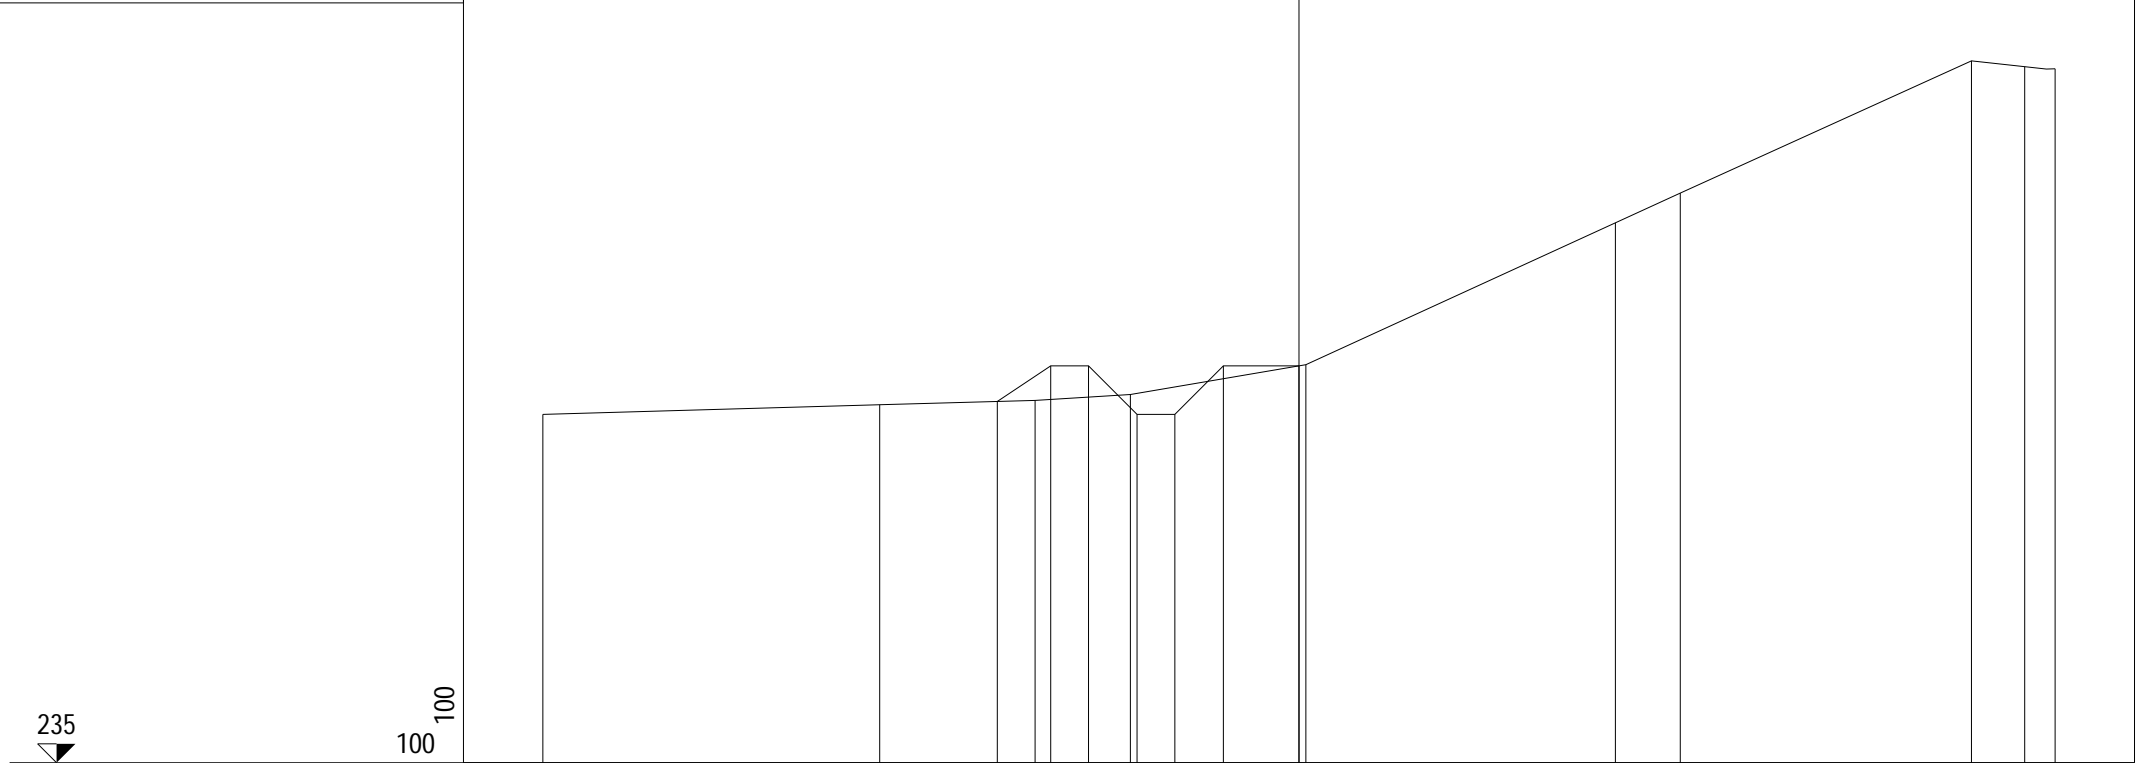


PROGRESSIVE TERRENO	-10.00	-5.55	-3.49	-2.23	0.09	4.18	5.04	8.89	9.60	10.00
PARZIALI TERRENO		4.45	2.06	1.26	2.32	4.09	0.86	3.85	0.71	0.40
QUOTE TERRENO	239.61	239.74	239.79	239.87	240.26	242.14	242.53	244.28	244.21	244.18
PROGRESSIVE PROGETTO			-3.99	-3.28	-2.78	-2.14	-1.64	-1.00	0.00	
PARZIALI PROGETTO			0.71	0.50	0.64	0.50	0.64	1.00		
QUOTE PROGETTO			239.78	240.25	240.25	239.61	239.61	240.25	240.25	

PROFILO fosso19

SEZIONE 9

PROGRESSIVA 160.00

235
100 100

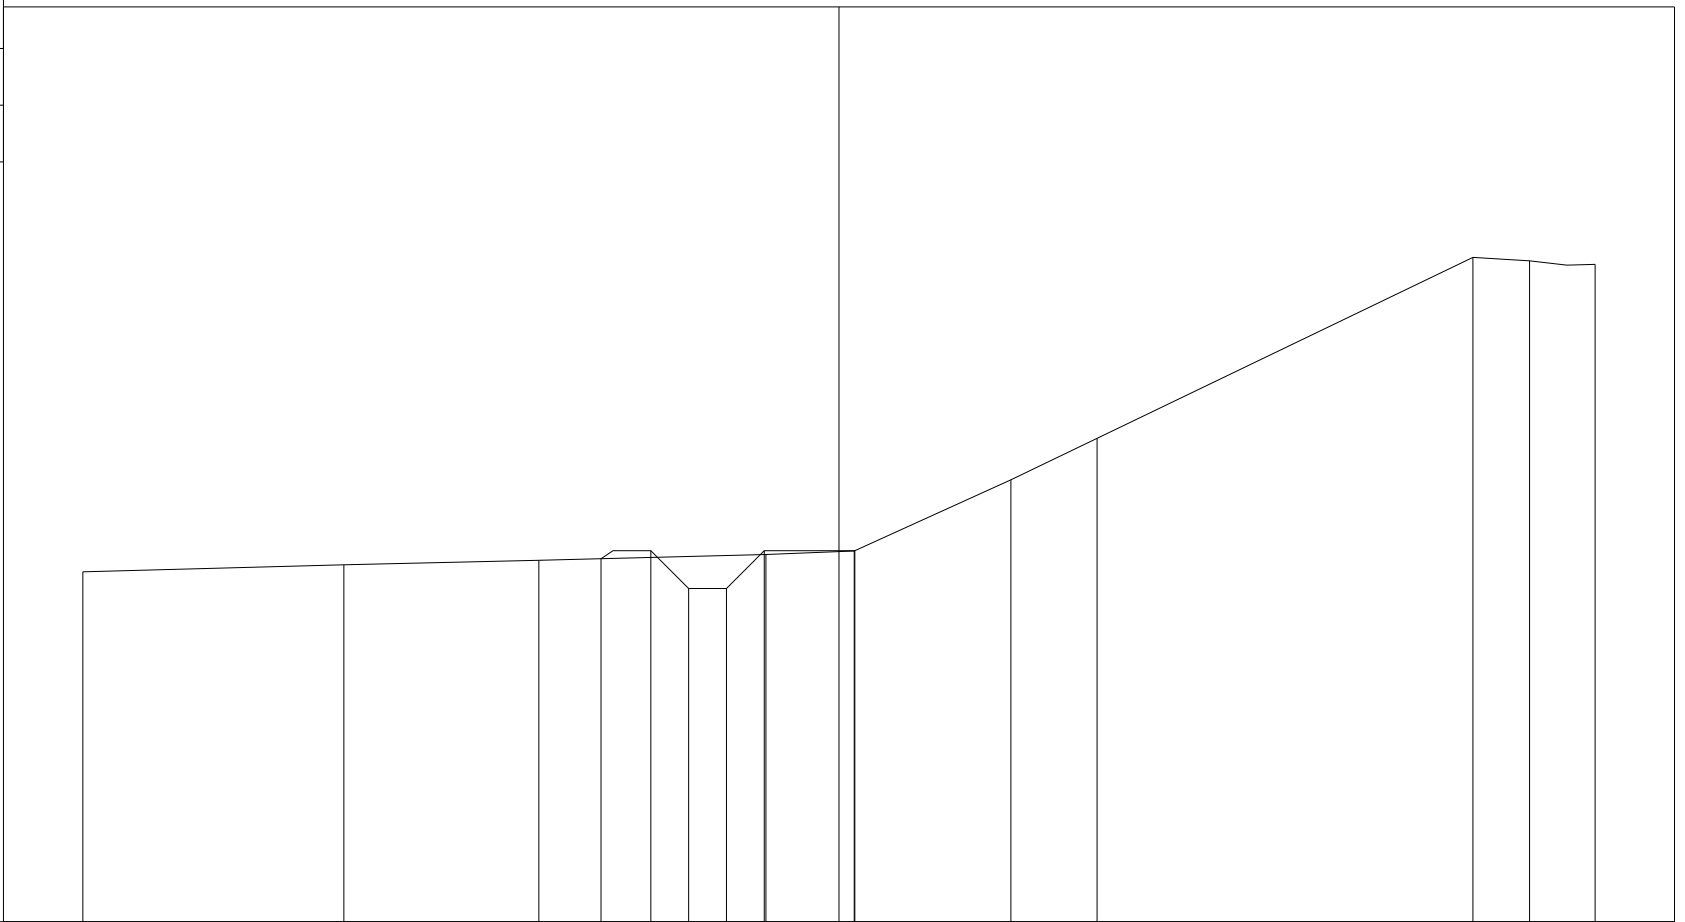


PROGRESSIVE TERRENO	-10.00	-6.55	-3.97	-0.97	0.20	2.27	3.41	8.38	9.13	10.00
PARZIALI TERRENO	3.45	2.58	3.00	1.17	2.07	1.14	4.97	0.75	0.87	
QUOTE TERRENO	239.63	239.72	239.78	239.86	239.90	240.84	241.39	243.79	243.74	243.69
PROGRESSIVE PROGETTO				-3.15	-2.49	-1.99	-1.49	-0.99	0.21	
PARZIALI PROGETTO				0.66	0.50	0.50	0.50	1.20		
QUOTE PROGETTO				239.80	239.91	239.41	239.41	239.91	239.91	

PROFILO fosso19

SEZIONE 11

PROGRESSIVA 200.00

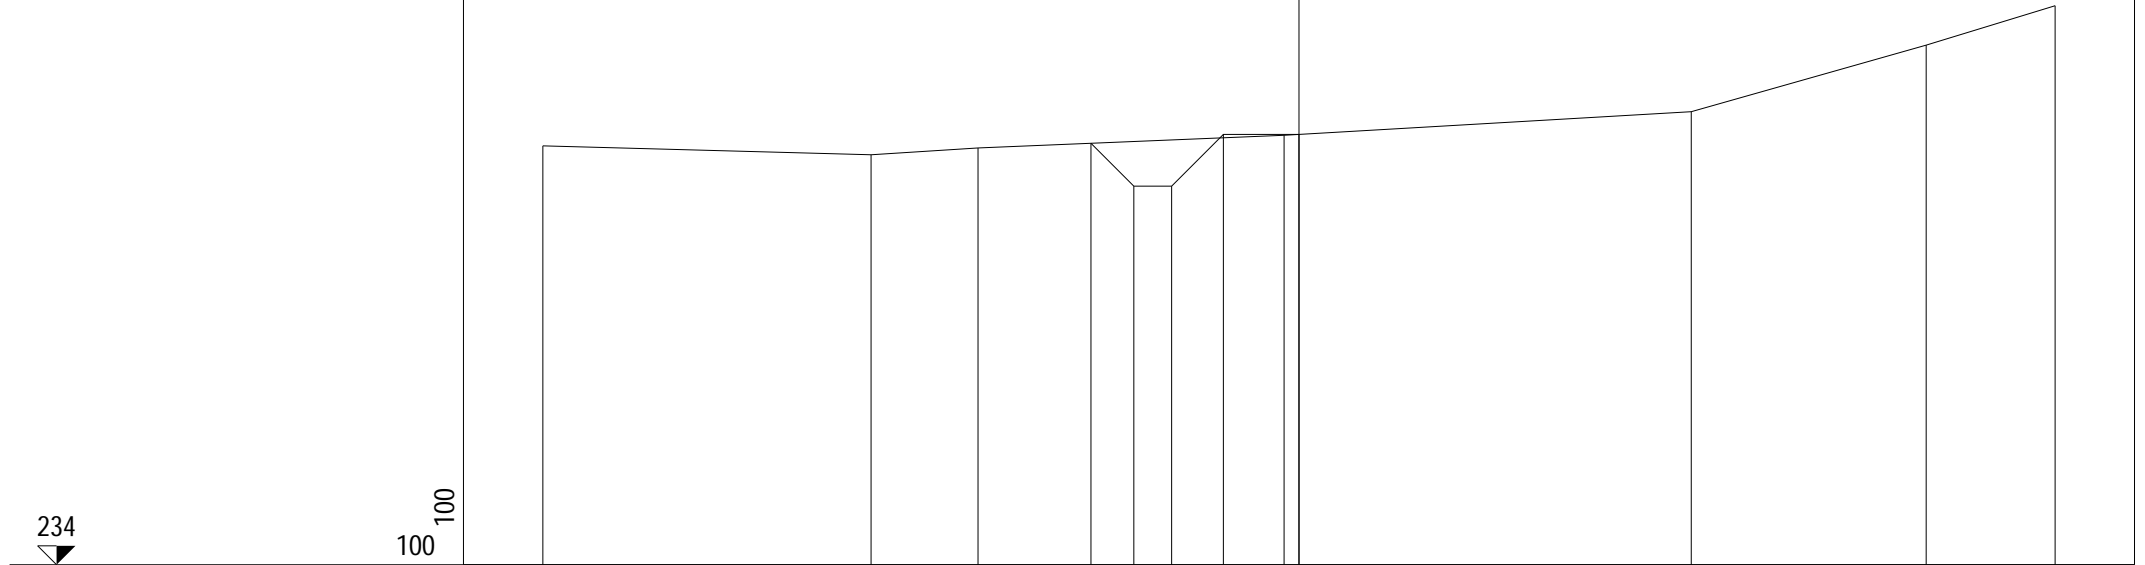


PROGRESSIVE TERRENO	-10.00	-5.66	-4.24		-0.20	5.19	8.29	10.00
PARZIALI TERRENO	4.34	1.42	4.04	5.39	3.10	1.71		
QUOTE TERRENO	239.54	239.42	239.51	239.68	239.99	240.87	241.39	
PROGRESSIVE PROGETTO				-2.75	-2.18	-1.68	-1.00	0.00
PARZIALI PROGETTO				0.57	0.50	0.68	1.00	
QUOTE PROGETTO				239.57	239.01	239.01	239.69	239.69

PROFILO fosso19

SEZIONE 12

PROGRESSIVA 220.00

234
100 100

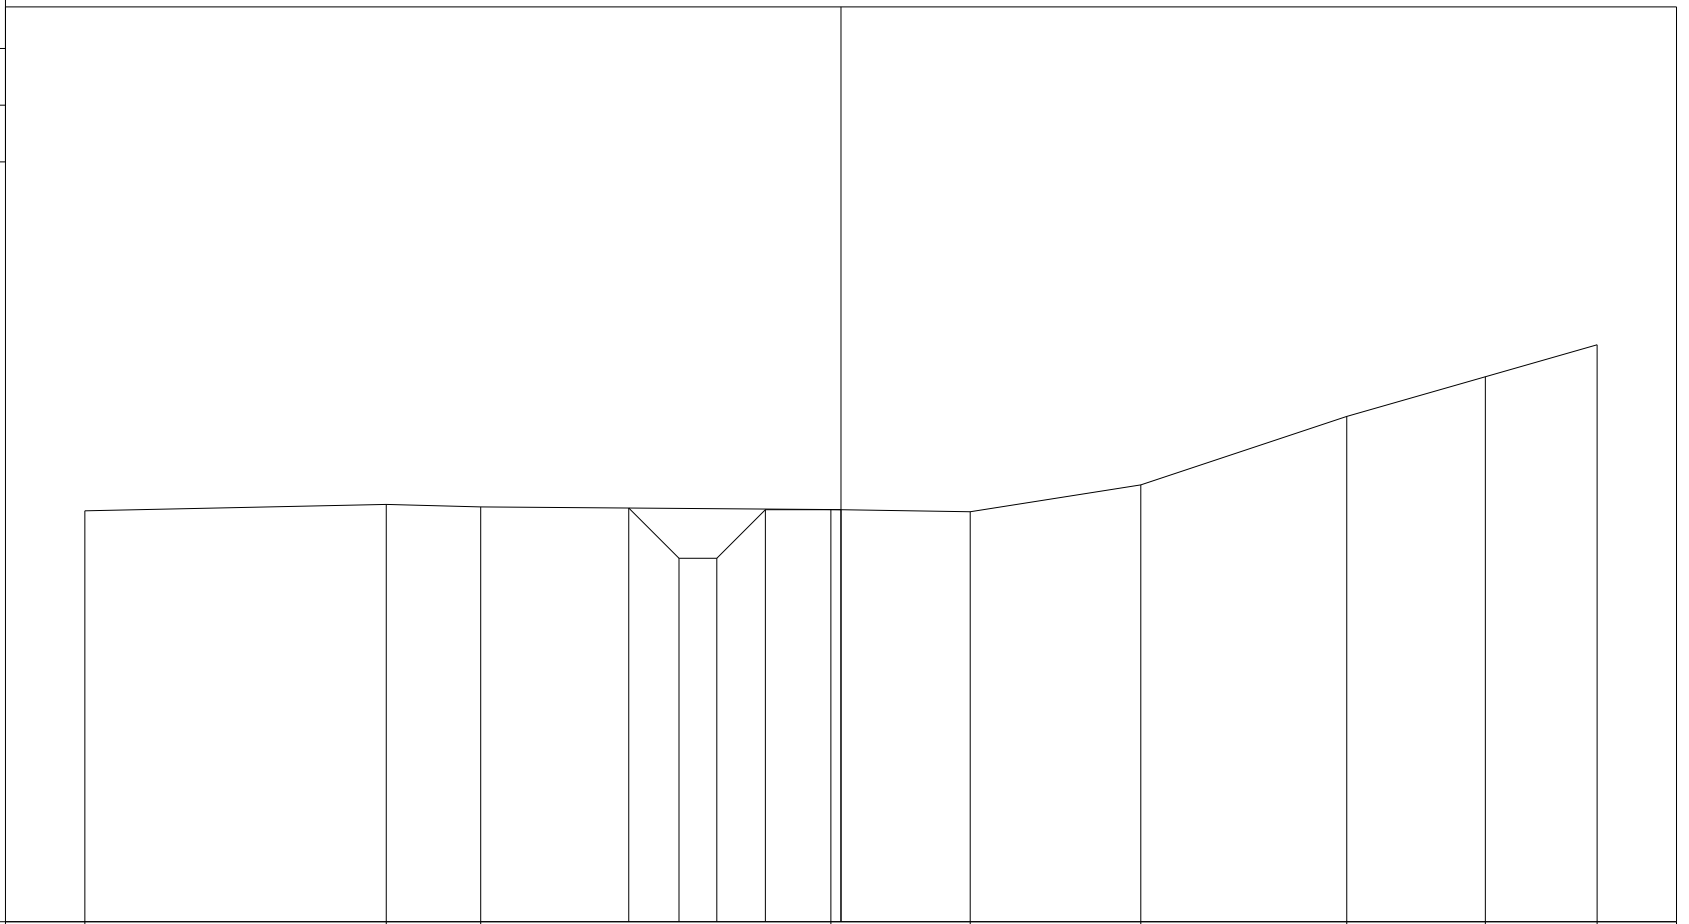

PROGRESSIVE TERRENO	-10.00	-6.01	-4.76		-0.13	1.71	3.97	6.69	8.52	10.00
PARZIALI TERRENO		3.99	1.25	4.63		1.84	2.26	2.72	1.83	1.48
QUOTE TERRENO	239.43	239.52	239.49		239.45	239.42	239.78	240.68	241.21	241.63
PROGRESSIVE PROGETTO				-2.81	-2.14	-1.64	-1.00	0.00		
PARZIALI PROGETTO				0.67	0.50	0.64	1.00			
QUOTE PROGETTO				239.47	238.81	238.81	239.45	239.45		

PROFILO fosso19

SEZIONE 13

PROGRESSIVA 240.00

234
100 100

PROGRESSIVE TERRENO	-10.00	-9.42	-4.30	-3.03	-1.38	2.07	3.08	7.43	8.72	10.00
PARZIALI TERRENO	0.58	5.12	1.27	1.65	3.45	1.01	4.35	1.29	1.28	
QUOTE TERRENO	239.29	239.24	239.34	239.33	239.21	239.24	239.46	241.12	241.06	241.04
PROGRESSIVE PROGETTO				-2.82	-2.12	-1.62	-1.00	0.00		
PARZIALI PROGETTO				0.70	0.50	0.62	1.00			
QUOTE PROGETTO				239.31	238.61	238.61	239.22	239.22		

PROFILO foss019

SEZIONE 14

PROGRESSIVA 260.00

233

100 100

PROGRESSIVE TERRENO	-7.48		-2.94	-2.09		2.00	3.65	6.49	8.11	8.94	10.00
PARZIALI TERRENO		4.54	0.85		4.09		1.65	2.84	1.62	0.83	1.06
QUOTE TERRENO	239.09		239.14	239.17		239.40	239.89	240.63	240.51	240.53	240.54
PROGRESSIVE PROGETTO			-2.67	-2.15	-1.65	-1.00	0.00				
PARZIALI PROGETTO			0.52	0.50	0.65	1.00					
QUOTE PROGETTO			239.15	238.64	238.64	239.29	239.29				

PROFILO foss019

SEZIONE 15

PROGRESSIVA 280.00

233

100 100

PROGRESSIVE TERRENO	-4.26	-2.87		-0.78	0.92	2.52	3.32	5.62	6.69	7.43	10.00
PARZIALI TERRENO		1.39	2.09		1.70	1.60	0.80	2.30	1.07	0.74	2.57
QUOTE TERRENO	239.09	239.11		239.06	239.07	239.52	239.74	240.36	240.28	240.21	240.23
PROGRESSIVE PROGETTO		-2.98	-2.40	-1.90	-1.40	-0.90					
PARZIALI PROGETTO		0.58	0.50	0.50	0.50	2.15					
QUOTE PROGETTO		239.11	239.16	238.66	238.66	239.16					

