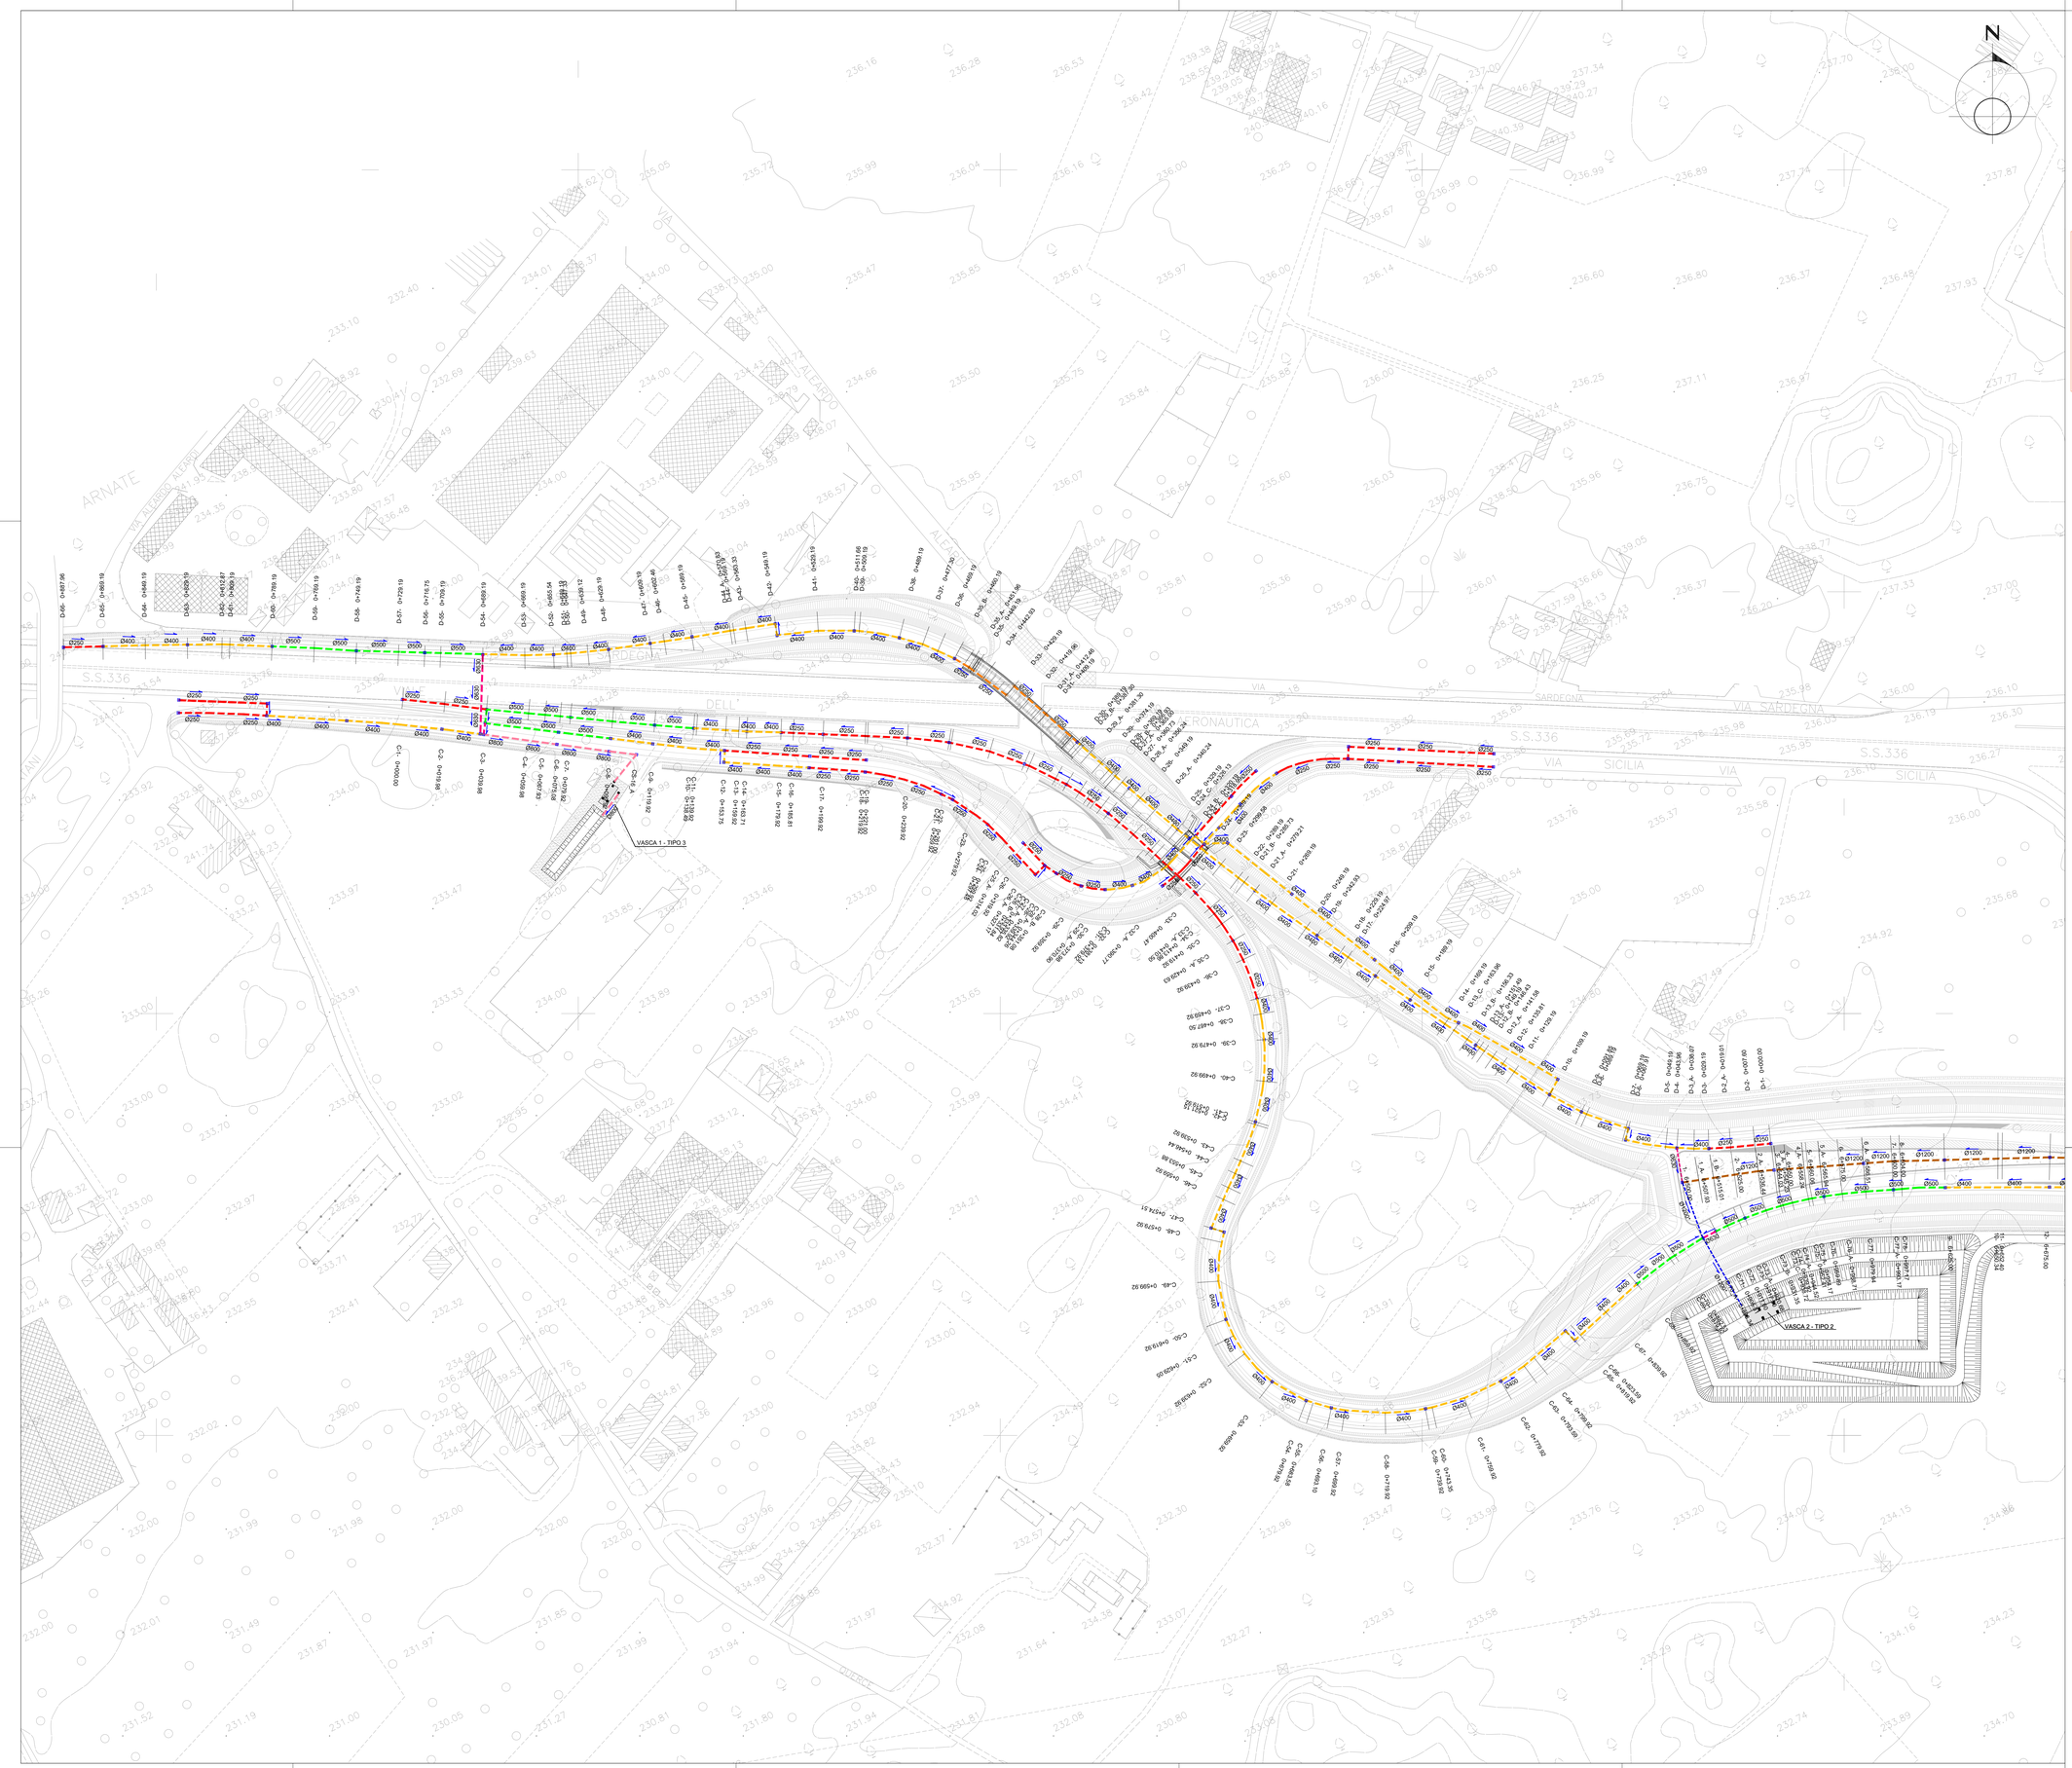

	COLLETTORE IN ACCIAIO Ø250 mm
	COLLETTORE IN ACCIAIO Ø400 mm
	COLLETTORE IN ACCIAIO Ø500 mm
	COLLETTORE IN ACCIAIO Ø600 mm
	COLLETTORE IN ACCIAIO Ø800 mm
	COLLETTORE IN PEAD Ø250 mm
	COLLETTORE IN PEAD Ø400 mm
	COLLETTORE IN PEAD Ø500 mm
	COLLETTORE IN PEAD Ø630 mm
	COLLETTORE IN PEAD Ø800 mm
	COLLETTORE IN PEAD Ø1000 mm
	COLLETTORE IN PEAD Ø1200 mm
	COLLETTORE IN PEAD Ø1200* mm
	POZZETTO PREFABBRICATO IN C.A.
	CADITOIA VIADOTTO

ANAS S.p.A.
Direzione Progettazione e Realizzazione Lavori

NUOVA S.S. 341 "GALLARATESE" - TRATTO DA SAMARATE A CONFINE CON LA PROVINCIA DI NOVARA - TRATTO NORD

STRALCIO FUNZIONALE DAL KM 6+500 (SVINCOLO S.S. 336 NORD) AL KM 8+844 (SVINCOLO AUTOSTRADA A8) "BRETELLA DI GALLARATE"

PROGETTO ESECUTIVO

STUDIO CORONA — Ing. Renato Vaira, Ordine degli Ing. di Torino n° 4855
Ing. Valerio Bajetti, Ordine degli Ing. di Torino n° 8257
ING. RENATO DEL PRETE — Ing. Renato Del Prete, Ordine degli Ing. di Torino n° 5970
ECOPLAN — Arch. Nicoletta Frattini, Ordine degli Arch. di Novara n° A/443
EG — Ing. Gabriele Incecchi, Ordine degli Ing. di Torino n° A-12182
UNING — Prof. Ing. Matteo Ranieri, Ordine degli Ing. di Palermo n° 7
SETAC — Prof. Ing. Luigi Monterisi, Ordine degli Ing. di Bari n° 2211
ARKE' — Ing. Gioacchino Angarano, Ordine degli Ing. di Bari n° 3
DOTT. GEOL. DANILO GALLO — Dott. Geol. Danilo Gallo, Ordine dei Geologi della Puglia n° 1

VISTO: IL RESPONSABILE DEL PROCEDIMENTO	RESPONSABILE INTEGRAZIONE DELLE PRESTAZIONI SPECIALISTICHE	IL PROGETTISTA FIRMATARIO DELLA PRESTAZIONE	GEOLOGO	COORDINATORE DELLA SICUREZZA IN FASE DI PROGETTAZIONE
Dott. Ing. Giancarlo LUONGO	Ing. Renato DEL PRETE	Ing. Valerio BAJETTI	Prof. Ing. Dott. Geol. Luigi MONTERISI	Ing. Gaetano RANIERI

FB 004

F-PROGETTO IDRAULICO

FB- RACCOLTA ACQUE DI PIATTAFORMA

Planimetria idraulica di smaltimento acque di piattaforma - Tavola 01 di 6

CODICE PROGETTO			NOME FILE	REVISIONE	SCALA:
PROGETTO	LIV. PROG.	N. PROG.	FB004-P00ID02IDRPL01_A.dwg		
M533	E	1801	CODICE ELAB.: P00IDD2IDRPL01	A	1:1.000

REV.	DESCRIZIONE	DATA	REDATTO	VERIFICATO	APPROVATO
C					
B					
A	EMISSIONE	Maggio 2021	ING. NICOLA DEL DUCA	ING. VALERIO BAJETTI	ING. RENATO DEL PRETE