


Gallarate

Busto Arsizio

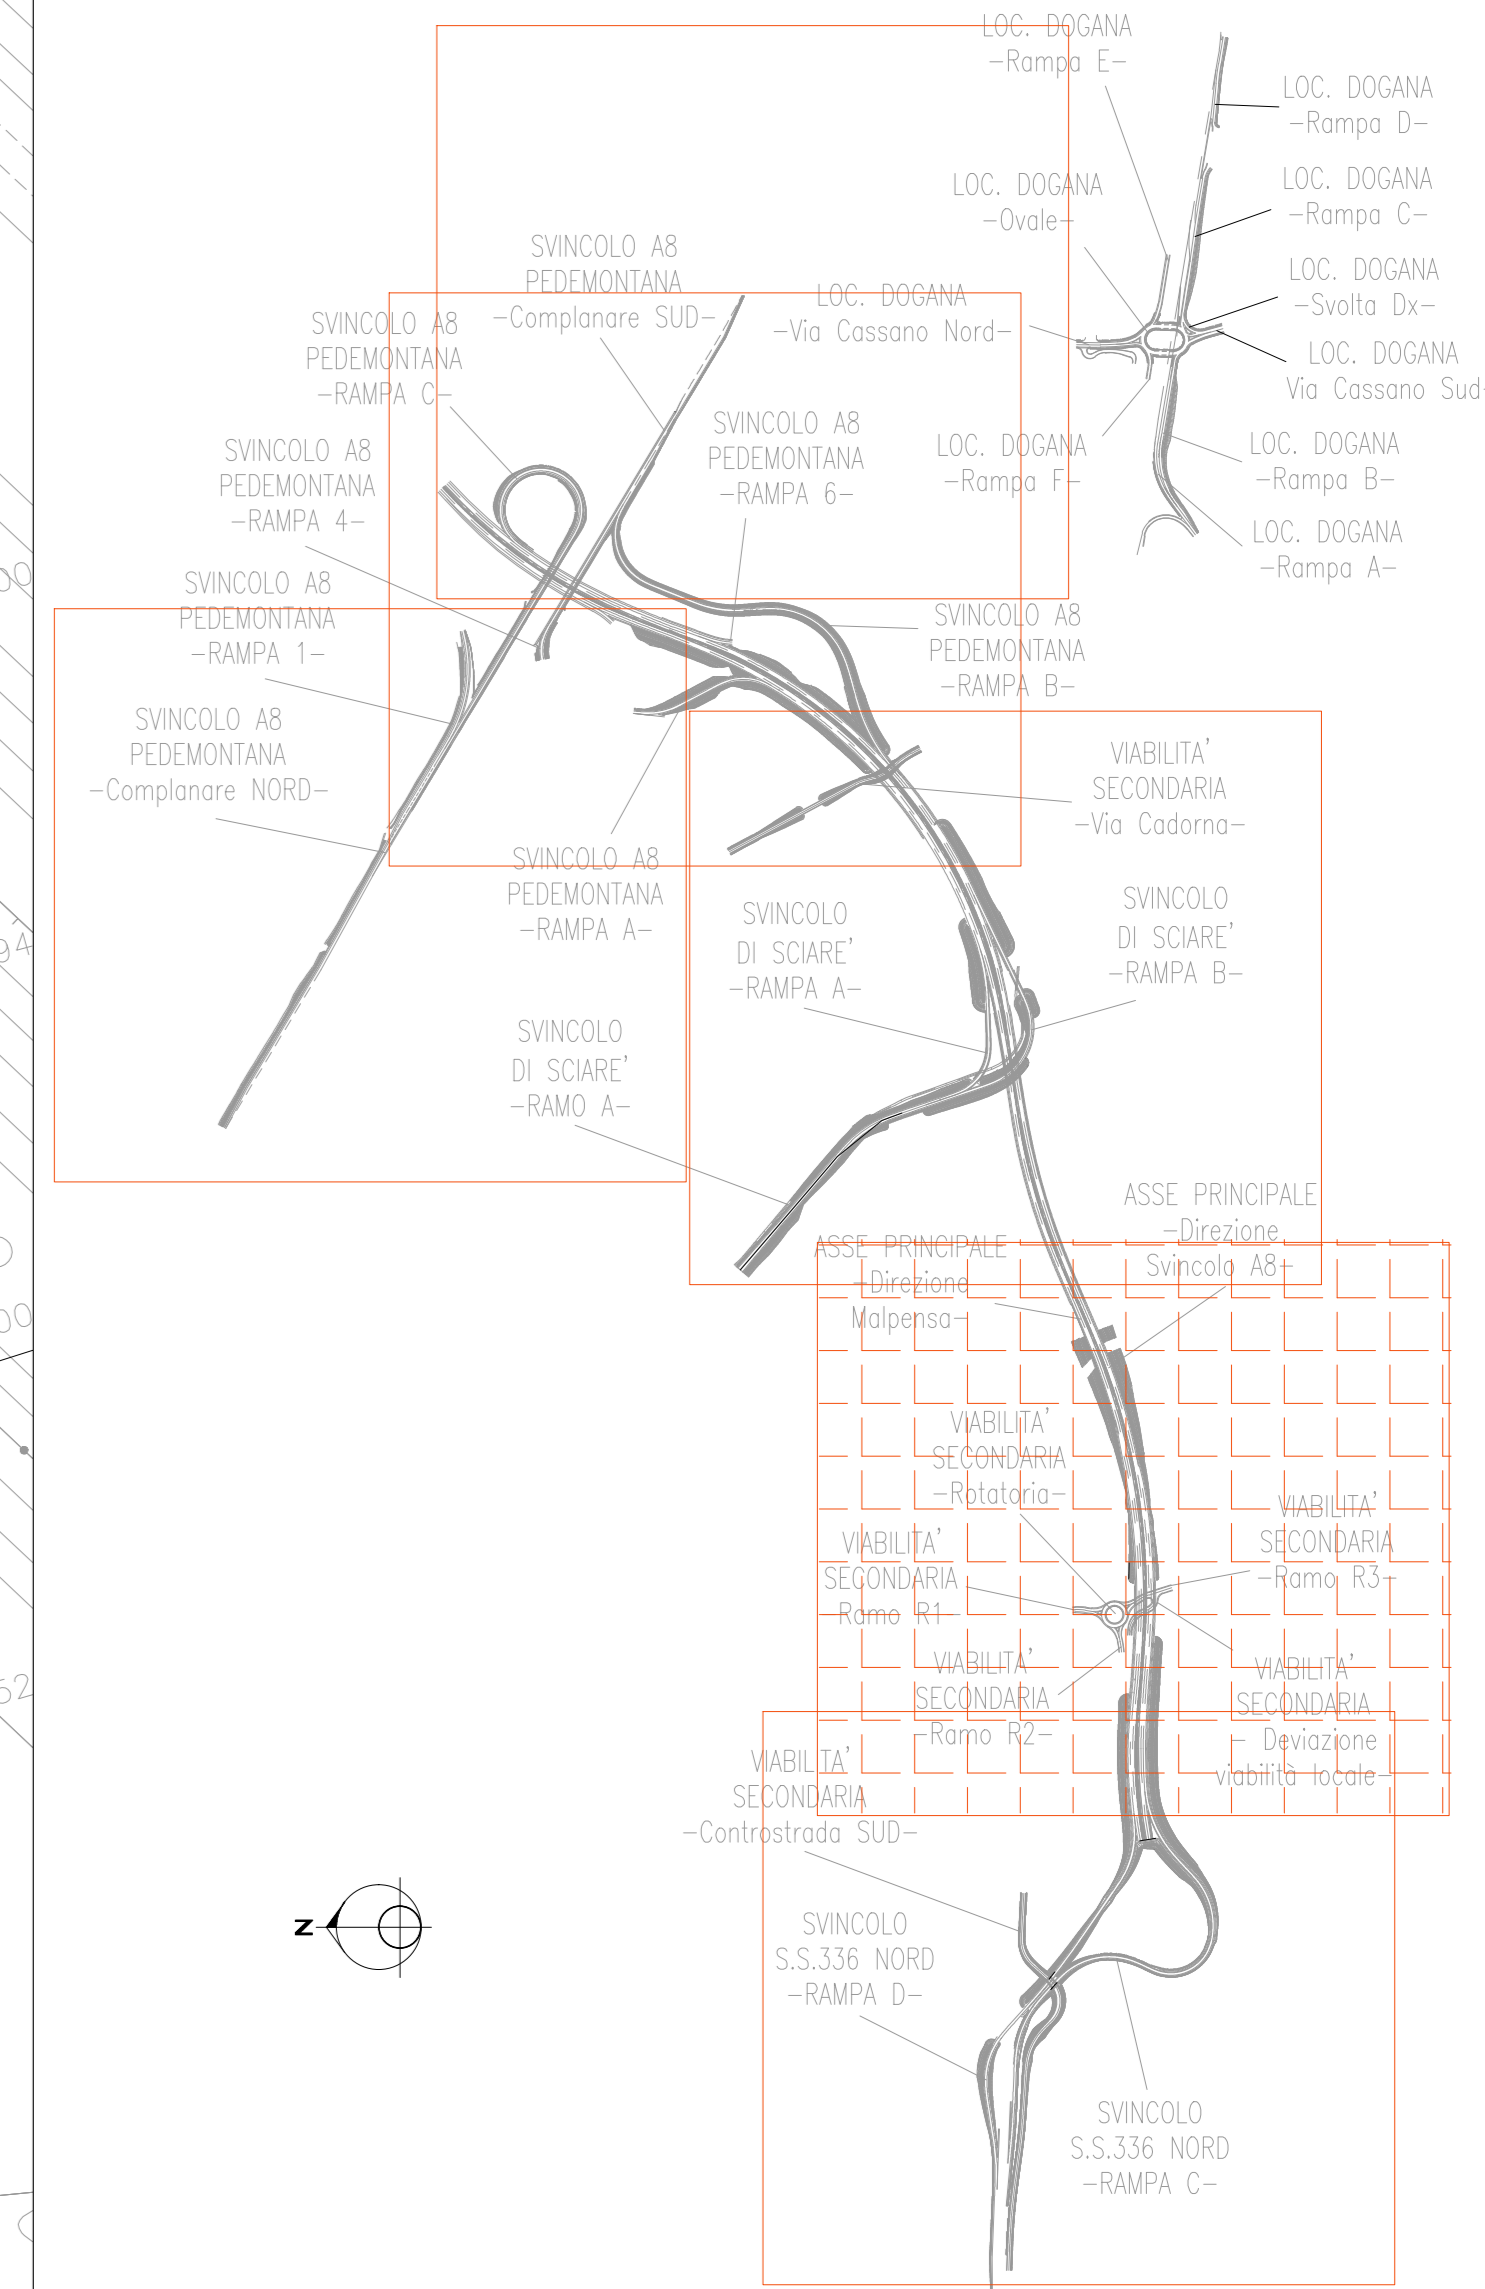

	COLLETTORE IN ACCIAIO Ø250 mm
	COLLETTORE IN ACCIAIO Ø400 mm
	COLLETTORE IN ACCIAIO Ø500 mm
	COLLETTORE IN ACCIAIO Ø600 mm
	COLLETTORE IN ACCIAIO Ø800 mm
	COLLETTORE IN PEAD Ø250 mm
	COLLETTORE IN PEAD Ø400 mm
	COLLETTORE IN PEAD Ø500 mm
	COLLETTORE IN PEAD Ø630 mm
	COLLETTORE IN PEAD Ø800 mm
	COLLETTORE IN PEAD Ø1000 mm
	COLLETTORE IN PEAD Ø1200 mm
	POZZETTO PREFABBRICATO IN C.A.
	CADITOIA VIADOTTO

**anas** ANAS S.p.A.  
 Direzione Progettazione e Realizzazione Lavori

NUOVA S.S. 341 "GALLARATESE" - TRATTO DA SAMARATE A CONFINE CON LA PROVINCIA DI NOVARA - TRATTO NORD  
**STRALCIO FUNZIONALE DAL KM 6+500 (SVINCOLO S.S. 336 NORD) AL KM 8+844 (SVINCOLO AUTOSTRADA A8) "BRETTELLA DI GALLARATE"**

**PROGETTO ESECUTIVO**

<b>STUDIO CORONA</b>	<b>ING. RENATO DEL PRETE</b>	<b>ECOPLAN</b>	<b>EG</b>
<b>UNING</b>	<b>SETAC</b>	<b>ARKE</b>	<b>DOTI. GEOL. DANCIOSI</b>

VISTO IL RESPONSABILE DEL PROCEDIMENTO: **ING. RENATO DEL PRETE**  
 RESPONSABILE DELL'INTEGRAZIONE DELLE PRESCRIZIONI SPECIALISTICHE: **ING. VALERIO BIANETTI**  
 IL PROGETTISTA FIRMATARIO DELLA PRESTAZIONE: **ING. RENATO DEL PRETE**  
 GEOLOGO: **ING. DANCIOSI**  
 COORDINATORE DELLA SICUREZZA IN FASE DI PROGETTAZIONE: **ING. GASTANO RANERI**

**F-PROGETTO IDRAULICO**  
**FB- RACCOLTA ACQUE DI PIATTAFORMA**  
 Planimetria idraulica di smaltimento acque di piattaforma - Tavola 02 di 05

CODICE PROGETTO	NOME FILE	REVISIONE	SCALA:
PROGETTO	FB005-POI02DIRPL02_A.dwg		
ELAB.	18/01		1:1.000
REV.	DESCRIZIONE	DATA	REDAITTO
A	EMMISSIONE	Maggio 2021	ING. NICOLA DEL PRETE
B			ING. VALERIO BIANETTI
C			ING. RENATO DEL PRETE