PROFILO LONGITUDINALE CIGLIO SINISTRO
SCALA 1:100/1:1000

NOME TRONCO	VIA CADORNA SX
LUNGHEZZA (m) MATERIALE/DIAMETRO (mm)	

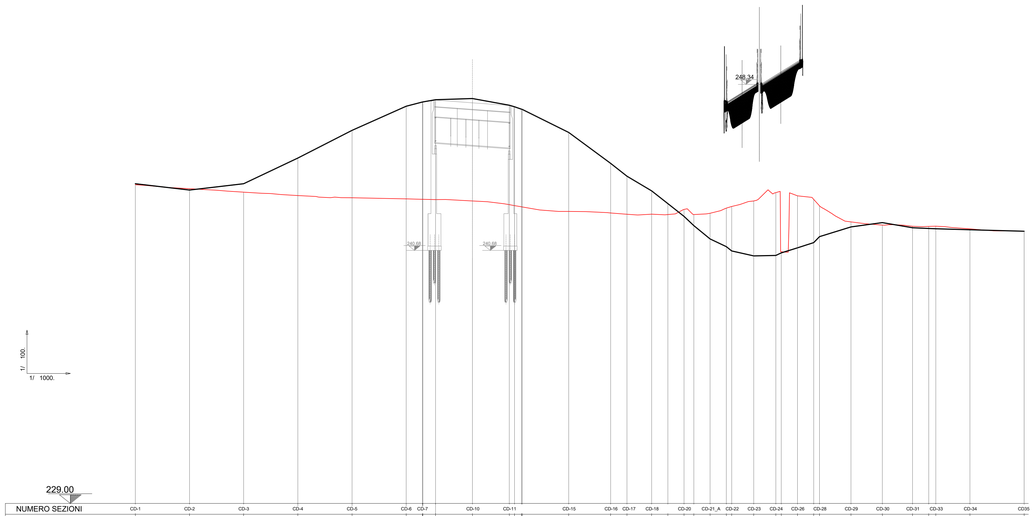

NUMERO SEZIONI	CD-1	CD-2	CD-3	CD-4	CD-5	CD-6	CD-7	CD-10	CD-11	CD-15	CD-16	CD-17	CD-18	CD-20	CD-21_A	CD-22	CD-23	CD-24	CD-26	CD-28	CD-29	CD-30	CD-31	CD-33	CD-34	CD35
DISTANZE PROGRESSIVE	0.00	25.00	50.00	75.00	100.00	125.00	132.50 133.50 138.50	155.50	172.50 173.50 178.50 179.50	200.00	219.37	226.87	238.28	248.76	253.24 253.74	255.24	272.76 273.26	286.41	295.56 296.06 299.07	305.57	313.07 313.57 319.57	330.23	344.77	358.65	368.14	369.18	410.18
DISTANZE PARZIALI		25.00	25.00	25.00	25.00	25.00	7.50 5.00 1.00 5.00	17.00	17.00 5.00 1.00 5.00	21.50	19.37	7.50	11.41	7.48	7.48 0.50	7.50	7.50 0.50	10.16	10.16 0.50	7.50	7.50 0.50	14.51	14.51	13.89	7.50 0.50	15.73	25.00
QUOTE DEL TERRENO	243.71	243.53	243.37	243.21	243.11	243.06	243.06 243.04 243.02	242.96	242.79 242.78 242.76 242.75	242.48	242.41	242.25	242.28	242.34	242.57 242.58	242.29	242.01 242.00	242.96	243.34 243.36 243.02	243.20	243.03 243.01 243.73	241.99	241.85	241.79	241.80 241.76	241.67	241.57
QUOTE DEL PROGETTO	243.71	243.53	243.84	245.03	246.31	247.42	247.42 247.41 247.72 247.72	247.78	247.47 247.38 247.37 247.37	248.21	244.78	244.19	243.29	243.71	243.72 243.73	241.30	240.95 240.94	240.64	240.05 240.03	240.89	241.13 241.12 241.27	241.66	241.86	241.81	241.79 241.78	241.69	241.57
QUOTE CIGLIO SINISTRO	243.76	243.46	243.76	244.94	246.22	247.33	247.33 247.32 247.03 247.03	247.69	247.38 247.38 247.78 247.78	246.12	244.70	244.10	243.42	242.84	242.25 242.24	241.21	240.66 240.65	240.42	240.45 240.44	240.60	241.04 241.03 241.51 241.51	241.76	241.96	241.72	241.69 241.68	241.63	241.56
QUOTE SCORRIMENTO COLLETTORE															241.74 241.73	241.19 240.69	240.20 239.70	239.75 239.74	238.77 238.76	238.74	238.72 238.62	240.18	240.41	240.62			
ETTOMETRICHE	HM: 0			HM: 1					HM: 2						HM: 3										HM: 4	

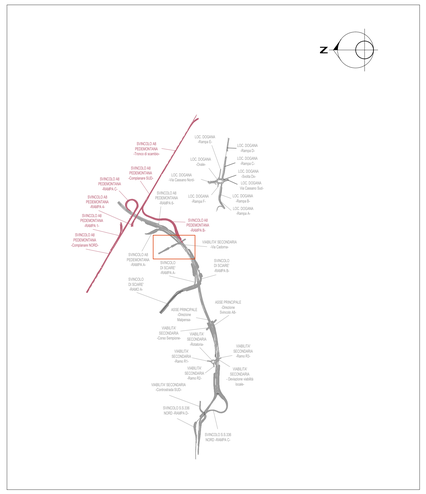

LEGENDA	
	COLLETTORE IN ACCIAIO Ø250 mm
	COLLETTORE IN ACCIAIO Ø400 mm
	COLLETTORE IN ACCIAIO Ø500 mm
	COLLETTORE IN ACCIAIO Ø600 mm
	COLLETTORE IN ACCIAIO Ø800 mm
	COLLETTORE IN PEAD Ø250 mm
	COLLETTORE IN PEAD Ø400 mm
	COLLETTORE IN PEAD Ø500 mm
	COLLETTORE IN PEAD Ø630 mm
	COLLETTORE IN PEAD Ø800 mm
	COLLETTORE IN PEAD Ø1000 mm
	COLLETTORE IN PEAD Ø1200 mm
	POZZETTO PREFABBRICATO IN C.A.
	CADITOIA VIADOTTO

PROFILO LONGITUDINALE CIGLIO DESTRO
SCALA 1:100/1:1000

NOME TRONCO	VIA CADORNA DX				
LUNGHEZZA (m) MATERIALE/DIAMETRO (mm)		39.66 m PEAD 400 mm	27.66 m PEAD 800 mm	45.58 m PEAD 400 mm	

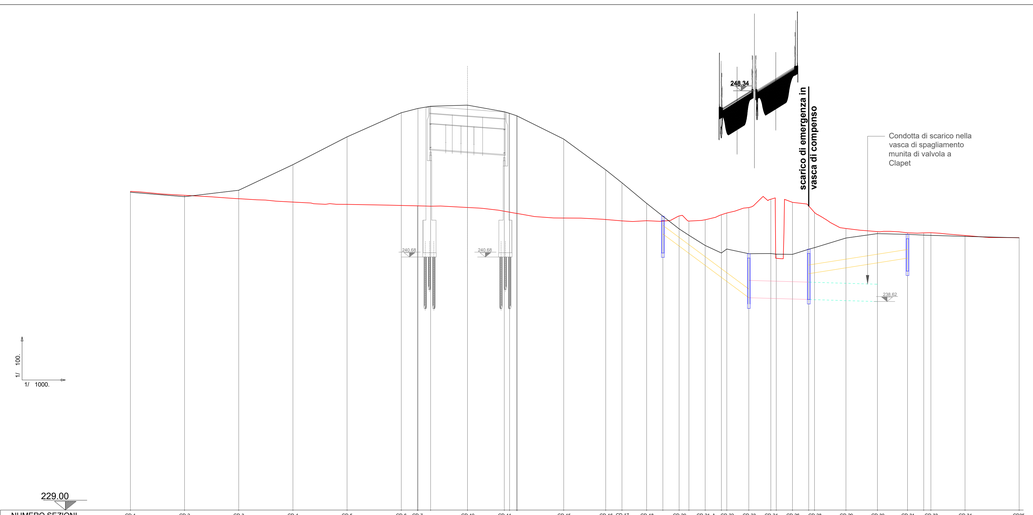

NUMERO SEZIONI	CD-1	CD-2	CD-3	CD-4	CD-5	CD-6	CD-7	CD-10	CD-11	CD-15	CD-16	CD-17	CD-18	CD-20	CD-21_A	CD-22	CD-23	CD-24	CD-26	CD-28	CD-29	CD-30	CD-31	CD-33	CD-34	CD35
DISTANZE PROGRESSIVE	0.00	25.00	50.00	75.00	100.00	125.00	132.50 133.50 138.50	155.50	172.50 173.50 178.50 179.50	200.00	219.37	226.87	238.28	248.76	253.24 253.74	255.24	272.76 273.26	286.41	295.56 296.06 299.07	305.57	313.07 313.57 319.57	330.23	344.77	358.65	368.14	369.18	410.18
DISTANZE PARZIALI		25.00	25.00	25.00	25.00	25.00	7.50 5.00 1.00 5.00	17.00	17.00 5.00 1.00 5.00	21.50	19.37	7.50	11.41	7.48	7.48 0.50	7.50	7.50 0.50	10.16	10.16 0.50	7.50	7.50 0.50	14.51	14.51	13.89	7.50 0.50	15.73	25.00
QUOTE DEL TERRENO	243.71	243.53	243.37	243.21	243.11	243.06	243.06 243.04 243.02	242.96	242.79 242.78 242.76 242.75	242.48	242.41	242.25	242.28	242.34	242.57 242.58	242.29	242.01 242.00	242.96	243.34 243.36 243.02	243.20	243.03 243.01 243.73	241.99	241.85	241.79	241.80 241.76	241.67	241.57
QUOTE DEL PROGETTO	243.71	243.53	243.84	245.03	246.31	247.42	247.42 247.41 247.72 247.72	247.78	247.47 247.38 247.37 247.37	248.21	244.78	244.19	243.29	243.71	243.72 243.73	241.30	240.95 240.94	240.64	240.05 240.03	240.89	241.13 241.12 241.27	241.66	241.86	241.81	241.79 241.78	241.69	241.57
QUOTE CIGLIO DESTRO	243.96	243.46	243.76	244.94	246.22	247.33	247.33 247.32 247.03 247.03	247.69	247.38 247.38 247.78 247.78	246.12	244.70	244.10	243.15	242.56	241.98 241.97	241.21	240.66 240.65	240.83	240.84 240.81	240.60	241.04 241.03 241.51 241.51	241.55	241.75	241.72	241.69 241.68	241.63	241.56
QUOTE SCORRIMENTO COLLETTORE															241.74 241.73	241.19 240.69	240.20 239.70	239.75 239.74	238.77 238.76	238.74	238.72 238.62	240.18	240.41	240.62			
ETTOMETRICHE	HM: 0			HM: 1					HM: 2						HM: 3										HM: 4	

ANAS S.p.A.
Direzione Progettazione e Realizzazione Lavori

NUOVA S.S. 341 "GALLARATESE" - TRATTO DA SAMARATE A CONFINE CON LA PROVINCIA DI NOVARA - TRATTO NORD

STRALCIO FUNZIONALE DAL KM 6+500 (SVINCOLO S.S. 336 NORD) AL KM 8+844 (SVINCOLO AUTOSTRADA A8) "BRETELLA DI GALLARATE"

PROGETTO ESECUTIVO

STUDIO CORONA Ing. Renato Vaira Ordine degli Ingg. di Milano n° 4822 Sez. A	Ing. Valerio Bajetti Ordine degli Ingg. di Roma e provincia n° A 26011	ING. RENATO DEL PRETE Ing. Renato Del Prete Ordine degli Ingg. di Napoli e provincia n° 8.000	ECOPLAN Arch. Nicoletta Frattini Ordine degli Architetti di Como n° A 642	Elle Ci Ingegneria & Servizi S.r.l. Ing. Gabriele Incecchi Ordine degli Ingegneri di Ancona n° A-1012
	CONSORZIO UNING Società Ing. GA&M Prof. Ing. Matteo Ranieri Ordine degli Ingg. di Roma n° A 19971	SETAC Società di Ingegneria Trasporti Ambiente Costruzioni Prof. Ing. Luigi Monterisi Ordine degli Ingg. di Napoli n° A 6000	ARKE' Società di Ingegneria Ing. Gioacchino Angarano Ordine degli Ingg. di Bari n° 2000	DOTT. GEOL. DANILO GALLO Dott. Geol. Danilo Gallo Ordine dei Geologi della Puglia n° 58

VISTO: IL RESPONSABILE DEL PROCEDIMENTO	RESPONSABILE INTEGRAZIONE DELLE PRESTAZIONI SPECIALISTICHE	IL PROGETTISTA FIRMATARIO DELLA PRESTAZIONE	GEOLOGO	COORDINATORE DELLA SICUREZZA IN FASE DI PROGETTAZIONE
Dott. Ing. Giancarlo LUONGO	Ing.	Ing. Valerio BAJETTI	Prof. Ing. Dott. Geol. Luigi MONTERISI	Ing. Gaetano RANIERI

FB 019	F-PROGETTO IDRAULICO FB - RACCOLTA ACQUE DI PIATTAFORMA Profilo smaltimento acque di piattaforma Viabilità secondaria via Cadorna		
CODICE PROGETTO PROGETTO: MI533 LIV. PROG.: E N. PROG.: 1801	NOME FILE: FB019-P00ID02IDRFP11_A.dwg CODICE ELAB.: P00IID02IDRFP11	REVISIONE: A	SCALA: 1:1000/1:100

REV.	DESCRIZIONE	DATA	REDATTO	VERIFICATO	APPROVATO
C					
B					
A	EMISSIONE	Maggio 2021	ING. NICOLA DEL DUCA	ING. VALERIO BAJETTI	ING. RENATO DEL PRETE