


LEGENDA	
	COLLETTORE IN ACCIAIO Ø250 mm
	COLLETTORE IN ACCIAIO Ø400 mm
	COLLETTORE IN ACCIAIO Ø500 mm
	COLLETTORE IN ACCIAIO Ø600 mm
	COLLETTORE IN ACCIAIO Ø800 mm
	COLLETTORE IN PEAD Ø250 mm
	COLLETTORE IN PEAD Ø400 mm
	COLLETTORE IN PEAD Ø500 mm
	COLLETTORE IN PEAD Ø630 mm
	COLLETTORE IN PEAD Ø800 mm
	COLLETTORE IN PEAD Ø1000 mm
	COLLETTORE IN PEAD Ø1200 mm
	POZZETTO PREFABBRICATO IN C.A.
	CADITOIA VIADOTTO

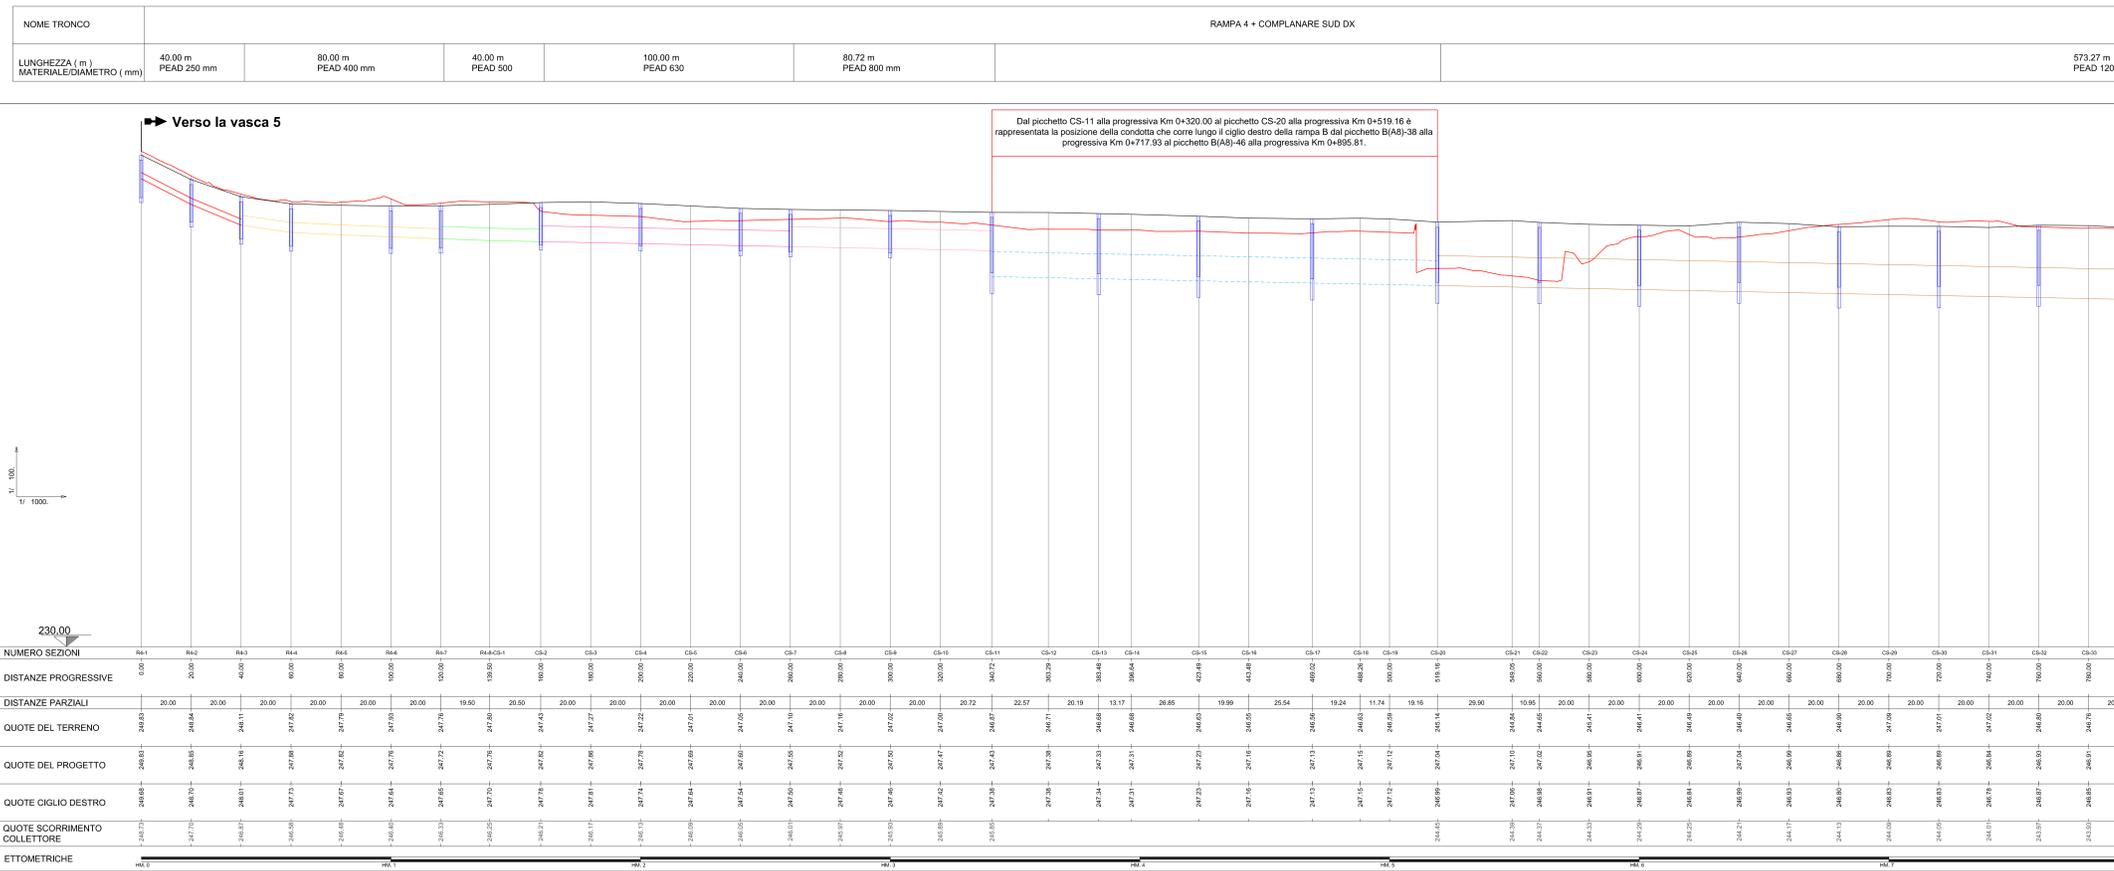

Dal picchetto CS-11 alla progressiva Km 0+320.00 al picchetto CS-20 alla progressiva Km 0+519.16 è rappresentata la posizione della condotta che corre lungo il ciglio destro della rampa B dal picchetto B(A8)-38 alla progressiva Km 0+717.93 al picchetto B(A8)-46 alla progressiva Km 0+895.81.

**ANAS S.p.A.**  
Direzione Progettazione e Realizzazione Lavori

NUOVA S.S. 341 "GALLARATESE" - TRATTO DA SAMARATE A CONFINE CON LA PROVINCIA DI NOVARA - TRATTO NORD

**STRALCIO FUNZIONALE DAL KM 6+500 (SVINCOLO S.S. 336 NORD) AL KM 8+844 (SVINCOLO AUTOSTRADA A8) "BRETTELLA DI GALLARATE"**

**PROGETTO ESECUTIVO**

 Ing. Valerio Bagnoli Arch. Roberto Bagnoli Arch. Roberto Bagnoli	 Ing. Renato Del Prete Ing. Renato Del Prete	 Arch. Nicola Falco Arch. Nicola Falco	 Ing. Gabriele Innocenti Ing. Gabriele Innocenti
 Ing. Renato Vanni Prof. Ing. Silvio Roversi	 Prof. Ing. Luigi Montorsi Prof. Ing. Luigi Montorsi	 Prof. Ing. Luigi Montorsi Prof. Ing. Luigi Montorsi	 Ing. Gianluigi Monzetti Ing. Gianluigi Monzetti

VISTO IL RESPONSABILE DEL PROCEDIMENTO

RESPONSABILE INTEGRAZIONE DELLE PREVISIONI SPECIALISTICHE

IL PROGETTISTA FIRMATARIO DELLA PRESTAZIONE

INGEGNERE

COORDINATORE DELLA SICUREZZA IN FASE DI PROGETTAZIONE

**F-PROGETTO IDRAULICO**

**FB- RACCOLTA ACQUE DI PIATTAFORMA**

Profilo smaltimento acque di piattaforma Svincolo Pedemontana Complanare SUD+ RAMP4 4 - TAV. 1 di 2

CODICE PROGETTO: <b>FB025</b> PROGETTO: <b>M1533</b>   LIV. PROJ.: <b>E</b>   N. PROJ.: <b>1801</b>	NOME FILE: <b>FB025-POID02DRFP17_A.dwg</b> CODICE ELAB.: <b>P010   D02   D1R   F17</b>	REVISIONE: <b>A</b>	SCALA: <b>1:1000/1:100</b>
--	---	---------------------	----------------------------

C B A EMISSIONE	DATA: <b>Maggio 2021</b> REDATTO: <b>ING. NICOLA DEL PRETE</b> VERIFICATO: <b>ING. VALERIO BIANCHI</b> APPROVATO: <b>ING. RENATO DEL PRETE</b>	
--------------------------	---	--