PLANIMETRIA
SCALA 1:1000

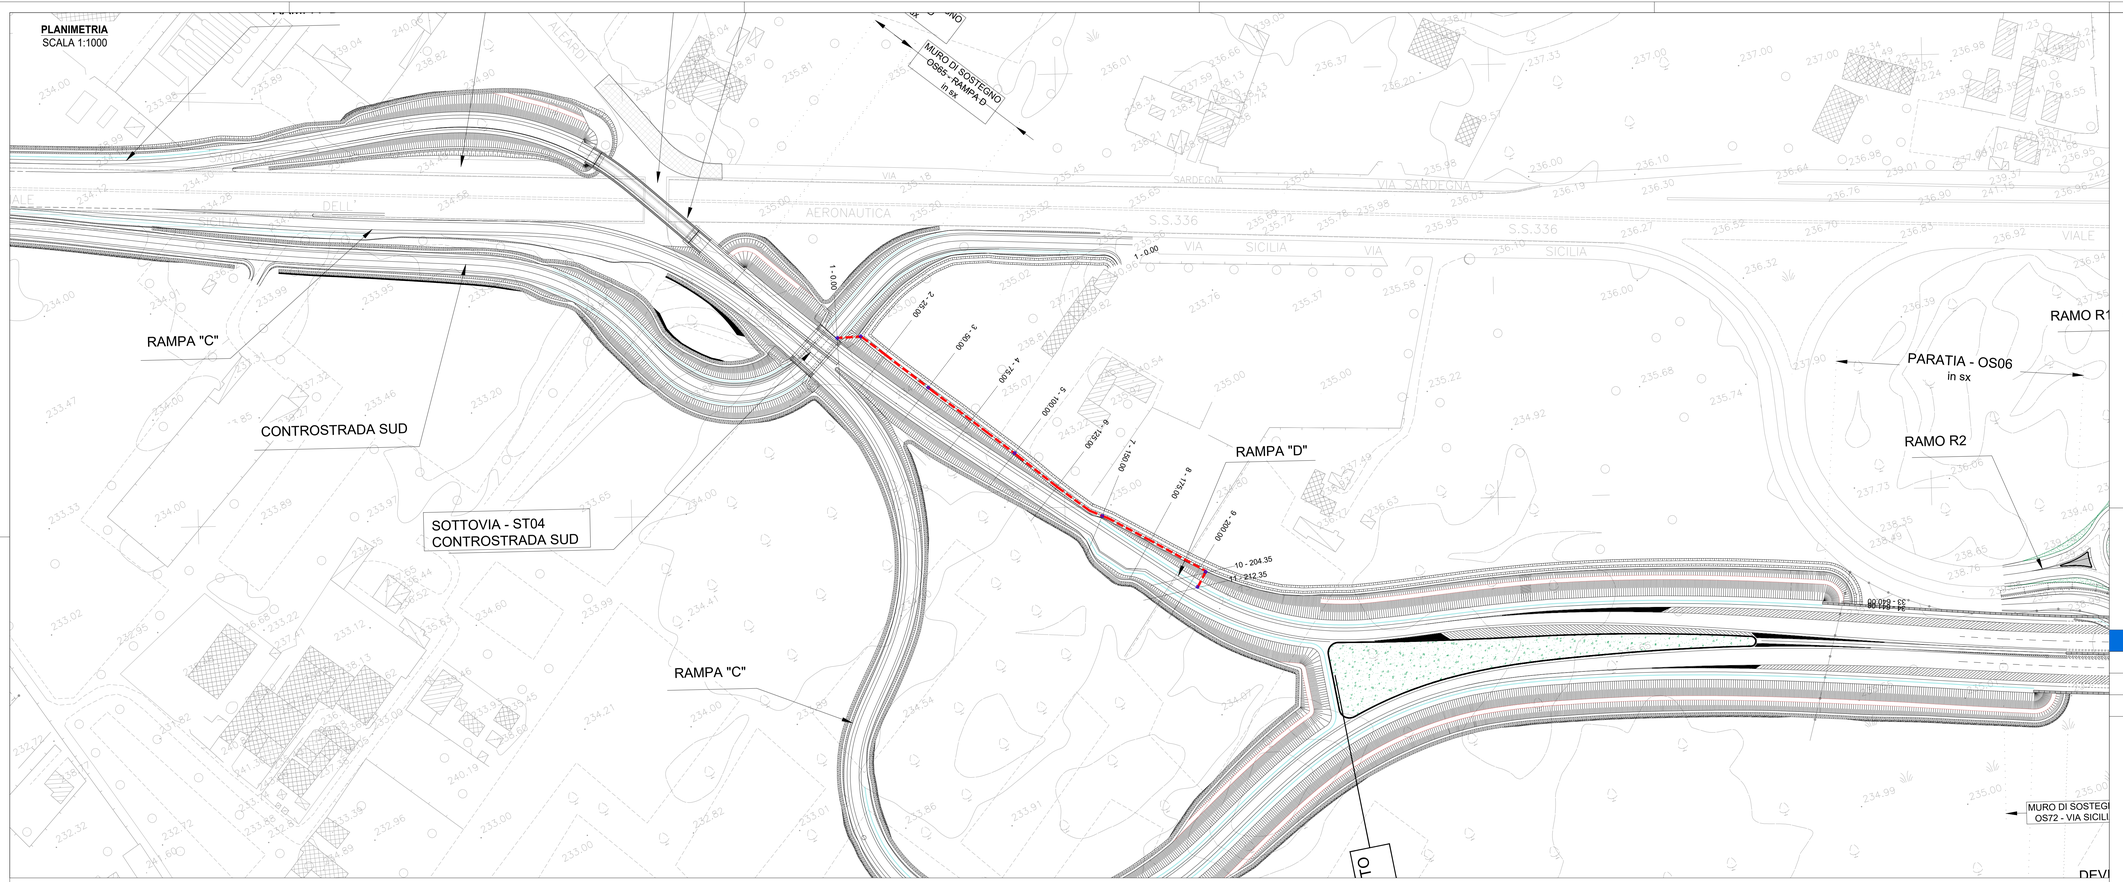

PROFILO LONGITUDINALE
SCALA 1:1000/100

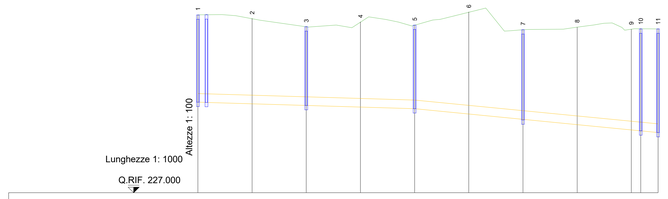

No. SEZIONI	1	2	3	4	5	6	7	8	9	10	11
DISTANZE PROGRESSIVE	0.00	25.00	50.00	75.00	100.00	125.00	150.00	175.00	200.00	204.35	212.35
DISTANZE PARZIALI	25.00	25.00	25.00	25.00	25.00	25.00	25.00	25.00	4.35	8.00	
QUOTE TERRENO	233.22	233.04	234.07	234.88	234.75	235.34	234.54	234.65	234.56	234.47	234.57
ETTOMETRICHE	0				1				2		
SCORRIMENTI	231.19	231.11	231.04	230.96	230.89	230.64	230.40	230.16	229.91	229.87	229.79

PIANTA CHIAVE

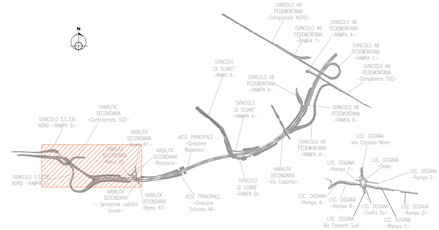

LEGENDA	
	COLLETTORE IN PEAD Ø400 mm
	CONDOTTA DI SCARICO
	POZZETTO PREFABBRICATO IN C.A.

ANAS S.p.A.
Direzione Progettazione e Realizzazione Lavori

NUOVA S.S. 341 "GALLARATESE" - TRATTO DA SAMARATE A CONFINE CON LA PROVINCIA DI NOVARA - TRATTO NORD

STRALCIO FUNZIONALE DAL KM 6+500 (SVINCOLO S.S. 336 NORD) AL KM 8+844 (SVINCOLO AUTOSTRADA A8) "BRETELLA DI GALLARATE"

PROGETTO ESECUTIVO

STUDIO CORONA — Ing. Renato Viara, Ordine degli Ing. di Torino e Provincia n° 4855 W.

Ing. Valerio Bajetti, Ordine degli Ing. di Bari e provincia n° 4201 — ING. RENATO DEL PRETE — Ing. Renato Del Prete, Ordine degli Ing. di Bari e provincia n° 4201 — ECOPLAN — Arch. Nicoletta Frattini, Ordine degli Arch. di Novara e provincia n° 1002 — CG — Ing. Gabriele Innocenti, Ordine degli Ing. di Pavia e provincia n° 2153

CONSORZIO UNING — Prof. Ing. Matteo Ranieri, Ordine degli Ing. di Bari e provincia n° 7137 — SETAC — Prof. Ing. Luigi Montanaro, Ordine degli Ing. di Bari e provincia — ARKE' INGEGNERIA — Ing. Gioacchino Angarano, Ordine degli Ing. di Bari e provincia — DOTT. GEOL. DANILO GALLO — Dott. Geol. Danilo Gallo, Ordine dei Geologi della Regione Puglia

VISTO: IL RESPONSABILE DEL PROCEDIMENTO	RESPONSABILE INTEGRAZIONE DELLE PRESTAZIONI SPECIALISTICHE	IL PROGETTISTA FIRMATARIO DELLA PRESTAZIONE	GEOLOGO	COORDINATORE DELLA SICUREZZA IN FASE DI PROGETTAZIONE
Dott. Ing. Giancarlo LUONGO	Ing. Renato DEL PRETE	Ing. Valerio BAJETTI	Prof. Ing. Gian Luigi MONTERISI	Ing. Gaetano RANIERI

FB027

F - PROGETTO IDRAULICO

FB - RACCOLTA ACQUE DI PIATTAFORMA

Profilo smaltimento acque di piattaforma - tubazione di collegamento Galleria artificiale controstrada sud-rampa D

CODICE PROGETTO			NOME FILE	REVISIONE	SCALA:
PROGETTO	LIV. PROG.	N. PROG.	FB027-P00ID02IDRFP19_A.dwg		
MI533	E	1801	CODICE ELAB. P00IID02IDRFP19	A	VARIE

REV.	DESCRIZIONE	DATA	REDATTO	VERIFICATO	APPROVATO
C					
B					
A	EMISSIONE	Maggio 2021	ING. NICOLA DEL DUCA	ING. VALERIO BAJETTI	ING. RENATO DEL PRETE