

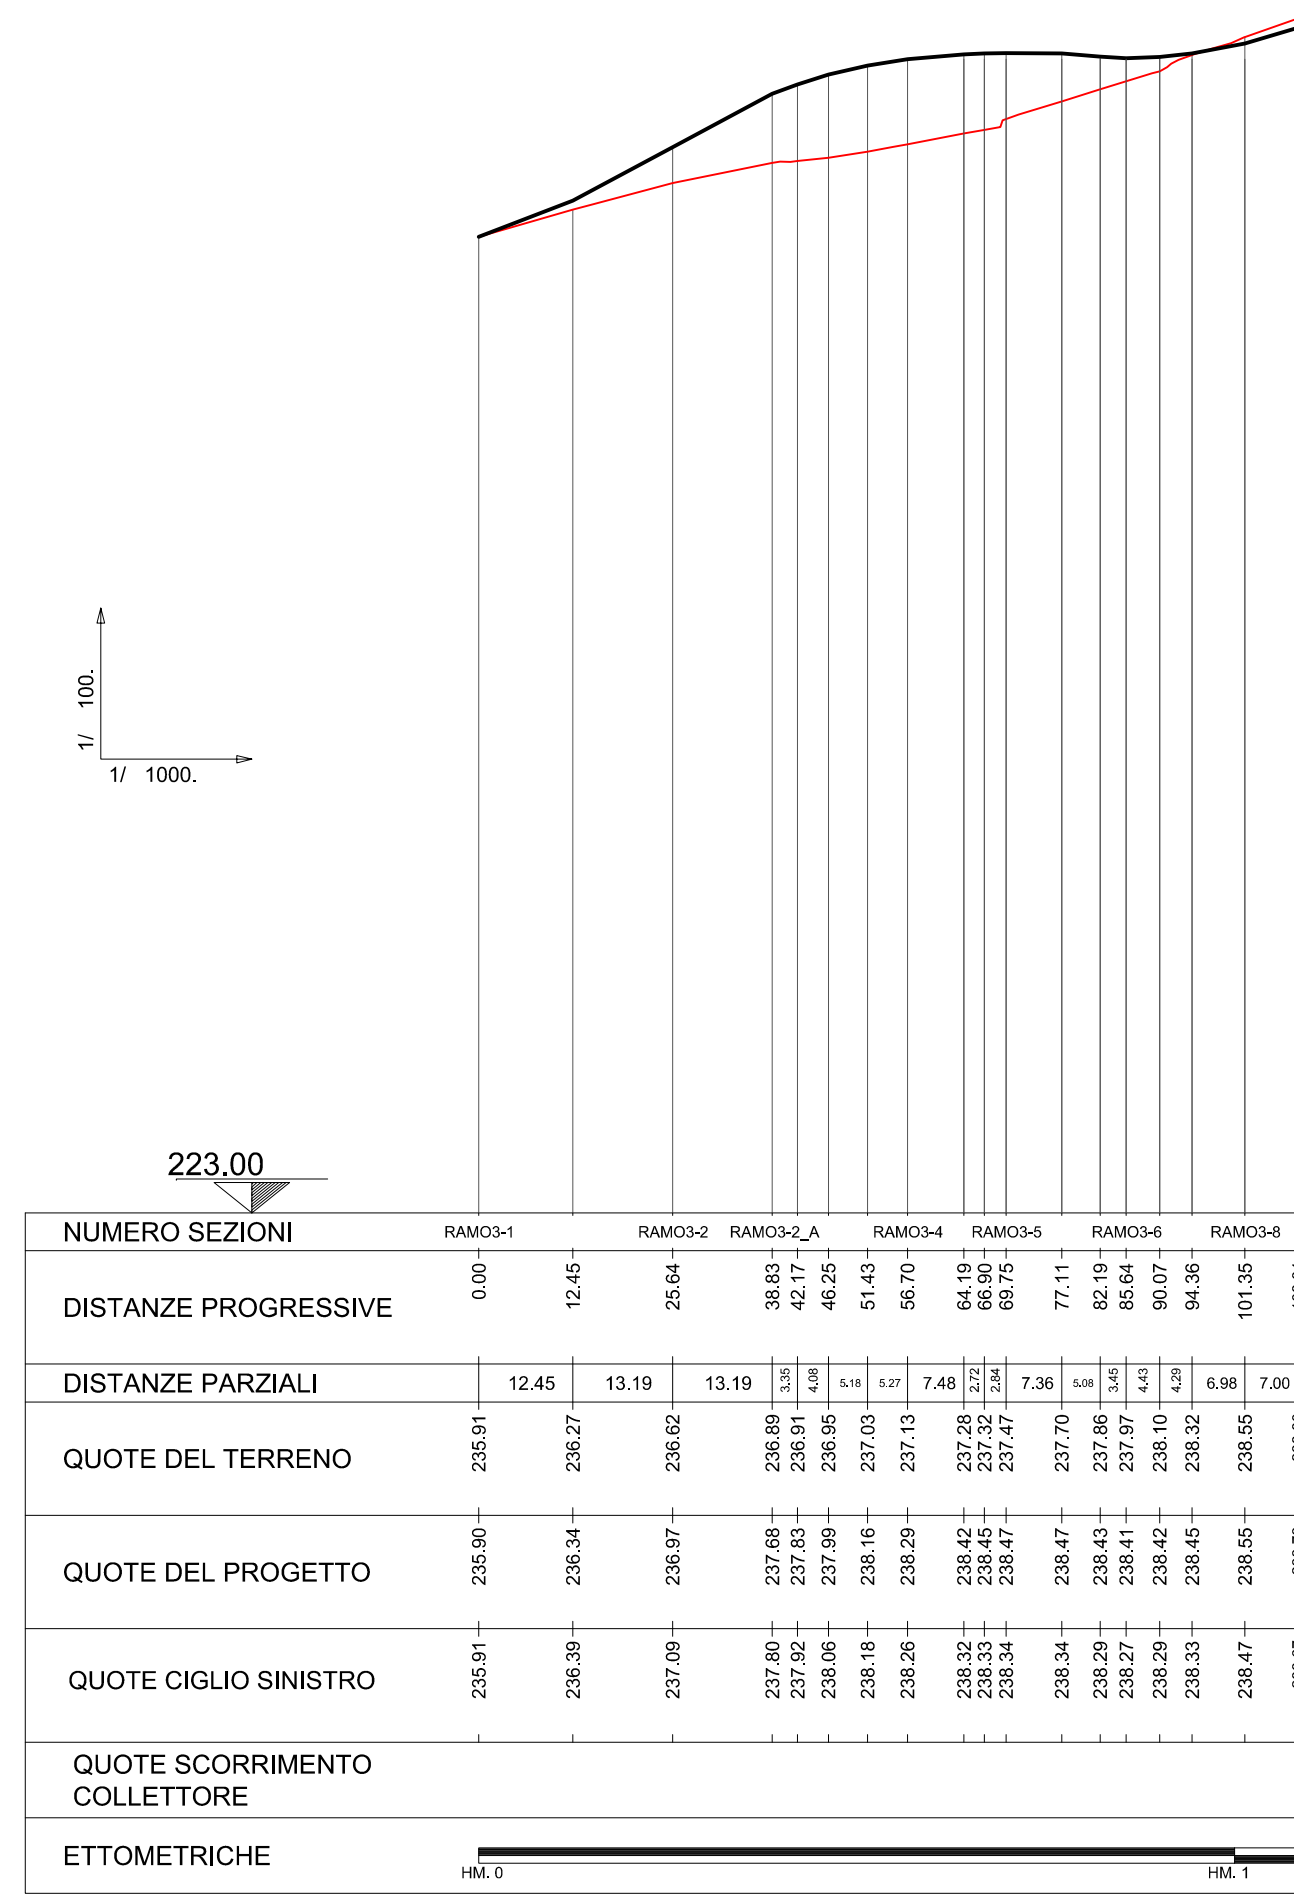


NOME TRONCO	RAMO 3 (Viabilità secondaria) SX
LUNGHEZZA (m)	
MATERIALE/DIAMETRO (mm)	

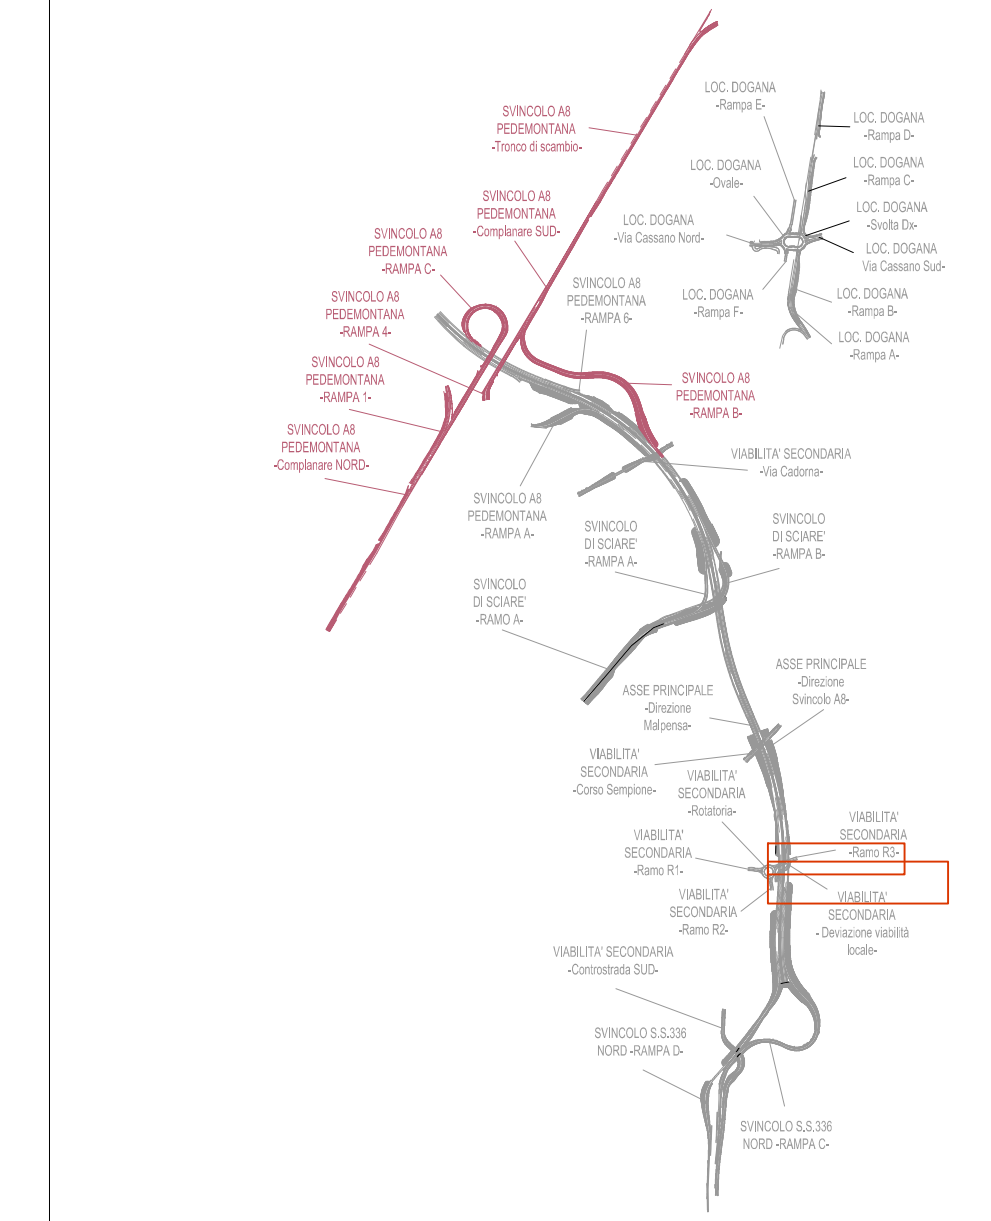


NOME TRONCO	RAMO 3 (Viabilità secondaria)
LUNGHEZZA (m)	
MATERIALE/DIAMETRO (mm)	

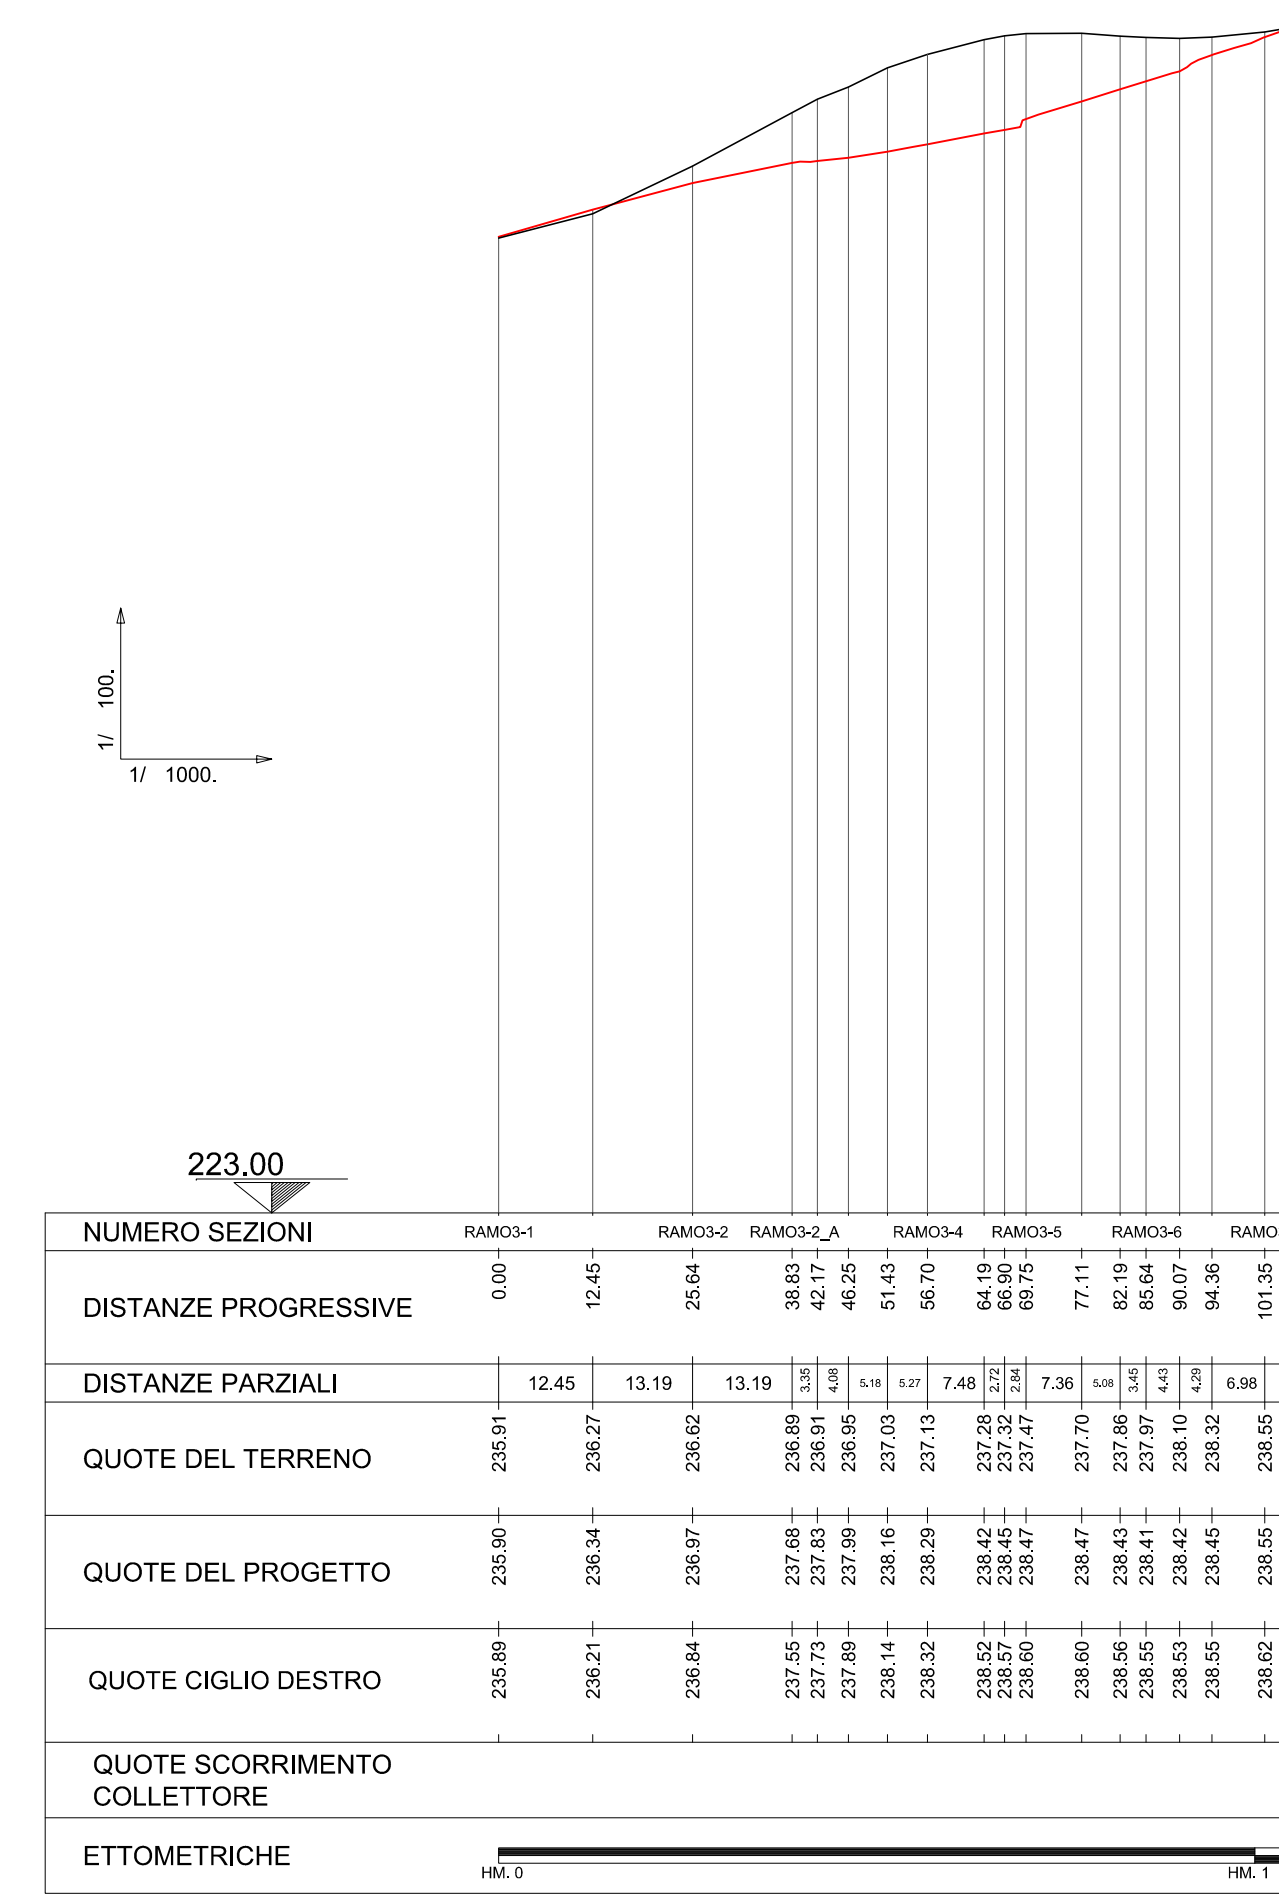


LEGENDA	
	COLLETTORE IN ACCIAIO Ø250 mm
	COLLETTORE IN ACCIAIO Ø400 mm
	COLLETTORE IN ACCIAIO Ø500 mm
	COLLETTORE IN ACCIAIO Ø600 mm
	COLLETTORE IN ACCIAIO Ø800 mm
	COLLETTORE IN PEAD Ø250 mm
	COLLETTORE IN PEAD Ø400 mm
	COLLETTORE IN PEAD Ø500 mm
	COLLETTORE IN PEAD Ø630 mm
	COLLETTORE IN PEAD Ø800 mm
	COLLETTORE IN PEAD Ø1000 mm
	COLLETTORE IN PEAD Ø1200 mm
	POZZETTO PREFABBRICATO IN C.A.
	CADITOIA VIADOTTO

NOME TRONCO	DEVIAZIONE VIABILITA' LOCALE SX
LUNGHEZZA (m)	
MATERIALE/DIAMETRO (mm)	

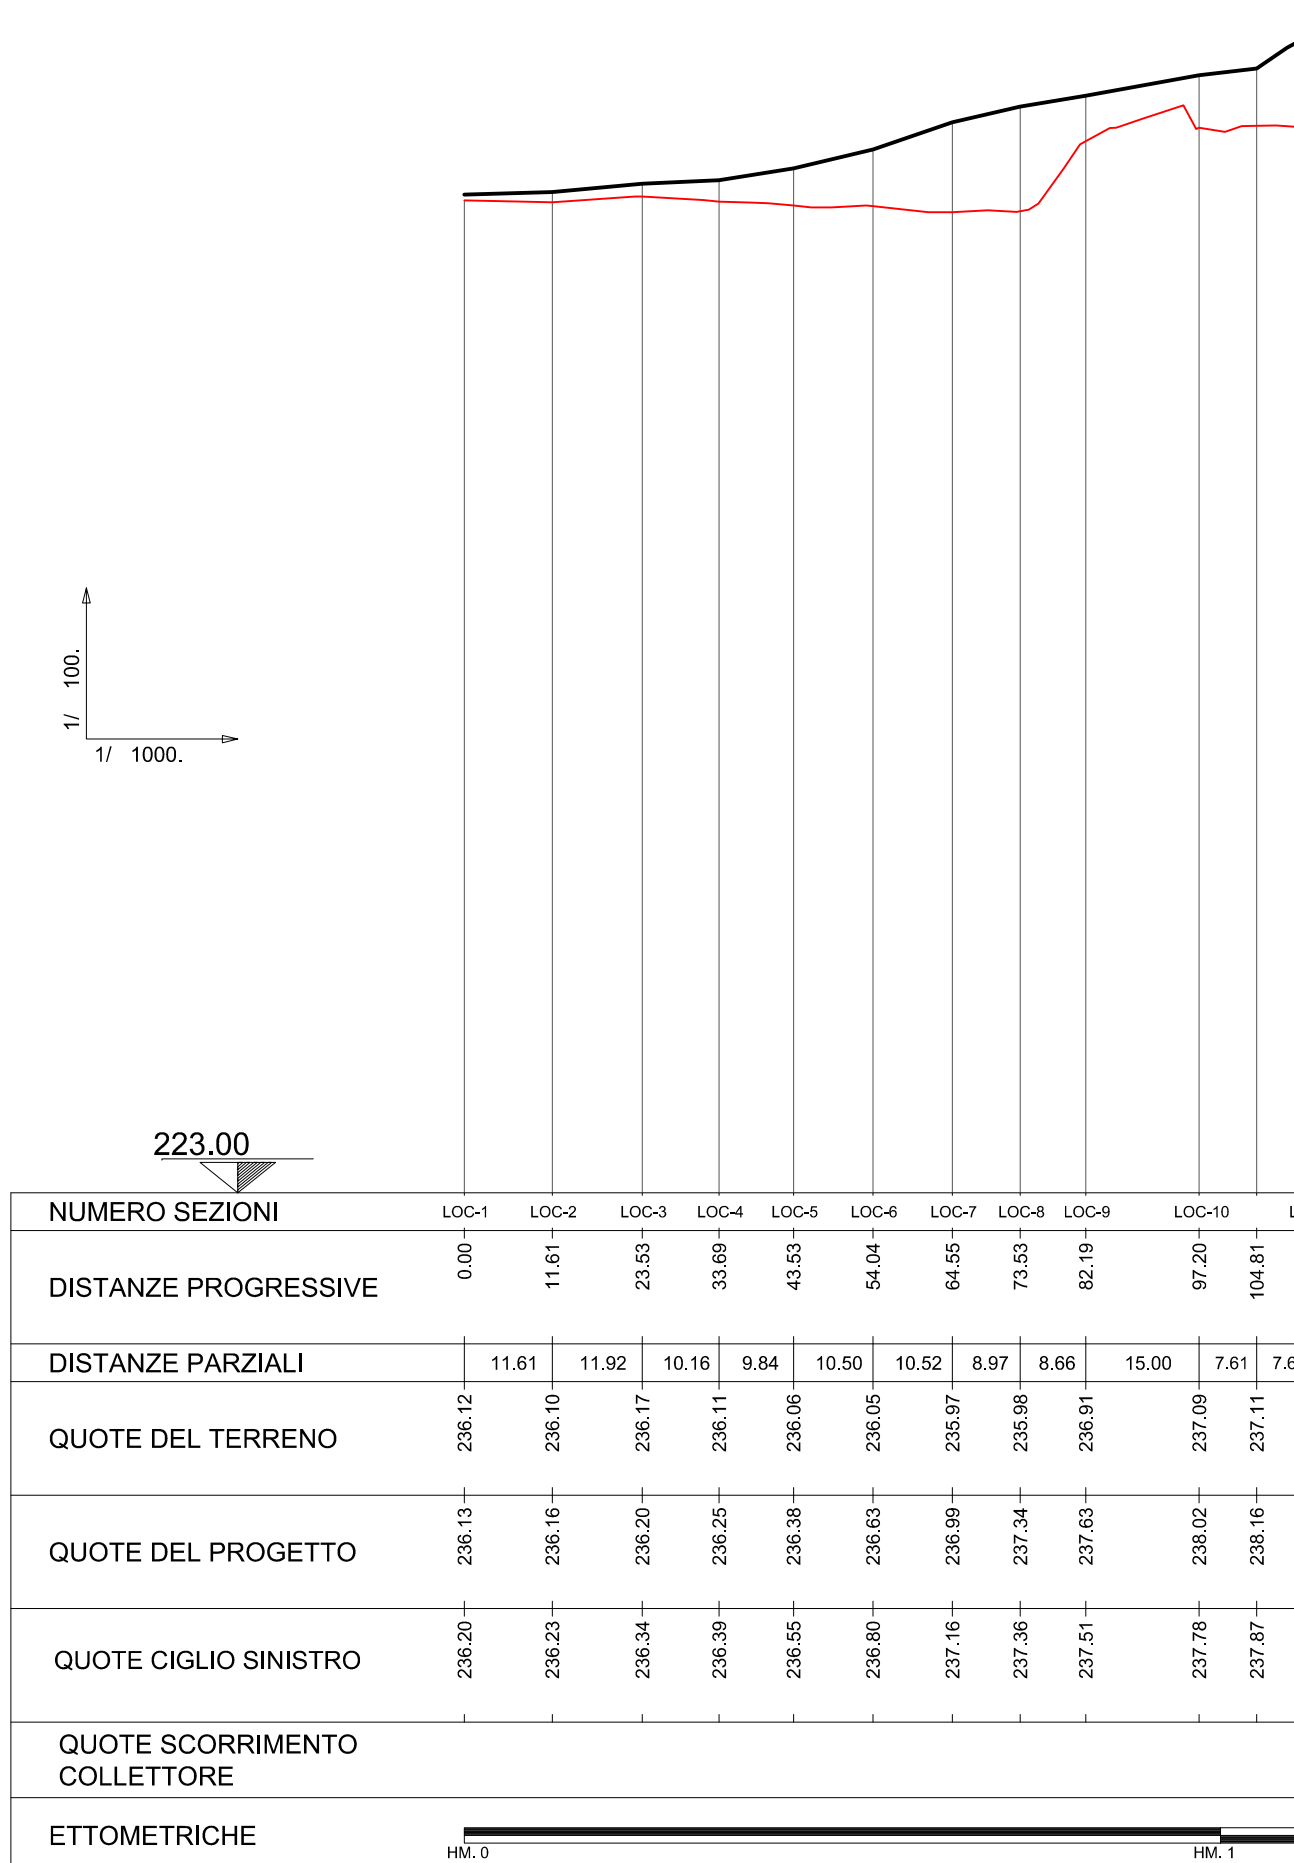

NOME TRONCO	DEVIAZIONE VIABILITA' LOCALE DX
LUNGHEZZA (m)	
MATERIALE/DIAMETRO (mm)	

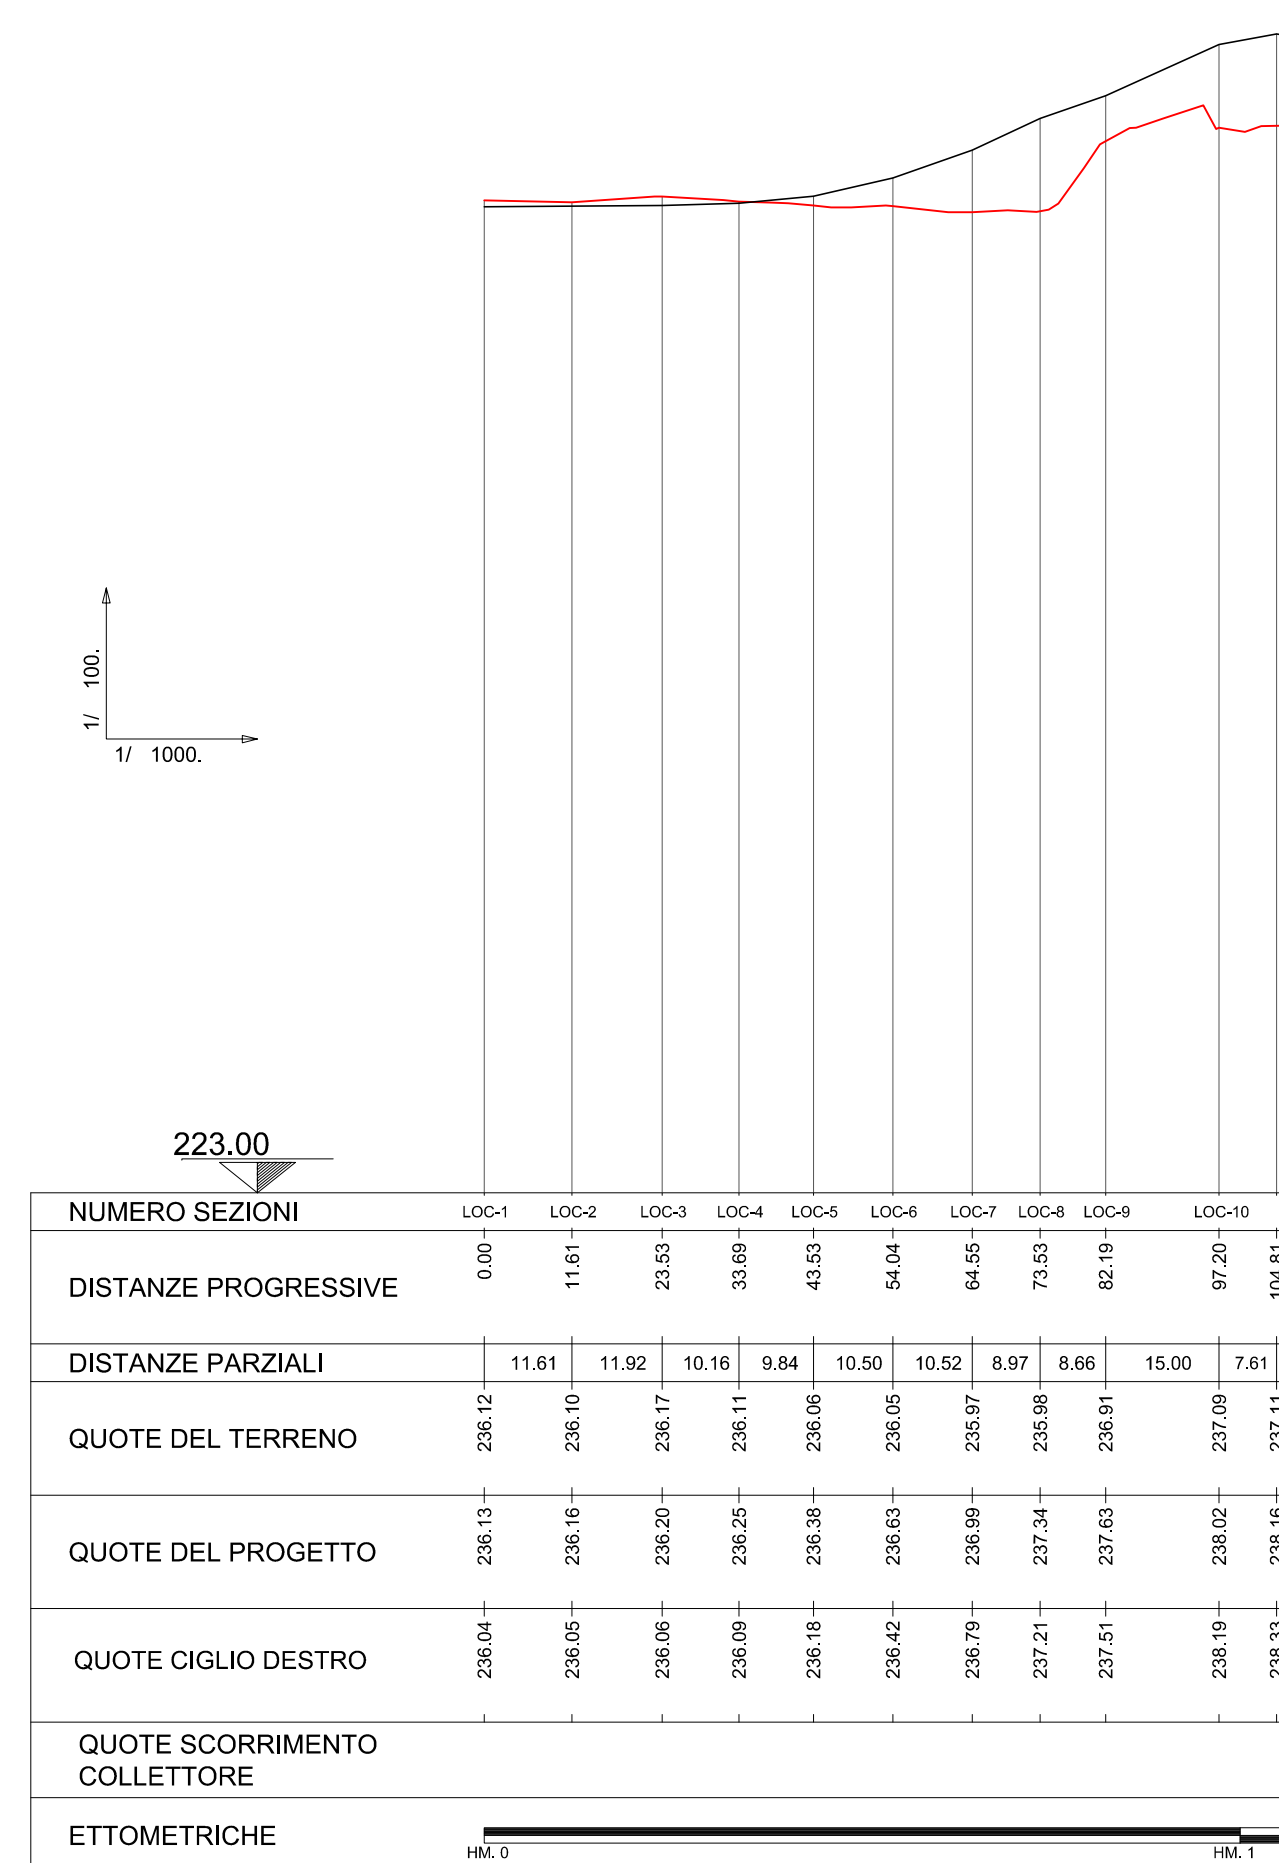

**ANAS S.p.A.**  
Direzione Progettazione e Realizzazione Lavori

NUOVA S.S. 341 "GALLARATESE" - TRATTO DA SAMARATE A CONFINE  
CON LA PROVINCIA DI NOVARA - TRATTO NORD

**STRALCIO FUNZIONALE DAL KM 6+500 (SVINCOLO S.S. 336 NORD)  
AL KM 8+844 (SVINCOLO AUTOSTRADA A8)  
"BRETTELLA DI GALLARATE"**

**PROGETTO ESECUTIVO**

 Ing. Renato Viani Responsabile del Procedimento	 Ing. Renato Del Prete Responsabile della Prestazione Specialistica	 Arch. Nicola Falleri Geologo	 Ing. Gabriele Innocenti Coordinatore della Sicurezza in Fase di Progettazione
 Prof. Ing. Silvio Roversi Geologo	 Prof. Ing. Luigi Montersì Geologo	 Ing. Giuseppe Agostini Geologo	 Dott. Geol. Danilo Sillu Geologo

VISTO IL RESPONSABILE DEL PROCEDIMENTO

RESPONSABILE DELLA PRESTAZIONE SPECIALISTICA

IL PROGETTISTA FIRMATARIO DELLA PRESTAZIONE

IL GEOLOGO

IL COORDINATORE DELLA SICUREZZA IN FASE DI PROGETTAZIONE

Dot. Ing. Giancarlo LUIGI

Ing. Valerio BARETTI

Prof. Ing. Carlo LUIGI MONTERSÌ

Ing. Giancarlo RANIERI

**FB029**

**F-B-PROGETTO IDRAULICO**  
FB - RACCOLTA ACQUE DI PIATTAFORMA  
Profilo smaltimento acque di piattaforma  
Nuova rotatoria RAMO 3 + Viabilità Locale

CODICE PROGETTO <b>M1533</b>	LIV. PROG. <b>E</b>	N. PROG. <b>1801</b>	CODICE ELAB. <b>P01D021DRFP21</b>	REVISIONE <b>A</b>	SCALA: <b>1:1000/1:100</b>
---------------------------------	------------------------	-------------------------	--------------------------------------	-----------------------	-------------------------------

C B A	EMISSIONE Maggio 2021	ING. NICOLA DEL PRETE ING. VALERIO BARETTI ING. RENATO DEL PRETE
REV. DESCRIZIONE	DATA	REDATTO VERIFICATO APPROVATO