


**LEGENDA**

- DELIMITAZIONE BACINO TORRENTE TENORE
- DELIMITAZIONE BACINO TORRENTE RILE
- CORSO D'ACQUA

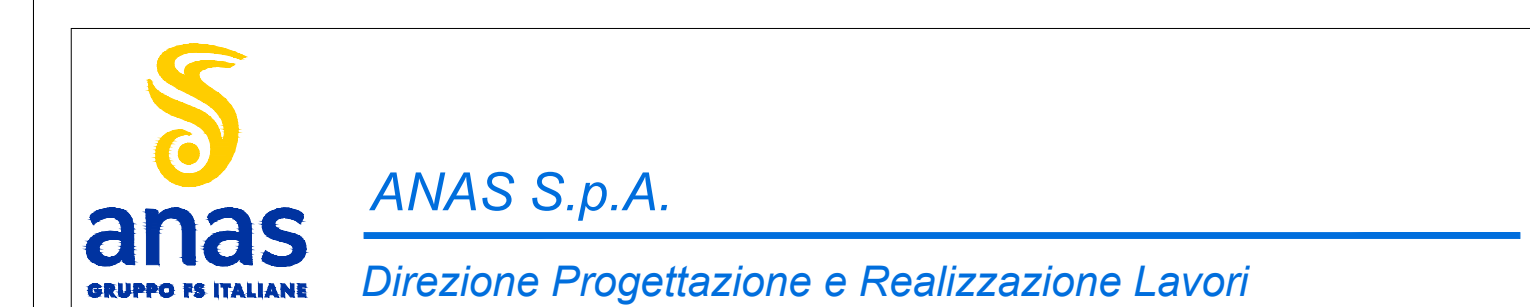

NUOVA S.S. 341 "GALLARATESE" - TRATTO DA SAMARATE A CONFINE  
 CON LA PROVINCIA DI NOVARA - TRATTO NORD  
**STRALCIO FUNZIONALE DAL KM 6+500 (SVINCOLO S.S. 336 NORD)  
 AL KM 8+844 (SVINCOLO AUTOSTRADA A8)  
 "BRETTELLA DI GALLARATE"**

**PROGETTO ESECUTIVO**


<b>FD003</b>		<b>F - PROGETTO IDRAULICO</b>	
		<b>FA - RETICOLO IDROGRAFICO</b>	
		Planimetria dei bacini idrografici Rile e Tenore	
CODICE PROGETTO	NOME FILE	REVISIONE	SCALA:
PROGETTO	FD003-PO003IDRPL01_A.dwg		
PRODOTTO	ELAB.		
M1533	E1801	P001D03IDRPL01	A 1:20000
C			
B			
A	EMMISSIONE	Maggio 2021	ING. NICOLA DEL PRETE
REV.	DESCRIZIONE	DATA	ING. VALERIO BIANCHI
			ING. RENATO DEL PRETE
			VERIFICATO
			APPROVATO