SEZIONE TIPO TORRENTE TENORE
PROTEZIONE SPONDALE
COPERTURA DIFFUSA CON ASTONI
Scala 1:100

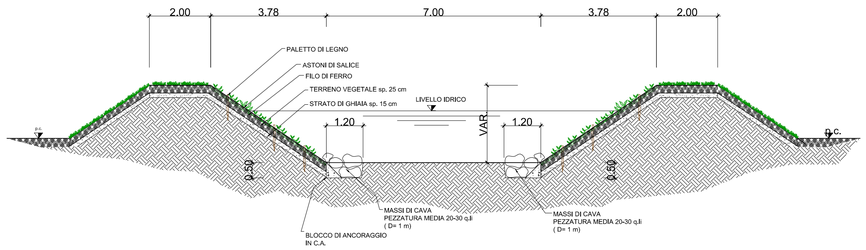

MANUFATTO DISSIPATORE ALLO
SBOCCO DEL TORRENTE TENORE
scala 1:100

PIANTA

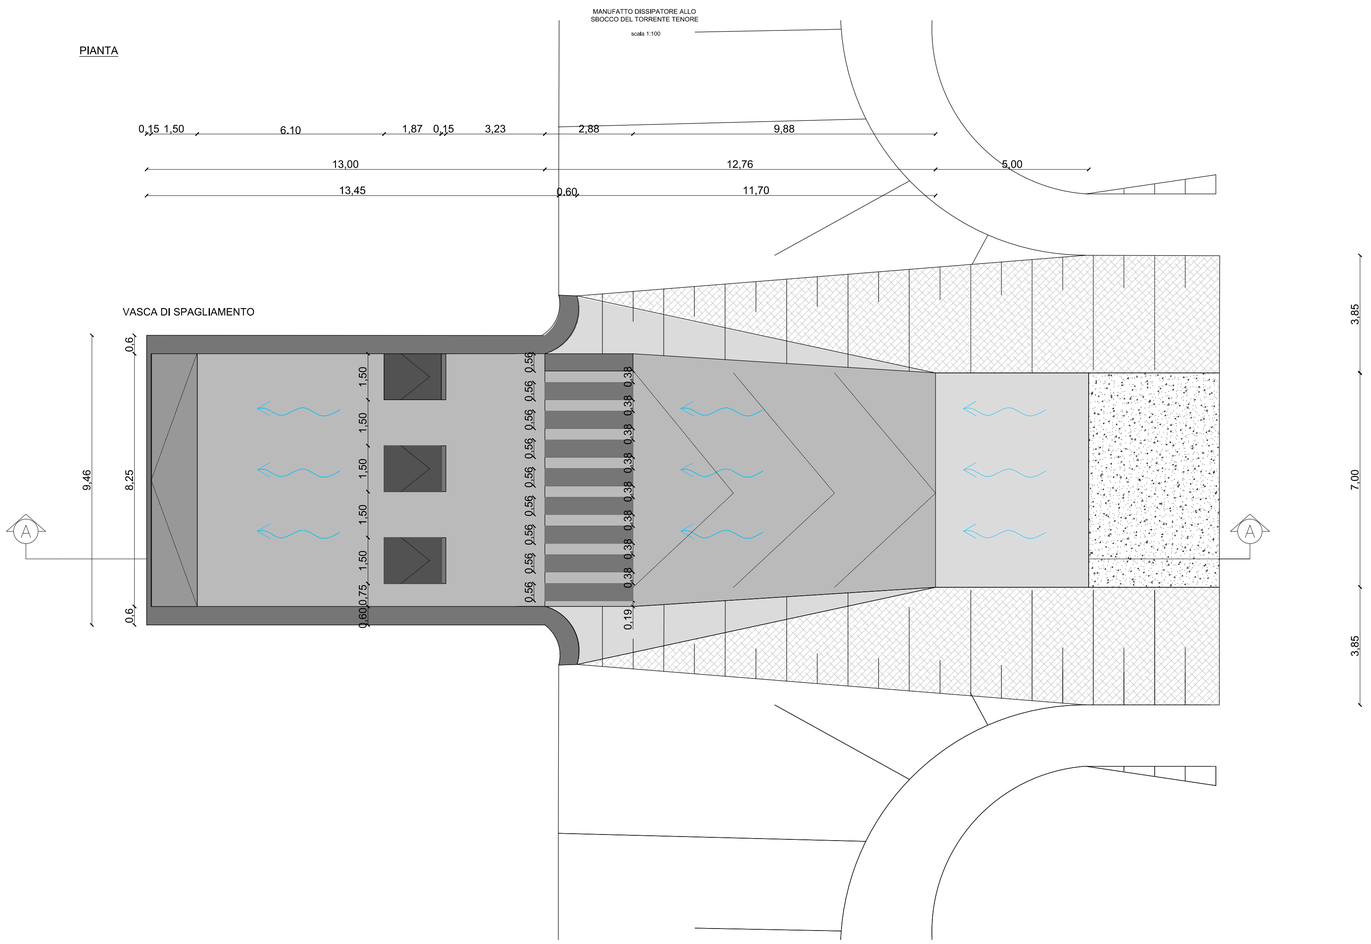

SEZIONE A-A

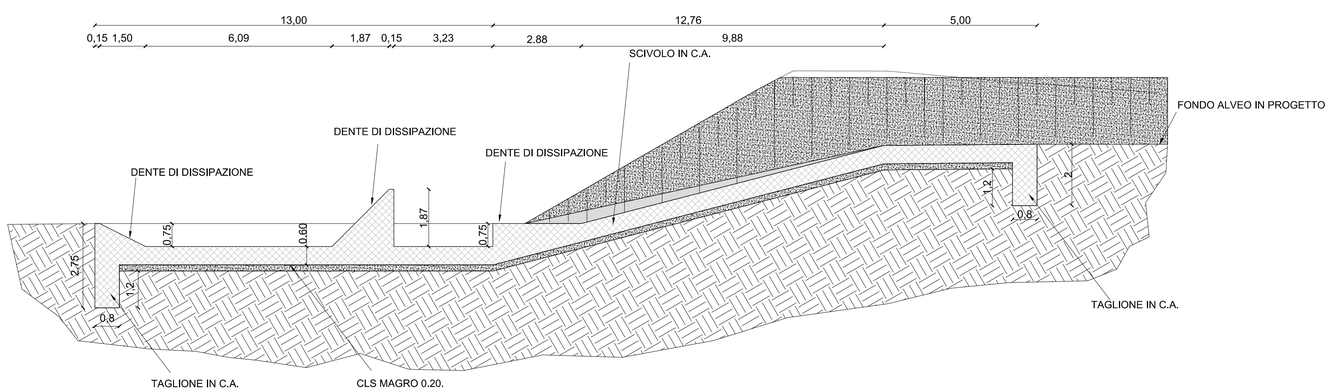

anas
GRUPPO FS ITALIANE

ANAS S.p.A.

Direzione Progettazione e Realizzazione Lavori

NUOVA S.S. 341 "GALLARATESE" - TRATTO DA SAMARATE A CONFINE CON LA PROVINCIA DI NOVARA - TRATTO NORD

STRALCIO FUNZIONALE DAL KM 6+500 (SVINCOLO S.S. 336 NORD) AL KM 8+844 (SVINCOLO AUTOSTRADA A8) "BRETELLA DI GALLARATE"

PROGETTO ESECUTIVO

STUDIO CORONA Ing. Renato Vaira Ordine degli Ingg. di Torino e Provincia n° 4663 W.	Ingegneria del Territorio s.r.l. Ing. Valerio Bajetti Ordine degli Ingg. di Roma e provincia n° A-24521	ING. RENATO DEL PRETE Ing. Renato Del Prete Ordine degli Ingg. di Bari e provincia n° 5073	ECOPLAN Arch. Nicoletta Frattini Ordine degli Archi. di Torino e provincia n° A-5433	EAG Engineering & Grafica S.r.l. Ing. Gabriele Incecchi Ordine degli Ingg. di Roma e provincia n° A-12102
	CONSORZIO UNING Società designata: GA&M Prof. Ing. Matteo Ranieri Ordine degli Ingg. di Bari e provincia n° 1137	SETAC Srl Servizi & Engineering Trasporti Ambiente Costruzioni Prof. Ing. Luigi Monterisi Ordine degli Ingg. di Bari e provincia n° 1171	ARKE' INGEGNERIA S.r.l. Via Ernesto Lauro Balbonin, 14 – 70125 Bari Ing. Gioacchino Angarano Ordine degli Ingg. di Bari e provincia n° 6970	DOTT. GEOL. DANILO GALLO Ordine dei Geologi della Regione Puglia n° 398 Dott. Geol. Danilo Gallo

VISTO: IL RESPONSABILE DEL PROCEDIMENTO	RESPONSABILE INTEGRAZIONE DELLE PRESTAZIONI SPECIALISTICHE	IL PROGETTISTA FIRMATARIO DELLA PRESTAZIONE	GEOLOGO	COORDINATORE DELLA SICUREZZA IN FASE DI PROGETTAZIONE
Dott. Ing. Giancarlo LUONGO	Ing. Renato DEL PRETE	Ing. Valerio BAJETTI	Prof. Ing. Civil. Luigi MONTERISI	Ing. Gaetano RANIERI

FD005

F-PROGETTO IDRAULICO

FD - STUDIO DI COMPATIBILITÀ IDROLOGICA ED IDRAULICA DEL TORRENTE RILE E TENORE

Dettagli costruttivi torrente Tenore

CODICE PROGETTO			NOME FILE	REVISIONE	SCALA:
PROGETTO	LIV. PROG.	N. PROG.	FD005-P00ID03IDRDC01_A.dwg		
MI533	E	1801	CODICE ELAB. P00ID03IDRDC01	A	1:100

REV.	DESCRIZIONE	DATA	REDATTO	VERIFICATO	APPROVATO
C					
B					
A	EMISSIONE	Maggio 2021	ING. NICOLA DEL DUCA	ING. VALERIO BAJETTI	ING. RENATO DEL PRETE