



ANAS S.p.A.

Direzione Progettazione e Realizzazione Lavori

NUOVA S.S. 341 "GALLARATESE" - TRATTO DA SAMARATE A CONFINE
CON LA PROVINCIA DI NOVARA - TRATTO NORD

STRALCIO FUNZIONALE DAL KM 6+500 (SVINCOLO S.S. 336 NORD)
AL KM 8+844 (SVINCOLO AUTOSTRADA A8)
"BRETTELLA DI GALLARATE"

PROGETTO ESECUTIVO

		ING. RENATO DEL PRETE		
	Ing. Valerio Bajetti Ordine degli Ingg. di Roma e provincia n° A-26211	Ing. Renato Del Prete Ordine degli Ingg. di Bari e provincia n° 5073	Arch. Nicoletta Frattini Ordine degli Arch. di Torino e provincia n° A-8433	Ing. Gabriele Incecchi Ordine degli Ingg. di Roma e provincia n° A-12102
Ing. Renato Vaira (Ordine degli Ingg. di Torino e Provincia n° 4663 W)		SETAC Srl Servizi & Engineering Trasporti Ambiente Costruzioni	ARKE' INGENGERIA s.r.l. Via Preparazione Trattorio, n. 4 - 70139 Bari	DOTT. GEOL. DANILO GALLO
	Prof. Ing. Matteo Ranieri Ordine degli Ingg. di Bari e provincia n° 1137	Prof. Ing. Luigi Monterisi Ordine degli Ingg. di Bari e provincia n° 1771	Ing. Giocchino Angarano Ordine degli Ingg. di Bari e provincia n° 5970	Dott. Geol. Danilo Gallo Ordine dei Geologi della Regione Puglia n° 588

VISTO: IL RESPONSABILE DEL PROCEDIMENTO	RESPONSABILE INTEGRAZIONE DELLE PRESTAZIONI SPECIALISTICHE	IL PROGETTISTA FIRMATARIO DELLA PRESTAZIONE	GEOLOGO	COORDINATORE DELLA SICUREZZA IN FASE DI PROGETTAZIONE
Dott. Ing. Giancarlo LUONGO	Ing. Renato DEL PRETE	Ing. Valerio BAJETTI	Prof. Ing. Geol. Luigi MONTERISI	Ing. Gaetano RANIERI

FD014	F-PROGETTO IDRAULICO				
	FD- STUDIO DI COMPATIBILITÀ IDROLOGICA ED IDRAULICA DEI TORRENTI RILE E TENORE Post-intervento soluzione PD (TR=200 anni) - Metodo SCS-CN - Quota argine nominale - Scenari da T.6.5 a T.6.8				

CODICE PROGETTO	NOME FILE		REVISIONE	SCALA:
PROGETTO LIV. PROG. N. PROG.	FD014-P00ID03IDRPL11_A.dwg			
MI533 E 1801	CODICE ELAB.	P00ID03IDRPL11	A	-

C					
B					
A	EMISSIONE	Maggio 2021	ING. NICOLA DEL DUCA	ING. VALERIO BAJETTI	ING. RENATO DEL PRETE
REV.	DESCRIZIONE	DATA	REDATTO	VERIFICATO	APPROVATO


Scenario: SIMULAZIONE $T_r = 200$ ANNI - POST INTERVENTO - METODO SCS-CN - LIVELLO IDRICO - ISTANTE $t = 14h30min$

Legenda



- Opere di progetto
- Carta Tecnica Regionale

Livello idrico
m. s. l. m.

242.72 - 243.04
243.05 - 243.71
243.72 - 244.35
244.36 - 244.89
244.9 - 245.46
245.47 - 245.99
246 - 246.43
246.44 - 246.94
246.95 - 247.65
247.66 - 248.09

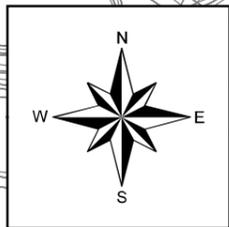

1:5,000

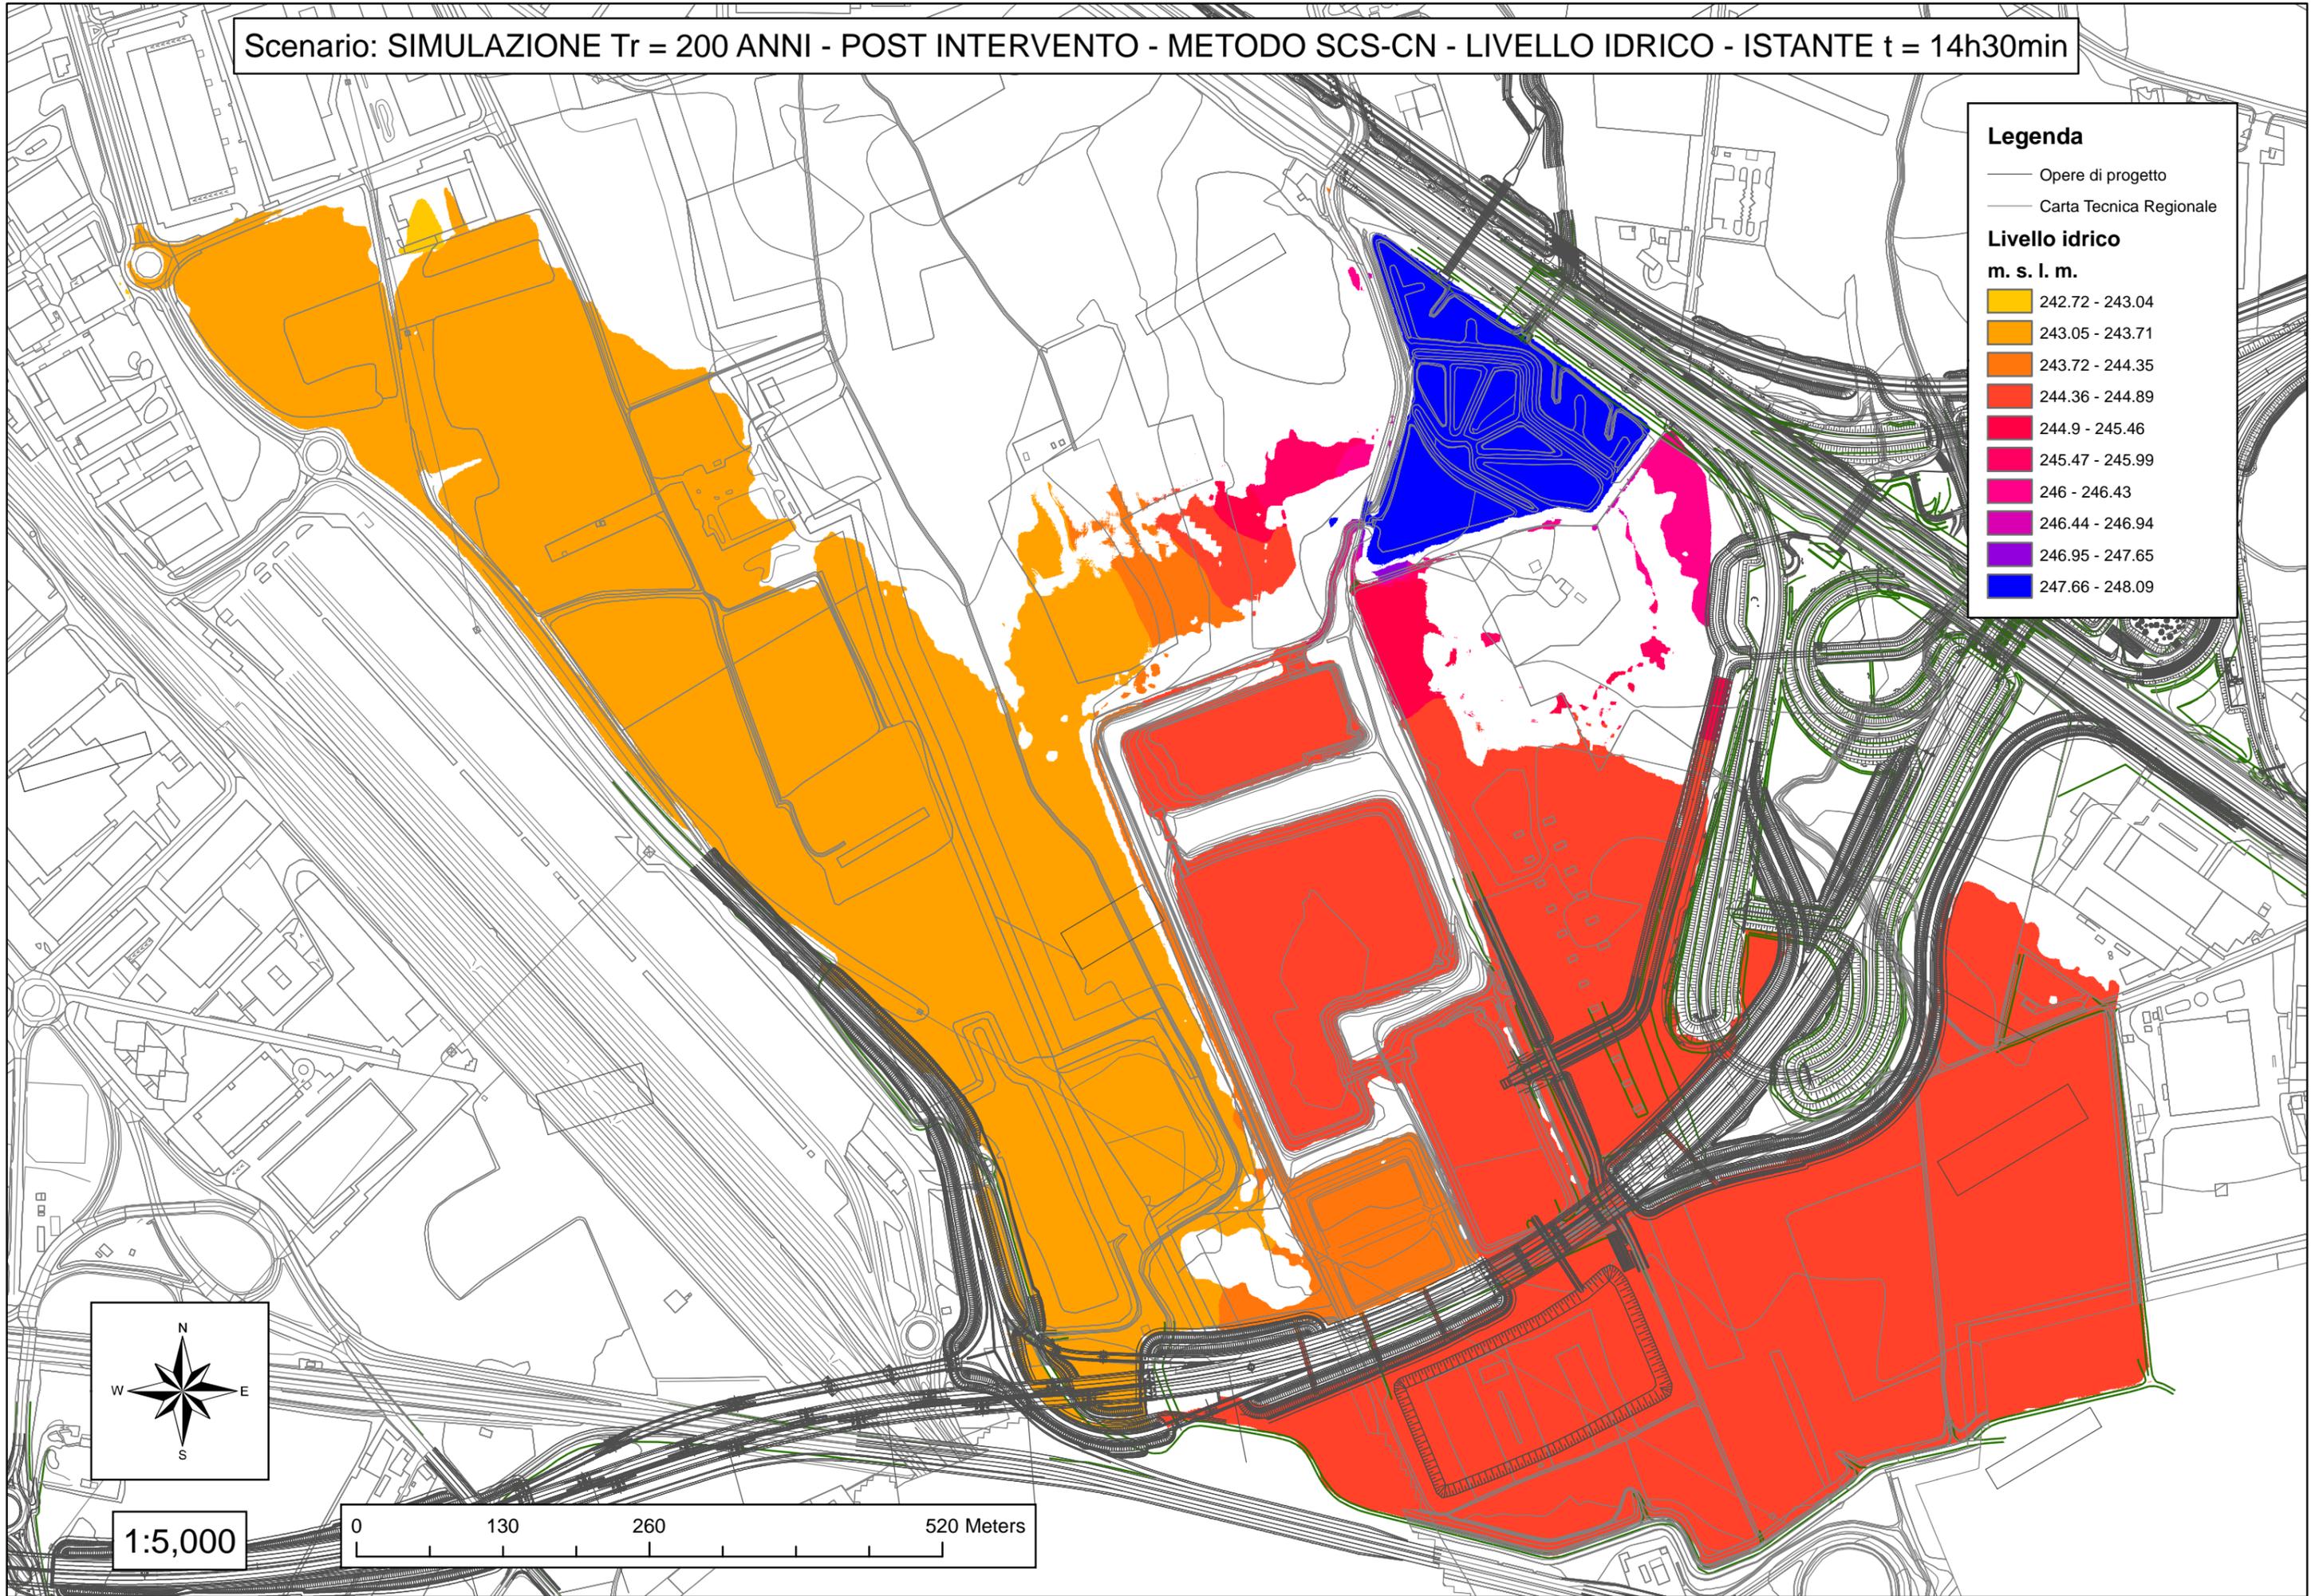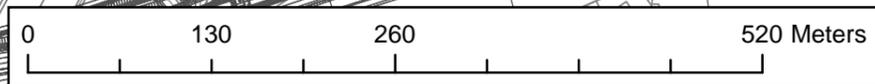


Scenario: SIMULAZIONE Tr = 200 ANNI - POST INTERVENTO - METODO SCS-CN - VELOCITA' - ISTANTE t = 14h30min

Legenda



- Opere di progetto
- Carta Tecnica Regionale

Velocità (m/s)

0 - 0.01
0.02 - 0.03
0.04 - 0.06
0.07 - 0.15
0.16 - 0.4
0.41 - 1.56
1.57 - 4.23
4.24 - 12.02
12.03 - 15.86
15.87 - 21.66

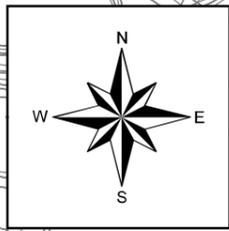

1:5,000

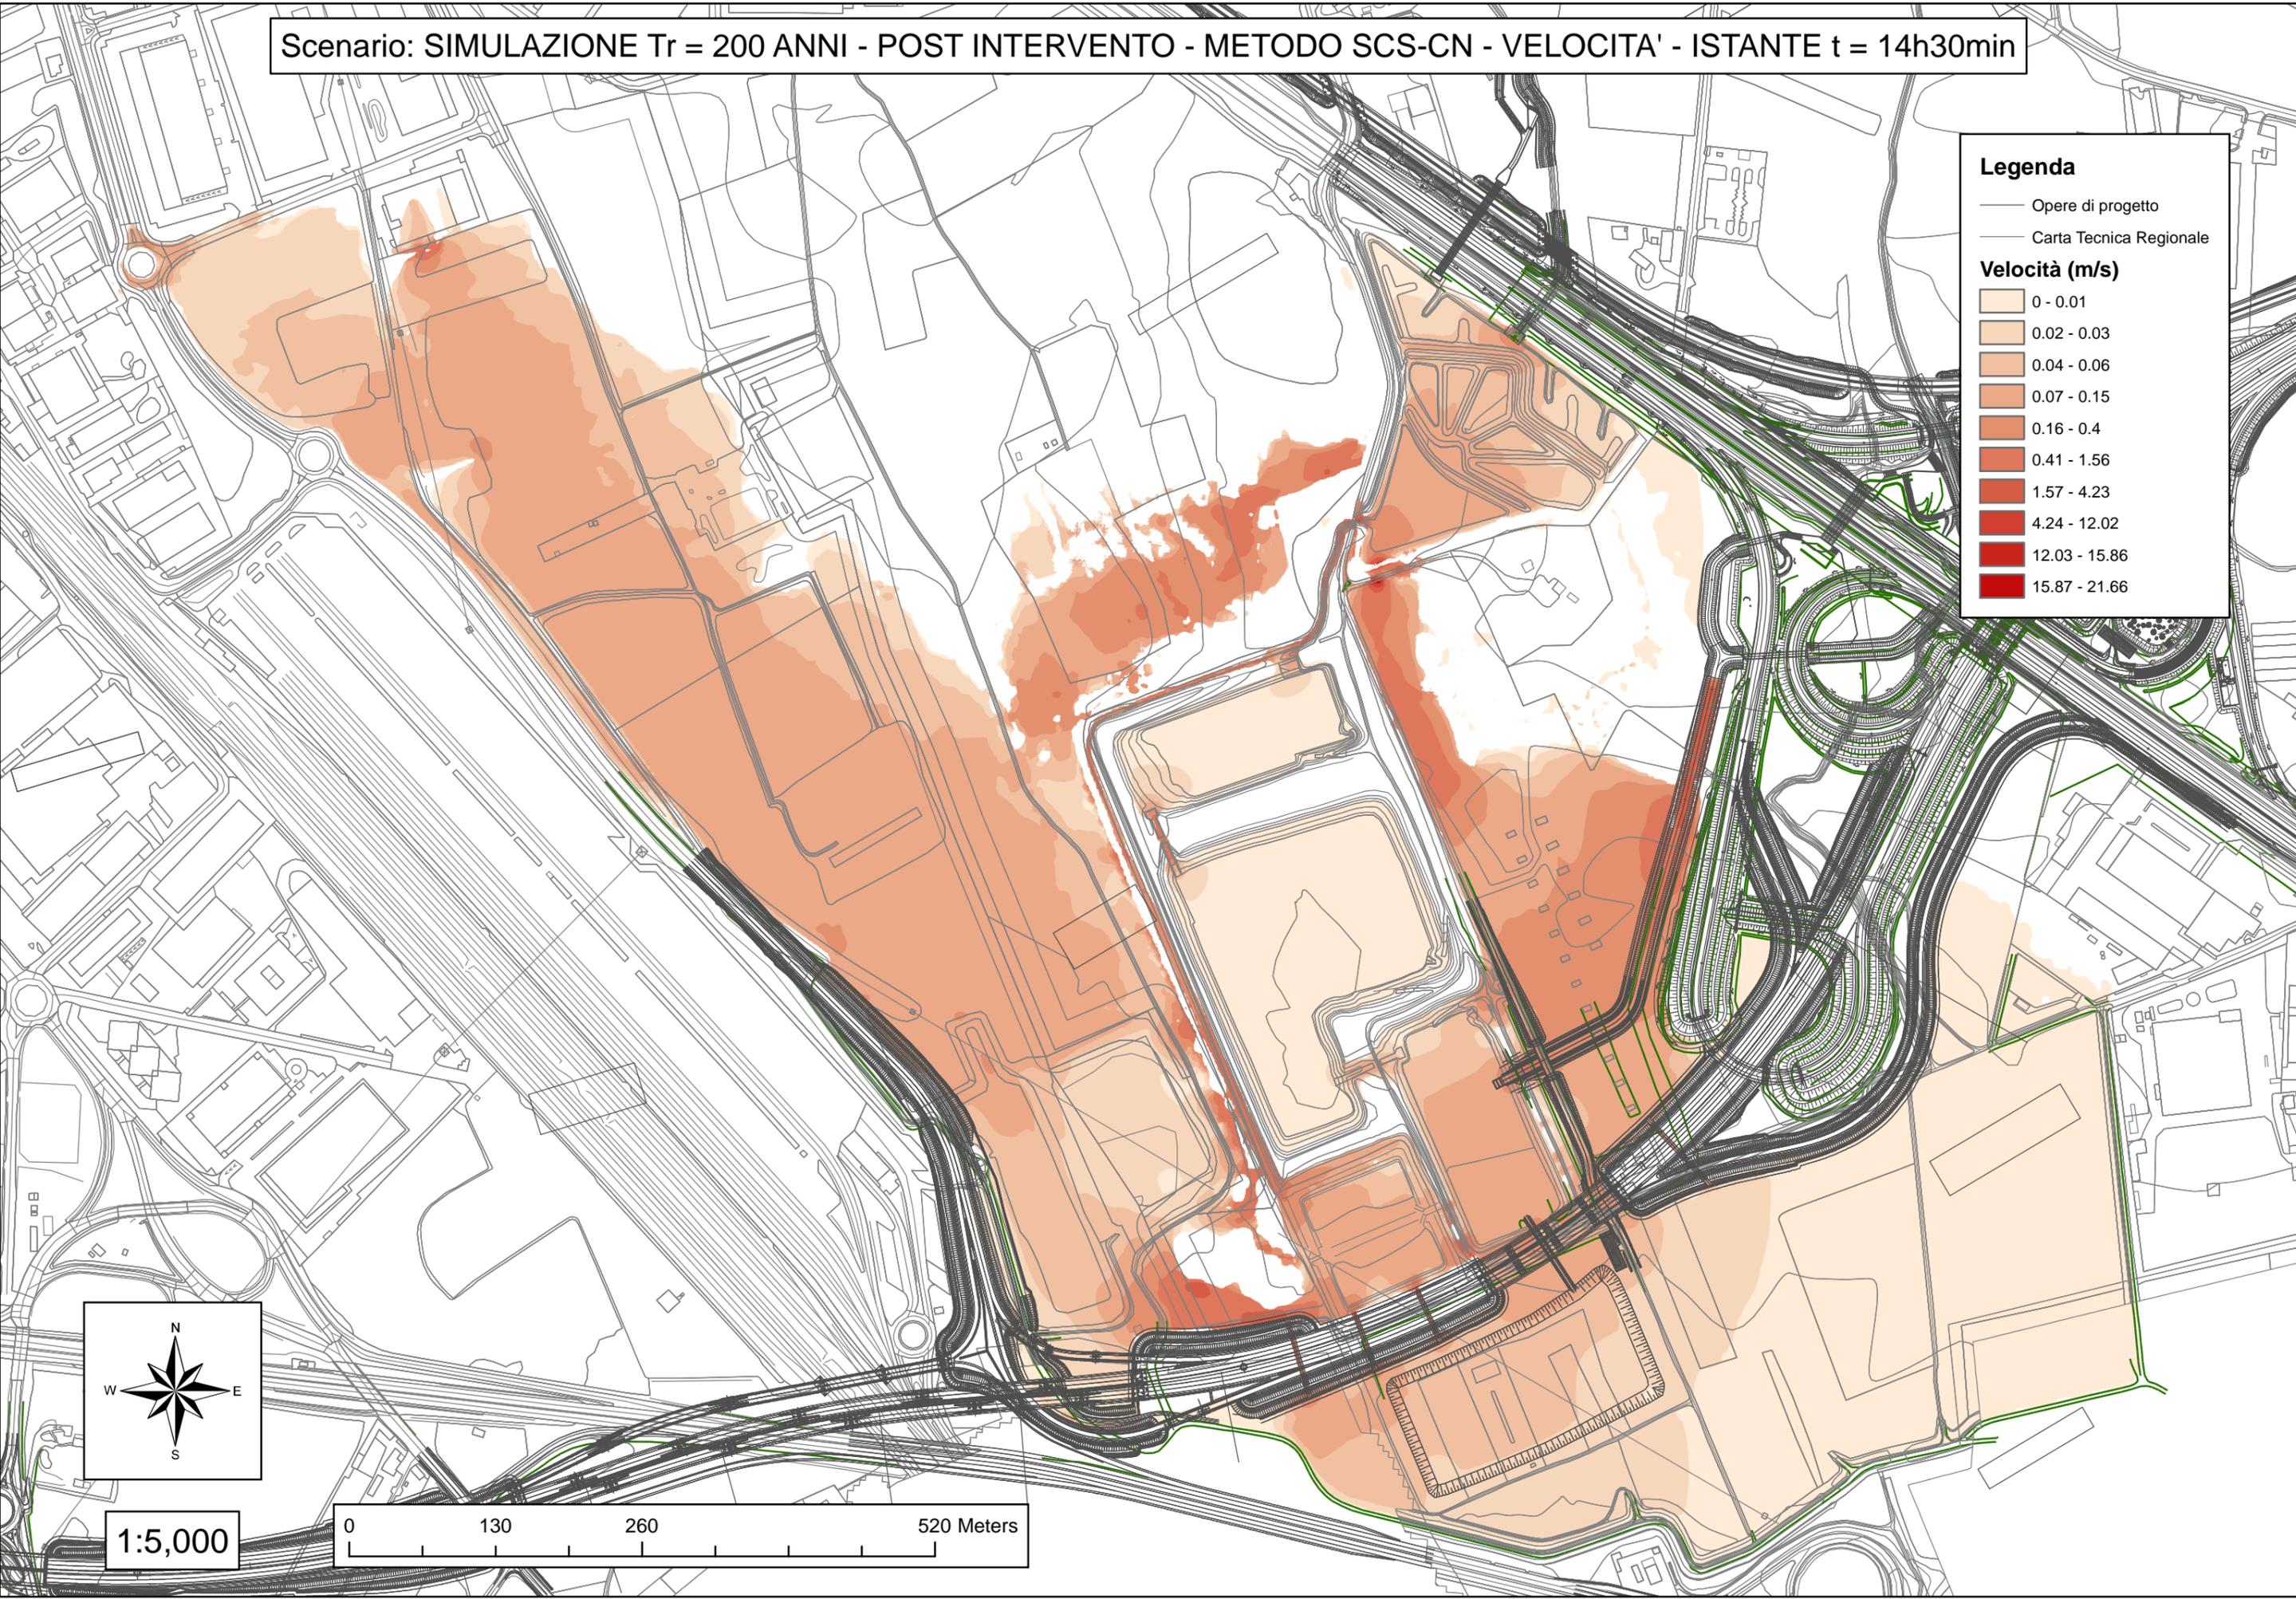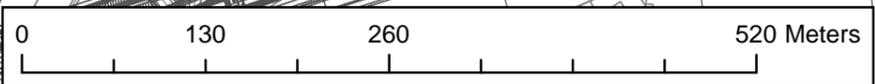


Scenario: SIMULAZIONE Tr = 200 ANNI - POST INTERVENTO - METODO SCS-CN - LIVELLO IDRICO - ISTANTE t = 40h

Legenda


- Opere di progetto
- Carta Tecnica Regionale

Livello idrico
m. s. l. m.

237.03 - 238.14
238.15 - 239.07
239.08 - 240.13
240.14 - 241.15
241.16 - 241.96
241.97 - 242.94
242.95 - 244.3
244.31 - 245.62
245.63 - 246.94
246.95 - 247.87

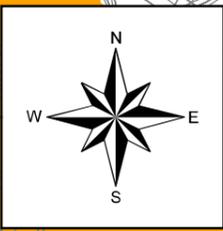

1:5,000

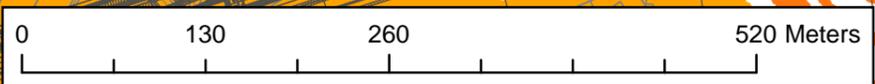


Scenario: SIMULAZIONE $T_r = 200$ ANNI - POST INTERVENTO - METODO SCS-CN - VELOCITA' - ISTANTE $t = 40h$

Legenda

- Opere di progetto
- Carta Tecnica Regionale

Velocità (m/s)

0 - 0.01
0.02 - 0.03
0.04 - 0.05
0.06 - 0.08
0.09 - 0.1
0.11 - 0.2
0.21 - 0.41
0.42 - 0.71
0.72 - 1.02
1.03 - 1.65

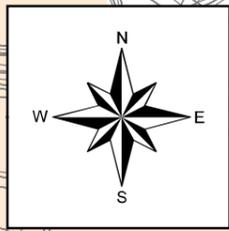

1:5,000

