




SEZIONE LONGITUDINALE IN ASSE IMPALCATO CARREGGIATA NORD - 1 DI 2
SCALA 1:500

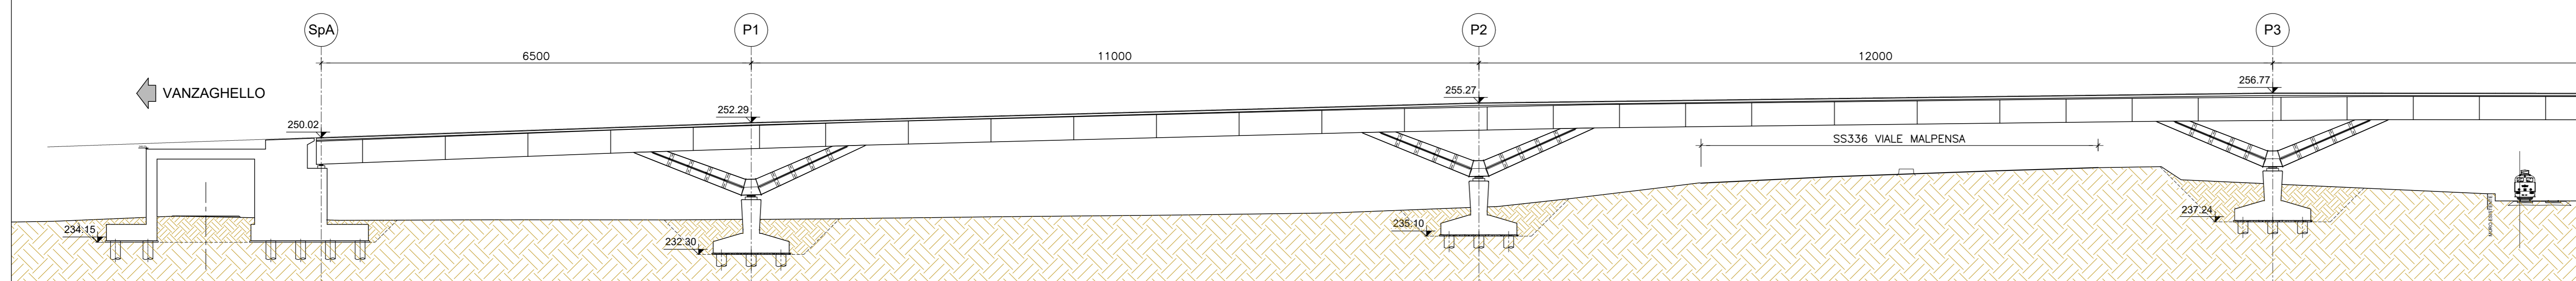


SEZIONE LONGITUDINALE IN ASSE IMPALCATO CARREGGIATA NORD - 2 DI 2
SCALA 1:500

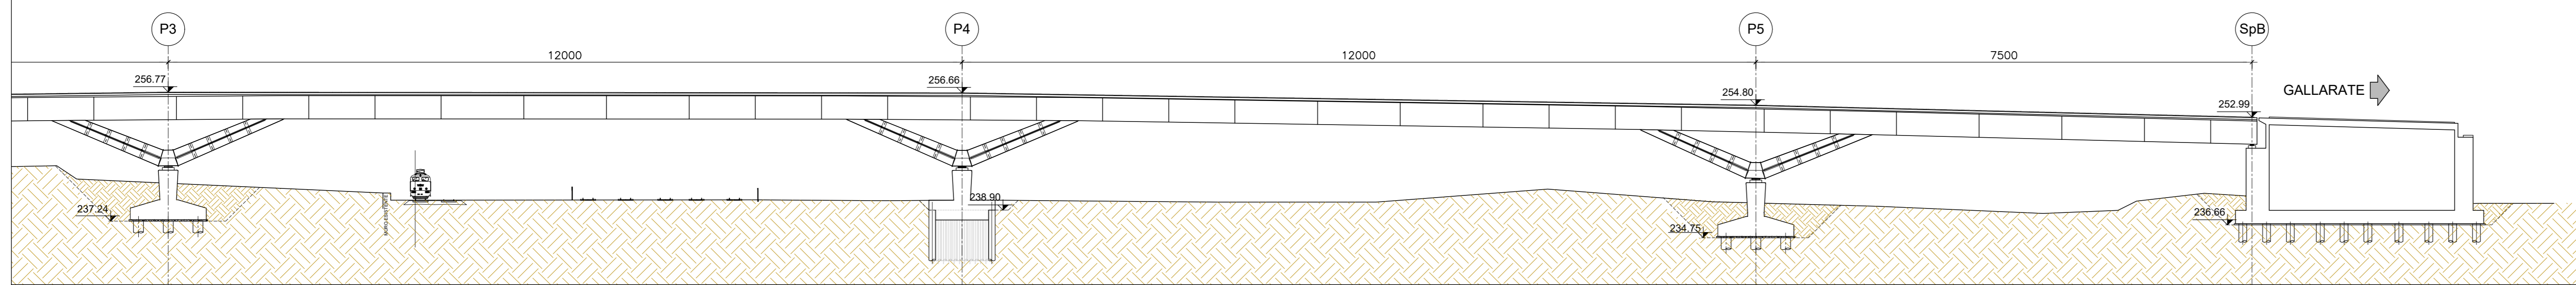


PLANIMETRIA - 1 di 2
SCALA 1:500

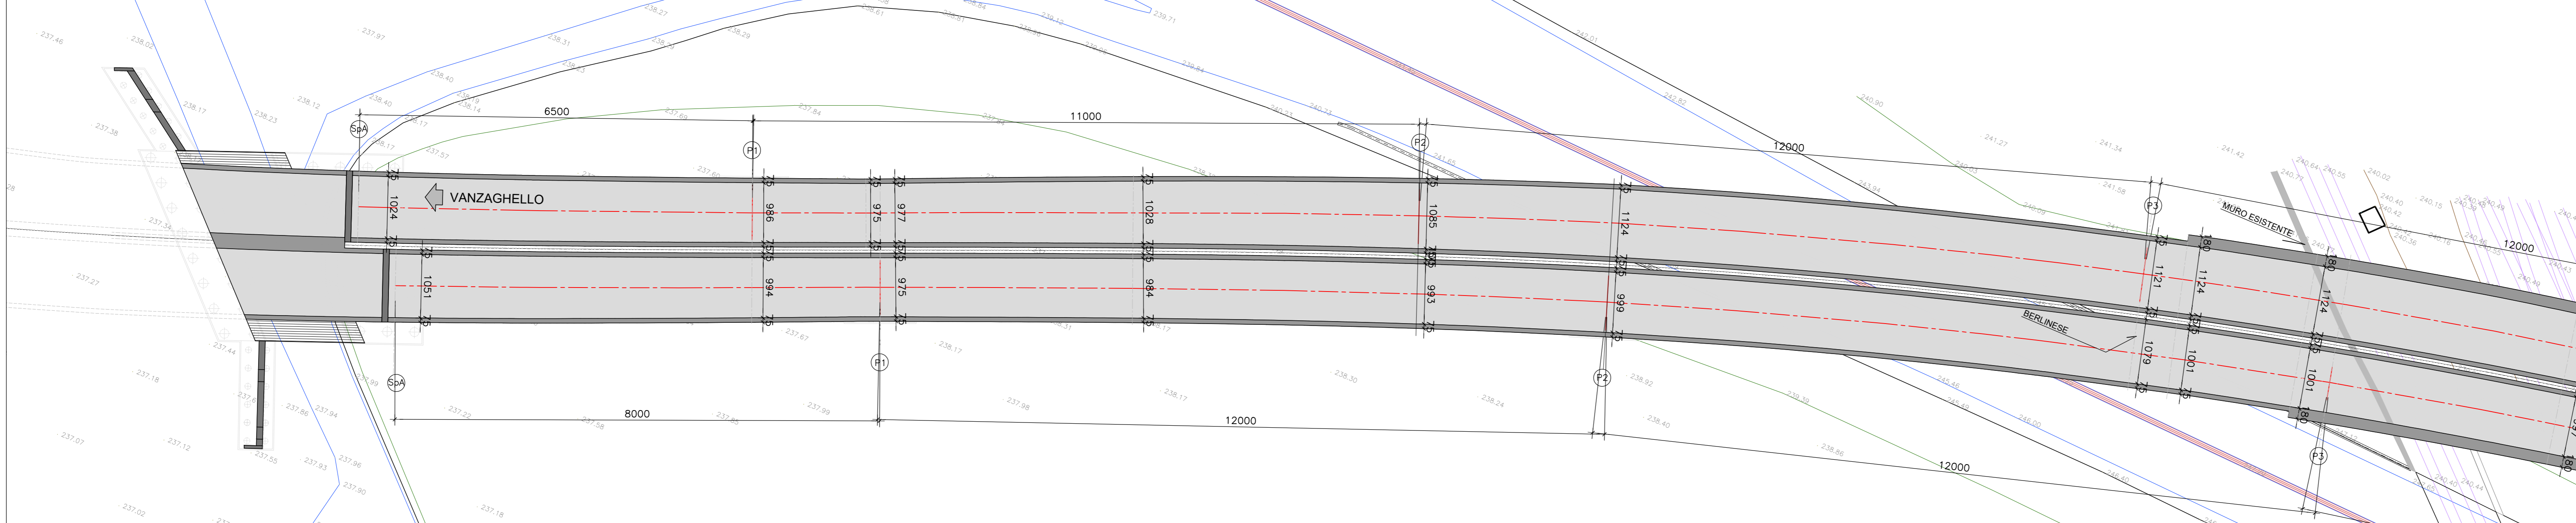


PLANIMETRIA - 2 di 2
SCALA 1:500

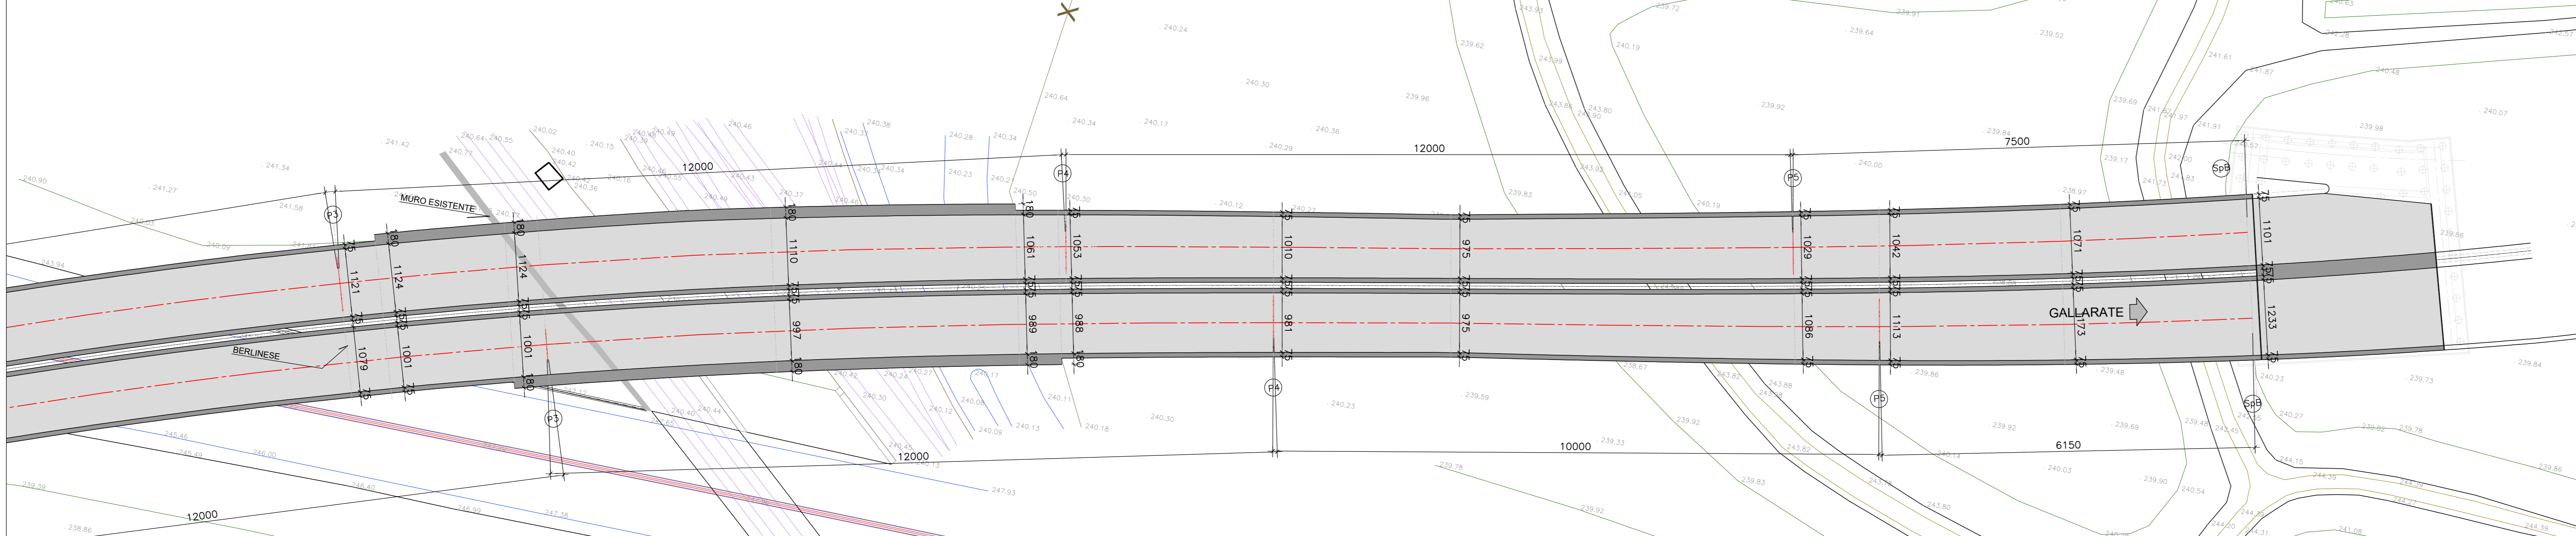

SEZIONE LONGITUDINALE IN ASSE IMPALCATO CARREGGIATA SUD - 1 DI 2
SCALA 1:500

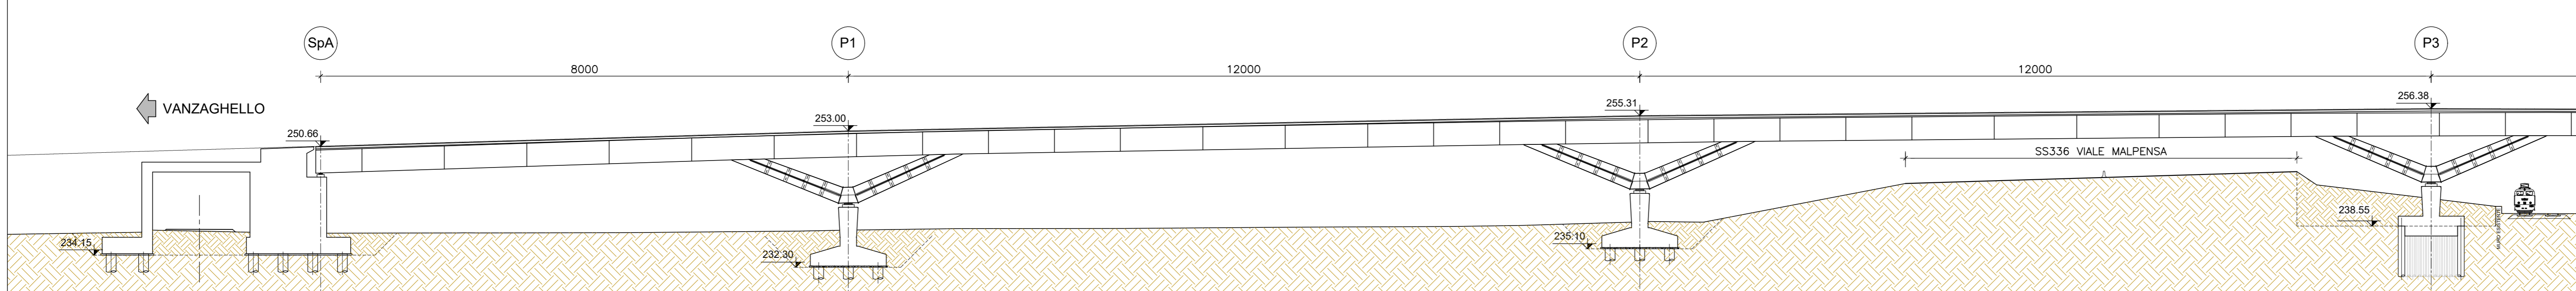

SEZIONE LONGITUDINALE IN ASSE IMPALCATO CARREGGIATA SUD - 2 DI 2
SCALA 1:500

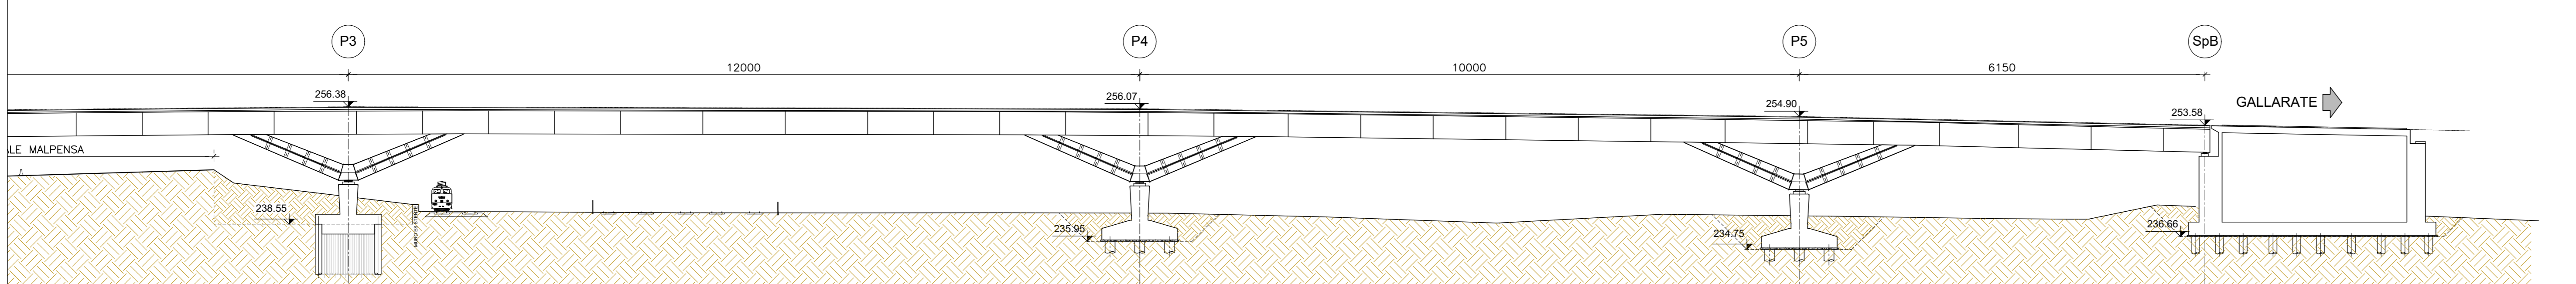

ANAS S.p.A.
Direzione Progettazione e Realizzazione Lavori

NUOVA S.S. 341 "GALLARATESE" - TRATTO DA SAMARATE A CONFINE
CON LA PROVINCIA DI NOVARA - TRATTO NORD
**STRALCIO FUNZIONALE DAL KM 6+500 (SVINCOLO S.S. 336 NORD)
AL KM 8+844 (SVINCOLO AUTOSTRADA A8)
"BRETTELLA DI GALLARATE"**

PROGETTO ESECUTIVO

STUDIO CORONA Ing. Renato Vaira Architetto	UNING Ing. Renato Vaira Architetto	SETAC Ing. Renato Vaira Architetto	ARKE Ing. Renato Vaira Architetto	ECOPLAN Ing. Renato Vaira Architetto	EE Ing. Renato Vaira Architetto
VISTO IL RESPONSABILE DEL PROCEDIMENTO	RESPONSABILE INTEGRAZIONE DELLE PREVISIONI SPECIALISTICHE	IL PROGETTISTA FIRMATARIO DELLA PRESTAZIONE	IL PROGETTISTA FIRMATARIO DELLA PRESTAZIONE	IL PROGETTISTA FIRMATARIO DELLA PRESTAZIONE	IL PROGETTISTA FIRMATARIO DELLA PRESTAZIONE
Det. Ing. Giancarlo LICENZI	Ing. Renato Vaira	Ing. Renato Vaira	Ing. Renato Vaira	Ing. Renato Vaira	Ing. Renato Vaira

HA014 **OPERE D'ARTE MAGGIORI: VIADOTTI E PONTI**
VIADOTTO BRETELLA SS.336 - A8 - ASSE PRINCIPALE
PLANIMETRIA E SEZIONE LONGITUDINALE

CODICE PROGETTO	NOME FILE	REVISIONE	SCALA
PROGETTO	HA014_P00V01STRPL02_B.dwg	B	1:500
ELAB.			
C	REVISIONE GENERALE	LUGLIO 2021	ING. RENATO VAIRA
A	EMMISSIONE	GIUGNO 2021	ING. RENATO VAIRA
REV.	DESCRIZIONE	DATA	REDAATTO
			VERIFICATO
			APPROVATO