SEZIONE C-C
SCALA 1:100

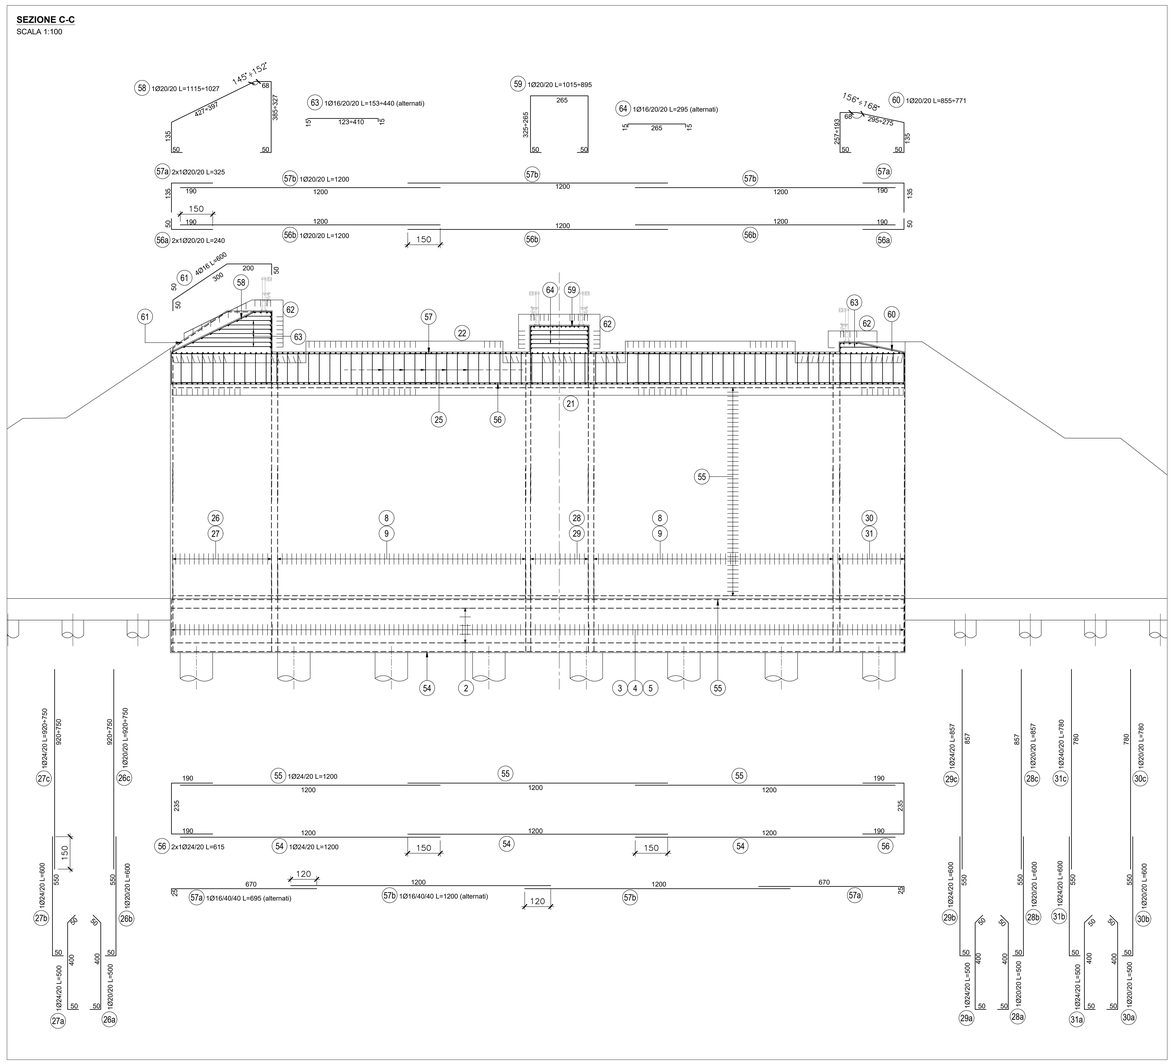

SEZIONE SU PARAGHIAIA
SCALA 1:100

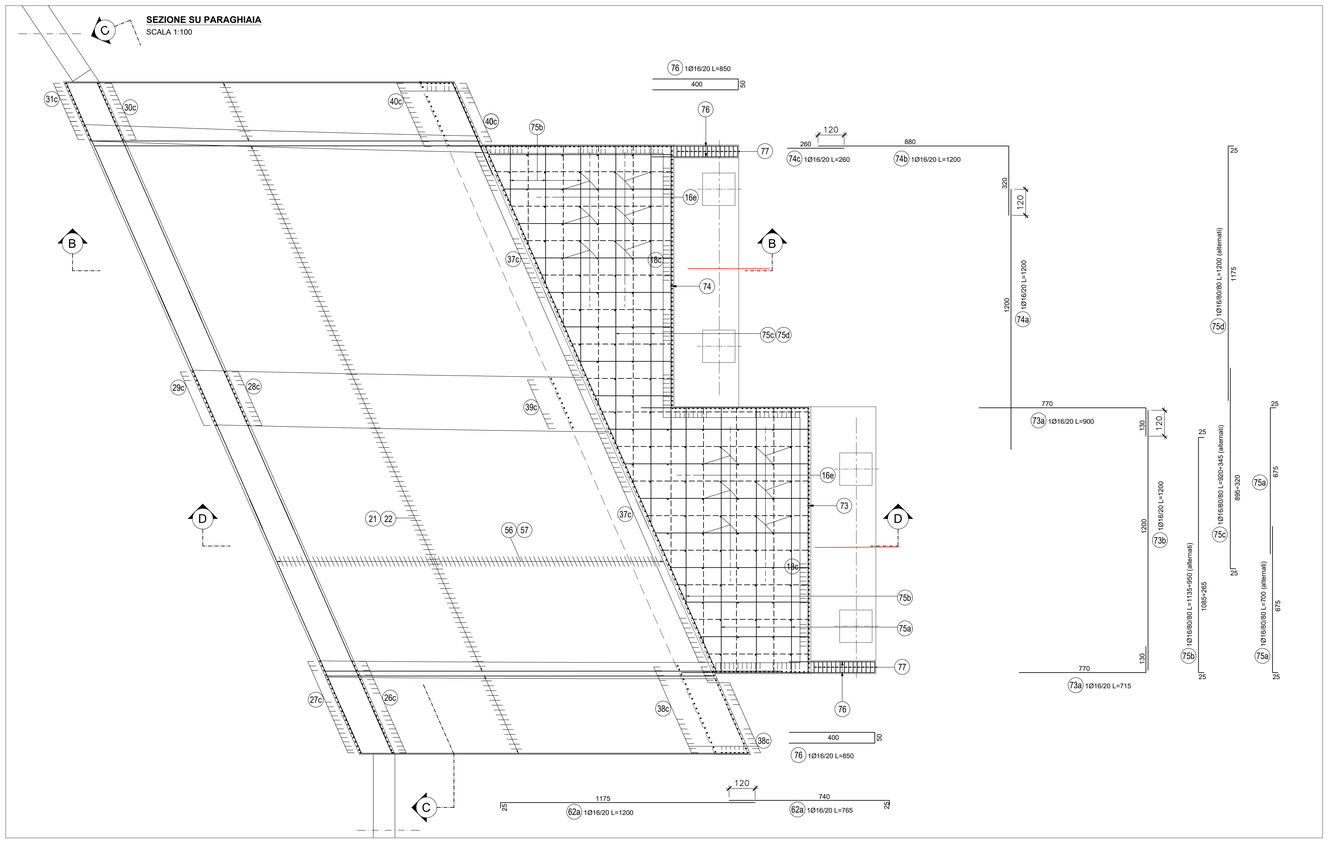

PROSPETTO FRONTALE
SCALA 1:100

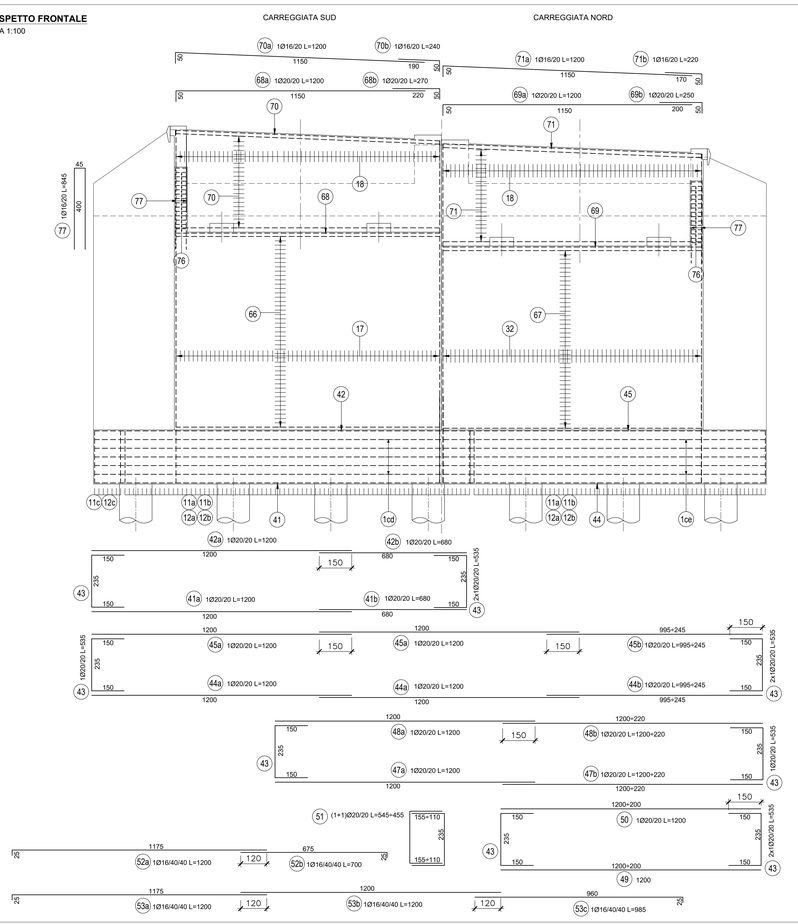

ANAS S.p.A.
Direzione Progettazione e Realizzazione Lavori

NUOVA S.S. 341 "GALLARATESE" - TRATTO DA SAMARATE A CONFINE CON LA PROVINCIA DI NOVARA - TRATTO NORD

STRALCIO FUNZIONALE DAL KM 6+500 (SVINCOLO S.S. 336 NORD) AL KM 8+844 (SVINCOLO AUTOSTRADA A8) "BRETELLA DI GALLARATE"

PROGETTO ESECUTIVO

STUDIO CORONA Ing. Renato Vaira Ordine degli Ingg. di Torino e Provincia n° 4802 Sez. A	Ing. Valerio Bajetti Ordine degli Ingg. di Torino e Provincia n° 8251 Sez. A	ING. RENATO DEL PRETE Ing. Renato Del Prete Ordine degli Ingg. di Torino e Provincia	ECOPLAN Arch. Nicoletta Fratino Ordine degli Arch. di Torino e Provincia	GG Ing. Gabriele Inzacchi Ordine degli Ingg. di Torino e Provincia n° 5139
	CONSORZIO UNING Prof. Ing. Matteo Ranieri Ordine degli Ingg. di Bari e provincia n° 1127	SETAC Prof. Ing. Luigi Montana Ordine degli Ingg. di Bari e provincia	ARKE' Ing. Gioacchino Angarano Ordine degli Ingg. di Bari e provincia	DOTT. GEOL. DANILO GALLO Dott. Geol. Danilo Gallo Ordine dei Geologi della Regione Puglia

VISTO: IL RESPONSABILE DEL PROCEDIMENTO	RESPONSABILE INTEGRAZIONE DELLE PRESTAZIONI SPECIALISTICHE	IL PROGETTISTA FIRMATARIO DELLA PRESTAZIONE	GEOLOGO	COORDINATORE DELLA SICUREZZA IN FASE DI PROGETTAZIONE
Dott. Ing. Giancarlo LUONGO	Ing. Renato DEL PRETE	Ing. Valerio BAJETTI	Prof. Ing. Gian Luigi MONTERISI	Ing. Fabrizio BARTOLOMEI

HA028	**OPERE D'ARTE MAGGIORI: VIADOTTI E PONTI** VIADOTTO BRETELLA SS.336 - A8 -ASSE PRINCIPALE SPALLA A - ARMATURA TAV. 2 DI 5

CODICE PROGETTO			NOME FILE	REVISIONE	SCALA: 1:100
PROGETTO	LIV. PROG.	N. PROG.	HA028_P00VI01STRAR02_A.dwg		
M533	E	1801	CODICE ELAB. P00VI01STRAR02	A	

REV.	DESCRIZIONE	DATA	REDATTO	VERIFICATO	APPROVATO
C					
B					
A	EMISSIONE	MARZO 2021	ING. RENATO VAIRA	ING. VALERIO BAJETTI	ING. RENATO DEL PRETE