SEZIONE LONGITUDINALE A-A (CARREGGIATA SUD)
SCALA 1:100

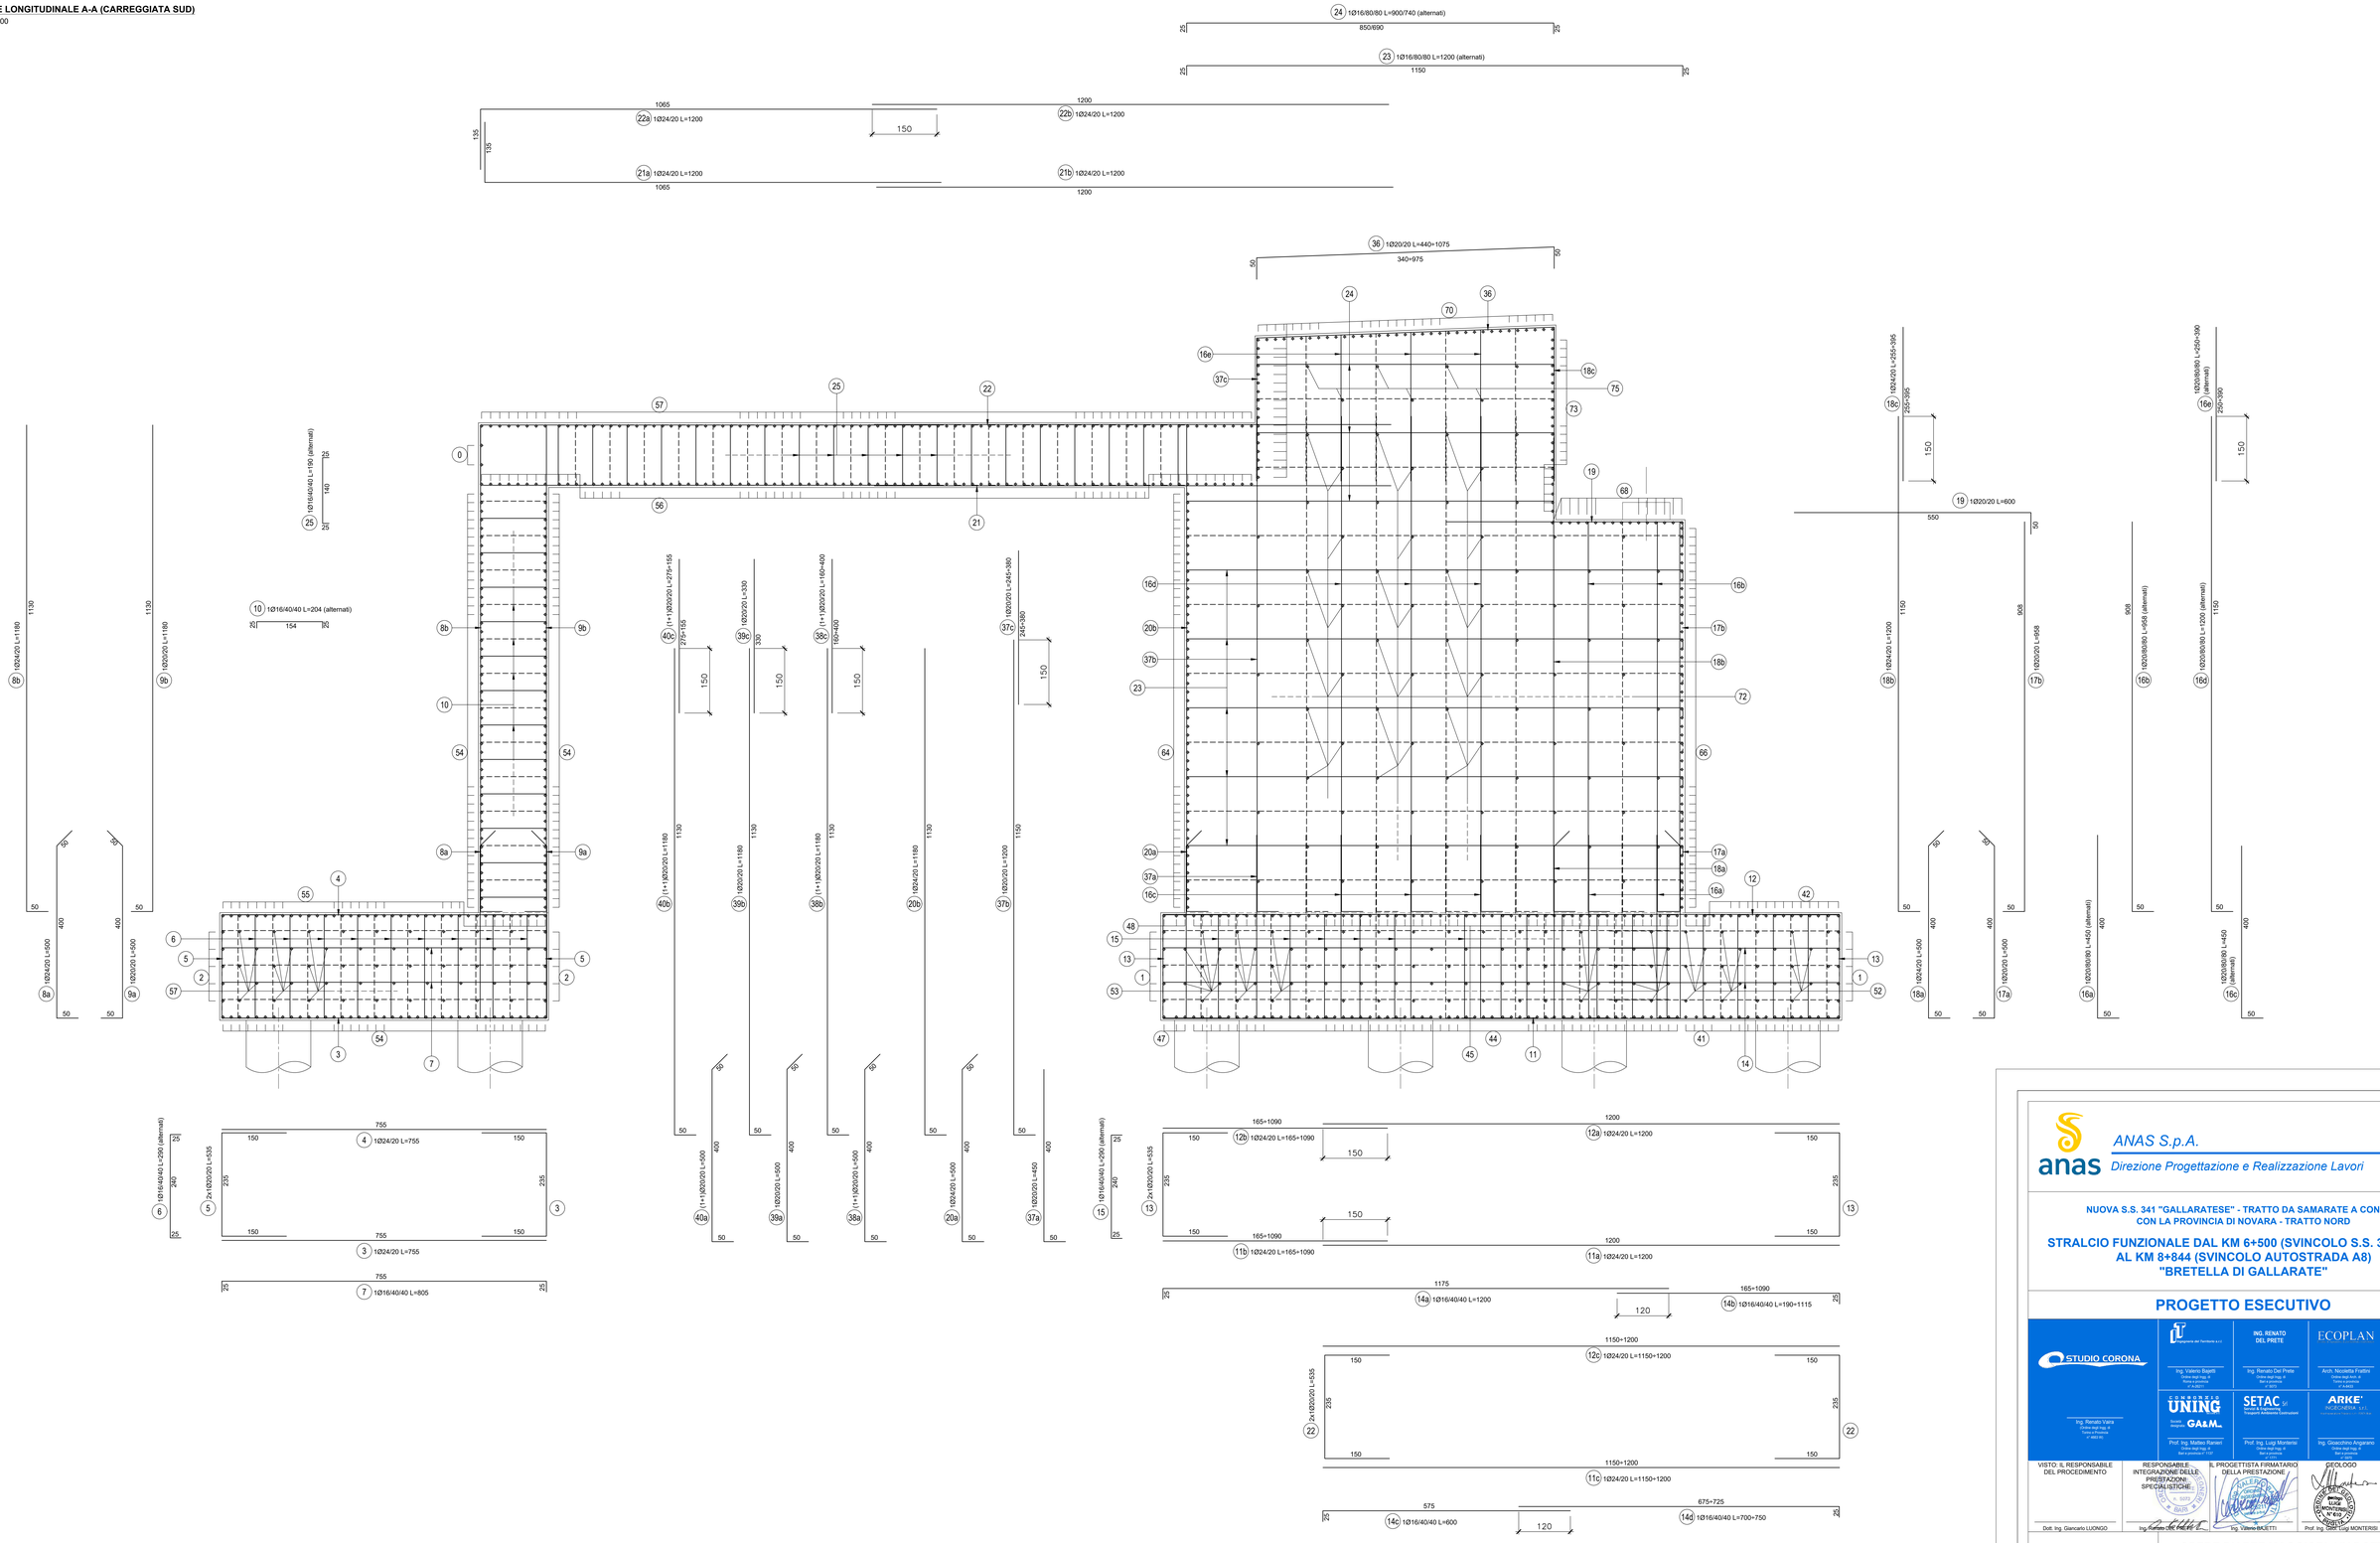

ANAS S.p.A.
Direzione Progettazione e Realizzazione Lavori

NUOVA S.S. 341 "GALLARATESE" - TRATTO DA SAMARATE A CONFINE CON LA PROVINCIA DI NOVARA - TRATTO NORD

STRALCIO FUNZIONALE DAL KM 6+500 (SVINCOLO S.S. 336 NORD) AL KM 8+844 (SVINCOLO AUTOSTRADA A8) "BRETELLA DI GALLARATE"

PROGETTO ESECUTIVO

STUDIO CORONA Ing. Renato Vaira Ordine degli Ingg. di Torino e Provincia n° 4852 BC	Ing. Valerio Bajetti Ordine degli Ingg. di Bari e provincia n° 4.801	ING. RENATO DEL PRETE Ing. Renato Del Prete Ordine degli Ingg. di Bari e provincia n° 4.801	ECOPLAN Arch. Nicoletta Frattini Ordine degli Archi. di Novara e Verbania n° 1.403	CEG Ing. Gabriele Inoscritti Ordine degli Ingg. di Bari e provincia n° 8.429
	CONSORZIO UNING Società Mandataria GA&M. Prof. Ing. Matteo Ranieri Ordine degli Ingg. di Bari e provincia n° 7.107	SETAC srl Società di Ingegneria Trasporti Ambiente Territorio Prof. Ing. Luigi Monterisi Ordine degli Ingg. di Bari e provincia n° 4.801	ARKE' INGEGNERIA S.R.L. Ing. Gioacchino Angarano Ordine degli Ingg. di Bari e provincia n° 8.429	DOTT. GEOL. DANILO GALLO Dott. Geol. Danilo Gallo Ordine dei Geologi della Puglia n° 1.102
VISTO: IL RESPONSABILE DEL PROCEDIMENTO Dott. Ing. Giancarlo LUONGO	RESPONSABILE INTEGRAZIONE DELLE PRESTAZIONI SPECIALISTICHE Ing. Raffaele DELFINO	IL PROGETTISTA FIRMATARIO DELLA PRESTAZIONE Ing. Valerio BAJETTI	GEOLOGO Prof. Ing. Geol. Luigi MONTERISI	COORDINATORE DELLA SICUREZZA IN FASE DI PROGETTAZIONE Ing. Fabrizio BARETTI

HA029

OPERE D'ARTE MAGGIORI: VIADOTTI E PONTI
VIADOTTO BRETELLA SS.336 - A8 -ASSE PRINCIPALE
SPALLA A - ARMATURA
TAV. 3 DI 5

CODICE PROGETTO			NOME FILE	REVISIONE	SCALA: 1:50
PROGETTO	LIV. PROG.	N. PROG.	HA029_P00VI01STRAR03_A.dwg		
MI533	E	1801	CODICE ELAB. P00VI01STRAR03	A	

REV.	DESCRIZIONE	DATA	REDATTO	VERIFICATO	APPROVATO
C					
B					
A	EMISSIONE	MARZO 2021	ING. RENATO VAIRA	ING. VALERIO BAJETTI	ING. RENATO DEL PRETE