**SEZIONE ORIZZONTALE FONDAZIONE**

SCALA 1:100

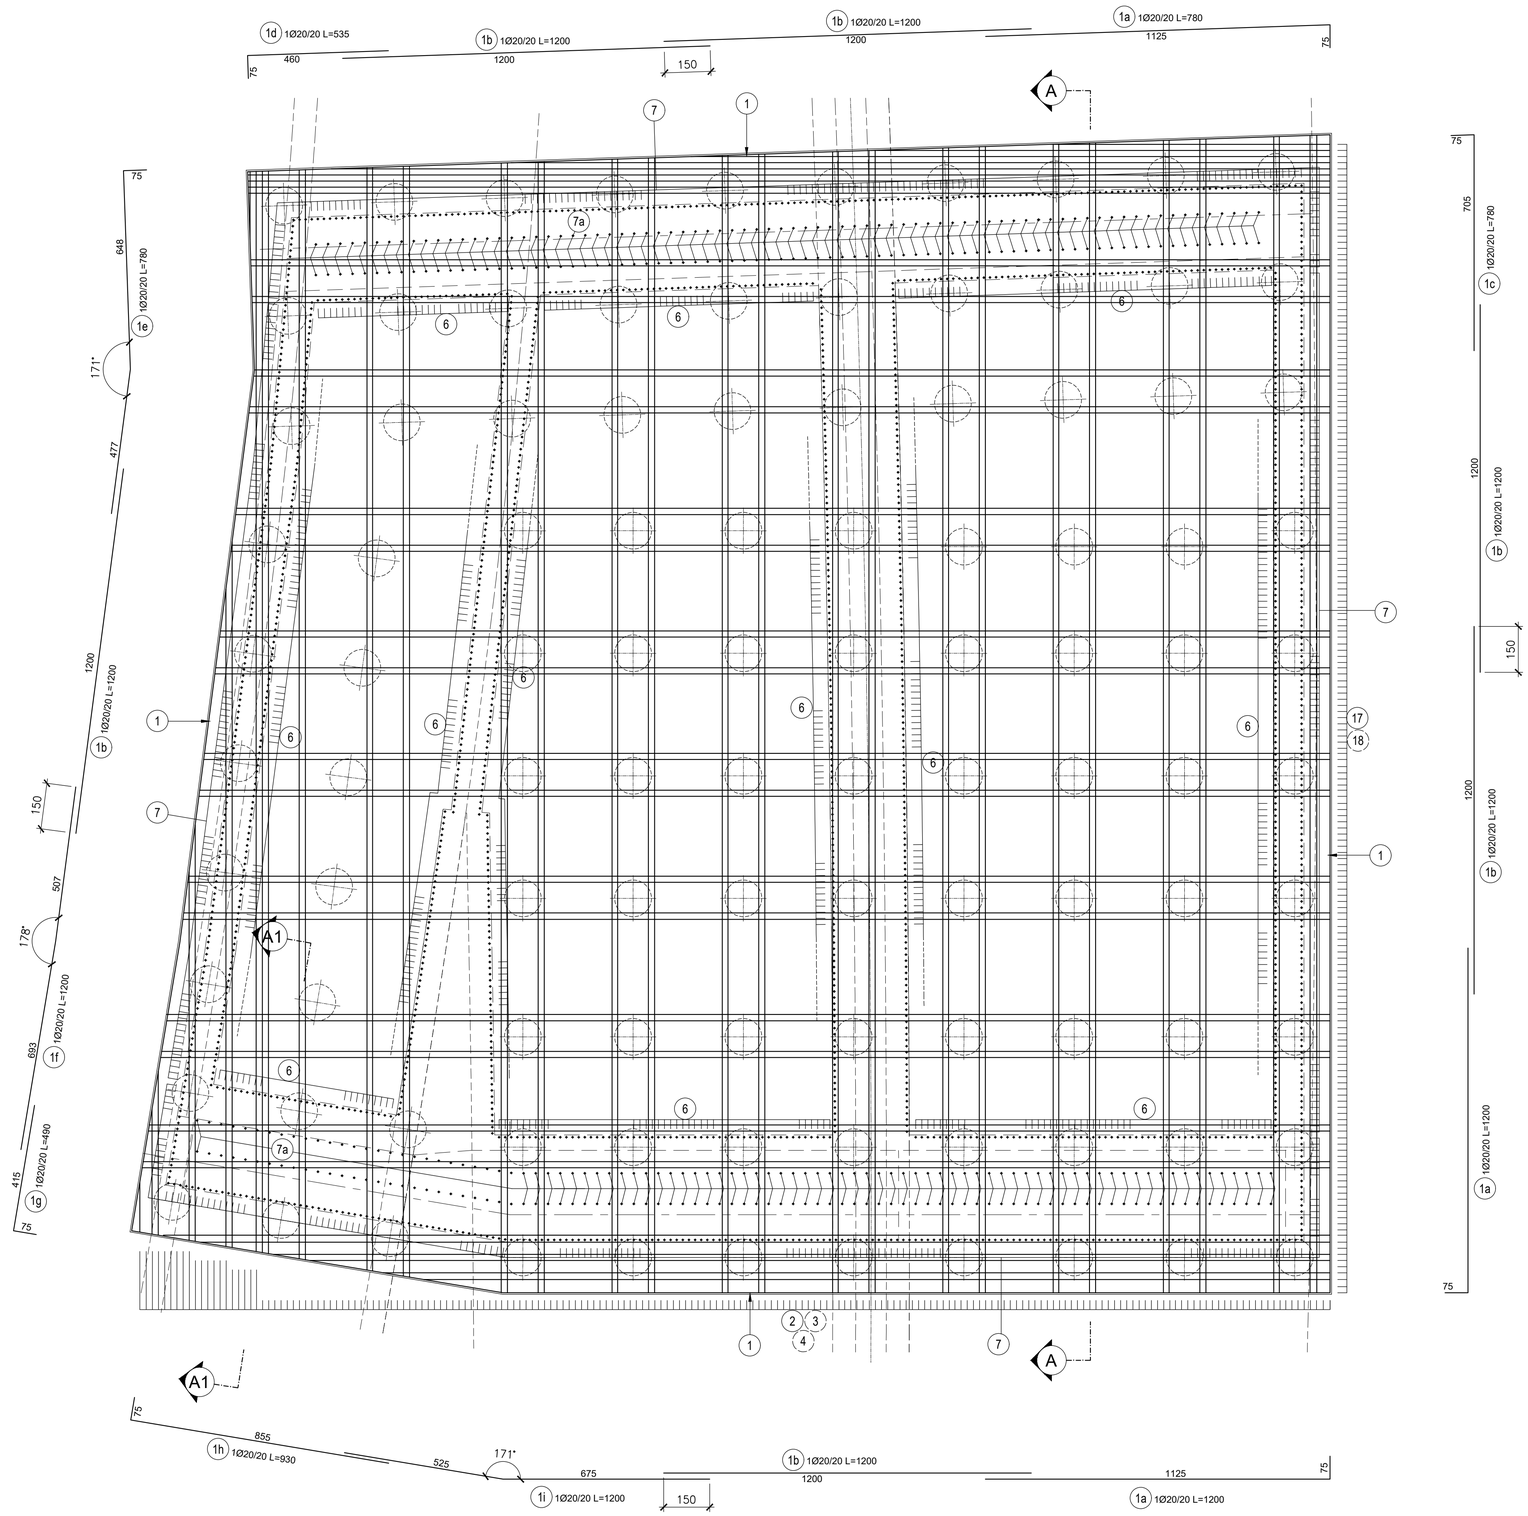


ANAS S.p.A.

Direzione Progettazione e Realizzazione Lavori

NUOVA S.S. 341 "GALLARATESE" - TRATTO DA SAMARATE A CONFINE CON LA PROVINCIA DI NOVARA - TRATTO NORD

**STRALCIO FUNZIONALE DAL KM 6+500 (SVINCOLO S.S. 336 NORD) AL KM 8+844 (SVINCOLO AUTOSTRADA A8) "BRETELLA DI GALLARATE"**

## PROGETTO ESECUTIVO

| | | | | |
|---|---|---|---|---|
| STUDIO CORONA<br>Ing. Renato Vaira<br>(Ordine degli Ingg. di Torino e Provincia n° 4663 W) | Ing. Valerio Bajetti<br>Ordine degli Ingg. di Roma e provincia n° A-26211 | ING. RENATO DEL PRETE<br>Ing. Renato Del Prete<br>Ordine degli Ingg. di Bari e provincia n° 5073 | ECOPLAN<br>Arch. Nicoletta Frattini<br>Ordine degli Arch. di Torino e provincia n° A-8433 | E&G Engineering & Graphics S.r.l.<br>Ing. Gabriele Incecchi<br>Ordine degli Ingg. di Roma e provincia n° A-12102 |
| | CONSORZIO UNING<br>Società designata: GA&M<br>Prof. Ing. Matteo Ranieri<br>Ordine degli Ingg. di Bari e provincia n° 1137 | SETAC Srl<br>Servizi & Engineering Trasporti Ambiente Costruzioni<br>Prof. Ing. Luigi Monterisi<br>Ordine degli Ingg. di Bari e provincia n° 1771 | ARKE' INGEGNERIA s.r.l.<br>Ing. Gioacchino Angarano<br>Ordine degli Ingg. di Bari e provincia n° 3970 | DOTT. GEOL. DANILO GALLO<br>Dott. Geol. Danilo Gallo<br>Ordine dei Geologi della Regione Puglia n° 588 |

| VISTO: IL RESPONSABILE DEL PROCEDIMENTO | RESPONSABILE INTEGRAZIONE DELLE PRESTAZIONI SPECIALISTICHE | IL PROGETTISTA FIRMATARIO DELLA PRESTAZIONE | GEOLOGO | COORDINATORE DELLA SICUREZZA IN FASE DI PROGETTAZIONE |
|---|---|---|---|---|
| Dott. Ing. Giancarlo LUONGO | Ing. Renato DEL PRETE | Ing. Valerio BAJETTI | Prof. Ing. Geol. Luigi MONTERISI | Ing. Fabrizio BAJETTI |

HA032

**OPERE D'ARTE MAGGIORI: VIADOTTI E PONTI**

VIADOTTO BRETELLA SS.336 - A8 -ASSE PRINCIPALE

SPALLA B - ARMATURA

TAV. 1 DI 2

| CODICE PROGETTO | | | NOME FILE | REVISIONE | SCALA: 1:50 |
|---|---|---|---|---|---|
| PROGETTO | LIV. PROG. | N. PROG. | HA032_P00VI01STRAR06_A.dwg | | |
| MI533 | E | 1801 | CODICE ELAB. P00VI01STRAR06 | A | |

| REV. | DESCRIZIONE | DATA | REDATTO | VERIFICATO | APPROVATO |
|---|---|---|---|---|---|
| C | | | | | |
| B | | | | | |
| A | EMISSIONE | LUGLIO 2021 | ING. RENATO VAIRA | ING. VALERIO BAJETTI | ING. RENATO DEL PRETE |