
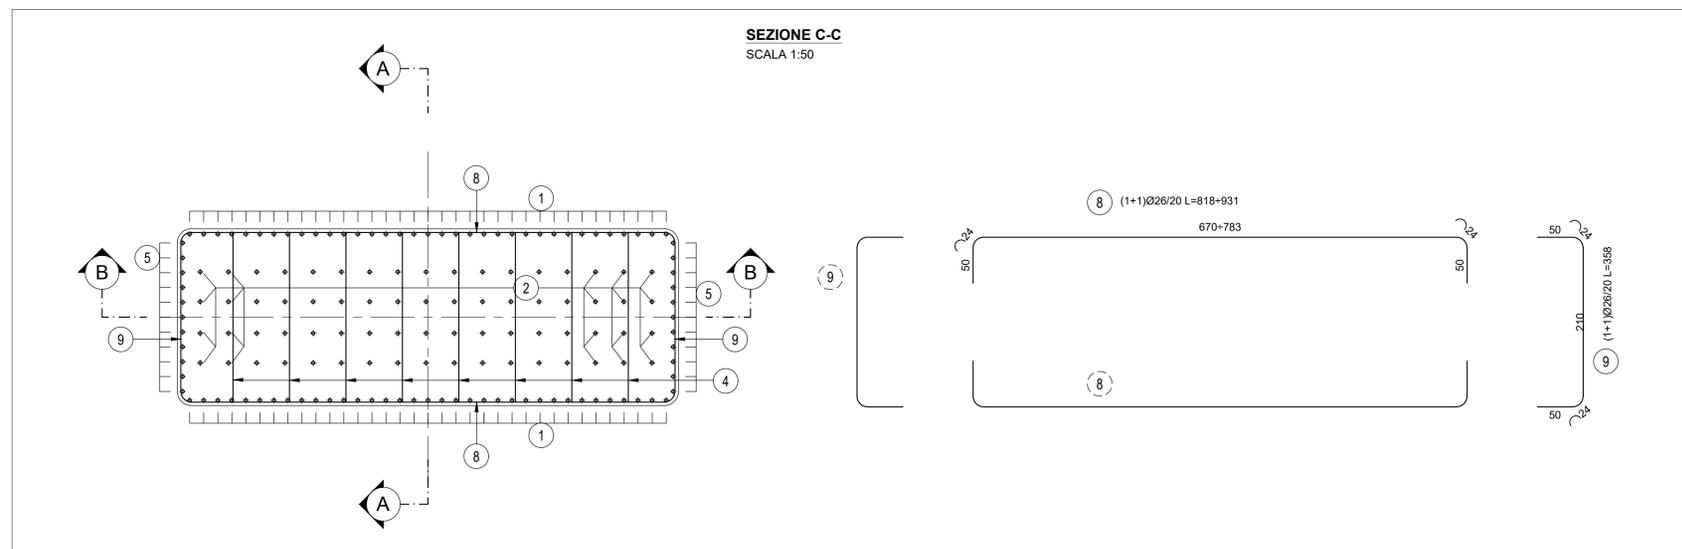
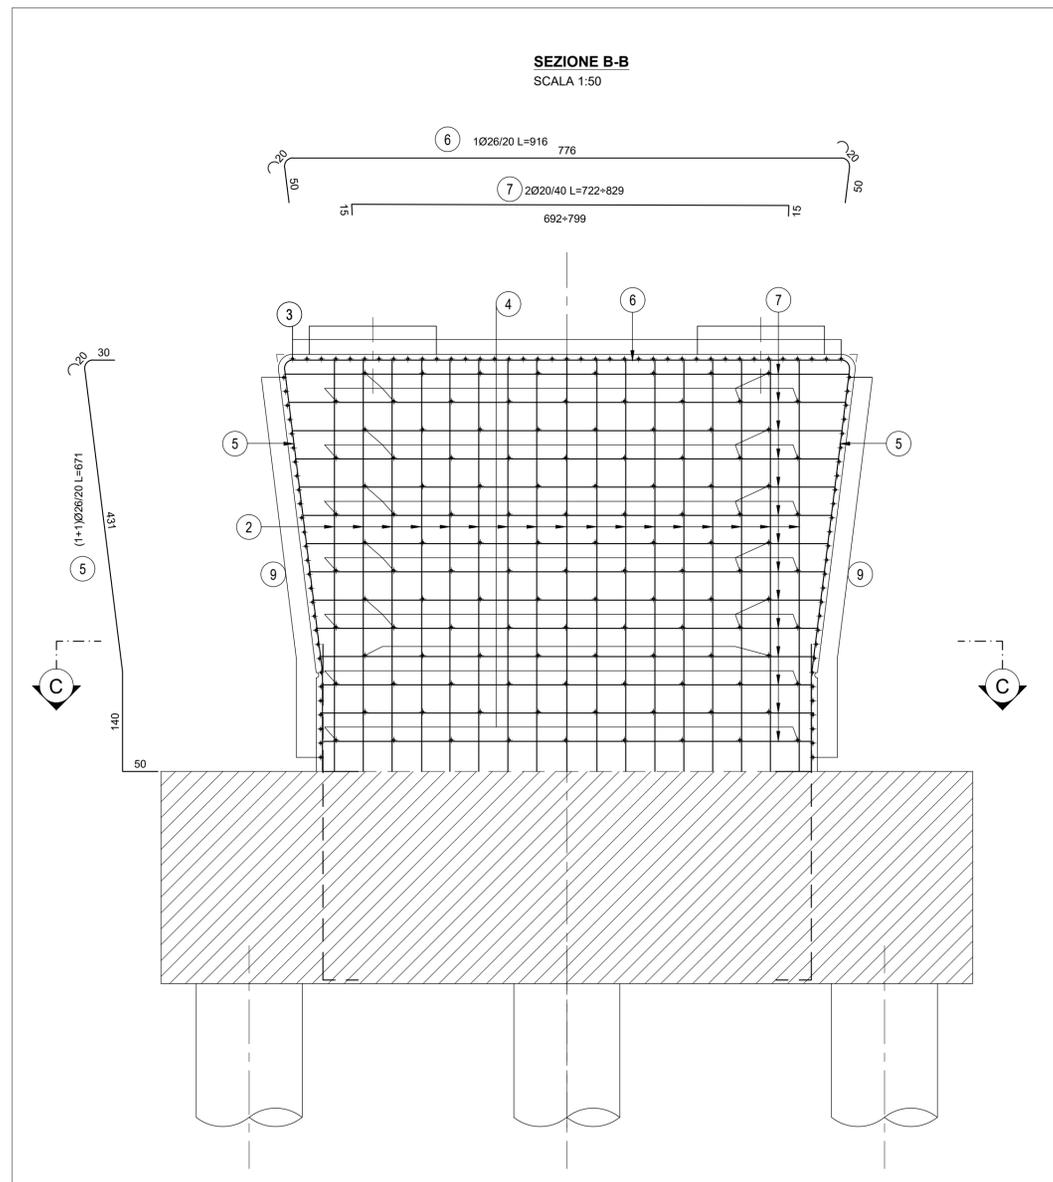


**PILA 1 CARREGGIATA SUD**

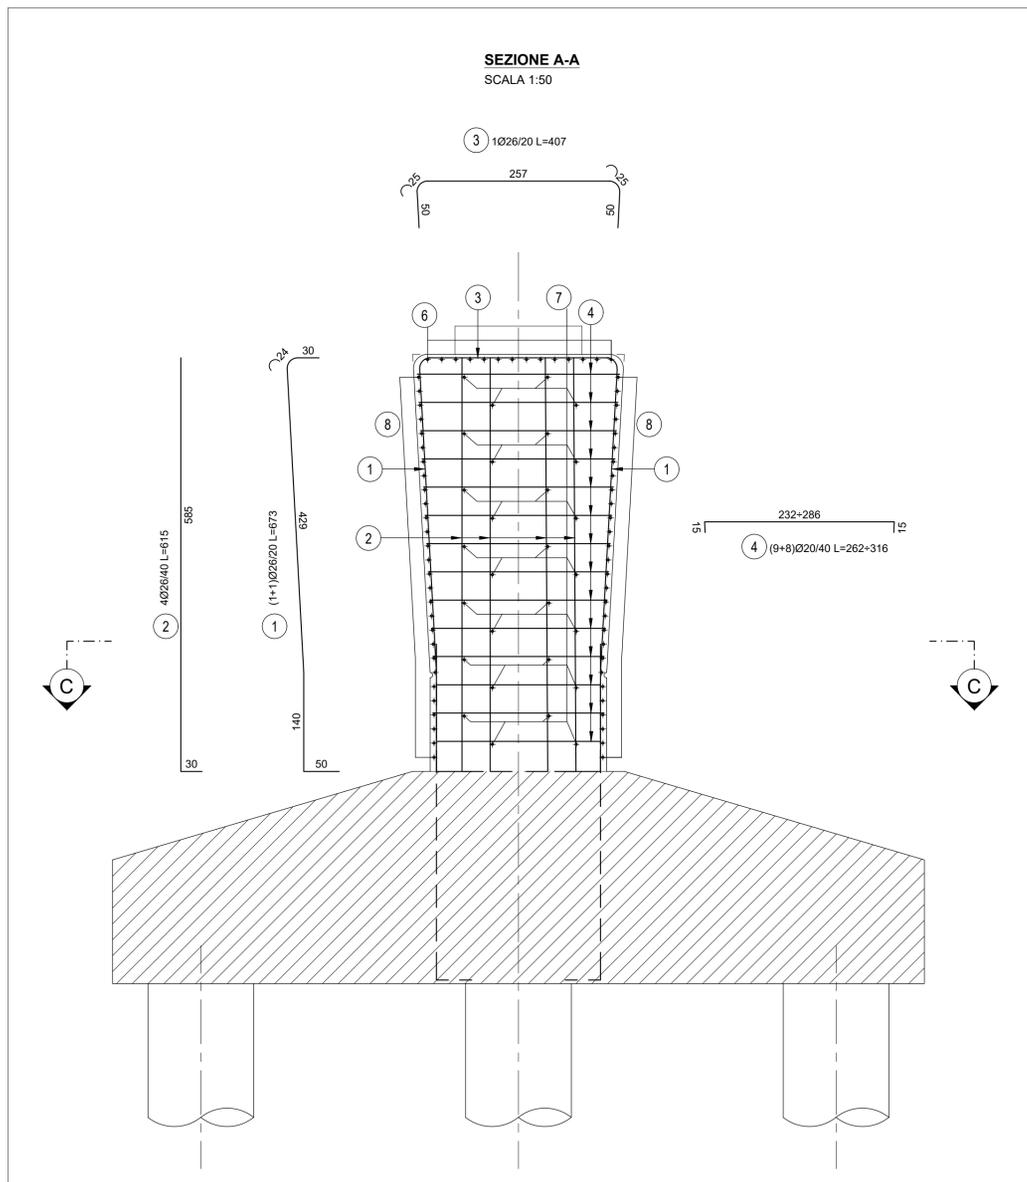

**ANAS S.p.A.**  
 Direzione Progettazione e Realizzazione Lavori

NUOVA S.S. 341 "GALLARATESE" - TRATTO DA SAMARATE A CONFINE  
 CON LA PROVINCIA DI NOVARA - TRATTO NORD  
**STRALCIO FUNZIONALE DAL KM 6+500 (SVINCOLO S.S. 336 NORD)  
 AL KM 8+844 (SVINCOLO AUTOSTRADA A8)  
 "BRETTELLA DI GALLARATE"**

**PROGETTO ESECUTIVO**

<b>STUDIO CORONA</b> Ing. Renato Vaira Cof. Ing. Reg. di Torino e Provincia P. A. 20111	<b>UNING</b> Cof. Ing. Reg. di Torino e Provincia P. A. 20111 Prof. Ing. Matteo Ranieri Cof. Ing. Reg. di Torino e Provincia P. A. 20111	<b>ING. RENATO DEL PRETE</b> Cof. Ing. Reg. di Torino e Provincia P. A. 20111	<b>ECOPLAN</b> Arch. Nicoletta Frattini Cof. Ing. Reg. di Torino e Provincia P. A. 20111	<b>GA&amp;M</b> Cof. Ing. Reg. di Torino e Provincia P. A. 20111	<b>SETAC</b> Prof. Ing. Luigi Monterisi Cof. Ing. Reg. di Torino e Provincia P. A. 20111	<b>ARKE</b> Ing. Giacomino Angerano Cof. Ing. Reg. di Torino e Provincia P. A. 20111	<b>DOTT. GEOL. DANILLO GALLO</b> Cof. Ing. Reg. di Torino e Provincia P. A. 20111
--	---	---	---	--	---	---	---

VISTO: IL RESPONSABILE DEL PROCEDIMENTO  
 RESPONSABILE INTEGRAZIONE DELLE PRESTAZIONI SPECIALISTICHE  
 IL PROGETTISTA FIRMATARIO DELLA PRESTAZIONE  
 GEOLOGO  
 COORDINATORE DELLA SICUREZZA IN FASE DI PROGETTAZIONE

Dot. Ing. Giancarlo LUONGO  
 Ing. Renato DEL PRETE  
 Ing. Valerio BAJETTI  
 Prof. Ing. Coef. Luigi MONTERISI  
 Ing. Fabrizio BAJETTI

**HA042**  
**OPERE D'ARTE MAGGIORI: VIADOTTI E PONTI**  
 VIADOTTO BRETTELLA SS.336 - A8 -ASSE PRINCIPALE  
 PILA 1 CARREGGIATA SUD  
 ARMATURA ELEVAZIONE

CODICE PROGETTO	NOME FILE	REVISIONE	SCALA: 1:50
HA042_P00V101STRAR16_A.dwg			
PROGETTO	LIV. PROG.	N. PROG.	
M11533	E	1801	
CODICE ELAB.	P00V101STRAR16	A	

C				
B				
A	EMISSIONE	MARZO 2021	ING. RENATO VAIRA	ING. VALERIO BAJETTI
REV.	DESCRIZIONE	DATA	REDATTO	VERIFICATO
				ING. RENATO DEL PRETE