SEZIONI E PARTICOLARI
SCALA 1:20

PARTICOLARE 4

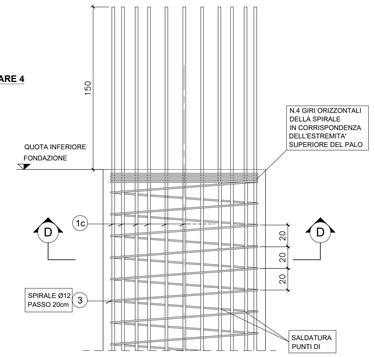

SEZIONE D-D

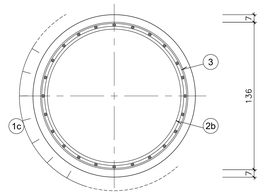

PARTICOLARE 3

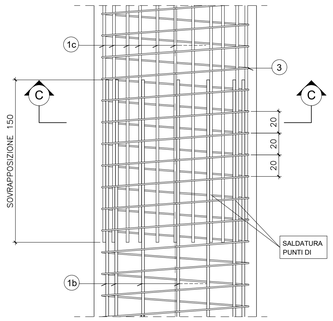

SEZIONE C-C

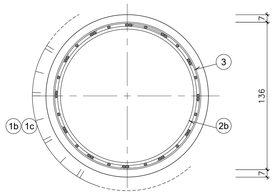

PARTICOLARE 2

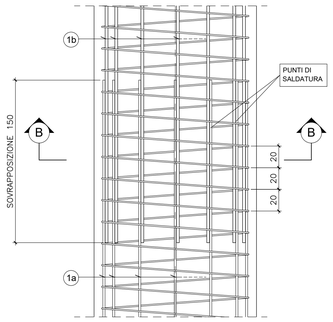

SEZIONE B-B

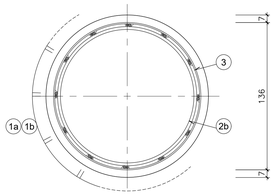

PARTICOLARE 1

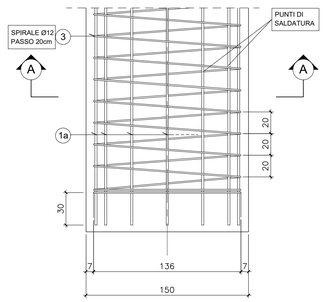

SEZIONE A-A

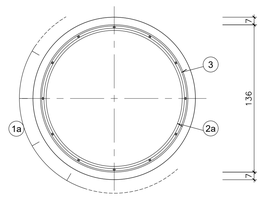

2a ANELLO Ø20/200 L=470
DIAMETRO ESTERNO Ø1296 mm

2b ANELLO Ø26/200 L=460
DIAMETRO ESTERNO Ø1284 mm

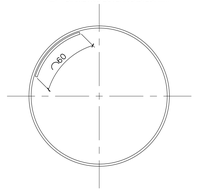

SEZIONE VERTICALE PALO
SCALA 1:50

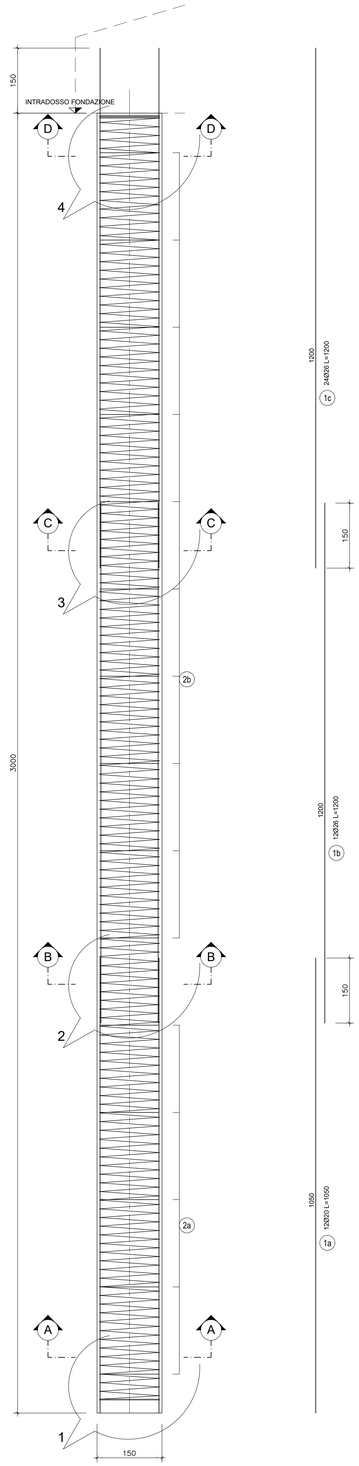

PARTICOLARE SALDATURE

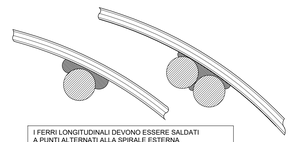

I FERRI LONGITUDINALI DEVONO ESSERE SALDATI
A PUNTI ALTERNATI ALLA SPIRALE ESTERNA
LE CERCHIATURE DI ESTREMITA' SARANNO INVECE
SALDATE A CIASCUNA BARRA LONGITUDINALE E LE
SALDATURE ESEGUITE NEL MODO SPECIFICATO IN FIGURA

ANAS S.p.A.
Direzione Progettazione e Realizzazione Lavori

NUOVA S.S. 341 "GALLARATESE" - TRATTO DA SAMARATE A CONFINE CON LA PROVINCIA DI NOVARA - TRATTO NORD

STRALCIO FUNZIONALE DAL KM 6+500 (SVINCOLO S.S. 336 NORD) AL KM 8+844 (SVINCOLO AUTOSTRADA A8) "BRETELLA DI GALLARATE"

PROGETTO ESECUTIVO

STUDIO CORONA — Ing. Renato Valera, Ordine degli Ing. di Torino e Provincia n° 4923 IT.
Ing. Valerio Bajetti, Ordine degli Ing. di Roma e provincia n° 24.291
ING. RENATO DEL PRETE — Ing. Renato Del Prete, Ordine degli Ing. di Bari e provincia n° 1622
ECOPLAN — Arch. Nicoletta Fraitino, Ordine degli Arch. di Torino e provincia n° 4426
EG Engineering & Graphics S.r.l. — Ing. Gabriele Incecchi, Ordine degli Ing. di Roma e provincia n° 21.474
CONSORZIO UNING — Prof. Ing. Matteo Ranieri, Ordine degli Ing. di Bari e provincia n° 1137
SETAC — Prof. Ing. Luigi Monterisi, Ordine degli Ing. di Bari e provincia n° 1137
ARKE' INGEGNERIA — Ing. Gioacchino Angarano, Ordine degli Ing. di Bari e provincia n° 2197
DOTT. GEOL. DANILO GALLO — Dott. Geol. Danilo Gallo, Ordine dei Geologi della Puglia n° 52
VISTO: IL RESPONSABILE DEL PROCEDIMENTO — Dott. Ing. Giancarlo LUONGO
RESPONSABILE INTEGRAZIONE DELLE PRESTAZIONI SPECIALISTICHE — Ing. Renato DEL PRETE
IL PROGETTISTA FIRMATARIO DELLA PRESTAZIONE — Ing. Valerio BAJETTI
GEOLOGO — Prof. Ing. Dott. Geol. Luigi MONTERISI
COORDINATORE DELLA SICUREZZA IN FASE DI PROGETTAZIONE — Ing. Renato VARA

HA051

OPERE D'ARTE MAGGIORI: VIADOTTI E PONTI
VIADOTTO BRETELLA SS.336 - A8 -ASSE PRINCIPALE
CARPENTERIA ED ARMATURA PALI PILE

CODICE PROGETTO						
PROGETTO	LIV. PROG.	N. PROG.	NOME FILE	REVISIONE	SCALA	
MI533	E	1801	HA051_P00VI01STRCA07_A.dwg		VARIE	
			CODICE ELAB. P00VI01STRCA07	A		

REV.	DESCRIZIONE	DATA	REDATTO	VERIFICATO	APPROVATO
C					
B					
A	EMISSIONE	MARZO 2021	ING. RENATO VARA	ING. VALERIO BAJETTI	ING. RENATO DEL PRETE