




**SEZIONE TRASVERSALE TIPO**  
SCALA 1:50

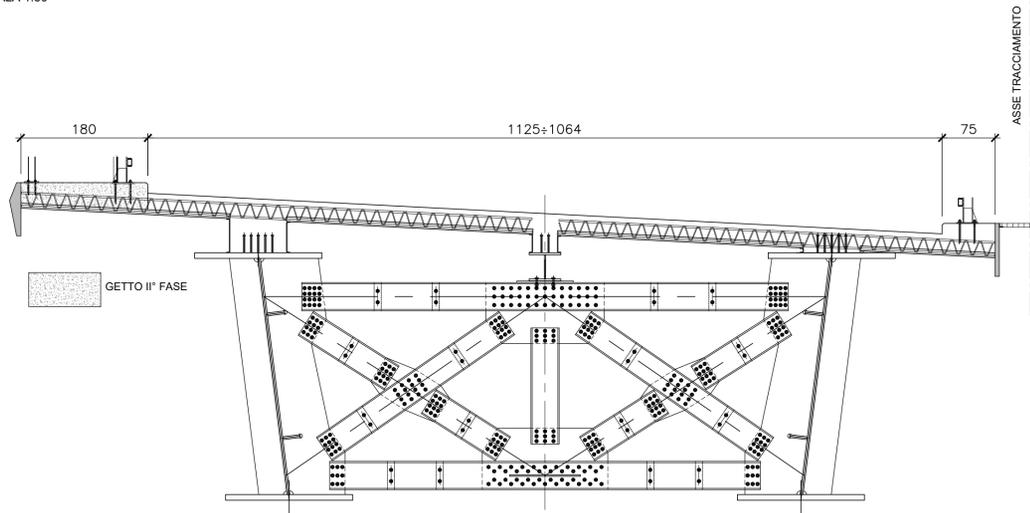


**SEZIONE TRASVERSALE IN ALLARGAMENTO**  
SCALA 1:50

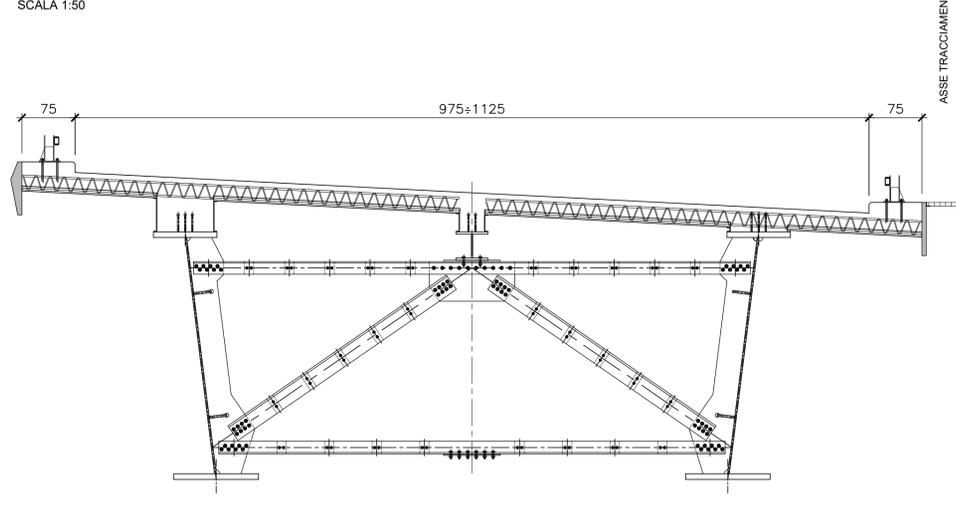

**CARPENTERIA PREDALLE**  
SCALA 1:20/10

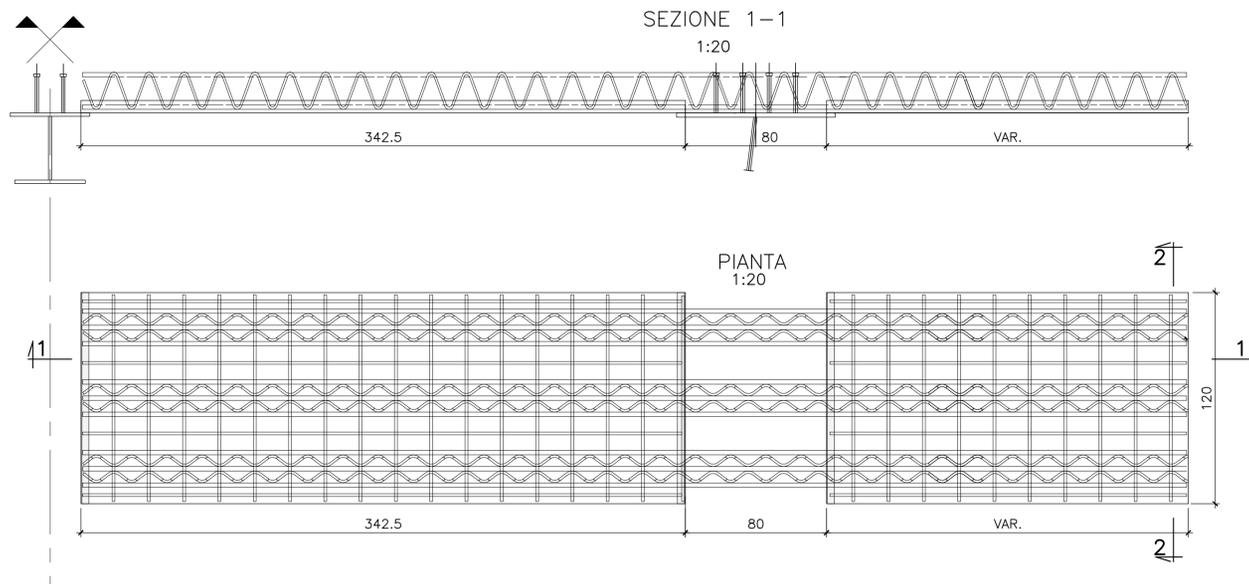

**SEZIONE 2-2**  
1:10

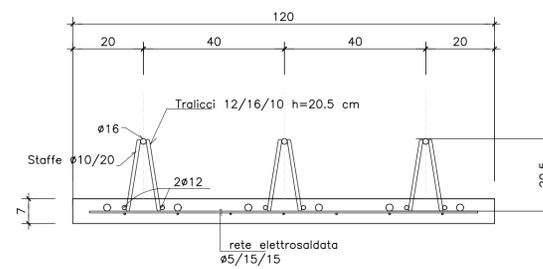

NUOVA S.S. 341 "GALLARATESE" - TRATTO DA SAMARATE A CONFINE  
CON LA PROVINCIA DI NOVARA - TRATTO NORD  
**STRALCIO FUNZIONALE DAL KM 6+500 (SVINCOLO S.S. 336 NORD)  
AL KM 8+844 (SVINCOLO AUTOSTRADA A8)  
"BRETTELLA DI GALLARATE"**

**PROGETTO ESECUTIVO**

|   |  |   |   |
|---|--|---|---|
| <b>STUDIO CORONA</b>  | <b>ING. RENATO DEL PRETE</b>   | <b>ECOPLAN</b>  | <b>GE</b>   |
| Ing. Renato Vaia<br>Cof. Ing. Vaia & Partners<br>P. 01101             | Ing. Renato Del Prete<br>Cof. Ing. Del Prete & Partners<br>P. 01101      | Arch. Nicoletta Frattini<br>Cof. Ing. Frattini & Partners<br>P. 01101 | Ing. Gabriele Inesochi<br>Cof. Ing. Inesochi & Partners<br>P. 01101 |
| <b>UNING</b>  | <b>SETAC</b>   | <b>ARKE</b>   | <b>DOTT. GEOL. DANILLO GALLO</b>                                    |
| Prof. Ing. Matteo Ranieri<br>Cof. Ing. Ranieri & Partners<br>P. 01101 | Prof. Ing. Luigi Monterisi<br>Cof. Ing. Monterisi & Partners<br>P. 01101 | Ing. Gioacchino Angarano<br>Cof. Ing. Angarano & Partners<br>P. 01101 | Dot. Geol. Danilo Gallo<br>Cof. Geol. Gallo & Partners<br>P. 01101  |
| VISTO: IL RESPONSABILE DEL PROCEDIMENTO                               | RESPONSABILE INTEGRAZIONE DELLE PRESTAZIONI SPECIALISTICHE               | IL PROGETTISTA FIRMATARIO DELLA PRESTAZIONE                           | GEOLOGO   |
| Dot. Ing. Giancarlo LUONGO  | Ing. Renato DEL PRETE  | Ing. Valerio BAJETTI  | Prof. Ing. Geol. Luigi MONTERISI                                    |
| COORDINATORE DELLA SICUREZZA IN FASE DI PROGETTAZIONE                 |  |   |   |
| Ing. Fabrizio BAJETTI   |  |   |   |

|                 |                |  |                   |                       |
|-----------------|----------------|--|-------------------|-----------------------|
| <b>HA069</b>    |                | <b>OPERE D'ARTE MAGGIORI: VIADOTTI E PONTI</b><br>VIADOTTO BRETTELLA SS.336 - A8 -ASSE PRINCIPALE<br>IMPALCATO CARREGGIATA NORD<br>DISPOSIZIONE E PARTICOLARI PREDALLE - Tav. 2 di 2 |                   |                       |
| CODICE PROGETTO | NOME FILE      | REVISIONE  | SCALA: 1:50/20    |                       |
| PROGETTO        | LIV. PROG.     | N. PROG.   |                   |                       |
| MI533           | E              | 1801   |                   |                       |
| CODICE ELAB.    | P00V101STRCP25 |  |                   |                       |
| REV.            | DESCRIZIONE    | DATA   | REDATTO           | VERIFICATO            |
| C               |                |  |                   |                       |
| B               |                |  |                   |                       |
| A               | EMISSIONE      | LUGLIO 2021  | ING. RENATO VAIRA | ING. VALERIO BAJETTI  |
| REV.            | DESCRIZIONE    | DATA   | REDATTO           | VERIFICATO            |
|                 |                |  |                   | ING. RENATO DEL PRETE |