




SEZIONE TRASVERSALE TIPO
SCALA 1:50

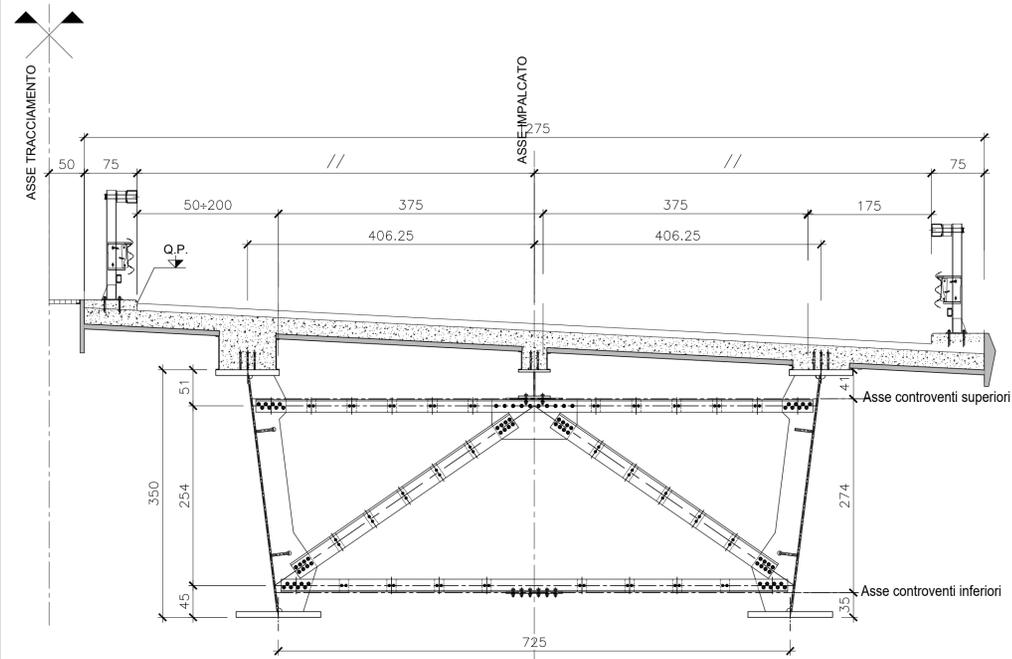

SEZIONE TRASVERSALE IN ALLARGAMENTO
SCALA 1:50

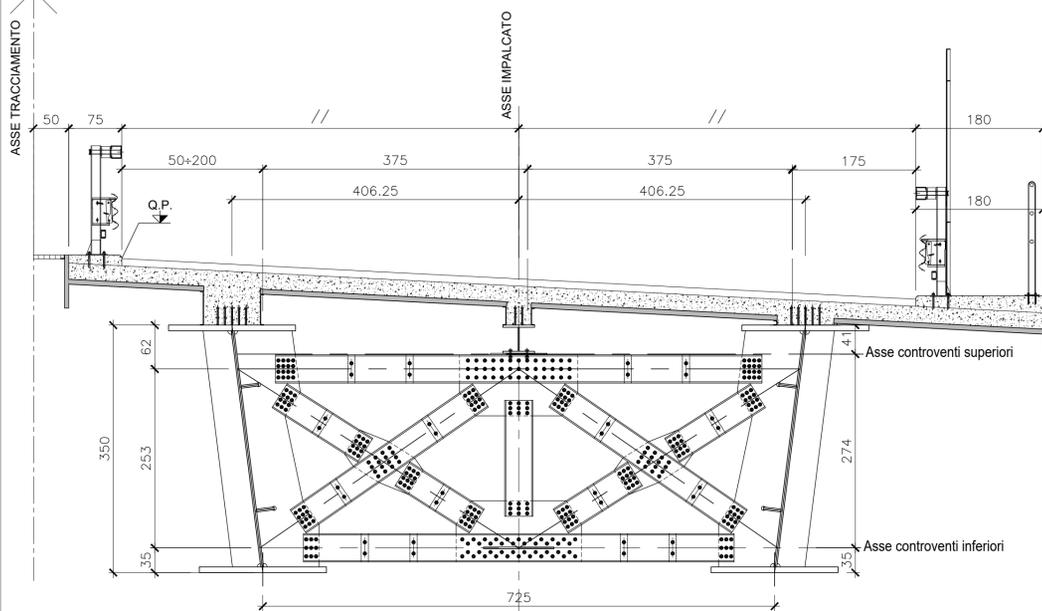

CARPENTERIA PREDALLE
SCALA 1:20/10

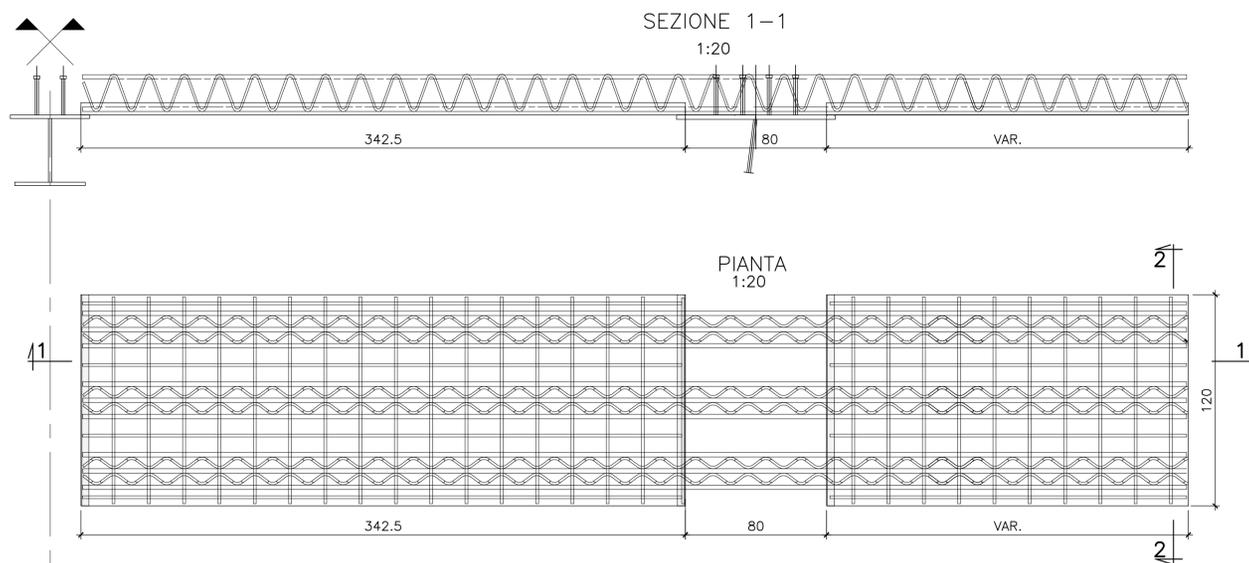

NUOVA S.S. 341 "GALLARATESE" - TRATTO DA SAMARATE A CONFINE
CON LA PROVINCIA DI NOVARA - TRATTO NORD
**STRALCIO FUNZIONALE DAL KM 6+500 (SVINCOLO S.S. 336 NORD)
AL KM 8+844 (SVINCOLO AUTOSTRADA A8)
"BRETTELLA DI GALLARATE"**

PROGETTO ESECUTIVO

STUDIO CORONA	ING. RENATO DEL PRETE	ECOPLAN	GE
Ing. Valerio Bajetti Codice Prof. Reg. 6 Riviera di Genova P. A. 20211	Ing. Renato Del Prete Codice Prof. Reg. 6 Bari P. A. 6025	Arch. Nicoletta Frattini Codice Prof. Reg. 6 Roma P. A. 6632	Ing. Gabriele Insecochi Codice Prof. Reg. 6 Roma P. A. 12102
UNING	SETAC	ARKE	DOTT. GEOL. DANILLO GALLO
Ing. Renato Vaira Codice Prof. Reg. 6 Torino e Provincia P. A. 60131	Prof. Ing. Matteo Ranieri Codice Prof. Reg. 6 Bari e provincia P. A. 1137	Ing. Giacomino Angerano Codice Prof. Reg. 6 Bari e provincia P. A. 6025	Dot. Geol. Danilo Gallo Codice del Registro della Ingegneria Roma N. 10102
GA&M	INGEGNERIA S.P.A.	INGEGNERIA S.P.A.	INGEGNERIA S.P.A.
Prof. Ing. Matteo Ranieri	Prof. Ing. Luigi Monterisi	Ing. Giacomino Angerano	Dot. Geol. Danilo Gallo
VISTO: IL RESPONSABILE DEL PROCEDIMENTO	RESPONSABILE INTEGRAZIONE DELLE PRESTAZIONI SPECIALISTICHE	IL PROGETTISTA FIRMATARIO DELLA PRESTAZIONE	GEOLOGO
Dot. Ing. Giancarlo LUONGO	Ing. Renato DEL PRETE	Ing. Valerio BAJETTI	Prof. Ing. Geol. Luigi MONTERISI
			COORDINATORE DELLA SICUREZZA IN FASE DI PROGETTAZIONE
			Ing. Fabrizio BAJETTI

HA071

OPERE D'ARTE MAGGIORI: VIADOTTI E PONTI
VIADOTTO BRETTELLA SS.336 - A8 -ASSE PRINCIPALE
IMPALCATO CARREGGIATA SUD
DISPOSIZIONE E PARTICOLARI PREDALLE - Tav. 2 di 2

CODICE PROGETTO	NOME FILE	REVISIONE	SCALA:
HA071_P00V0101STRCP27_A.dwg	HA071_P00V0101STRCP27_A.dwg		1:50/20
PROGETTO	LIV. PROG.	N. PROG.	
M1533	E	1801	
CODICE ELAB.	P00V0101STRCP27	A	
C			
B			
A	EMISSIONE	LUGLIO 2021	ING. RENATO VAIRA
REV.	DESCRIZIONE	DATA	REDDATO
			VERIFICATO
			APPROVATO