



SEZIONE TRASVERSALE CORRENTE
SCALA 1:50

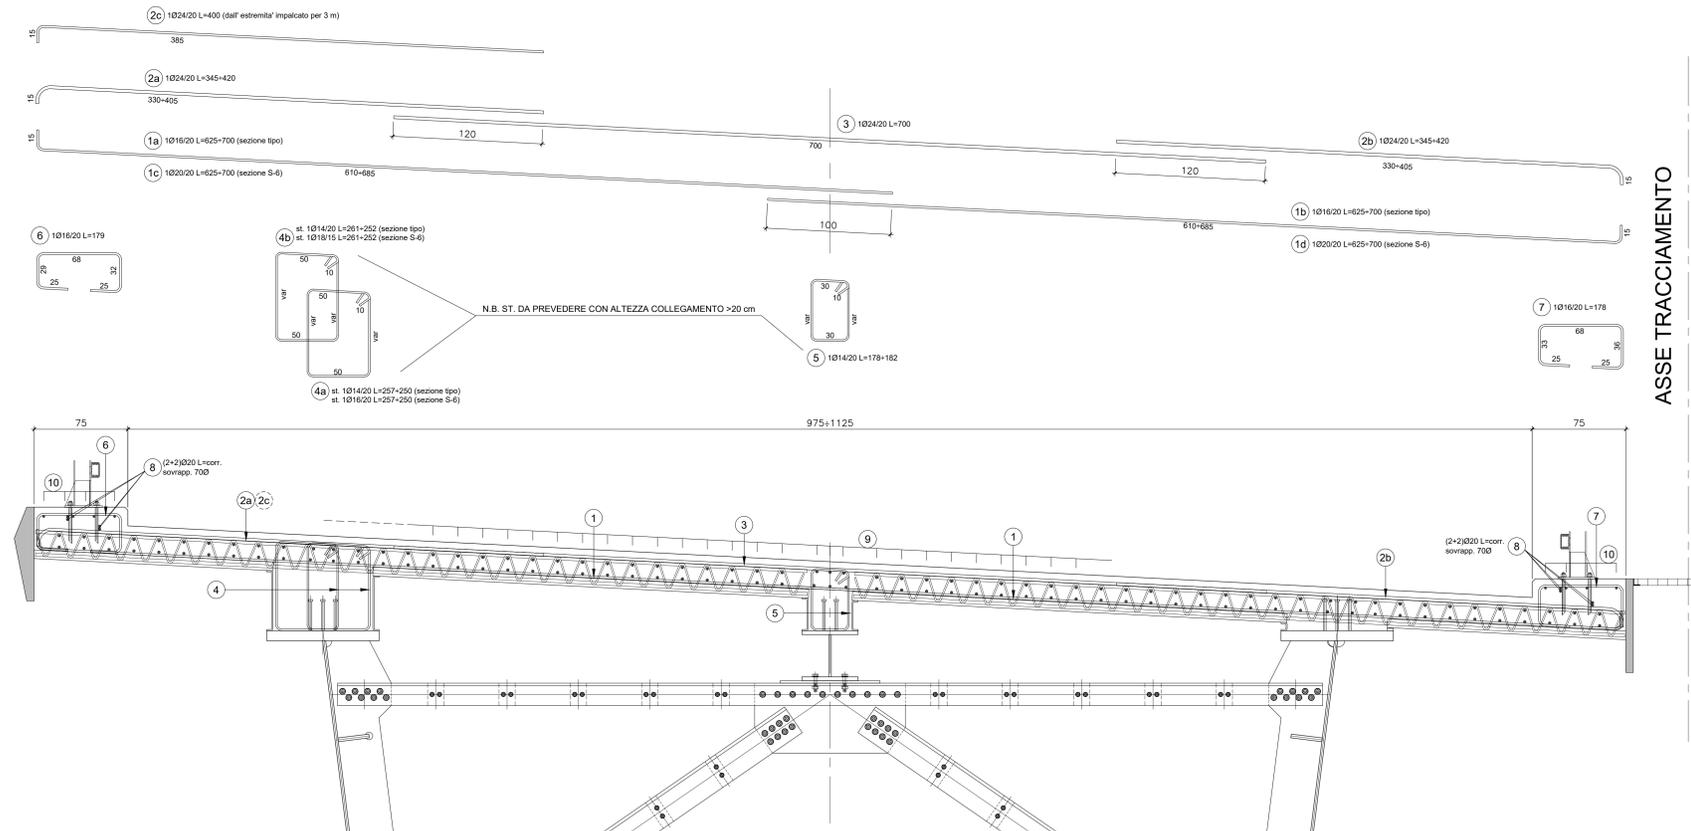

SEZIONE TRASVERSALE IN ALLARGAMENTO
SCALA 1:50

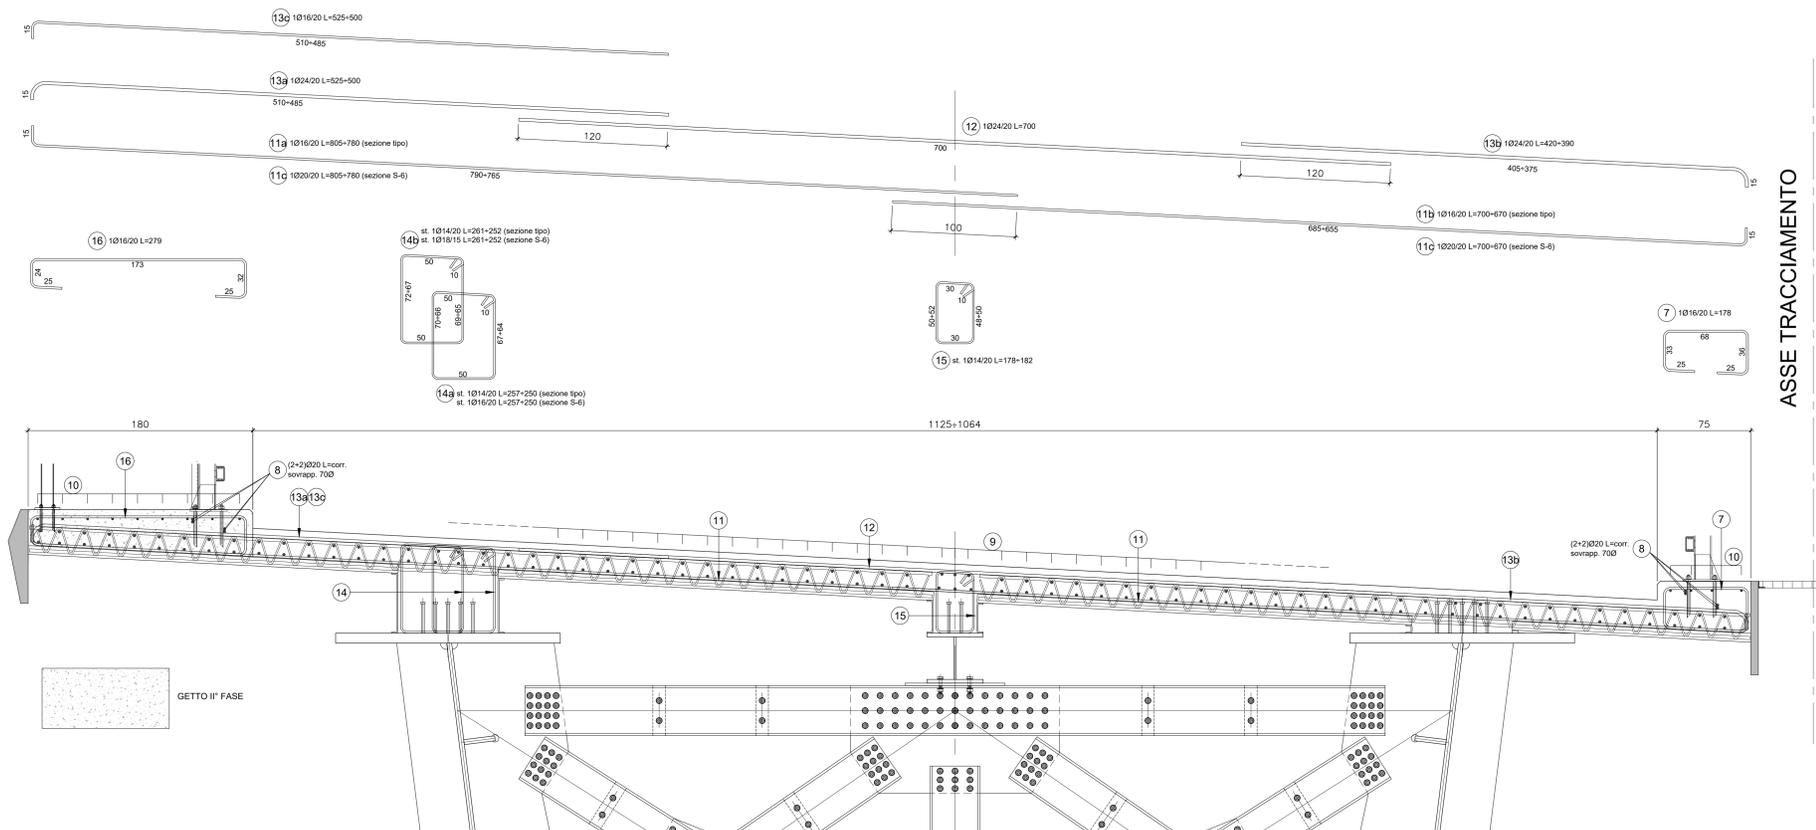

NUOVA S.S. 341 "GALLARATESE" - TRATTO DA SAMARATE A CONFINE
CON LA PROVINCIA DI NOVARA - TRATTO NORD
**STRALCIO FUNZIONALE DAL KM 6+500 (SVINCOLO S.S. 336 NORD)
AL KM 8+844 (SVINCOLO AUTOSTRADA A8)
"BRETTELLA DI GALLARATE"**

PROGETTO ESECUTIVO

STUDIO CORONA Ing. Renato Vanni Architetto	UNING Ing. Renato Vanni Architetto	SETAC Ing. Luigi Marzulli Ingegnere	ARKE Ing. Giuseppe Agostini Ingegnere	EG Ing. Gabriele Scarpini Ingegnere	DOTI. GEOL. DANIO SULLO Dott. Geol. Danilo Gallo Geologo
VISTO IL RESPONSABILE DEL PROCEDIMENTO		RESPONSABILE INTEGRAZIONE DELLE PREVISIONI SPECIALISTICHE	IL PROGETTISTA FIRMATARIO DELLA PRESTAZIONE	IL GEOLOGO	IL COORDINATORE DELLA SICUREZZA IN FASE DI PROGETTAZIONE
Dott. Ing. Giancarlo LUCIGNO		Ing. Valerio BIANCHI	Ing. Valerio BIANCHI	Prof. Ing. Carlo EMP. MONTERISI	Ing. Fabrizio BIANCHI

HA072		OPERE D'ARTE MAGGIORI: VIADOTTI E PONTI VIADOTTO BRETTELLA SS.336 - A8 - ASSE PRINCIPALE CARREGGIALE NORD ARMATURA SOLETTA IMPALCATO - Tav. 1 di 2	
CODICE PROGETTO	NOME FILE	REVISIONE	SCALA: 1:20
PROGETTO	HA072_P00V01STRAR19_A.dwg		
ELAB.	M1533 E 1801		
ELAB.	CODICE P00V0101STRAR19		
C			
B			
A	EMMISSIONE	MARZO 2021	ING. RENATO VIANI
REV.	DESCRIZIONE	DATA	ING. VALERIO BIANCHI
			ING. RENATO VIANI
			ING. VALERIO BIANCHI
			ING. RENATO VIANI