




SEZIONE TRASVERSALE IN CORRISPONDENZA DELLE SPALLA A
SCALA 1:50

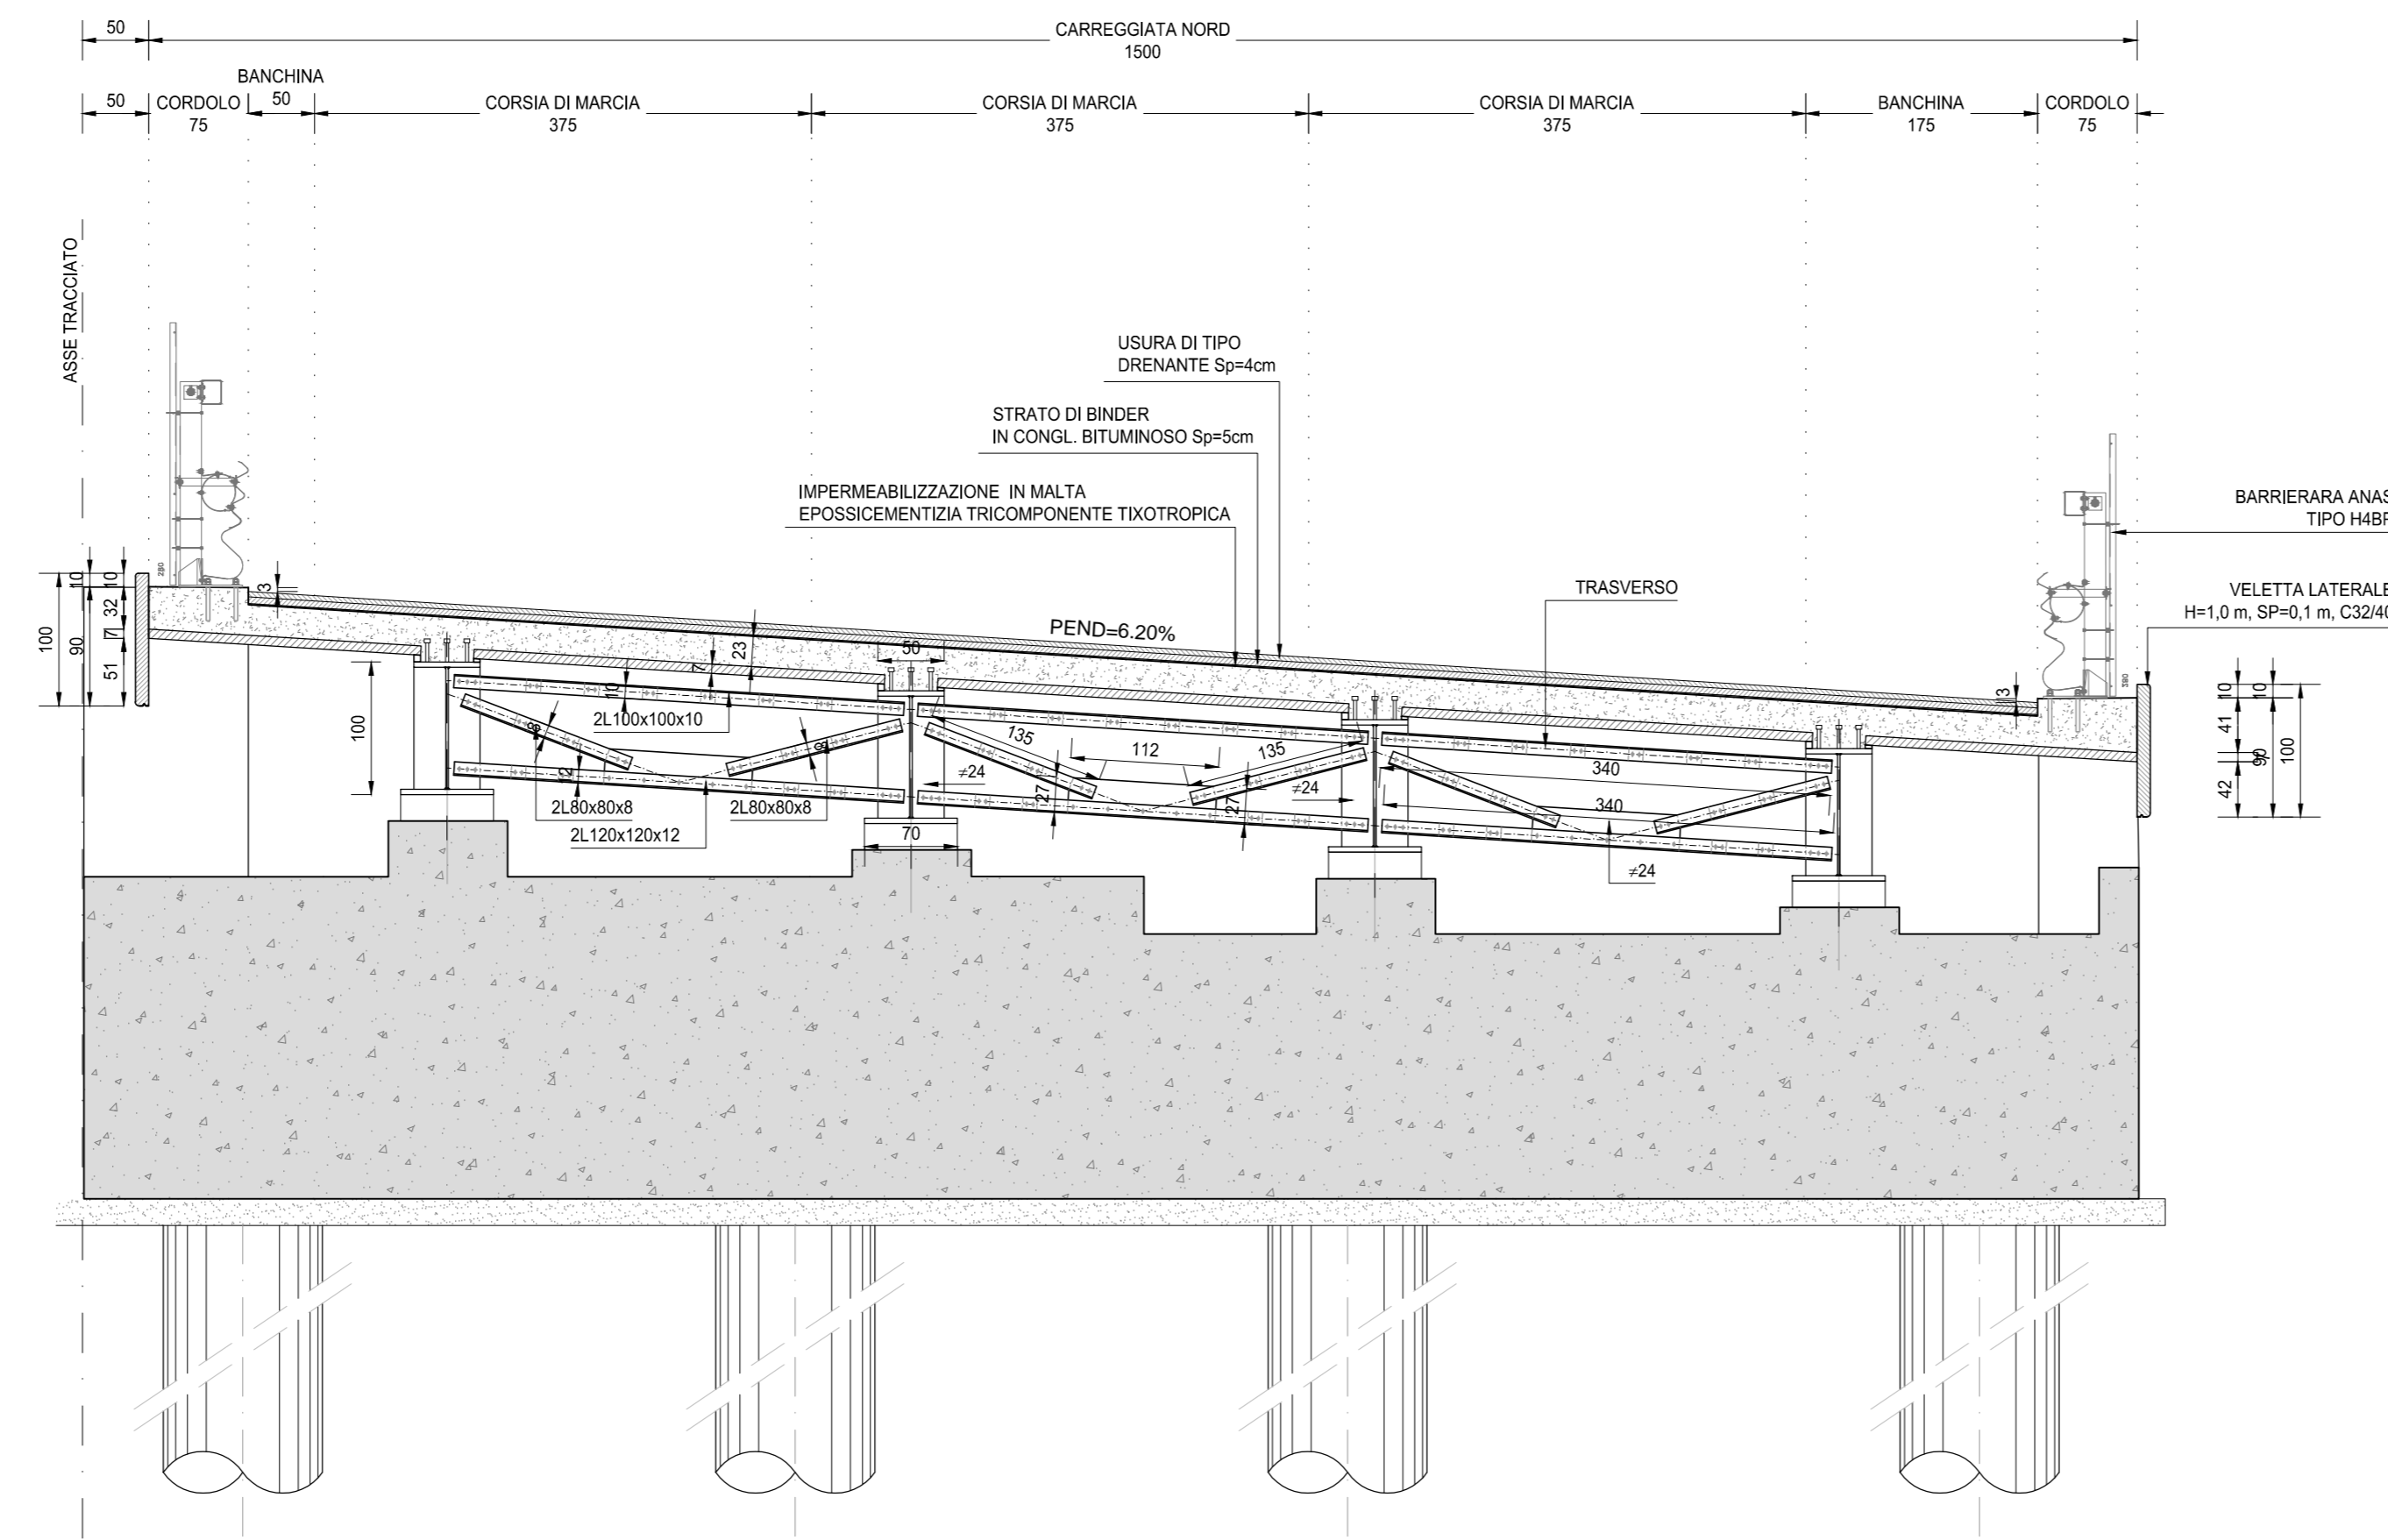

SEZIONE TRASVERSALE TIPO SULLE PILE
SCALA 1:50

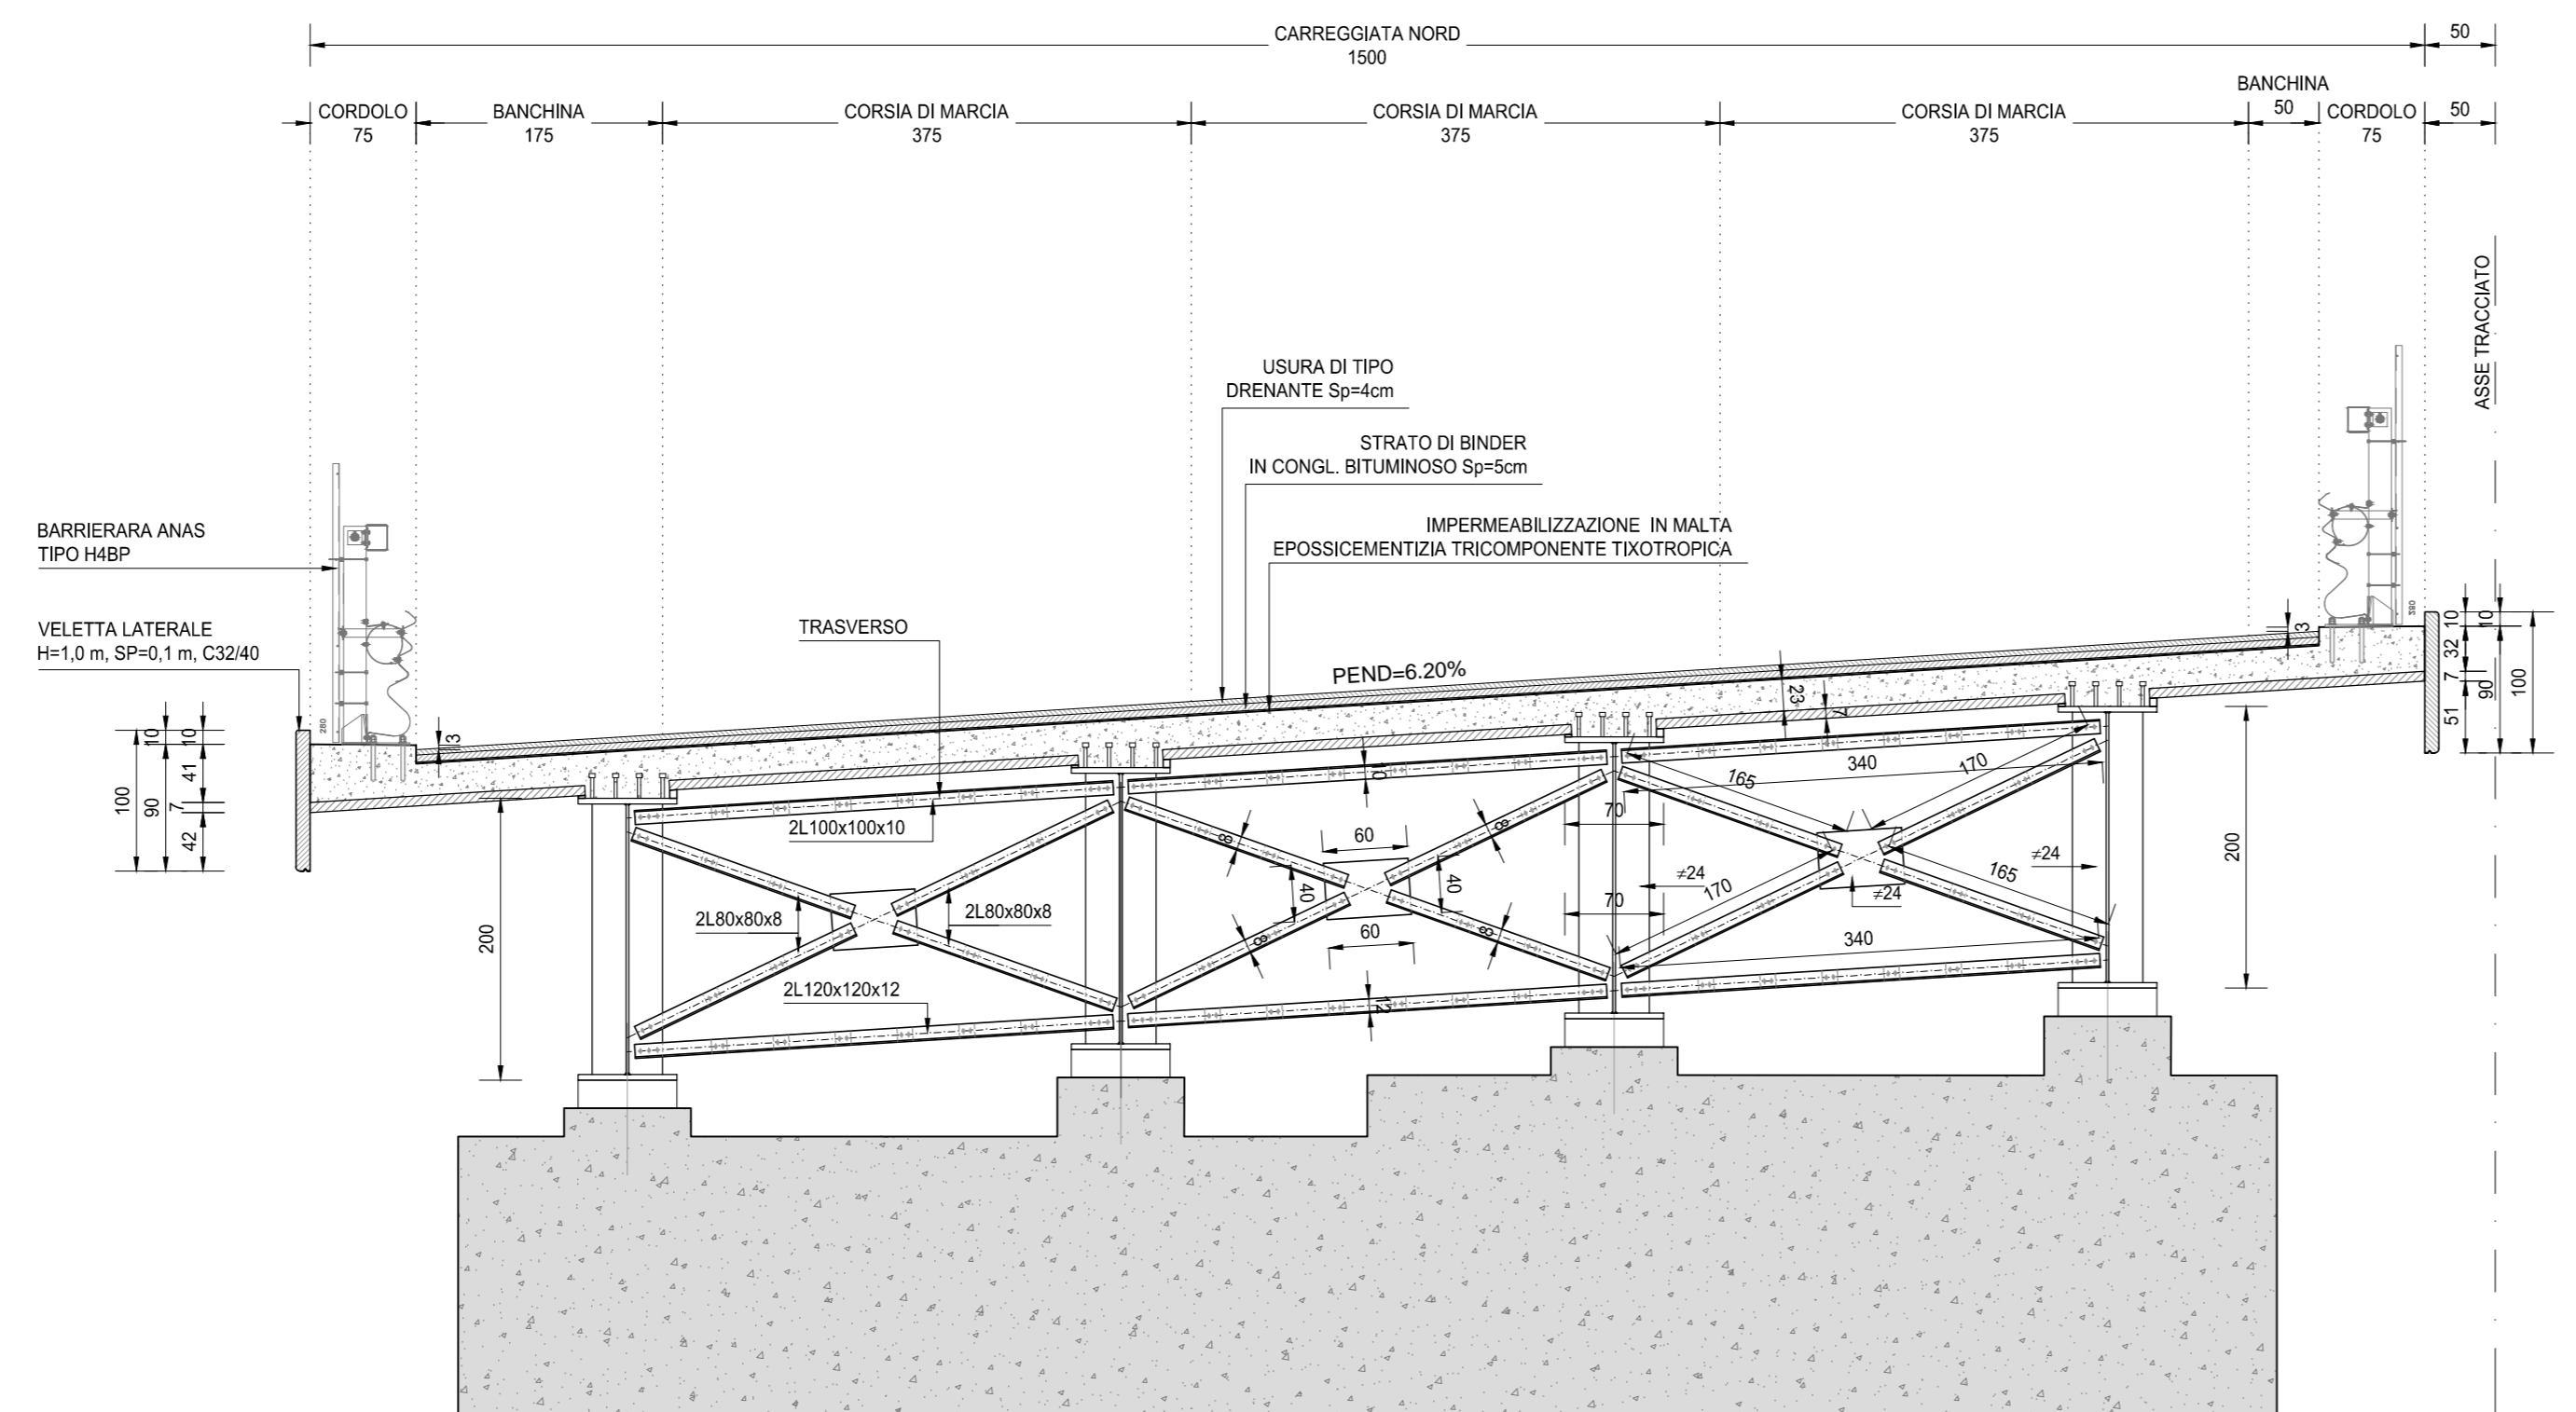

SEZIONE TRASVERSALE IN CORRISPONDENZA DELLE SPALLA B
SCALA 1:50

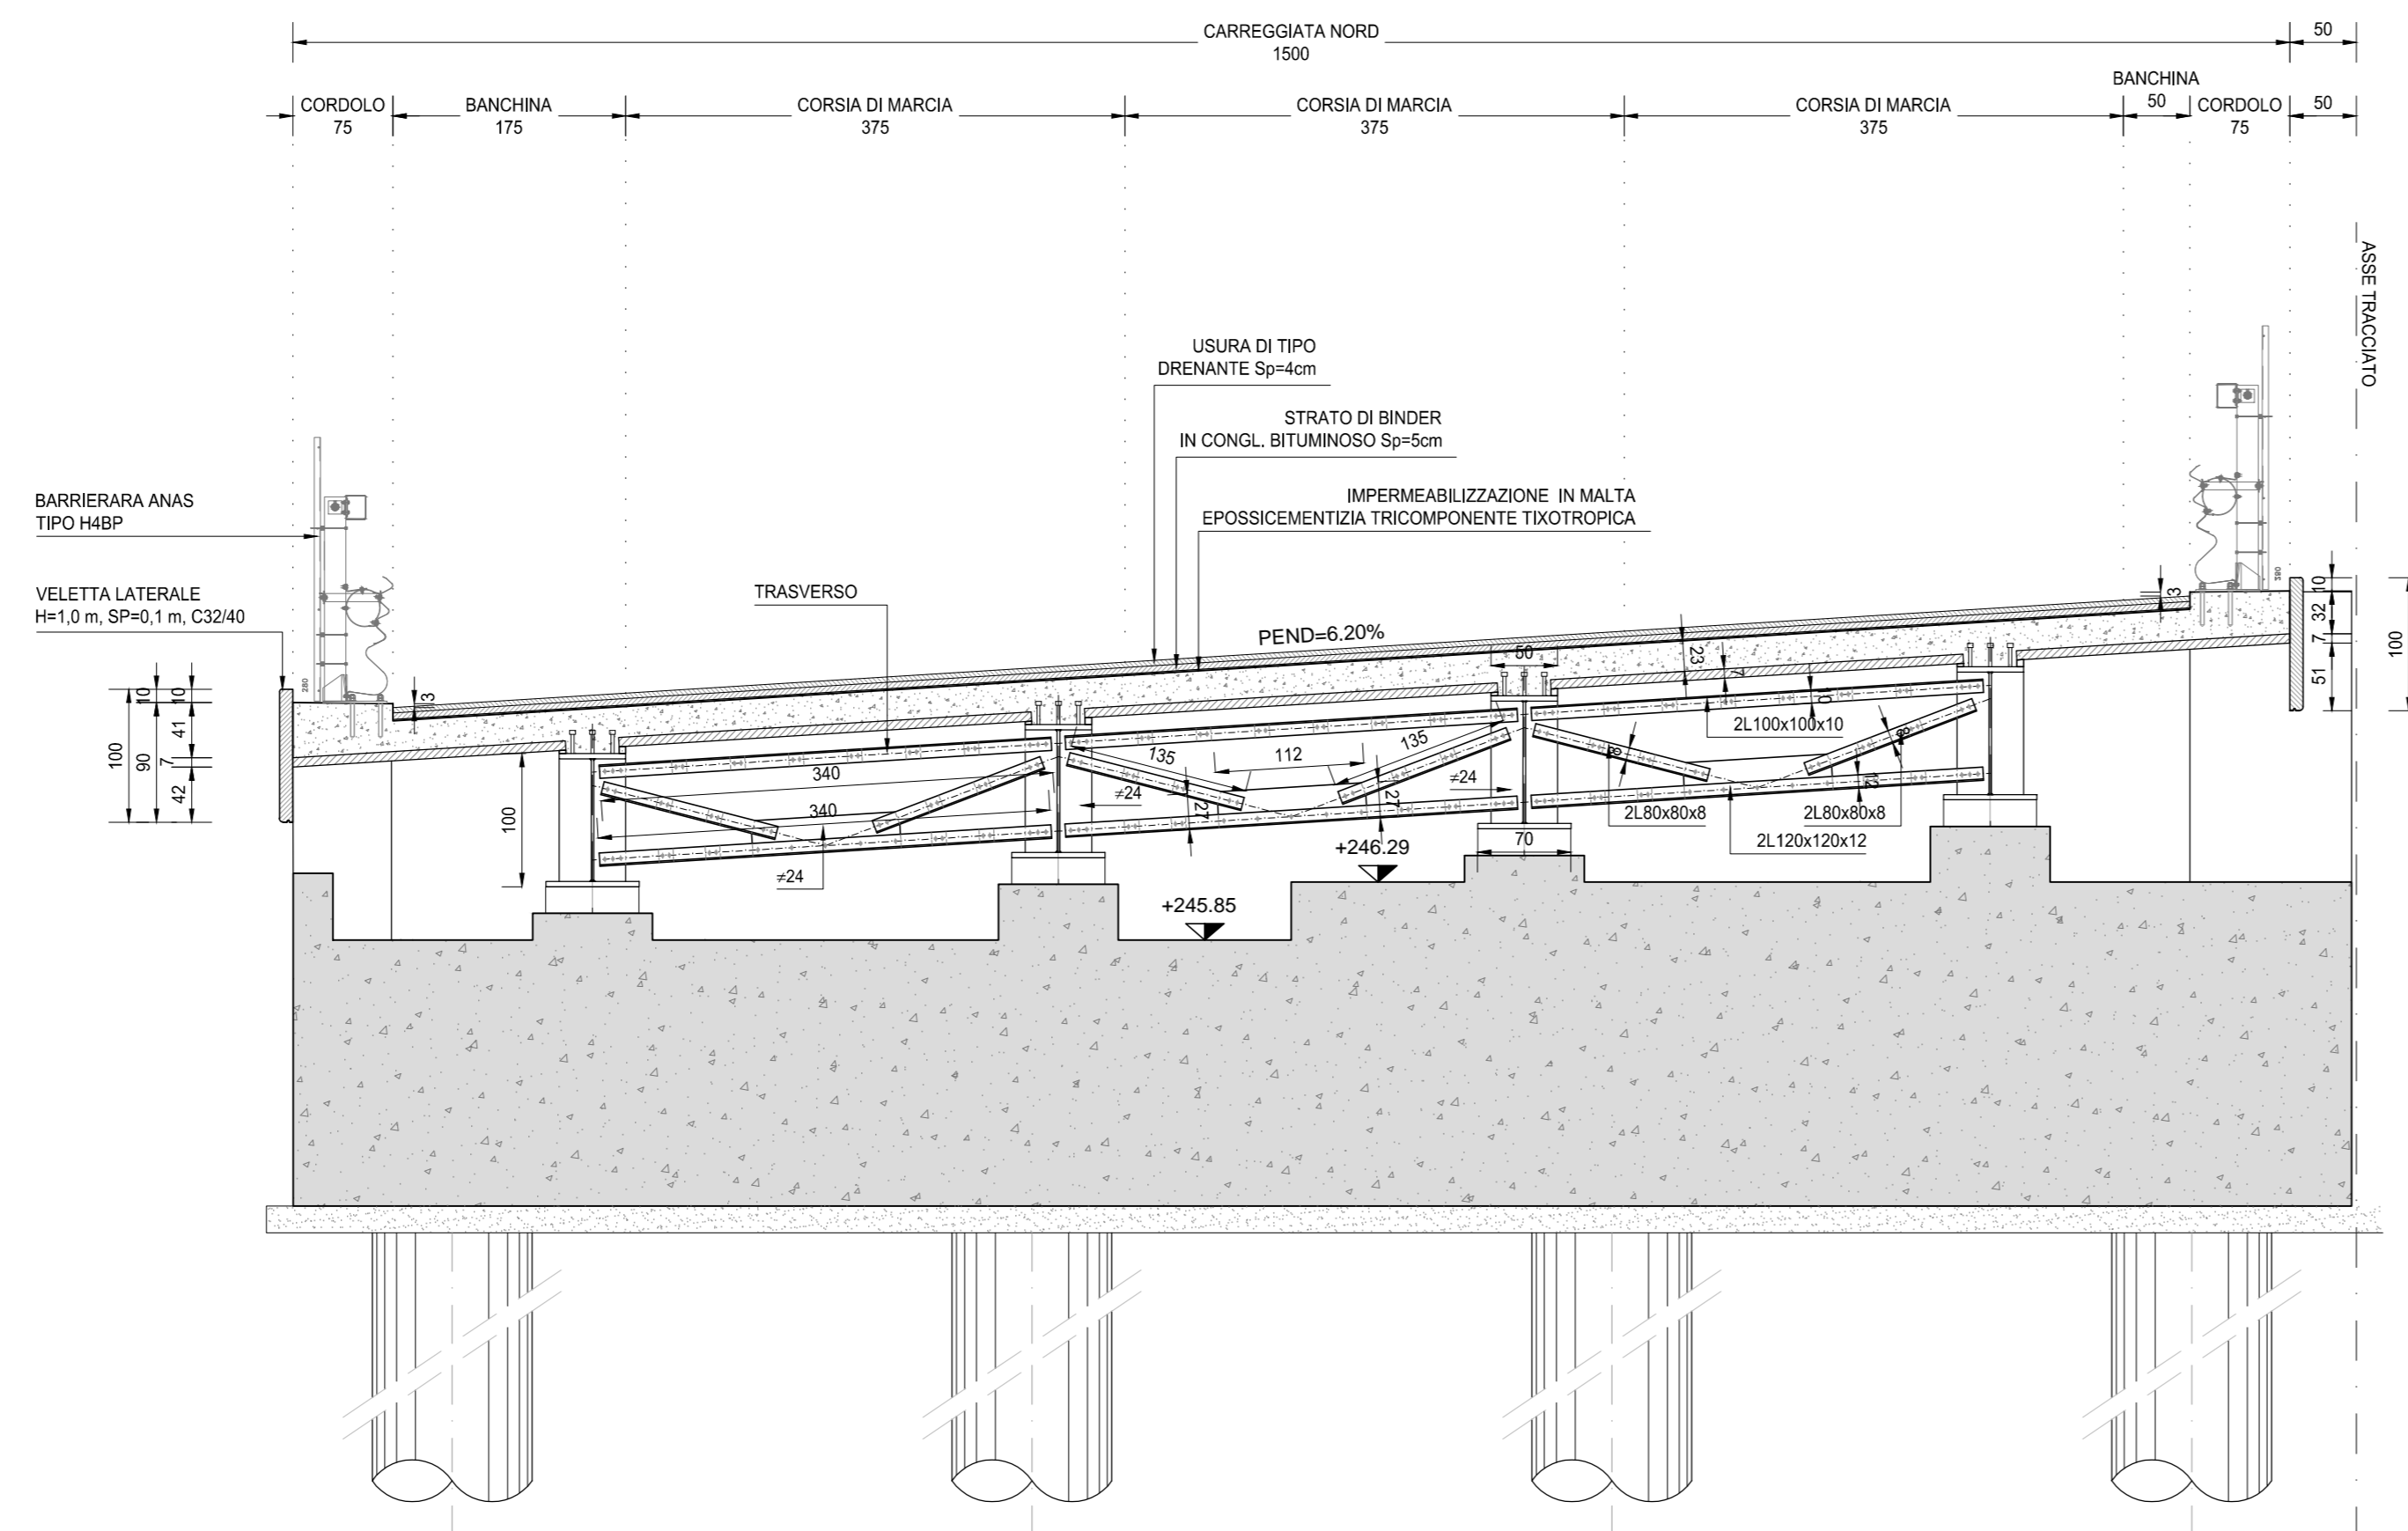

RICHIAMI AD ALTRI ELABORATI
PER LA DEFINIZIONE DELLE CARATTERISTICHE DEI MATERIALI **HB003 - P00VI02STRSC01**

anas ANAS S.p.A.
Direzione Progettazione e Realizzazione Lavori

NUOVA S.S. 341 "GALLARATESE" - TRATTO DA SAMARATE A CONFINE
CON LA PROVINCIA DI NOVARA - TRATTO NORD
**STRALCIO FUNZIONALE DAL KM 6+500 (SVINCOLO S.S. 336 NORD)
AL KM 8+844 (SVINCOLO AUTOSTRADA A8)
"BRETTELLA DI GALLARATE"**

PROGETTO ESECUTIVO

STUDIO CORONA Ing. Renato Vanni Architetto Piazzale S. Maria, 1 00187 Roma	UNING Ing. Valerio Spadri Ingegnere Via S. Maria, 1 00187 Roma	SETAC Prof. Ing. Luigi Rossetti Ingegnere Via S. Maria, 1 00187 Roma	ARKE Ing. Giuseppe Agostini Ingegnere Via S. Maria, 1 00187 Roma	EG Ing. Gabriele Esposito Ingegnere Via S. Maria, 1 00187 Roma
---	---	---	---	---

VISTO IL RESPONSABILE DEL PROCEDIMENTO
INTEGRAZIONE DELLE PREVISIONI SPECIALISTICHE
IL PROGETTISTA FIRMATARIO DELLA PRESTAZIONE
GEOLOGO
COORDINATORE DELLA SICUREZZA IN FASE DI PROGETTAZIONE

HB 007		H-PROGETTO STRUTTURALE-OPERE PRINCIPALI	
HC - V104 - VIADOTTO VASCHE DI SPAGLIO - IMPALCATO NORD		Sezioni trasversali tipo	
CODICE PROGETTO	NOME FILE	REVISIONE	SCALA:
PROGETTO	HB007-P00VI02STRDT01_A.dwg		
ELAB.	P00VI02STRDT01	A	1:50
C			
B			
A	EMMISSIONE	MARZO 2021	ARCH. MAURO BARISIO
REV.	DESCRIZIONE	DATA	REDATTO
			VERIFICATO
			APPROVATO