SEZIONE A-A
SCALA 1:50

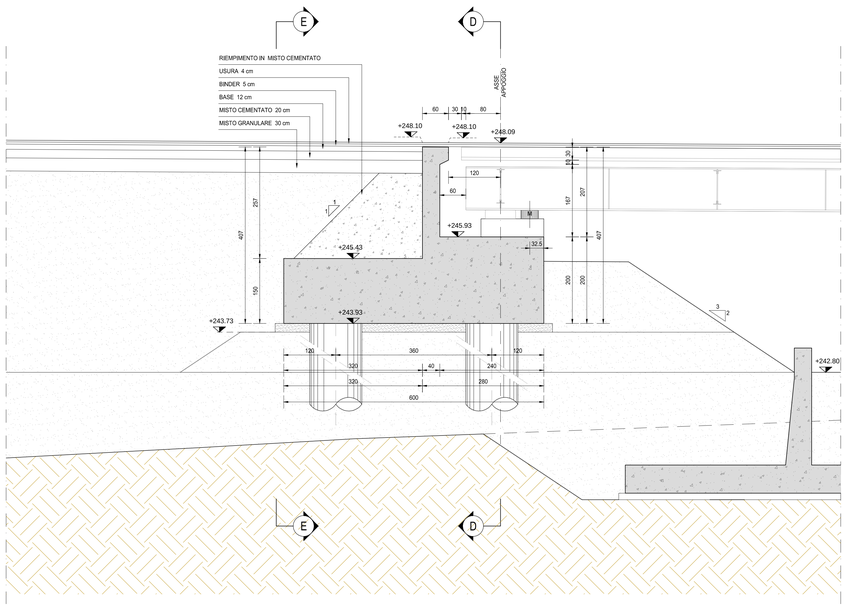

SEZIONE B-B
SCALA 1:50

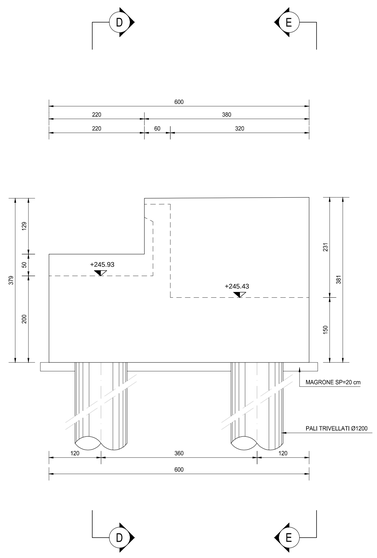

SEZIONE C-C
SCALA 1:50

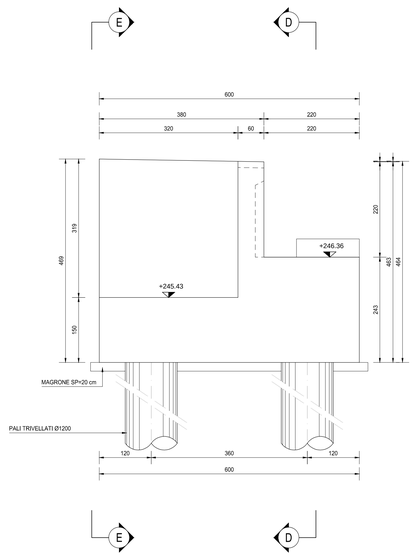

SEZIONE D-D
SCALA 1:50

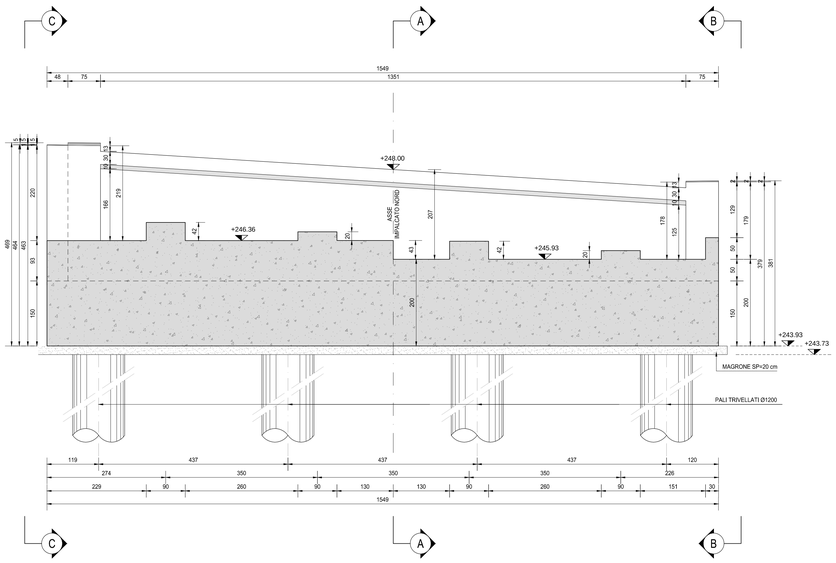

SEZIONE E-E
SCALA 1:50

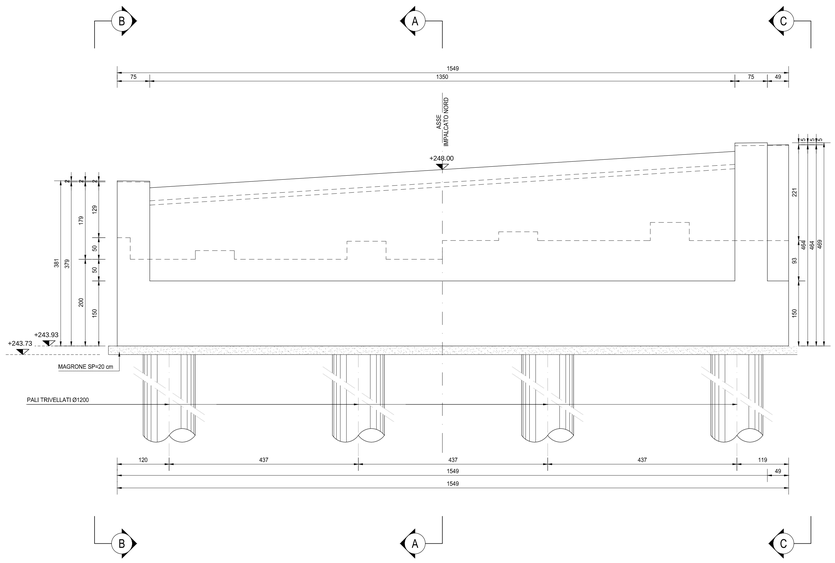

RICHIAMI AD ALTRI ELABORATI

PER LA DEFINIZIONE DELLE CARATTERISTICHE DEI MATERIALI	HB002 - P00VI02STRSC01

ANAS S.p.A.
Direzione Progettazione e Realizzazione Lavori

NUOVA S.S. 341 "GALLARATESE" - TRATTO DA SAMARATE A CONFINE CON LA PROVINCIA DI NOVARA - TRATTO NORD

STRALCIO FUNZIONALE DAL KM 6+500 (SVINCOLO S.S. 336 NORD) AL KM 8+844 (SVINCOLO AUTOSTRADA A8) "BRETELLA DI GALLARATE"

PROGETTO ESECUTIVO

STUDIO CORONA Ing. Renato Vaira Ordine degli Ingg. di Roma e provincia n° 4663 RI	Ing. Valerio Bajetti Ordine degli Ingg. di Roma e provincia n° 8-9001	ING. RENATO DEL PRETE Ing. Renato Del Prete Ordine degli Ingg. di Bari e provincia n° 3000	ECOPLAN Arch. Nicoletta Frattini Ordine degli Arch. di Torino e provincia n° 4-4100	EG Engineering & Graphics S.r.l. Ing. Gabriele Incecchi Ordine degli Ingg. di Roma e provincia n° 4-4700
	CONSORZIO UNING Prof. Ing. Matteo Ranieri Ordine degli Ingg. di Bari e provincia n° 1100	SETAC Prof. Ing. Luigi Monteriso Ordine degli Ingg. di Bari e provincia n° 4-2000	ARKE' INGEGNERIA Ing. Gioacchino Angarano Ordine degli Ingg. di Bari e provincia n° 4-2000	DOTT. GEOL. DANILO GALLO Dott. Geol. Danilo Gallo Ordine dei Geologi della Puglia n° 30

VISTO: IL RESPONSABILE DEL PROCEDIMENTO	RESPONSABILE INTEGRAZIONE DELLE PRESTAZIONI SPECIALISTICHE	IL PROGETTISTA FIRMATARIO DELLA PRESTAZIONE	GEOLOGO	COORDINATORE DELLA SICUREZZA IN FASE DI PROGETTAZIONE
Dott. Ing. Giancarlo LUONGO	Ing. Renato DEL PRETE	Ing. Valerio BAJETTI	Prof. Ing. Luigi MONTERISI	Ingl. Gaetano RANIERI

HB 013	H-PROGETTO STRUTTURALE-OPERE PRINCIPALI HC - VI04 - VIADOTTO VASCHE DI SPAGLIO - IMPALCATO NORD Carpenteria spalla A - Tavola 02 di 02		
CODICE PROGETTO PROGETTO M533 LIV. PROG. E N. PROG. 1801	NOME FILE HB013-P00VI02STRCP05_A.dwg CODICE ELAB. P00VI02STRCP05	REVISIONE A	SCALA: 1:50

REV.	DESCRIZIONE	DATA	REDATTO	VERIFICATO	APPROVATO
C					
B					
A	EMISSIONE	MARZO 2021	ARCH. MAURO SASSO	ING. VALERIO BAJETTI	ING. RENATO DEL PRETE