




SEZIONE A-A
SCALA 1:50

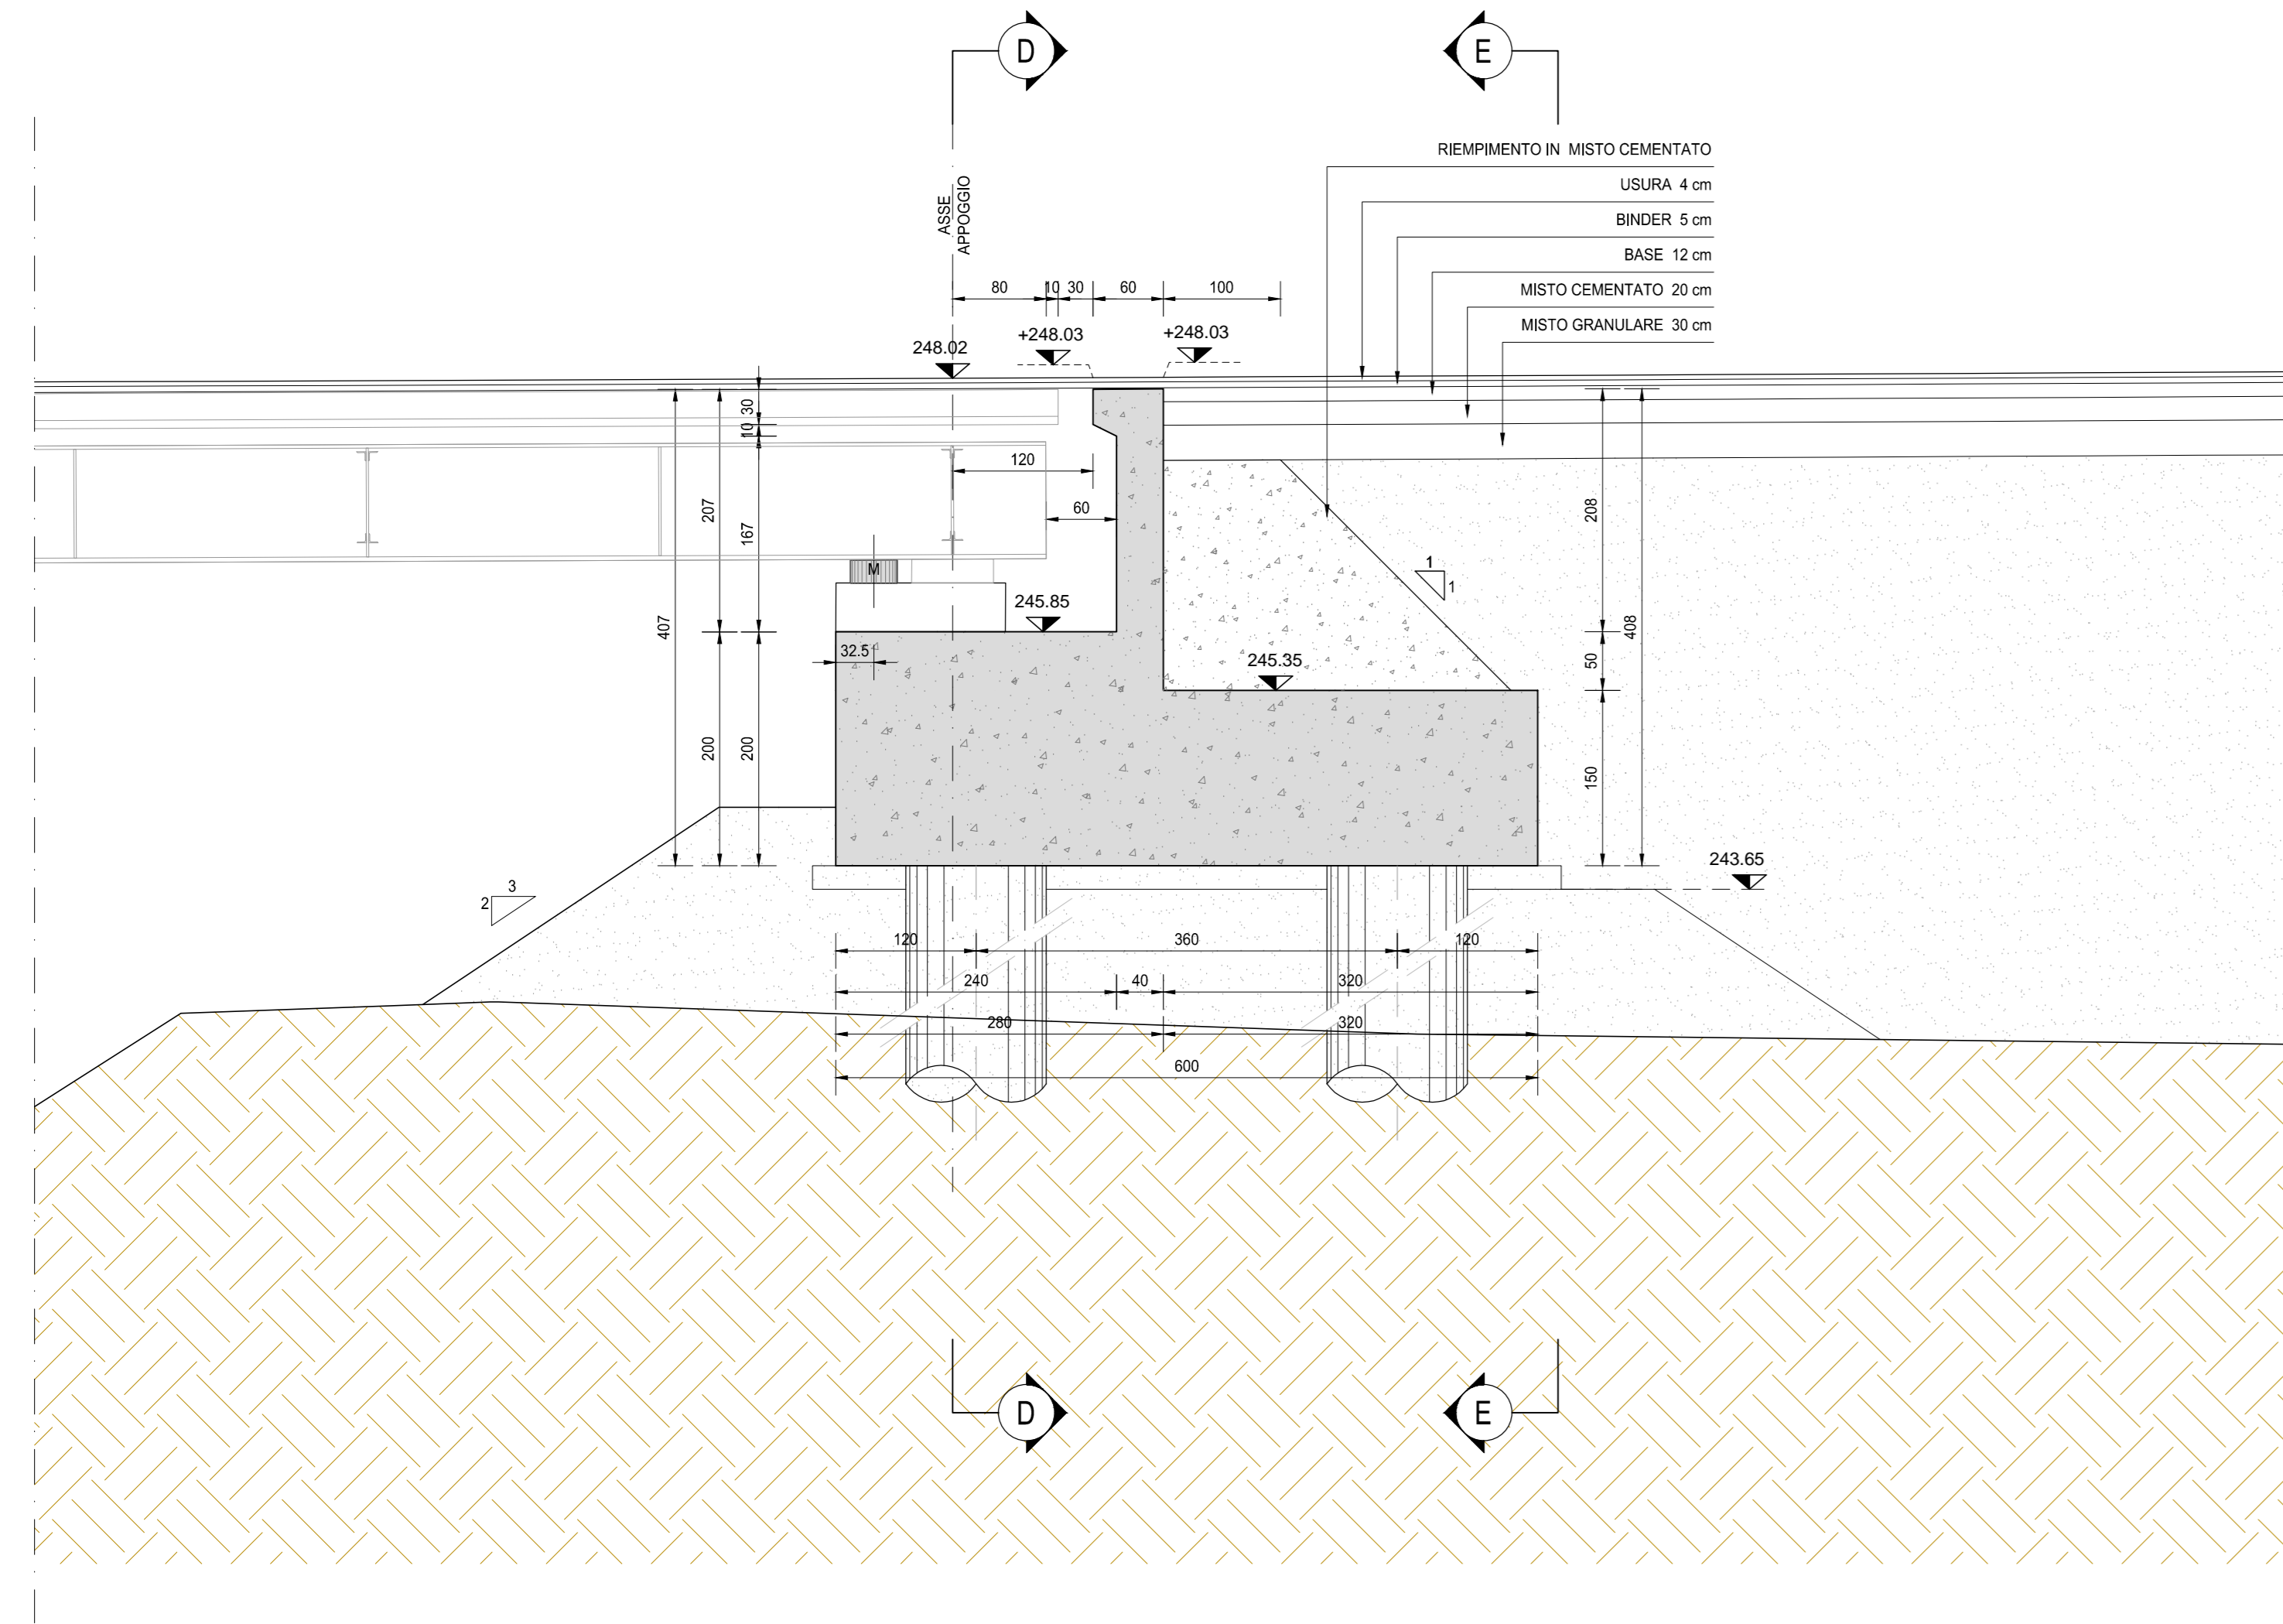


SEZIONE B-B
SCALA 1:50

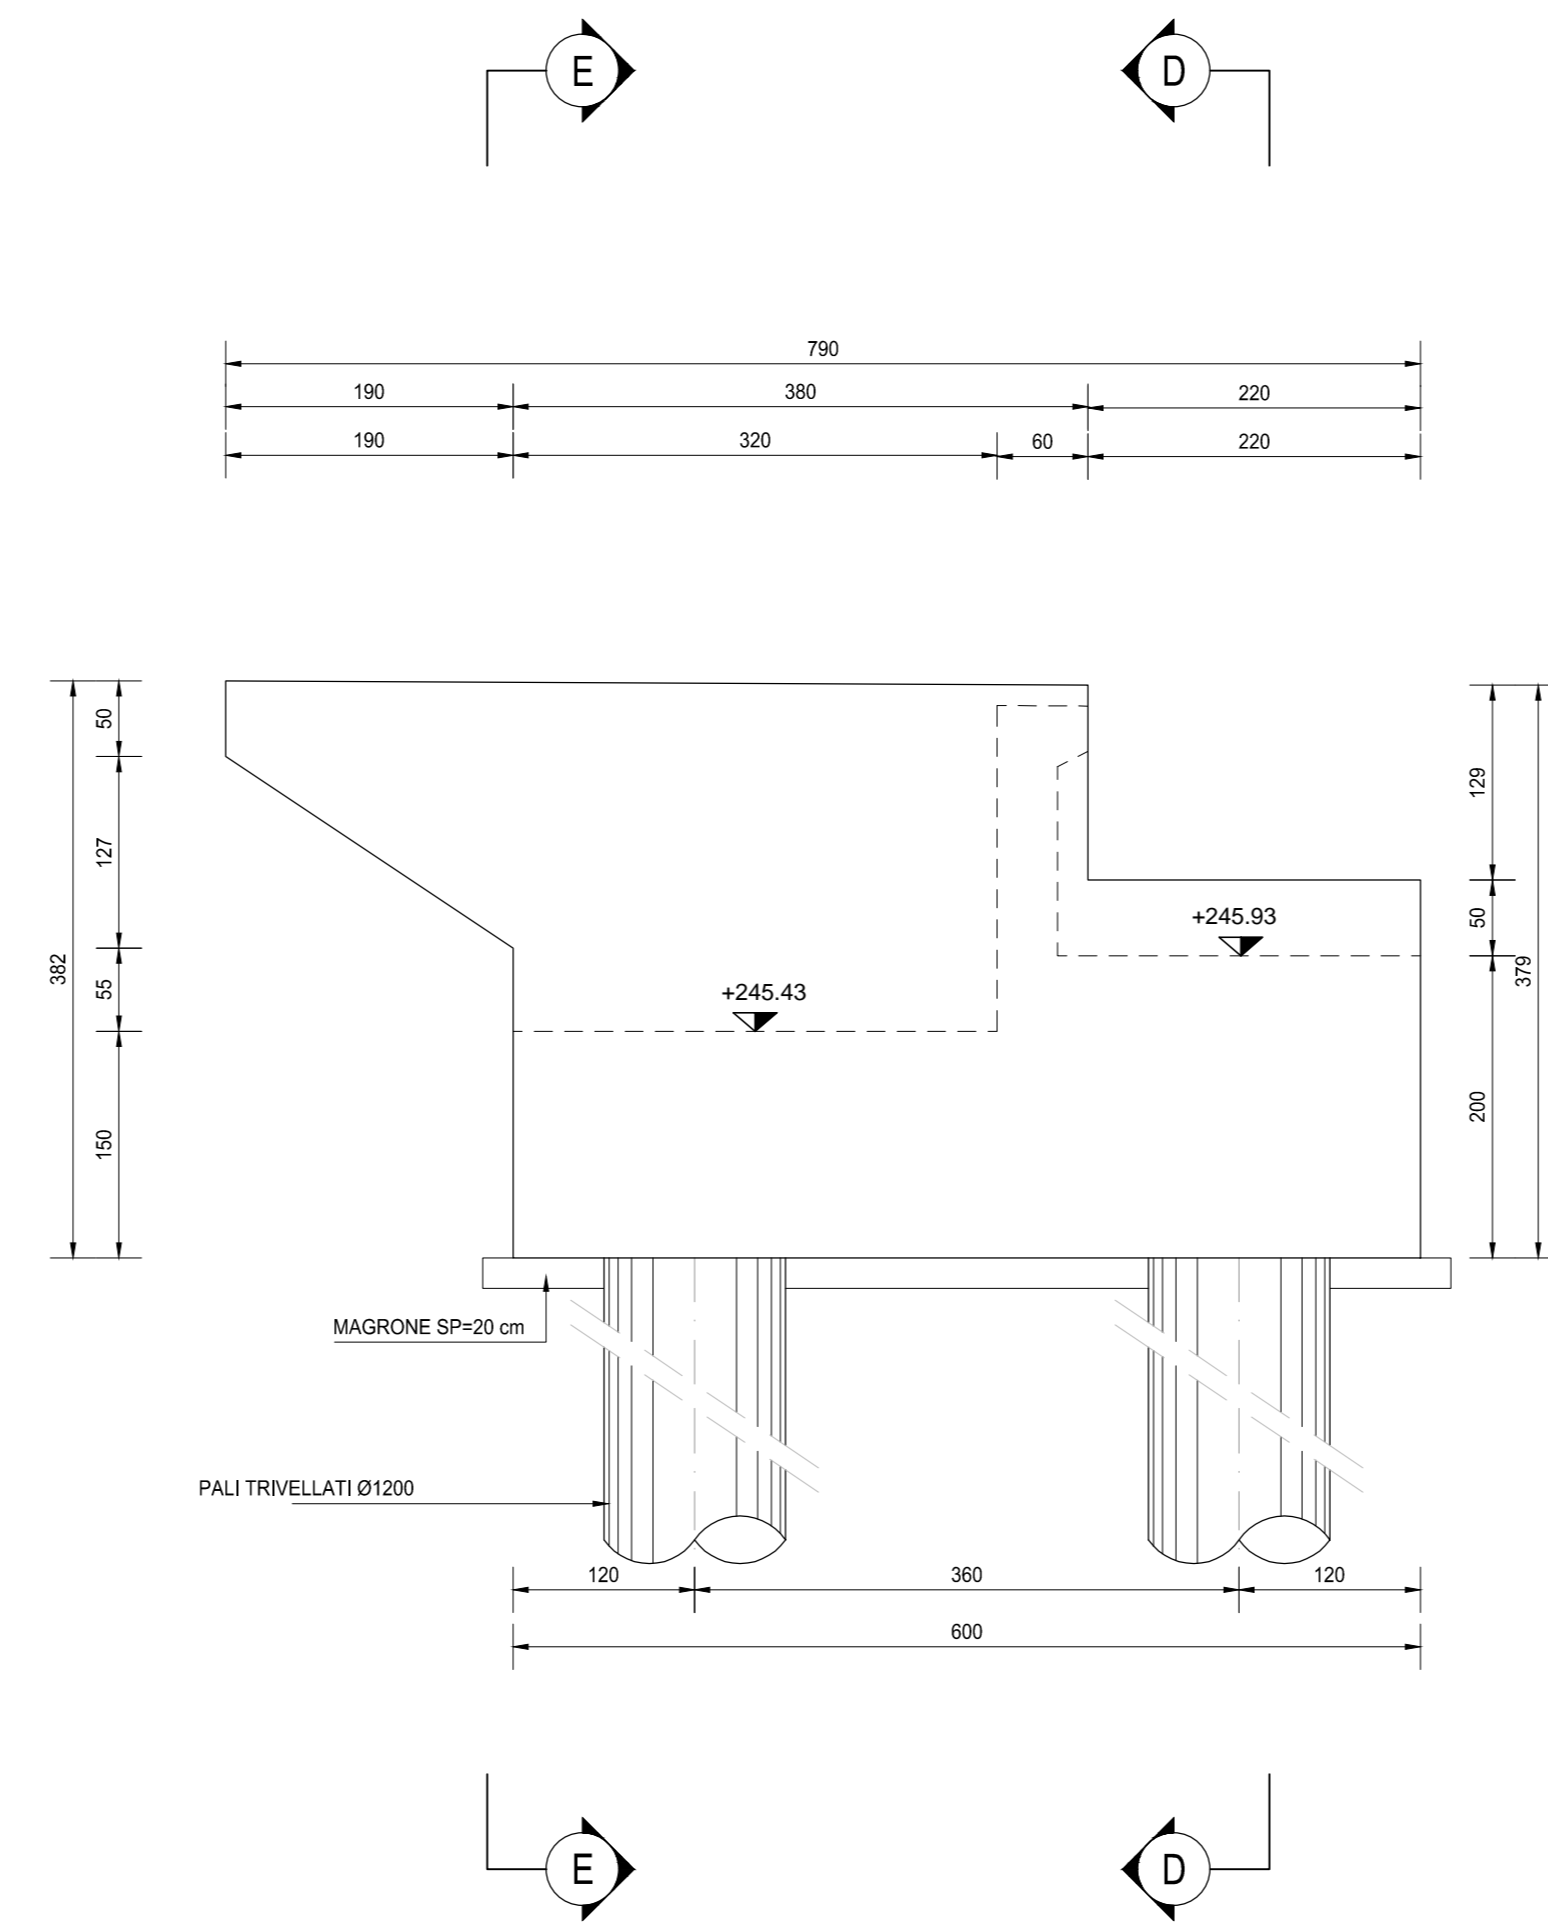


SEZIONE C-C
SCALA 1:50

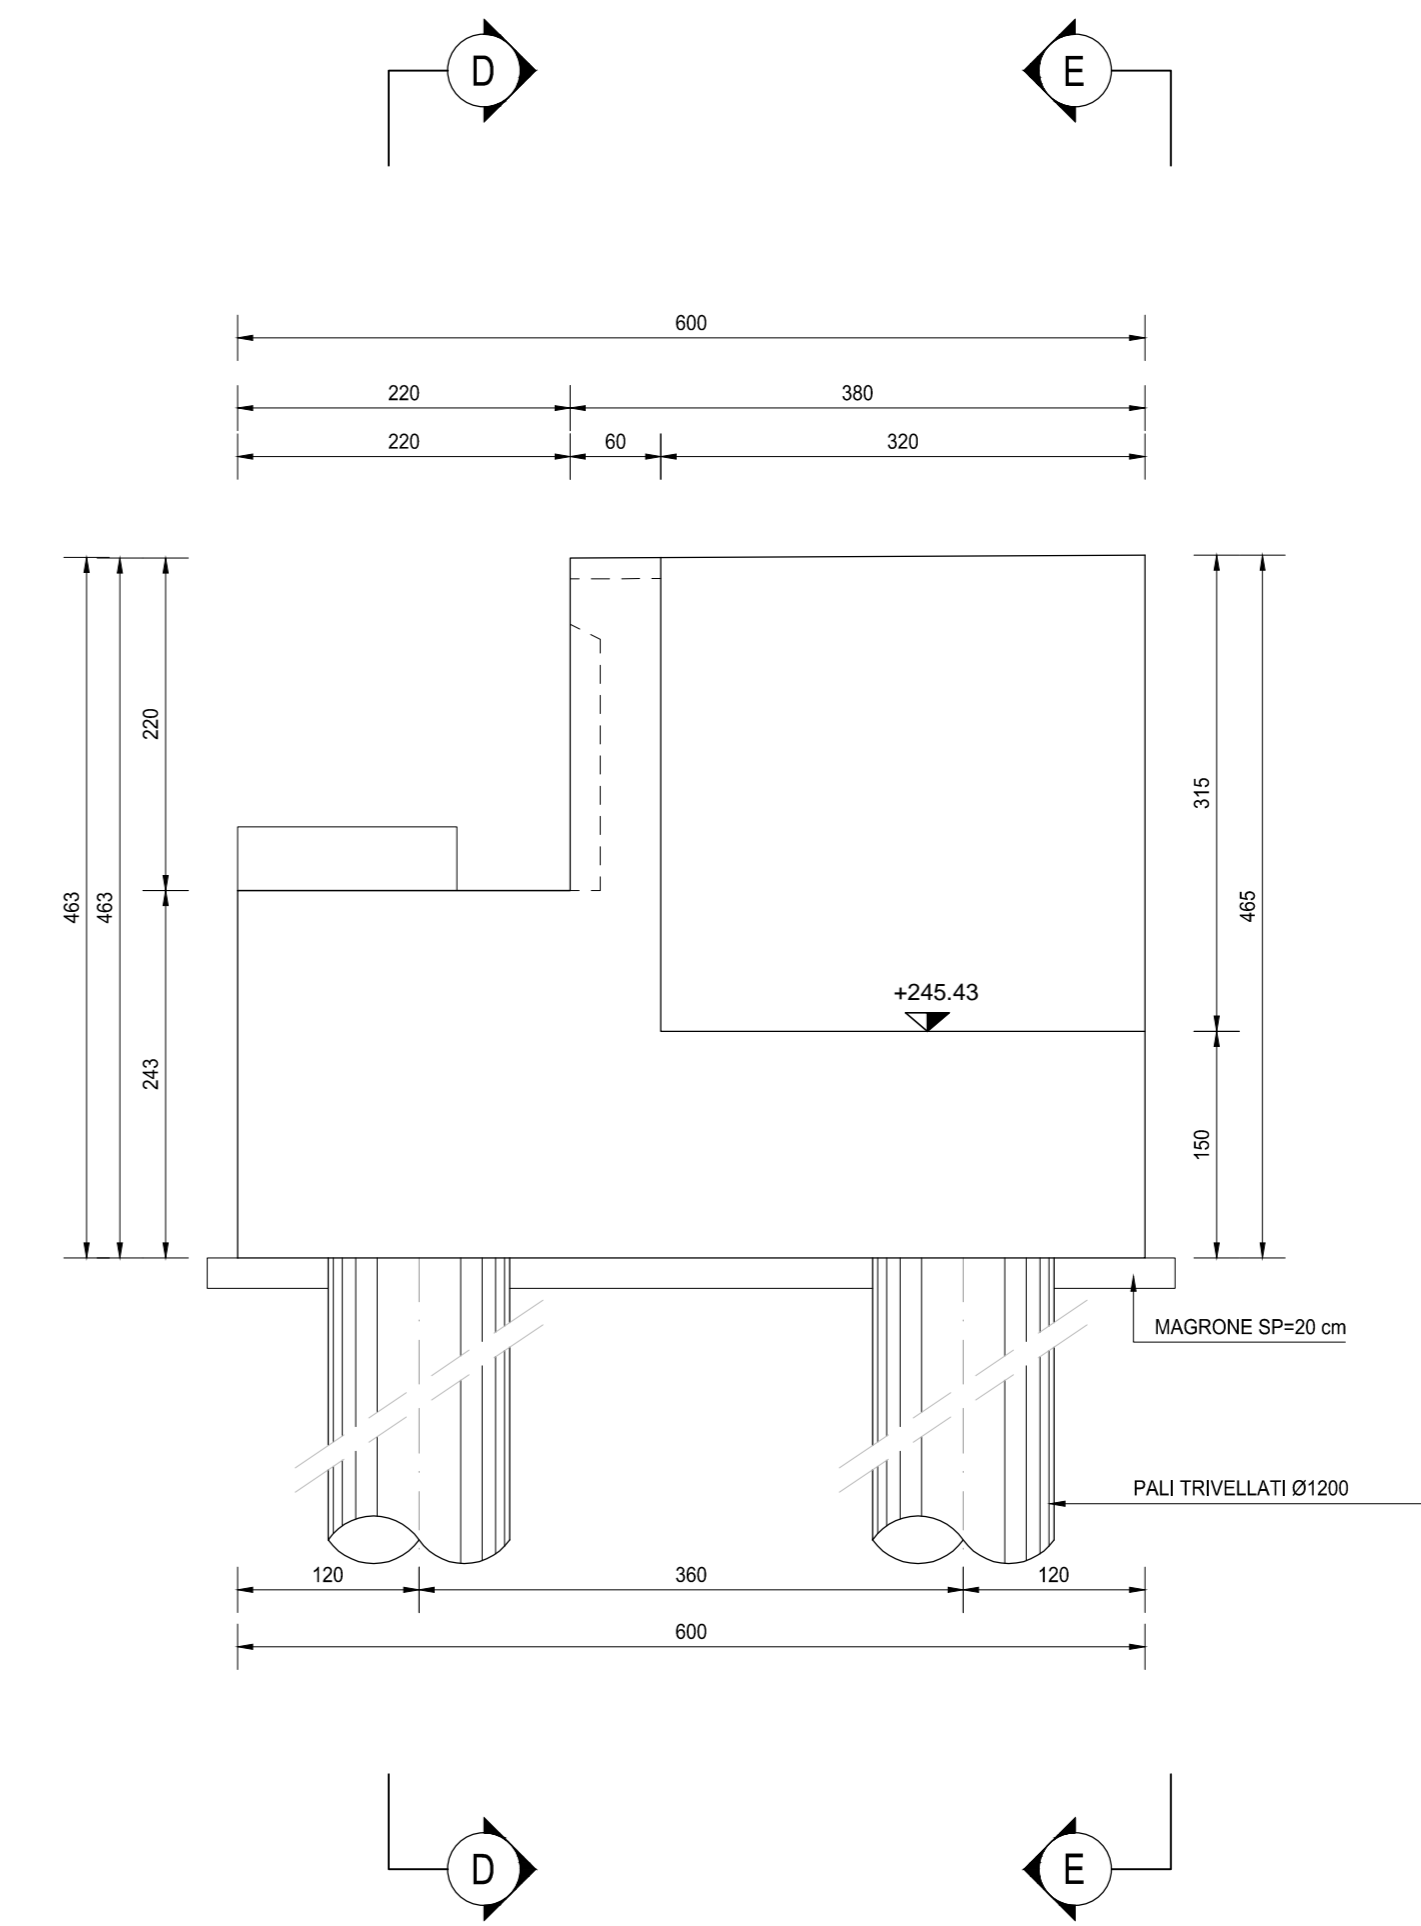

SEZIONE D-D
SCALA 1:50

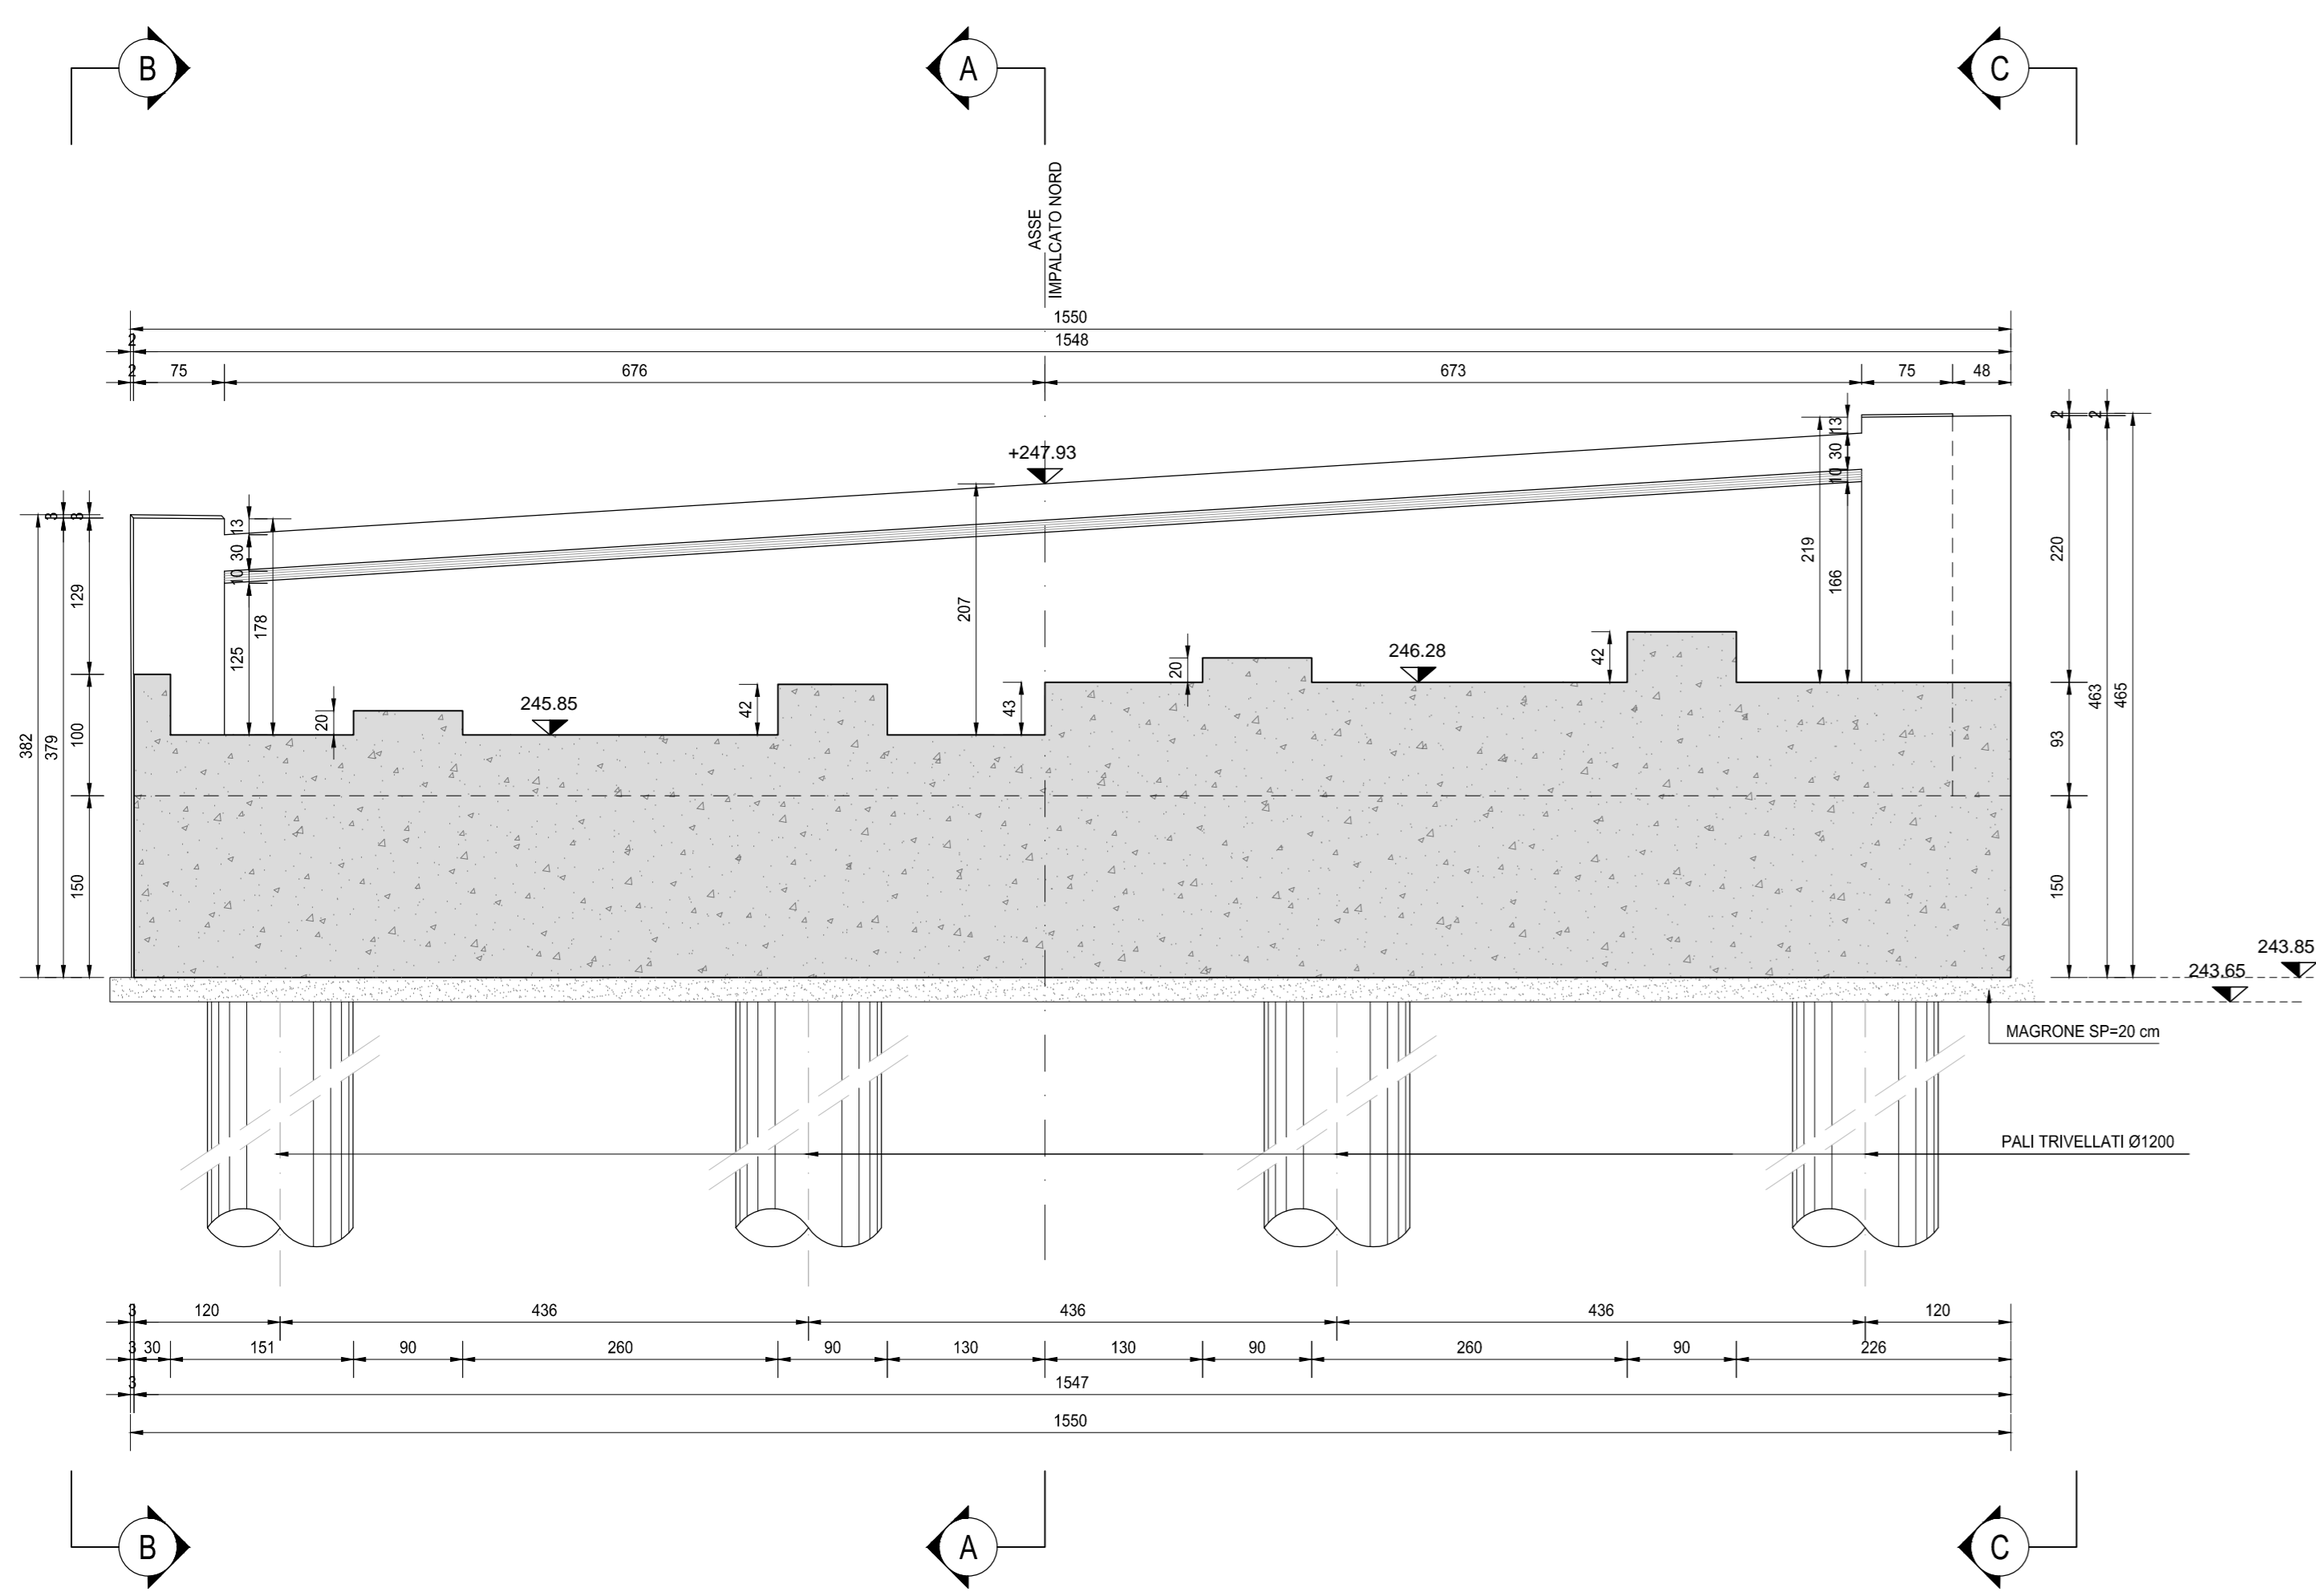

SEZIONE E-E
SCALA 1:50

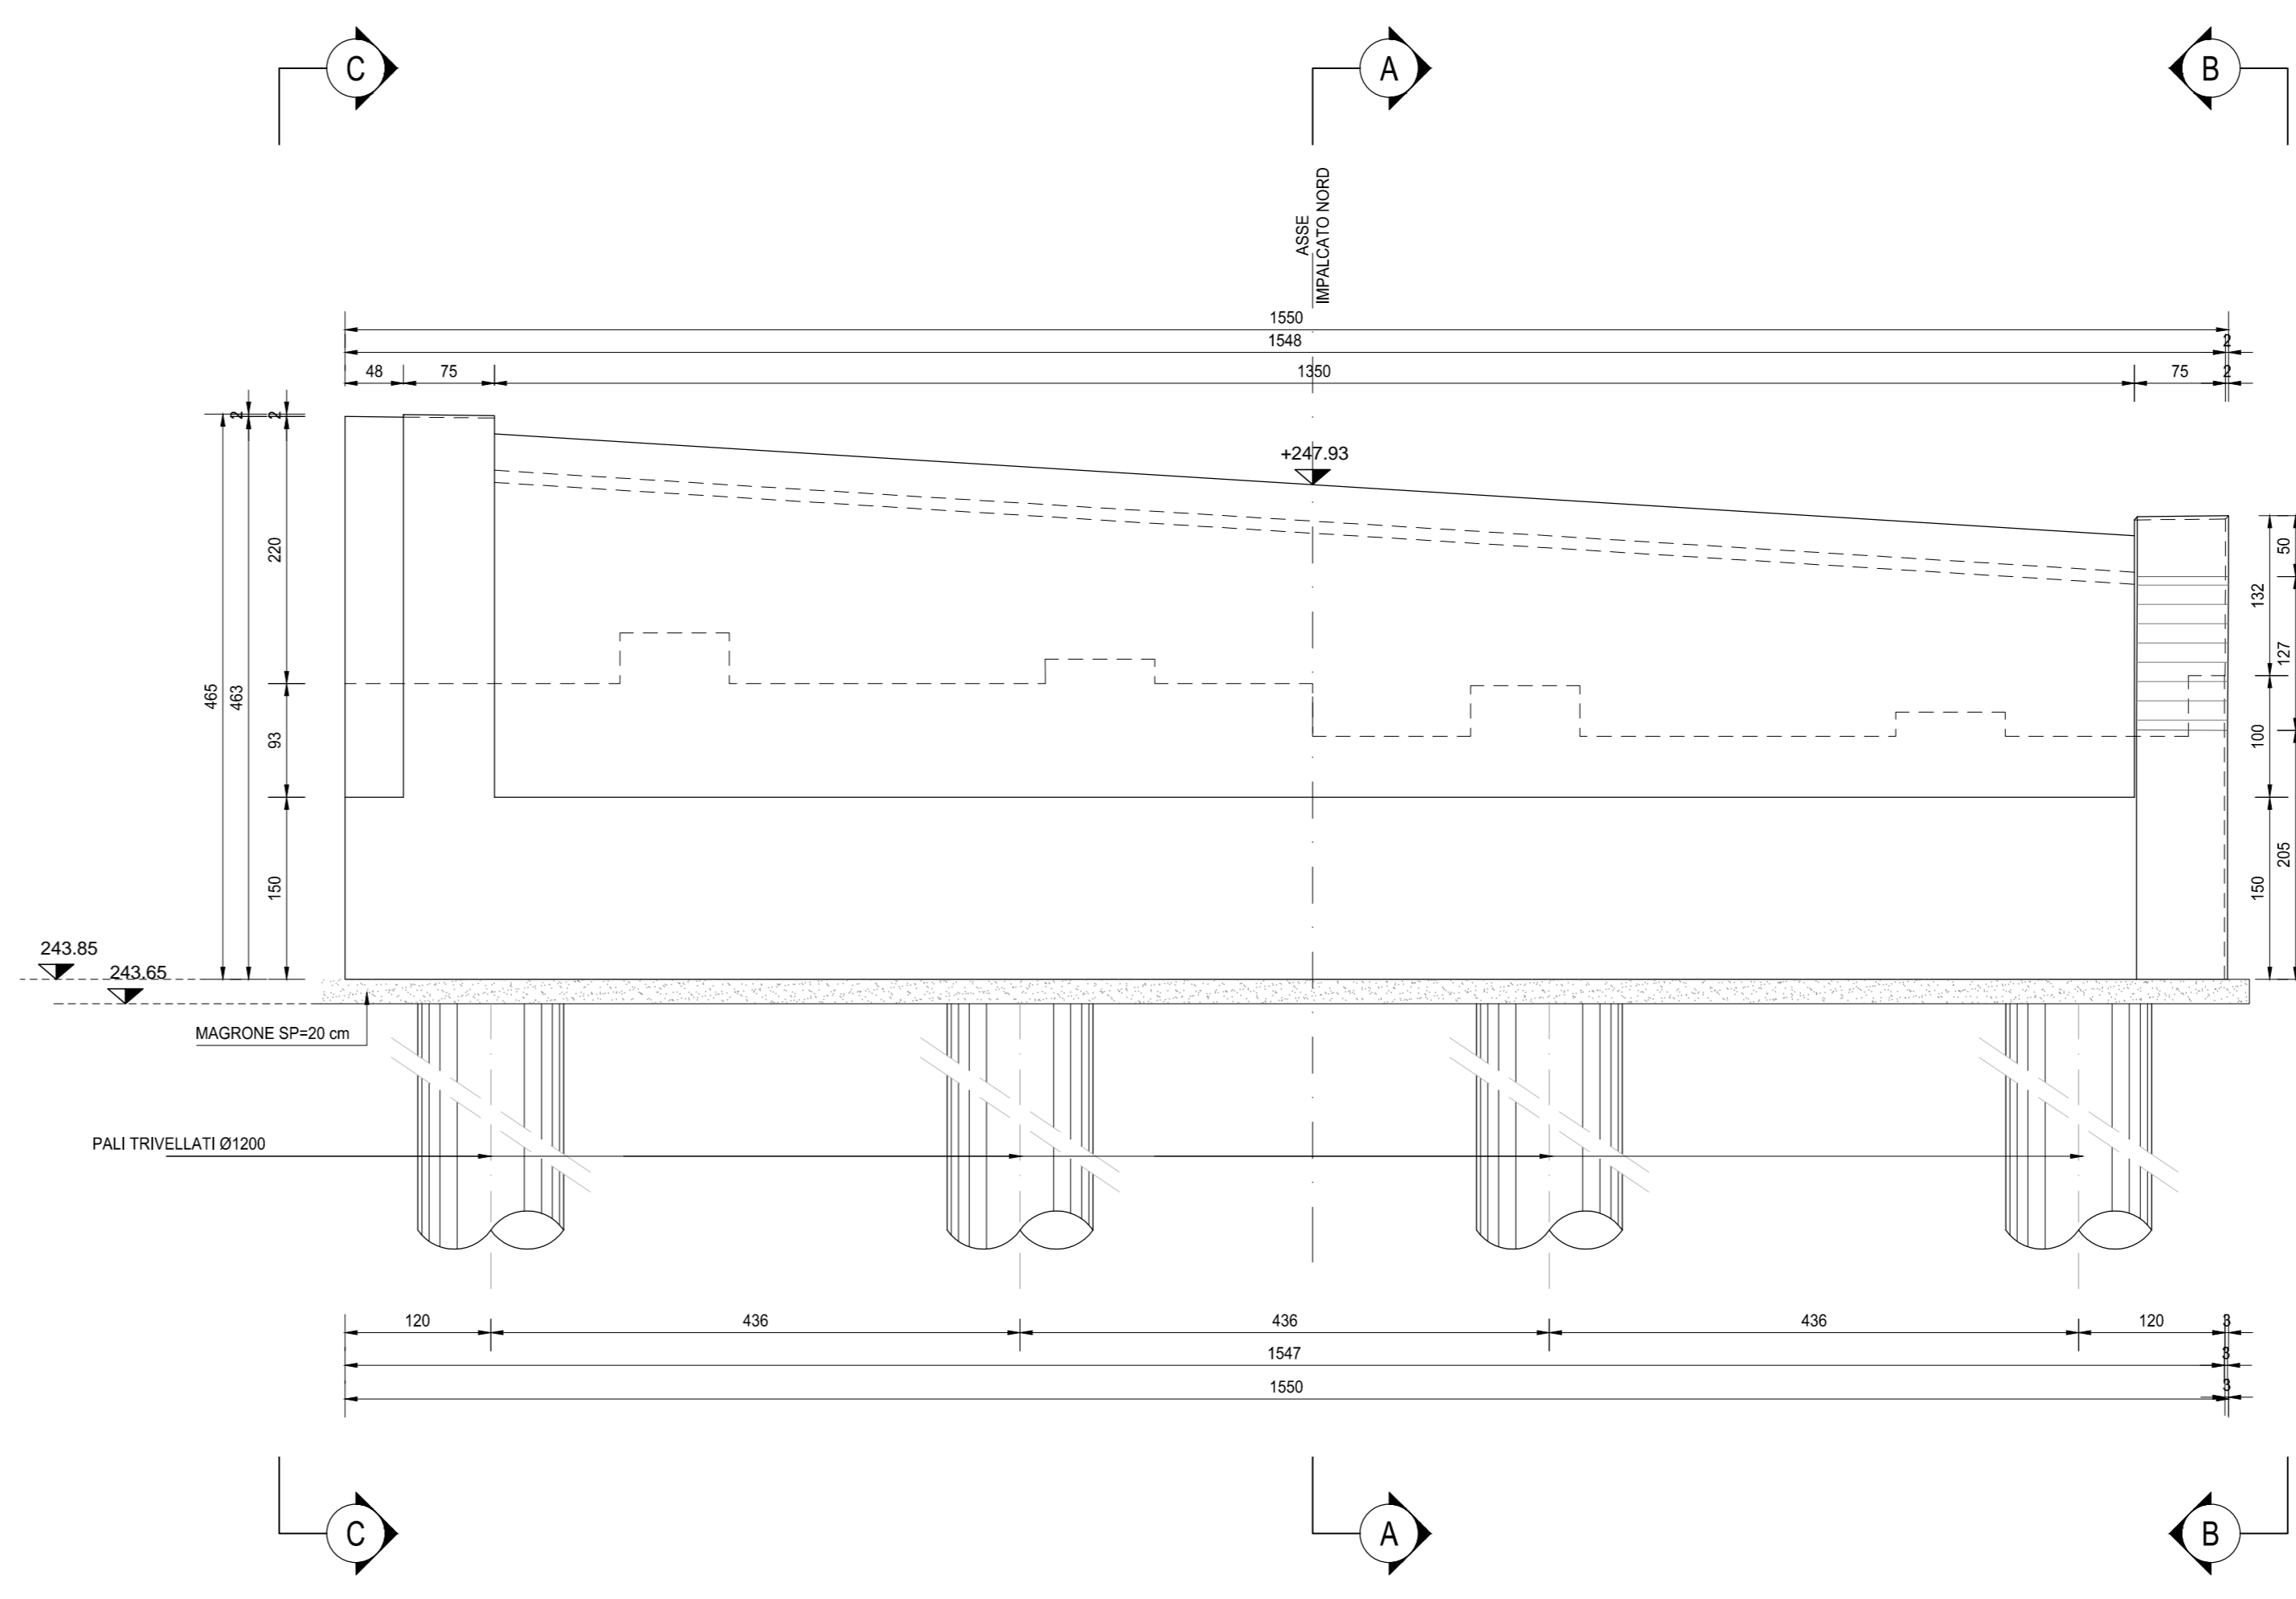

RICHIAMI AD ALTRI ELABORATI
 PER LA DEFINIZIONE DELLE CARATTERISTICHE DEI MATERIALI **HB003 - P00V102STRSC01**

ANAS S.p.A.
 Direzione Progettazione e Realizzazione Lavori

NUOVA S.S. 341 "GALLARATESE" - TRATTO DA SAMARATE A CONFINE
 CON LA PROVINCIA DI NOVARA - TRATTO NORD
**STRALCIO FUNZIONALE DAL KM 6+500 (SVINCOLO S.S. 336 NORD)
 AL KM 8+844 (SVINCOLO AUTOSTRADA A8)
 "BRETTELLA DI GALLARATE"**

PROGETTO ESECUTIVO

STUDIO CORONA Ing. Renato Vanni Architetto	UNING Ing. Valerio Spaggiari Architetto	SETAC Prof. Ing. Luigi Noverani Ingegnere	ARKE' Ing. Giuseppe Argentei Ingegnere	ECOPLAN Ing. Renato Del Prete Architetto	EG Ing. Gabriele Scrocca Architetto
ING. RENATO DEL PRETE	ING. VALERIO SPAGGIARI	ING. GIUSEPPE ARGENTEI	ING. GABRIELE SCROCCA	ING. RENATO DEL PRETE	ING. GABRIELE SCROCCA

VISTO - IL RESPONSABILE DEL PROCEDIMENTO
 RESPONSABILE DELL'INTEGRAZIONE DELLE PREVISIONI SPECIALISTICHE
 IL PROGETTISTA FIRMATARIO DELLA PRESTAZIONE
 GEOLOGO
 COORDINATORE DELLA SICUREZZA IN FASE DI PROGETTAZIONE

Det. Ing. Giancarlo LUONGO
 Ing. Valerio Spaggiari
 Prof. Ing. Luigi Noverani
 Prof. Ing. Giuseppe Argentei
 Ing. Renato Del Prete
 Ing. Gabriele Scrocca

HB 017 **H-PROGETTO STRUTTURALE-OPERE PRINCIPALI**
HB - V104 - VIADOTTO VASCHE DI SPAGLIO - IMPALCATO NORD
 Carpenteria spalla B - Tavola 02 di 02

CODICE PROGETTO	NOME FILE	REVISIONE	SCALA:
PROGETTO	HB017-P00V102STRCP07_A.dwg		
LIV. PROJ.	N. PROJ.		
M1533	E 1801		
CODICE ELAB.	P00V102STRCP07	A	1:50
C			
B			
A	EMISSIONE	MARZO 2021	ARCH. MAURO SASSO
REV.	DESCRIZIONE	DATA	REDAITTO VERIFICATO APPROVATO
			ING. VALERIO SPAGGIARI
			ING. RENATO DEL PRETE