




SEZIONE TRASVERSALE A-A
SCALA 1:50

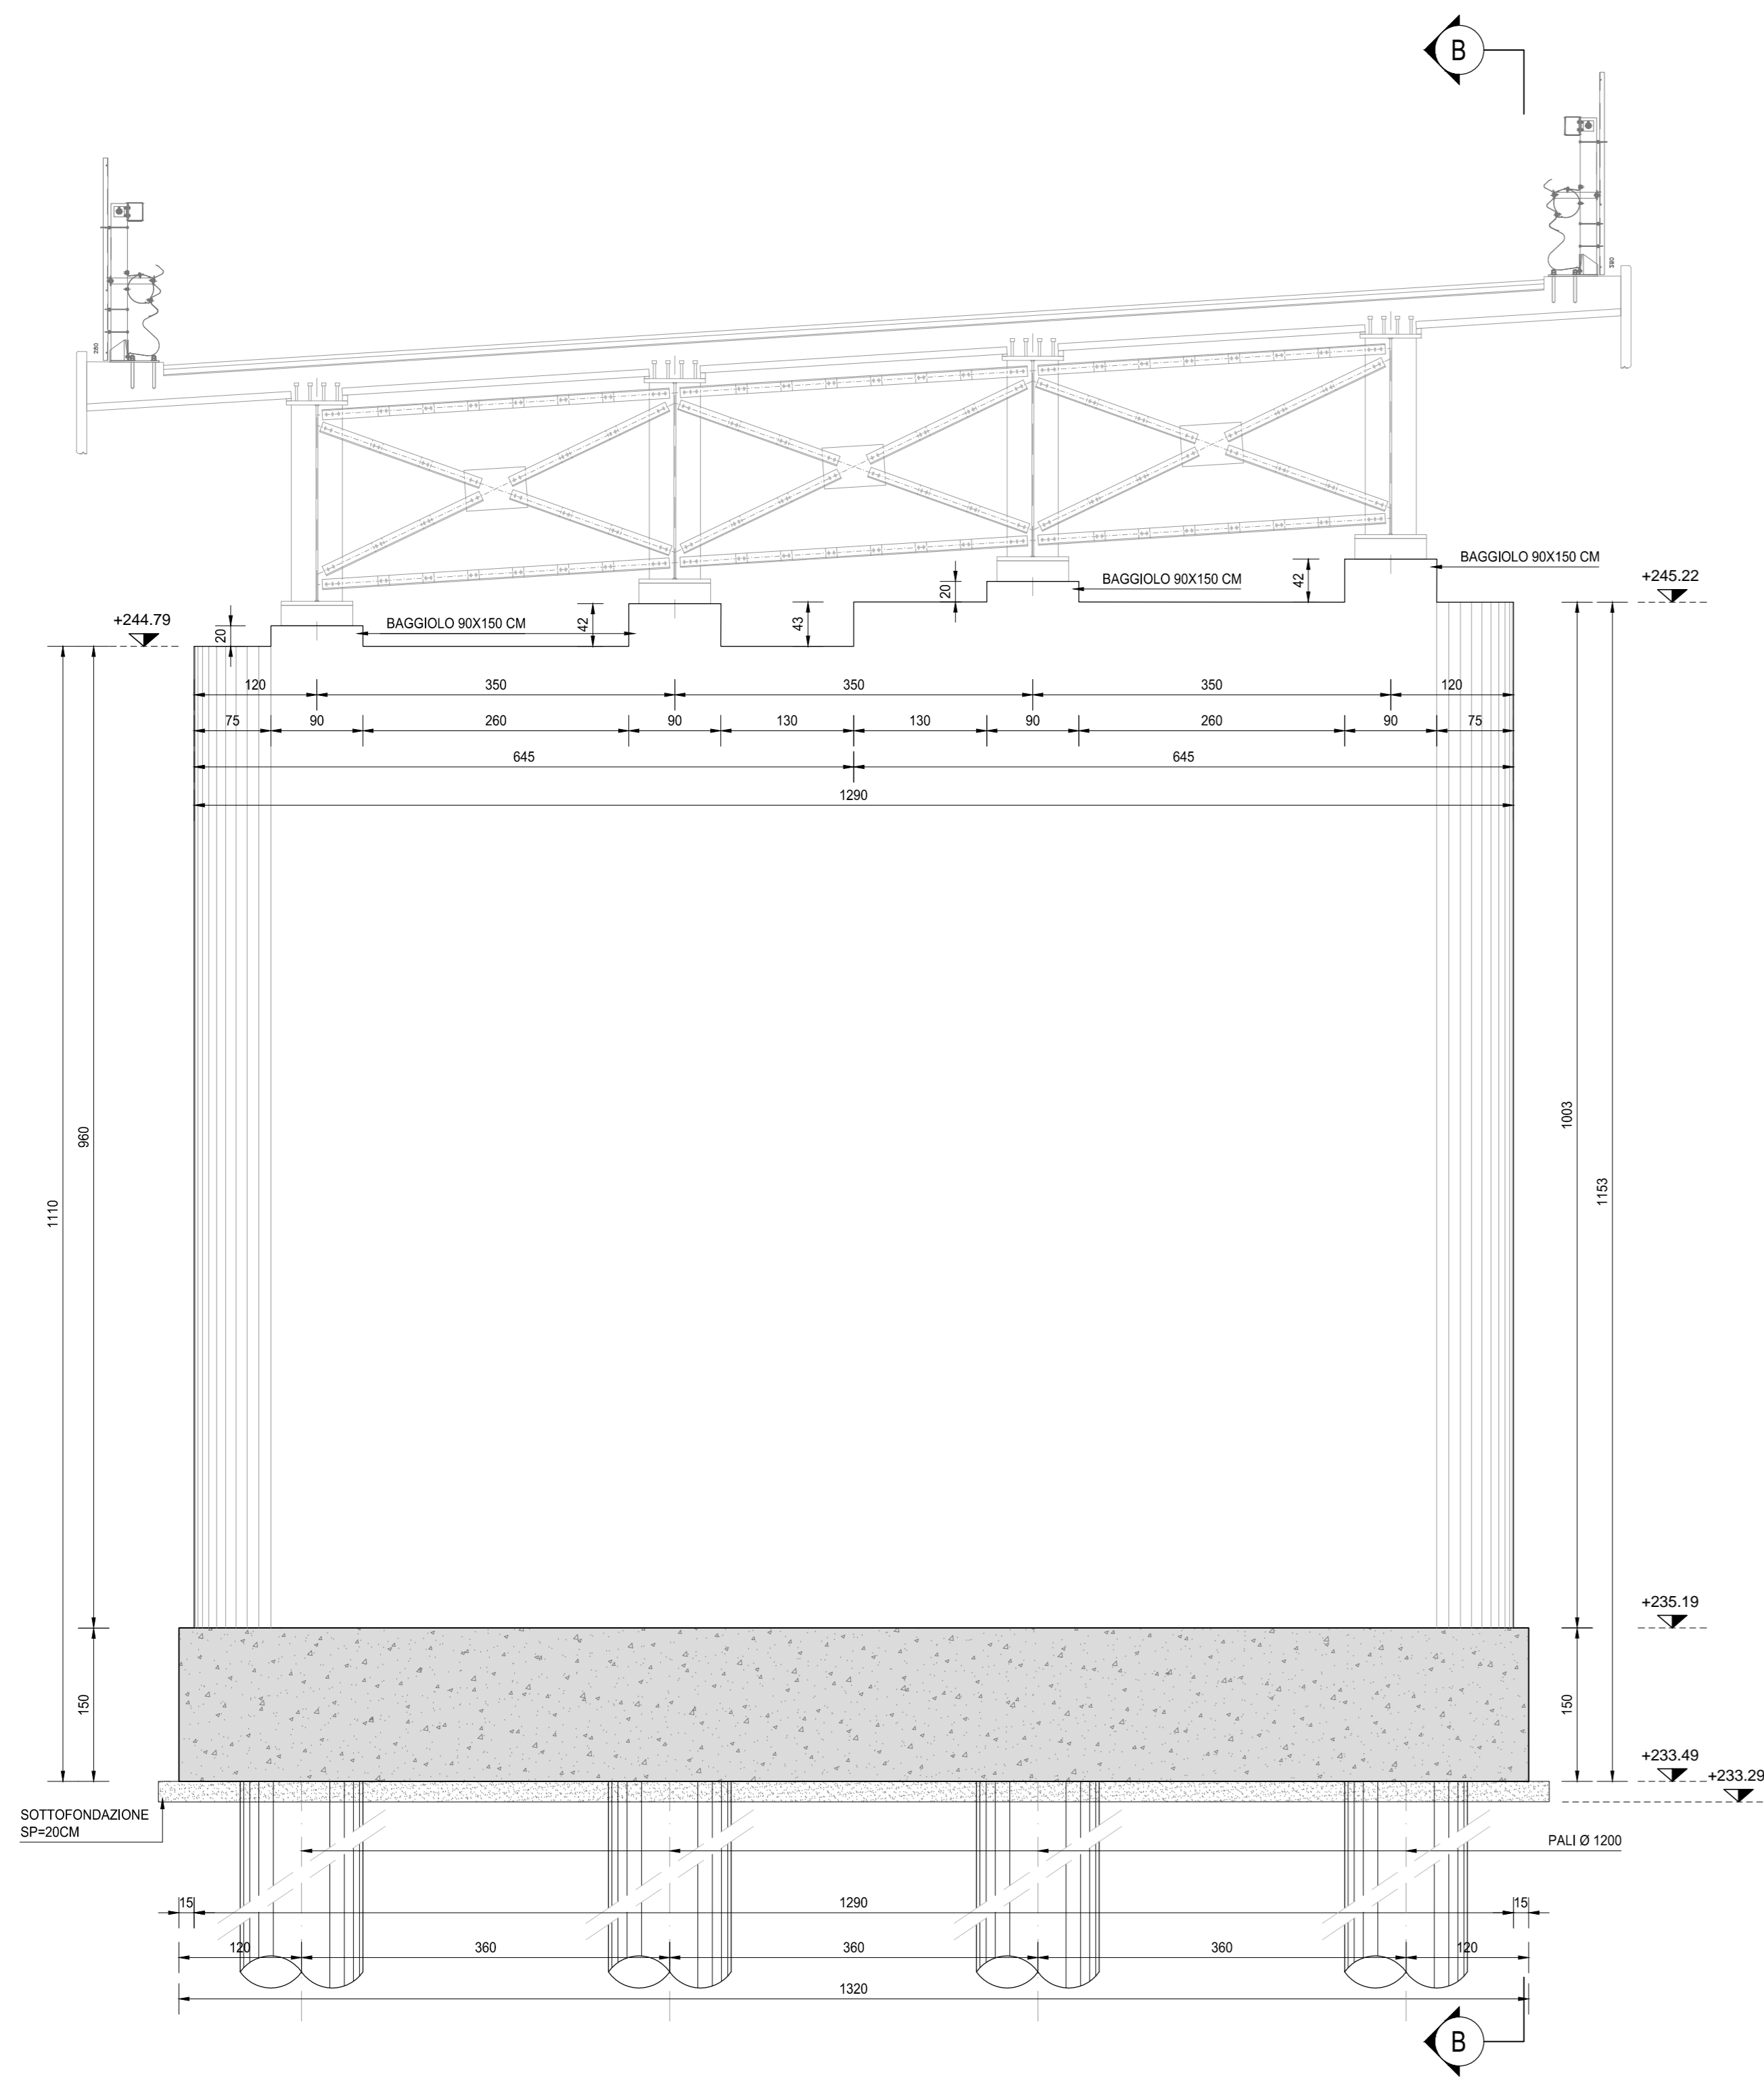


SEZIONE TRASVERSALE B-B
SCALA 1:50

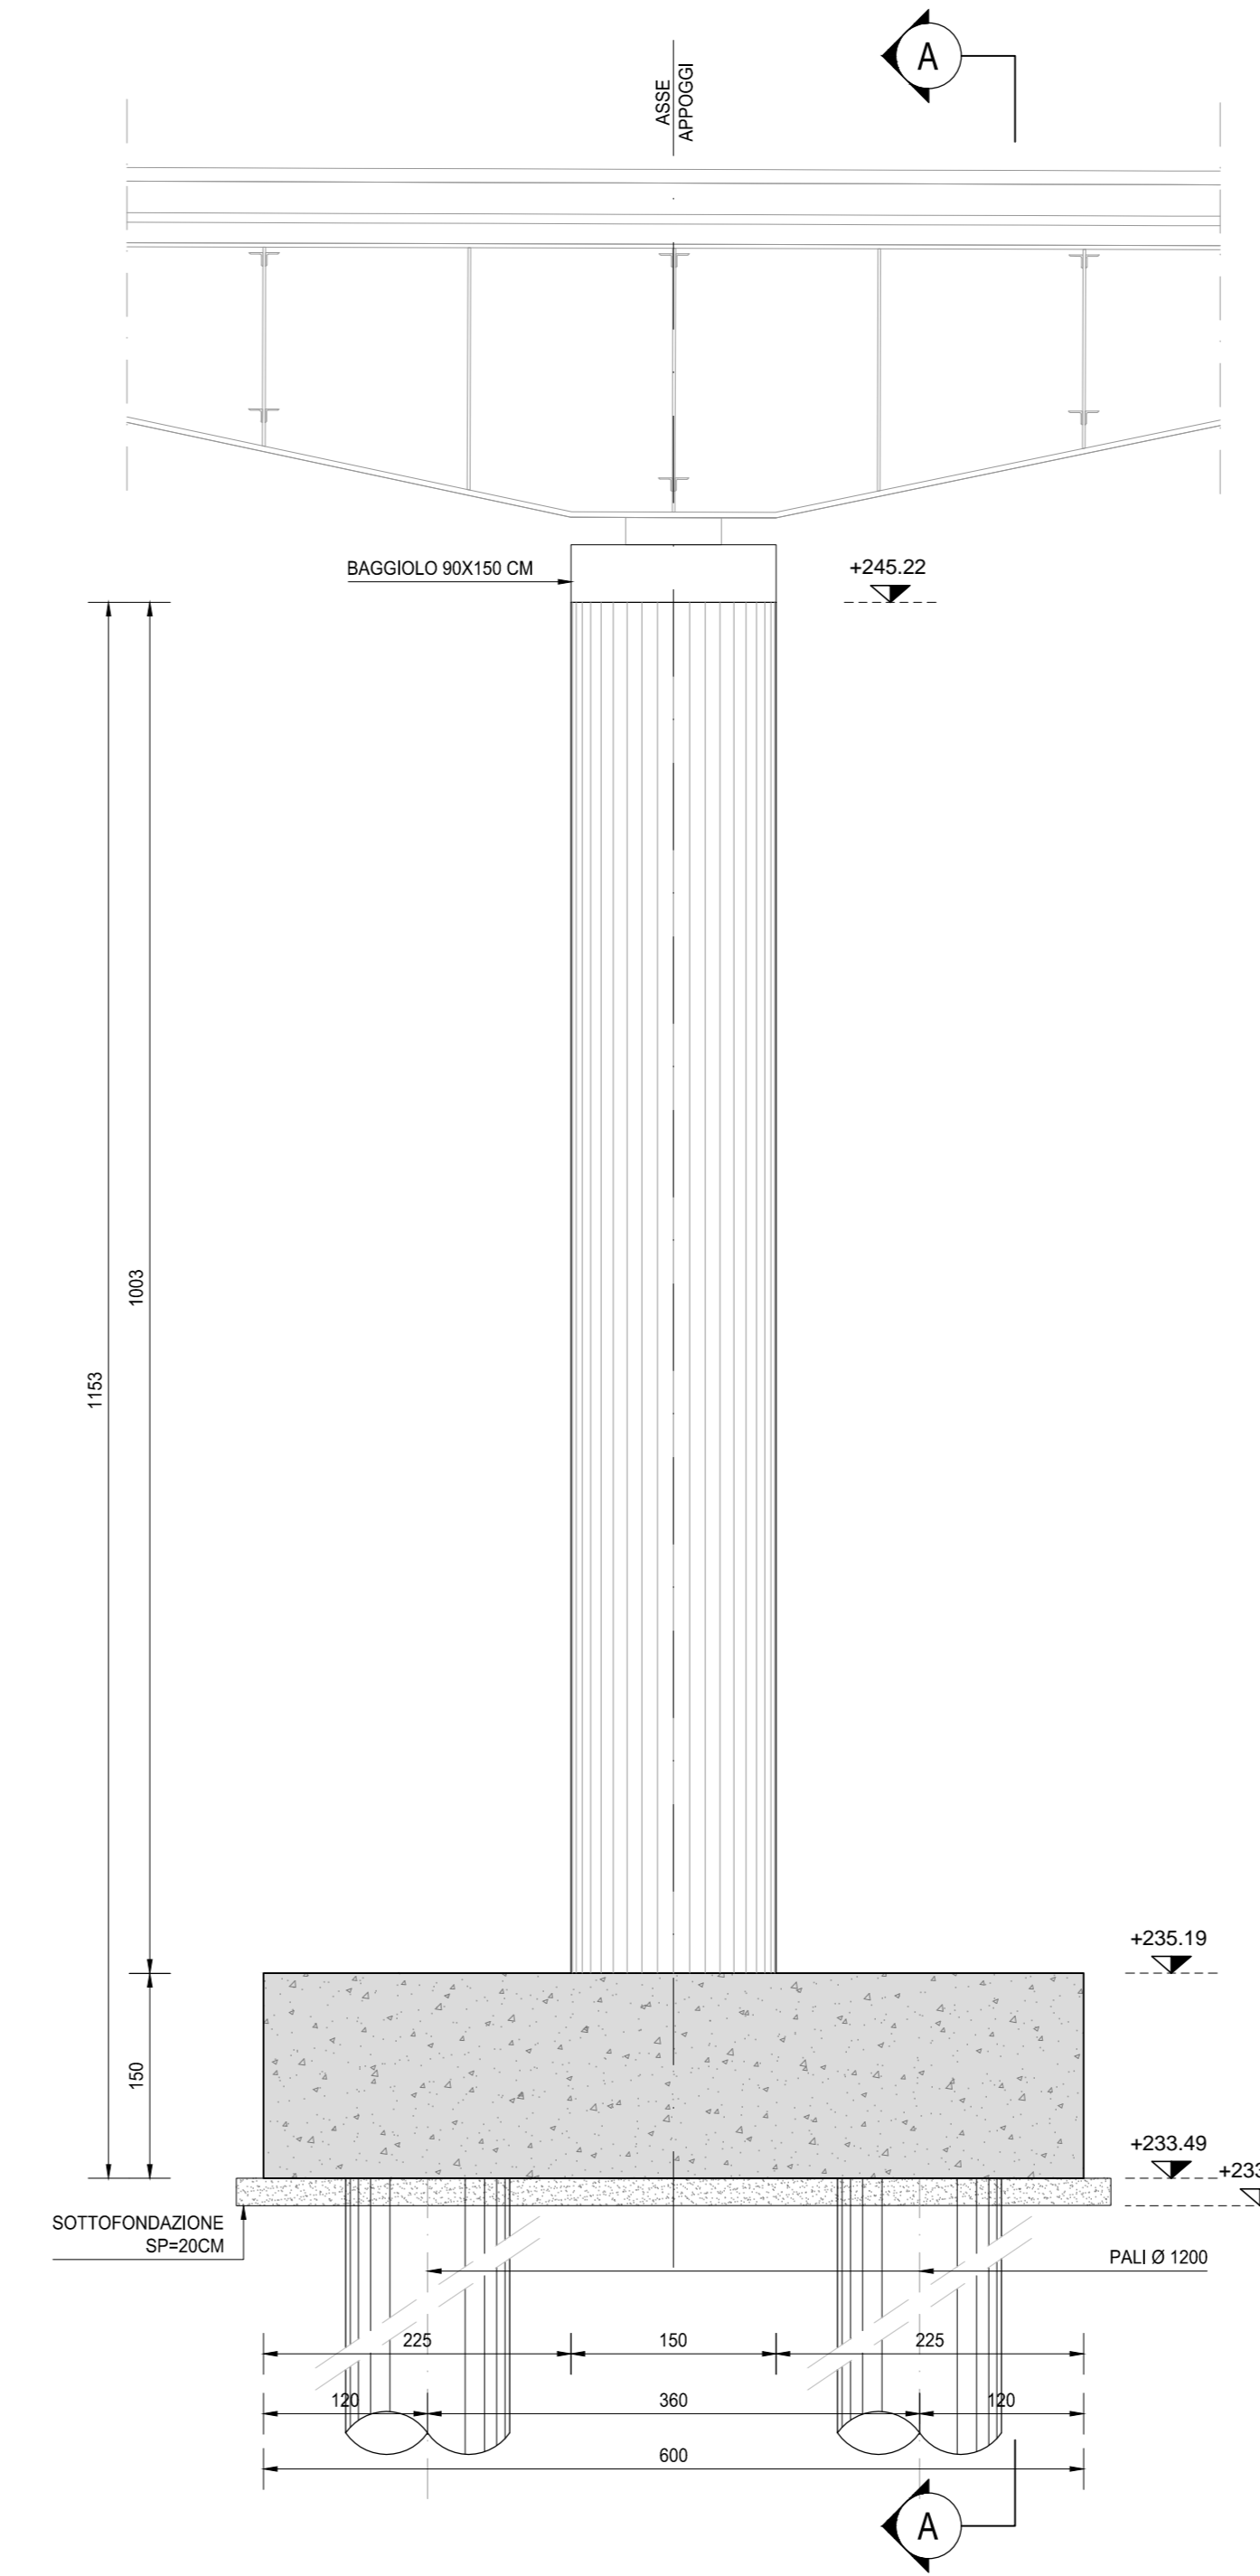

PIANTA FONDAZIONI
SCALA 1:50

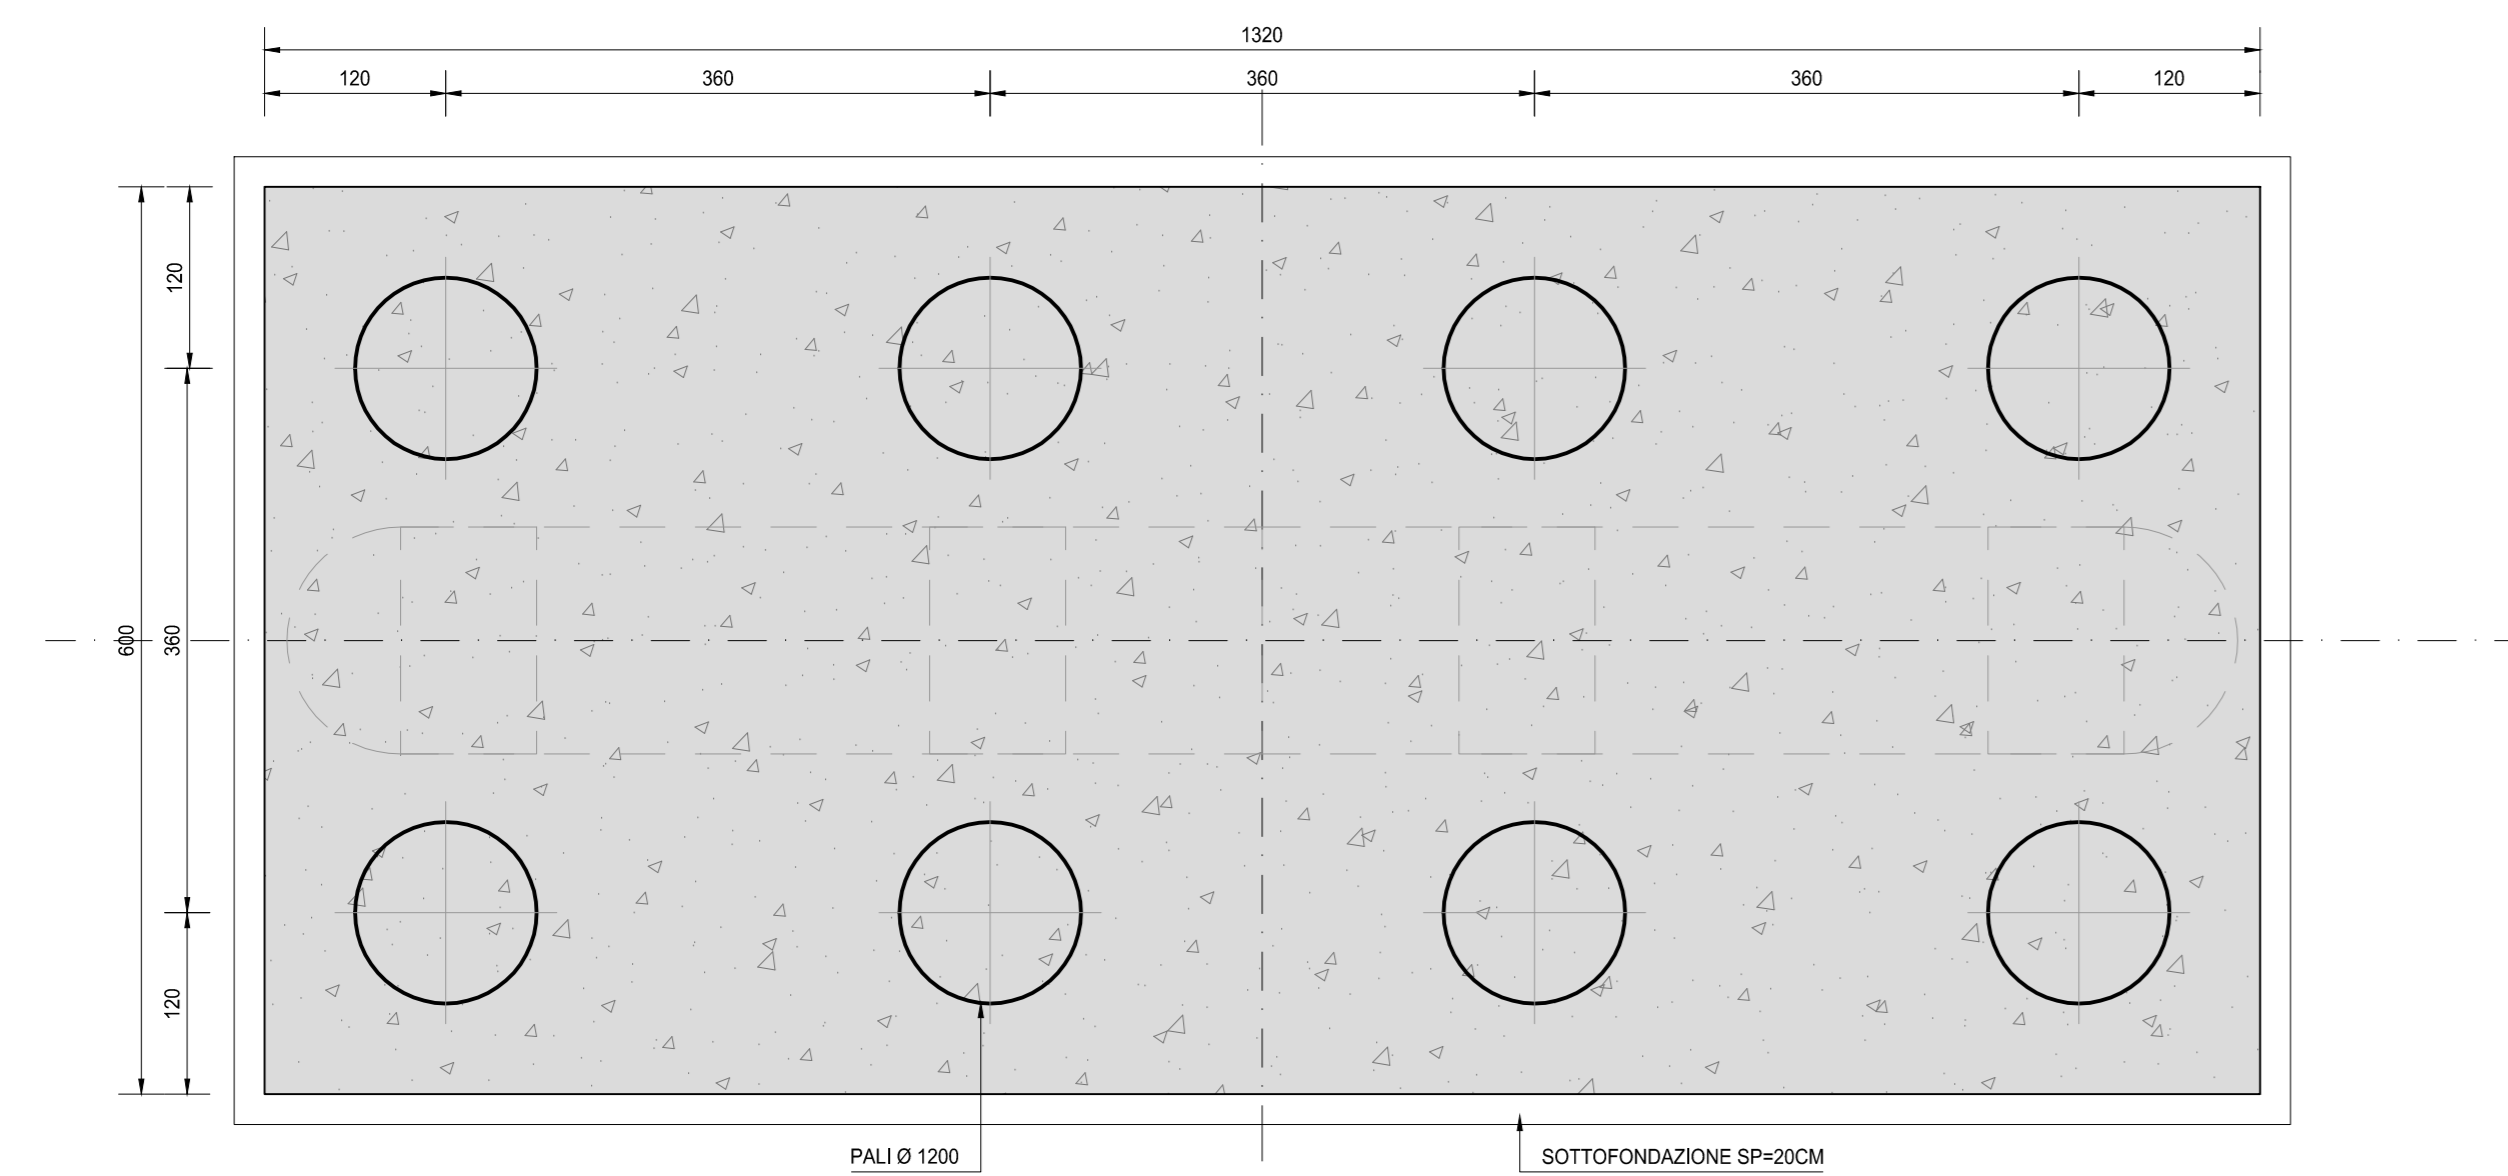

VISTA DALL'ALTO
SCALA 1:50

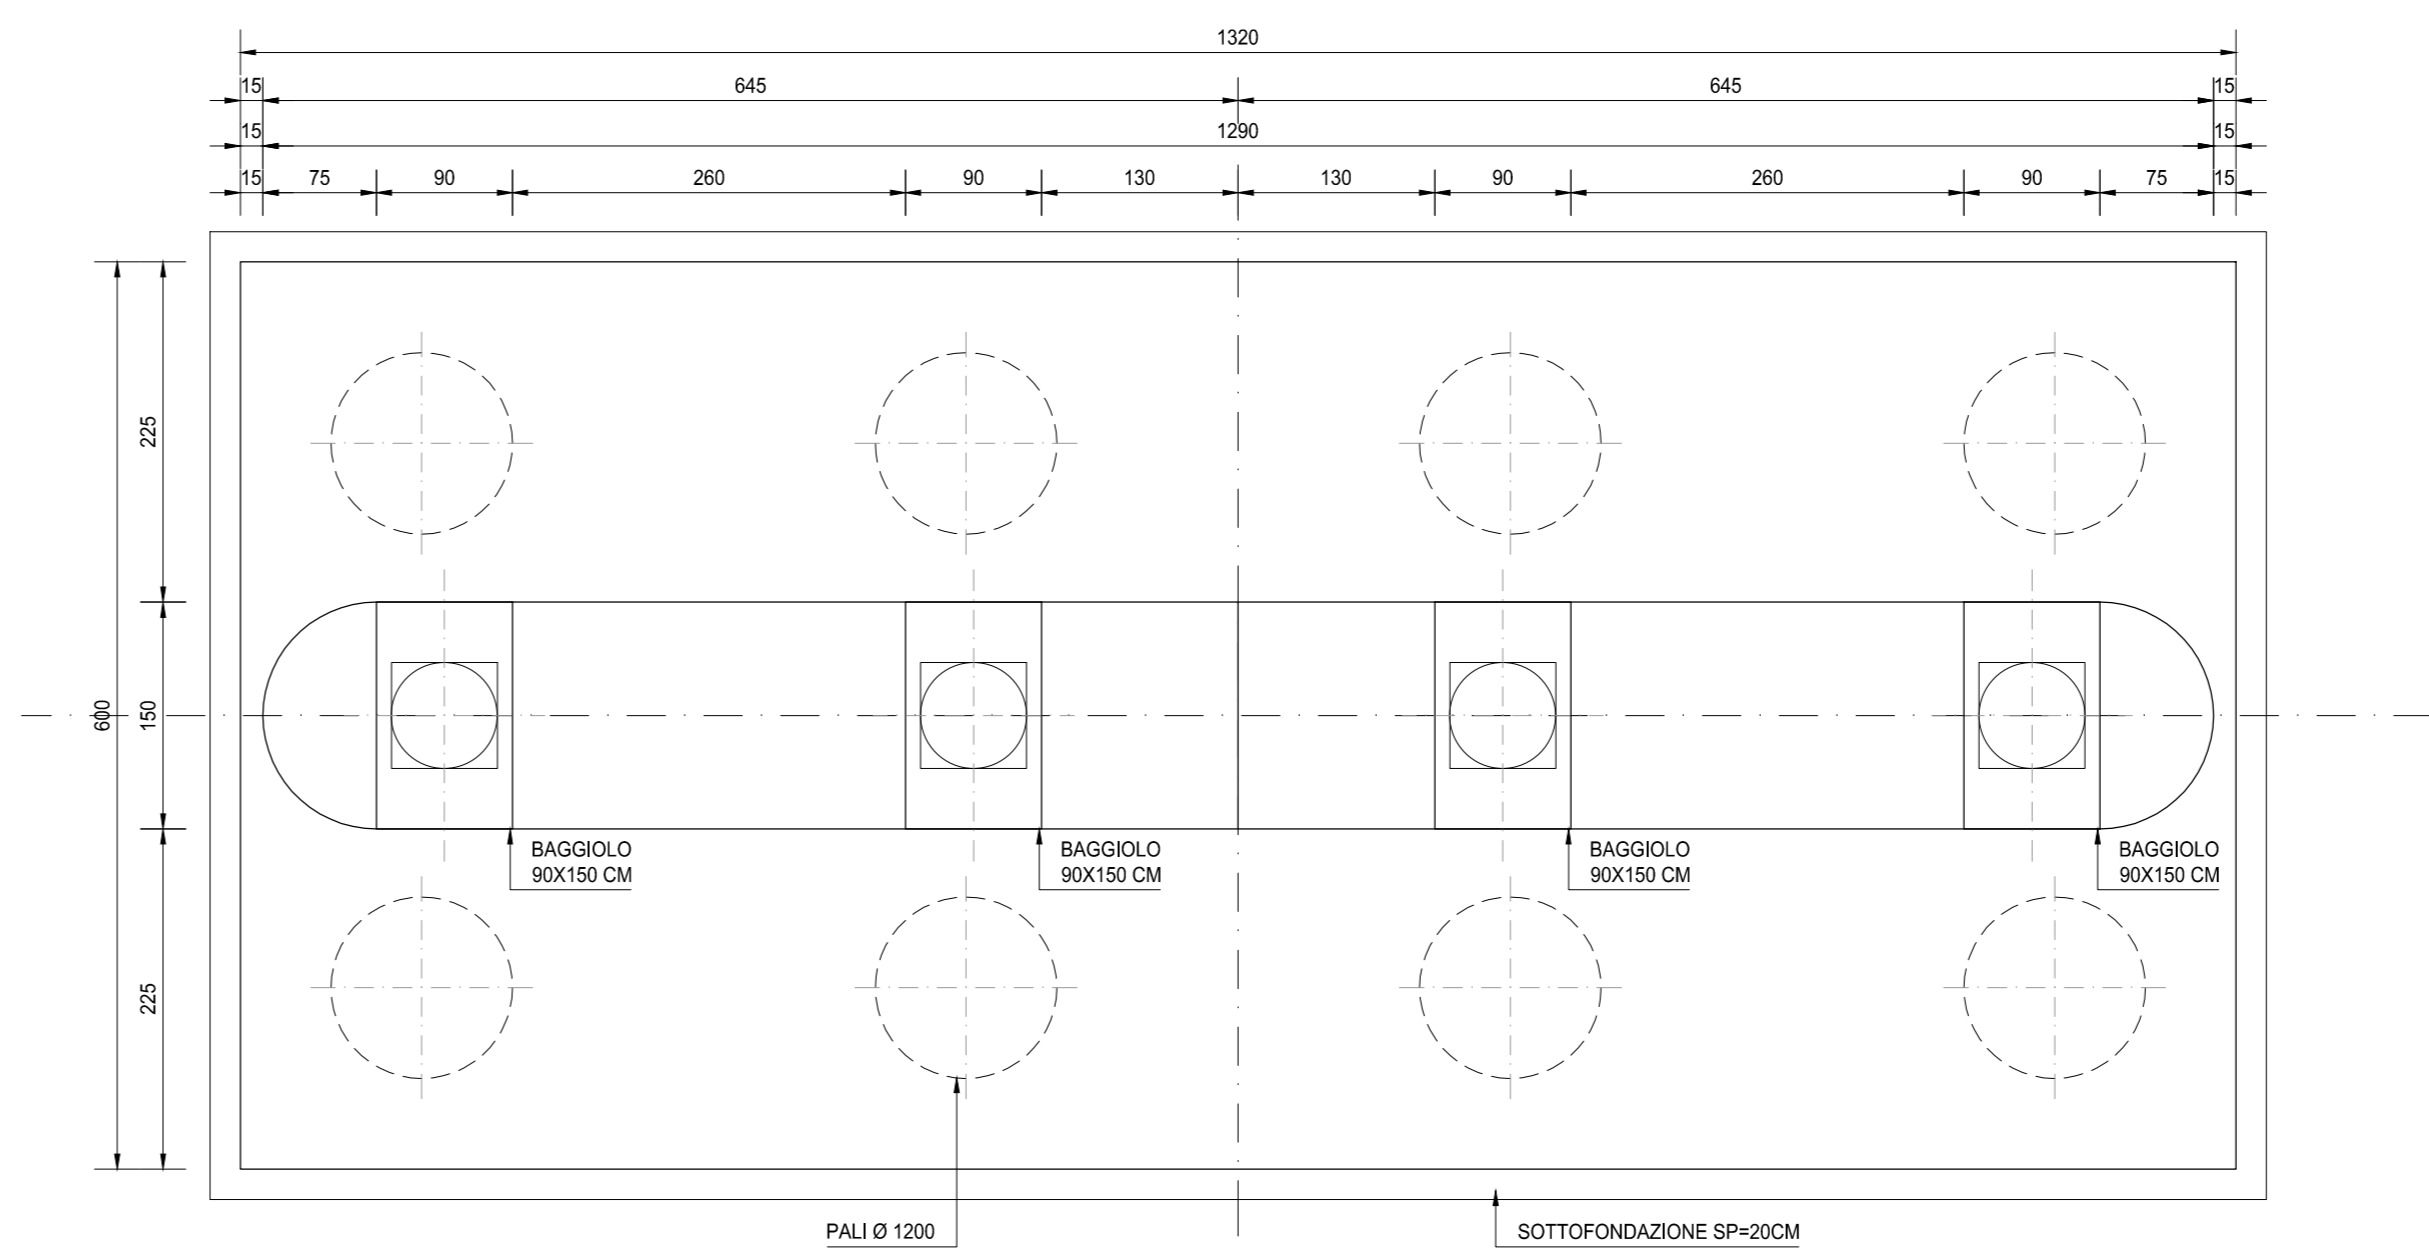

RICHIAMI AD ALTRI ELABORATI
PER LA DEFINIZIONE DELLE CARATTERISTICHE DEI MATERIALI **HB003 - P00V102STRSC01**

anas ANAS S.p.A.
Direzione Progettazione e Realizzazione Lavori

NUOVA S.S. 341 "GALLARATESE" - TRATTO DA SAMARATE A CONFINE
CON LA PROVINCIA DI NOVARA - TRATTO NORD
**STRALCIO FUNZIONALE DAL KM 6+500 (SVINCOLO S.S. 336 NORD)
AL KM 8+844 (SVINCOLO AUTOSTRADA A8)
"BRETTELLA DI GALLARATE"**

PROGETTO ESECUTIVO

STUDIO CORONA Ing. Renato Vanni Architetto e Ingegnere	UNING Ing. Valerio Spatti Ingegnere	SETAC Prof. Ing. Silvio Rovero Ingegnere	ARKE Ing. Giuseppe Argente Ingegnere	ECOPLAN Ing. Renato Del Prete Ingegnere	EG Ing. Gabriele Esposito Ingegnere
VISTO - IL RESPONSABILE DEL PROCEDIMENTO	RESPONSABILE INTEGRAZIONE DELLE PREVISIONI SPECIALISTICHE	IL PROGETTISTA FIRMATARIO DELLA PRESTAZIONE	GEOLOGO	COORDINATORE DELLA SICUREZZA IN FASE DI PROGETTAZIONE	
Dist. Ing. Giancarlo LUCIGIÒ	Dist. Ing. Valerio Spatti	Dist. Ing. Silvio Rovero	Dist. Ing. Carlo Luigi MONTERESI	Dist. Ing. Gabriele Esposito	

HB 020 **H-PROGETTO STRUTTURALE-OPERE PRINCIPALI**
HB - V104 - VIADOTTO VASCHE DI SPAGLIO - IMPALCATO NORD
Carpenteria pila 01

CODICE PROGETTO	NOME FILE	REVISIONE	SCALA:
PROGETTO	HB020-P00V102STRCP08_A.dwg		
PRODOTTO	LIV. PROJ. N. PROJ.		
M1533	E 1801		
CODICE ELAB.	ELAB.		
P00V102STRCP18	A		1:50
C			
B			
A	EMMISSIONE	MARZO 2021	ARCH. MAURO SASSO
REV.	DESCRIZIONE	DATA	REDAITTO
			ING. VALERIO BIANETTI
			ING. RENATO DEL PRETE
			VERIFICATO
			APPROVATO