




SEZIONE TRASVERSALE A-A  
SCALA 1:50

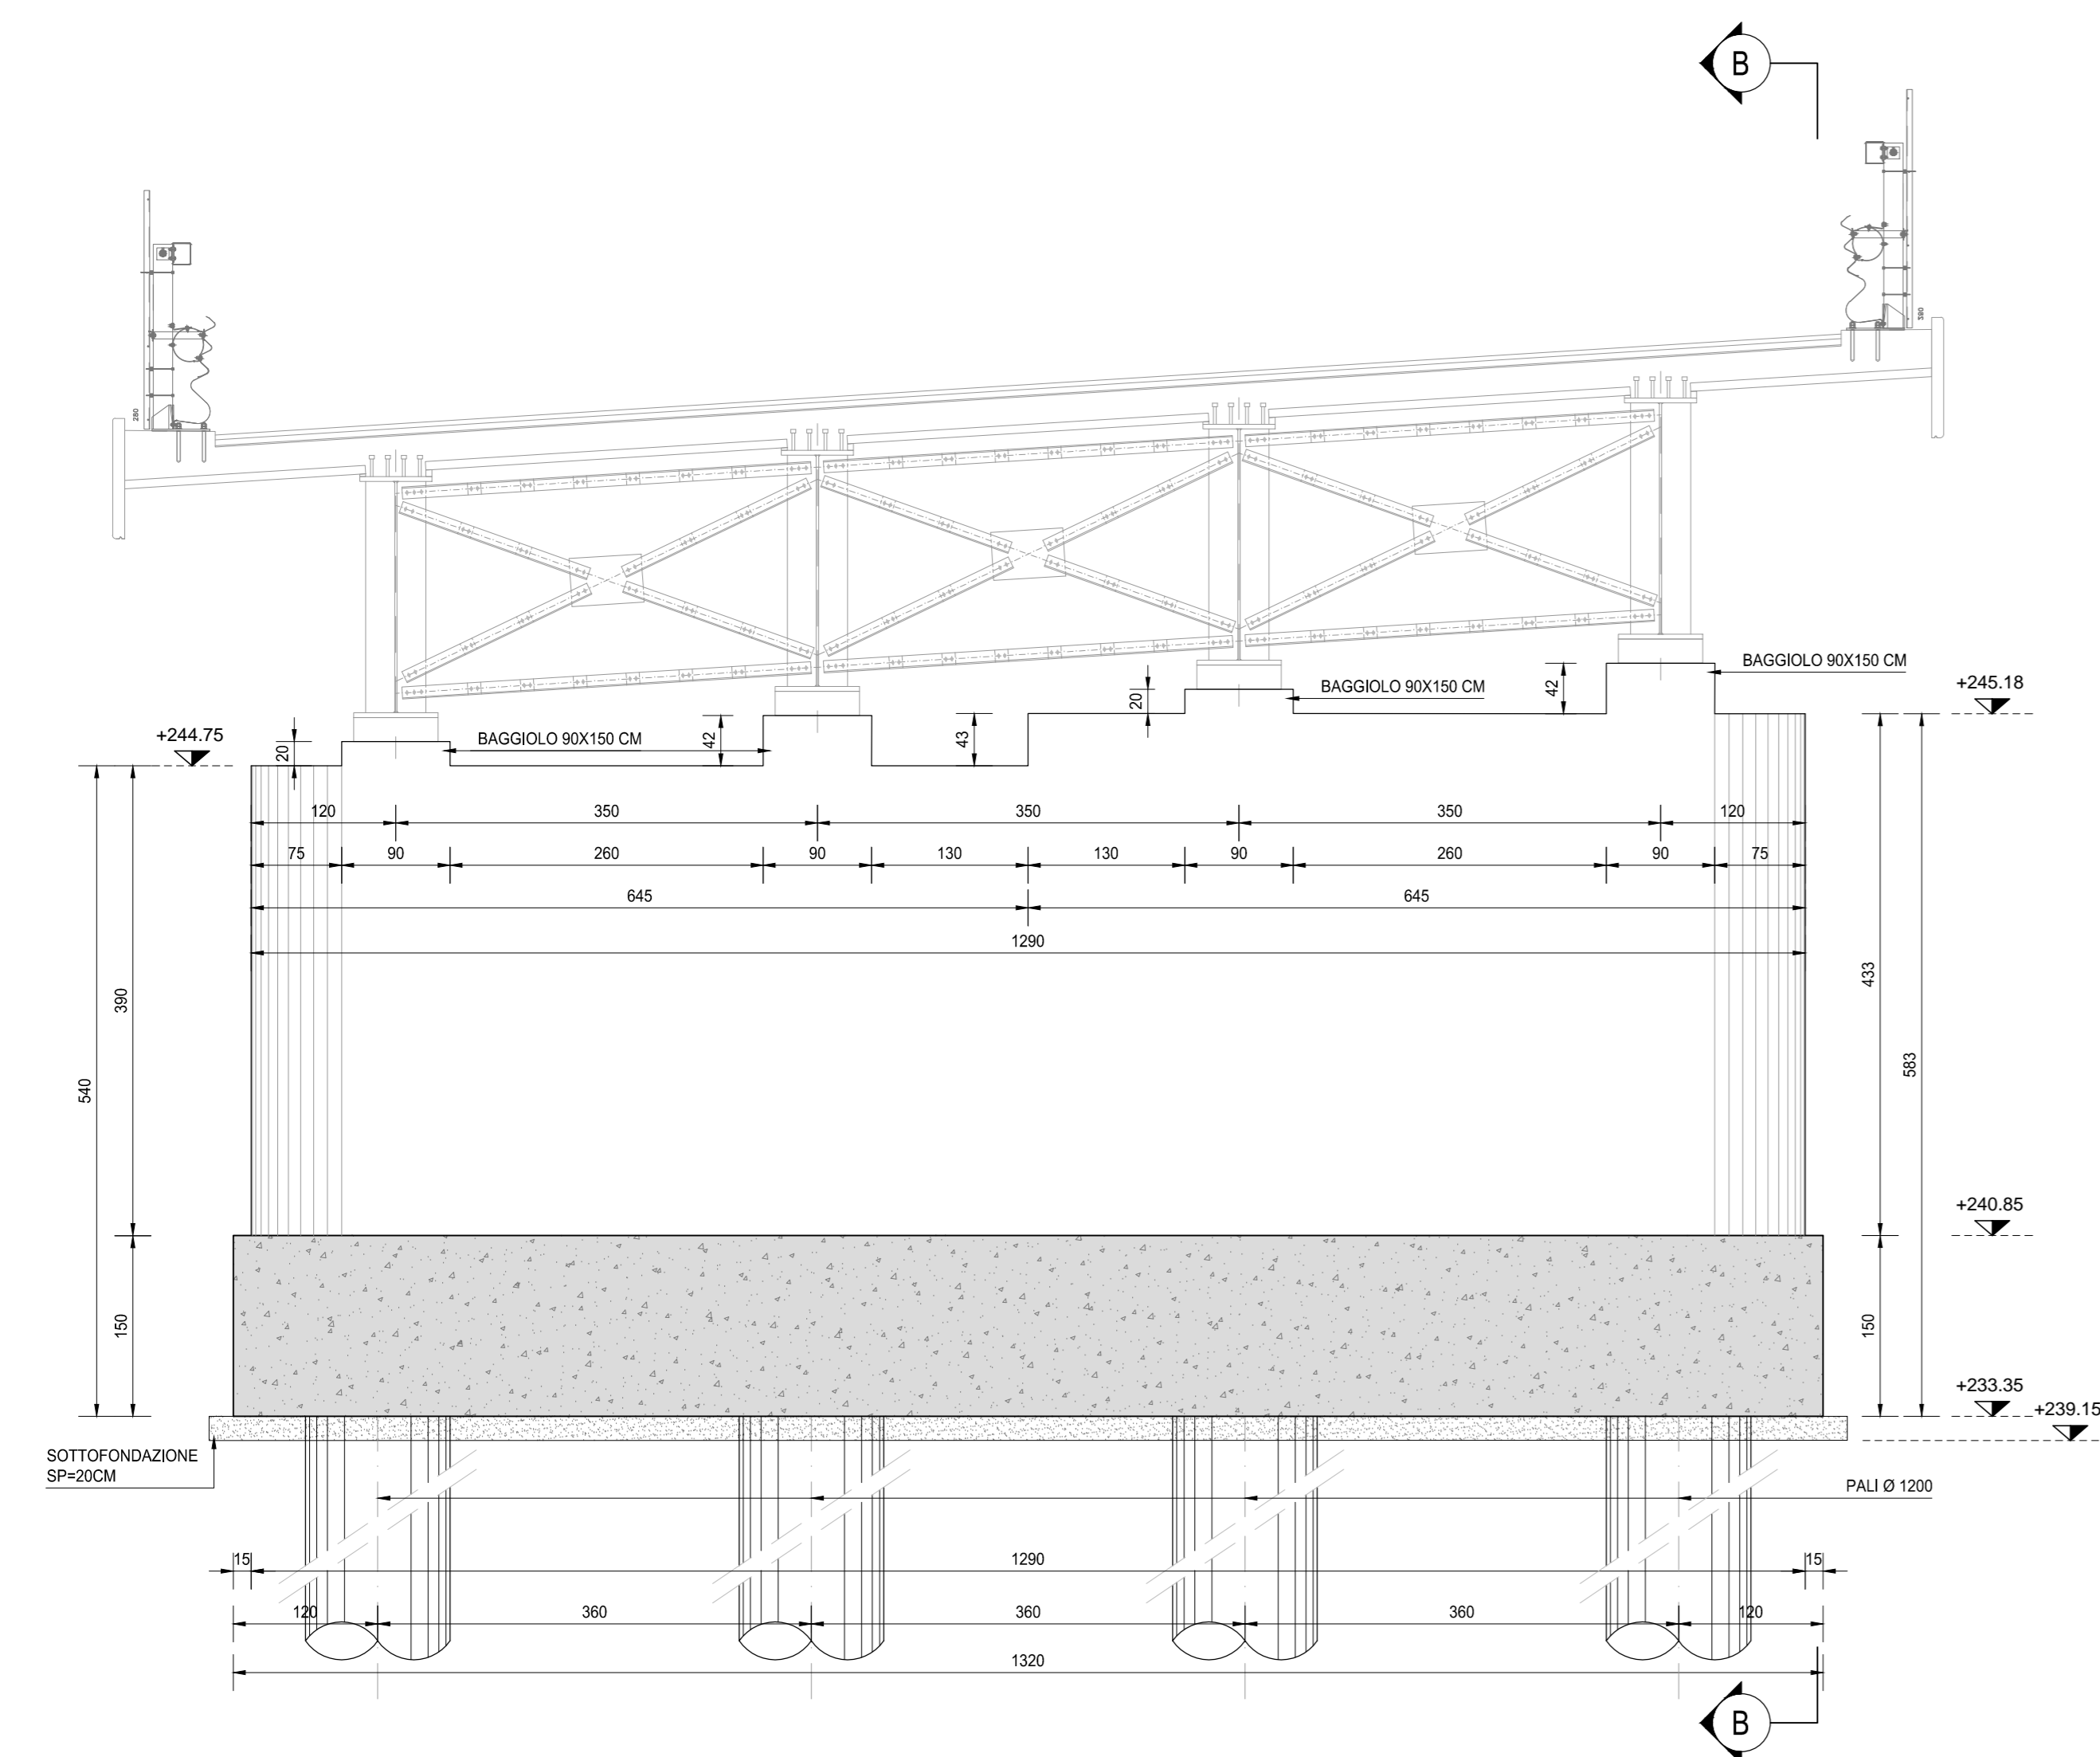


SEZIONE TRASVERSALE B-B  
SCALA 1:50

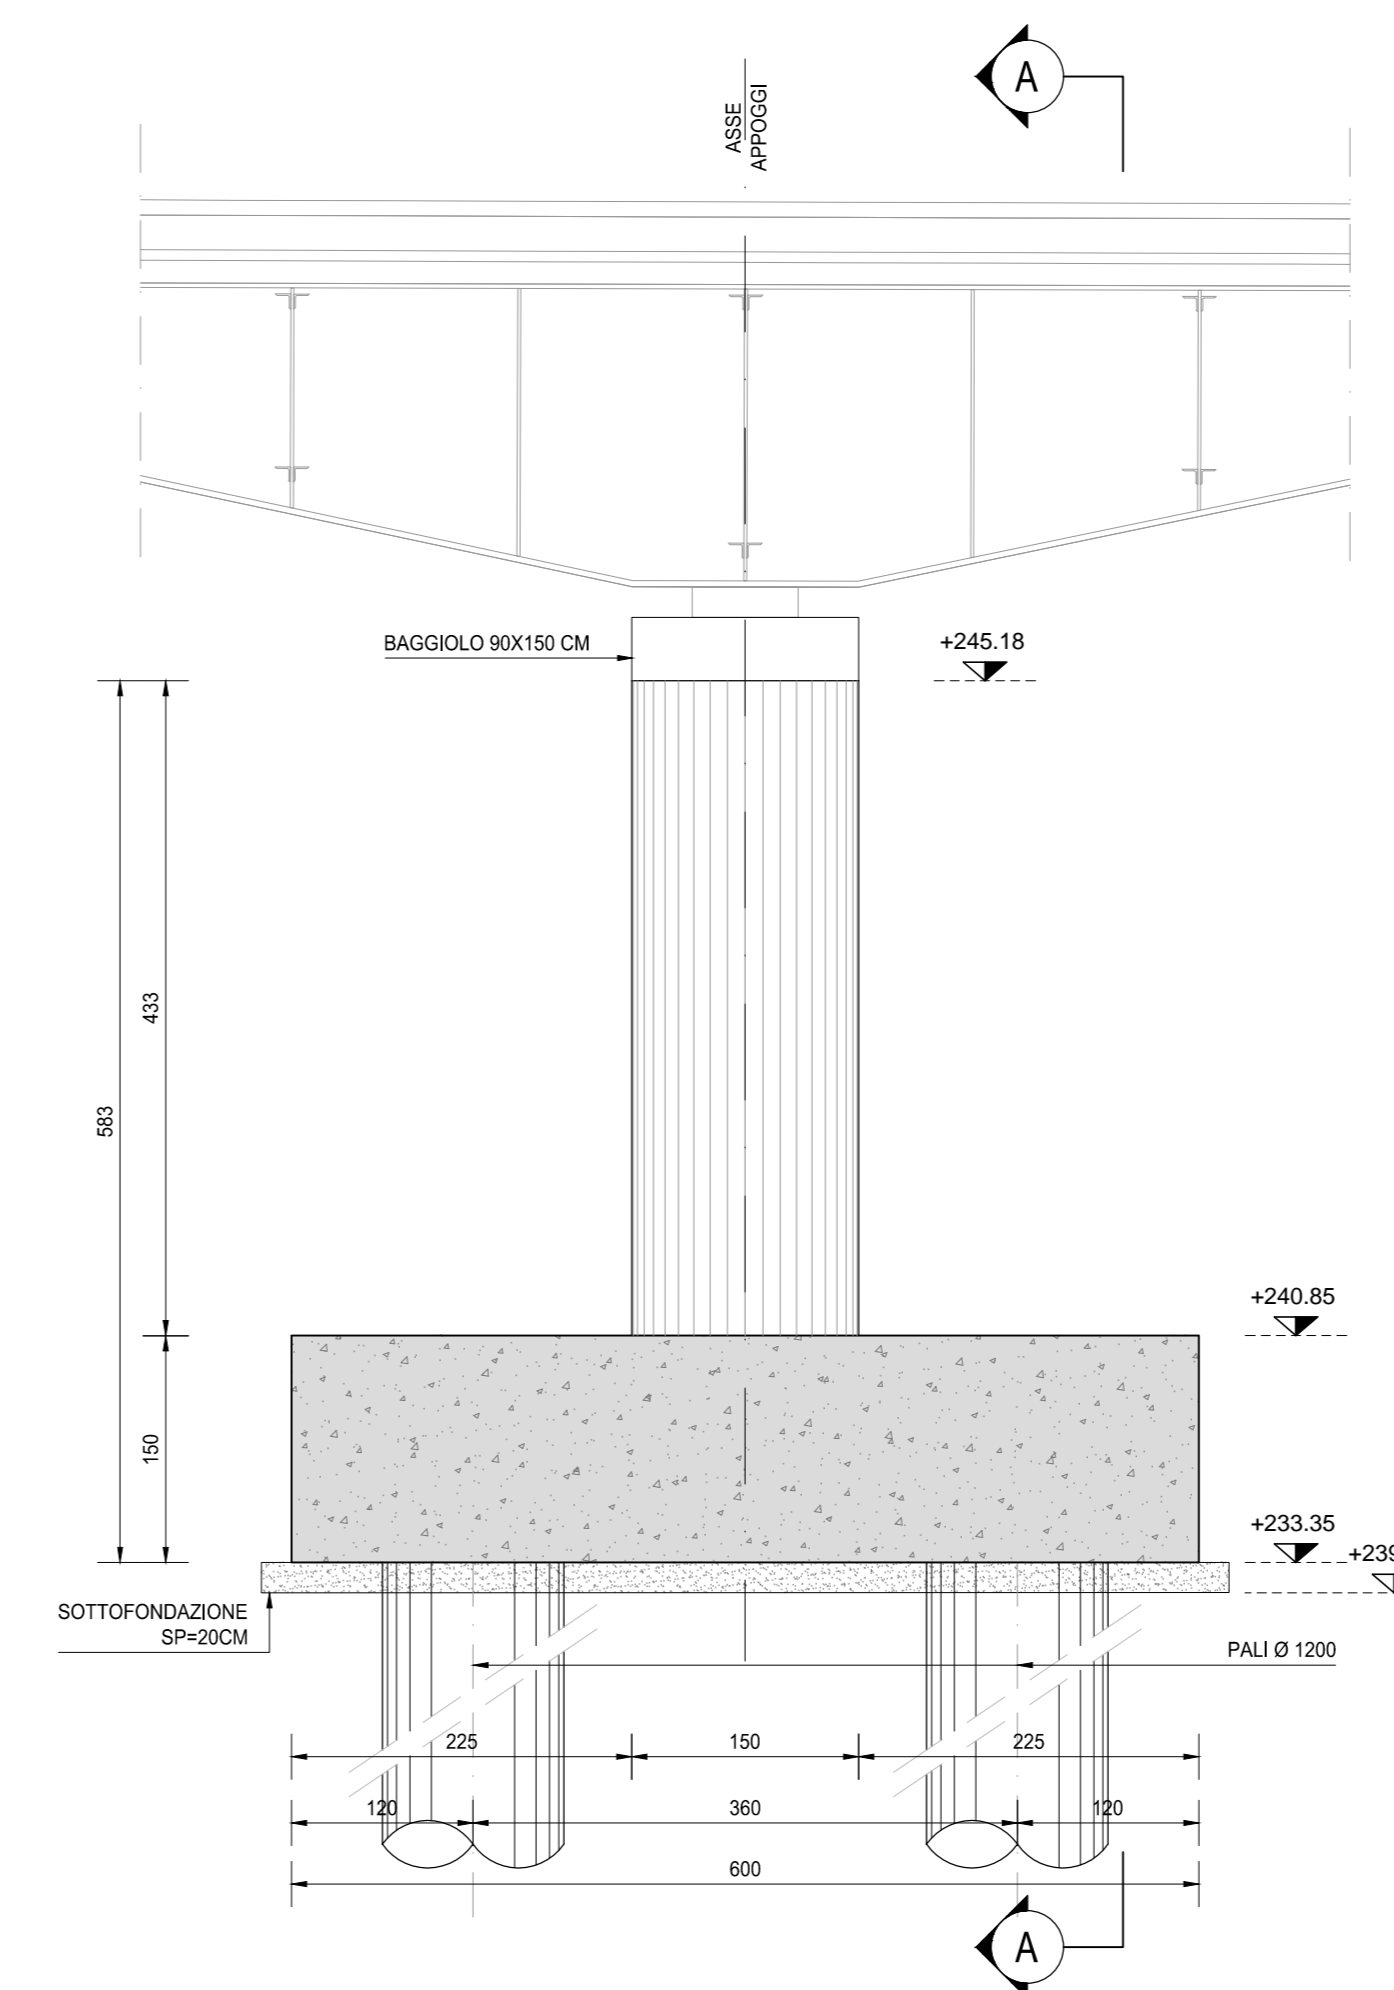

PIANTA FONDAZIONI  
SCALA 1:50

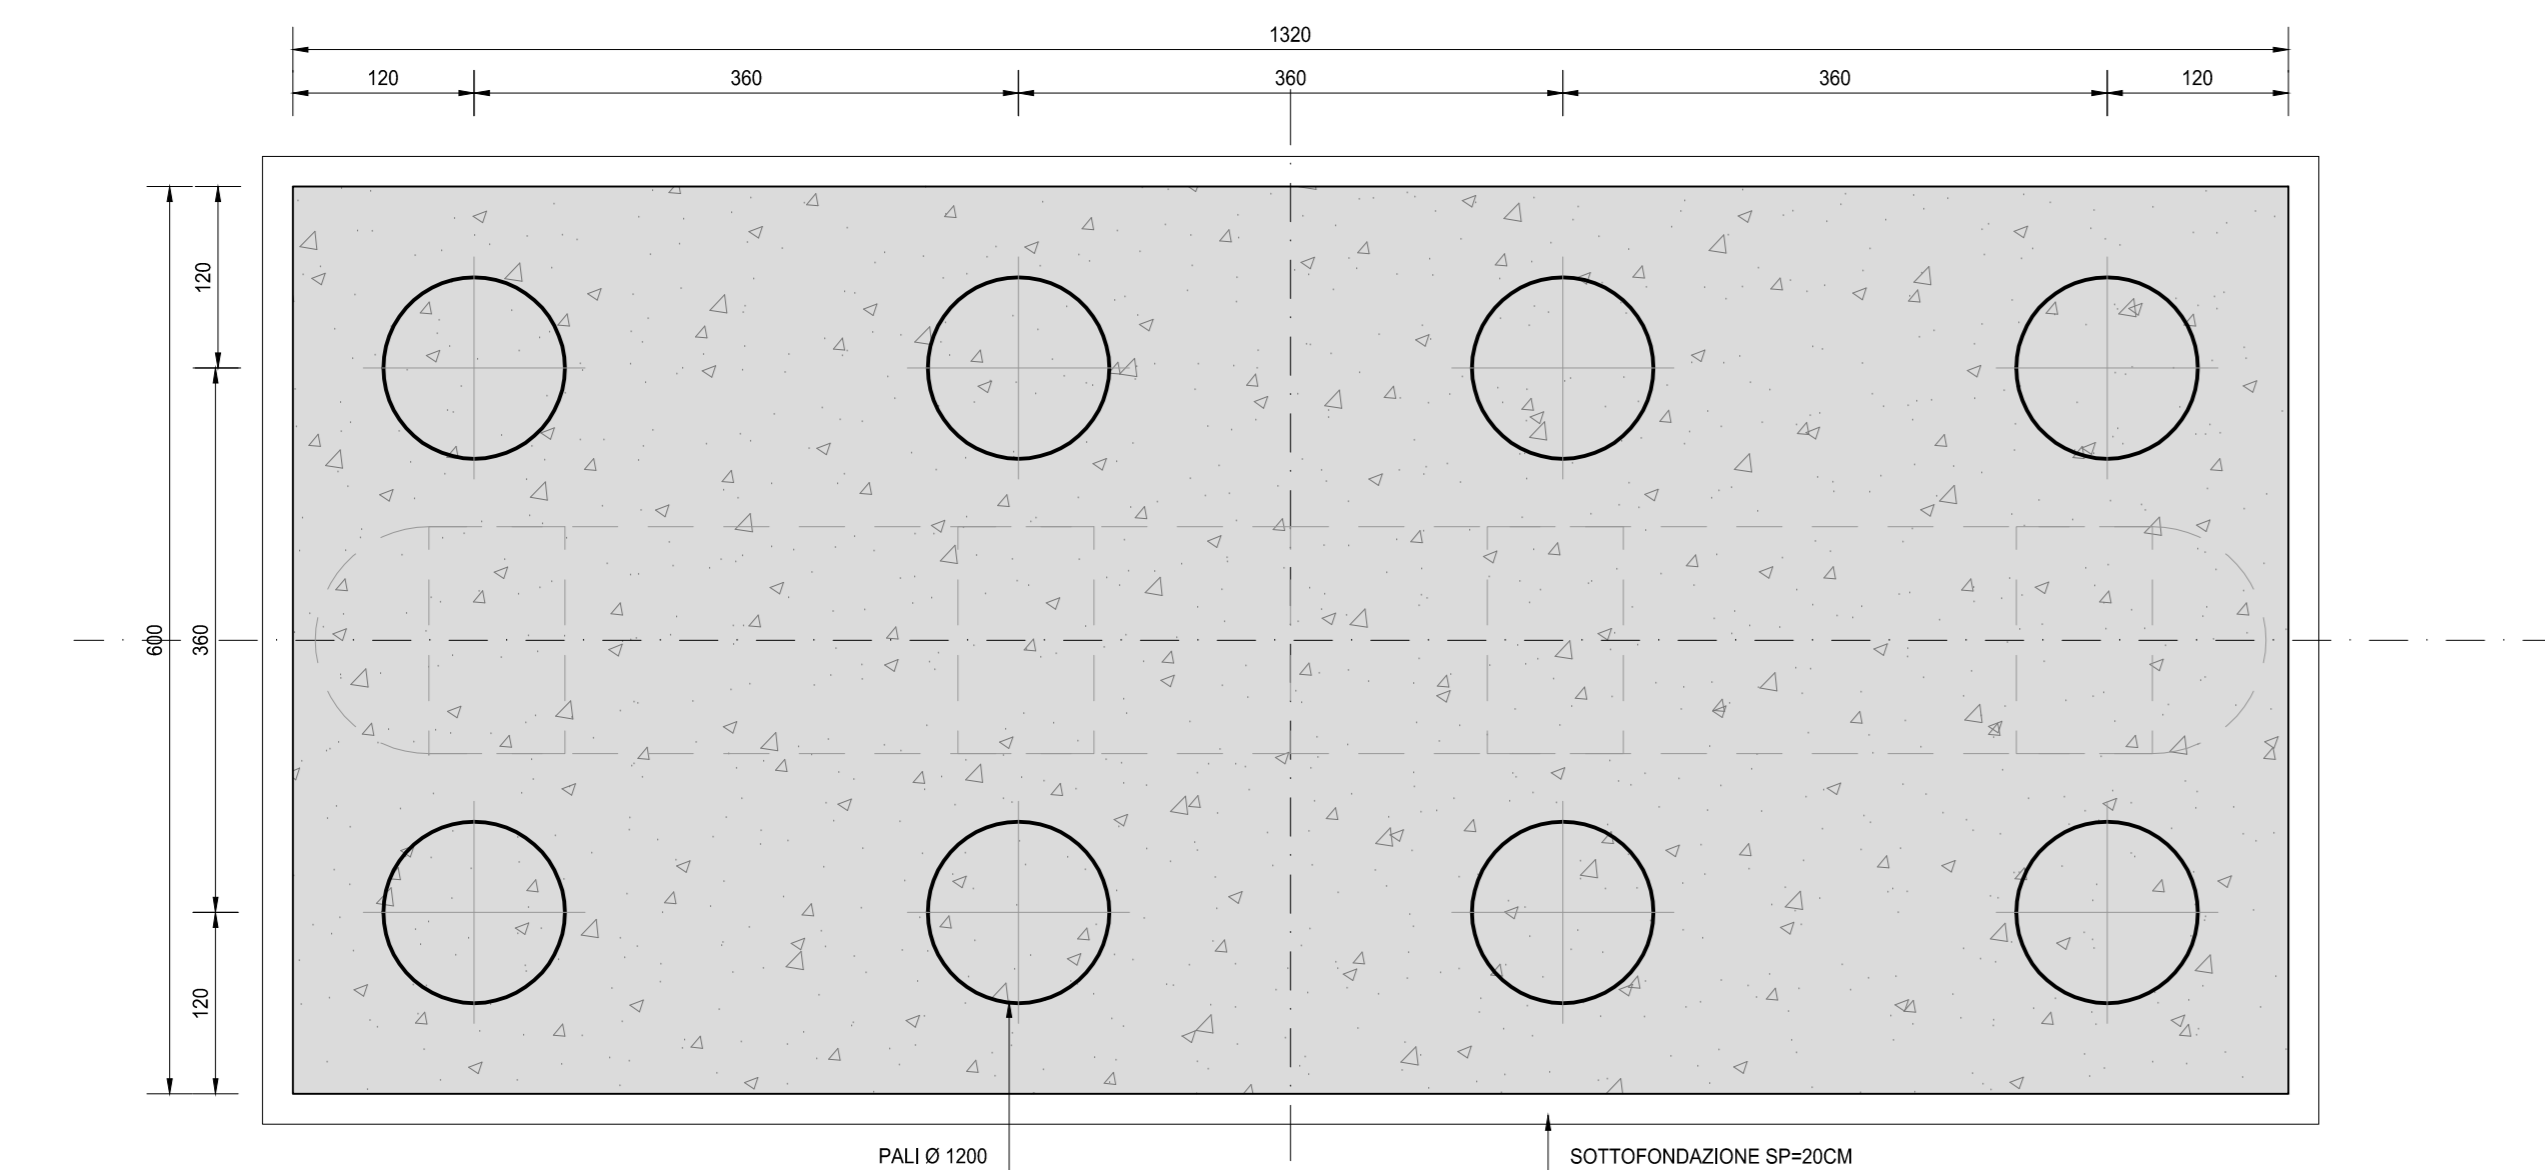

VISTA DALL'ALTO  
SCALA 1:50

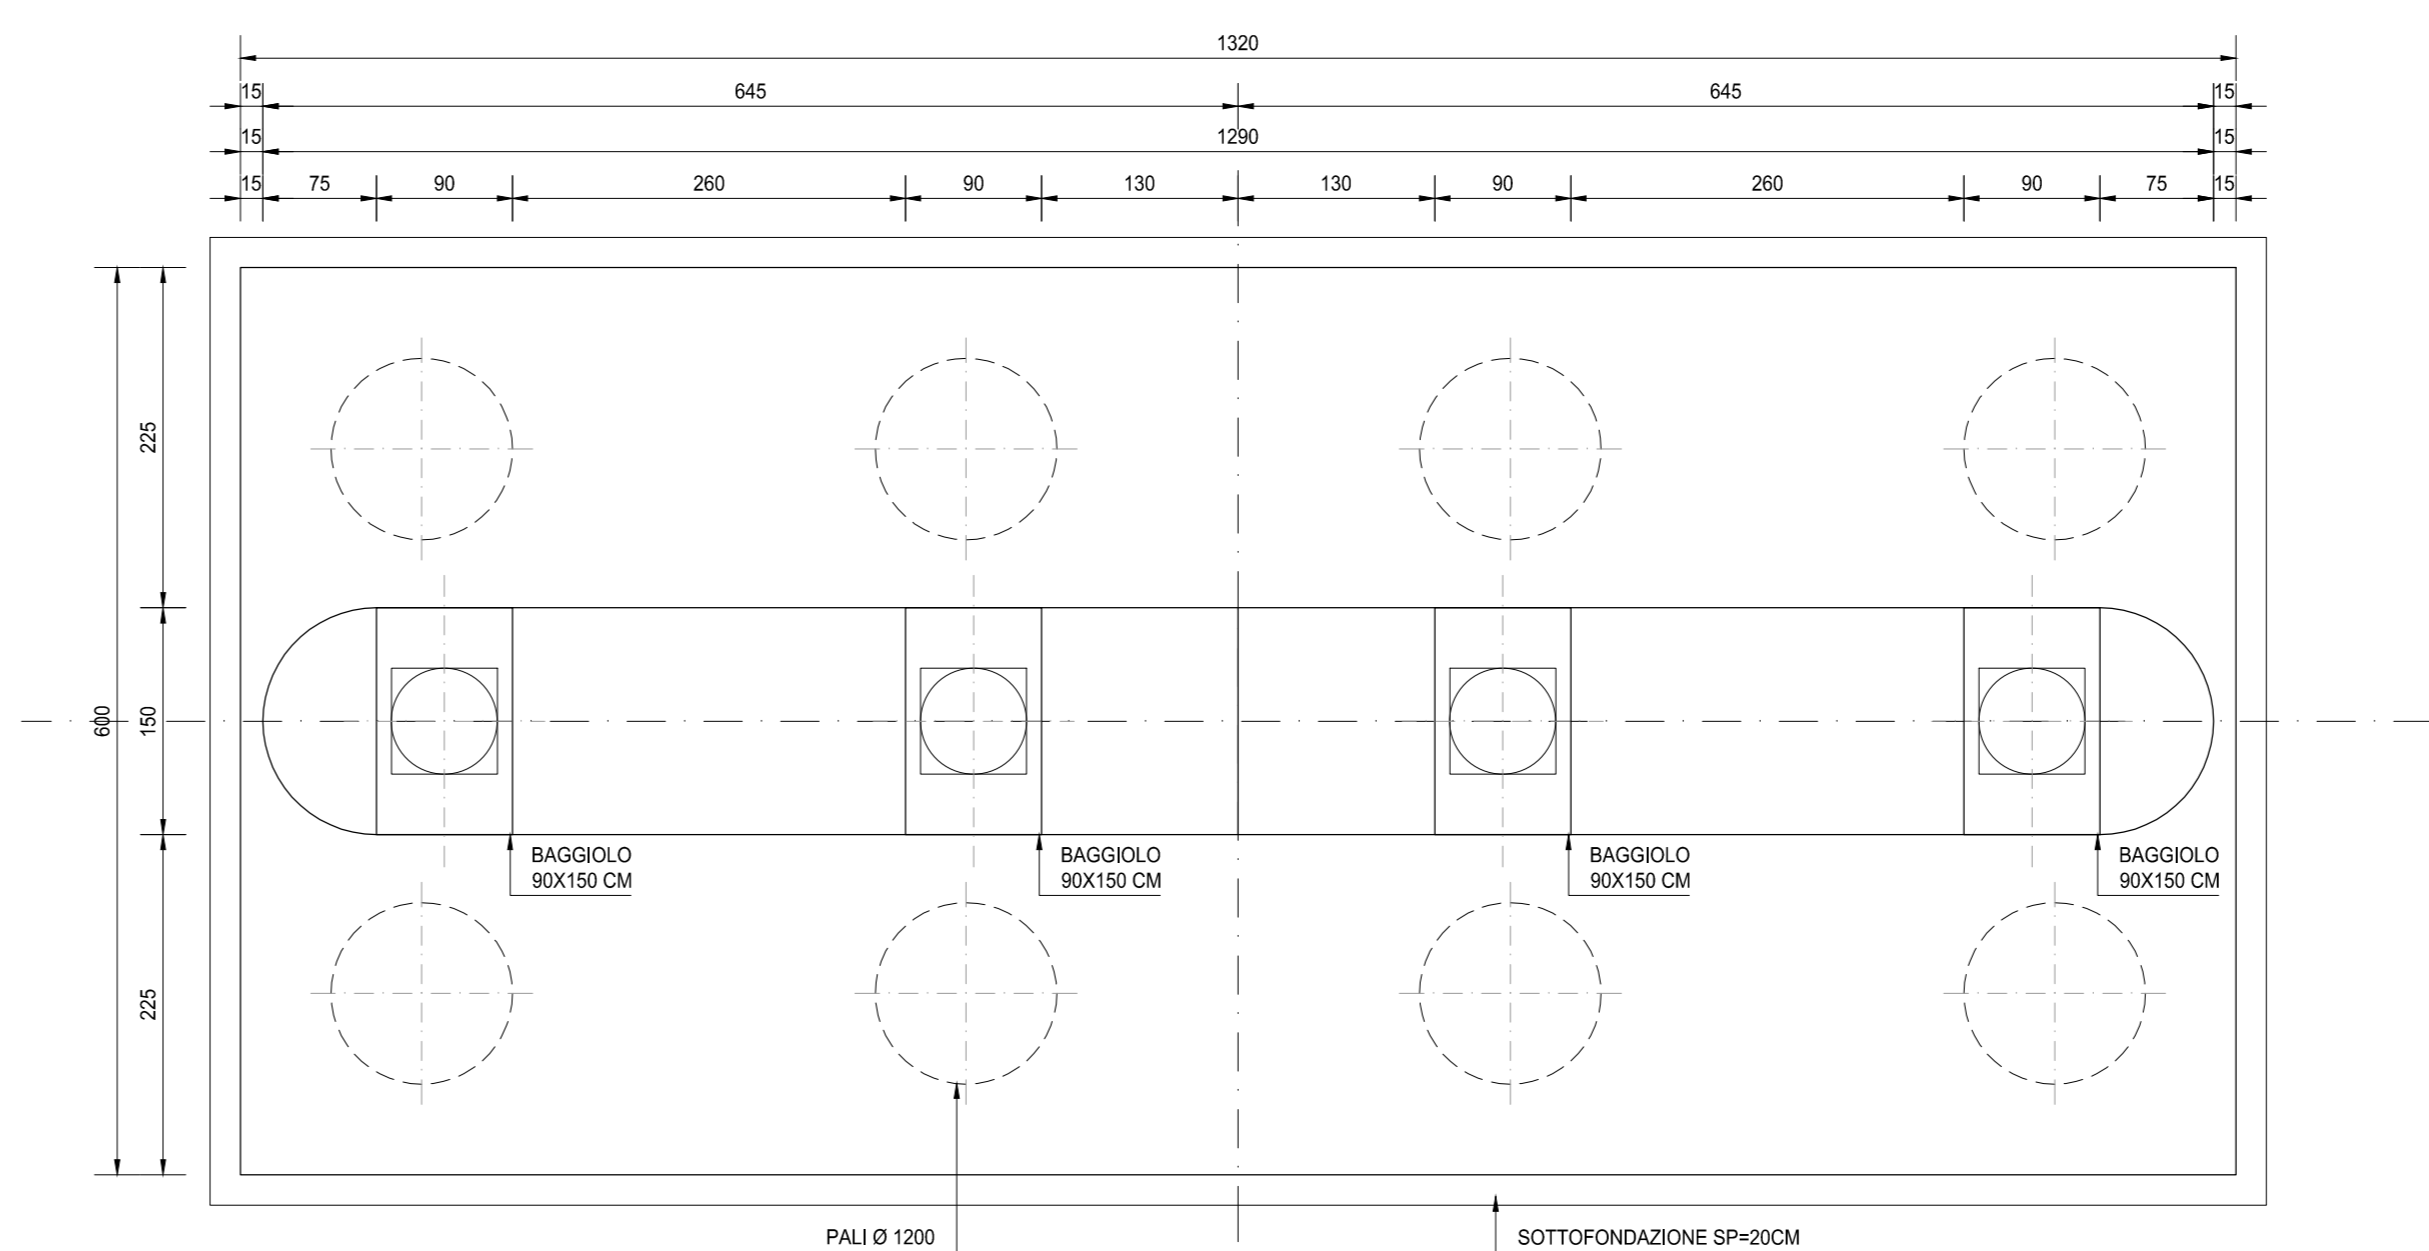

RICHIAMI AD ALTRI ELABORATI

PER LA DEFINIZIONE DELLE CARATTERISTICHE DEI MATERIALI

HB003 - P00VI02STRSC01



NUOVA S.S. 341 "GALLARATESE" - TRATTO DA SAMARATE A CONFINE  
CON LA PROVINCIA DI NOVARA - TRATTO NORD  
STRALCIO FUNZIONALE DAL KM 6+500 (SVINCOLO S.S. 336 NORD)  
AL KM 8+844 (SVINCOLO AUTOSTRADA A8)  
"BRETTELLA DI GALLARATE"

PROGETTO ESECUTIVO

<b>STUDIO CORONA</b> Ing. Renato Vanni Architetto Piazzale S. Maria 10121 - Milano	<b>UNING</b> Ing. Valerio Spatti Ingegnere Via S. Maria 10121 - Milano	<b>SETAC</b> Prof. Ing. Luigi Noverani Ingegnere Via S. Maria 10121 - Milano	<b>ARKE</b> Ing. Giancarlo Cagnoli Ingegnere Via S. Maria 10121 - Milano	<b>ECOPLAN</b> Ing. Renata Del Prete Ingegnere Via S. Maria 10121 - Milano	<b>ee</b> Ing. Gabriele Esposito Ingegnere Via S. Maria 10121 - Milano
VISTO IL RESPONSABILE DEL PROCEDIMENTO	RESPONSABILE INTEGRAZIONE DELLE PREVISIONI SPECIALISTICHE	IL PROGETTISTA FIRMATARIO DELLA PRESTAZIONE	IL GEOLOGO	COORDINATORE DELLA SICUREZZA IN FASE DI PROGETTAZIONE	
Dist. Ing. Giancarlo LUCIGNO	Dist. Ing. Giancarlo LUCIGNO	Dist. Ing. Giancarlo LUCIGNO	Dist. Ing. Giancarlo LUCIGNO	Dist. Ing. Giancarlo LUCIGNO	Dist. Ing. Giancarlo LUCIGNO

HB 022

H-PROGETTO STRUTTURALE-OPERE PRINCIPALI  
HB - VI04 - VIADOTTO VASCHE DI SPAGLIO - IMPALCATO NORD  
Carpenteria pile 03

CODICE PROGETTO	NOME FILE	REVISIONE	SCALA
PROGETTO	HB022-P00VI02STRCP10_A.dwg		
LIV. PROG.	N. PROG.		
M1533	E 1801		
CODICE ELAB.	ELAB.		
P00VI02STRCP10	A		1:50
C			
B			
A	EMMISSIONE	MARZO 2021	ARCH. MAURO SASSO
REV.	DESCRIZIONE	DATA	REDAITTO
			ING. VALERIO BIANETTI
			ING. RENATO DEL PRETE
			APPROVATO