




SEZIONE TRASVERSALE IN CORRISPONDENZA DELLE SPALLA A
SCALA 1:50

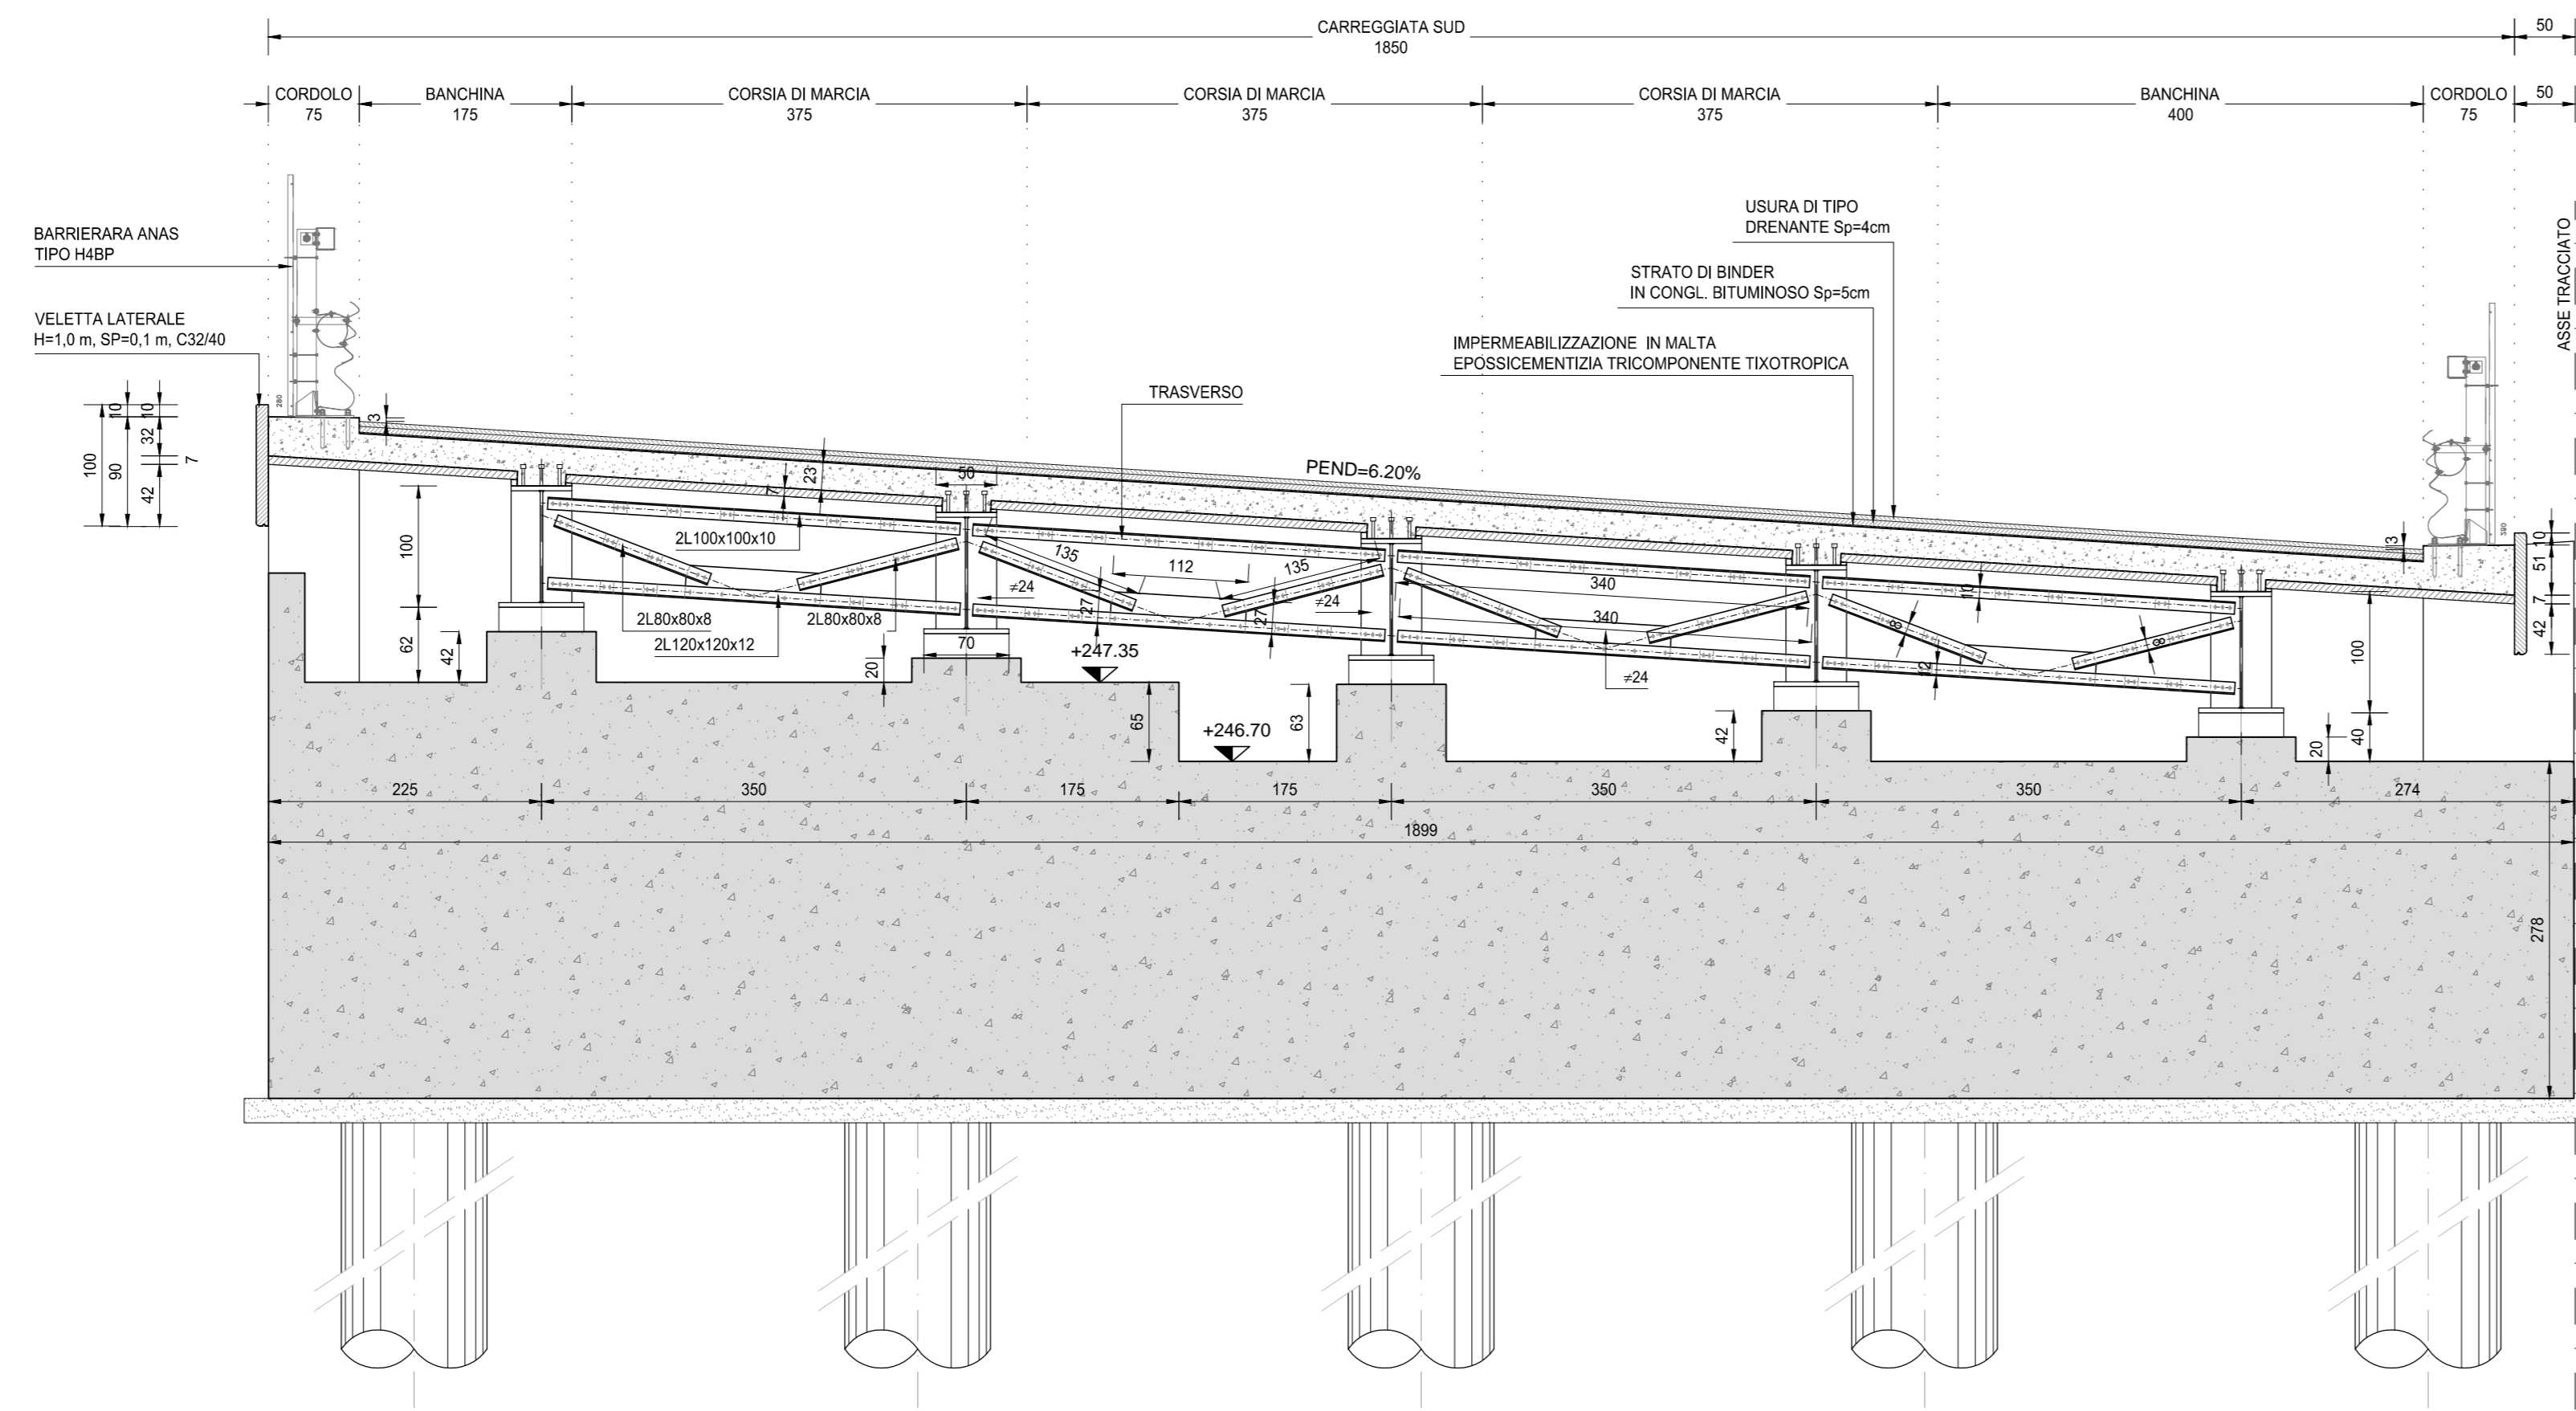

SEZIONE TRASVERSALE TIPO SULLE PILE
SCALA 1:50

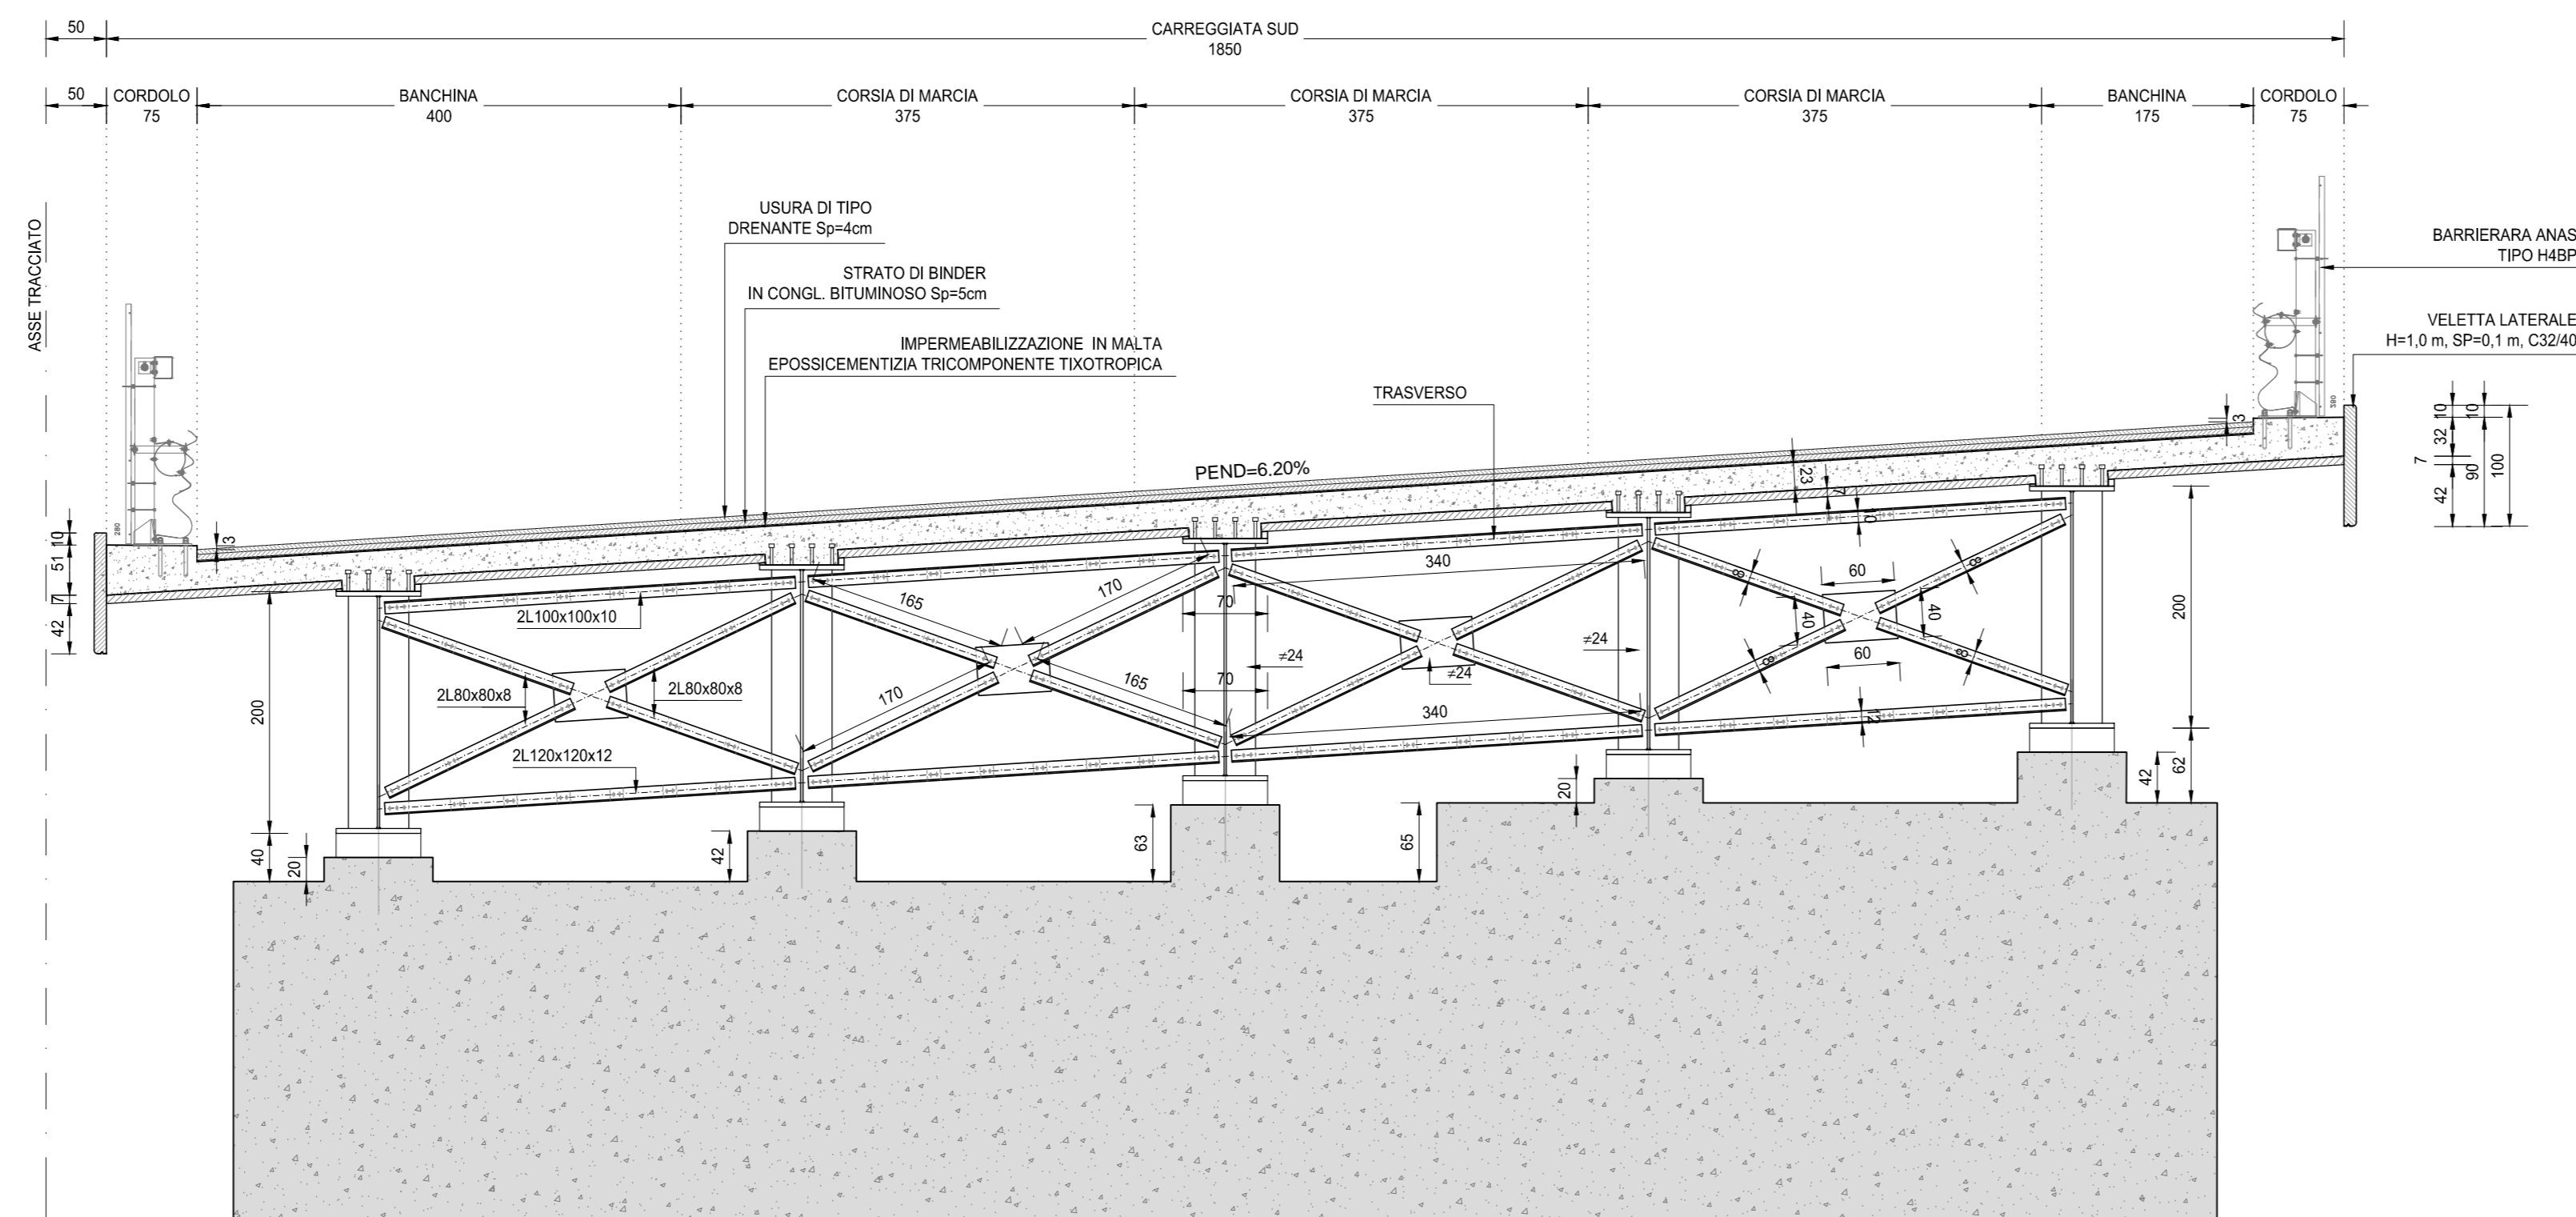

SEZIONE TRASVERSALE IN CORRISPONDENZA DELLE SPALLA B
SCALA 1:50

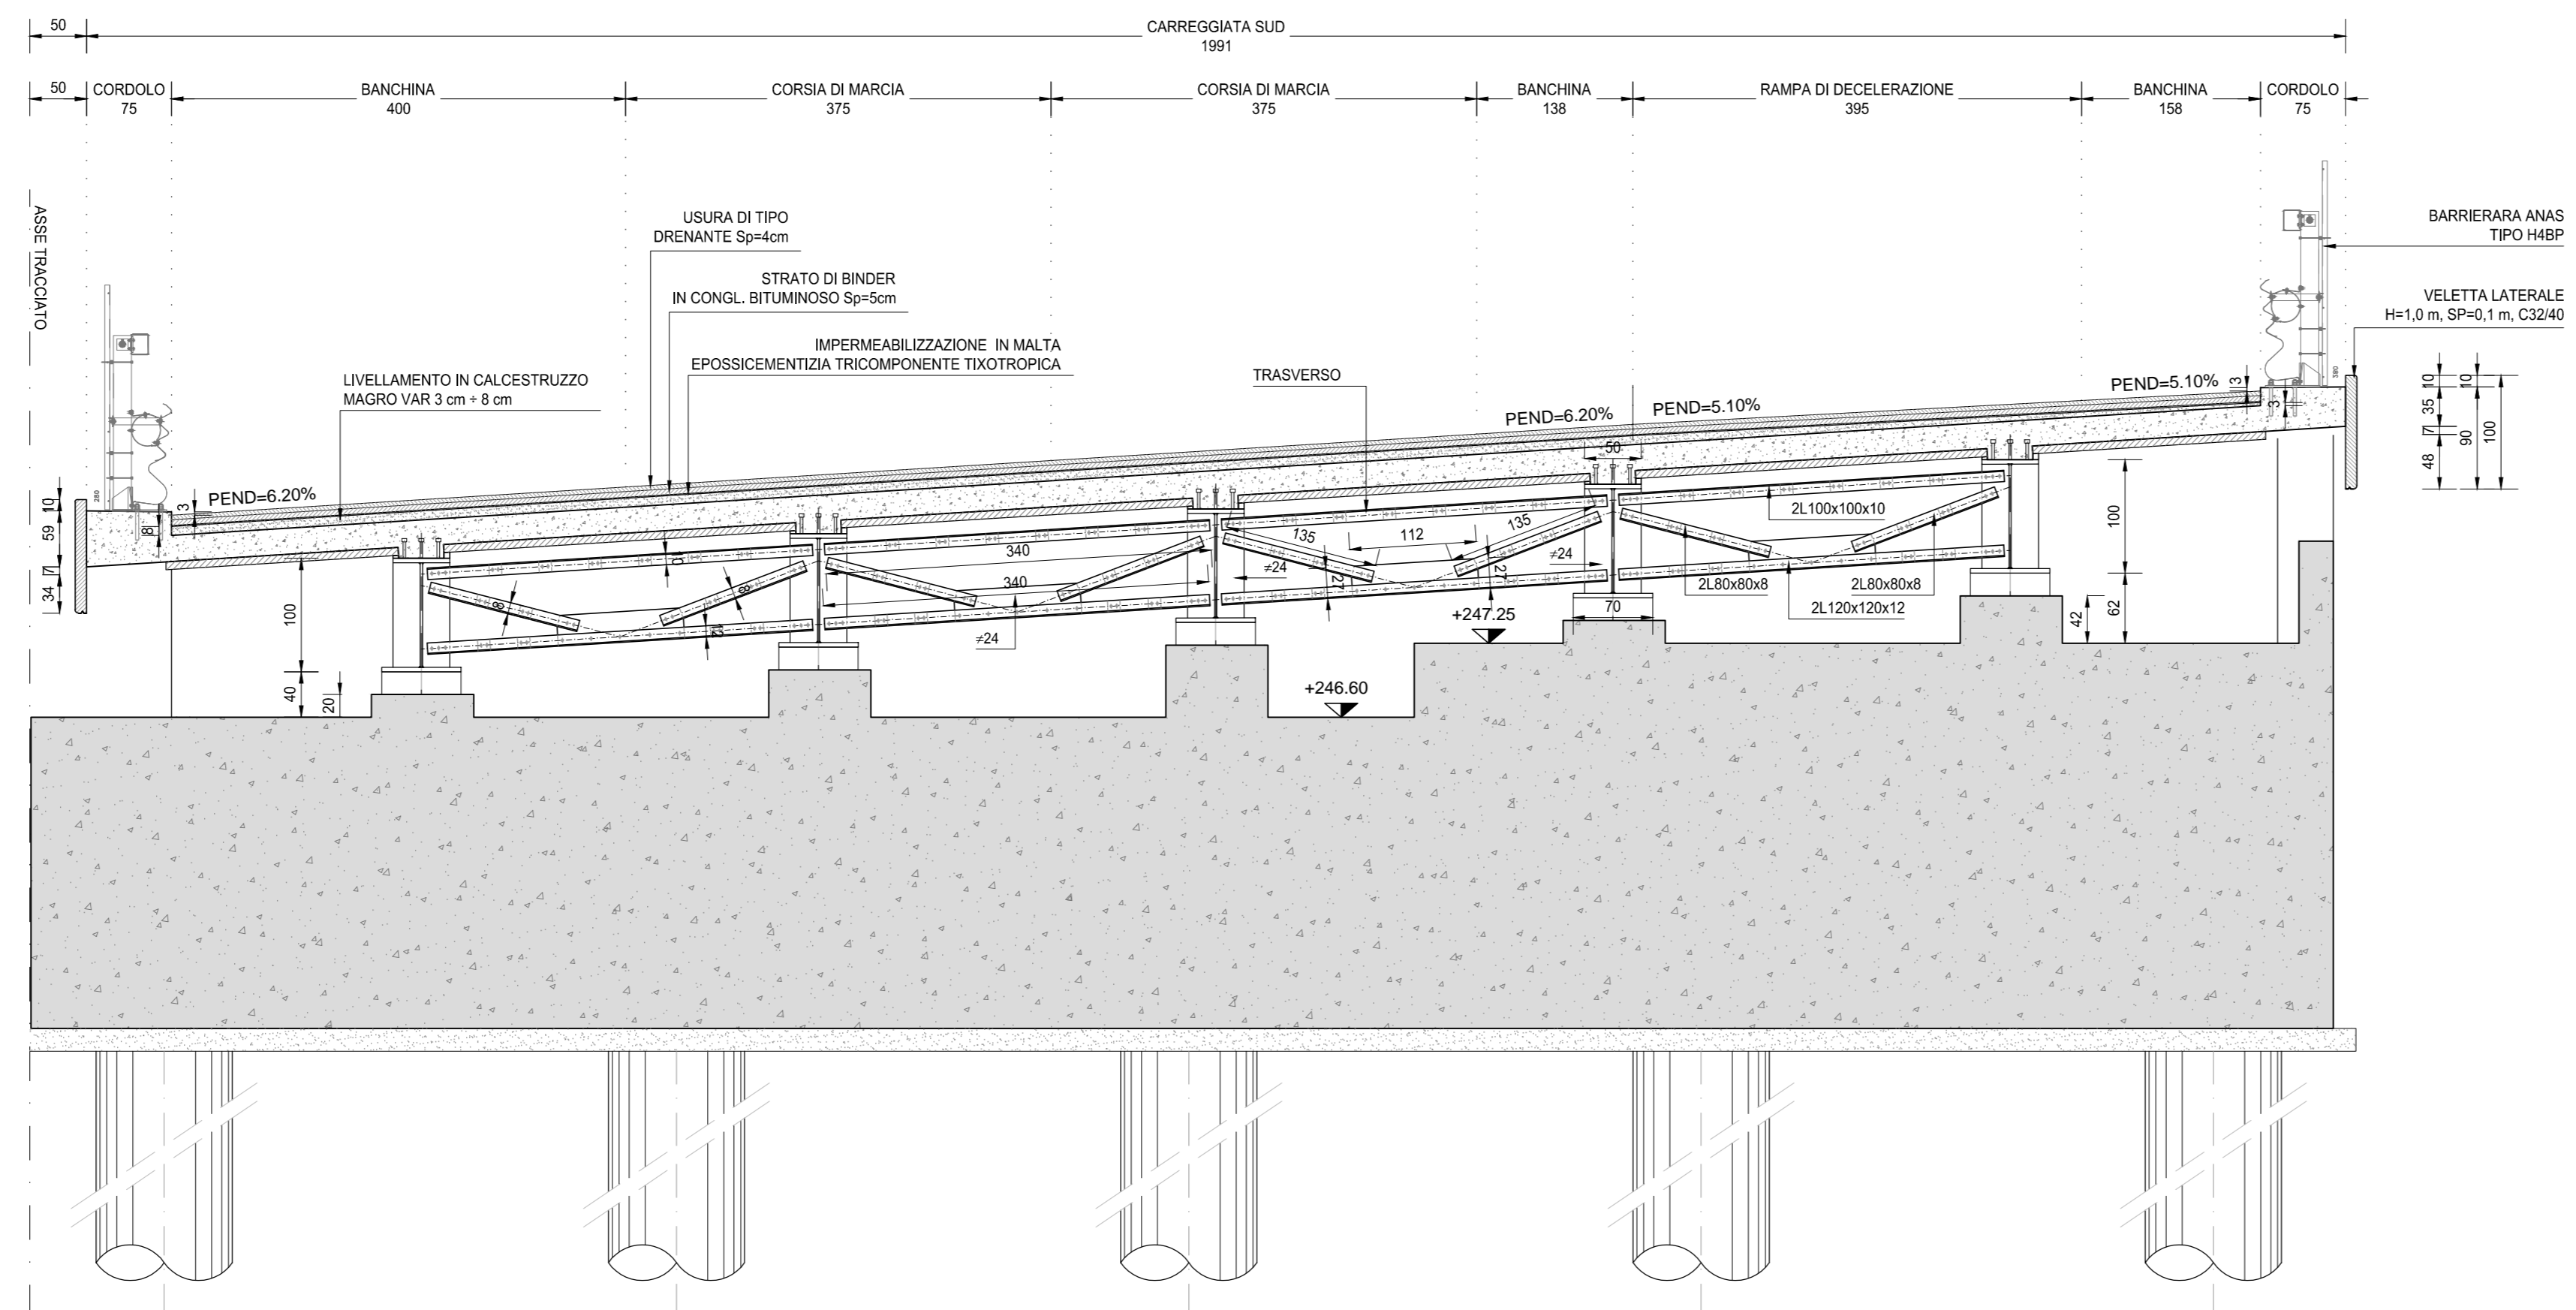

RICHIAMI AD ALTRI ELABORATI
PER LA DEFINIZIONE DELLE CARATTERISTICHE DEI MATERIALI **HC003 - P00V102STRSC01**

ANAS S.p.A.
Direzione Progettazione e Realizzazione Lavori

NUOVA S.S. 341 "GALLARATESE" - TRATTO DA SAMARATE A CONFINE
CON LA PROVINCIA DI NOVARA - TRATTO NORD
**STRALCIO FUNZIONALE DAL KM 6+500 (SVINCOLO S.S. 336 NORD)
AL KM 8+844 (SVINCOLO AUTOSTRADA A8)
"BRETTELLA DI GALLARATE"**

PROGETTO ESECUTIVO

STUDIO CORONA Ing. Renato Vanni Architetto e Ingegnere	UNING G.A.M. Prof. Ing. Matteo Romani Ingegnere	SETAC Prof. Ing. Luigi Rossetti Ingegnere	ARKE Prof. Ing. Carlo Luigi Monterossi Ingegnere	ING. RENATO DEL PRETE Ing. Renato Del Prete Ingegnere	ECOPLAN Arch. Renata Falleri Architetto	EG Ing. Gabriele Ercolani Ingegnere	DOTT. GEOL. DANIELLO Dott. Geol. Danilo Gallo Geologo	COORDINATORE DELLA SICUREZZA IN FASE DI PROGETTAZIONE Dott. Ing. Giancarlo Ramerì
---	--	--	---	--	--	--	--	---

VISTO IL RESPONSABILE DEL PROCEDIMENTO
INTEGRAZIONE DELLE PREVISIONI SPECIALISTICHE
IL PROGETTISTA FIRMATARIO DELLA PRESTAZIONE
GEOLOGO
COORDINATORE DELLA SICUREZZA IN FASE DI PROGETTAZIONE

HC 007 **H-PROGETTO STRUTTURALE-OPERE PRINCIPALI**
HC - V104 - VIADOTTO VASCHE DI SPAGLIO - IMPALCATO SUD
Sezioni trasversali tipo

CODICE PROGETTO	NOME FILE	REVISIONE	SCALA
PROGETTO	HC007-P00V103STRD101_A.dwg		
LIV. PROG.	N. PROG.		
M1533	E 1801		
CODICE ELAB.	PROG. V103STRD101	A	1:50
C			
B			
A	EMMISSIONE	MARZO 2021	ARCH. MAURO BASSO
REV.	DESCRIZIONE	DATA	REDAITTO
			ING. VALERIO BIANETTI
			ING. RENATO DEL PRETE
			VERIFICATO
			APPROVATO