PIANTA SUPERIORE IMPALCATO - PARTE 1 di 2

SCALA 1:100

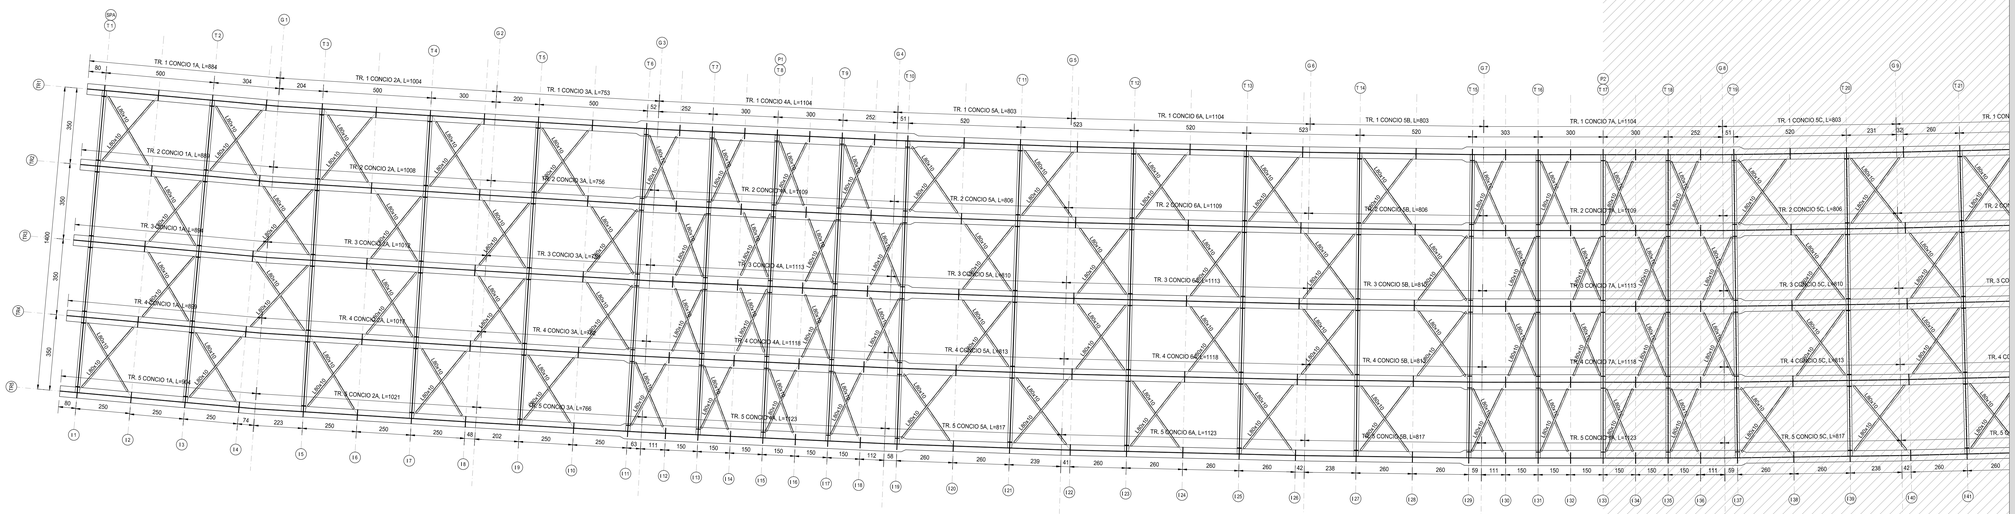

PIANTA SUPERIORE IMPALCATO - PARTE 2 di 2

SCALA 1:100

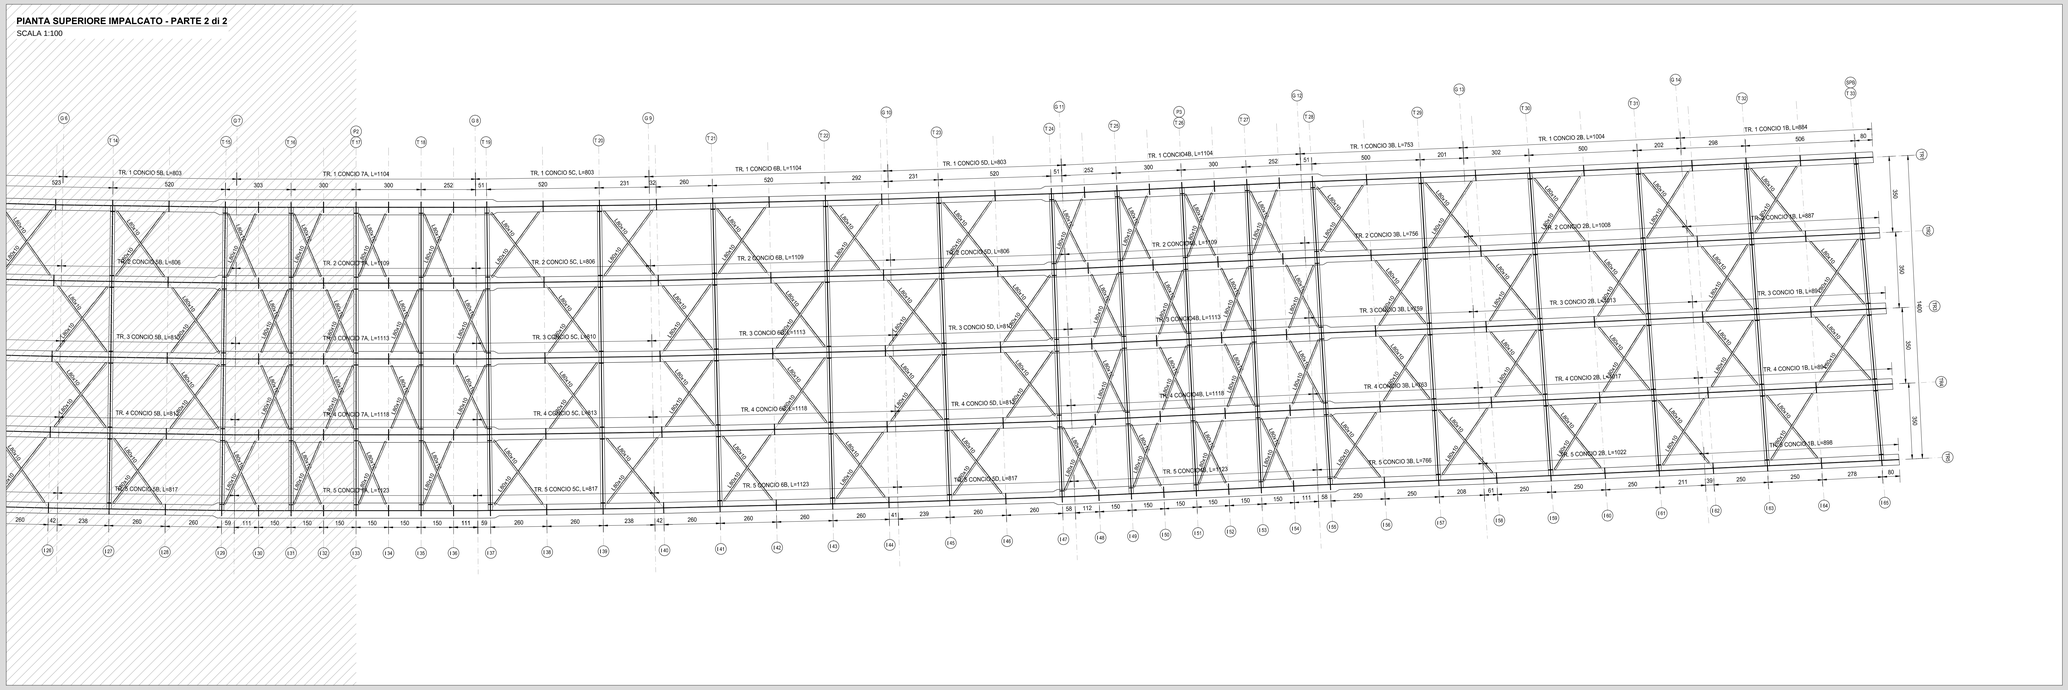

CARATTERISTICHE CONCI TRAVI

	C1	C2	C3	C4	C5	C6	C7
PIATTABANDA SUPERIORE	500x30	500x30	500x40	700x50	500x40	500x30	700x40
ANIMA	18	18	20	20	20	18	20
PIATTABANDA INFERIORE	700x50	500x60	500x50	700x60	700x50	700x50	700x60
PIOLATURA	3Ø22/150	3Ø22/150	4Ø22/150	4Ø22/150	4Ø22/150	3Ø22/150	4Ø22/150
SALDATURE CORDONI SUP.	a6	a6	a8	a8	a8	a6	a8
SALDATURE CORDONI INF.	a6	a6	a8	a8	a8	a6	a8

NOTE

LE CONTROVENTATURE SONO STATE PREVISTE SOLO PER LE FASI DI VARO, MONTAGGIO E GETTO DELLA SOLETTA; SUCCESSIVAMENTE SARANNO RIMOSSE.

RICHIAMI AD ALTRI ELABORATI

PER LA DEFINIZIONE DELLE CARATTERISTICHE DEI MATERIALI	HC003 - P00VI03STRSC01

ANAS S.p.A.
Direzione Progettazione e Realizzazione Lavori

NUOVA S.S. 341 "GALLARATESE" - TRATTO DA SAMARATE A CONFINE CON LA PROVINCIA DI NOVARA - TRATTO NORD

STRALCIO FUNZIONALE DAL KM 6+500 (SVINCOLO S.S. 336 NORD) AL KM 8+844 (SVINCOLO AUTOSTRADA A8) "BRETELLA DI GALLARATE"

PROGETTO ESECUTIVO

STUDIO CORONA — Ing. Renato Vaira, Ordine degli Ingg. di Torino e Provincia n° 4563 IM

Ing. Valerio Bajetti, Ordine degli Ingg. di Torino e Provincia n° 8 A/B/C

ING. RENATO DEL PRETE — Ing. Renato Del Prete, Ordine degli Ingg. di Torino e Provincia n° 2 sez. A

ECOPLAN — Arch. Nicoletta Fratino, Ordine degli Arch. P.P.C. di Torino n° 1

CEG Engineering & Graphics S.r.l. — Ing. Gabriele Inoscofo, Ordine degli Ingg. di Torino e Provincia n° 4419 IM

CONSORZIO UNING — Prof. Ing. Matteo Ranieri, Ordine degli Ingg. di Bari e provincia n° 1157

SETAC S.r.l. Studio di Ingegneria Trasporti Ambiente Sustainable — Prof. Ing. Luigi Monteiso, Ordine degli Ingg. di Bari e provincia n° 1

GA&M. Società di Ingegneria — Ing. Gioacchino Angarano, Ordine degli Ingg. di Bari e provincia n° 4270

ARKE' INGEGNERIA S.r.l. — DOTT. GEOL. DANILO GALLO, Ordine dei Geologi della Puglia n° 395

VISTO: IL RESPONSABILE DEL PROCEDIMENTO — Dott. Ing. Giancarlo LUONGO

RESPONSABILE INTEGRAZIONE DELLE PRESTAZIONI SPECIALISTICHE — Ing. Raffaele DEL NEGRO, Ordine degli Ingegneri della Provincia di Potenza n° 2615

IL PROGETTISTA FIRMATARIO DELLA PRESTAZIONE — Ing. Valerio BAJETTI, Albo degli Ingegneri della Provincia di Torino n° 8/A

GEOLOGO — Prof. Ing. DIRE Luigi MONTERISI, Ordine dei Geologi della Puglia n° 8/G

COORDINATORE DELLA SICUREZZA IN FASE DI PROGETTAZIONE — Ing. Gaetano RANIERI, Ordine degli Ingegneri della Provincia di Potenza n° 1126

HC 008

H-PROGETTO STRUTTURALE-OPERE PRINCIPALI

HC - VI04 - VIADOTTO VASCHE DI SPAGLIO - IMPALCATO SUD

Carpenteria metallica impalcato - Tavola 01 di 02

CODICE PROGETTO (PROGETTO / LIV. PROG. / N. PROG.)	NOME FILE	REVISIONE	SCALA:
MI533 E 1801	HC008-P00VI03STRCP01_A.dwg CODICE ELAB. P00VI03STRCP01	A	VARIE

REV.	DESCRIZIONE	DATA	REDATTO	VERIFICATO	APPROVATO
C					
B					
A	EMISSIONE	MARZO 2021	ARCH. MAURO SASSO	ING. VALERIO BAJETTI	ING. RENATO DEL PRETE