PIANTA FONDAZIONE
SCALA 1:50

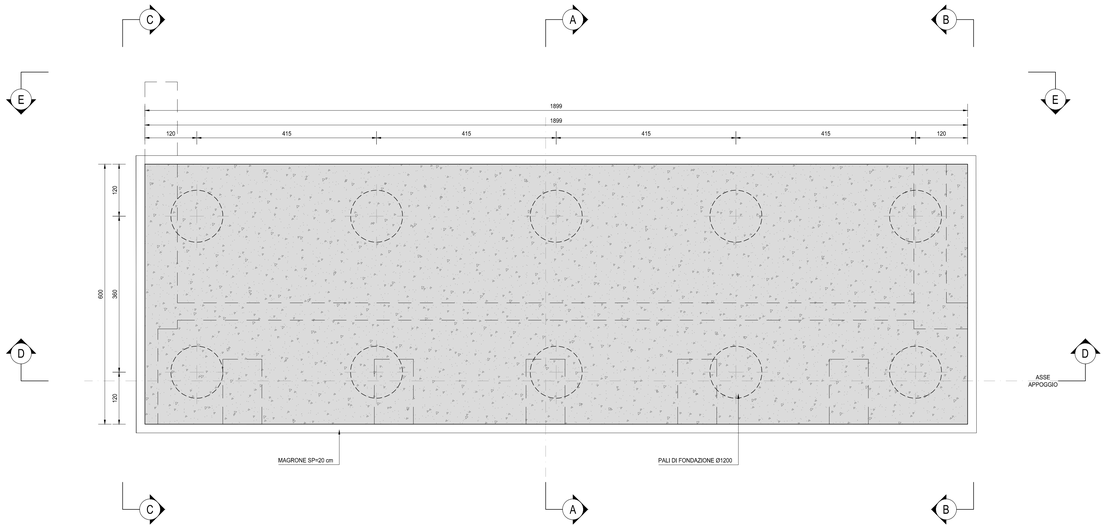

PIANTA ALLO SPICCATO
SCALA 1:50

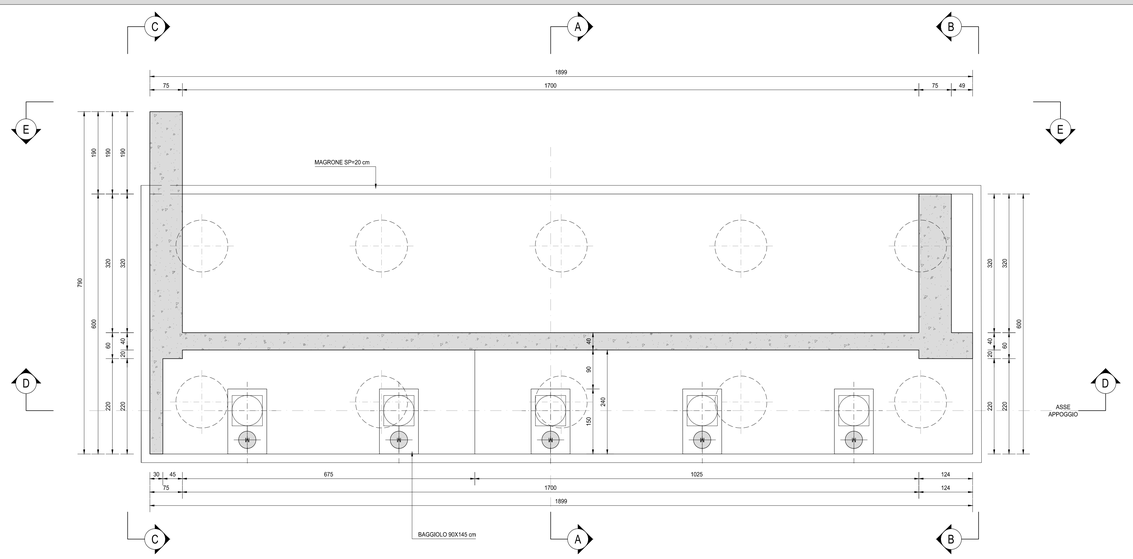

VISTA DALL'ALTO
SCALA 1:50

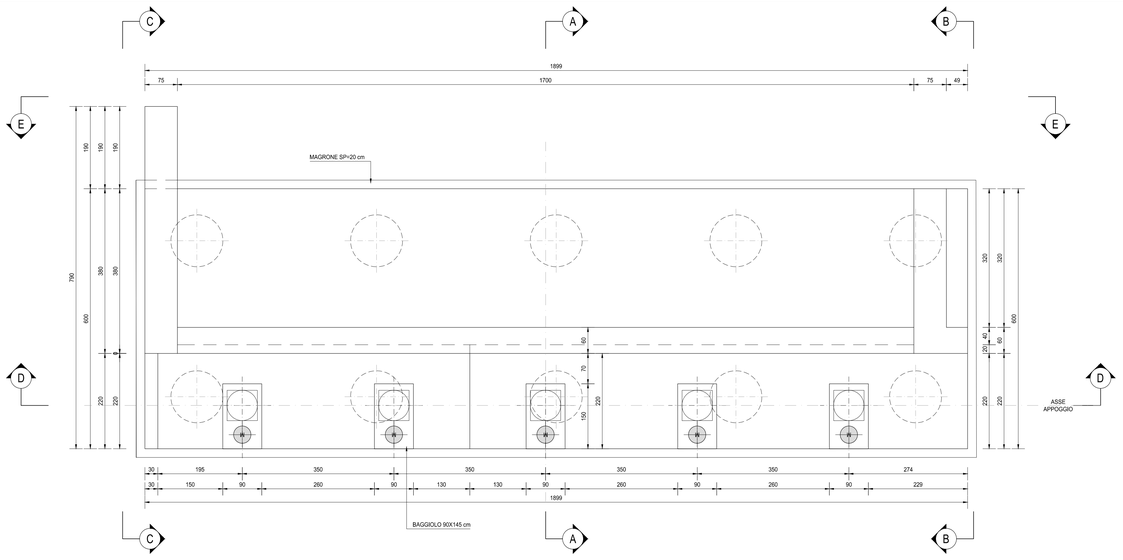

RICHIAMI AD ALTRI ELABORATI	
PER LA DEFINIZIONE DELLE CARATTERISTICHE DEI MATERIALI	HC003 - P00VI03STRSC01

anas GRUPPO FS ITALIANE

ANAS S.p.A.
Direzione Progettazione e Realizzazione Lavori

NUOVA S.S. 341 "GALLARATESE" - TRATTO DA SAMARATE A CONFINE CON LA PROVINCIA DI NOVARA - TRATTO NORD

STRALCIO FUNZIONALE DAL KM 6+500 (SVINCOLO S.S. 336 NORD) AL KM 8+844 (SVINCOLO AUTOSTRADA A8) "BRETELLA DI GALLARATE"

PROGETTO ESECUTIVO

STUDIO CORONA Ing. Renato Vaira Ordine degli Ingegneri della Provincia di Foggia n° 4822 sez. A	Ing. Valerio Bajetti Ordine degli Ingegneri della Provincia di Roma n° 19891 sez. A	ING. RENATO DEL PRETE Ing. Renato Del Prete Ordine degli Ingegneri della Provincia di Bari n° 3997 sez. A	ECOPLAN Arch. Nicoletta Fraticci Ordine degli Architetti della Provincia di Bari n° 1144 sez. A	EG Ing. Gabriele Inoncini Ordine degli Ingegneri della Provincia di Bari n° 6 sez. A
	CONSORZIO UNING Società GA&M Prof. Ing. Matteo Ranieri Ordine degli Ingegneri della Provincia di Bari e Barletta-Andria-Trani n° 7127 sez. A	SETAC srl Ing. Luigi Monterisi Ordine degli Ingegneri della Provincia di Bari n° 3999 sez. A	ARKE' Ing. Gioacchino Anganaro Ordine degli Ingegneri della Provincia di Bari n° 6999 sez. A	DOTT. GEOL. DANILO GALLO Dott. Geol. Danilo Gallo Ordine dei Geologi della Puglia n° 1 sez. A

VISTO: IL RESPONSABILE DEL PROCEDIMENTO	RESPONSABILE INTEGRAZIONE DELLE PRESTAZIONI SPECIALISTICHE	IL PROGETTISTA FIRMATARIO DELLA PRESTAZIONE	GEOLOGO	COORDINATORE DELLA SICUREZZA IN FASE DI PROGETTAZIONE
Dott. Ing. Giancarlo LUONGO	Ing. Renato VAIRA	Ing. Valerio BAJETTI	Prof. Ing. Dott. Geol. Luigi MONTERISI	Ing. Gaetano RANIERI

HC 012

H-PROGETTO STRUTTURALE-OPERE PRINCIPALI
HC - VI04 - VIADOTTO VASCHE DI SPAGLIO - IMPALCATO SUD
Carpenteria spalla A - Tavola 01 di 02

CODICE PROGETTO			NOME FILE	REVISIONE	SCALA:
PROGETTO	LIV. PROG.	N. PROG.	HC012-P00VI03STRCP04_A.dwg		
M533	E	1801	CODICE ELAB. P00VI03STRCP04	A	1:50

REV.	DESCRIZIONE	DATA	REDATTO	VERIFICATO	APPROVATO
C					
B					
A	EMISSIONE	MARZO 2021	ARCH. MAURO SASSO	ING. VALERIO BAJETTI	ING. RENATO DEL PRETE