




SEZIONE TRASVERSALE A-A  
SCALA 1:50

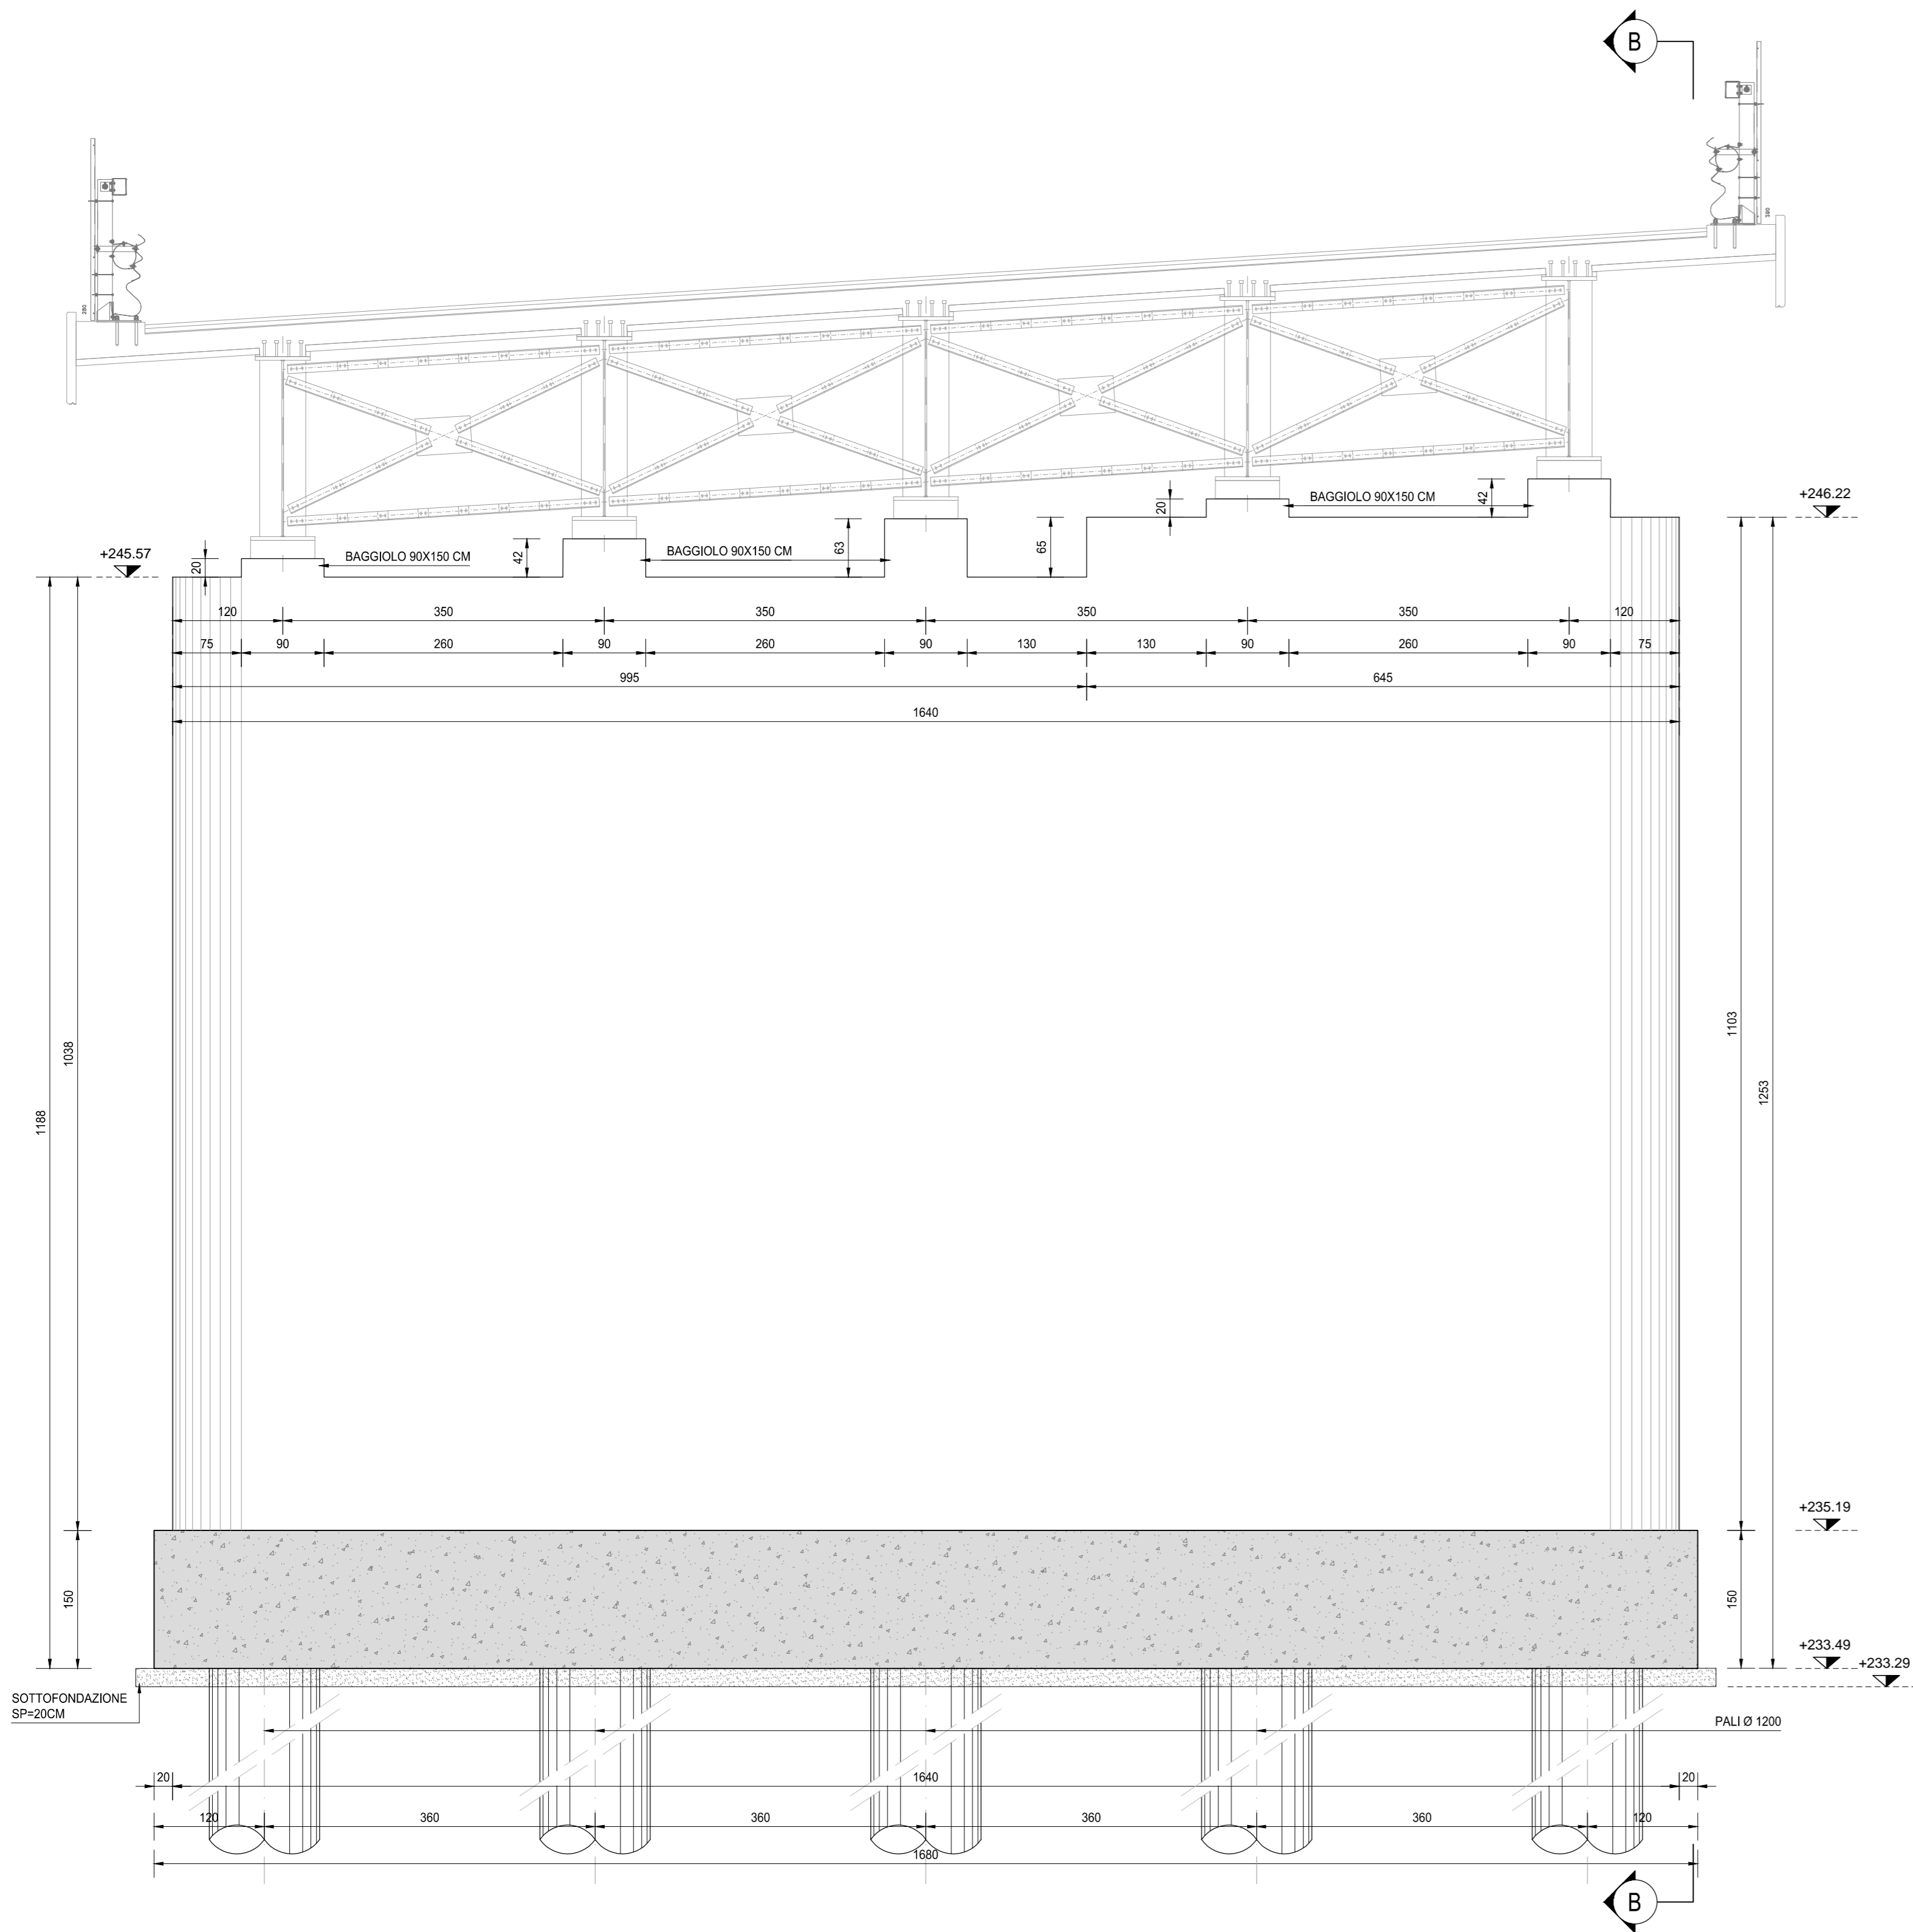


SEZIONE TRASVERSALE B-B  
SCALA 1:50

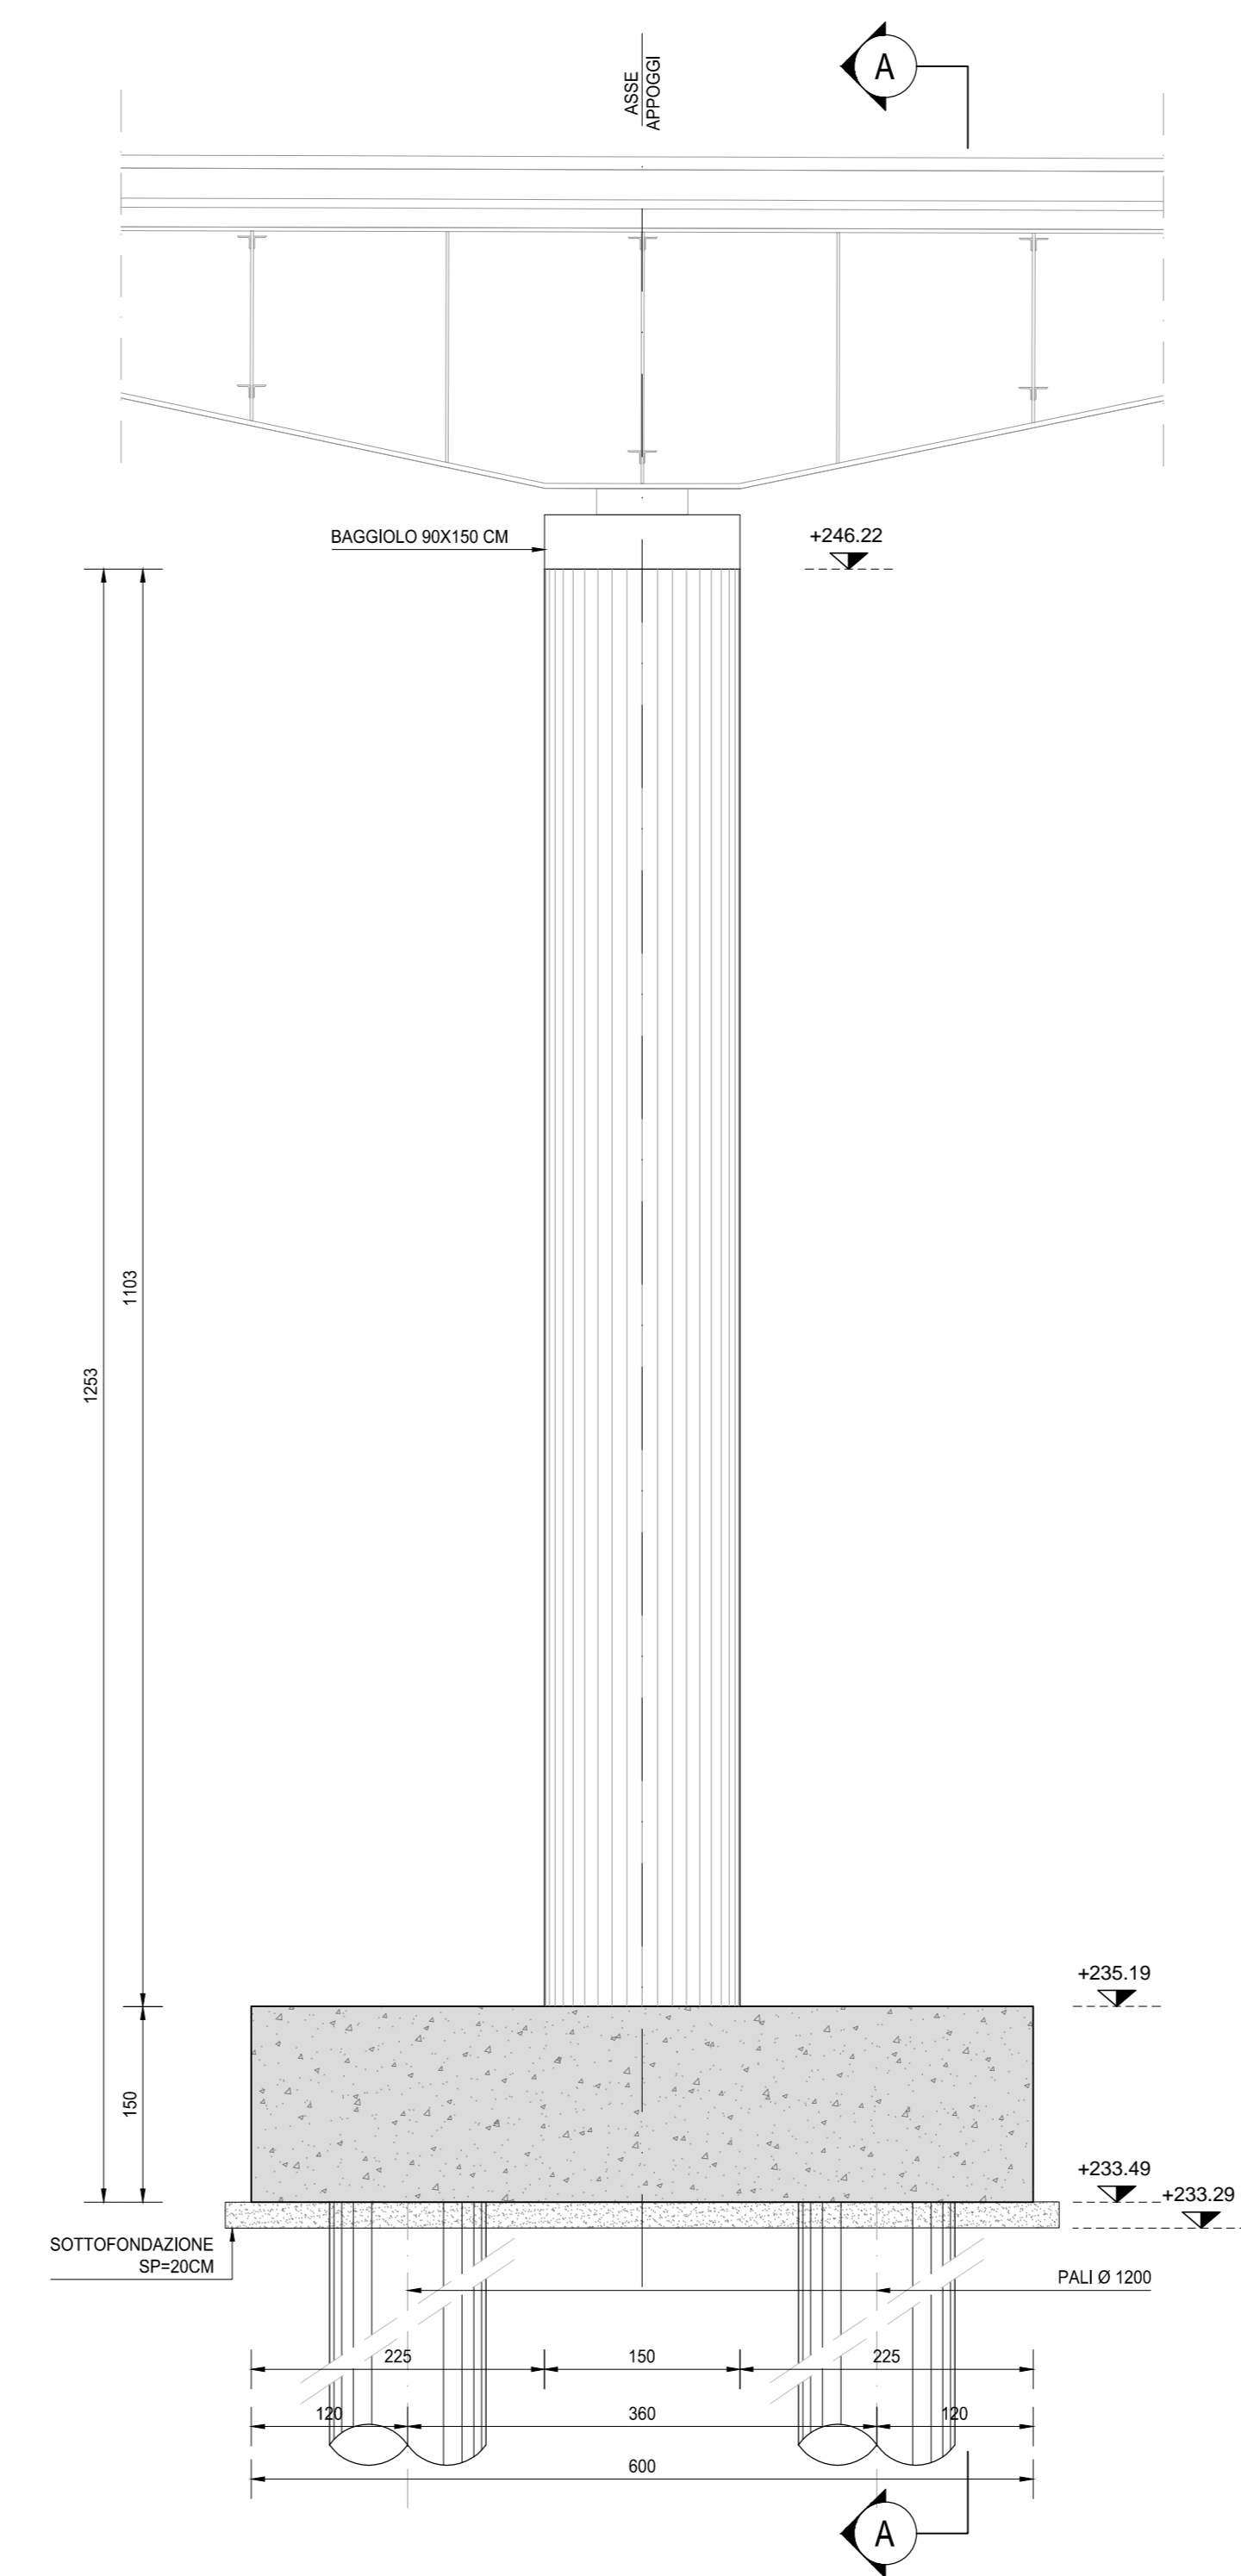

PIANTA FONDAZIONI  
SCALA 1:50

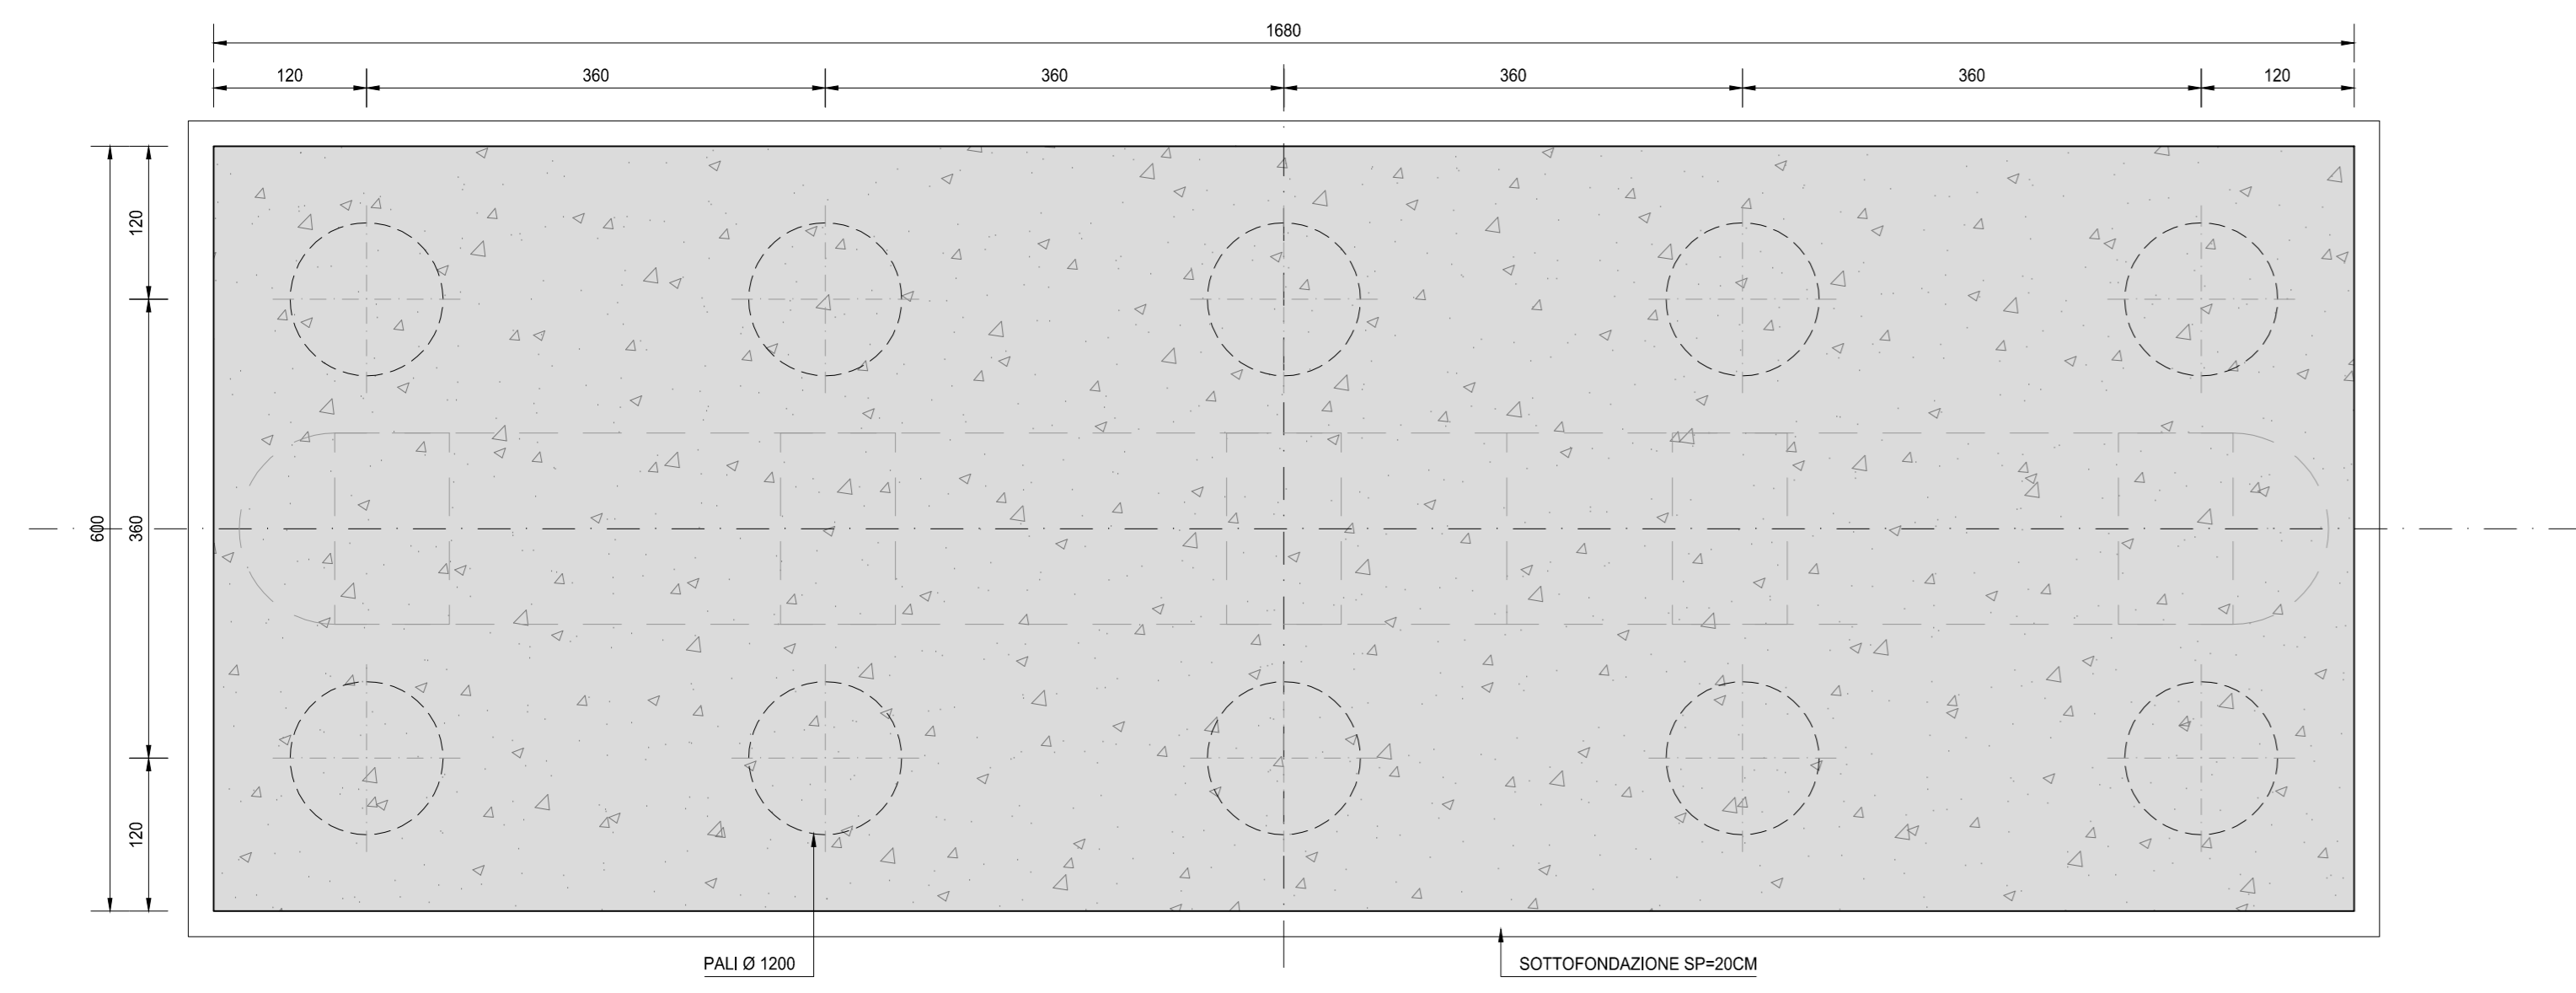

VISTA DALL'ALTO  
SCALA 1:50

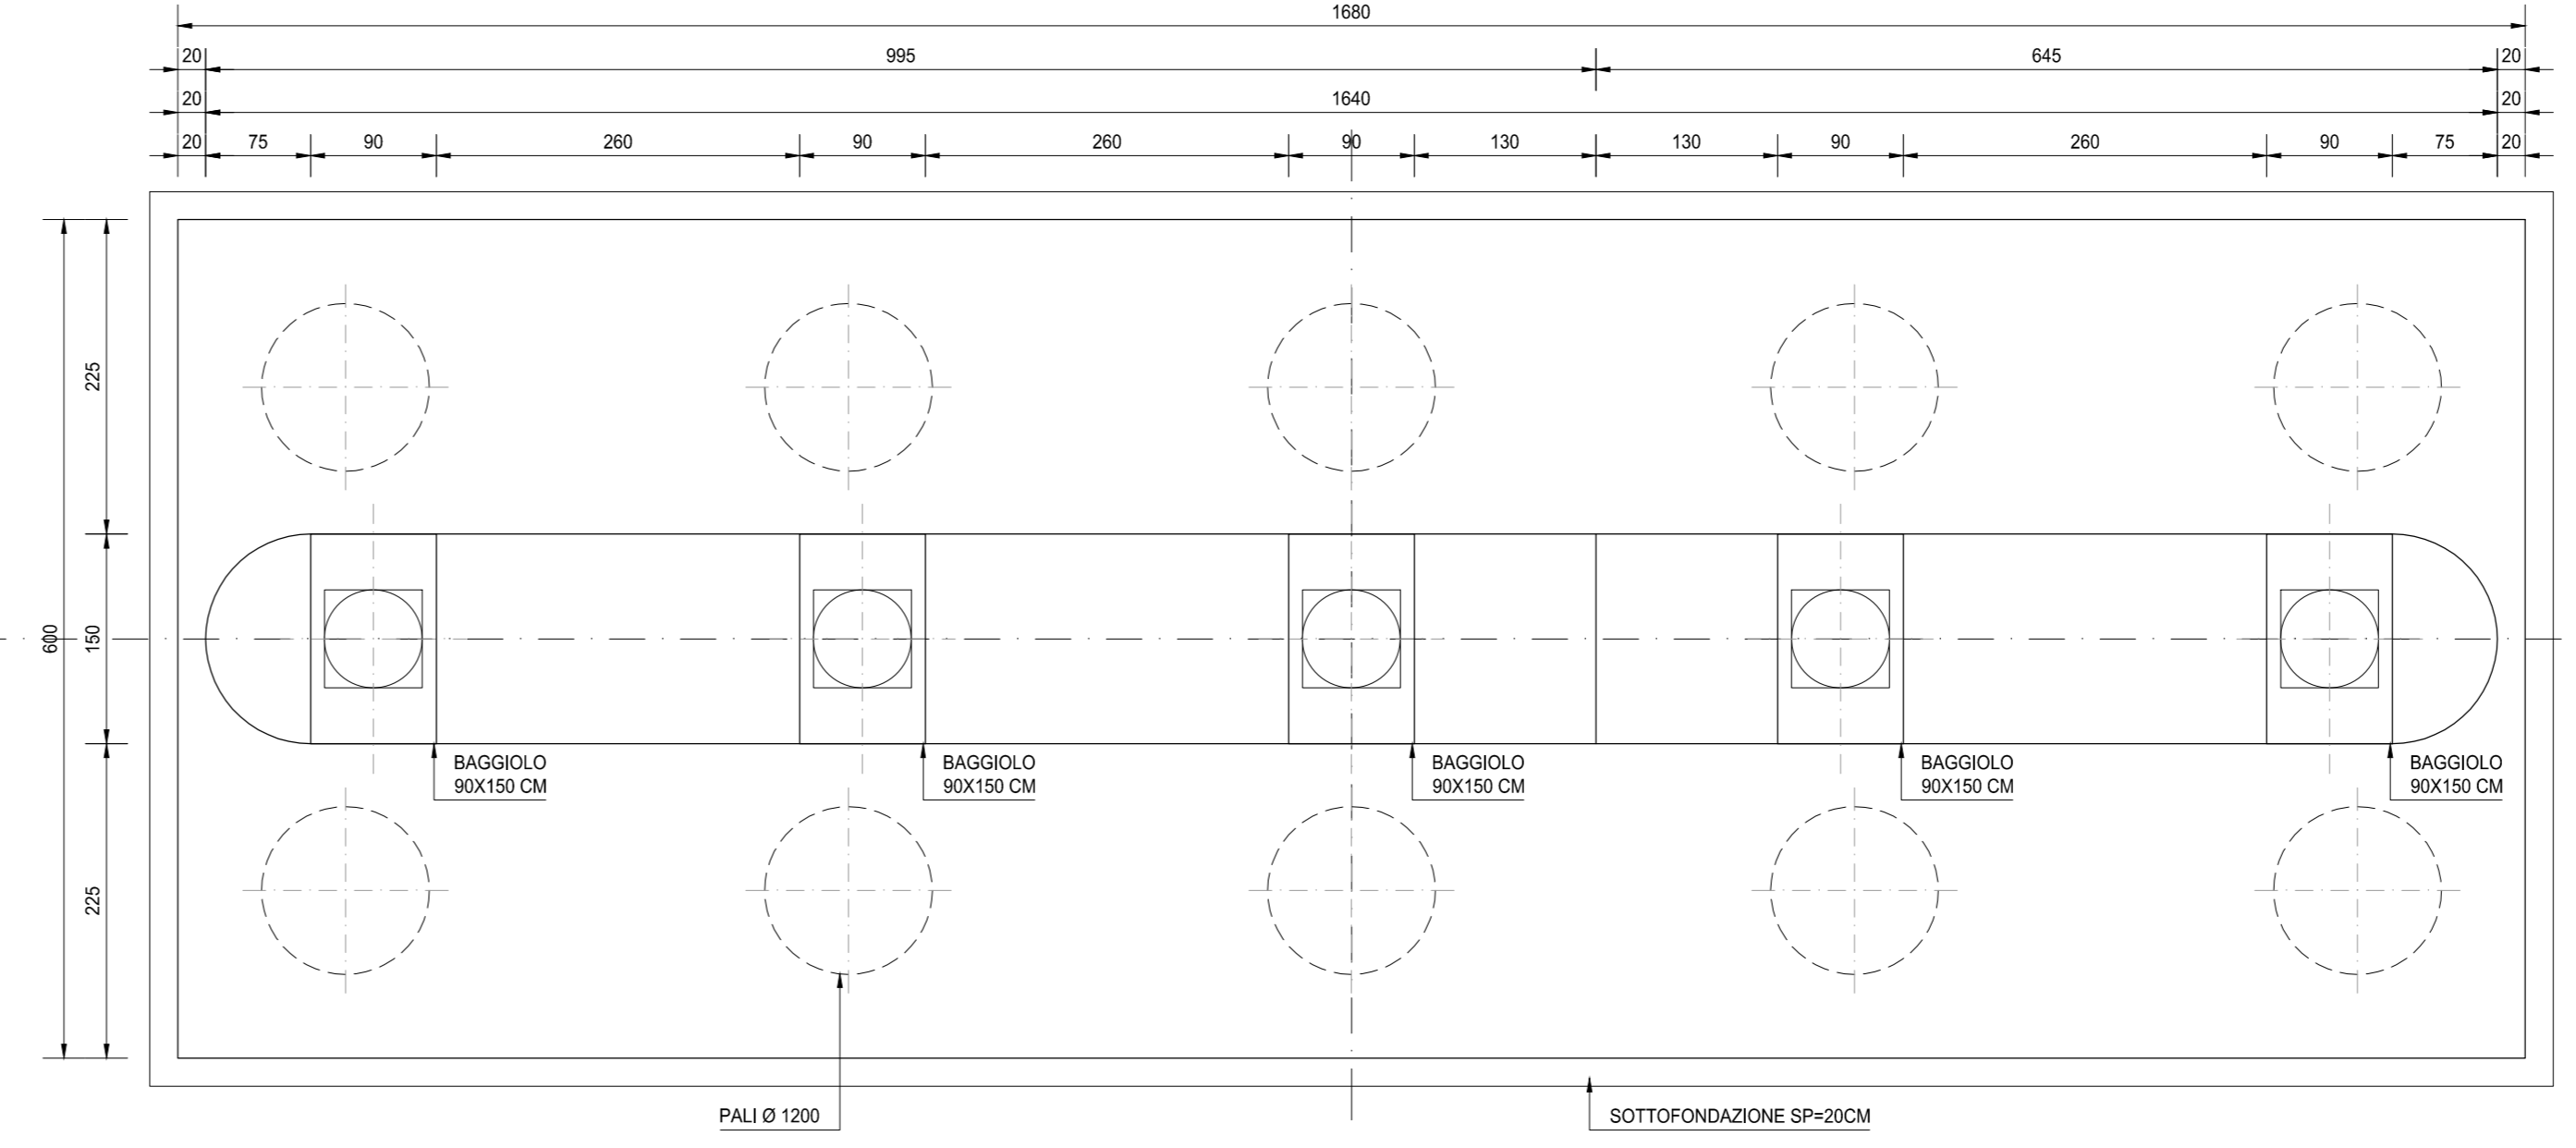

RICHIAMI AD ALTRI ELABORATI  
PER LA DEFINIZIONE DELLE CARATTERISTICHE DEI MATERIALI **HC003 - P00V103STRSC01**

**anas** ANAS S.p.A.  
Direzione Progettazione e Realizzazione Lavori

NUOVA S.S. 341 "GALLARATESE" - TRATTO DA SAMARATE A CONFINE  
CON LA PROVINCIA DI NOVARA - TRATTO NORD  
**STRALCIO FUNZIONALE DAL KM 6+500 (SVINCOLO S.S. 336 NORD)  
AL KM 8+844 (SVINCOLO AUTOSTRADA A8)  
"BRETTELLA DI GALLARATE"**

**PROGETTO ESECUTIVO**

<b>STUDIO CORONA</b> Ing. Renato Vanni Architetto e Ingegnere	<b>UNING</b> Ing. Valerio Spatti Ingegnere	<b>SETAC</b> Ing. Luigi Marzulli Ingegnere	<b>ARKE</b> Ing. Giancarlo Luccardi Ingegnere	<b>ECOPLAN</b> Ing. Renato Del Prete Ingegnere	<b>EG</b> Ing. Gabriele Esposito Ingegnere
<b>RESPONSABILE DEL PROCEDIMENTO</b>	<b>RESPONSABILE INTEGRAZIONE DELLE PREVISIONI SPECIALISTICHE</b>	<b>IL PROGETTISTA FIRMATARIO DELLA PRESTAZIONE</b>	<b>GEOLOGO</b>	<b>COORDINATORE DELLA SICUREZZA IN FASE DI PROGETTAZIONE</b>	
Det. Ing. Giancarlo LUCCARDI	Ing. Valerio SPATTI	Ing. Giancarlo LUCCARDI	Prof. Ing. Carlo EMP. MONTERISI	Ing. Gustavo RANERIO	

**HC 020** **H-PROGETTO STRUTTURALE-OPERE PRINCIPALI**  
**HC - VI04 - VIADOTTO VASCHE DI SPAGLIO - IMPALCATO SUD**  
Carpenteria pile 01

CODICE PROGETTO	NOME FILE	REVISIONE	SCALA:
PROGETTO	HC020-P00V103STRCP08_A.dwg		
LIV. PROG.			
N. PROG.			
<b>M1533</b>	<b>E 1801</b>	<b>A</b>	<b>1:50</b>
CODICE ELAB.	P00V103STRCP08		
REV.	DESCRIZIONE	DATA	REDAITTO
A	EMMISSIONE	MARZO 2021	ARCH. MAURO SASSO
B			ING. VALERIO SPATTI
			ING. RENATO DEL PRETE
			VERIFICATO
			APPROVATO