




SEZIONE TRASVERSALE A-A
SCALA 1:50

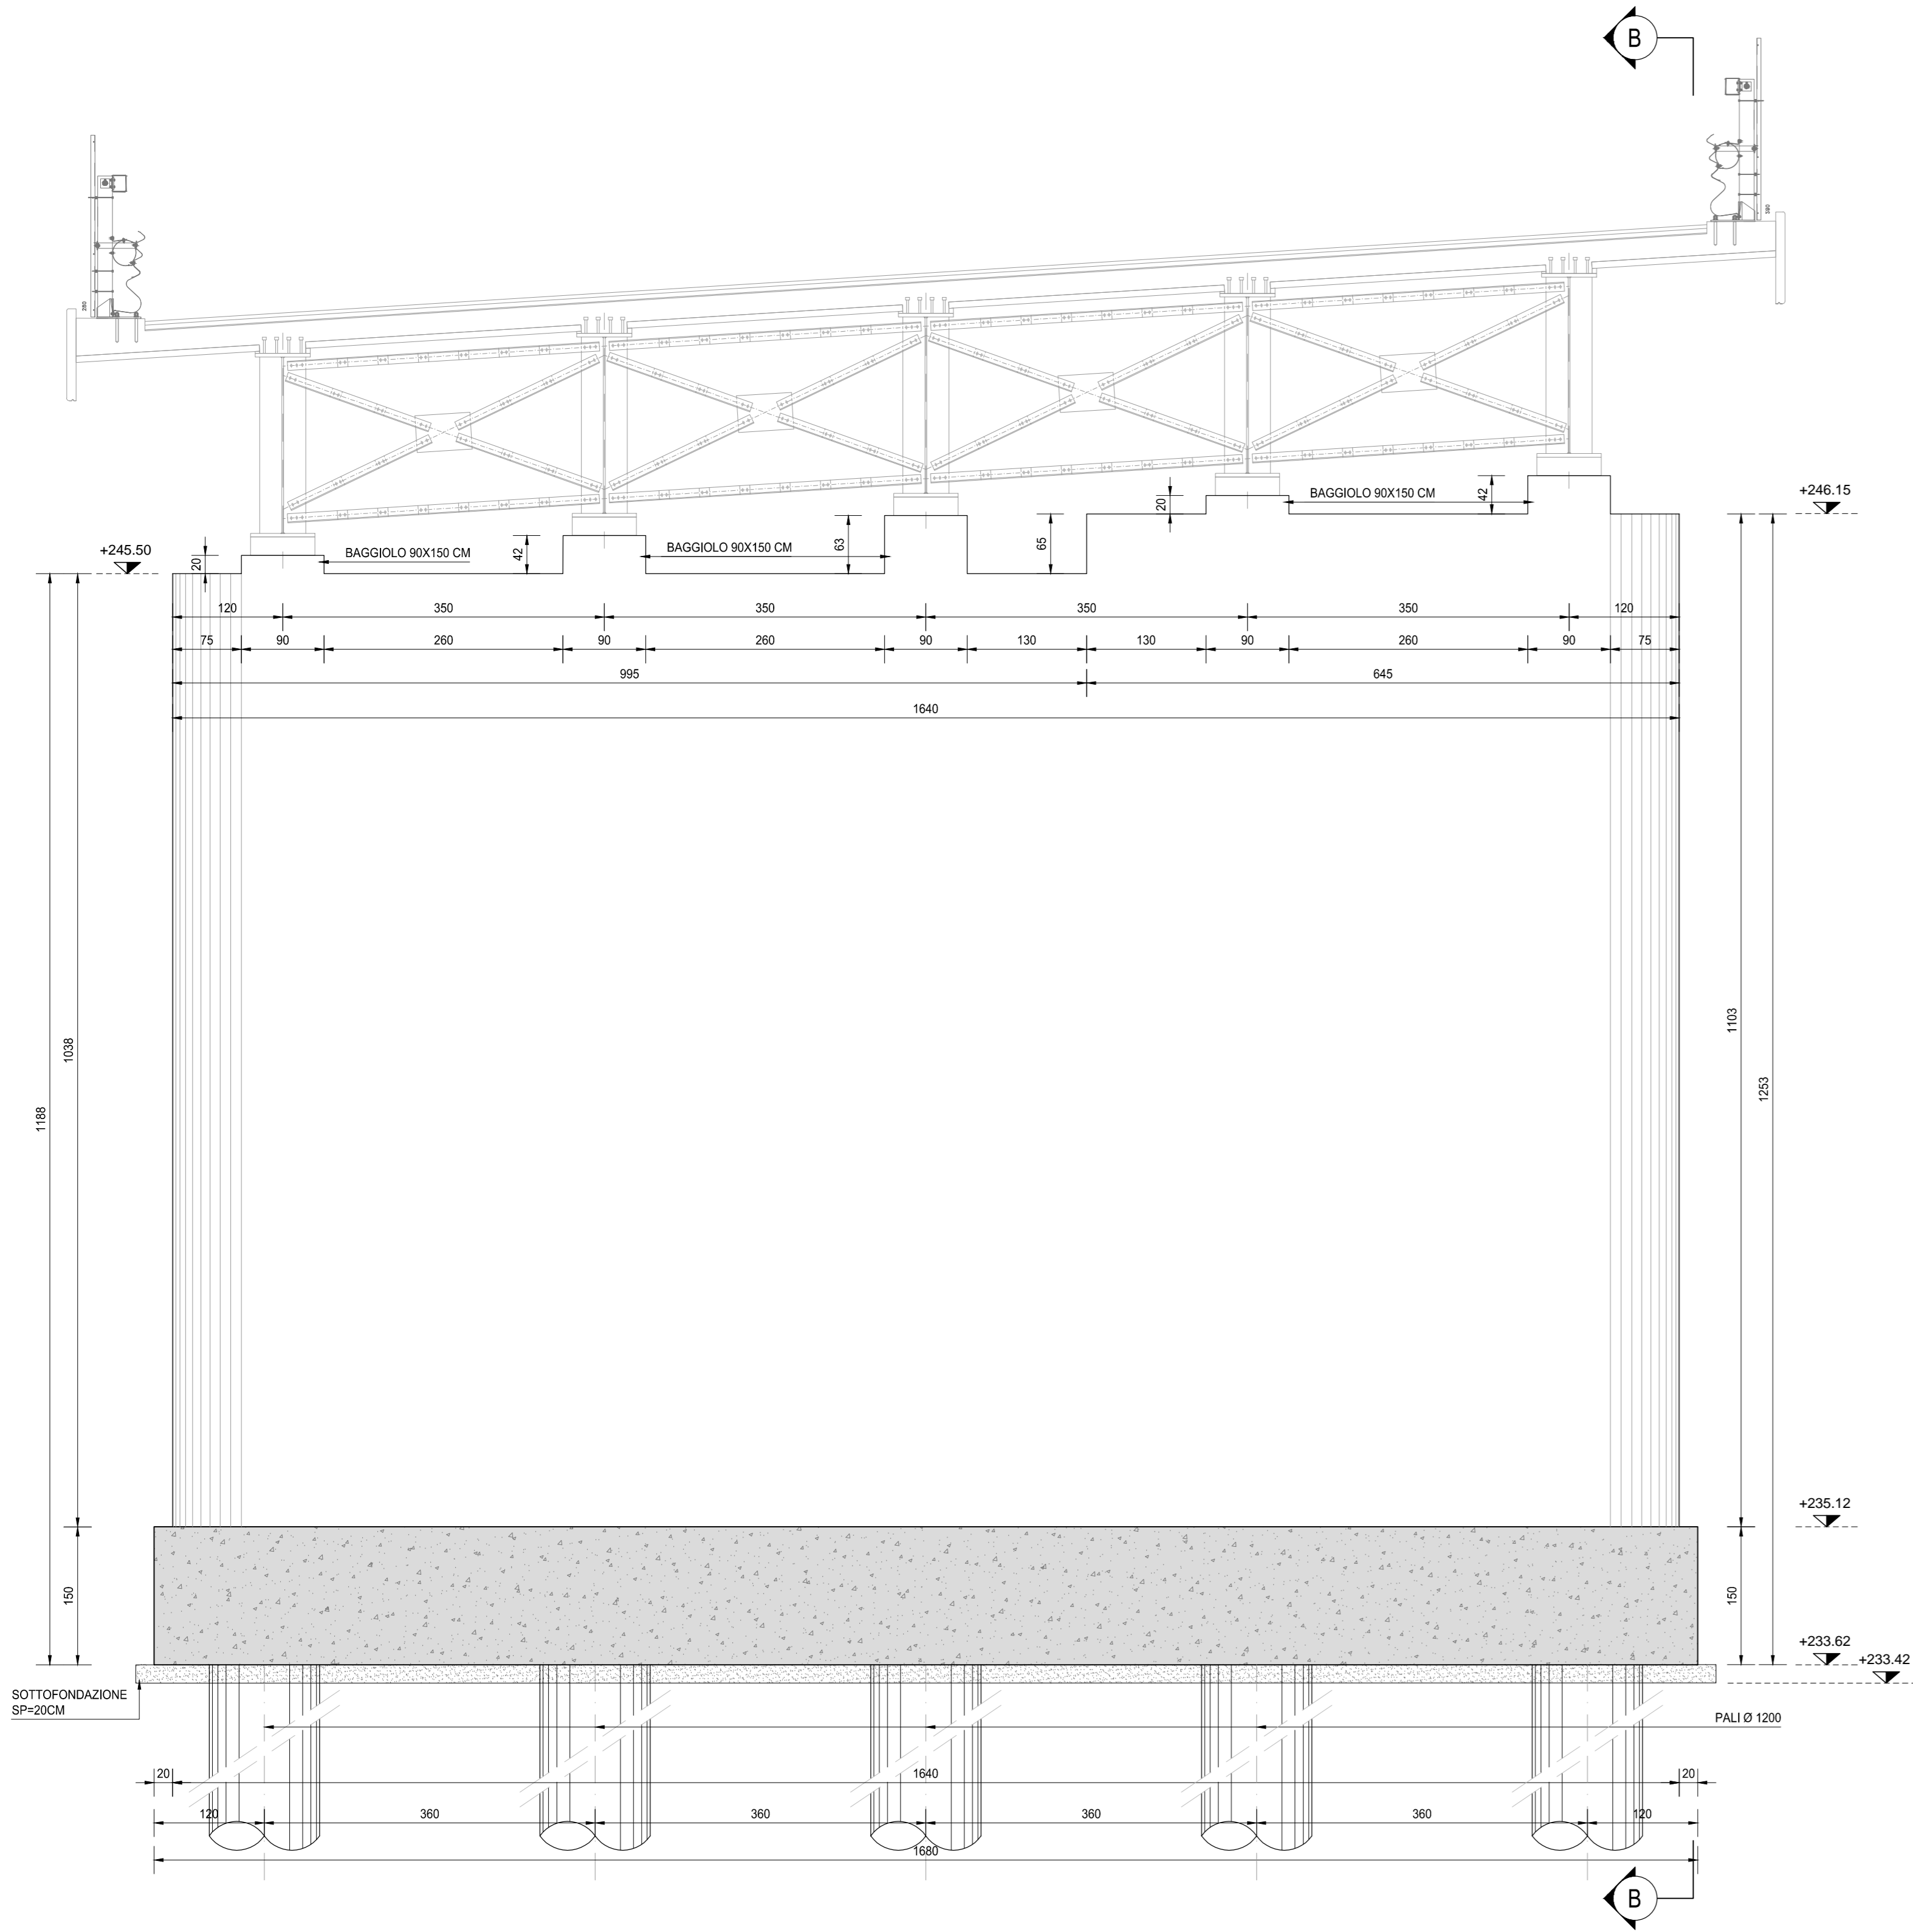


SEZIONE TRASVERSALE B-B
SCALA 1:50

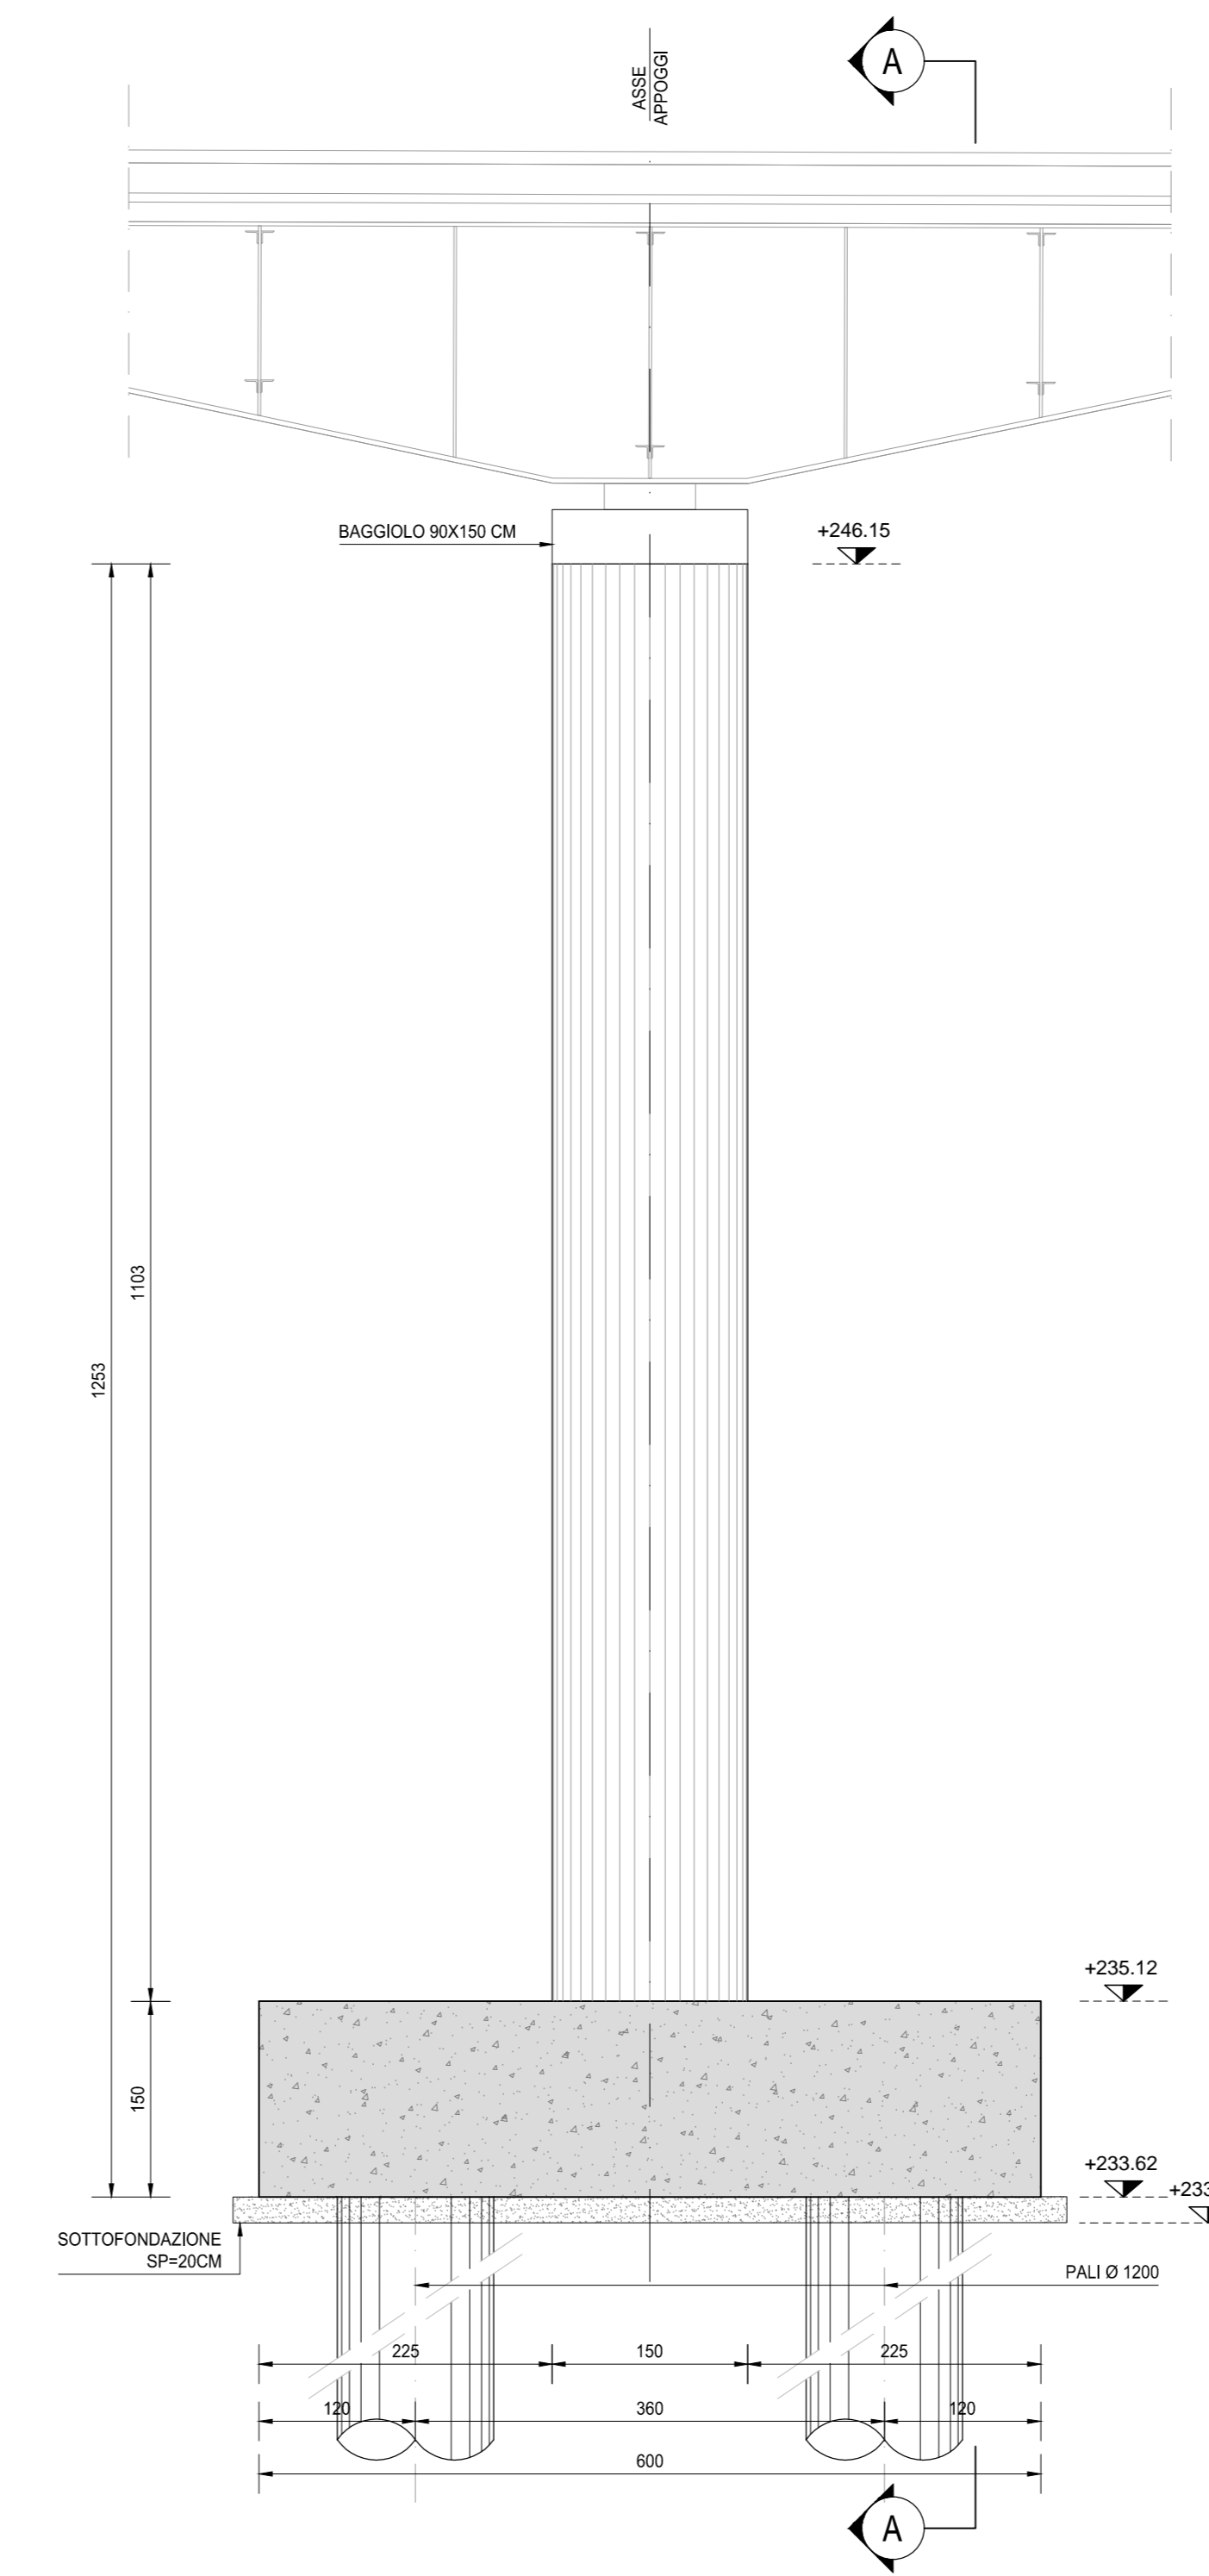

PIANTA FONDAZIONI
SCALA 1:50

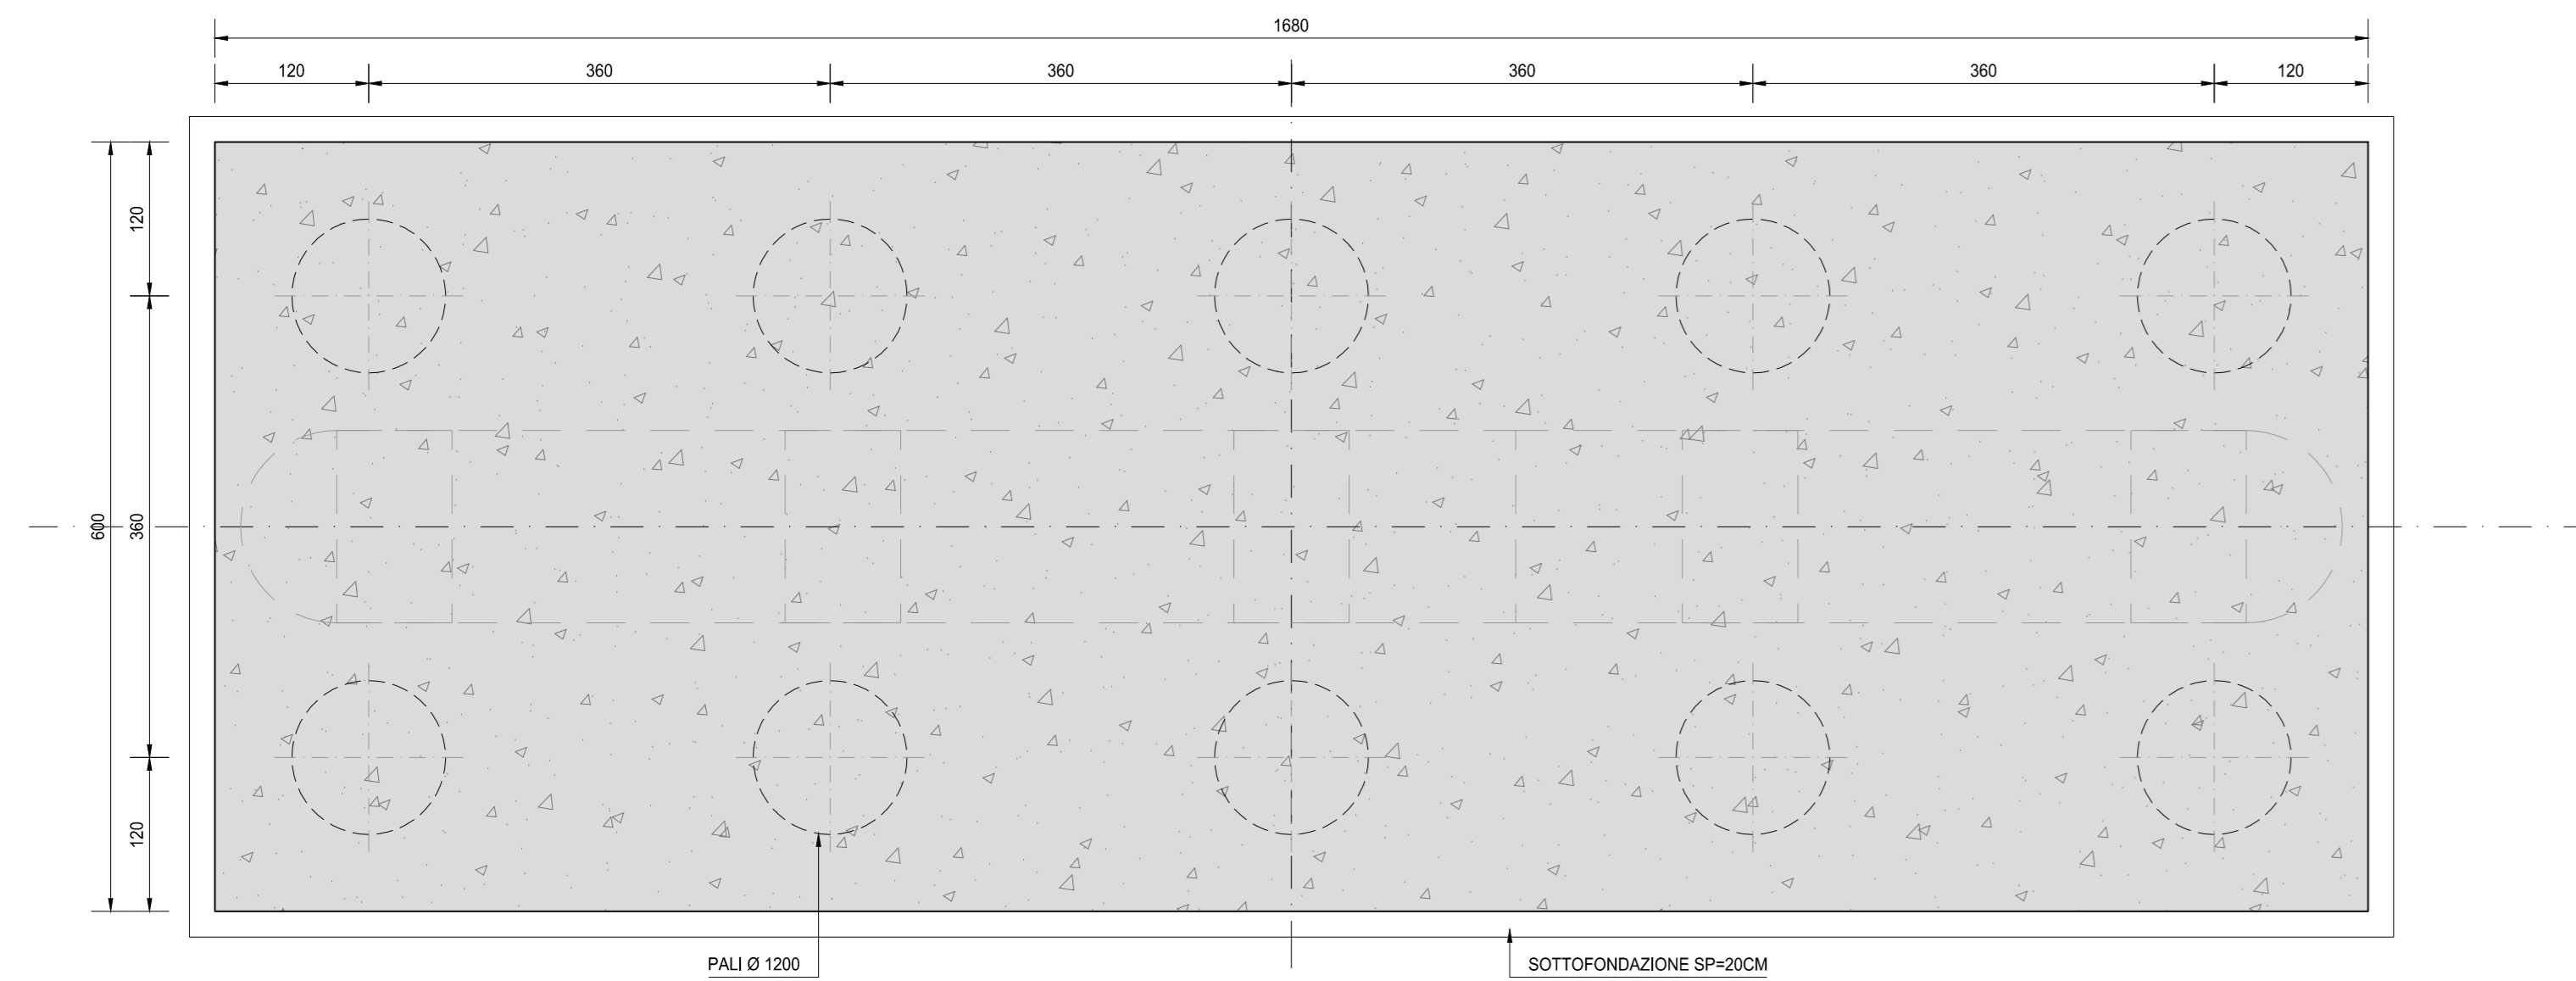

VISTA DALL'ALTO
SCALA 1:50

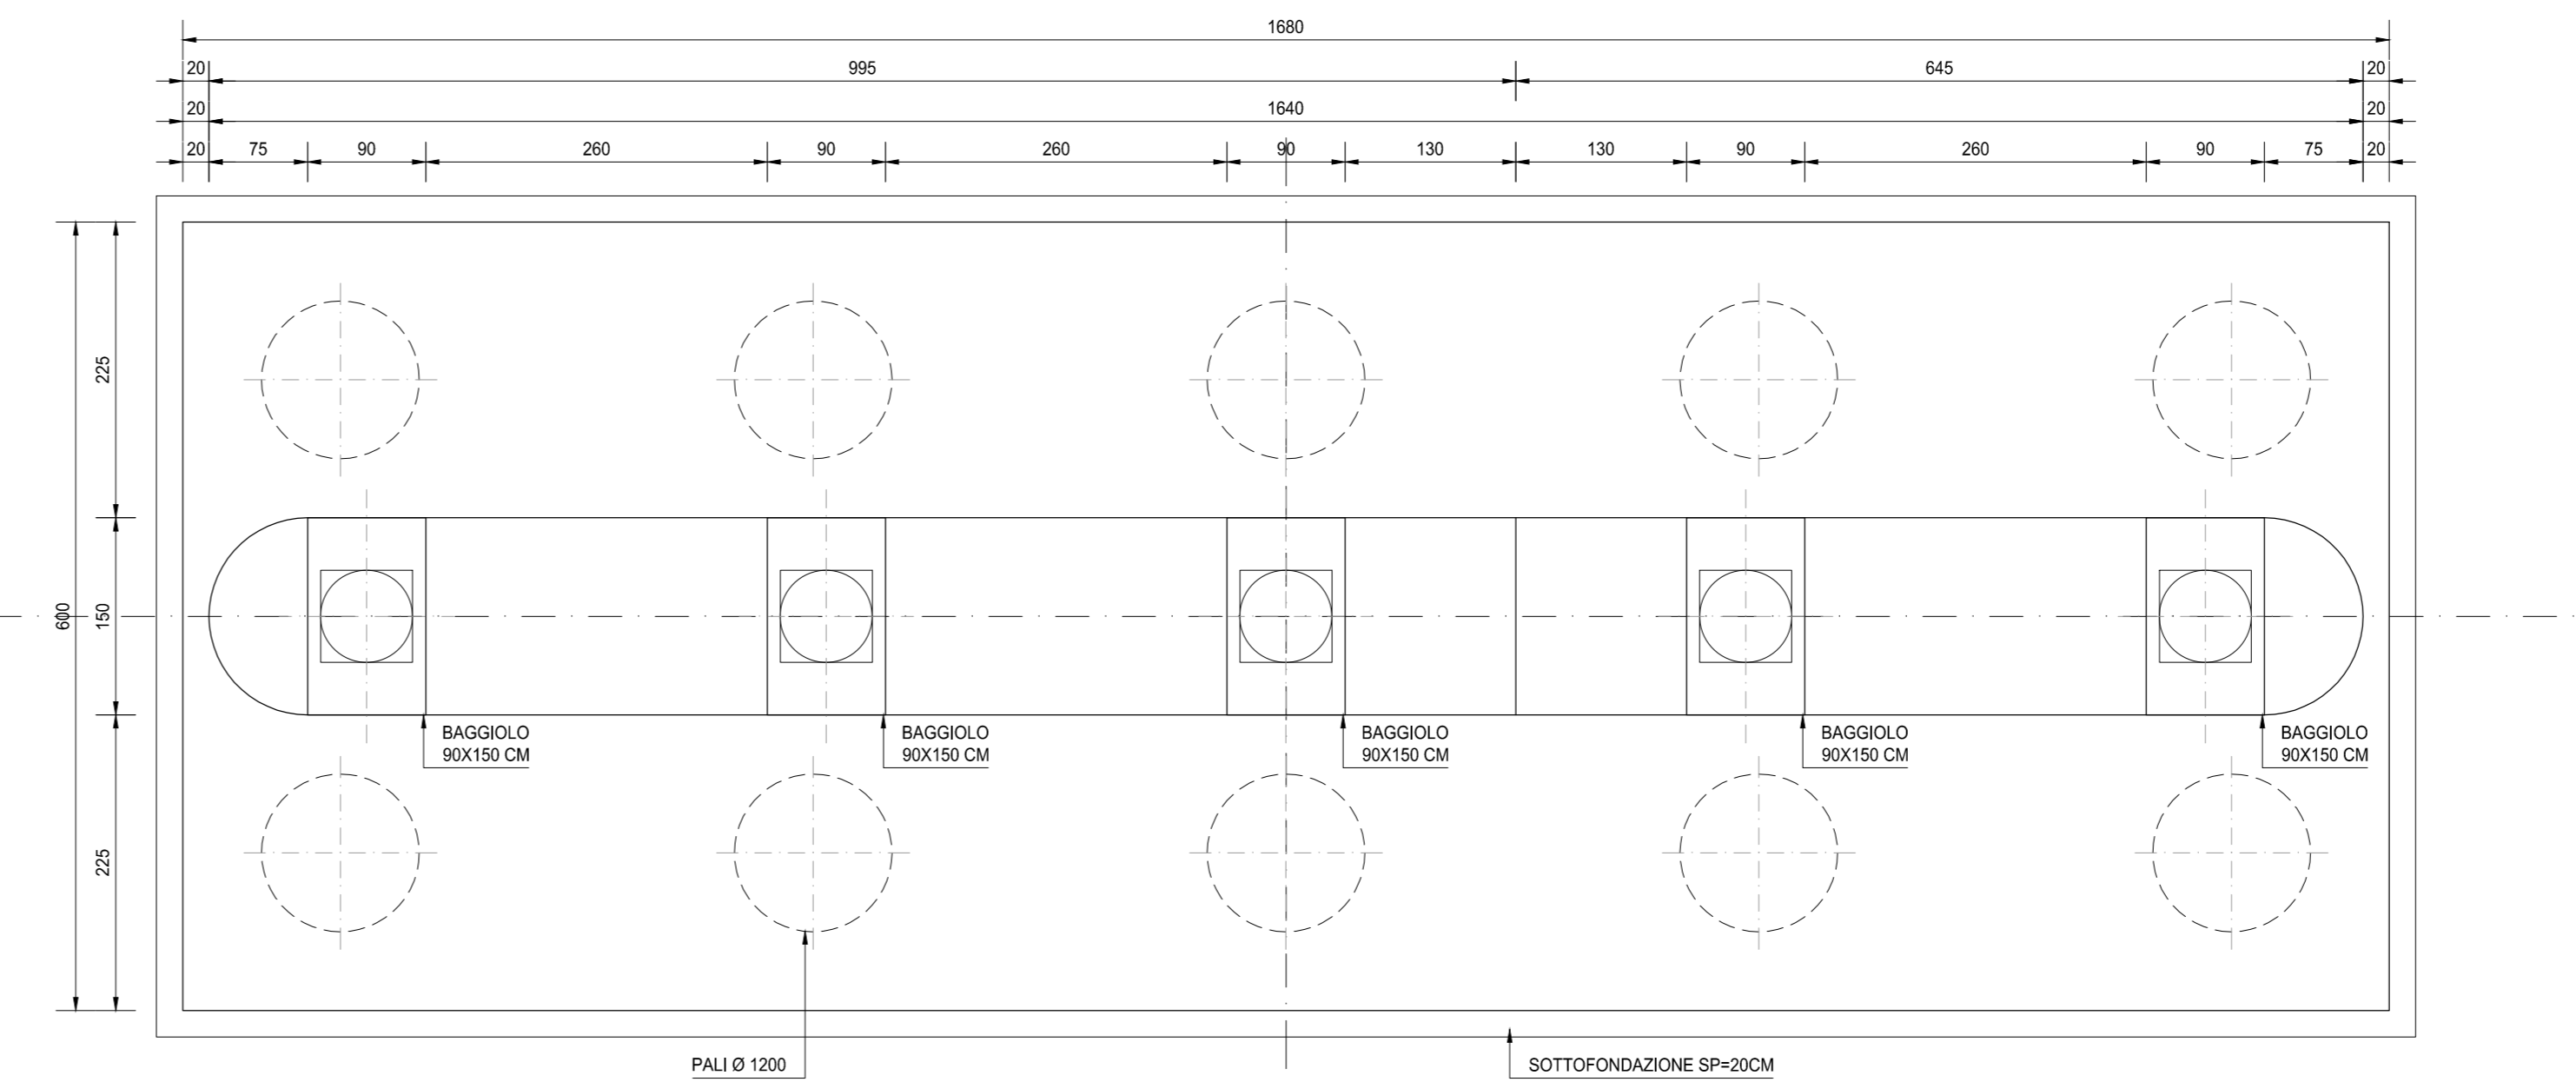

RICHIAMI AD ALTRI ELABORATI
PER LA DEFINIZIONE DELLE CARATTERISTICHE DEI MATERIALI **HC003 - P00VI03STRSC01**

anas ANAS S.p.A.
Direzione Progettazione e Realizzazione Lavori

NUOVA S.S. 341 "GALLARATESE" - TRATTO DA SAMARATE A CONFINE
CON LA PROVINCIA DI NOVARA - TRATTO NORD
**STRALCIO FUNZIONALE DAL KM 6+500 (SVINCOLO S.S. 336 NORD)
AL KM 8+844 (SVINCOLO AUTOSTRADA A8)
"BRETTELLA DI GALLARATE"**

PROGETTO ESECUTIVO

STUDIO CORONA Ing. Renato Vanni Architetto e Ingegnere	UNING Ing. Valerio Saffari Ingegnere	SETAC Ing. Luigi Montershi Ingegnere	ARKE Ing. Giancarlo Lucifora Ingegnere	ECOPLAN Ing. Renato Del Prete Ingegnere	EG Ing. Gabriele Esposito Ingegnere
VISTO IL RESPONSABILE DEL PROCEDIMENTO	RESPONSABILE INTEGRAZIONE DELLE PREVISIONI SPECIALISTICHE	IL PROGETTISTA FIRMATARIO DELLA PRESTAZIONE	GEOLOGO	COORDINATORE DELLA SICUREZZA IN FASE DI PROGETTAZIONE	
Dist. Ing. Giancarlo LUCIFORA	Dist. Ing. Valerio SAFFARI	Dist. Ing. Luigi MONTERSHI	Dist. Ing. Giancarlo LUCIFORA	Dist. Ing. Renato DEL PRETE	

HC 021 **H-PROGETTO STRUTTURALE-OPERE PRINCIPALI**
HC - VI04 - VIADOTTO VASCHE DI SPAGLIO - IMPALCATO SUD
Carpenteria pila 02

CODICE PROGETTO	NOME FILE	REVISIONE	SCALA
PROGETTO	HC021-P00VI03STRCP09_A.dwg		
ELAB.			
REV.	DESCRIZIONE	DATA	REDAITTO
A	EMMISSIONE	MARZO 2021	ARCH. MAURO SASSO
B			ING. VALERIO SAFFARI
C			ING. RENATO DEL PRETE
			ING. RENATO DEL PRETE
			APPROVATO