



**SEZIONE TRASVERSALE IN CORRISPONDENZA DELLE SPALLE**  
SCALA 1:50

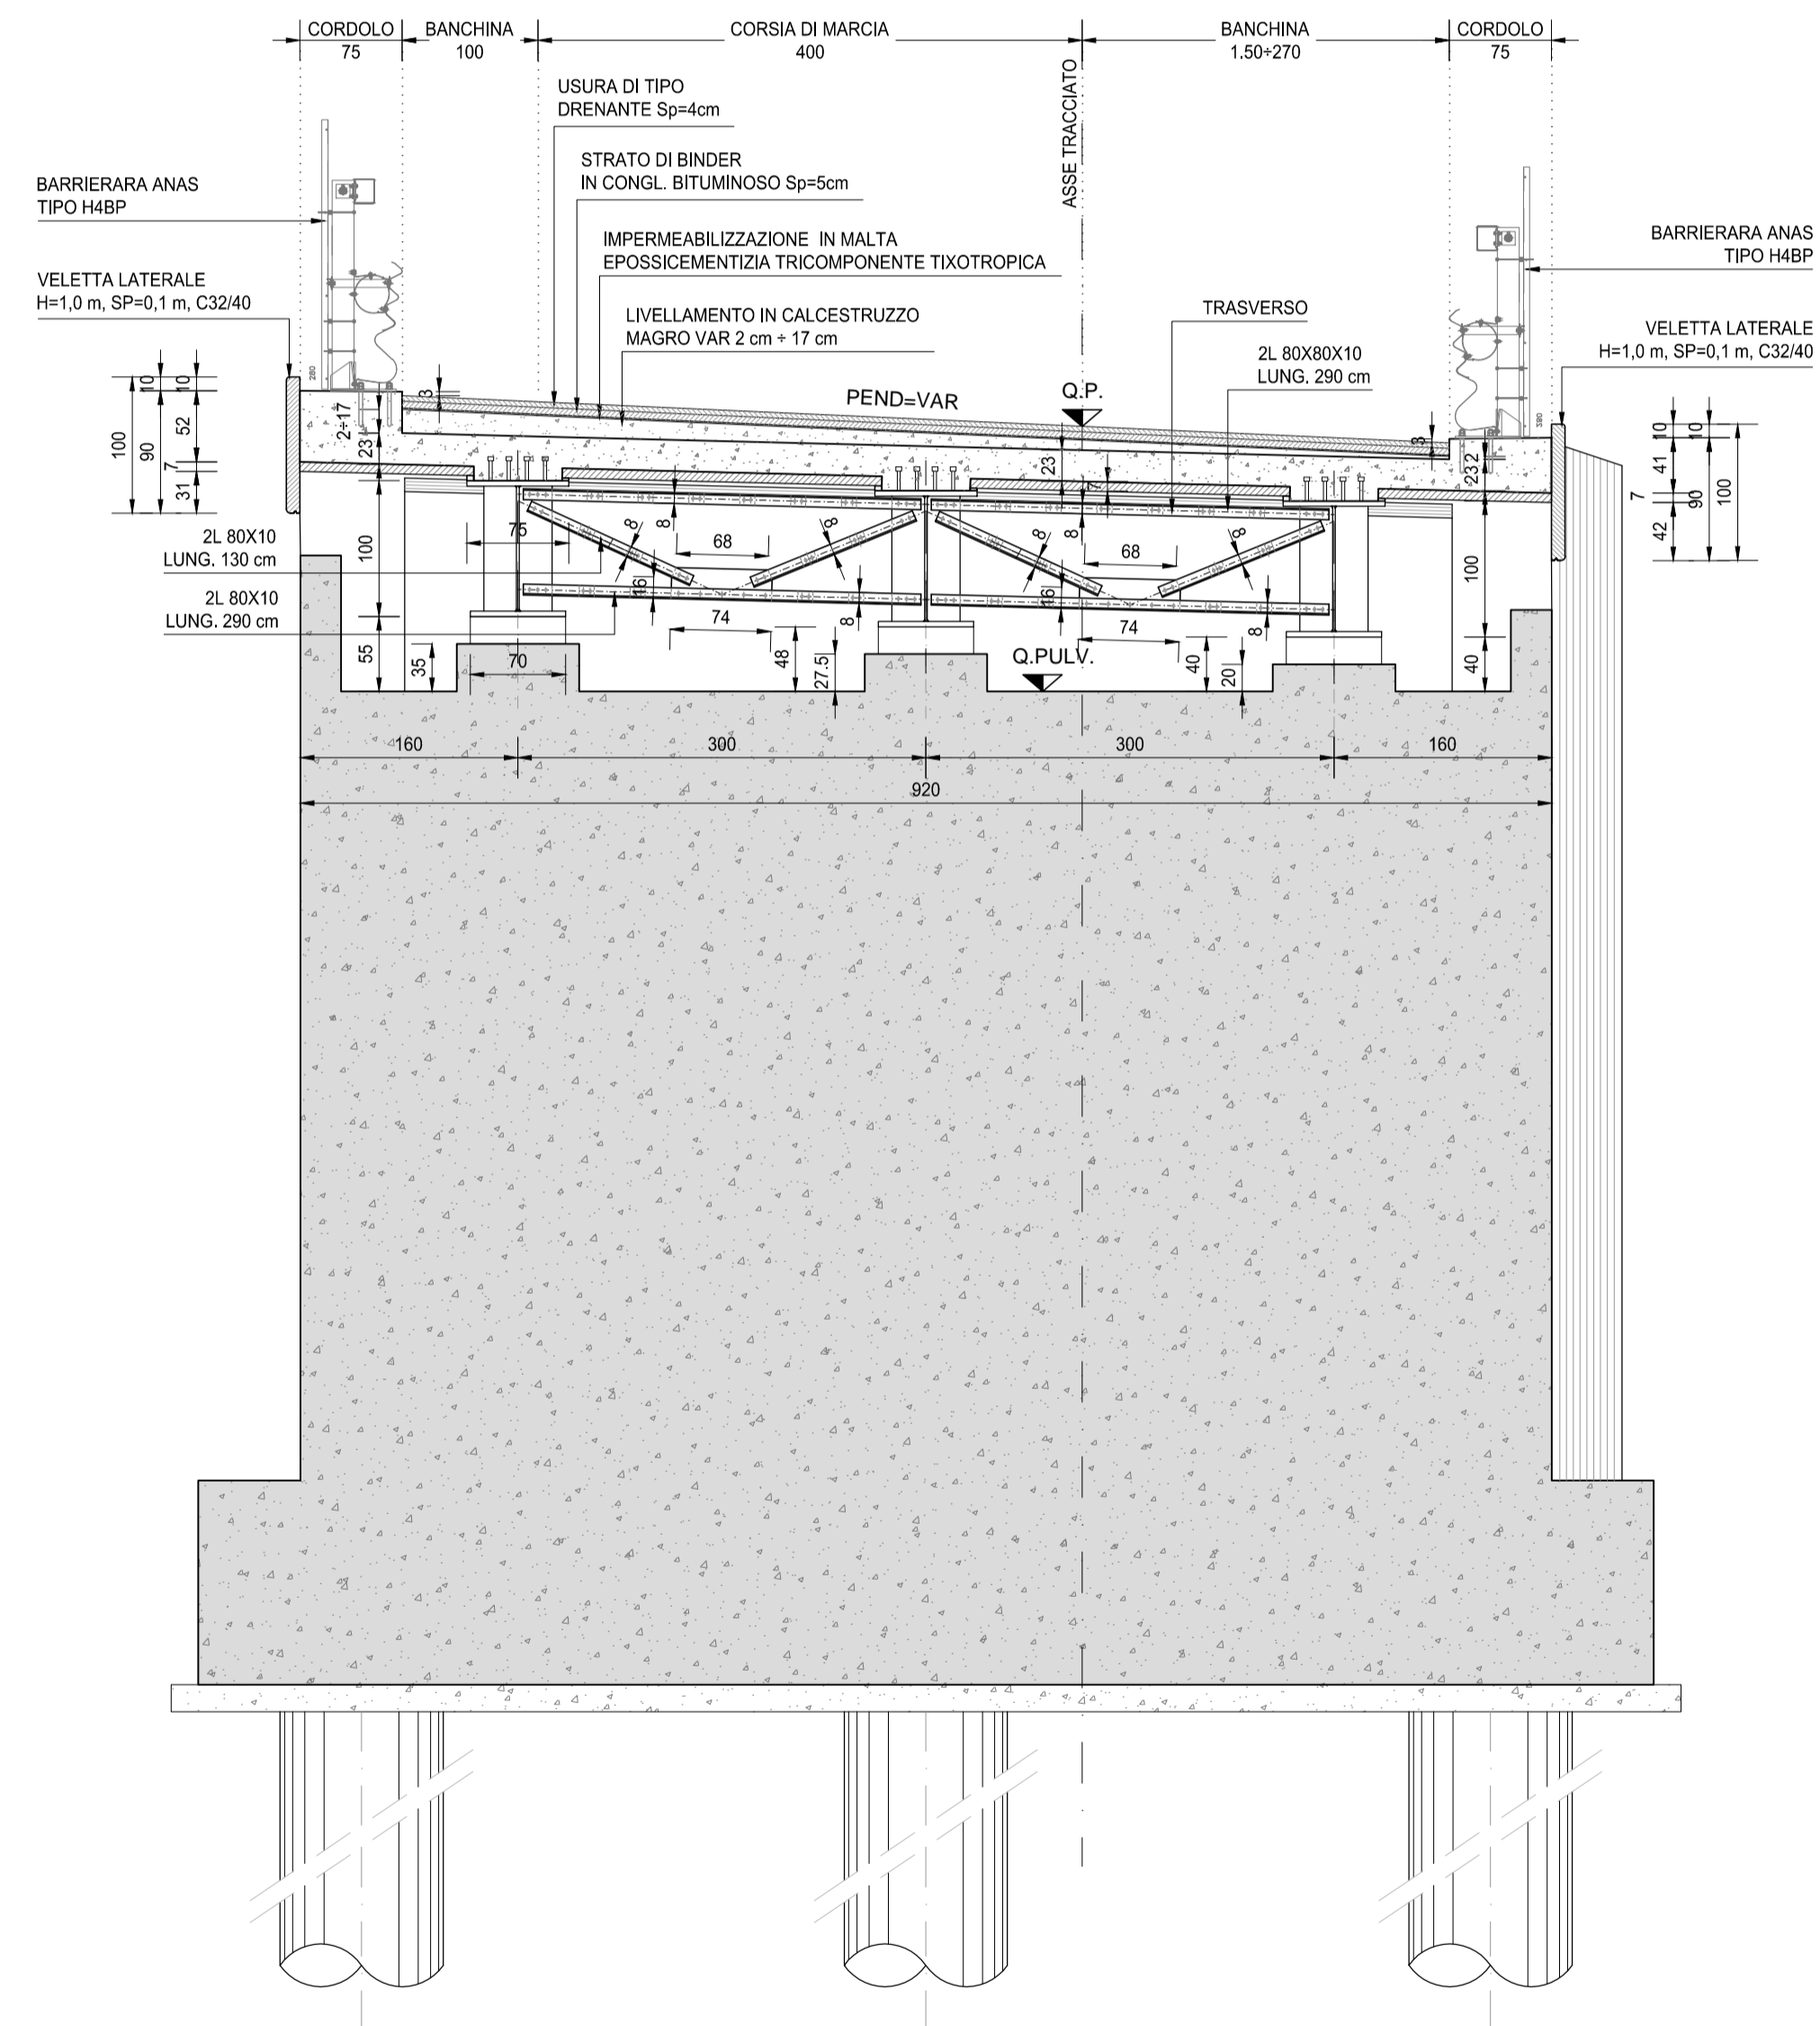

**SEZIONE TRASVERSALE IN CORRISPONDENZA DELLE PILE**  
SCALA 1:50

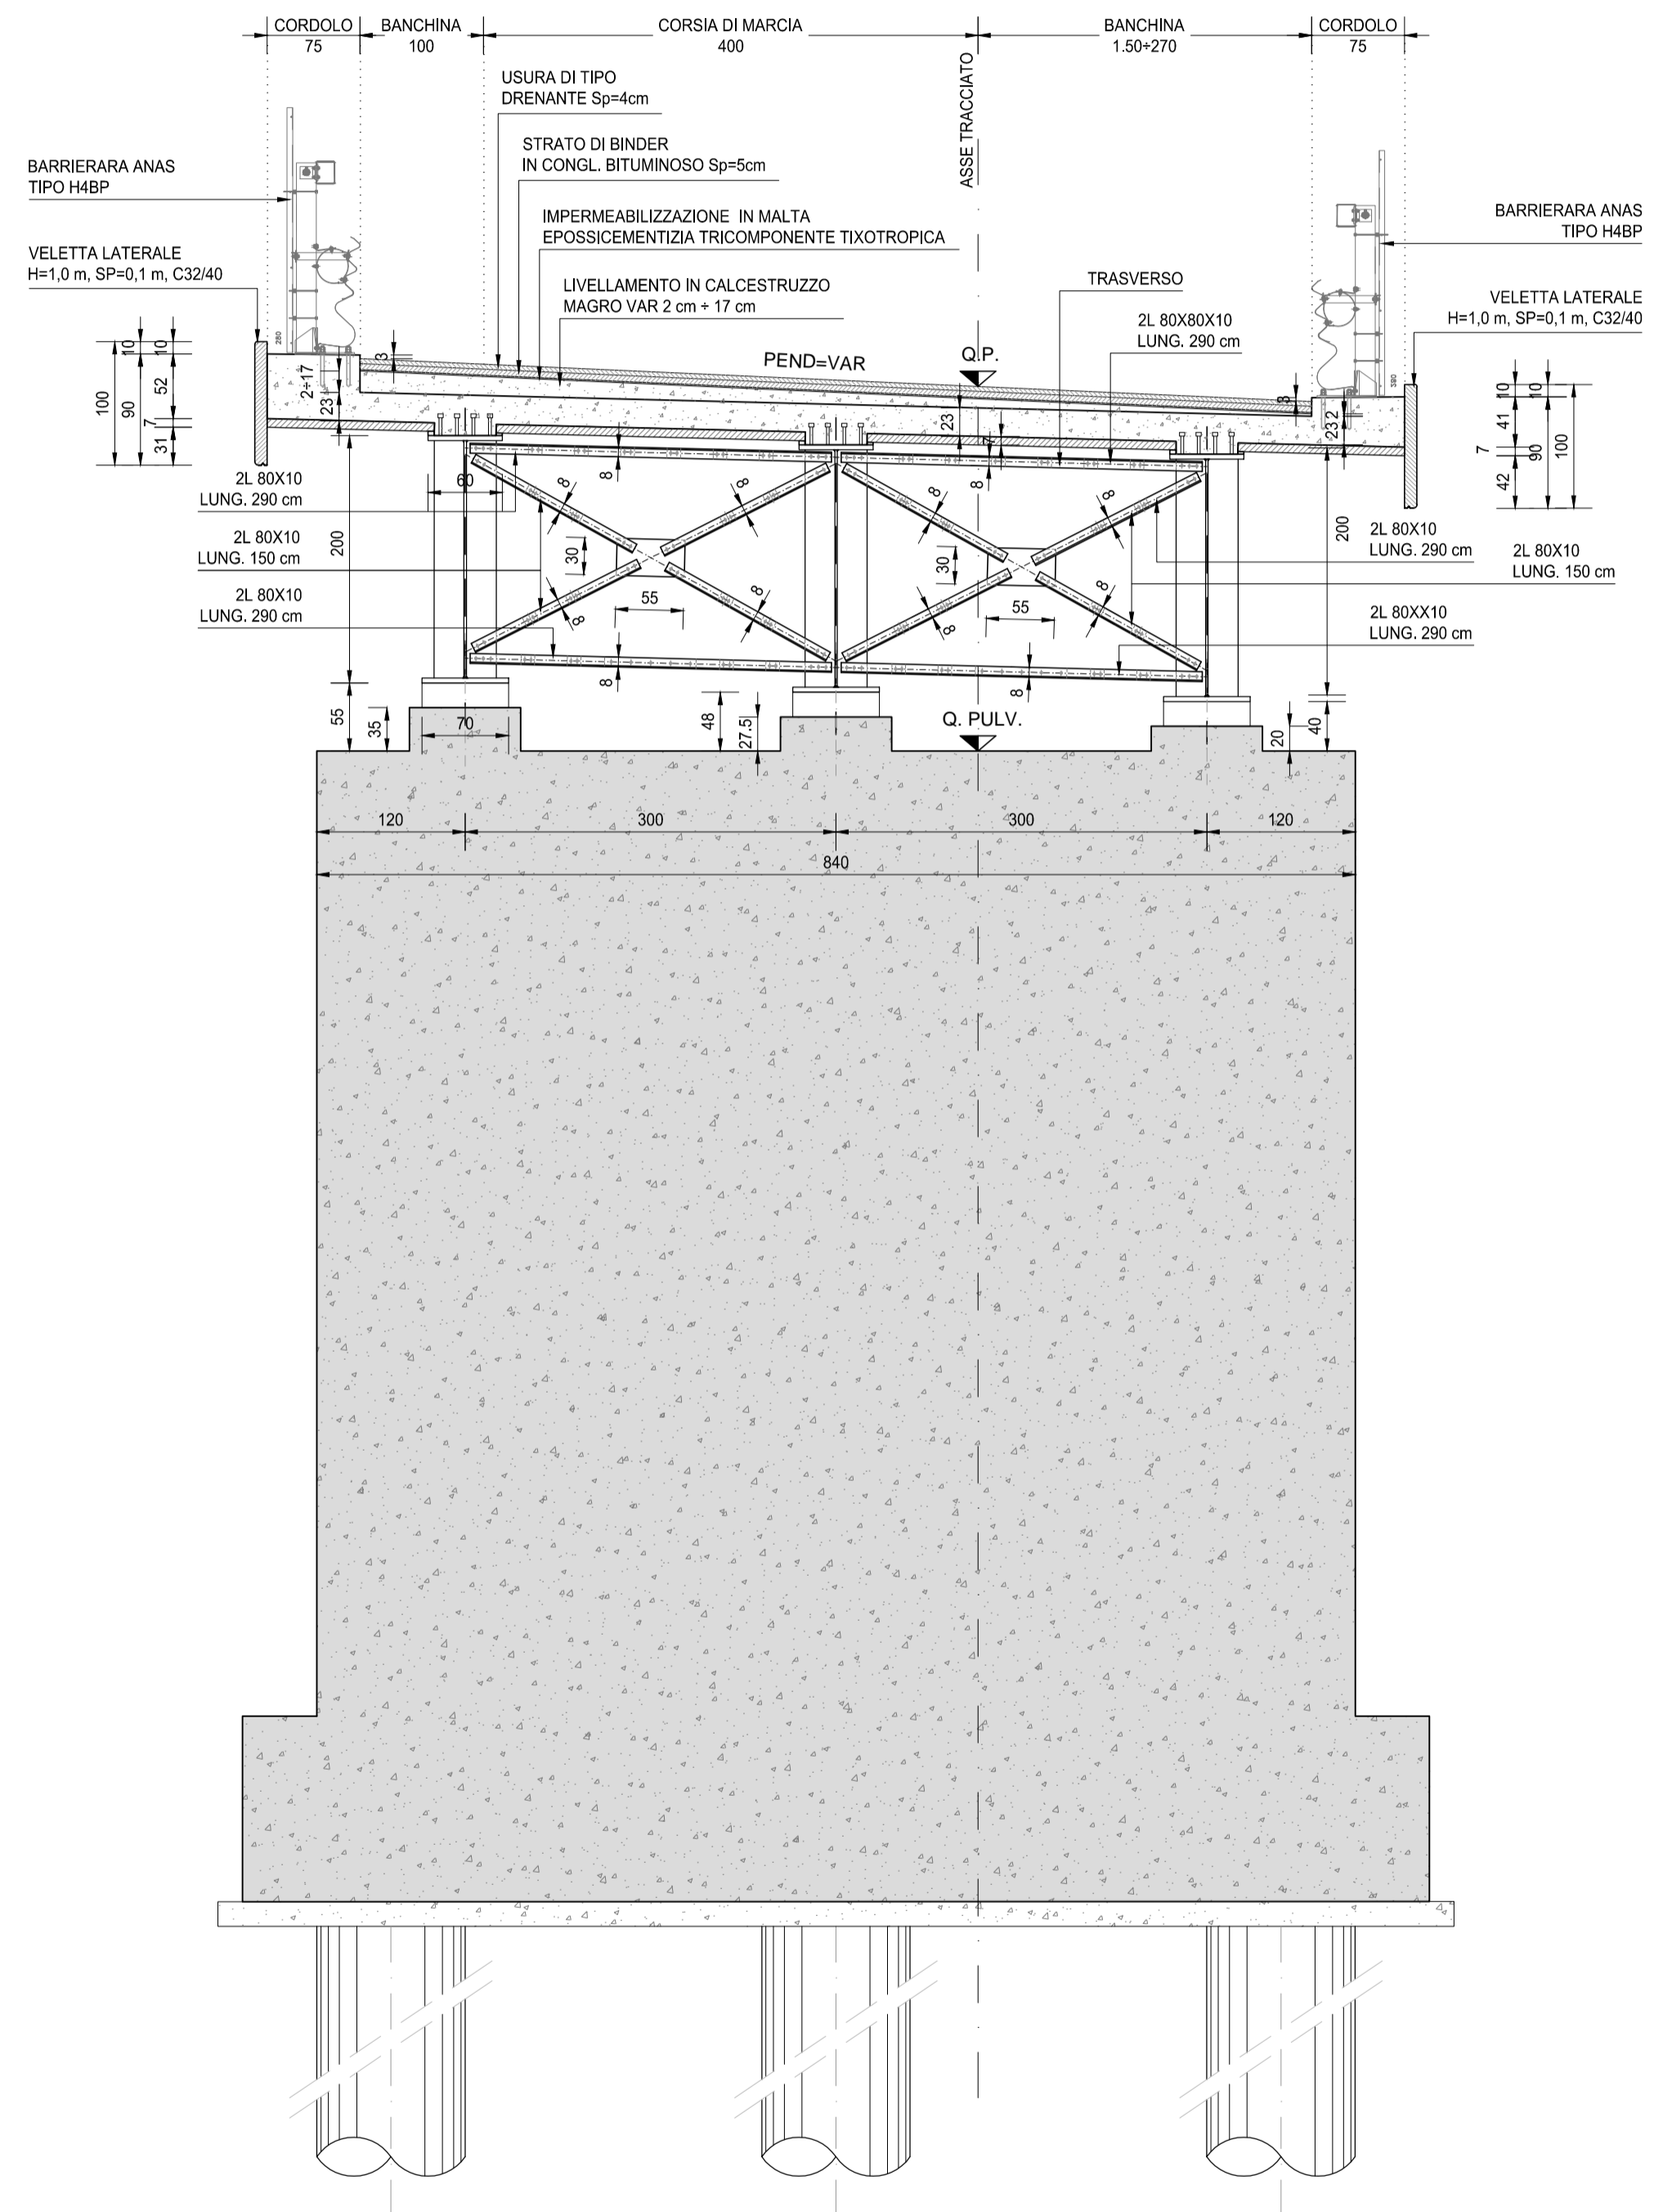

NOME	Q.P. (m)	Q.PULV. (m)	PEND (%)
SPALLA A	+251.87	+249.95	5.4
PILA 1	+251.49	+248.61	2.5
PILA 2	+250.67	+247.77	3.2
PILA 3	+249.86	+246.92	4.5
SPALLA B	+249.15	+247.21	4.5

RICHIAMI AD ALTRI ELABORATI  
PER LA DEFINIZIONE DELLE CARATTERISTICHE DEI MATERIALI **HD003 - V02VI04STRSC01**

**anas** ANAS S.p.A.  
GRUPPO FS ITALIANE Direzione Progettazione e Realizzazione Lavori

NUOVA S.S. 341 "GALLARATESE" - TRATTO DA SAMARATE A CONFINE CON LA PROVINCIA DI NOVARA - TRATTO NORD  
**STRALCIO FUNZIONALE DAL KM 6+500 (SVINCOLO S.S. 336 NORD) AL KM 8+844 (SVINCOLO AUTOSTRADA A8) "BRETTELLA DI GALLARATE"**

**PROGETTO ESECUTIVO**

<b>STUDIO CORONA</b> Ing. Renato Vaira Città del Friuli, Udine P. 0432111	<b>UNING</b> Città del Friuli, Udine P. 0432111	<b>SETAC</b> s.r.l. Servizi di Ingegneria, Trasporti Ambiente Contratti Città del Friuli, Udine P. 0432111	<b>ARKE</b> INGEGNERIA s.r.l. Città del Friuli, Udine P. 0432111	<b>DOTT. GEOL. DANILLO GALLO</b> Città del Friuli, Udine P. 0432111
--	---	---	--	---

VISTO: IL RESPONSABILE DEL PROCEDIMENTO  
RESPONSABILE INTEGRAZIONE DELLE PRESTAZIONI SPECIALISTICHE  
IL PROGETTISTA FIRMATARIO DELLA PRESTAZIONE  
GEOLOGO  
COORDINATORE DELLA SICUREZZA IN FASE DI PROGETTAZIONE

Dot. Ing. Giancarlo LUONGO  
Ing. Renato DEL PRETE  
Ing. Valterio BAJETTI  
Prof. Ing. Geol. Luigi MONTERISI  
Ing. Gaetano RANIERI

**HD 007** **H-PROGETTO STRUTTURALE-OPERE PRINCIPALI**  
**HD - V107 - VIADOTTO RAMPA A - SVINCOLO SCIARE'**  
Sezioni trasversali tipo

CODICE PROGETTO	NOME FILE	REVISIONE	SCALA:
PROGETTO	HD007-V02VI04STRDT01_A.dwg		
LIV. PROG.	N. PROG.		
M1533	E 1801		
CODICE ELAB.	V02VI04STRDT01	A	1:50

C					
B					
A	EMISSIONE	MARZO 2021	ARCH. MAURO SASSO	ING. VALERIO BAJETTI	ING. RENATO DEL PRETE
REV.	DESCRIZIONE	DATA	REDATTO	VERIFICATO	APPROVATO