




SEZIONE B-B
SCALA 1:50

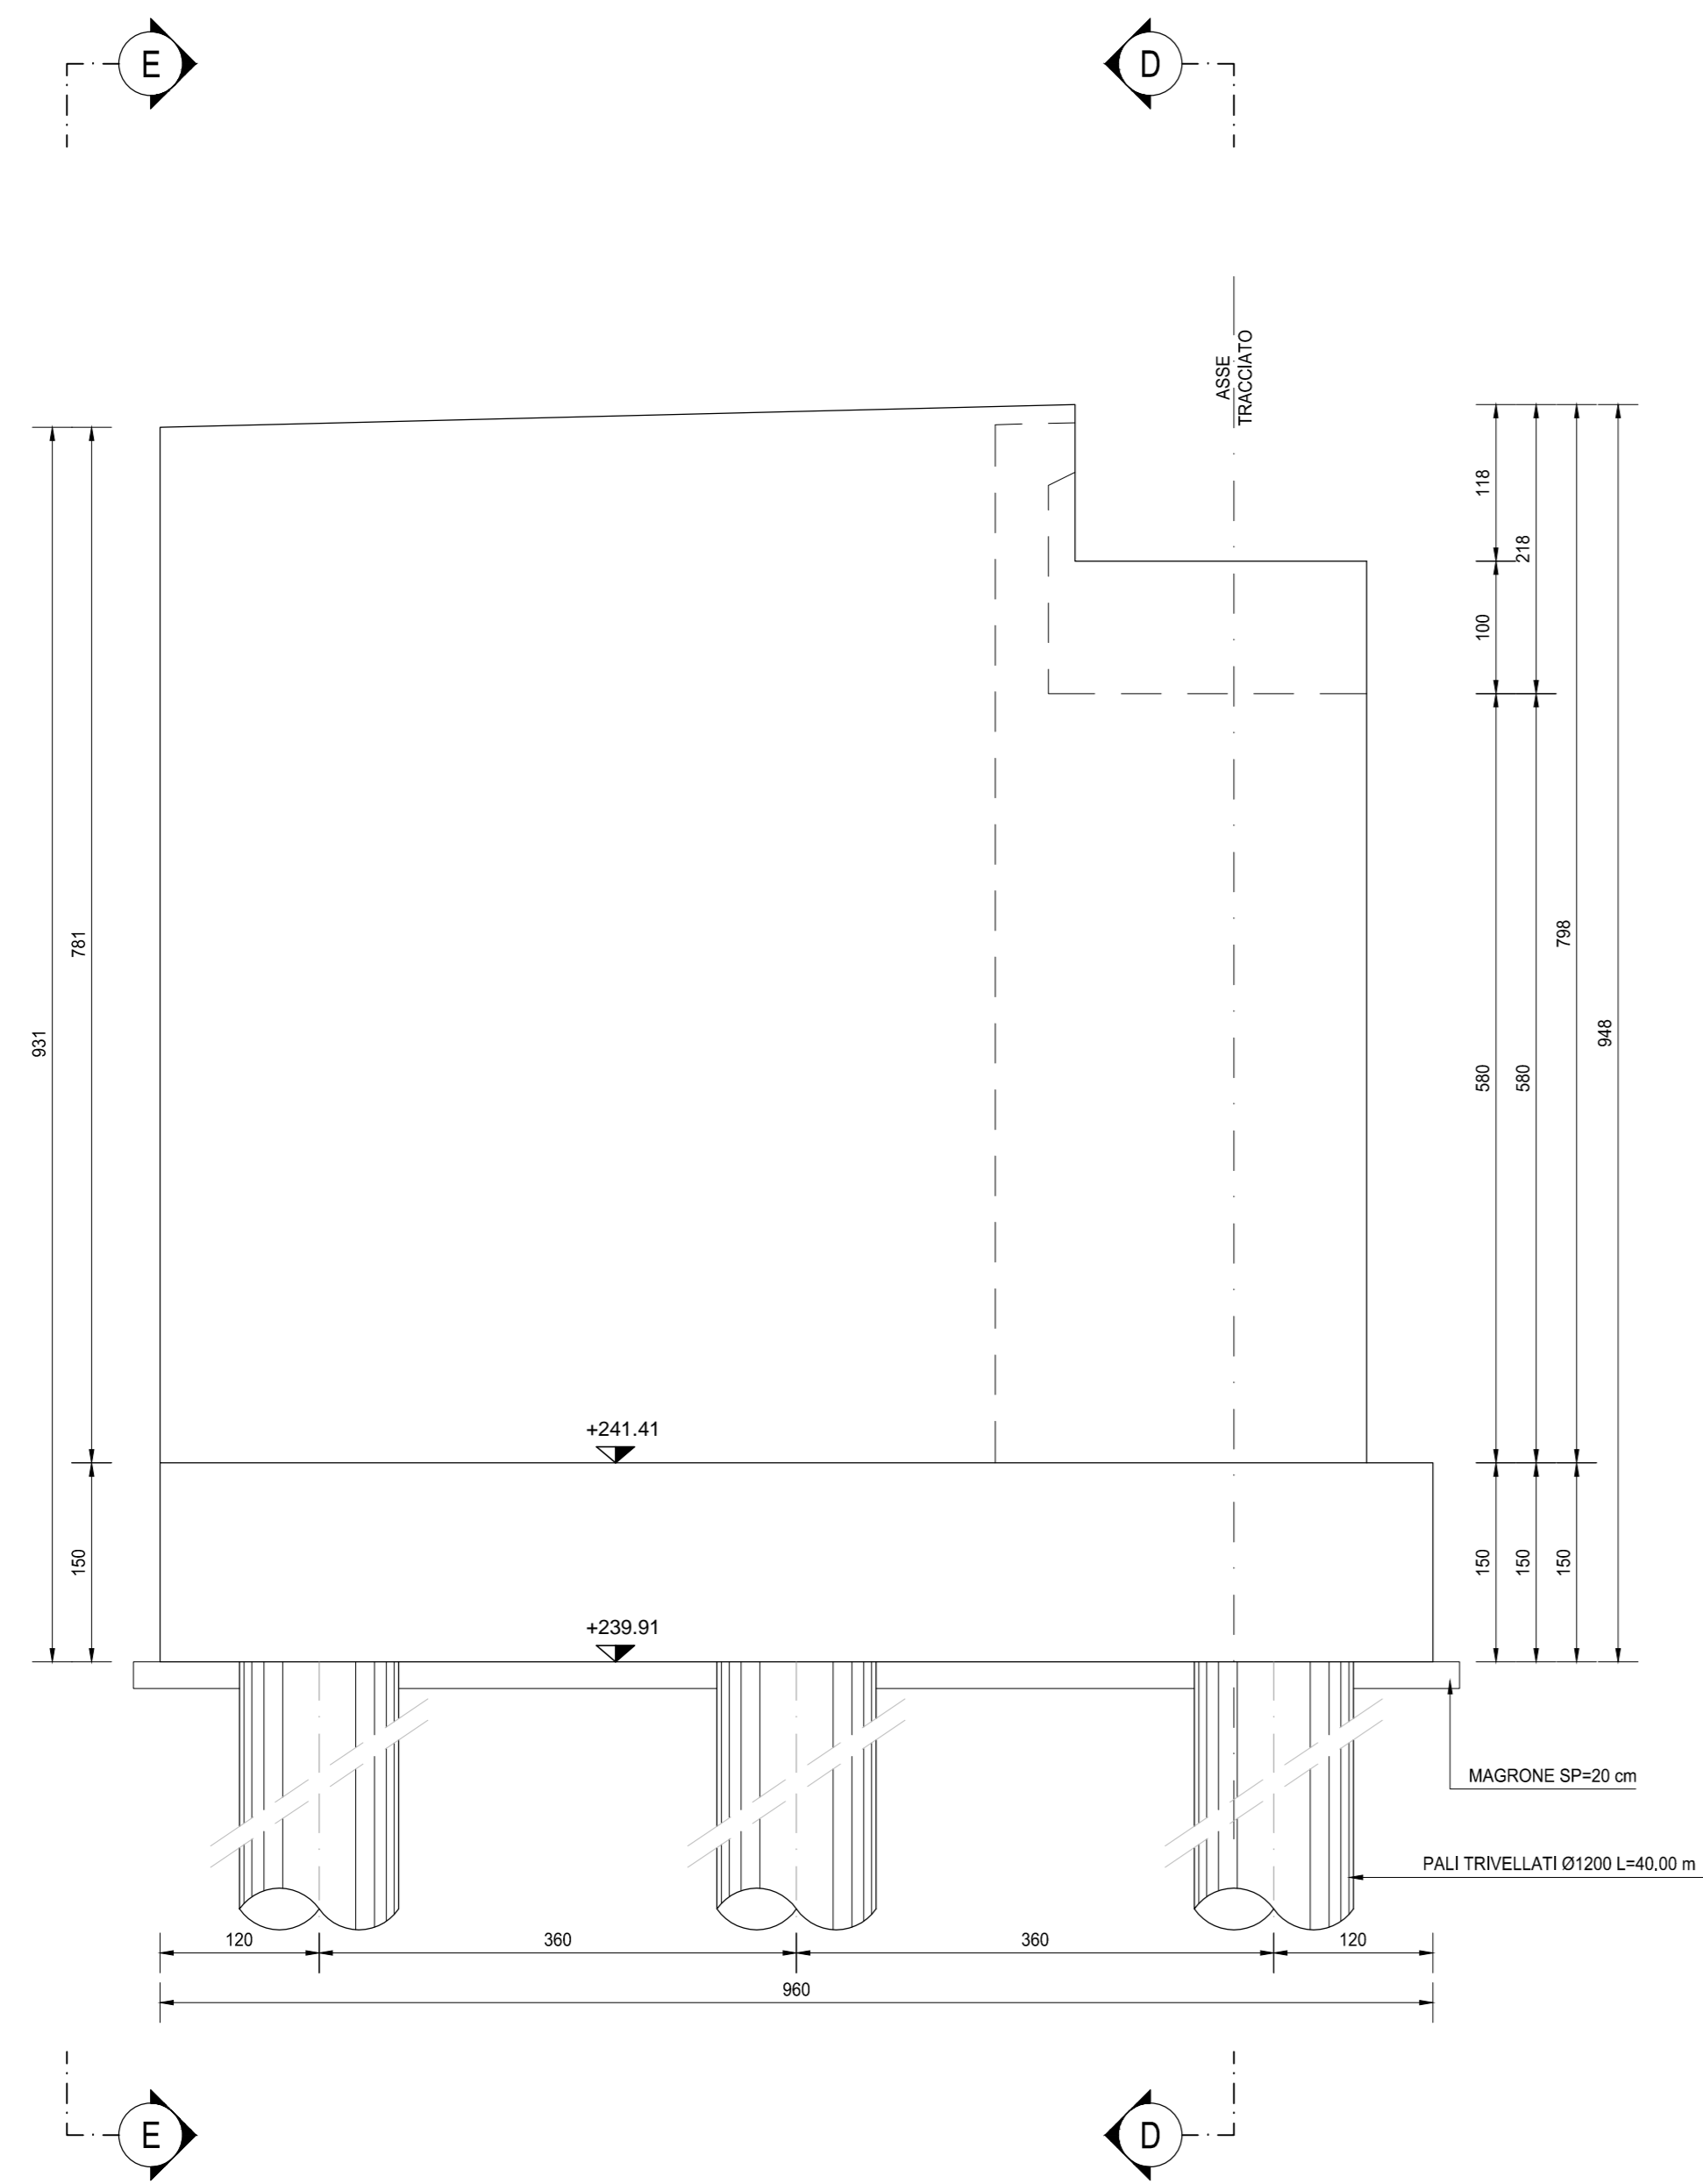


SEZIONE C-C
SCALA 1:50

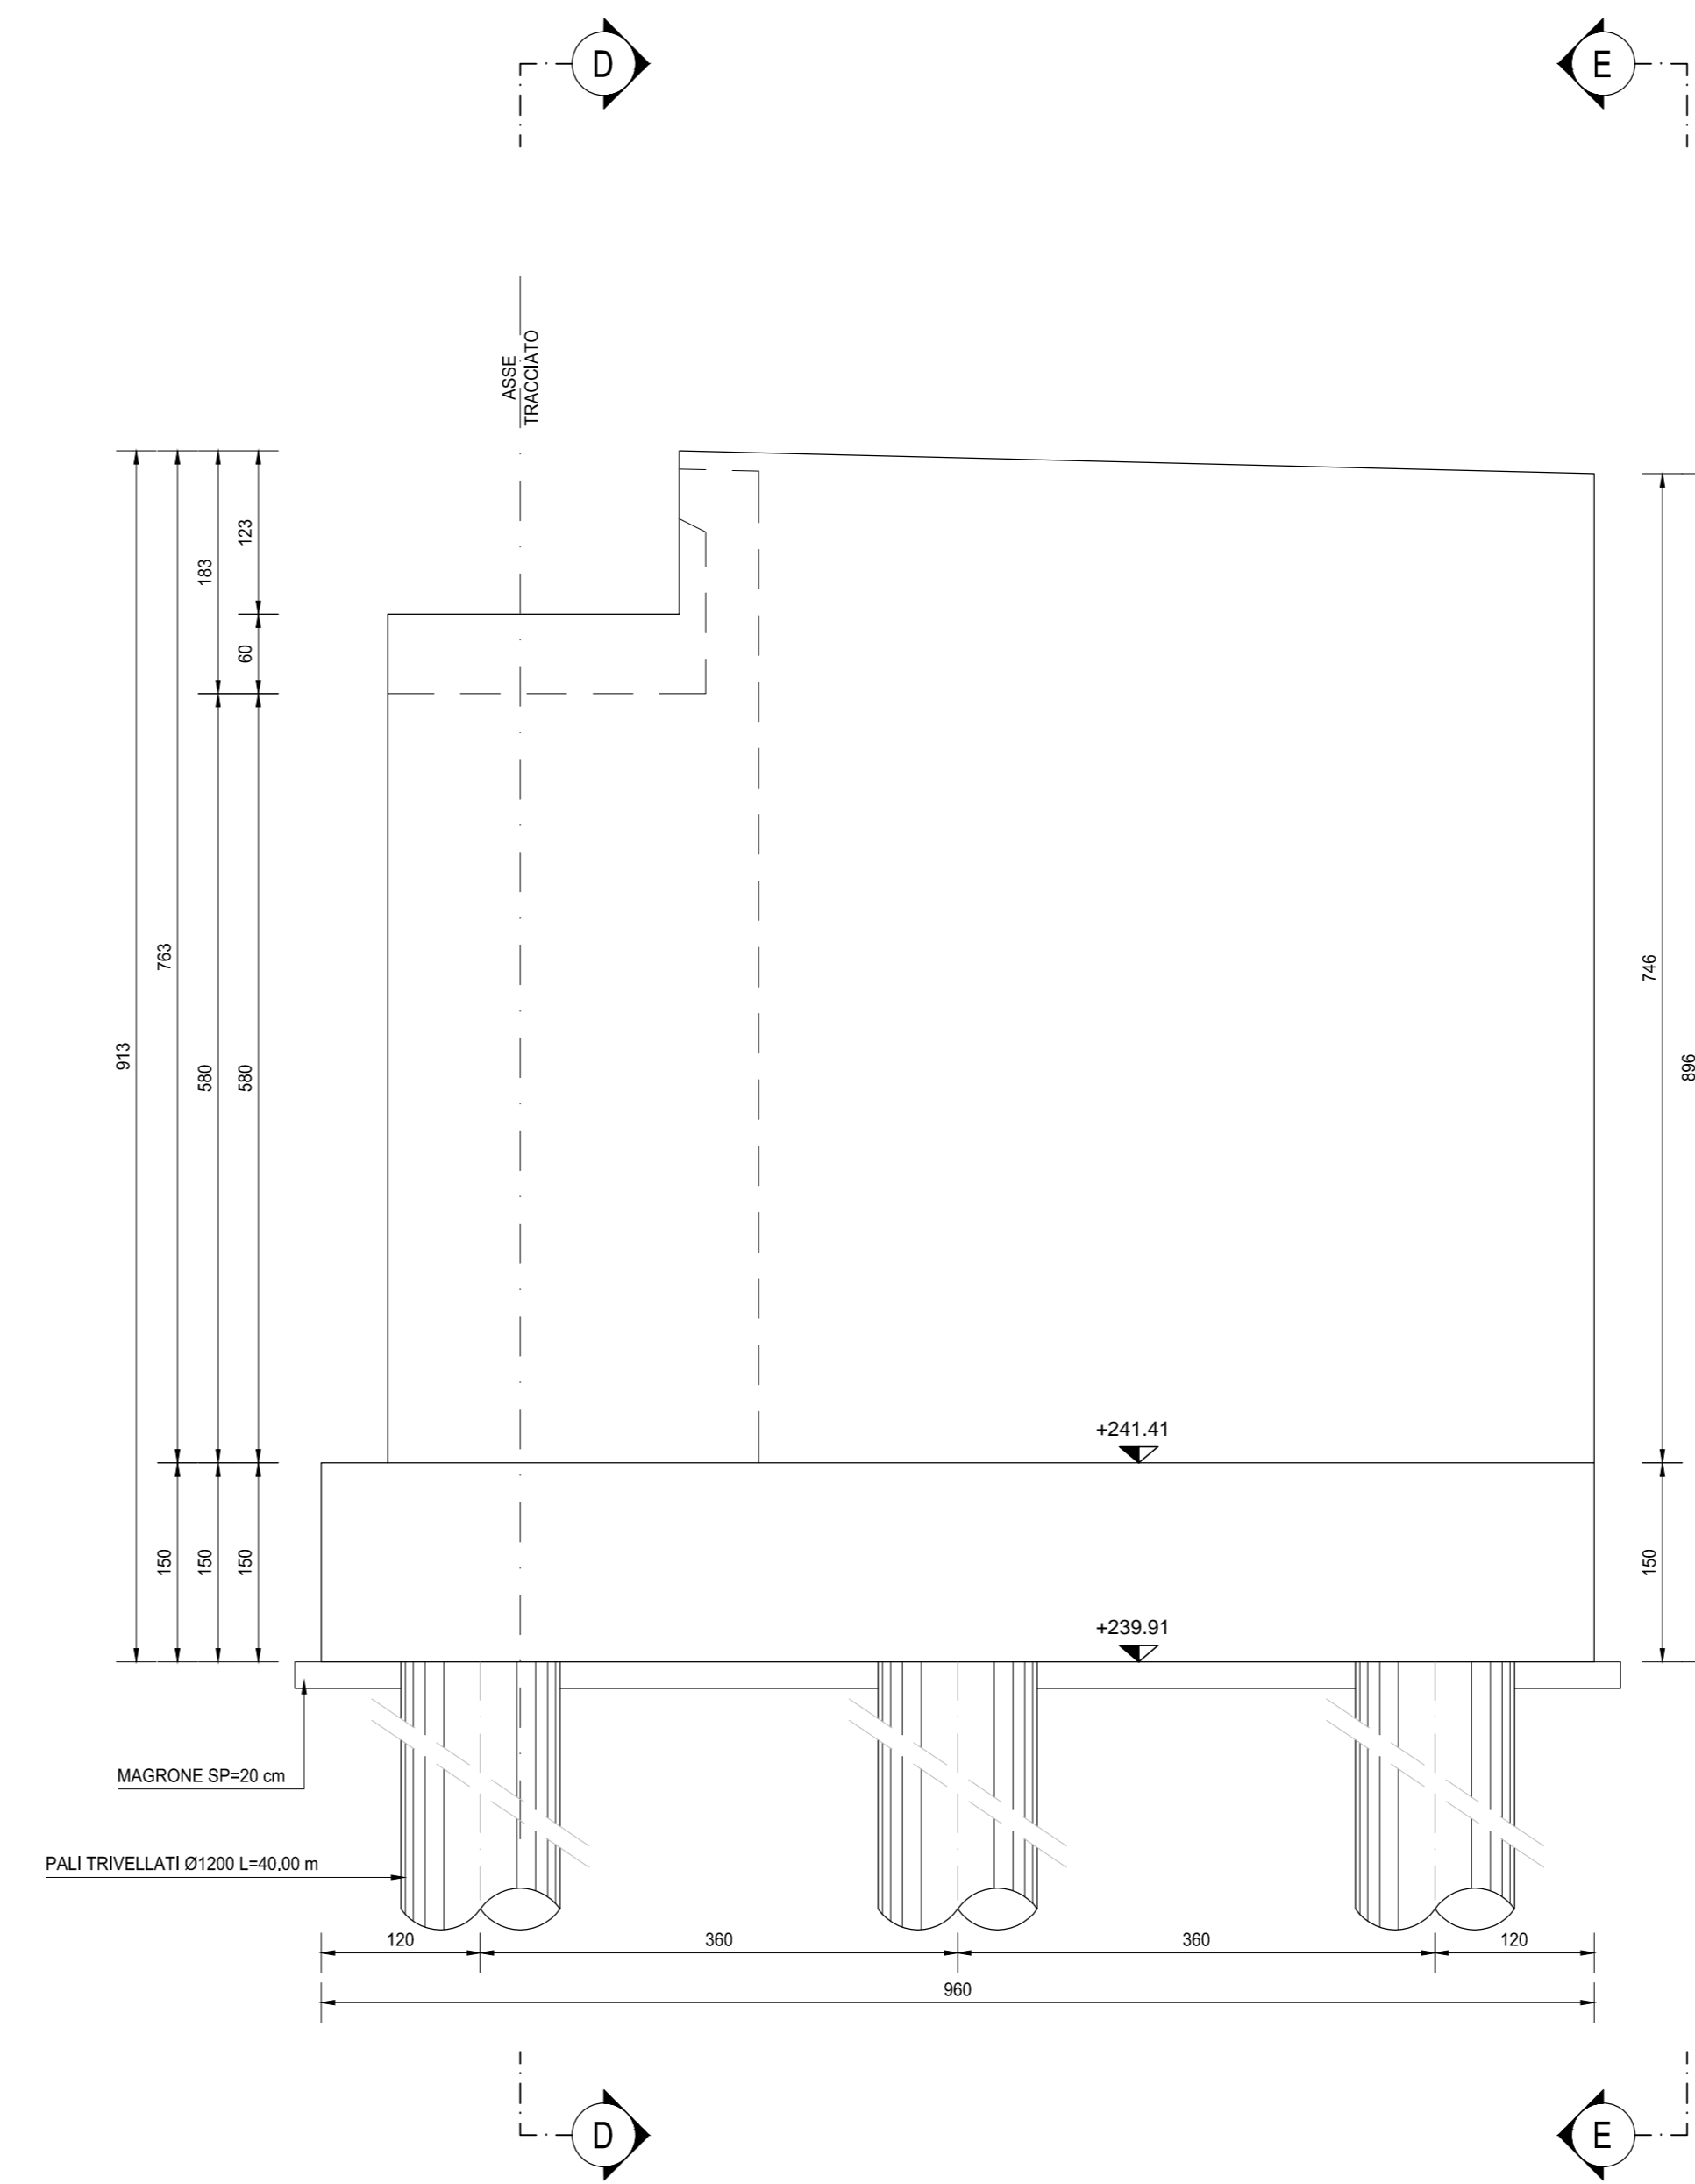

SEZIONE D-D
SCALA 1:50

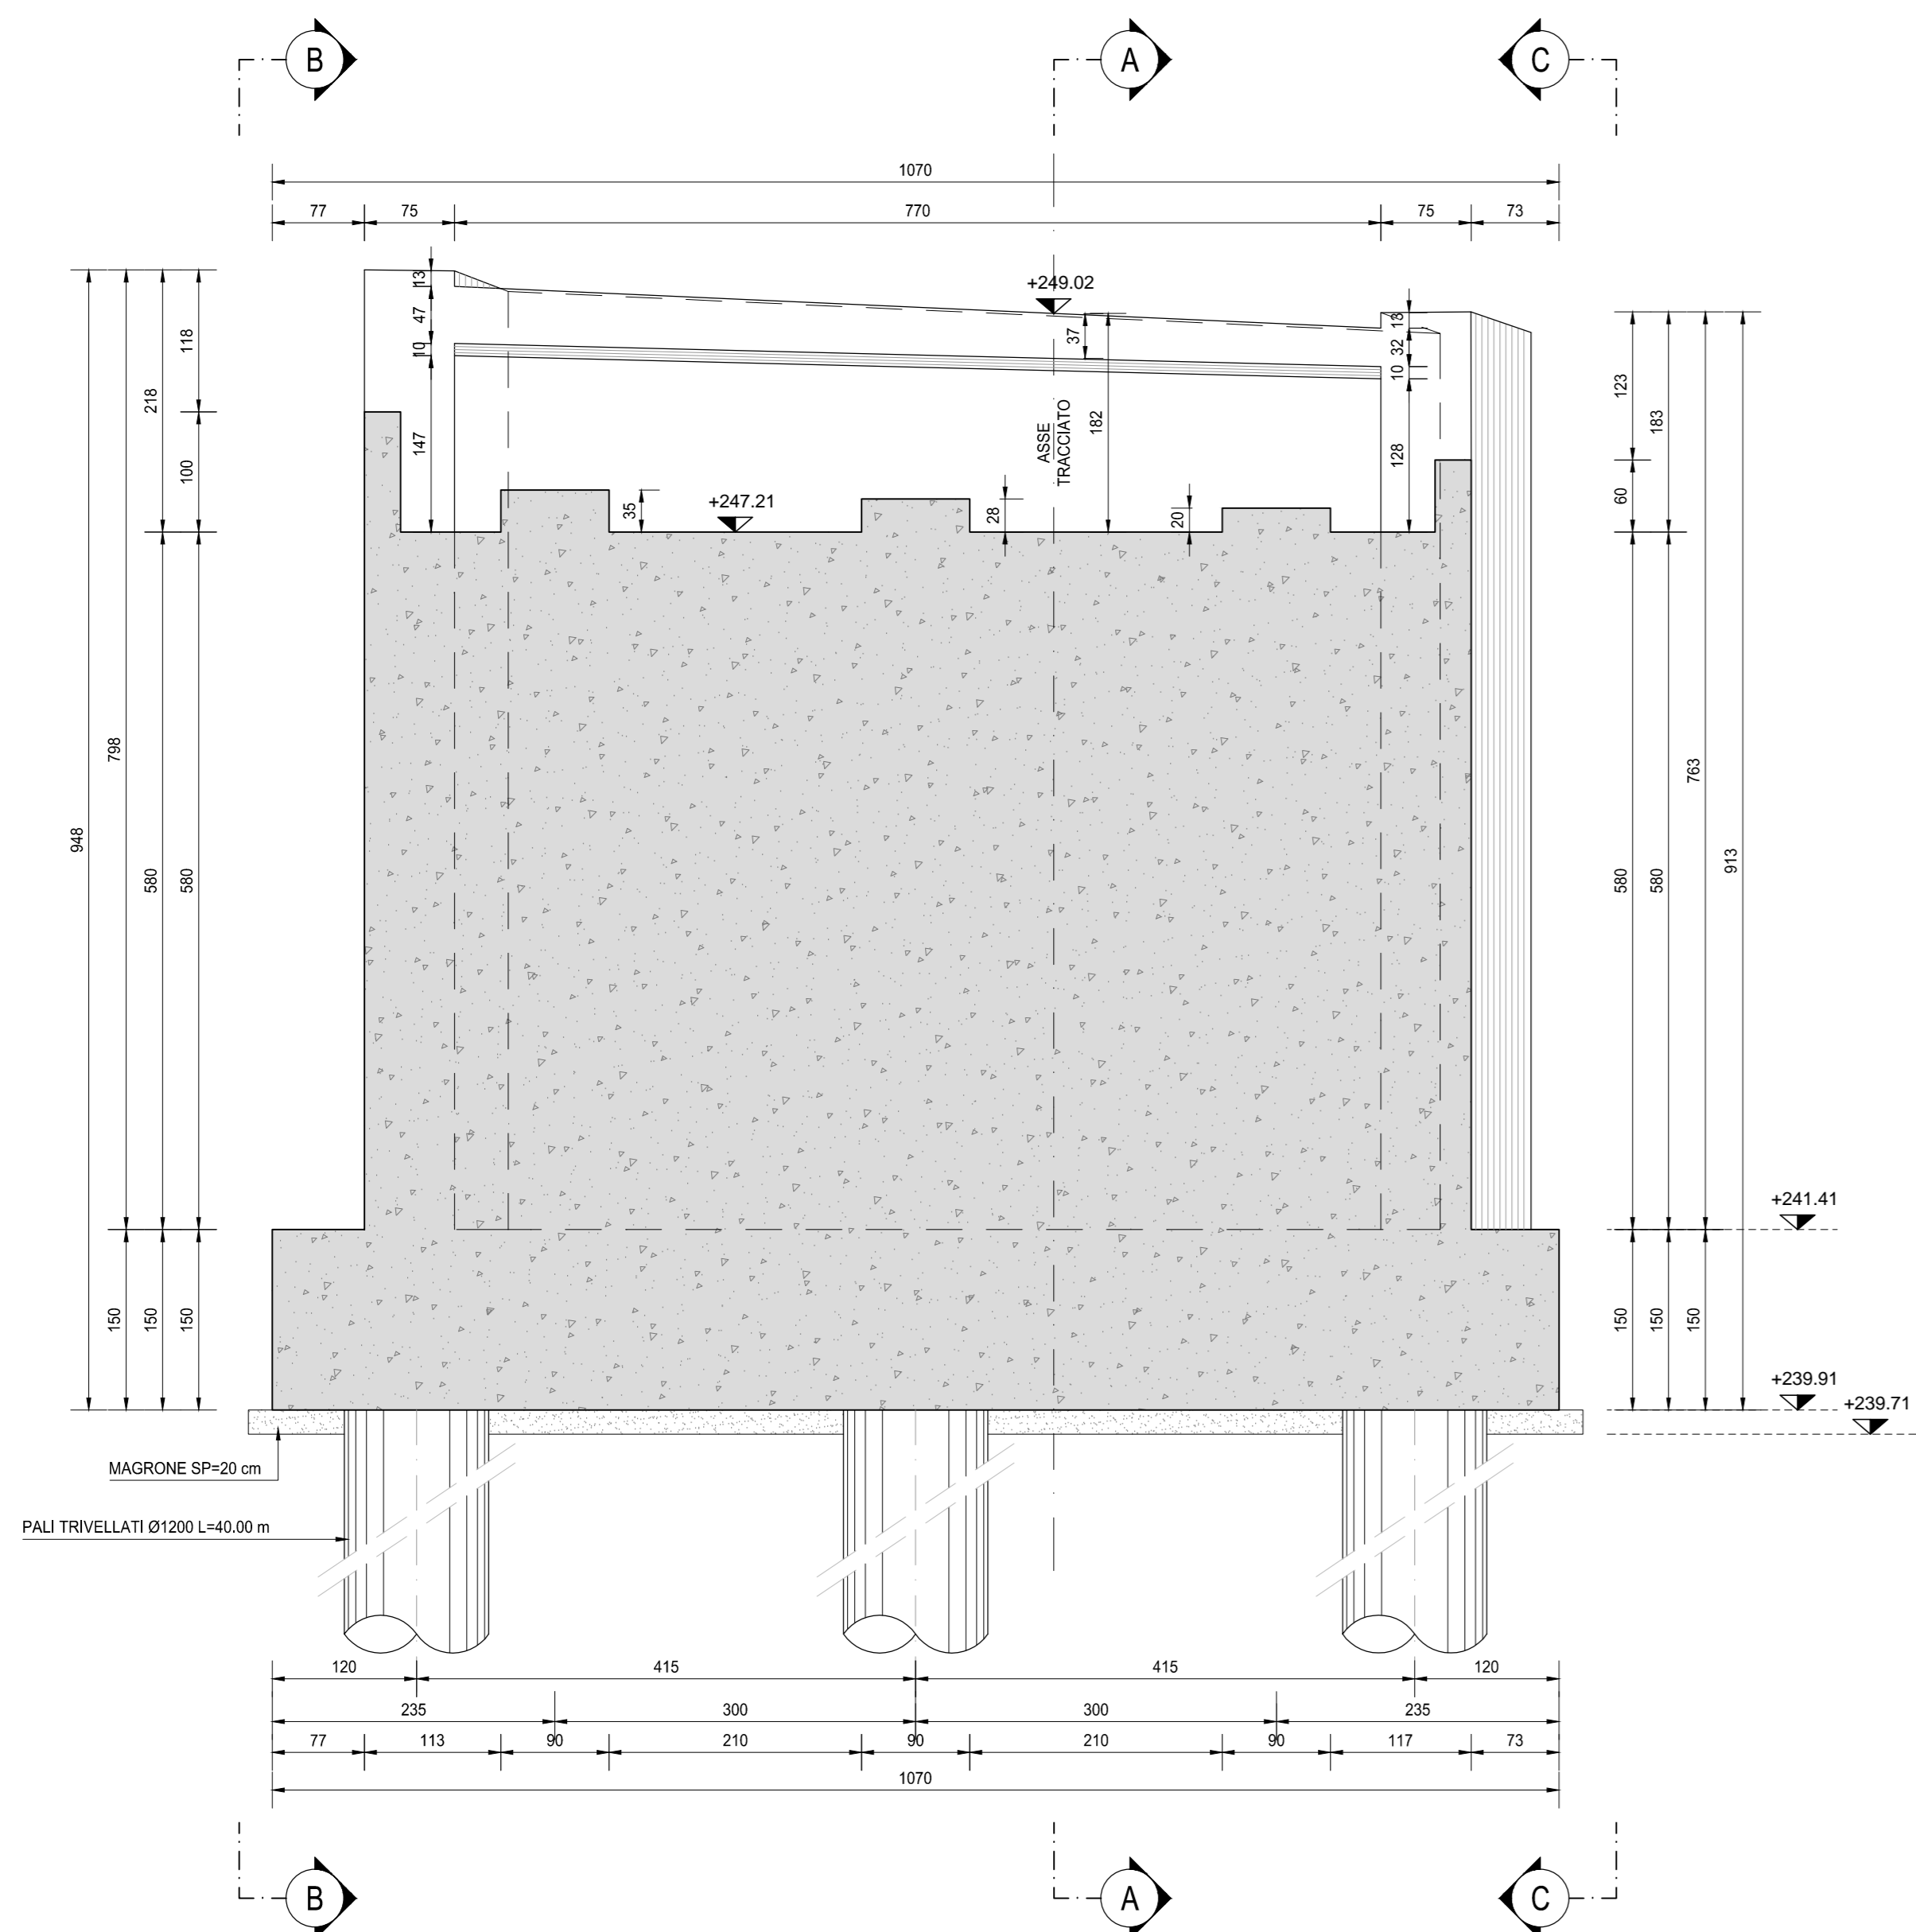

SEZIONE E-E
SCALA 1:50

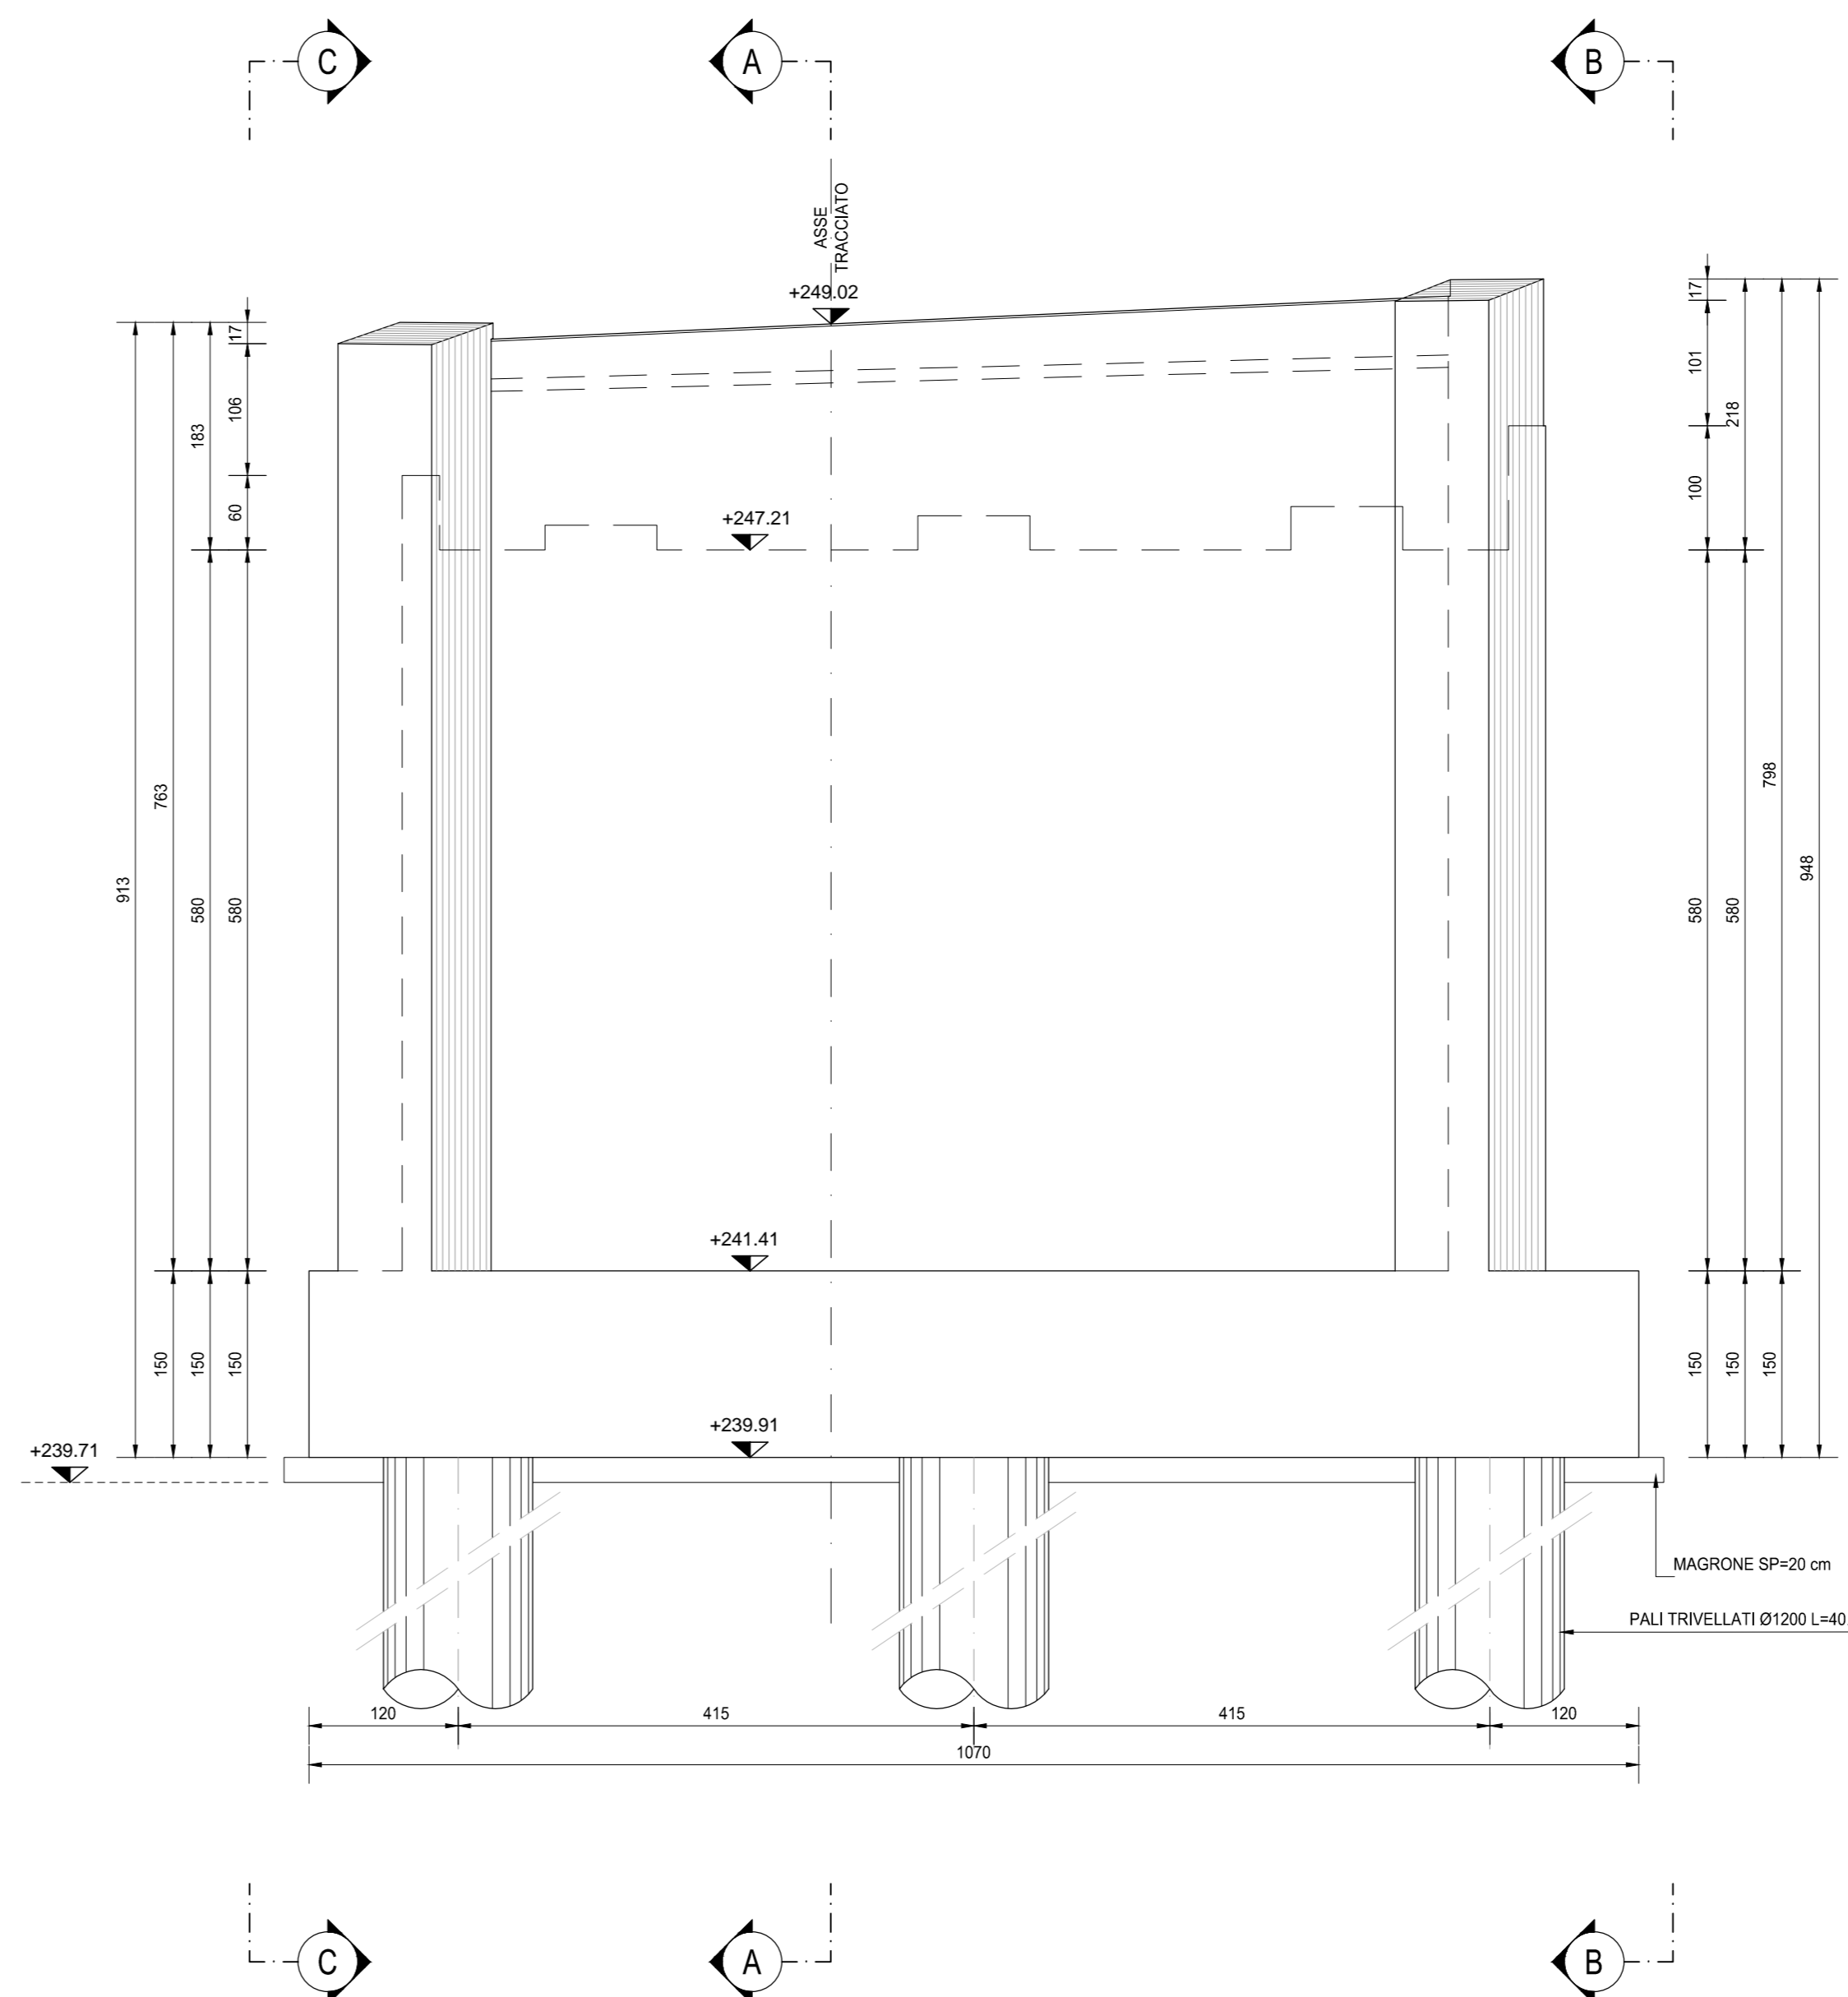

RICHIAMI AD ALTRI ELABORATI
PER LA DEFINIZIONE DELLE CARATTERISTICHE DEI MATERIALI **HD003 - V02V104STRSC01**

anas ANAS S.p.A.
Direzione Progettazione e Realizzazione Lavori

NUOVA S.S. 341 "GALLARATESE" - TRATTO DA SAMARATE A CONFINE
CON LA PROVINCIA DI NOVARA - TRATTO NORD
**STRALCIO FUNZIONALE DAL KM 6+500 (SVINCOLO S.S. 336 NORD)
AL KM 8+844 (SVINCOLO AUTOSTRADA A8)
"BRETTELLA DI GALLARATE"**

PROGETTO ESECUTIVO

STUDIO CORONA Ing. Renato Vanni Architetto	UNING Ing. Renato Vanni Architetto	SETAC Prof. Ing. Luigi Novera Ingegnere	ARKE Prof. Ing. Luigi Novera Ingegnere	ECOPLAN Ing. Renato Del Prete Ingegnere	EG Ing. Gabriele Biondi Ingegnere
VISTO - IL RESPONSABILE DEL PROCEDIMENTO	RESPONSABILE INTEGRAZIONE DELLE PREVISIONI SPECIALISTICHE	IL PROGETTISTA FIRMATARIO DELLA PRESTAZIONE		GEOLOGO	COORDINATORE DELLA SICUREZZA IN FASE DI PROGETTAZIONE
Dist. Ing. Giancarlo LUCIGNO	Dist. Ing. Giancarlo LUCIGNO	Dist. Ing. Giancarlo LUCIGNO	Dist. Ing. Giancarlo LUCIGNO	Dist. Ing. Giancarlo LUCIGNO	Dist. Ing. Giancarlo LUCIGNO

HD 013		H-PROGETTO STRUTTURALE-OPERE PRINCIPALI	
HD - V107 - VIADOTTO RAMPA A - SVINCOLO SCIARE		Carpenteria spalla B - Tavola 02 di 02	
CODICE PROGETTO	NOME FILE	REVISIONE	SCALA:
PROGETTO	HD013-V02V104STRCP05_A.dwg		1:50
M1533	E 1801	A	
CODICE ELAB.	V02V104STRCP05		
C			
B			
A	EMMISSIONE	MARZO 2021	ARCH. MAURO SASSO
REV.	DESCRIZIONE	DATA	REDAITTO
			ING. VALERIO BIANCHI
			ING. RENATO DEL PRETE
			APPROVATO