




PIANTA FONDAZIONI
SCALA 1:50

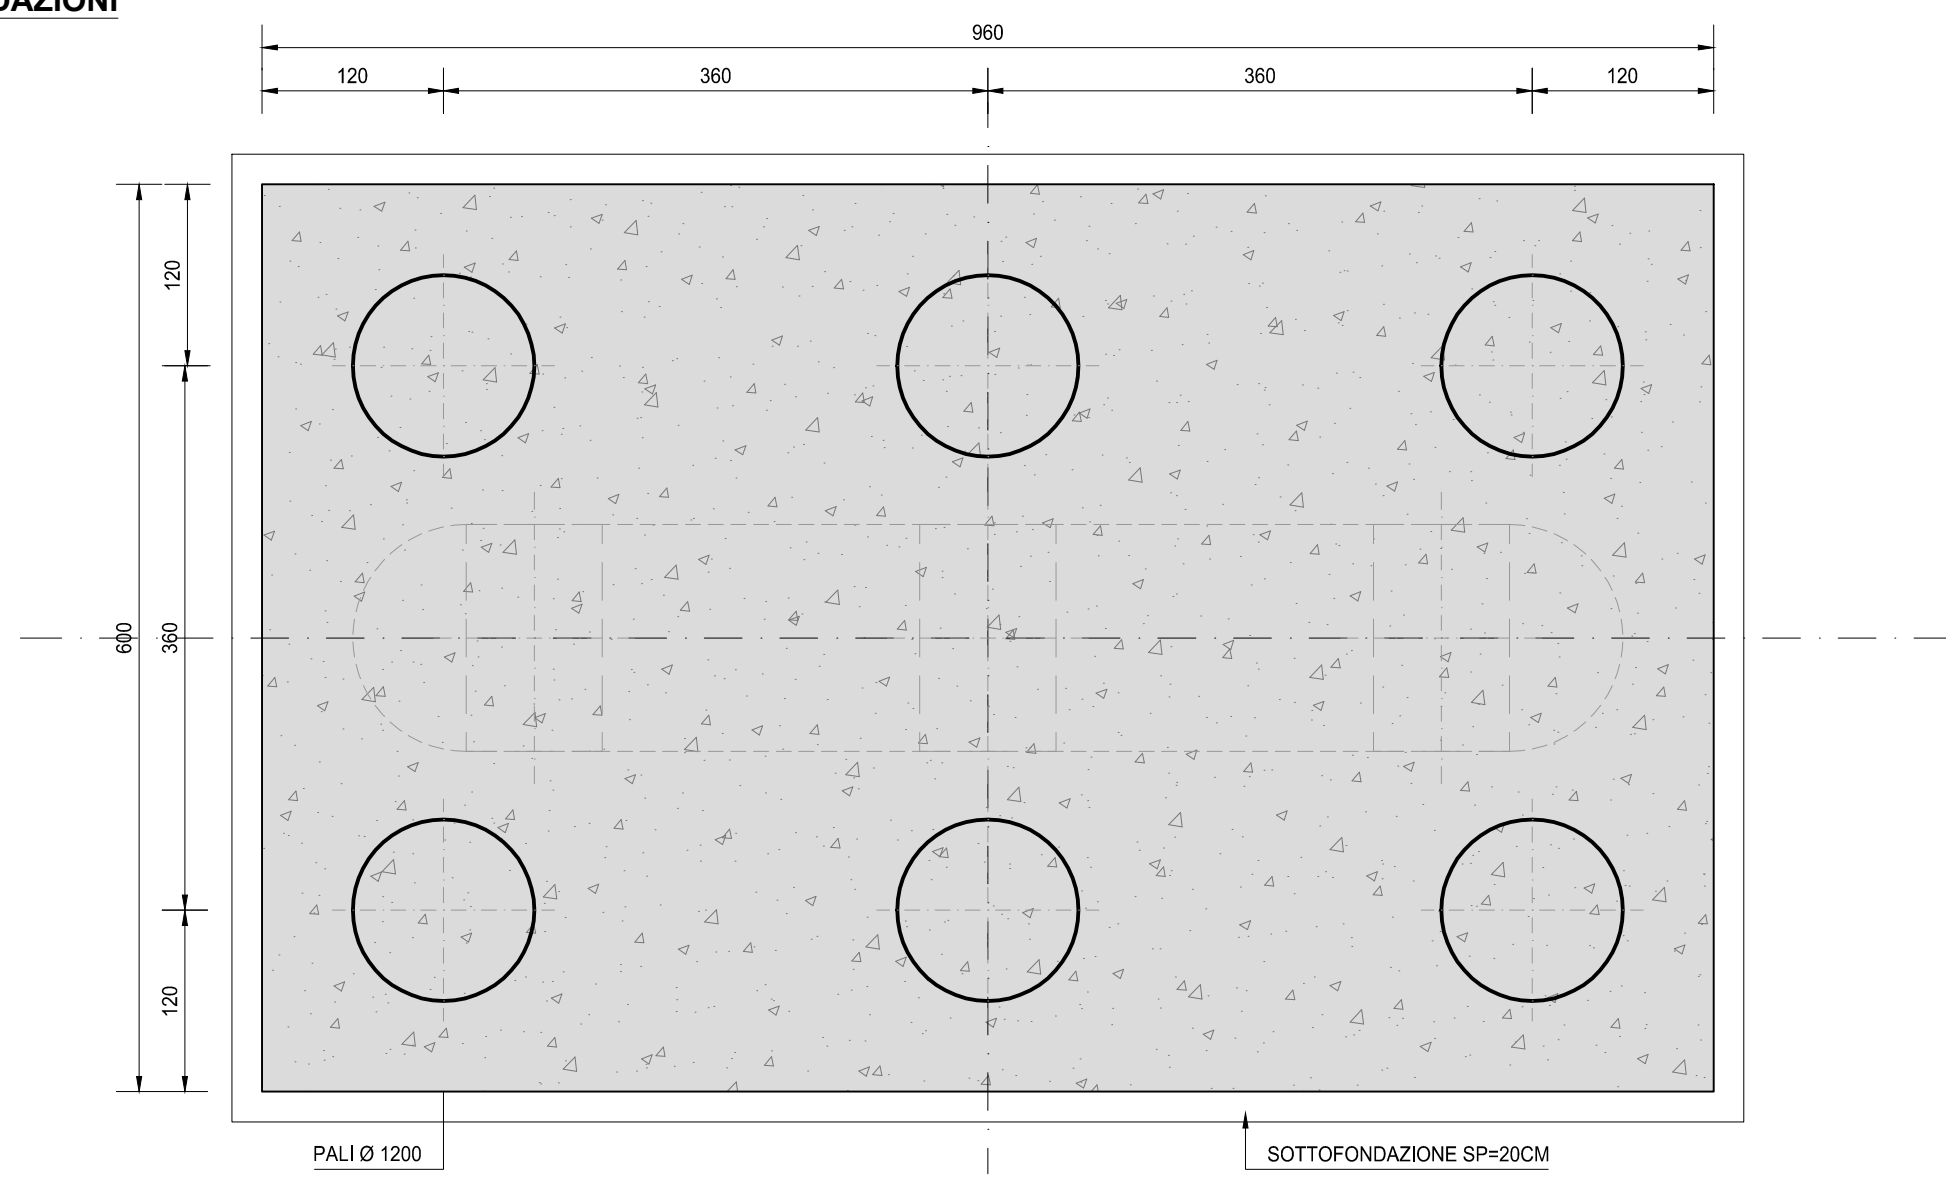


VISTA DALL'ALTO
SCALA 1:50

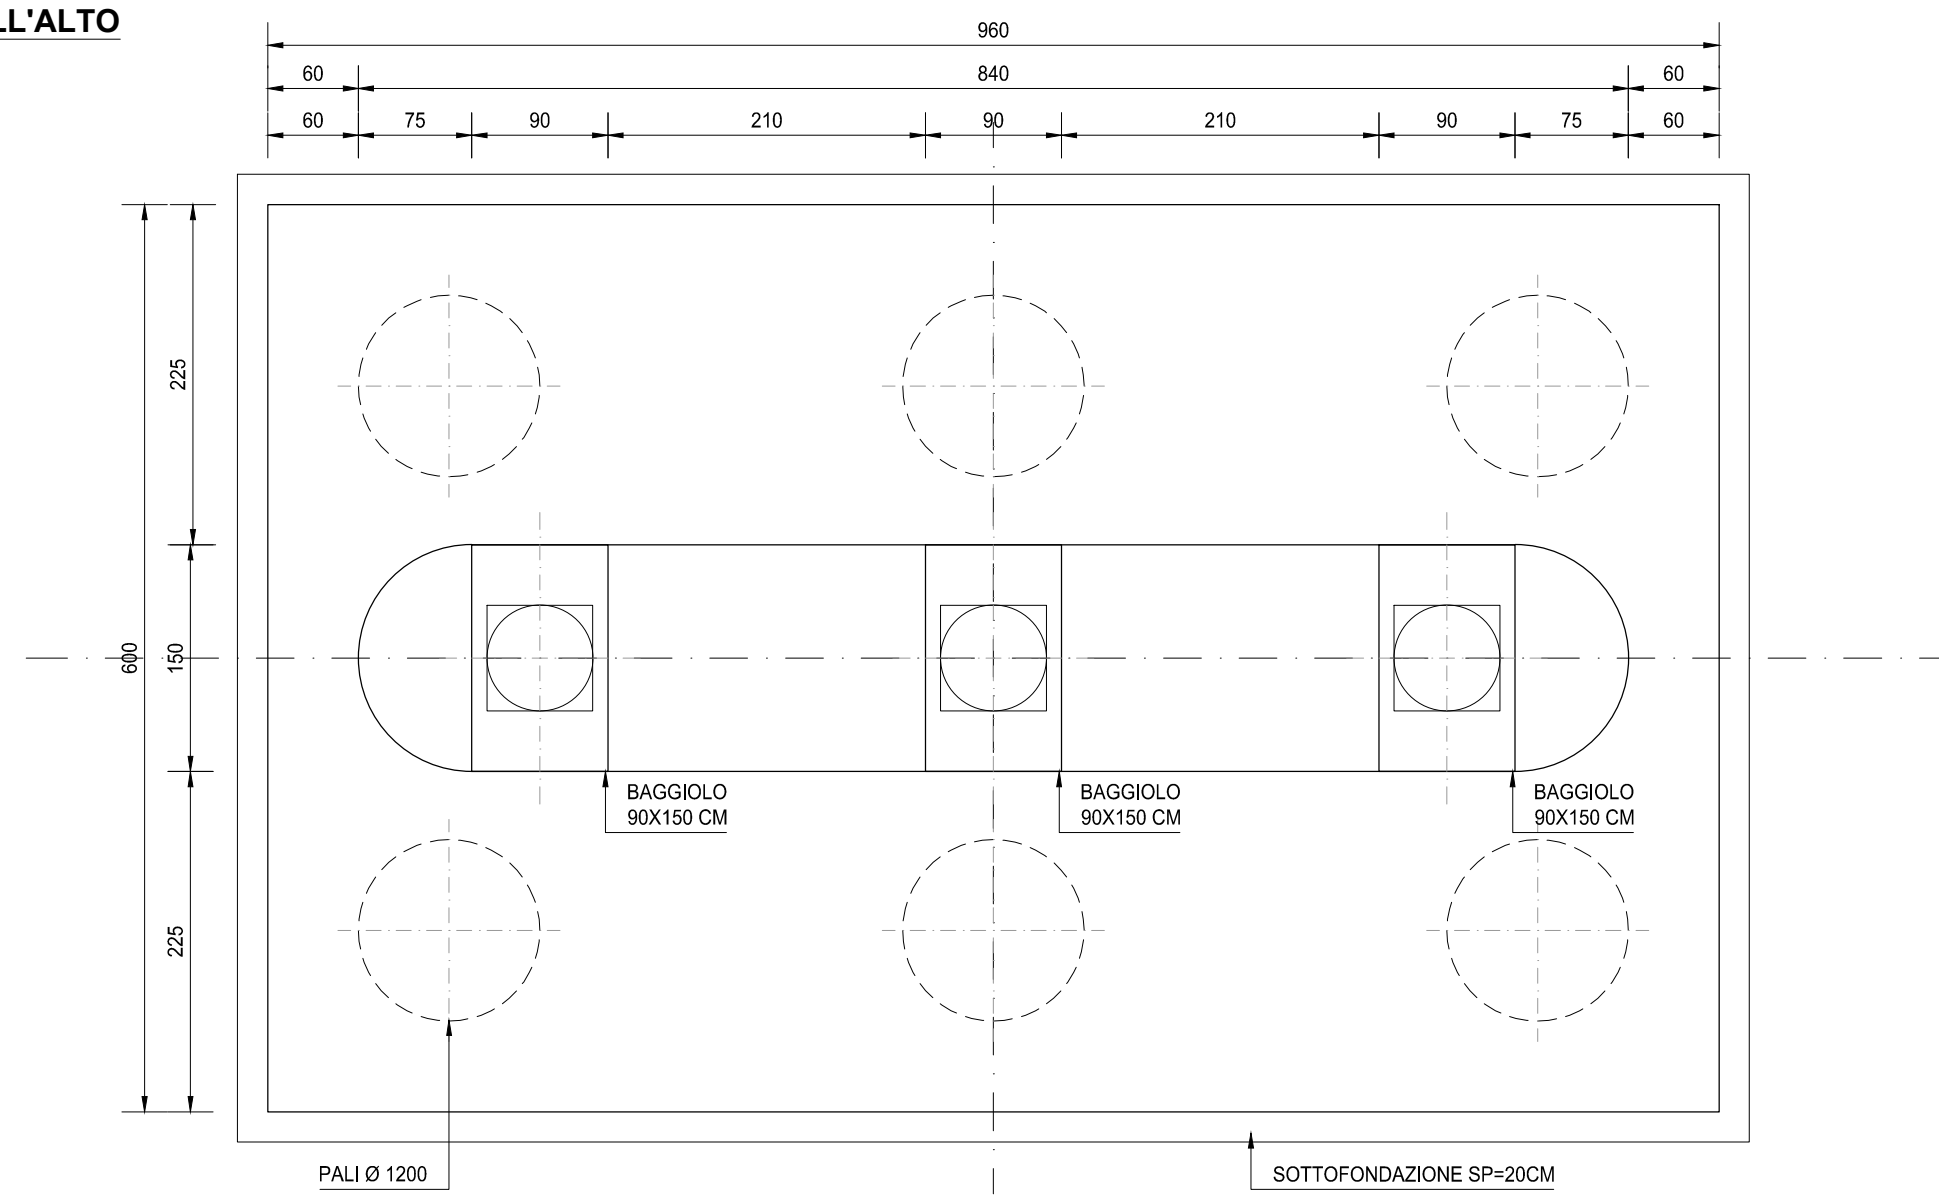

SEZIONE TRASVERSALE A-A
SCALA 1:50

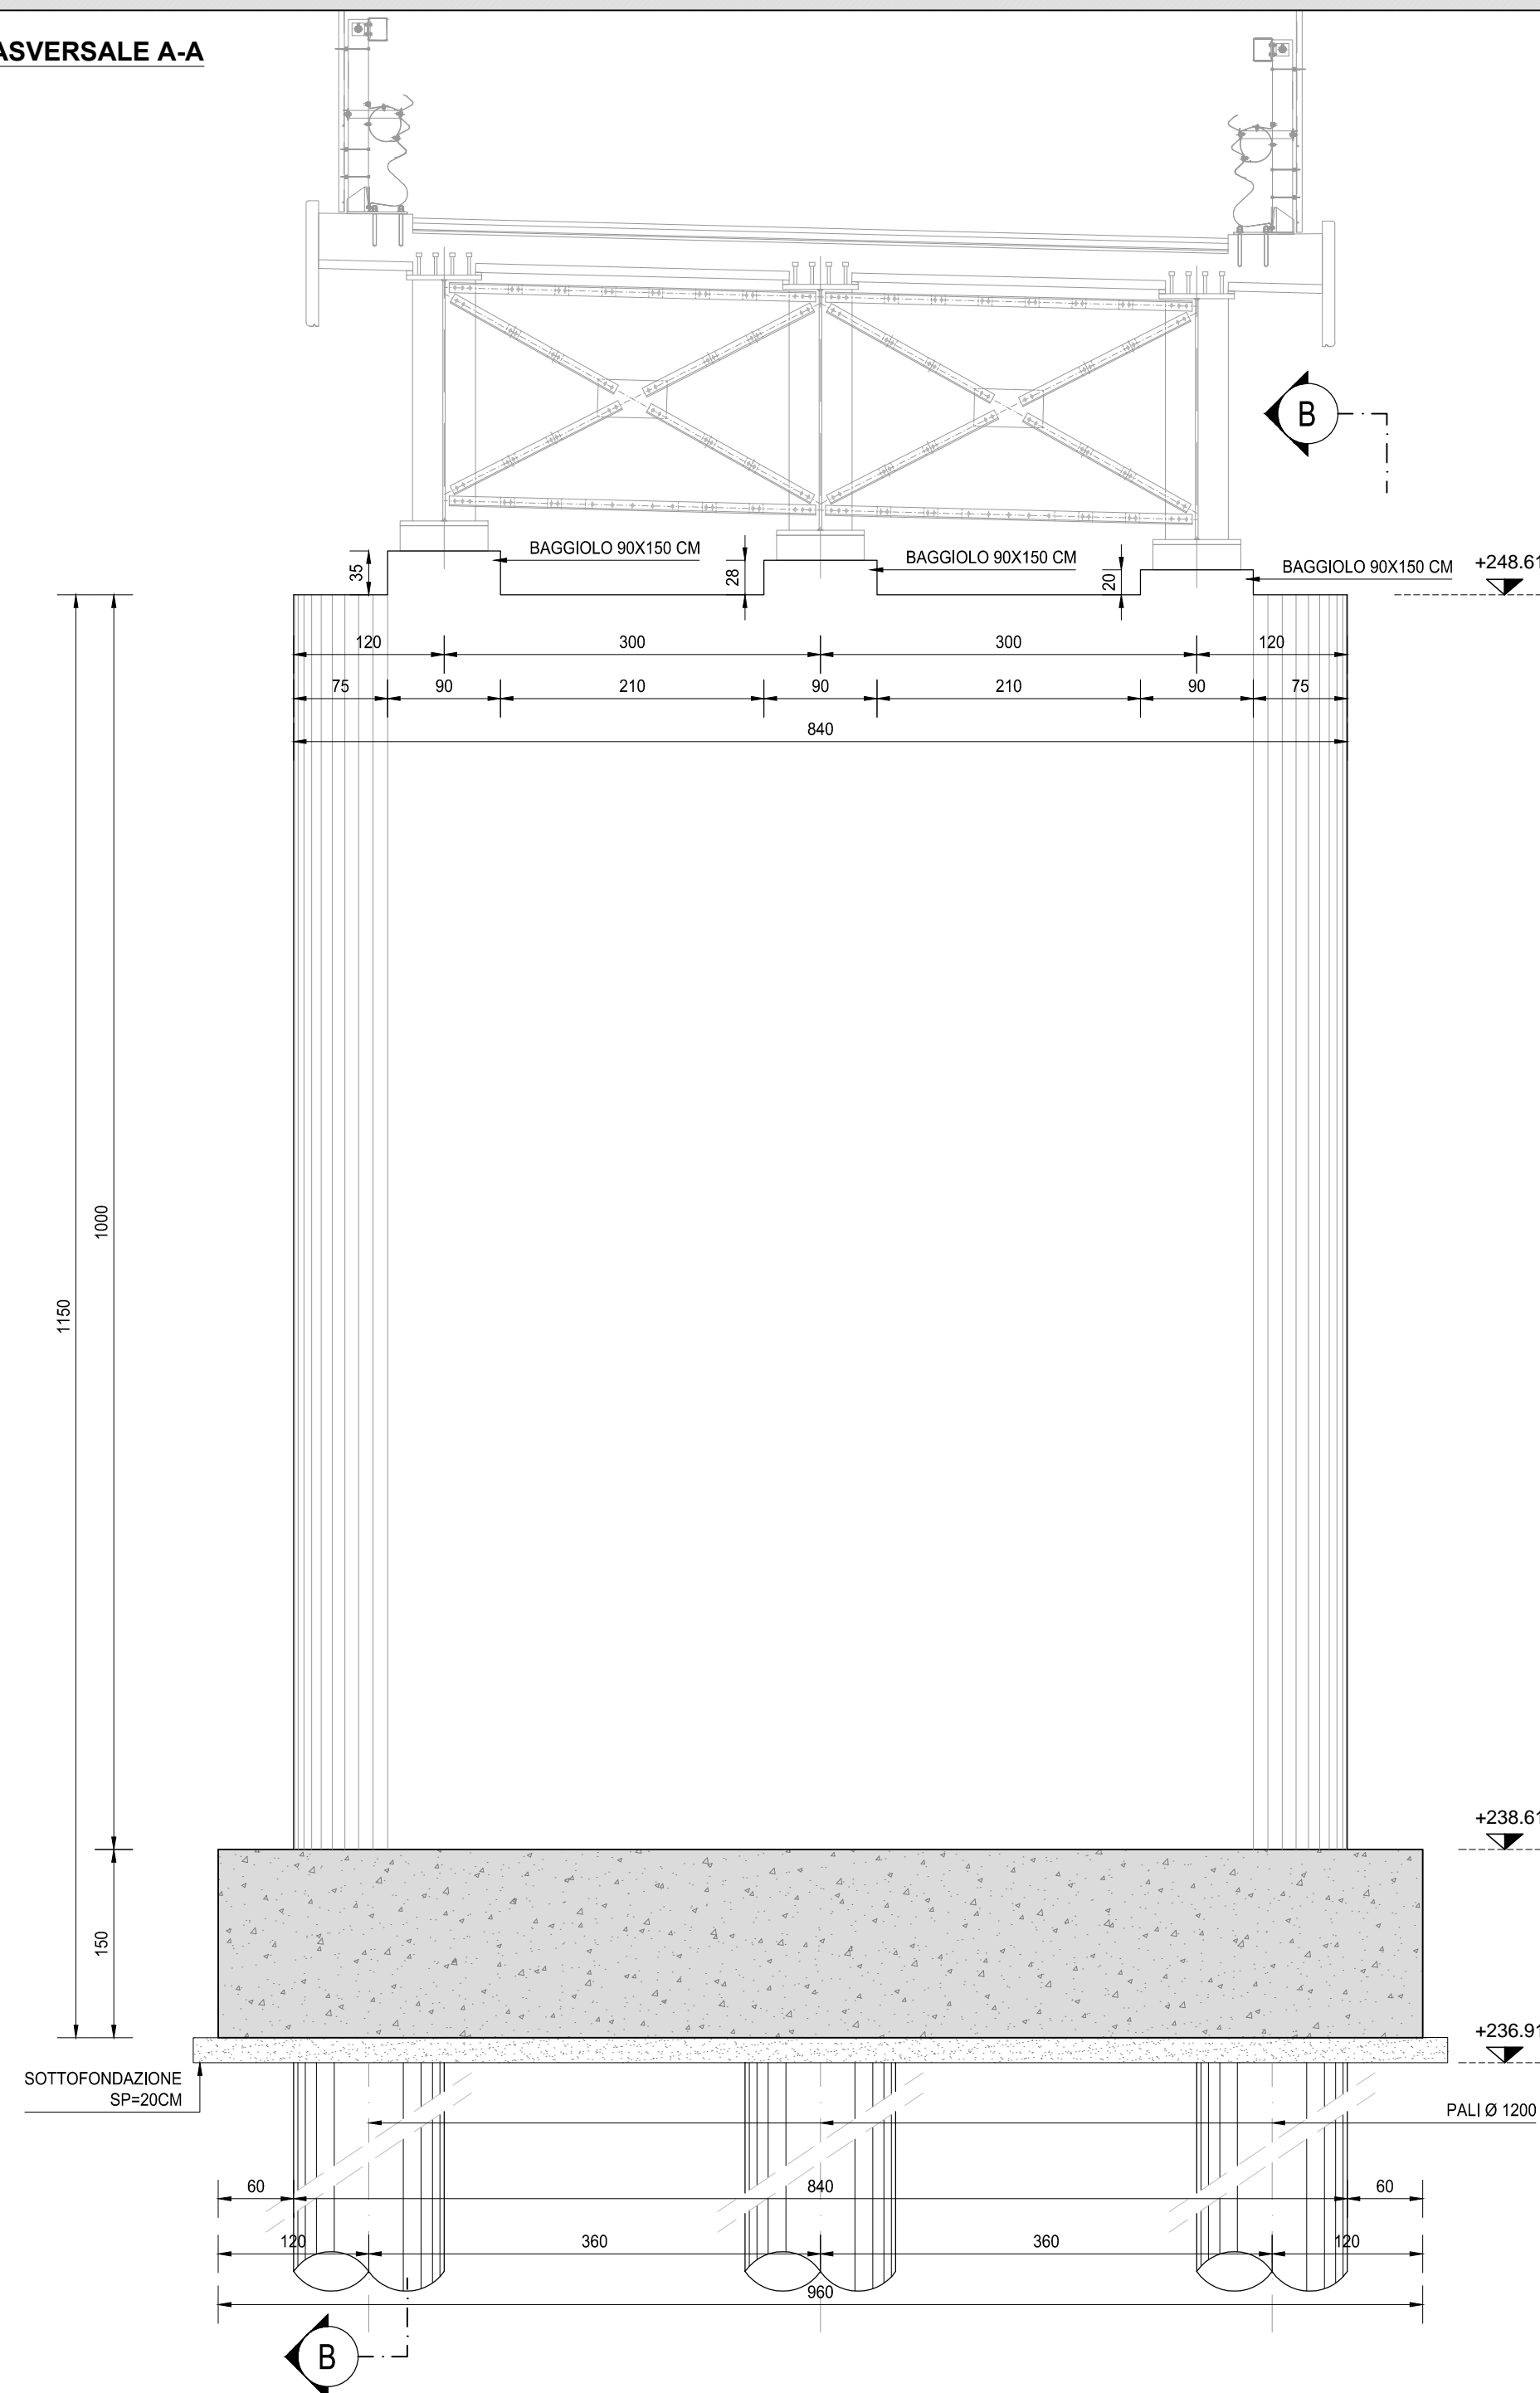

SEZIONE TRASVERSALE B-B
SCALA 1:50

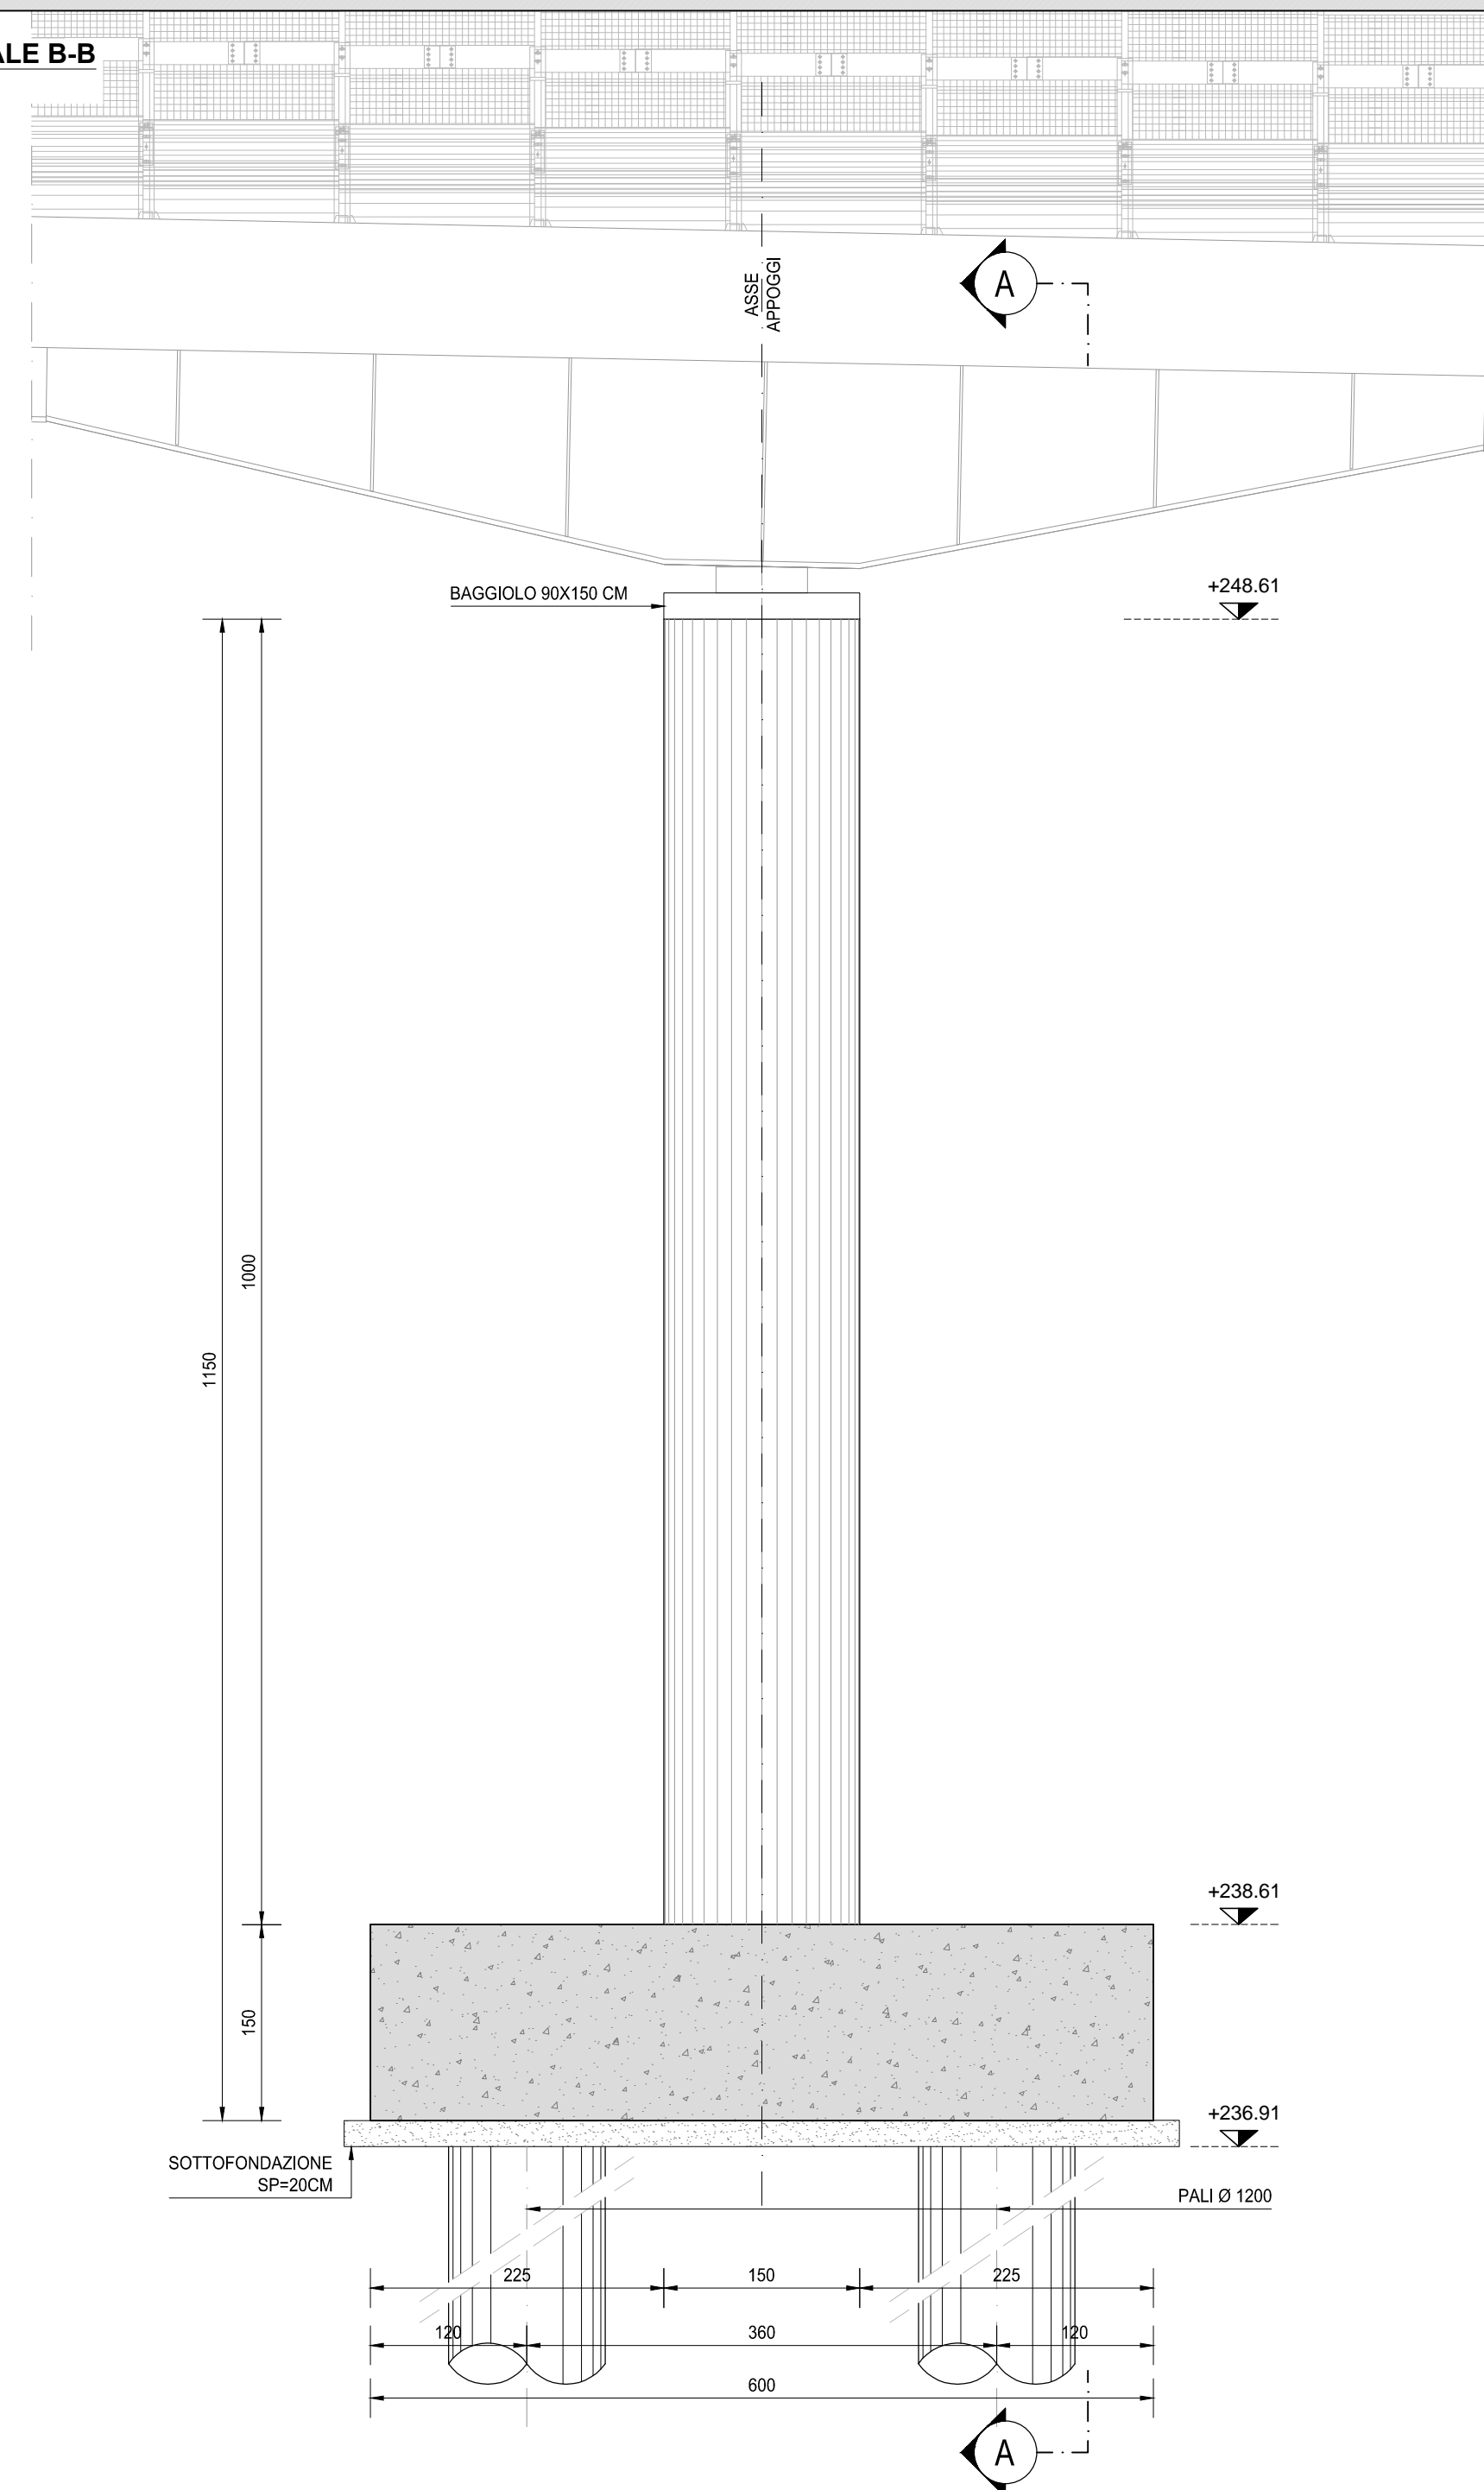

RICHIAMI AD ALTRI ELABORATI

PER LA DEFINIZIONE DELLE CARATTERISTICHE DEI MATERIALI

HD003 - V02VI04STRSC01



NUOVA S.S. 341 "GALLARATESE" - TRATTO DA SAMARATE A CONFINE
CON LA PROVINCIA DI NOVARA - TRATTO NORD
**STRALCIO FUNZIONALE DAL KM 6+500 (SVINCOLO S.S. 336 NORD)
AL KM 8+844 (SVINCOLO AUTOSTRADA A8)
"BRETTELLA DI GALLARATE"**

PROGETTO ESECUTIVO

STUDIO CORONA Ing. Renato Vaira Cof. Ing. Reg. di Torino e Provincia P. 4883/10	UNING C O N S O R Z I O Società regolata GA&M Prof. Ing. Matteo Ranieri Cof. Ing. Reg. di Bari e provincia P. 1137	SETAC s.r.l. Servizi e Studi Trasporti Ambiente Costruzioni Prof. Ing. Luigi Monterisi Cof. Ing. Reg. di Bari e provincia P. 1137	ARKE' INGEGNERIA s.r.l. Prof. Ing. Giacchino Angerano Cof. Ing. Reg. di Bari e provincia P. 1137	ING. REMATO DEL PRETE ING. REMATO DEL PRETE Cof. Ing. Reg. di Bari e provincia P. 5075	ECOPLAN Arch. Nicoletta Fratini Cof. Ing. Reg. di Bari e provincia P. 4883/10	EG EGG Engineering & Graphics S.r.l. Ing. Gabriele Inesochi Cof. Ing. Reg. di Bari e provincia P. 4883/10	DOTT. GEOL. DANILLO GALLO Dott. Geol. Danilo Gallo Dott. del Tribunale della Provincia di Bari P. 4883/10
VISTO: IL RESPONSABILE DEL PROCEDIMENTO Dott. Ing. Giancarlo LUONGO	RESPONSABILE INTEGRAZIONE DELLE PRESTAZIONI SPECIALISTICHE Ing. Renato DEL PRETE	IL PROGETTISTA FIRMATARIO DELLA PRESTAZIONE Ing. Valerio BAJETTI	GEOLOGO Prof. Ing. Geol. Luigi MONTERISI	COORDINATORE DELLA SICUREZZA IN FASE DI PROGETTAZIONE Ing. Gaetano RANIERI			

HD 016

H-PROGETTO STRUTTURALE-OPERE PRINCIPALI
HD - V107 - VIADOTTO RAMPA A - SVINCOLO SCIARE'
Carpenteria pila 1

CODICE PROGETTO	NOME FILE	REVISIONE	SCALA:
PROGETTO	HD016-V02VI04STRCP06_A.dwg		
LIV. PROG.	N. PROG.		
M1533	E 1801		
CODICE ELAB.	V02VI04STRCP06	A	1:50

C					
B					
A	EMISSIONE	MARZO 2021	ARCH. MAURO SASSO	ING. VALERIO BAJETTI	ING. RENATO DEL PRETE
REV.	DESCRIZIONE	DATA	REDATTO	VERIFICATO	APPROVATO