




PIANTA FONDAZIONI
SCALA 1:50

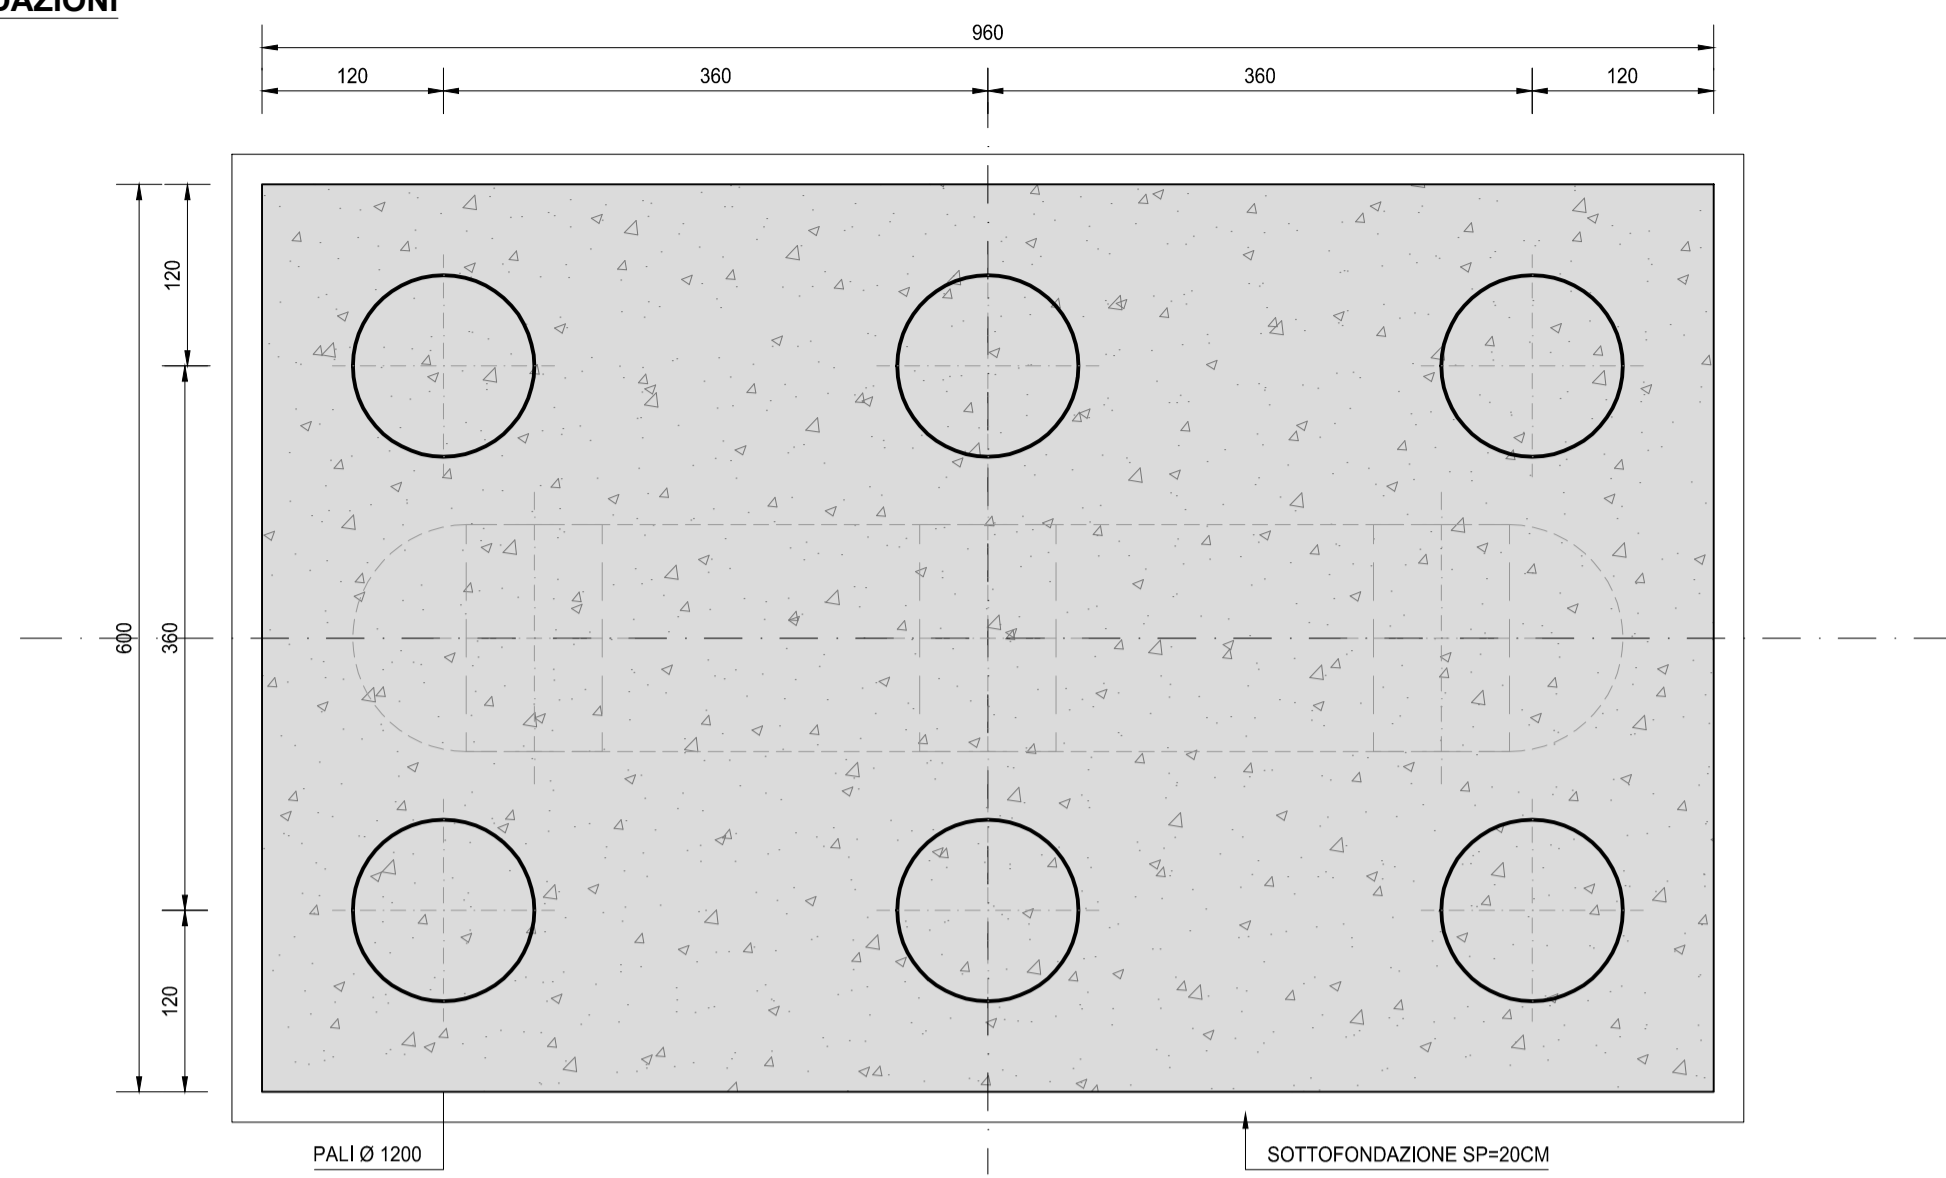


VISTA DALL'ALTO
SCALA 1:50

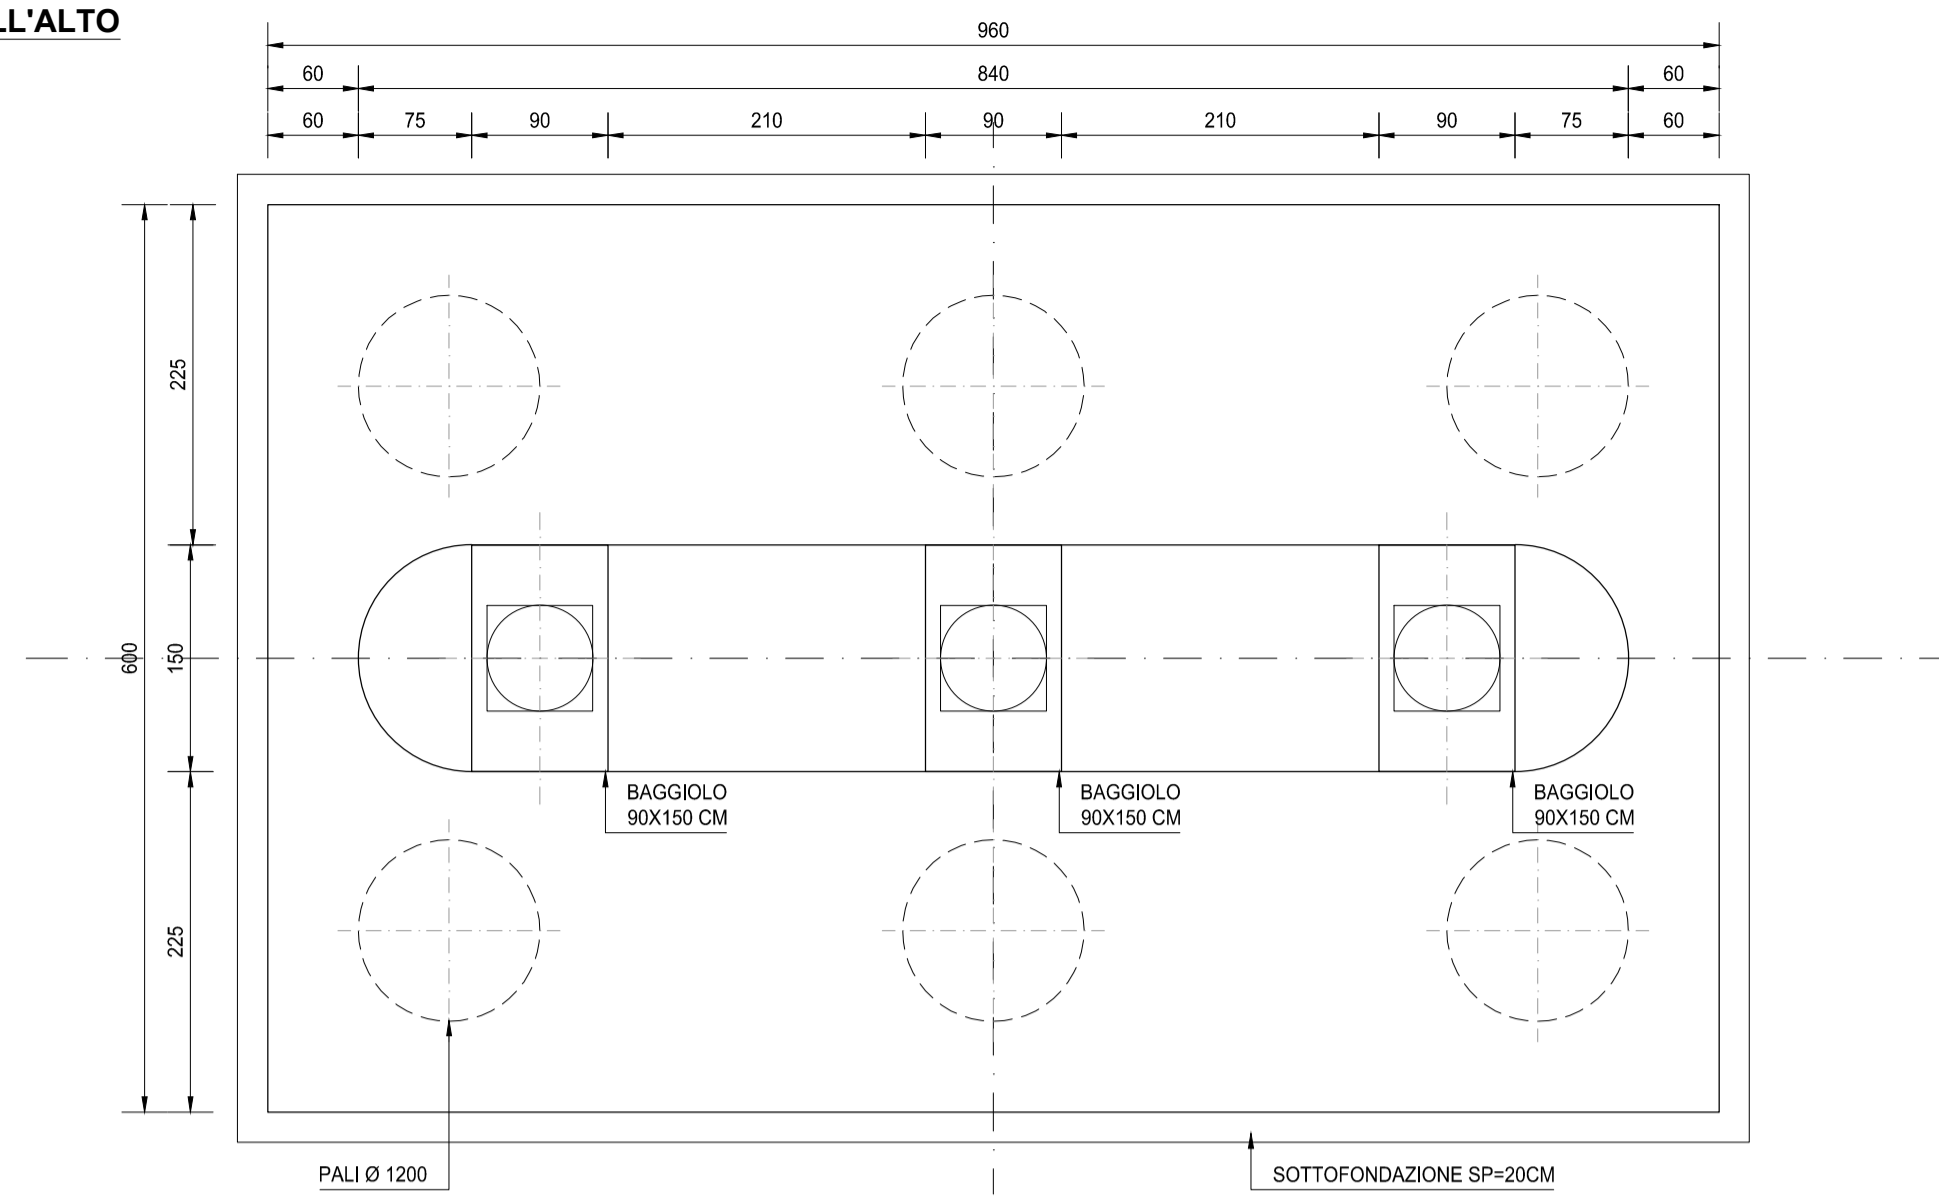

SEZIONE TRASVERSALE A-A
SCALA 1:50

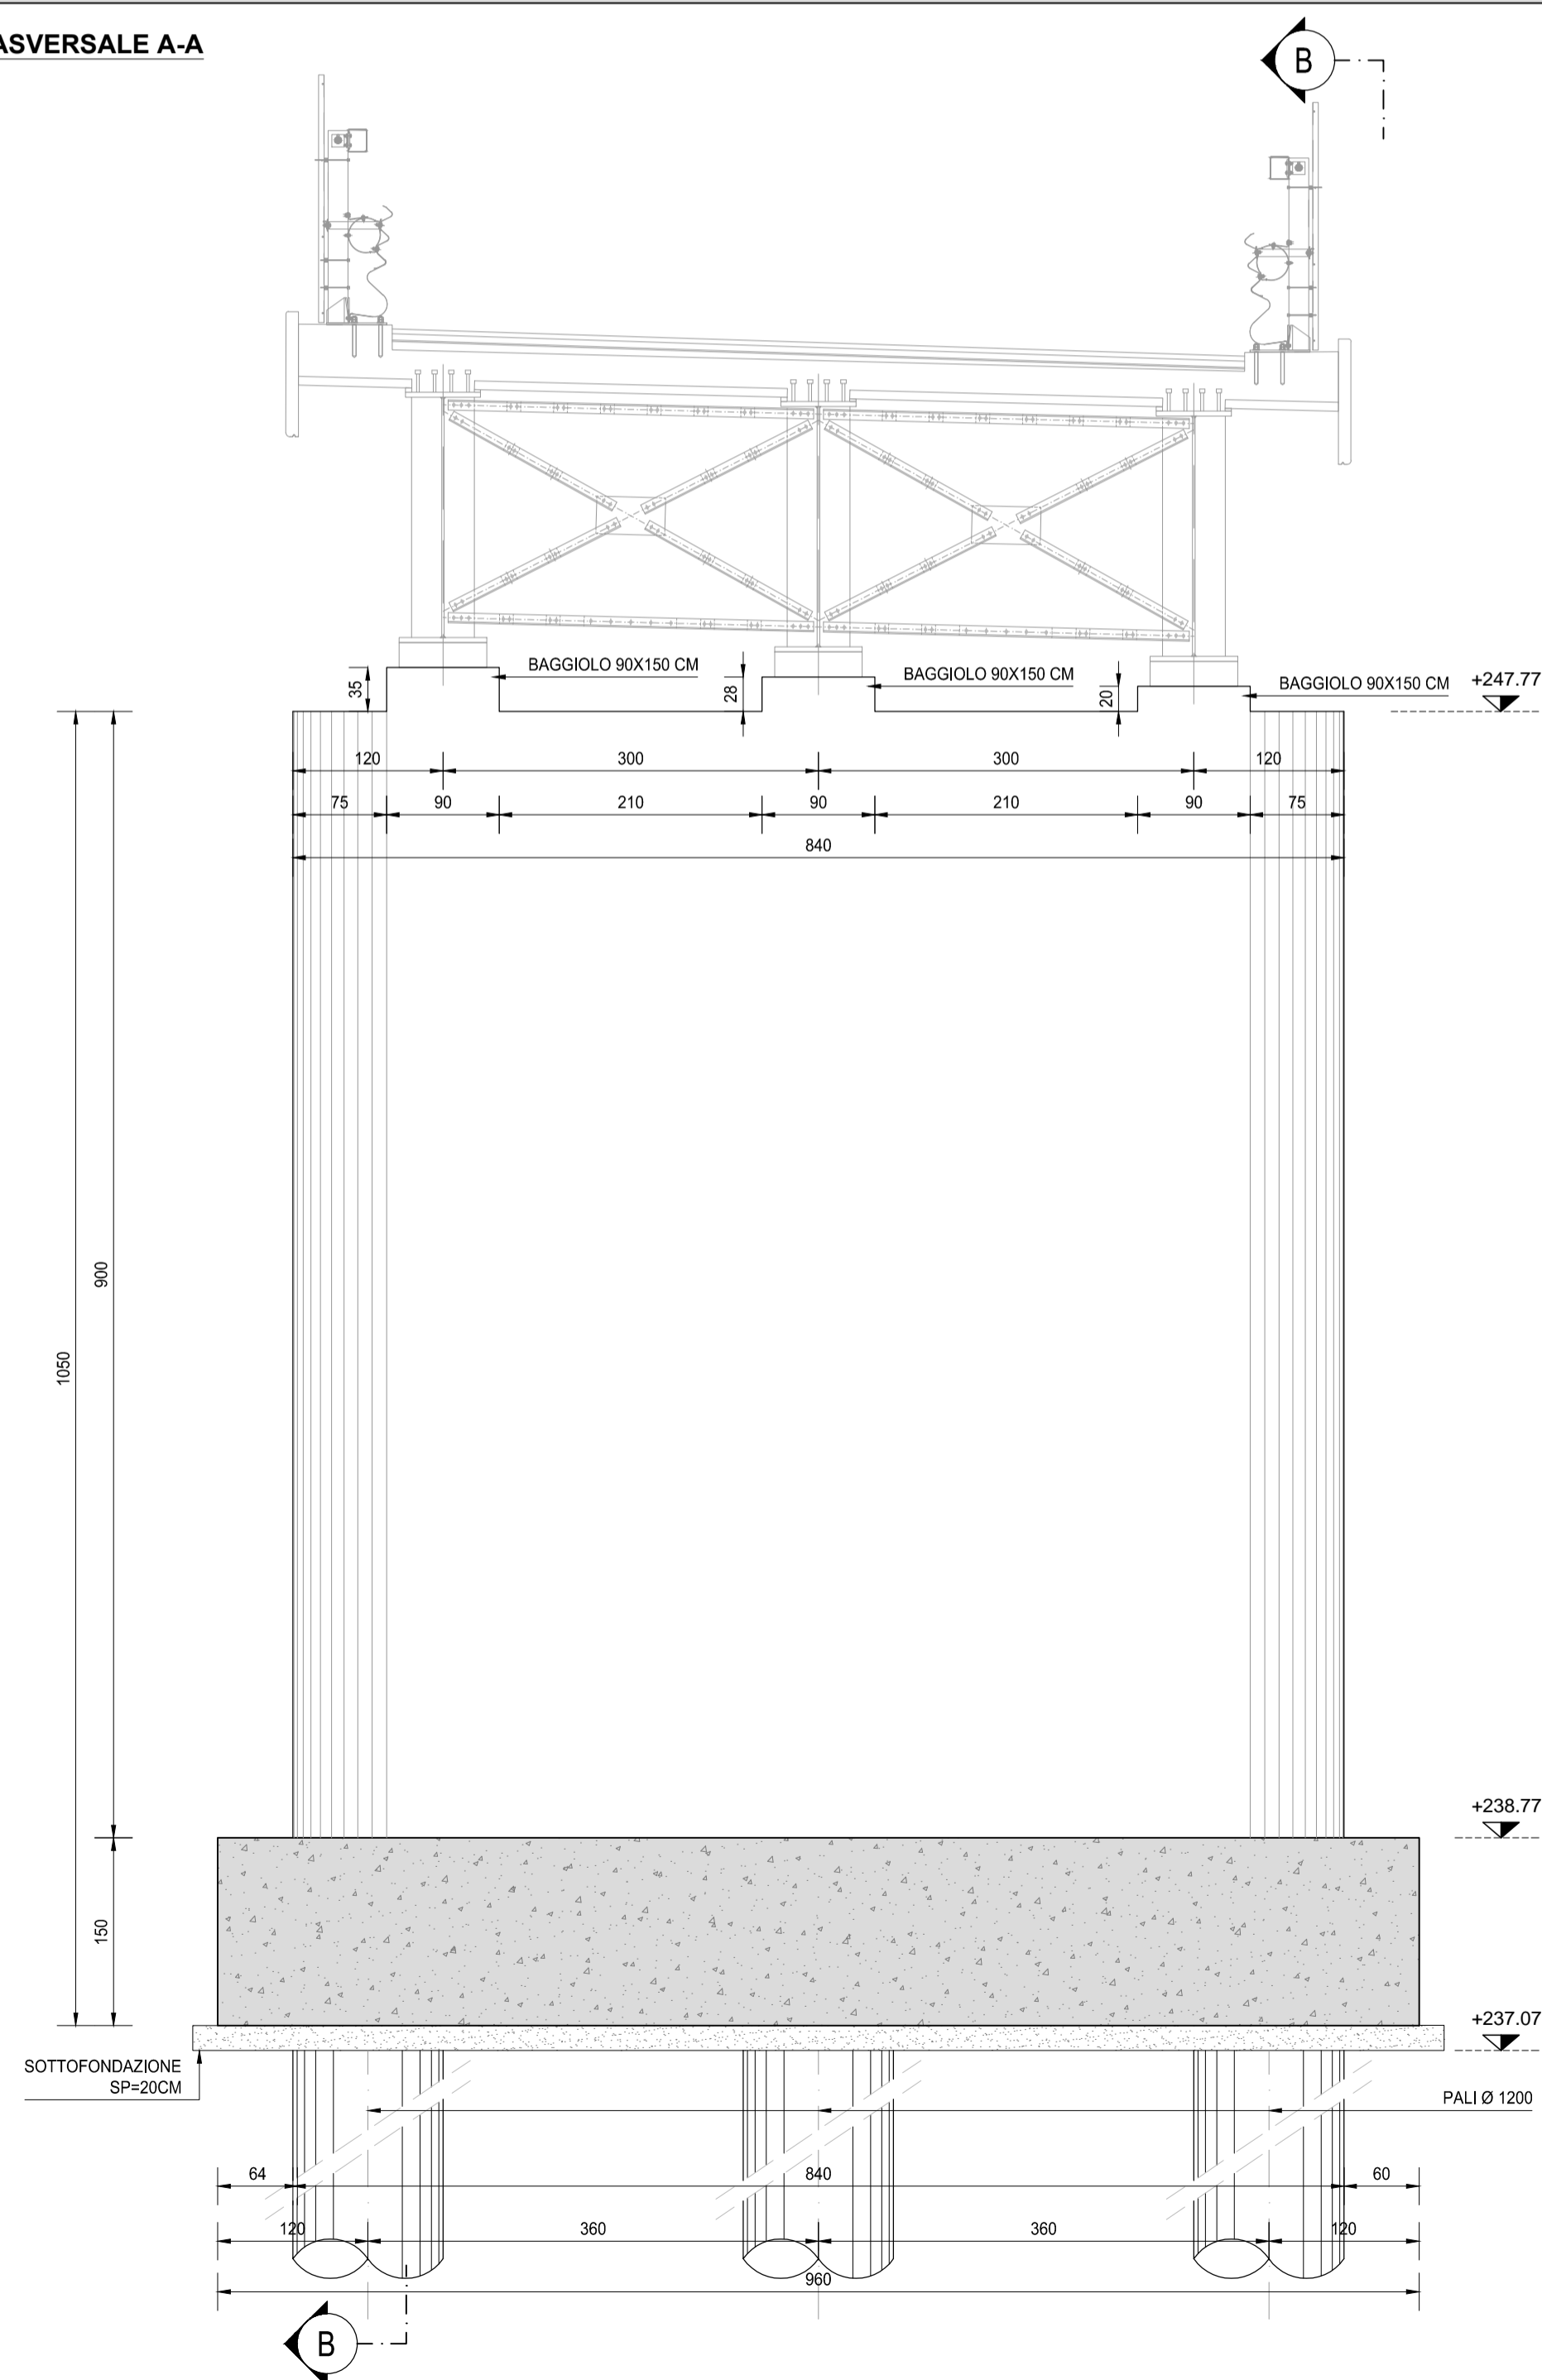

SEZIONE TRASVERSALE B-B
SCALA 1:50

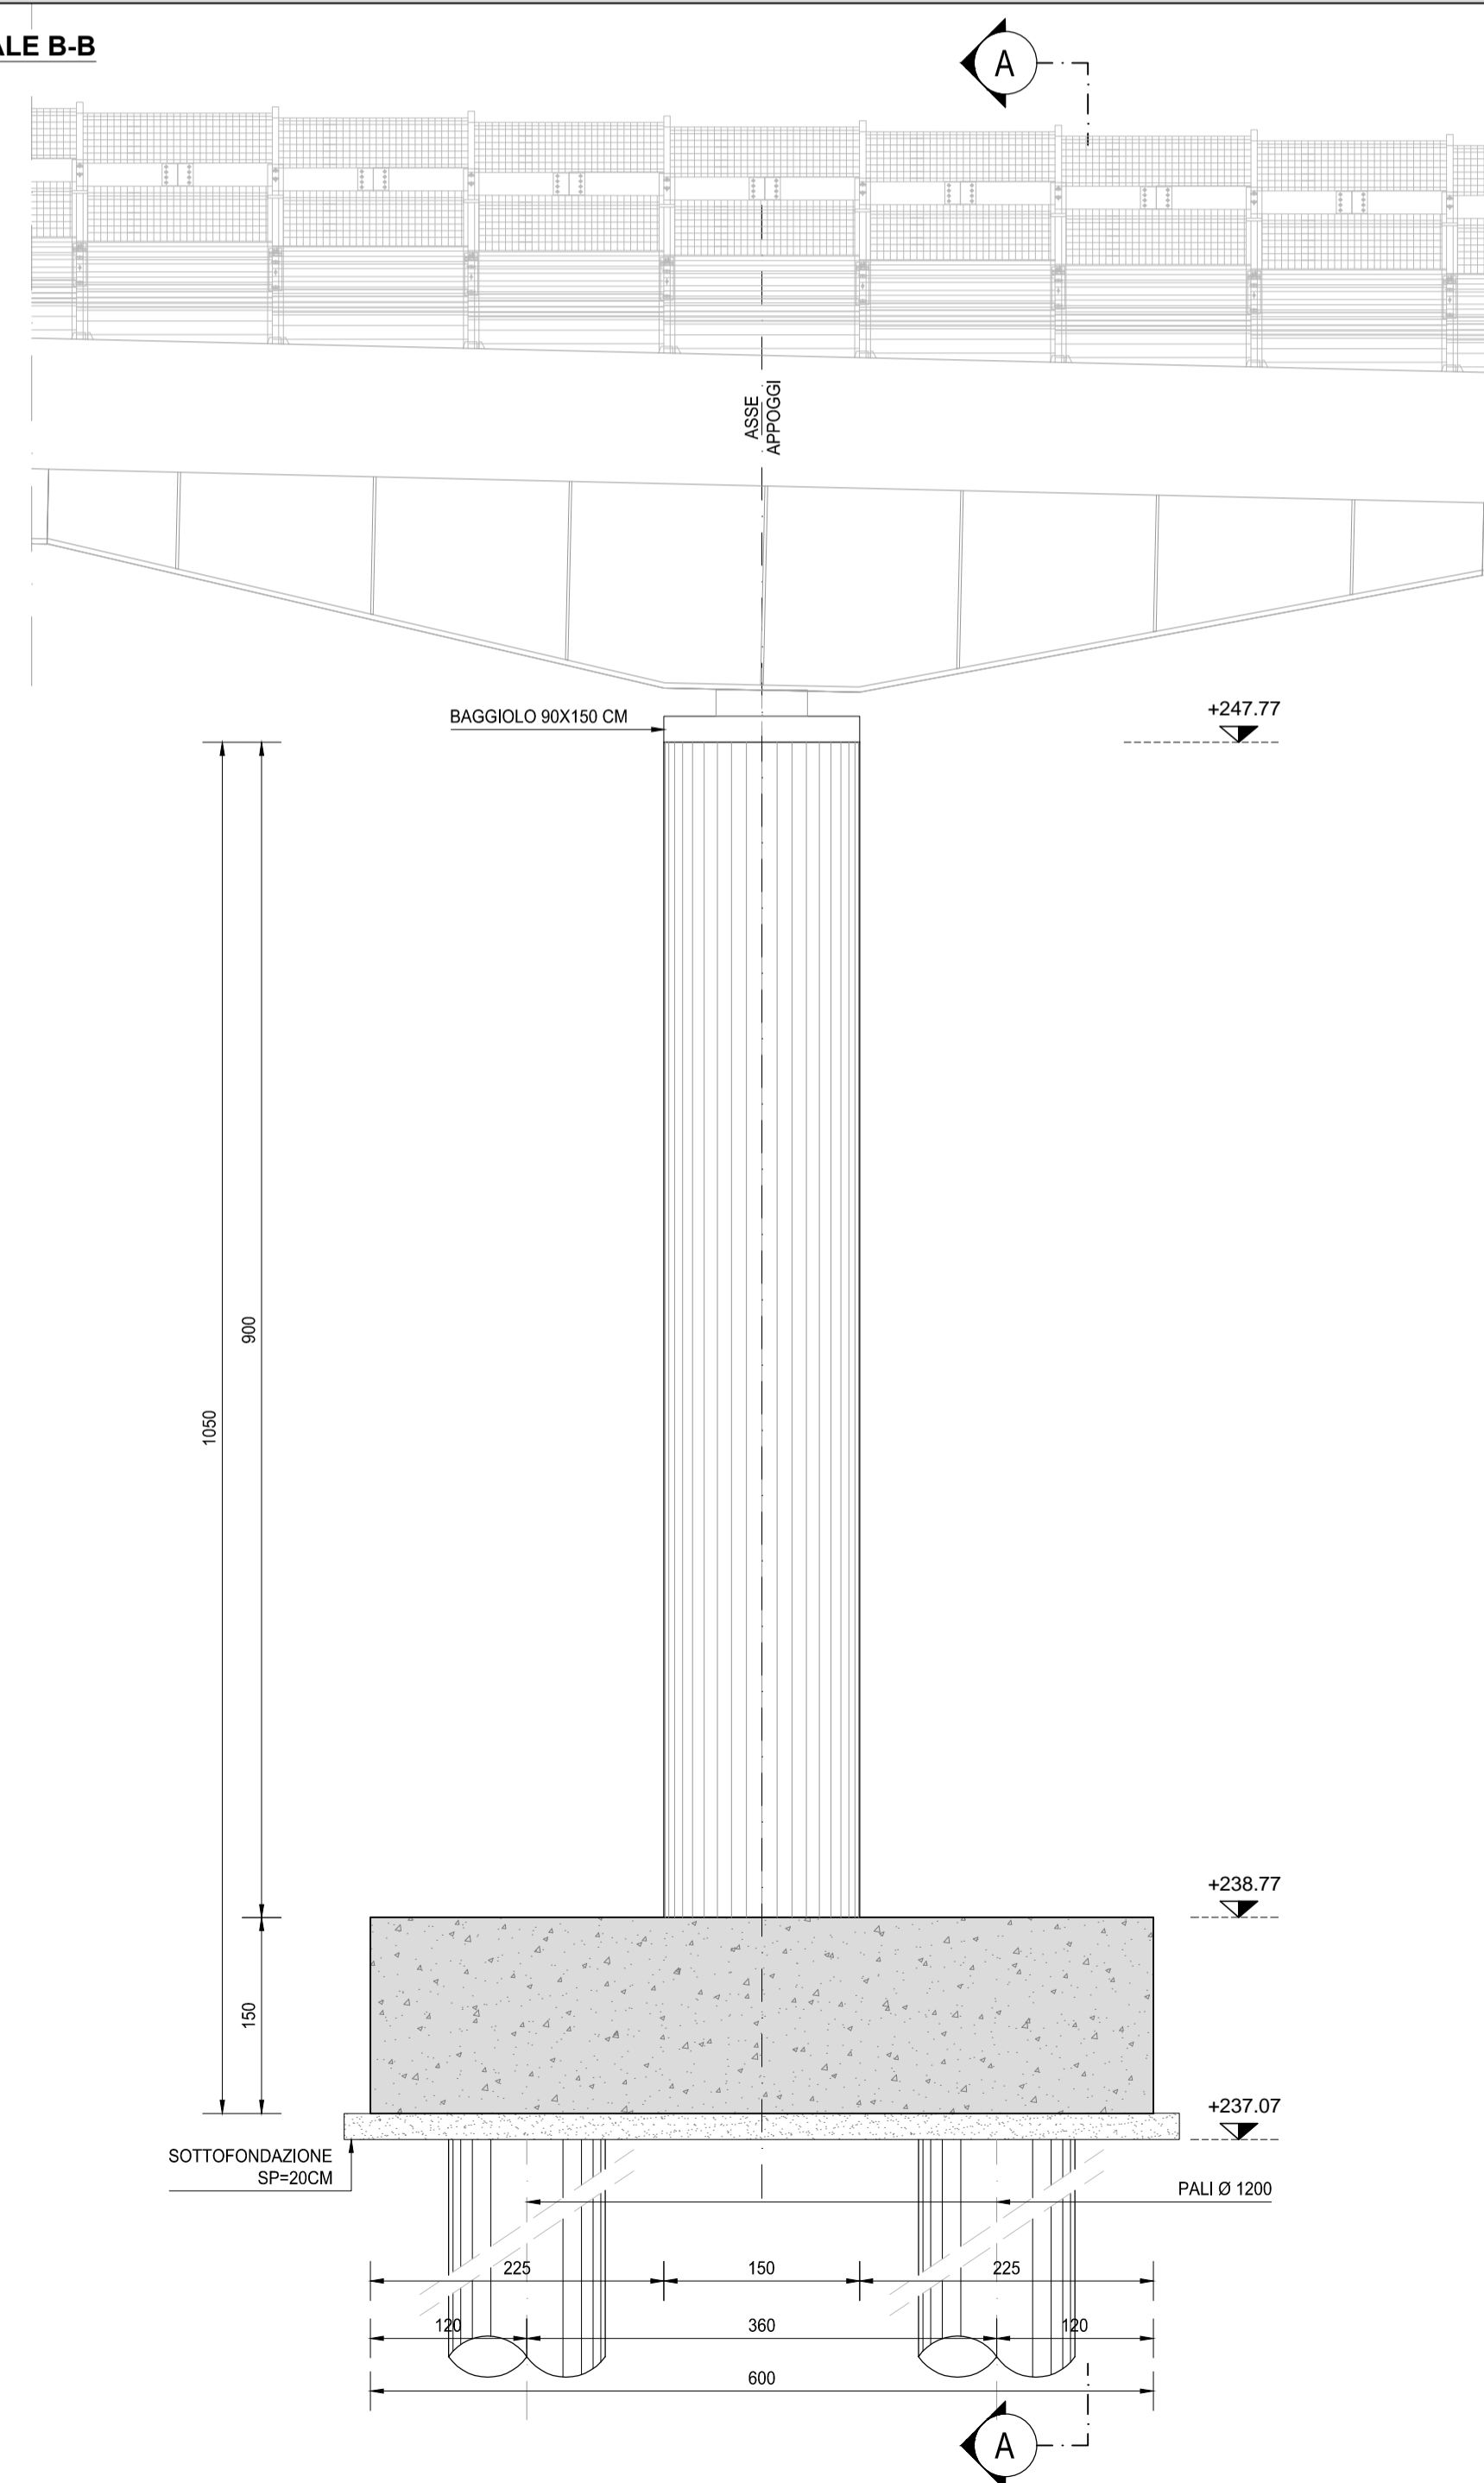

RICHIAMI AD ALTRI ELABORATI
PER LA DEFINIZIONE DELLE CARATTERISTICHE DEI MATERIALI **HD003 - V02VI04STRSC01**

anas ANAS S.p.A.
GRUPPO FS ITALIANE Direzione Progettazione e Realizzazione Lavori

NUOVA S.S. 341 "GALLARATESE" - TRATTO DA SAMARATE A CONFINE
CON LA PROVINCIA DI NOVARA - TRATTO NORD
STRALCIO FUNZIONALE DAL KM 6+500 (SVINCOLO S.S. 336 NORD)
AL KM 8+844 (SVINCOLO AUTOSTRADA A8)
"BRETELLA DI GALLARATE"

PROGETTO ESECUTIVO

| | | | | | | | | |
|---|--|---|---|--|---|---|---|--|
| STUDIO CORONA Ing. Renato Vaira Cof. Ing. Reg. di Torino e Provincia P. 4883/10 | UNING Cof. Ing. Reg. di Bari e provincia P. 4201/11 | GA&M Prof. Ing. Matteo Ranieri Cof. Ing. Reg. di Bari e provincia P. 1137 | SETAC srl Servizi e Studi Ambientali e Costruttivi Prof. Ing. Luigi Monterisi Cof. Ing. Reg. di Bari e provincia P. 1137 | ARKE INGEGNERIA s.r.l. Cof. Ing. Reg. di Bari e provincia P. 1137 | ING. REMATO DEL PRETE Cof. Ing. Reg. di Bari e provincia P. 5075 | ECOPLAN Arch. Nicoletta Fratini Cof. Ing. Reg. di Bari e provincia P. 4063/10 | ING. GABRIELE INCONCHI Cof. Ing. Reg. di Bari e provincia P. 4210/10 | DOTT. GEOL. DANILLO GALLO Dott. Geol. Danilo Gallo Dott. Geol. Danilo Gallo P. 4210/10 |
|---|--|---|---|--|---|---|---|--|

VISTO: IL RESPONSABILE DEL PROCEDIMENTO
Dot. Ing. Giancarlo LUONGO

RESPONSABILE INTEGRAZIONE DELLE PRESTAZIONI SPECIALISTICHE
Ing. Renato DEL PRETE

IL PROGETTISTA FIRMATARIO DELLA PRESTAZIONE
Ing. Valerio BAJETTI

GEOLOGO
Prof. Ing. Geol. Luigi MONTERISI

COORDINATORE DELLA SICUREZZA IN FASE DI PROGETTAZIONE
Ing. Gaetano RANIERI

HD 017
H-PROGETTO STRUTTURALE-OPERE PRINCIPALI
HD - V107 - VIADOTTO RAMPA A - SVINCOLO SCIARE'
Carpenteria pila 2

| | | | |
|------------------------------|-----------------------------|-----------|--------|
| CODICE PROGETTO | NOME FILE | REVISIONE | SCALA: |
| PROGETTO LIV. PROG. N. PROG. | HD017-V02VI04STRCP07_A.dwg | A | 1:50 |
| M1533 E 1801 | CODICE ELAB. V02VI04STRCP07 | | |

| | | | | |
|------|-------------|------------|-------------------|----------------------|
| C | | | | |
| B | | | | |
| A | EMISSIONE | MARZO 2021 | ARCH. MAURO SASSO | ING. VALERIO BAJETTI |
| REV. | DESCRIZIONE | DATA | REDATTO | VERIFICATO APPROVATO |
| | | | | |