




**SEZIONE PALO**  
SCALA 1:50

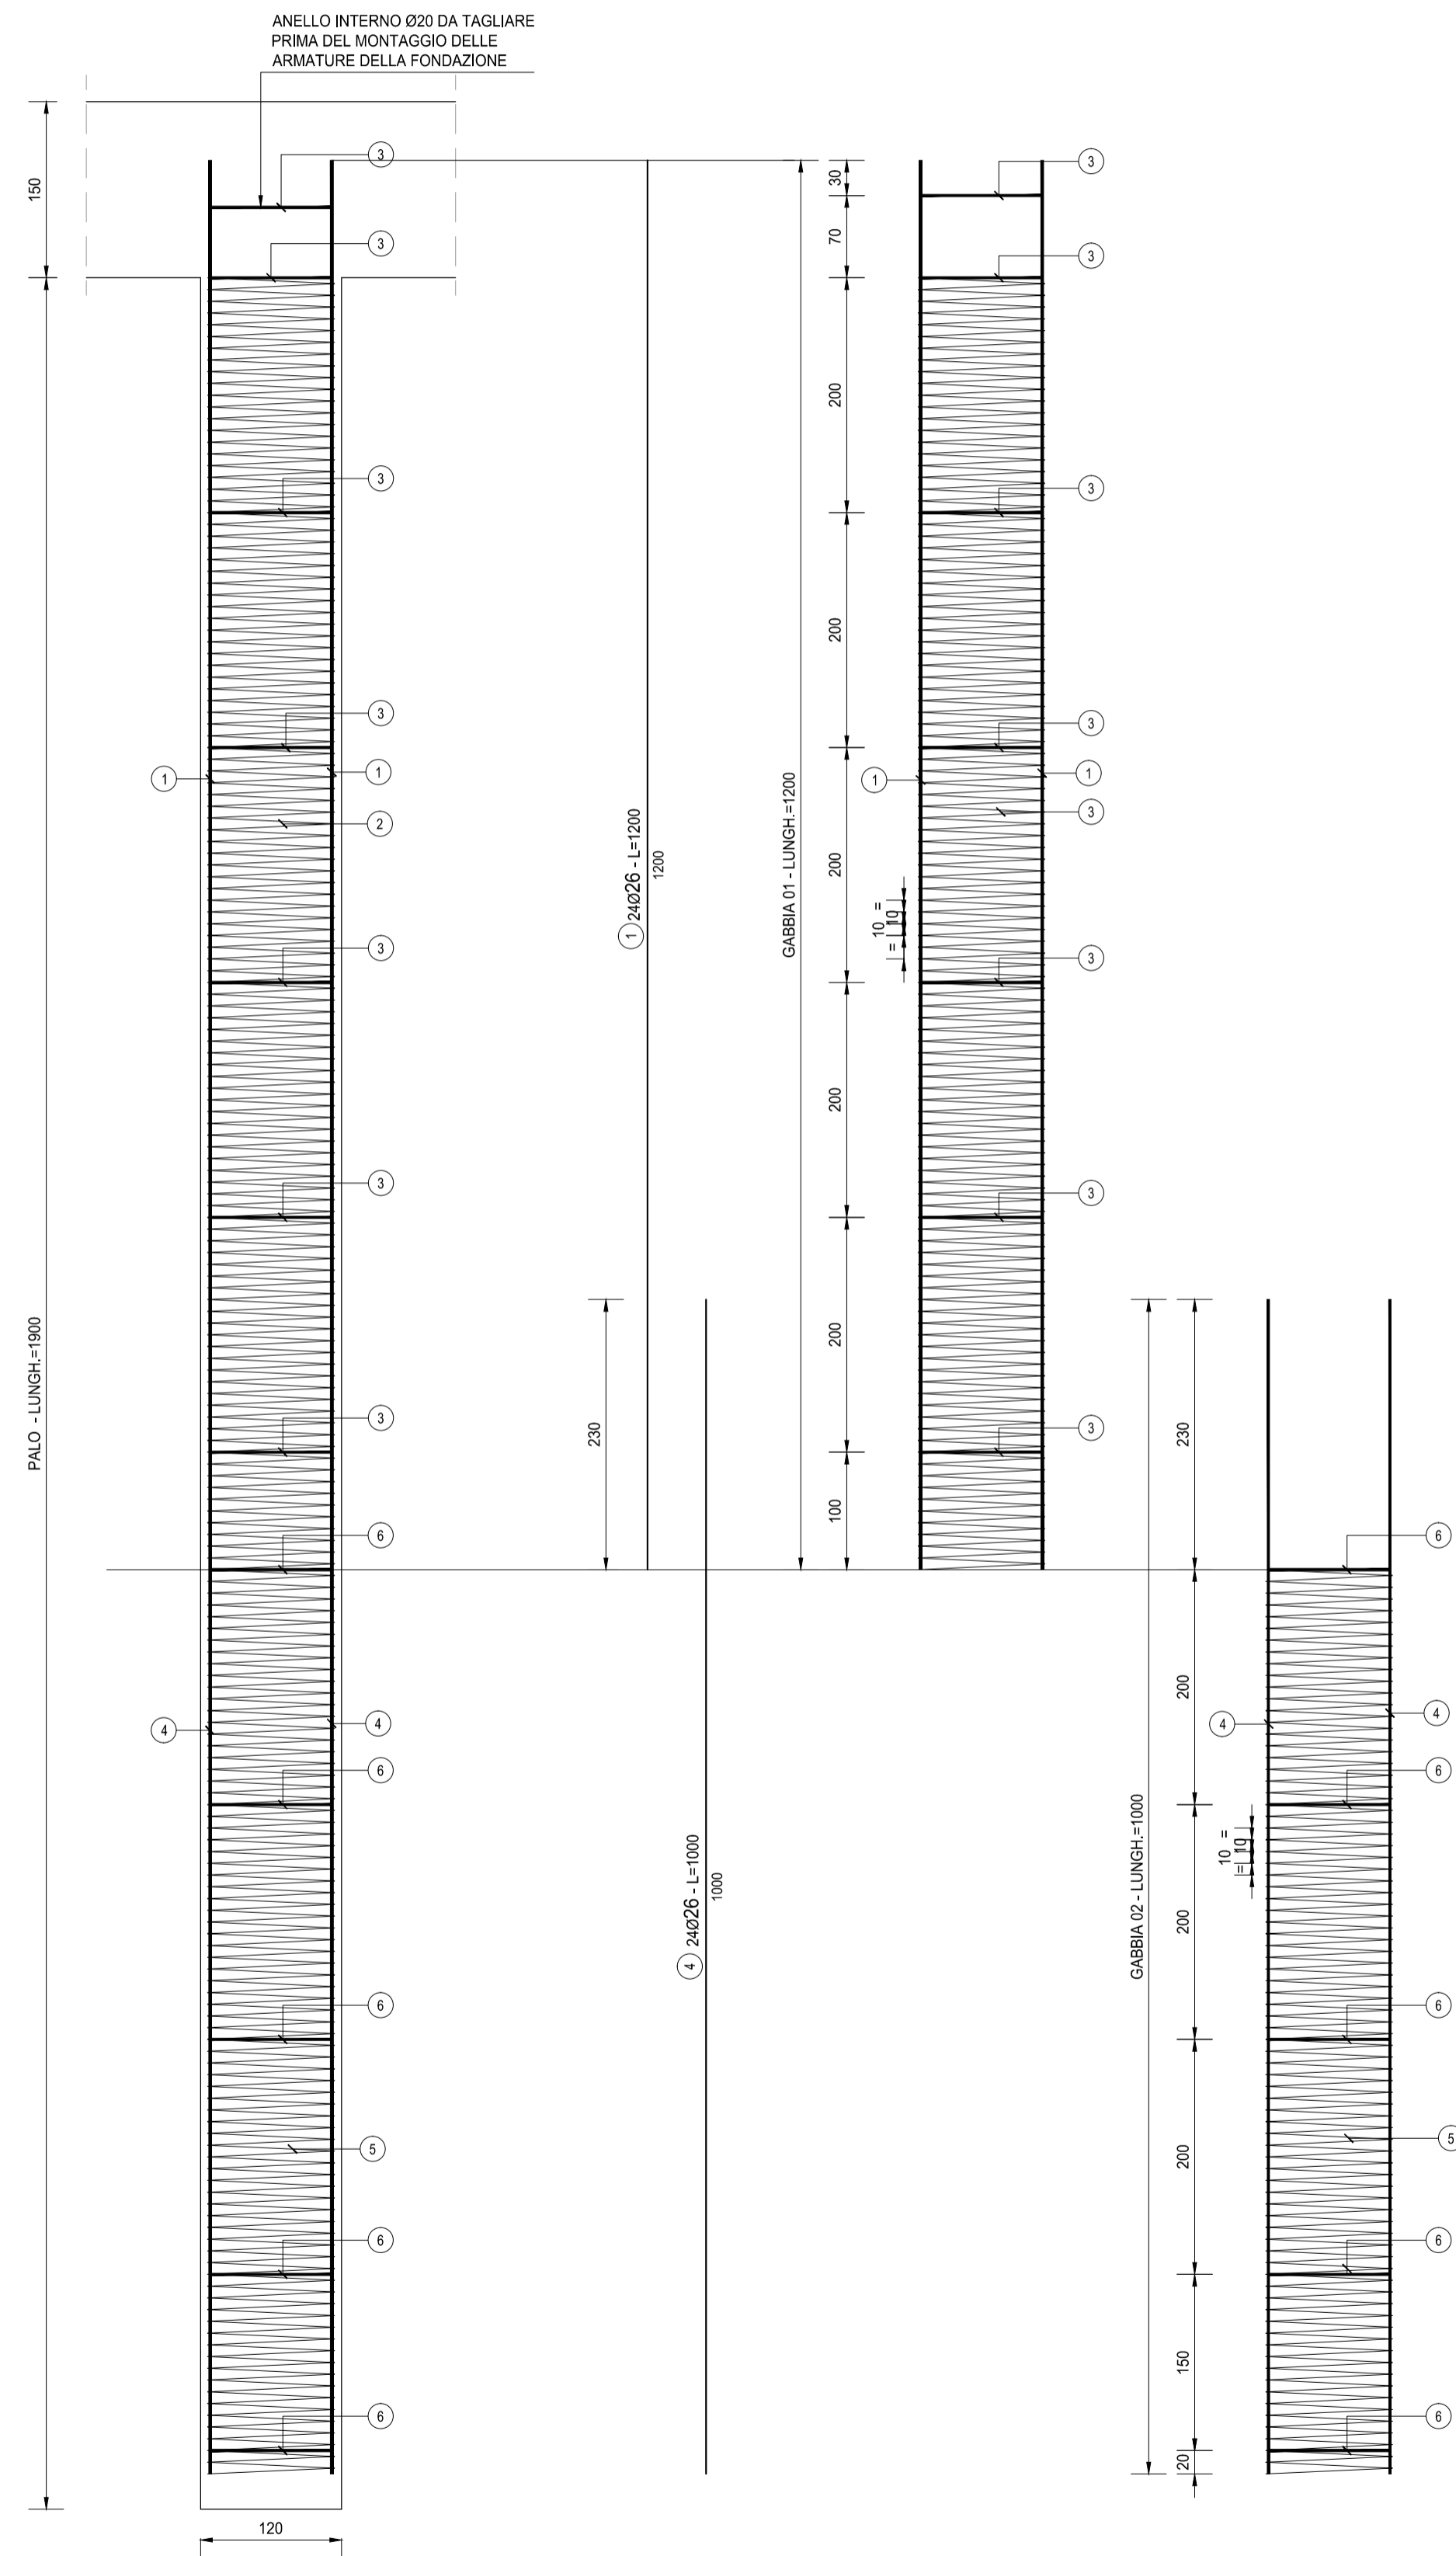

**SEZIONE TRASVERSALE SINGOLE GABBIE**  
SCALA 1:20

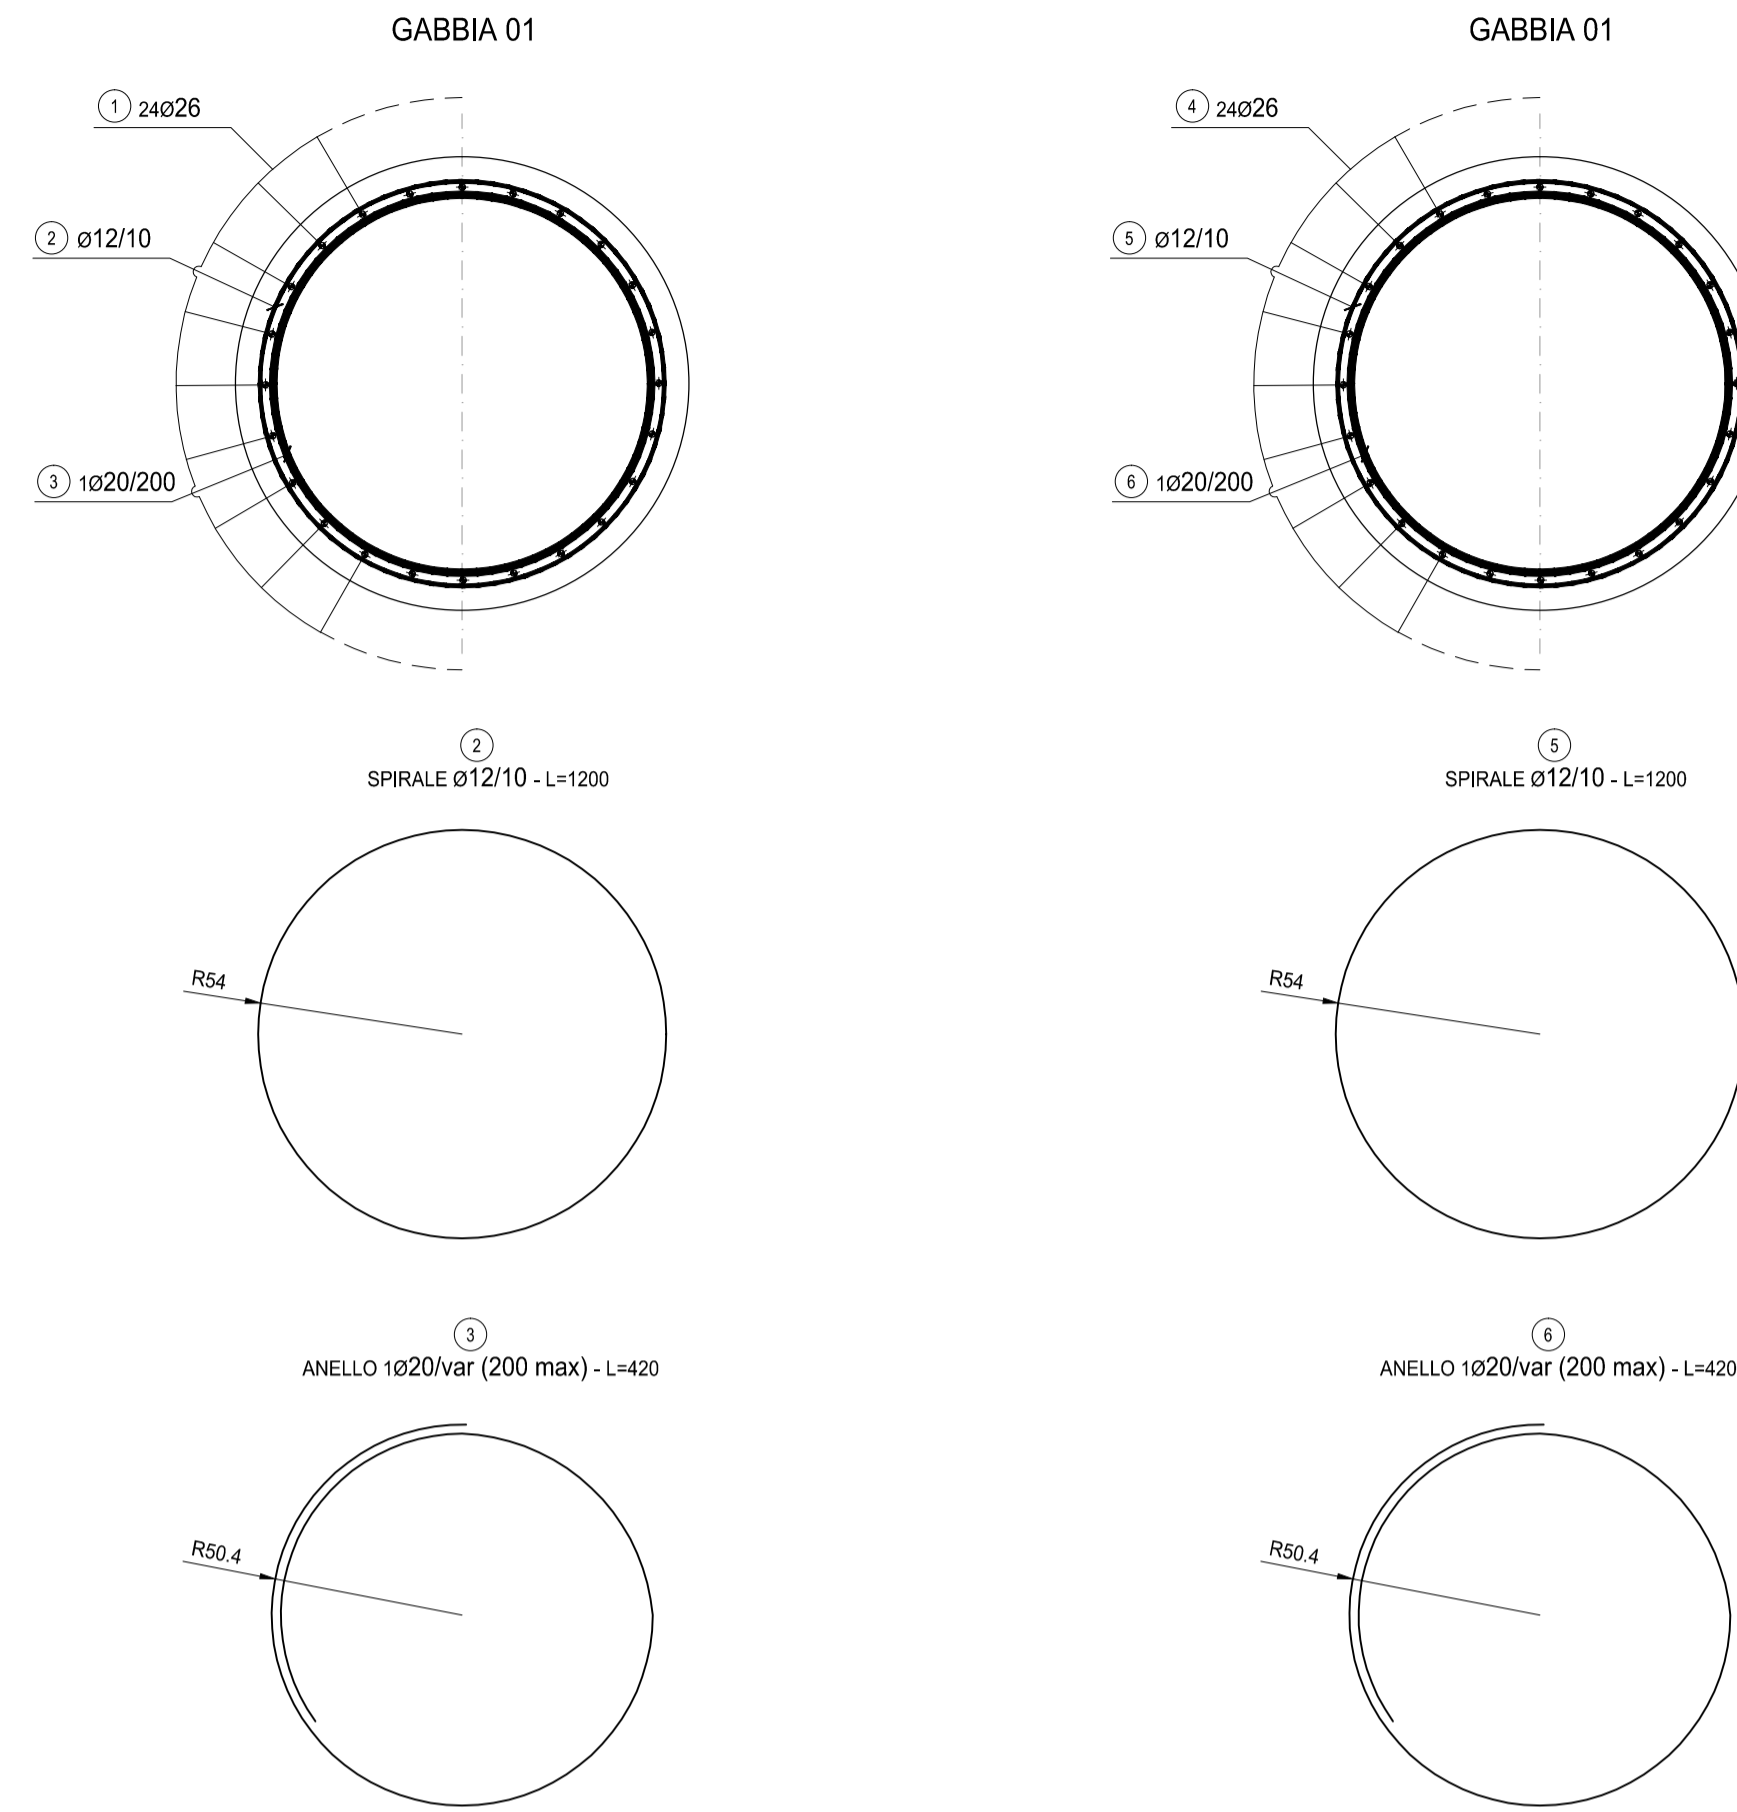

C	1	24	26	-	1200	-	-	-	1200	24	28800	1,199.72
vedi disegno	2	-	12	10	1200	-	-	-	1200	31	37200	330.10
vedi disegno	3	1	20	200	420	-	-	-	420	7	2940	72.47
C	4	24	26	-	1200	-	-	-	1200	24	28800	1,199.72
vedi disegno	5	-	12	10	1200	-	-	-	1200	21	25200	223.62
vedi disegno	6	1	20	200	420	-	-	-	420	5	2100	51.76
<b>TOT (KG)</b>												<b>124.23</b>

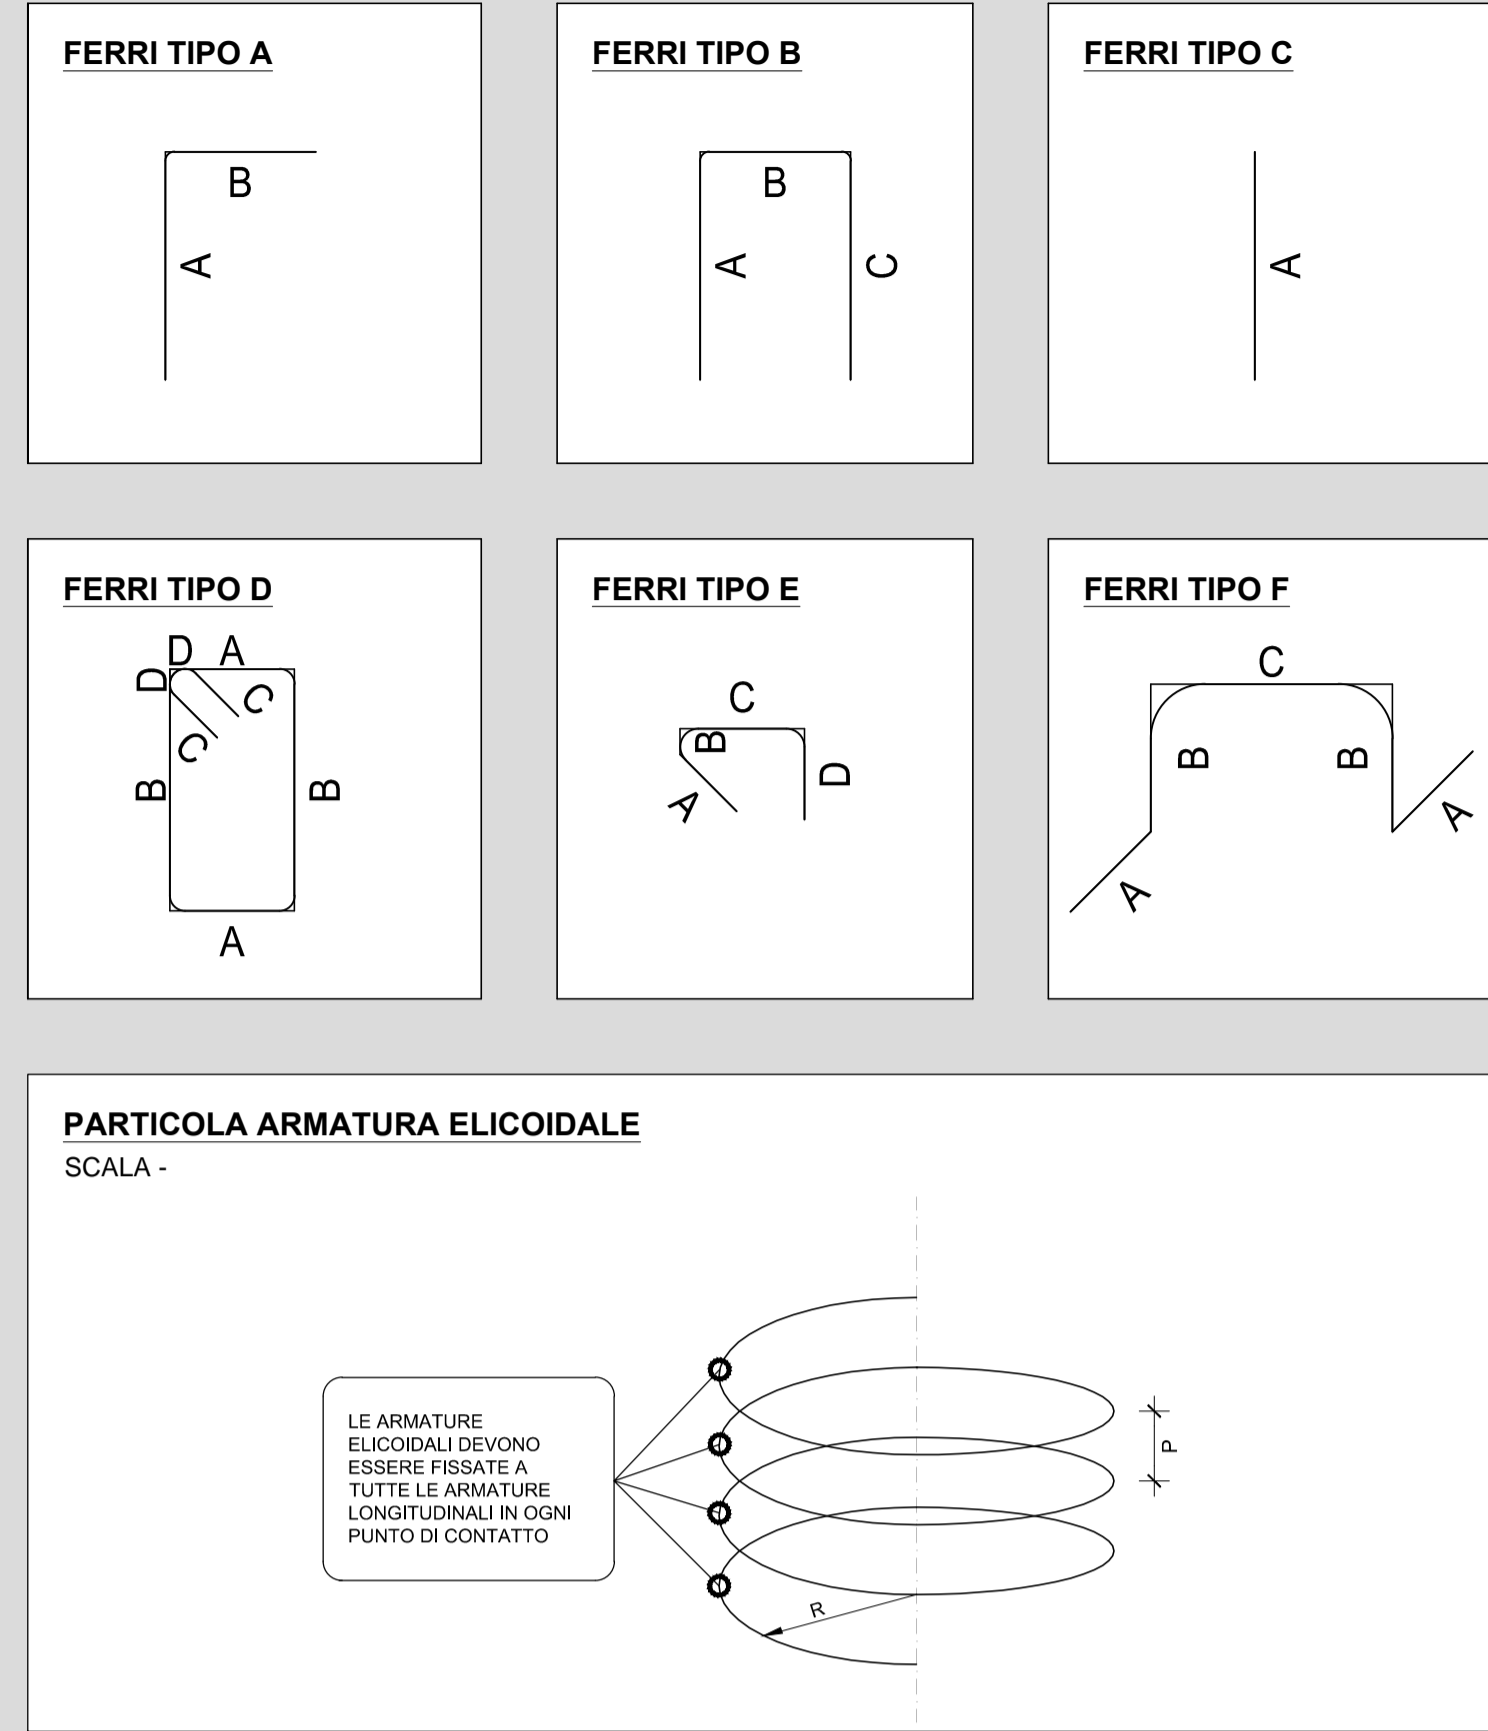

**RICHIAMI AD ALTRI ELABORATI**  
PER LA DEFINIZIONE DELLE CARATTERISTICHE DEI MATERIALI **HD003 - V02VI04STRSC01**

**anas ANAS S.p.A.**  
GRUPPO FS ITALIANE Direzione Progettazione e Realizzazione Lavori

**NUOVA S.S. 341 "GALLARATESE" - TRATTO DA SAMARATE A CONFINE CON LA PROVINCIA DI NOVARA - TRATTO NORD**  
**STRALCIO FUNZIONALE DAL KM 6+500 (SVINCOLO S.S. 336 NORD) AL KM 8+844 (SVINCOLO AUTOSTRADA A8) "BRETTELLA DI GALLARATE"**

**PROGETTO ESECUTIVO**

<b>STUDIO CORONA</b> Ing. Renato Vaira Cofa del Reg. di Torino e Provincia P. 4883/10	<b>UNING</b> CONSORZIO Ing. Matteo Ranieri Cofa del Reg. di Bari e provincia P. 1137	<b>SETAC</b> Società Unipersonale Trasporti Ambiente Contratti Prof. Ing. Luigi Monterisi Cofa del Reg. di Bari e provincia P. 427	<b>ARKE</b> INGEGNERIA S.r.l. Ing. Giocchino Argerano Cofa del Reg. di Bari e provincia P. 207	<b>DOT. GEOL. DANILLO GALLO</b> Dott. Geol. Danilo Gallo Dott. in Ingegneria Regione Puglia P. 200
--	--	---	--	--

VISTO: IL RESPONSABILE DEL PROCEDIMENTO  
RESPONSABILE INTEGRAZIONE DELLE PRESTAZIONI SPECIALISTICHE  
IL PROGETTISTA FIRMATARIO DELLA PRESTAZIONE  
GEOLOGO  
COORDINATORE DELLA SICUREZZA IN FASE DI PROGETTAZIONE

Dot. Ing. Giancarlo LUONGO  
Ing. Valerio BAJETTI  
Prof. Ing. Geol. Luigi MONTERISI  
Ing. Gaetano RANIERI

**HC 025**  
**H-PROGETTO STRUTTURALE-OPERE PRINCIPALI**  
**HD - VI07 - VIADOTTO RAMPA A - SVINCOLO SCIARE'**  
Armatura pali spalle

CODICE PROGETTO	NOME FILE	REVISIONE	SCALA:
PROGETTO LIV. PROG. N. PROG.	HD025-V02V004STRAR10_A.dwg		
<b>M1533</b> <b>E</b> <b>1801</b>	CODICE ELAB. <b>V02VI04STRAR10</b>	<b>A</b>	<b>VARIE</b>

C					
B					
A	EMISSIONE	MARZO 2021	ARCH. MAURO SASSO	ING. VALERIO BAJETTI	ING. RENATO DEL PRETE
REV.	DESCRIZIONE	DATA	REDATTO	VERIFICATO	APPROVATO