


SEZIONE TRASVERSALE IN CORRISPONDENZA DELLA PILA 1
SCALA 1:50

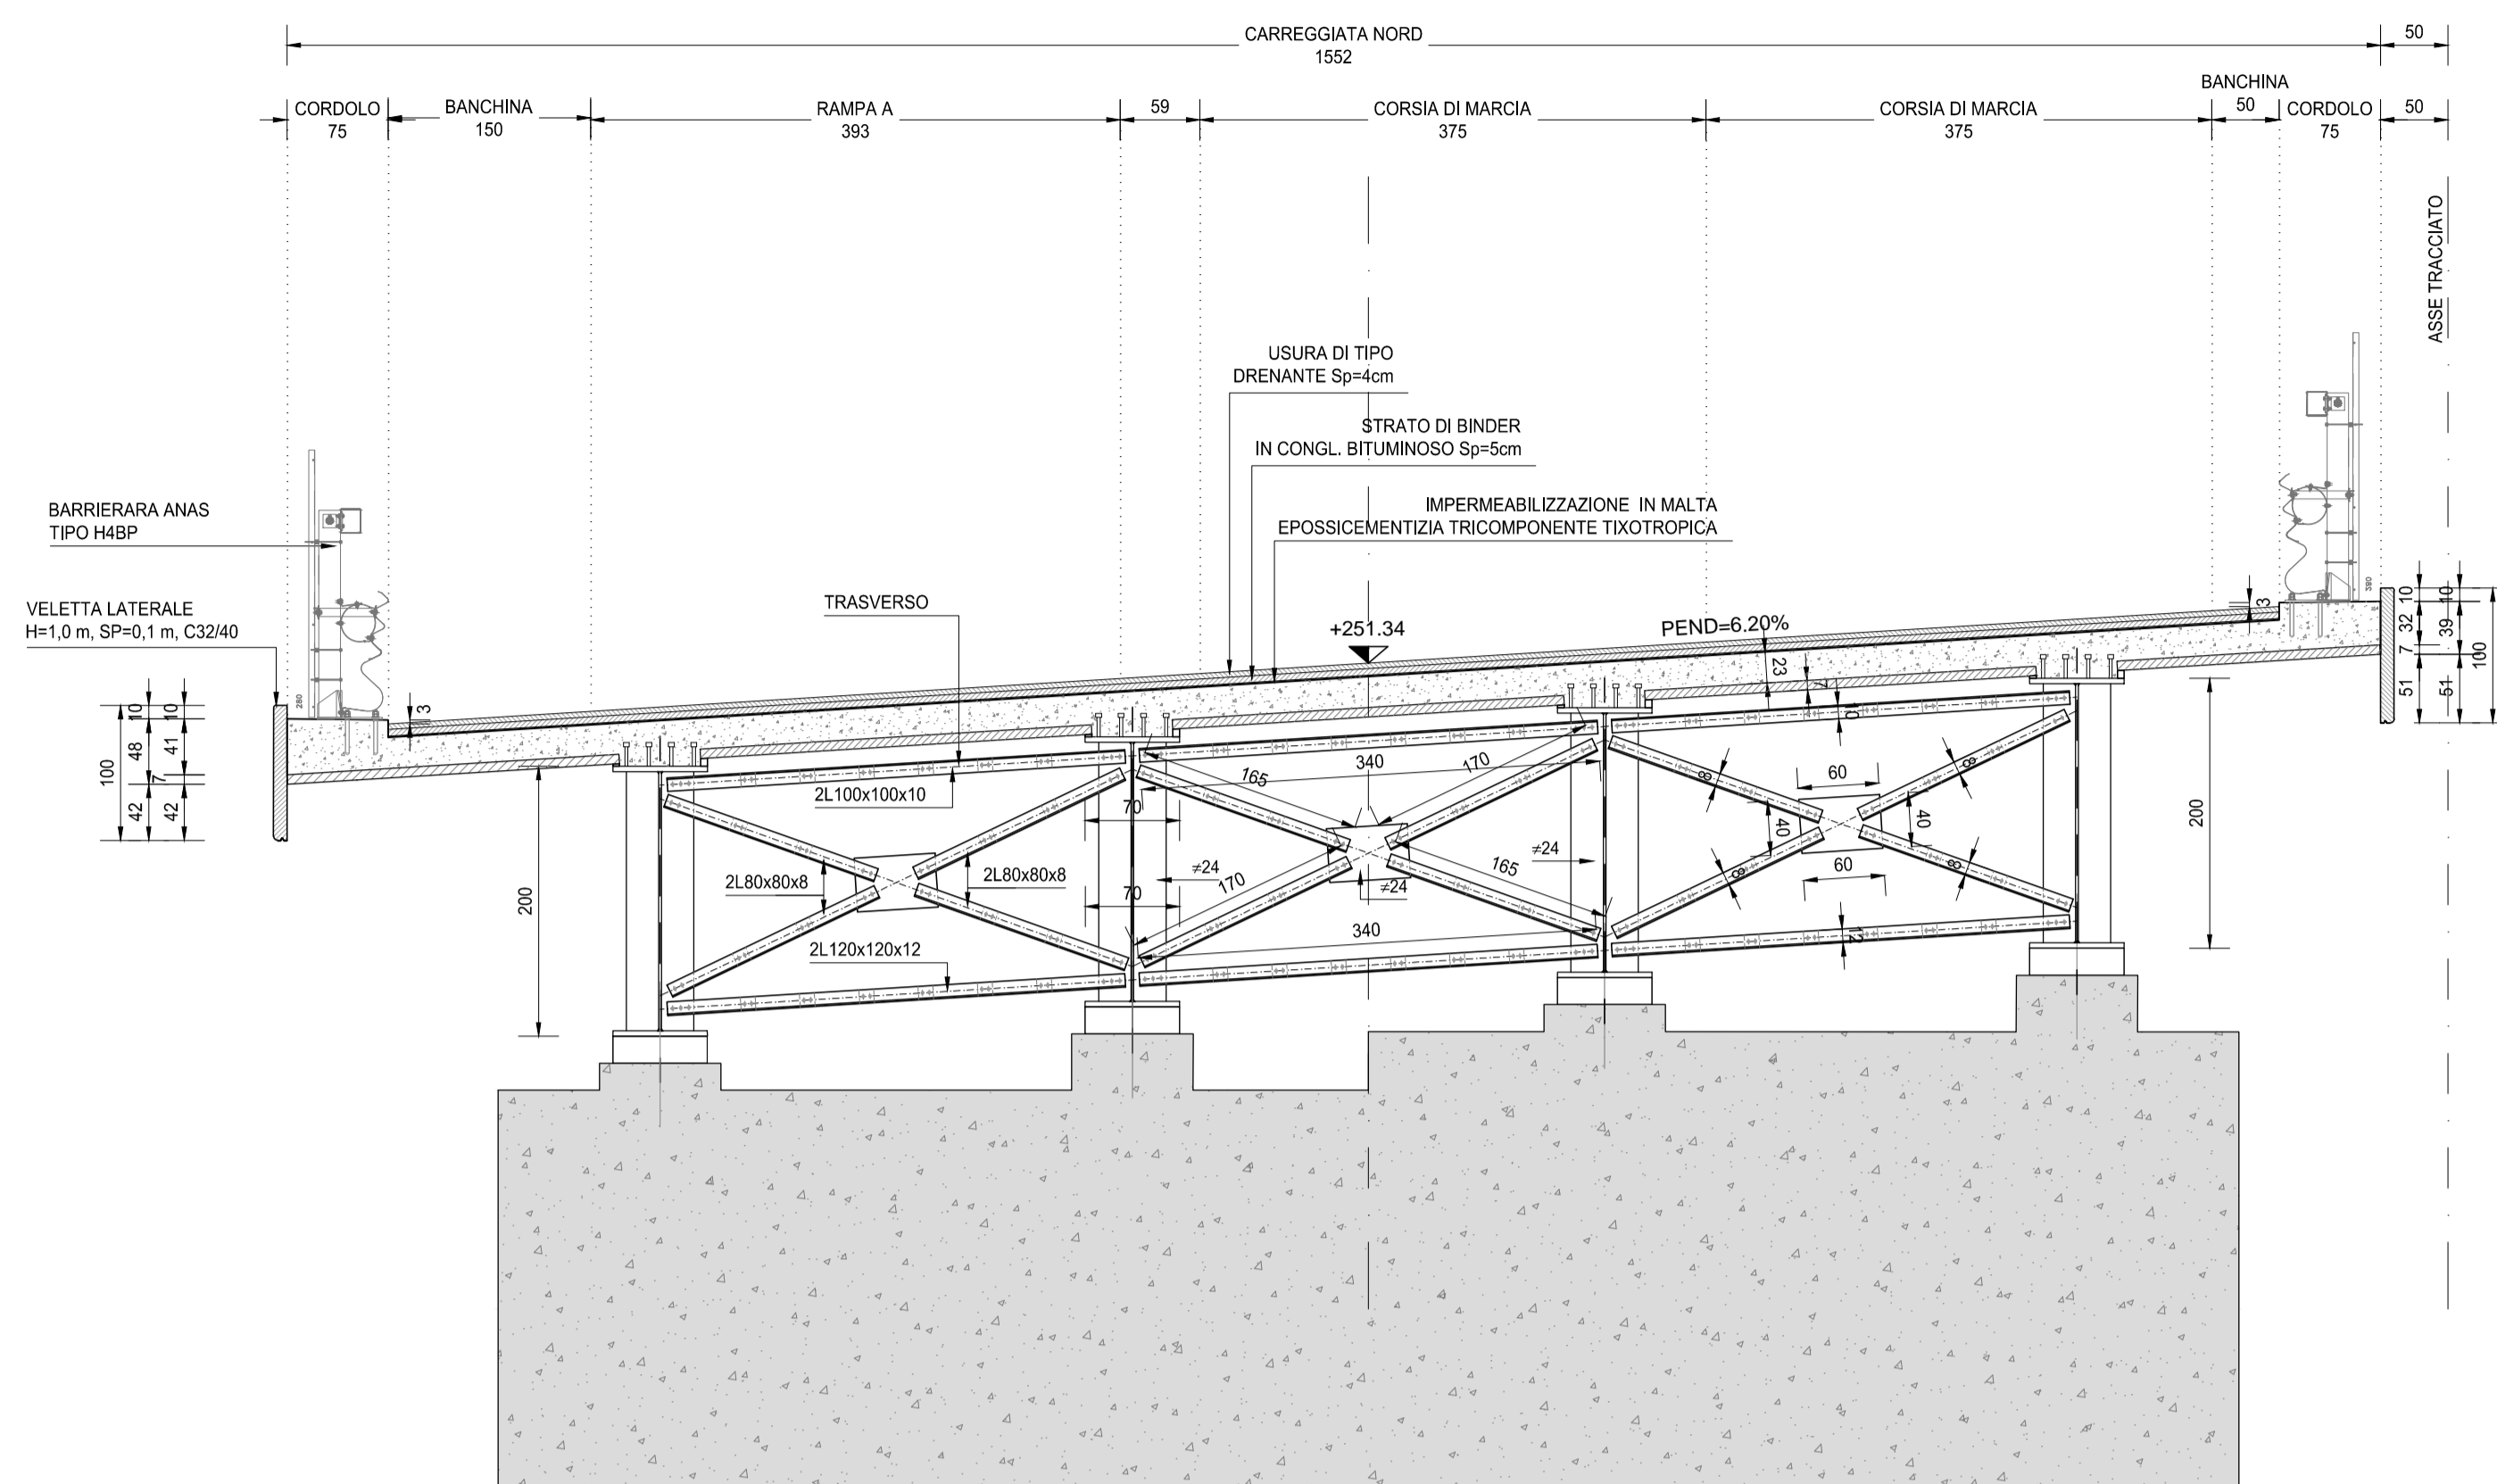


RICHIAMI AD ALTRI ELABORATI

PER LA DEFINIZIONE DELLE CARATTERISTICHE DEI MATERIALI

HE003 - P00VI05STRSC01

SEZIONE TRASVERSALE IN CORRISPONDENZA DELLA SPALLA B
SCALA 1:50

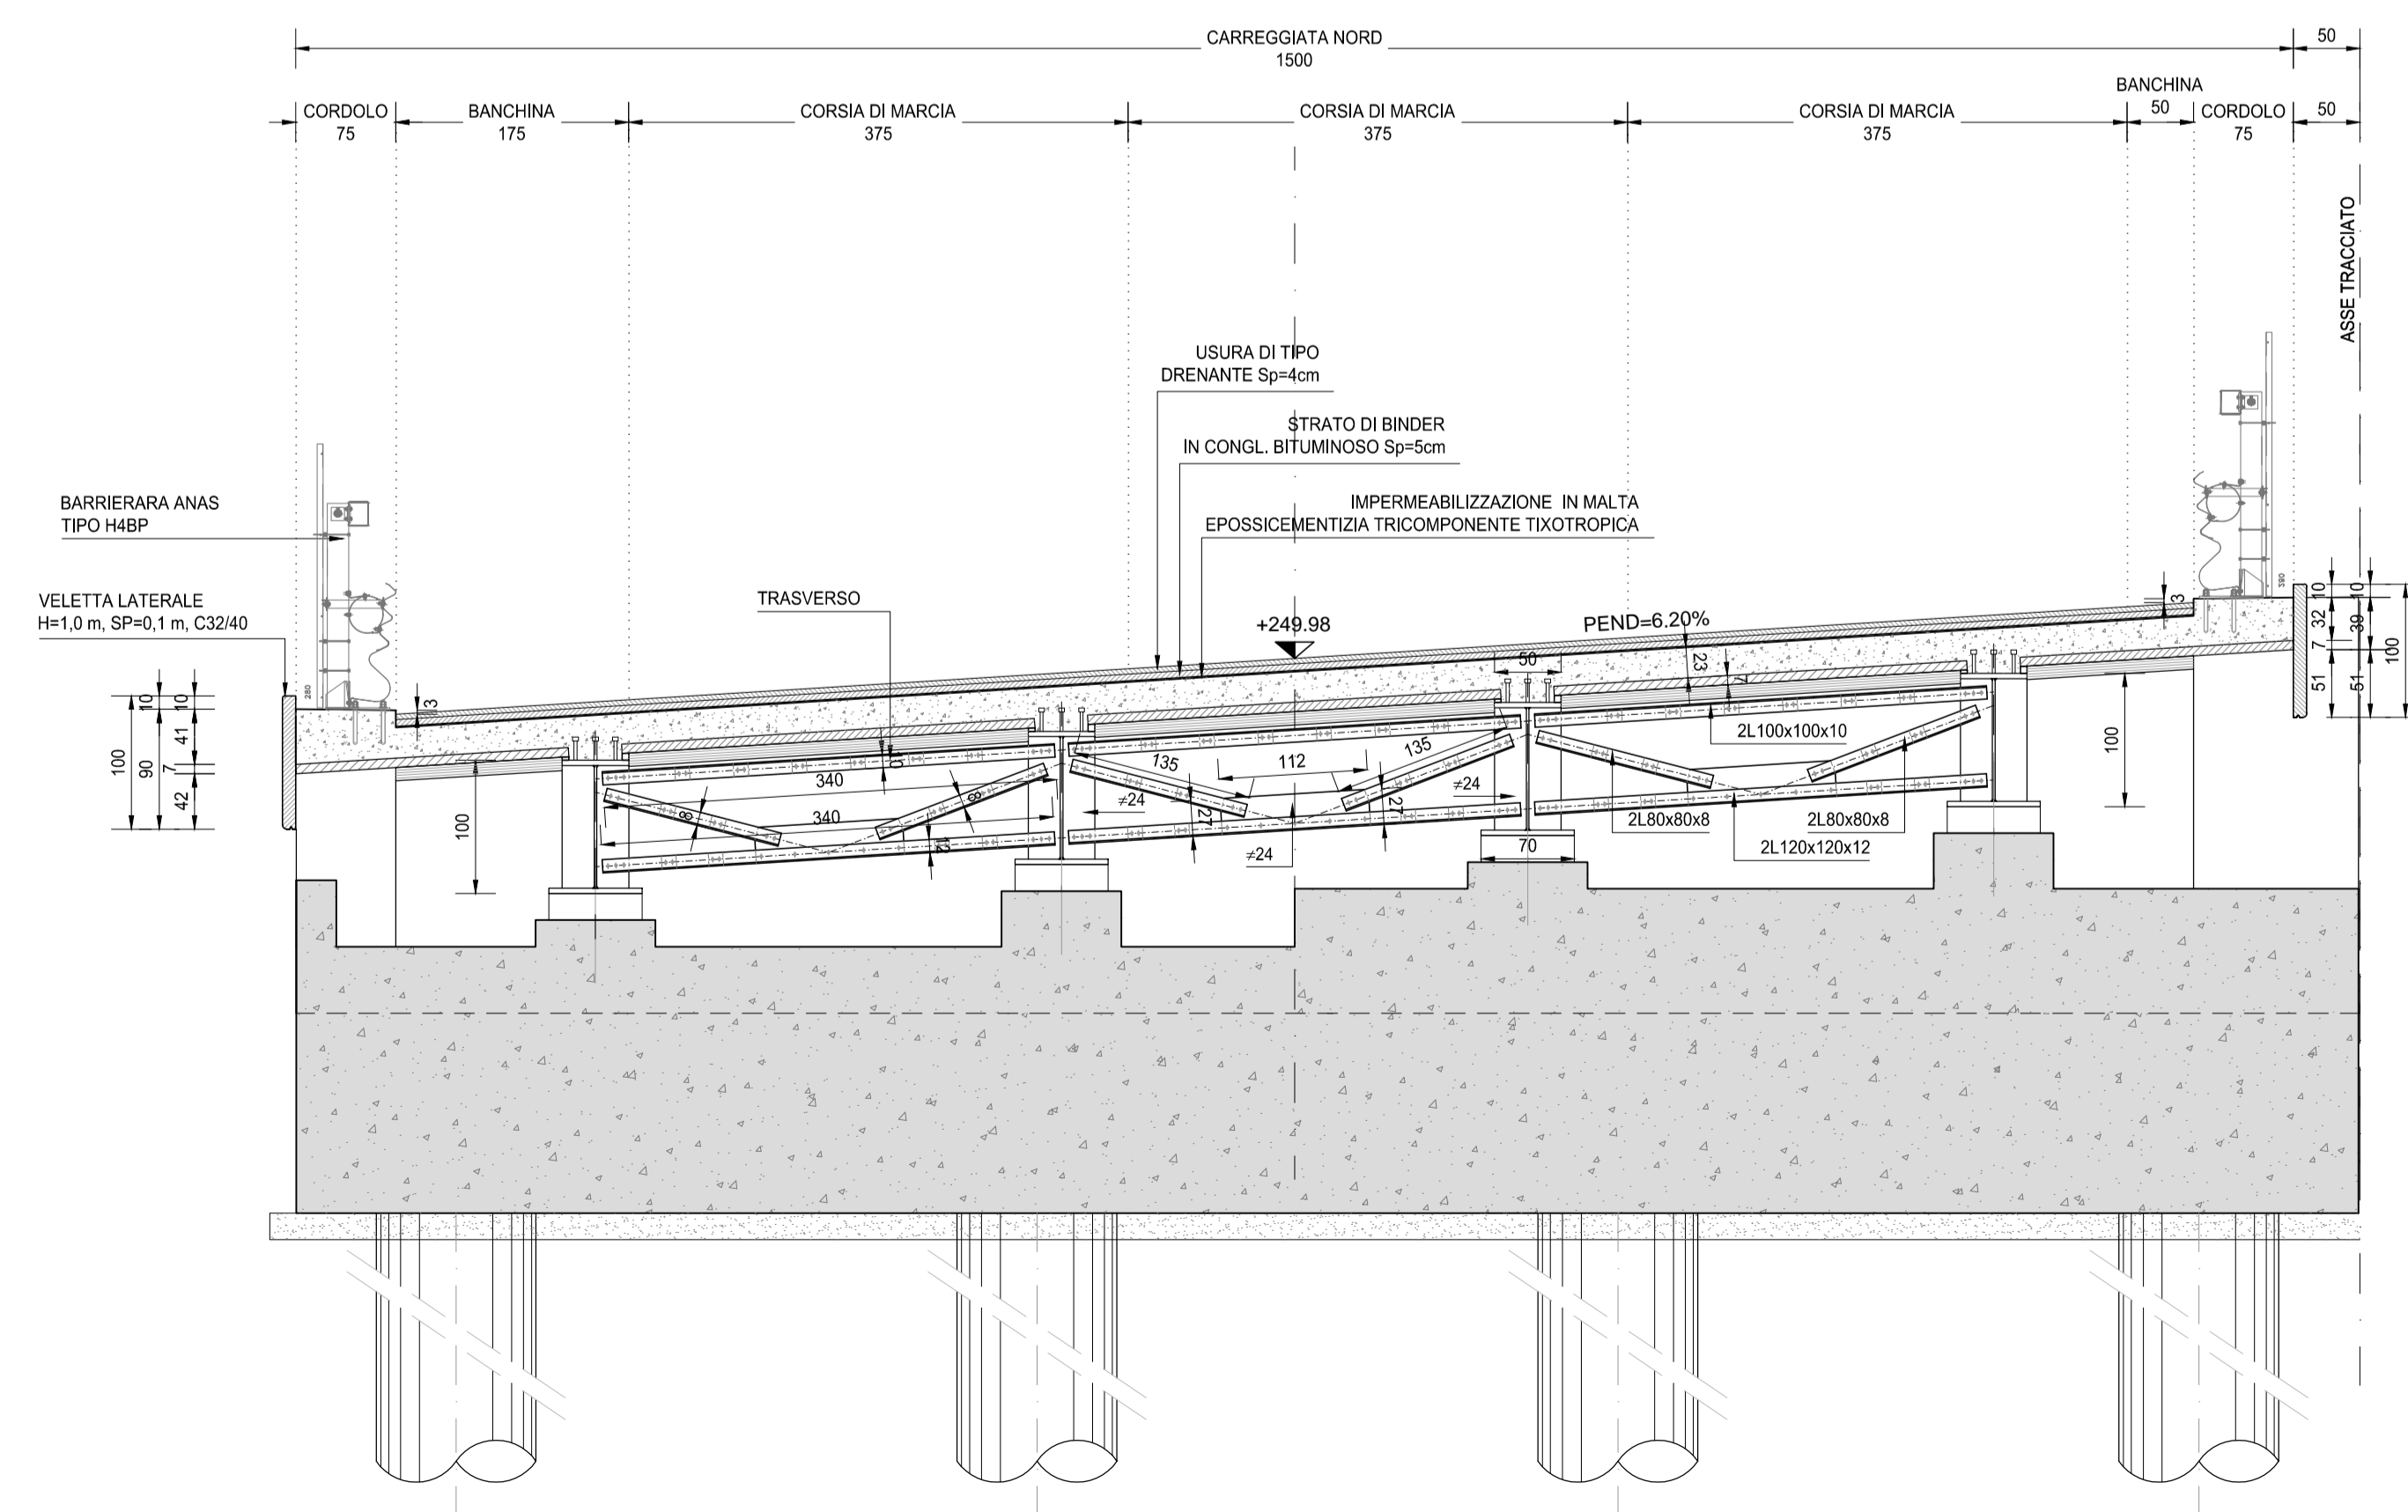

anas ANAS S.p.A.
GRUPPO FS ITALIANE Direzione Progettazione e Realizzazione Lavori

NUOVA S.S. 341 "GALLARATESE" - TRATTO DA SAMARATE A CONFINE
CON LA PROVINCIA DI NOVARA - TRATTO NORD
STRALCIO FUNZIONALE DAL KM 6+500 (SVINCOLO S.S. 336 NORD)
AL KM 8+844 (SVINCOLO AUTOSTRADA A8)
"BRETTELLA DI GALLARATE"

PROGETTO ESECUTIVO

STUDIO CORONA Ing. Renato Vaira Cof. Ing. Esp. di Torino e Provincia P. 0813/10	UNING Costr. Integr. e GA&M Prof. Ing. Matteo Ranieri Cof. Ing. Esp. di Bari e provincia P. 0813/10	ING. REMATO DEL PRETE Ing. Renato Del Prete Cof. Ing. Esp. di Bari e provincia P. 0813/10	ECOPLAN Arch. Nicoletta Fratini Cof. Ing. Esp. di Torino e Provincia P. 0813/10	ARKE' INGEGNERIA S.r.l. Ing. Giacomino Angerano Cof. Ing. Esp. di Bari e provincia P. 0813/10	DOTT. GEOL. DANILLO GALLO Dott. Geol. Danilo Gallo Dott. in Geologia P. 0813/10
VISTO: IL RESPONSABILE DEL PROCEDIMENTO Dott. Ing. Giancarlo LUONGO	RESPONSABILE INTEGRAZIONE DELLE PRESTAZIONI SPECIALISTICHE Ing. Renato DEL PRETE	IL PROGETTISTA FIRMATARIO DELLA PRESTAZIONE Ing. Valerio BAJETTI	GEOLOGO Prof. Ing. Geol. Luigi MONTERISI	COORDINATORE DELLA SICUREZZA IN FASE DI PROGETTAZIONE Ing. Gaetano RANIERI	

HE 007

H-PROGETTO STRUTTURALE-OPERE PRINCIPALI
HE - VI08 - IMPALCATO NORD
Sezioni trasversali tipo

PROGETTO	NO. FILE	REVISIONE	SCALA:
M1533	HE007-P00VI05STRDT01_A.dwg	A	1:50

C					
B					
A	EMISSIONE	MARZO 2021	ARCH. MAURO SASSO	ING. VALERIO BAJETTI	ING. RENATO DEL PRETE
REV.	DESCRIZIONE	DATA	REDATTO	VERIFICATO	APPROVATO