




**SEZIONE A-A**  
SCALA 1:50

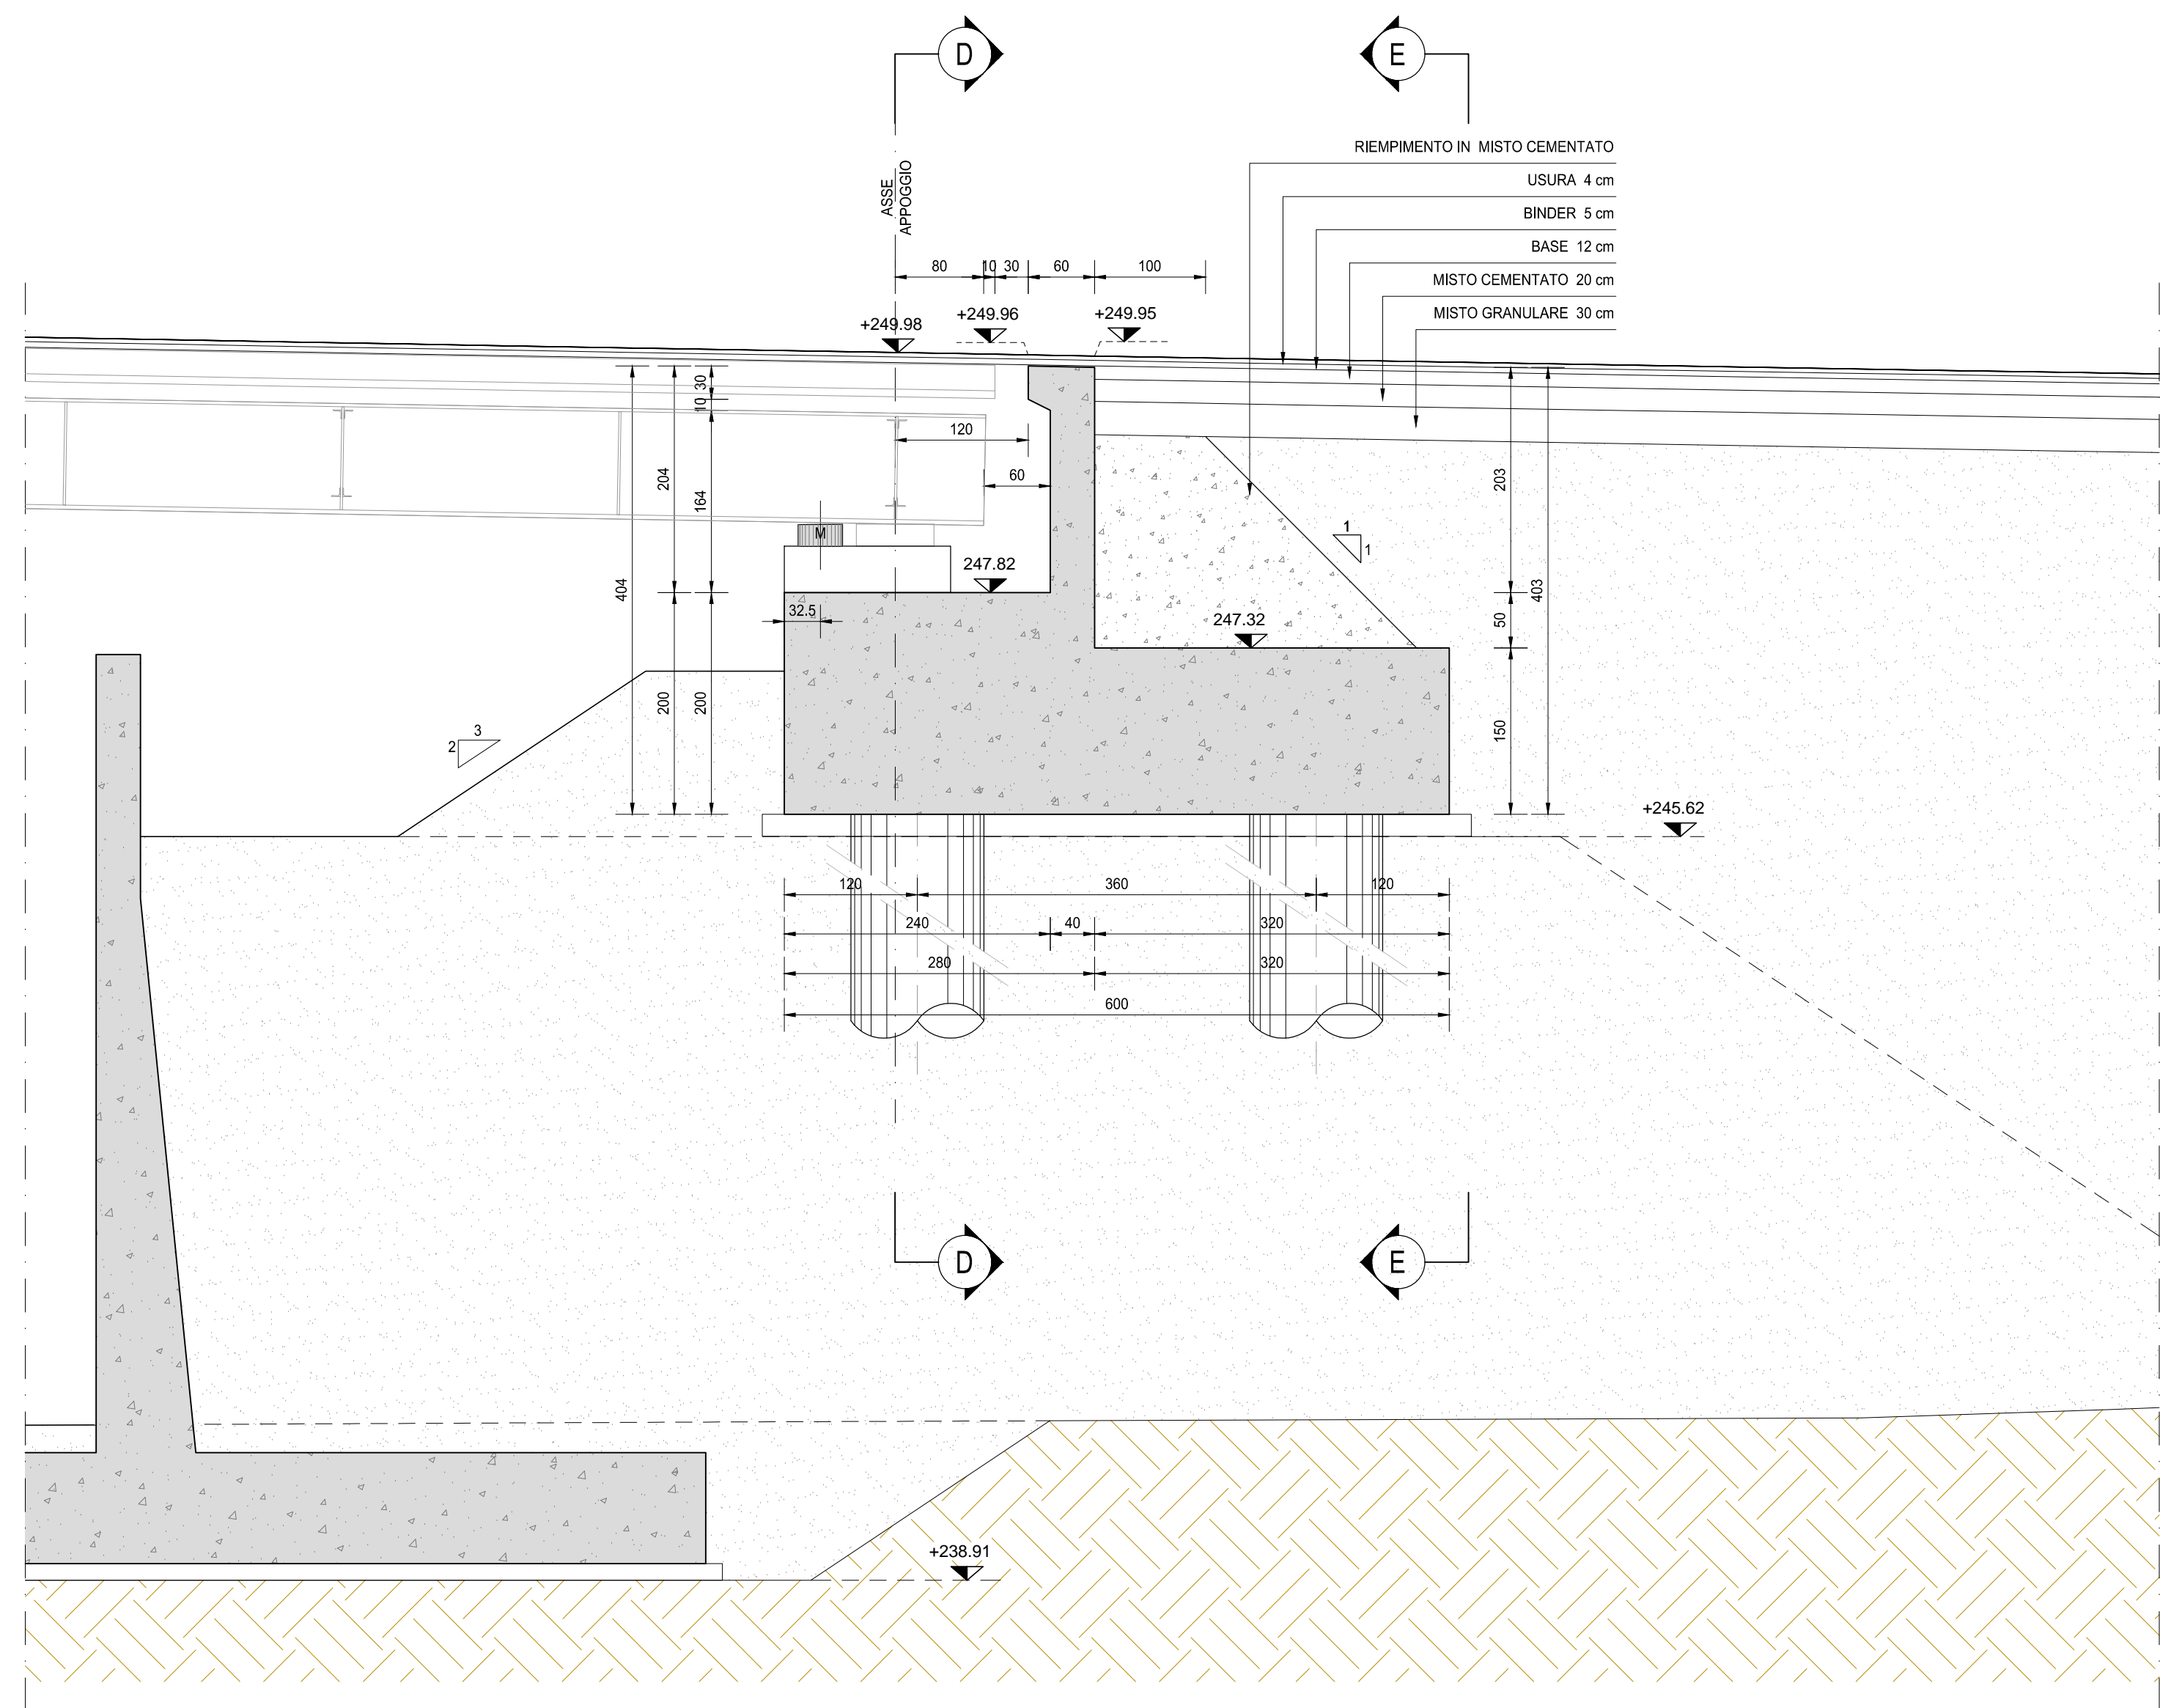


**SEZIONE B-B**  
SCALA 1:50

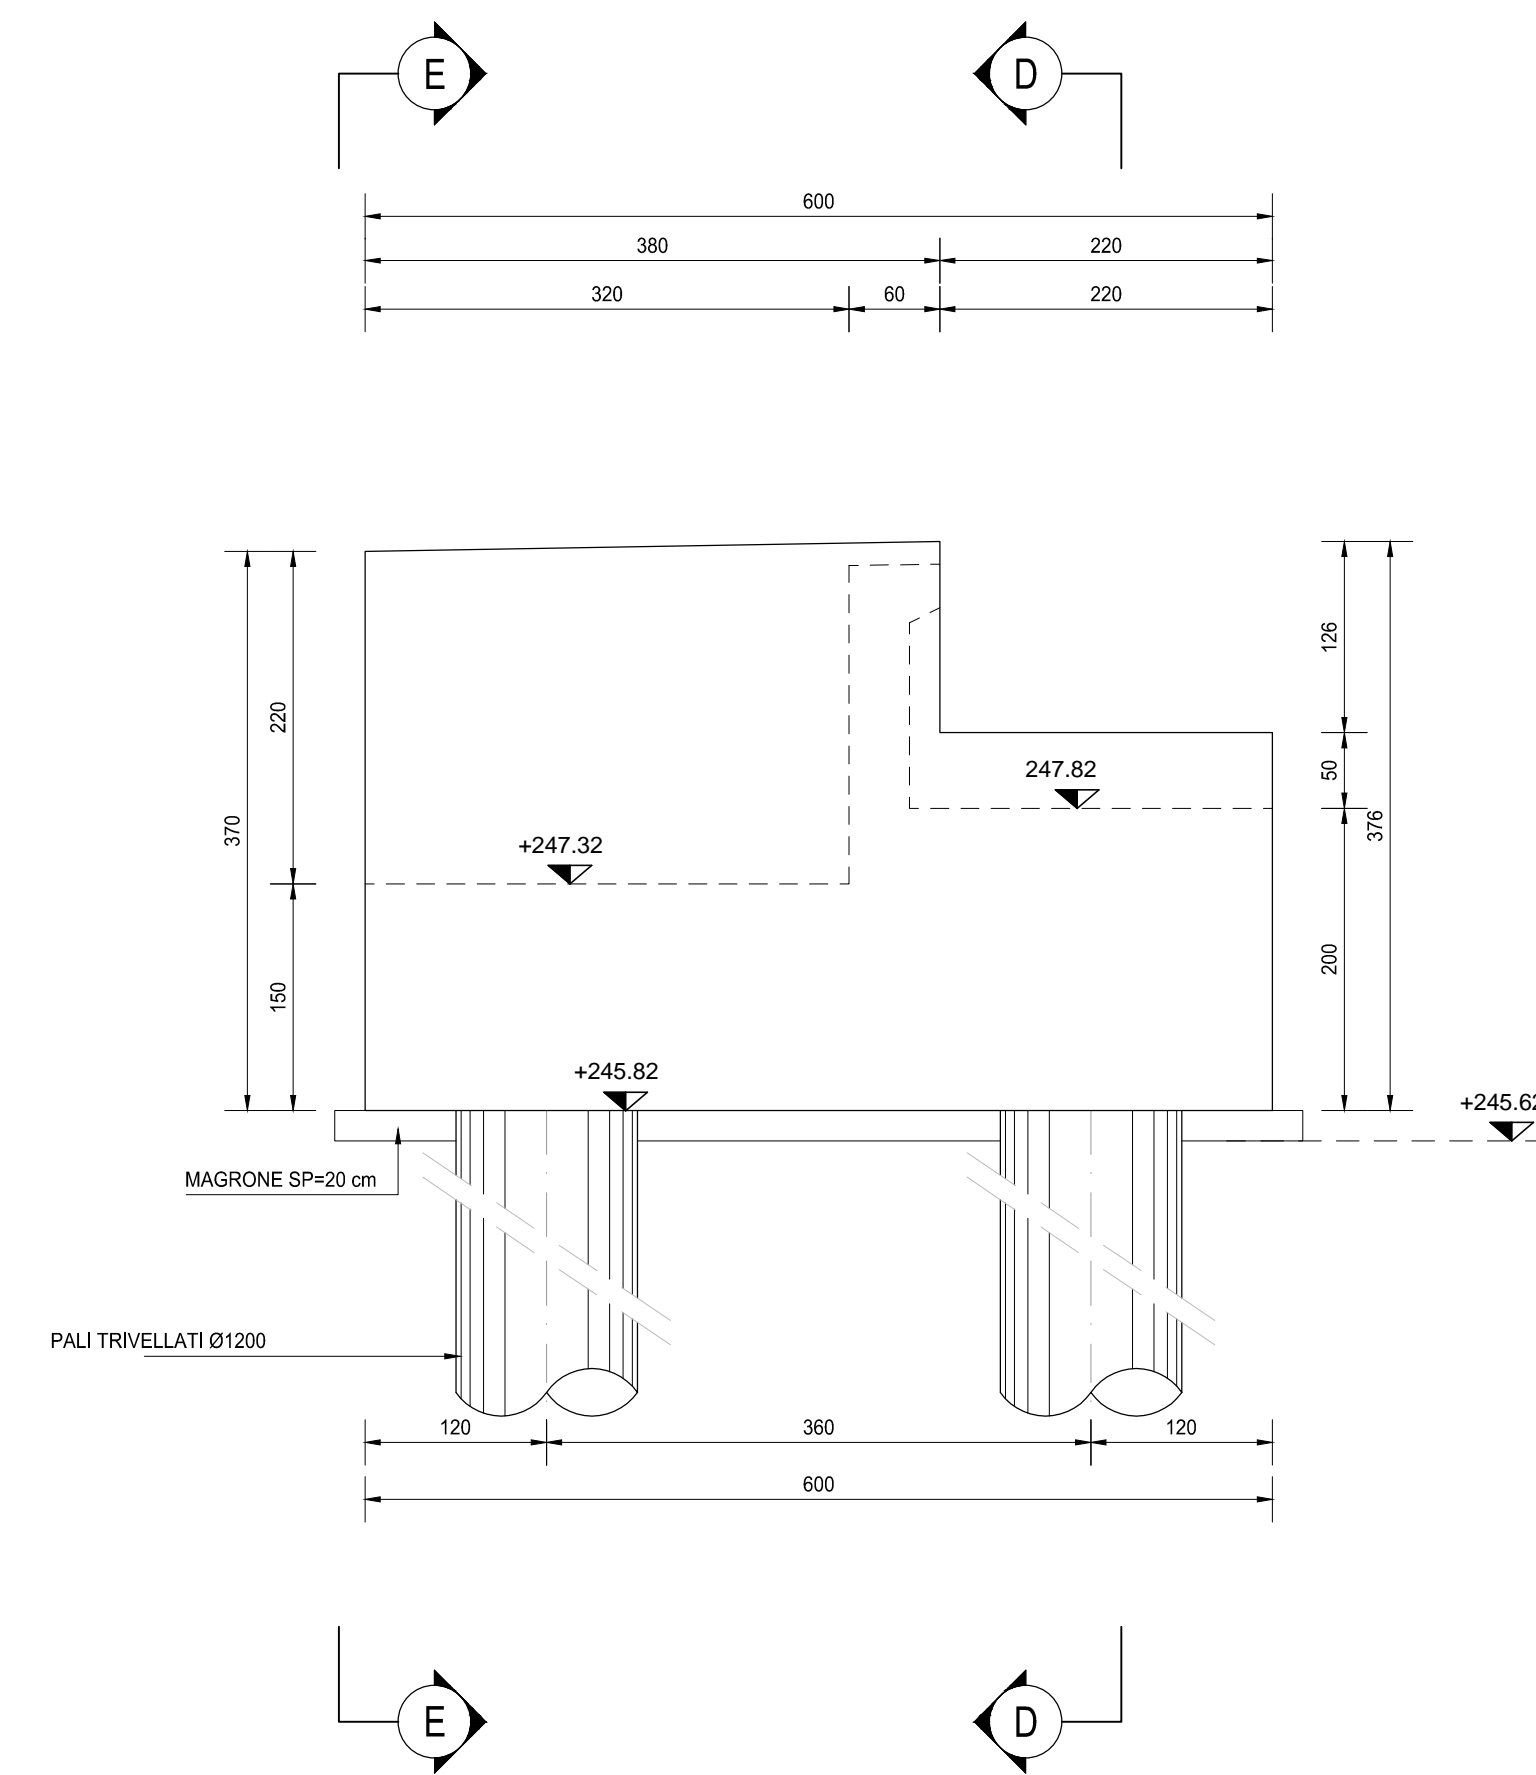


**SEZIONE C-C**  
SCALA 1:50

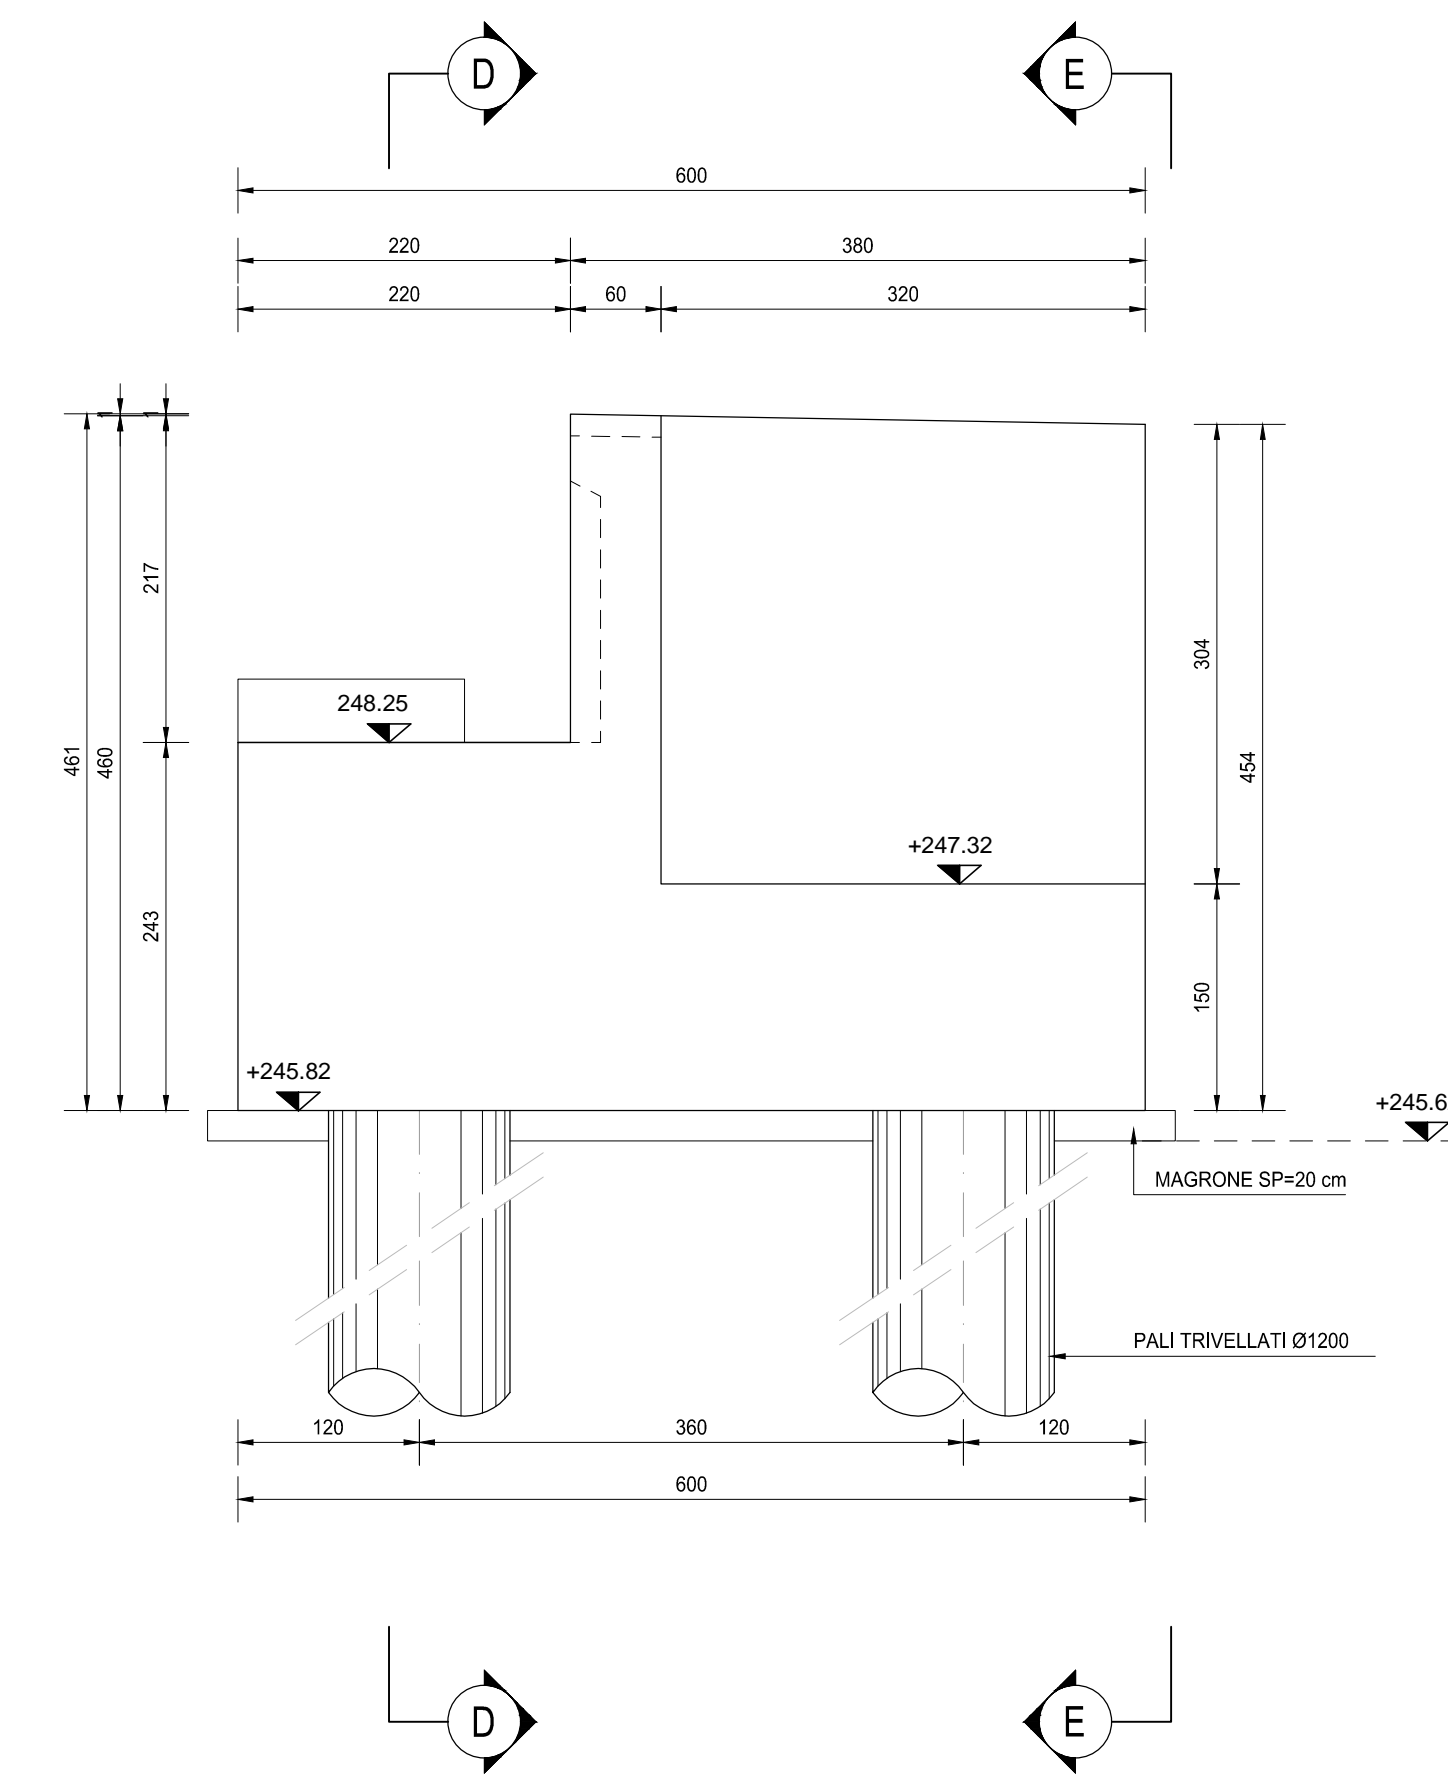

**SEZIONE D-D**  
SCALA 1:50

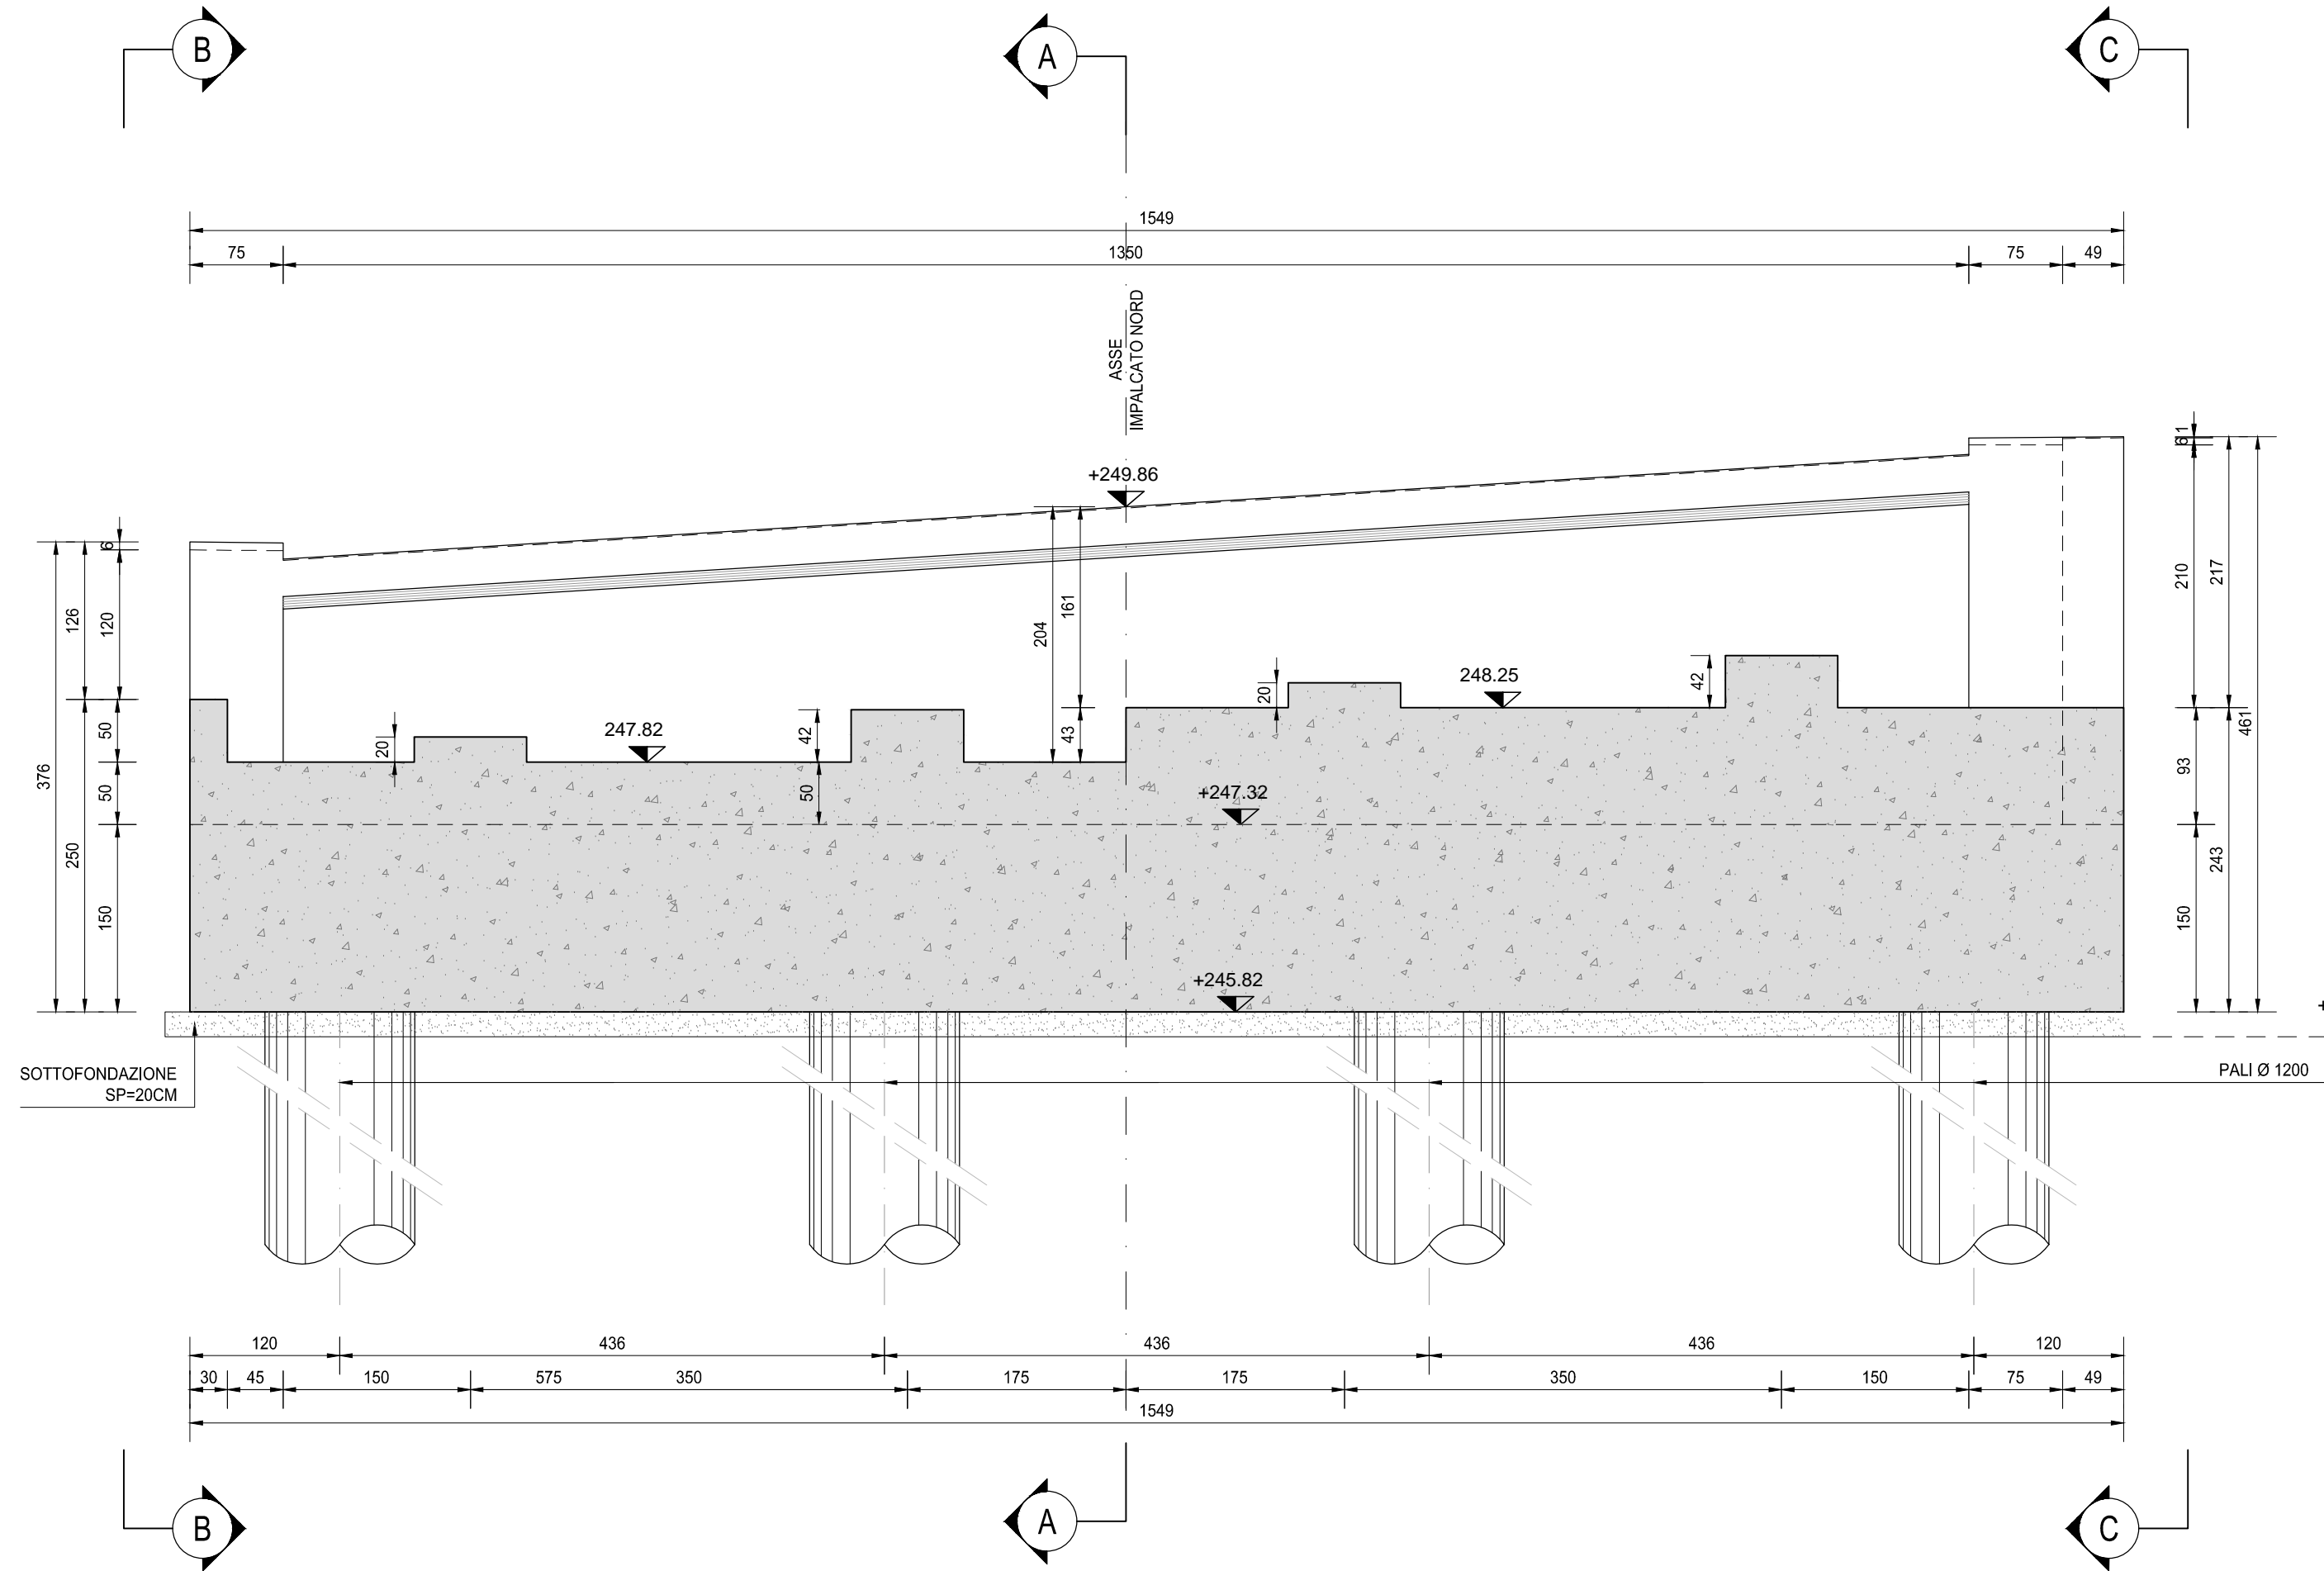

**SEZIONE E-E**  
SCALA 1:50

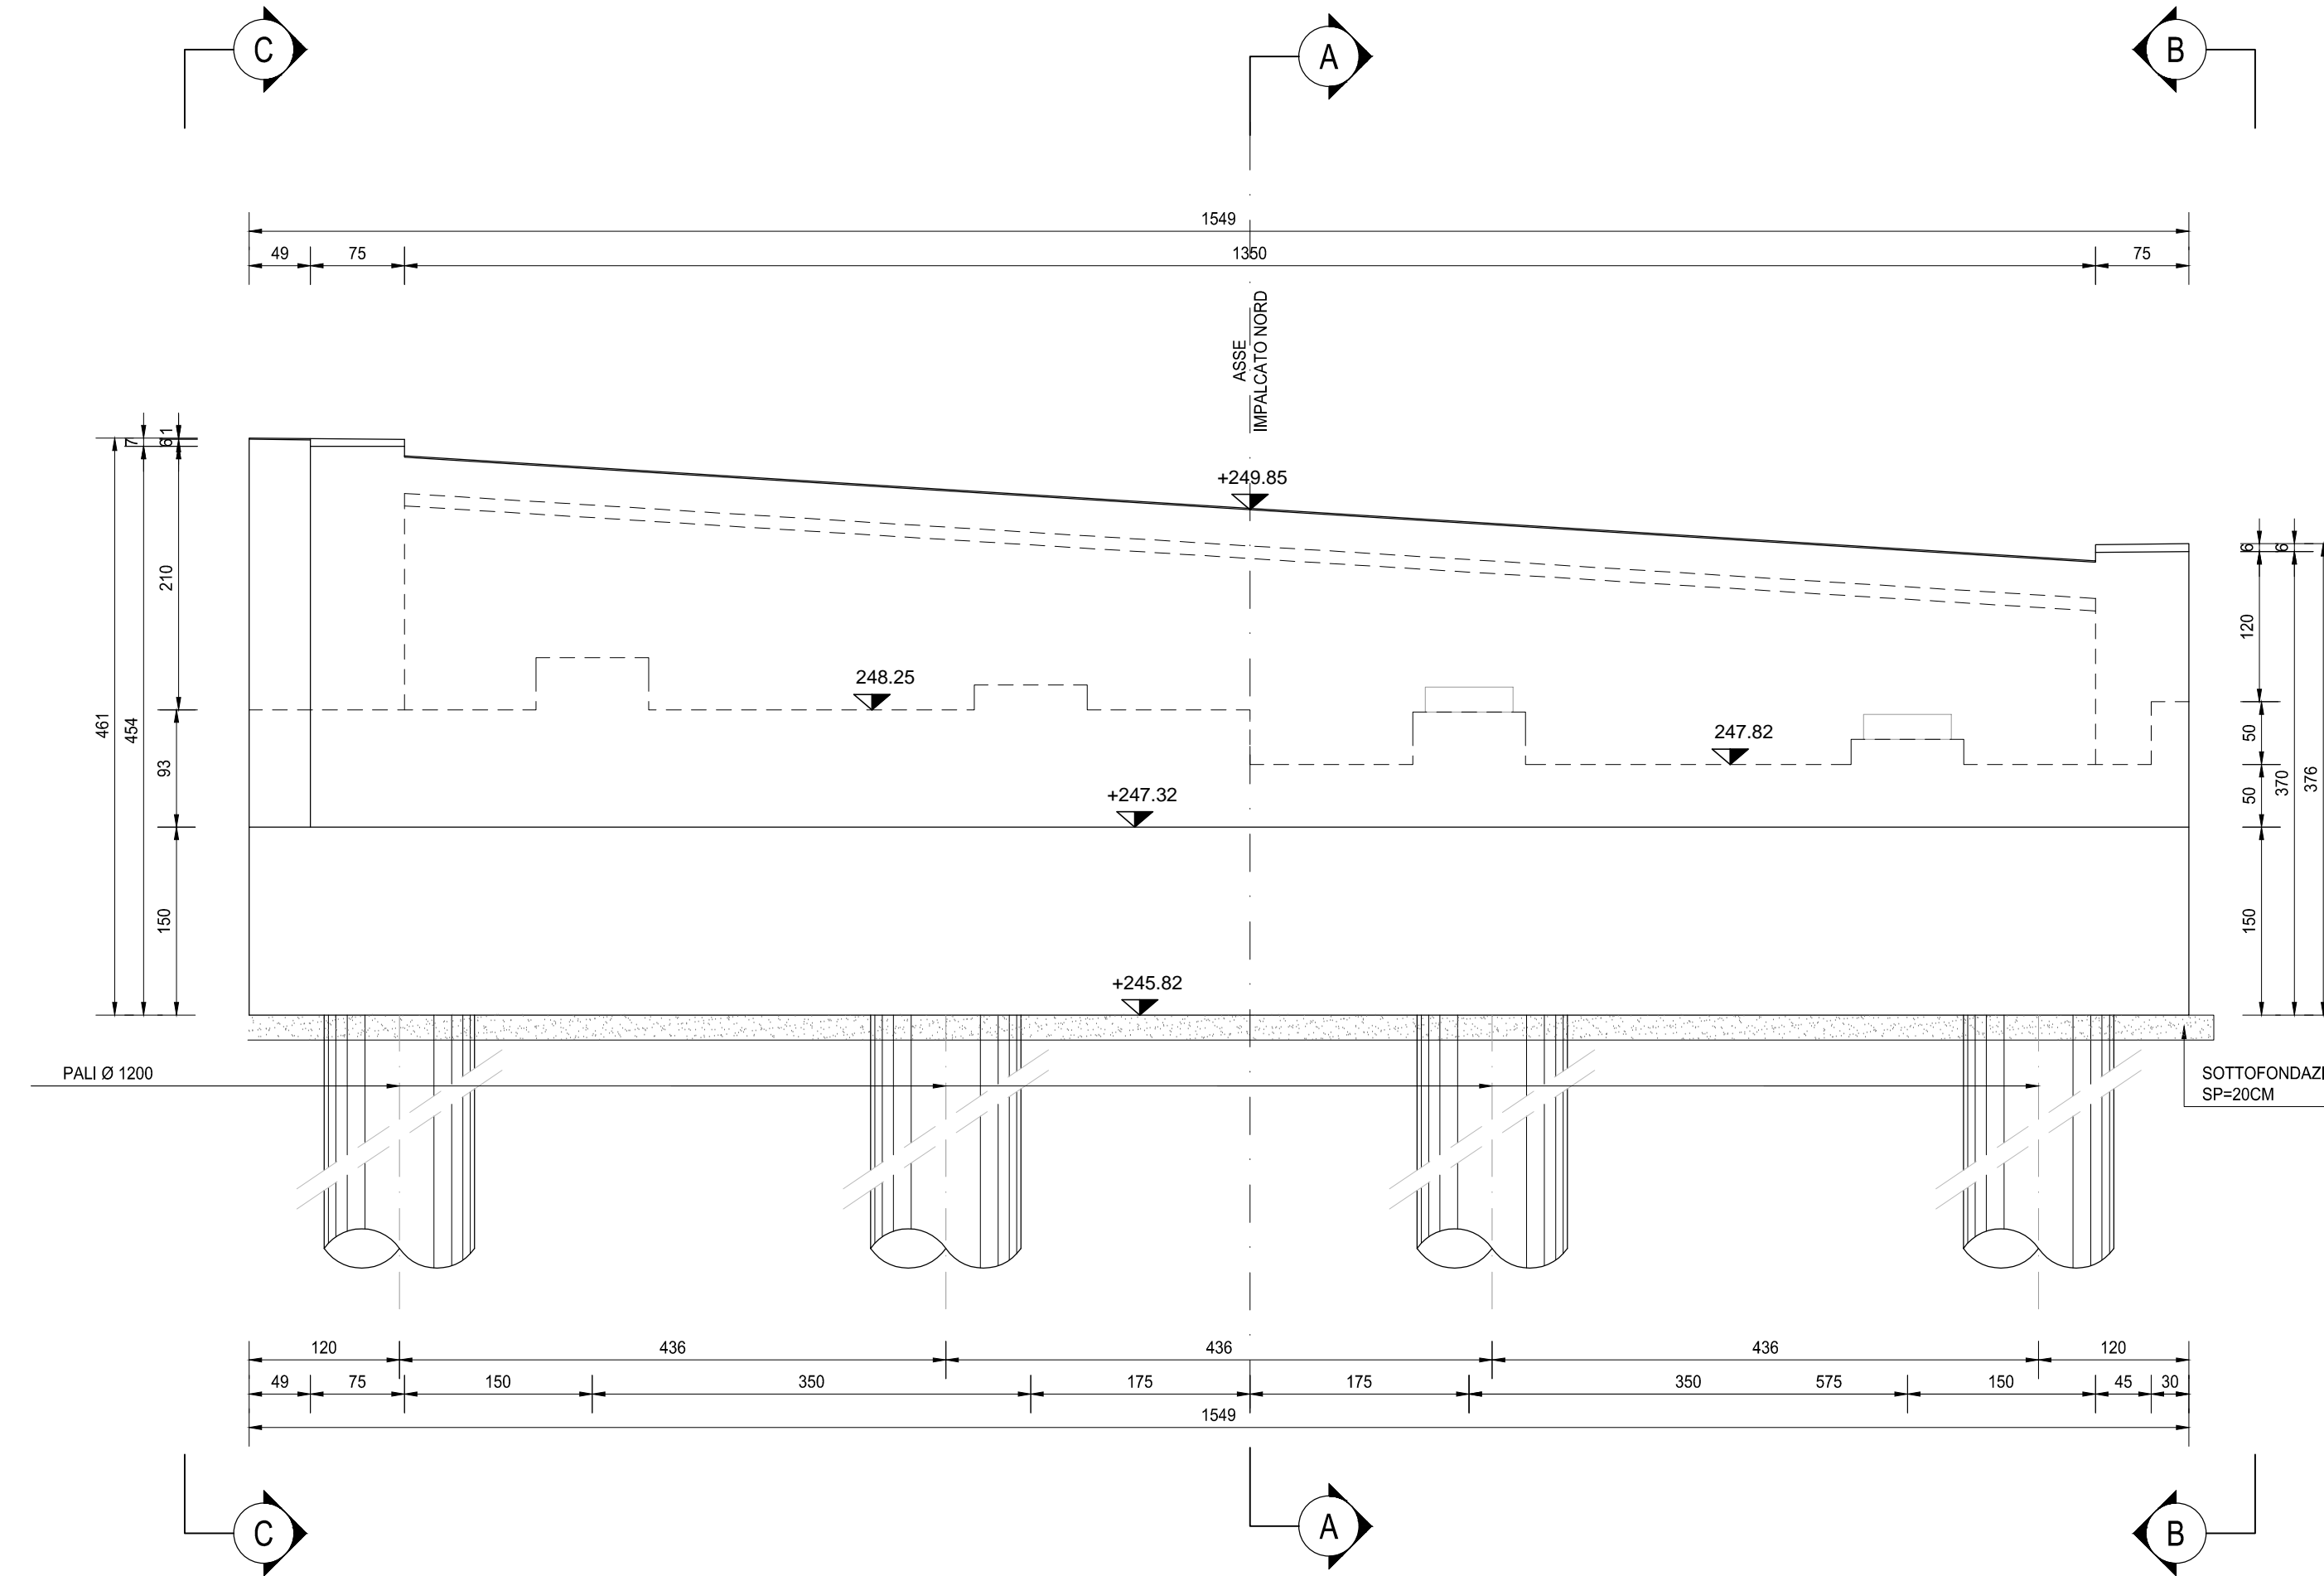

**RICHIAMI AD ALTRI ELABORATI**  
PER LA DEFINIZIONE DELLE CARATTERISTICHE DEI MATERIALI **HE003 - P00V105STRSC01**

**ANAS S.p.A.**  
Direzione Progettazione e Realizzazione Lavori

NUOVA S.S. 341 "GALLARATESE" - TRATTO DA SAMARATE A CONFINE  
CON LA PROVINCIA DI NOVARA - TRATTO NORD  
**STRALCIO FUNZIONALE DAL KM 6+500 (SVINCOLO S.S. 336 NORD)  
AL KM 8+844 (SVINCOLO AUTOSTRADA A8)  
"BRETTELLA DI GALLARATE"**

**PROGETTO ESECUTIVO**

<b>STUDIO CORONA</b> Ing. Renato Vanni Architetto	<b>UNING</b> Ing. Valerio Spigari Architetto	<b>SETAC</b> Ing. Luigi Naverani Architetto	<b>ARKE</b> Ing. Giuseppe Agostini Architetto	<b>ECOPLAN</b> Ing. Renata Del Prete Architetto	<b>EG</b> Ing. Gabriele Storti Architetto
<b>RESPONSABILE DEL PROCEDIMENTO</b> Dott. Ing. Giancarlo LUCIGNO	<b>RESPONSABILE INTEGRAZIONE DELLE PREVISIONI SPECIALISTICHE</b> Dott. Ing. Valerio Spigari	<b>IL PROGETTISTA FIRMATARIO DELLA PRESTAZIONE</b> Ing. Valerio Spigari	<b>GEOLOGO</b> Dott. Ing. Carlo Gatti	<b>COORDINATORE DELLA SICUREZZA IN FASE DI PROGETTAZIONE</b> Ing. Gianluigi RANIERI	

**HE 012**  
**H-PROGETTO STRUTTURALE-OPERE PRINCIPALI**  
**HE - V108 - IMPALCATO NORD**  
Carpenteria spalla B - Tavola 02 di 02

CODICE PROGETTO <b>M1533</b>	LIV. PROG. <b>E</b>	N. PROG. <b>1801</b>	NOME FILE HE012-P00V105STRCP04_A.dwg	REVISIONE <b>A</b>	SCALA: 1:50
PROGETTO	ELAB.	ELAB.	ELAB.	ELAB.	ELAB.
C					
B					
A	EMMISSIONE	MARZO 2021	ARCH. MAURO SASSO	ING. VALERIO SPIGARI	ING. RENATO DEL PRETE
REV.	DESCRIZIONE	DATA	REDAITTO	VERIFICATO	APPROVATO