




SEZIONE TRASVERSALE A-A
SCALA 1:50

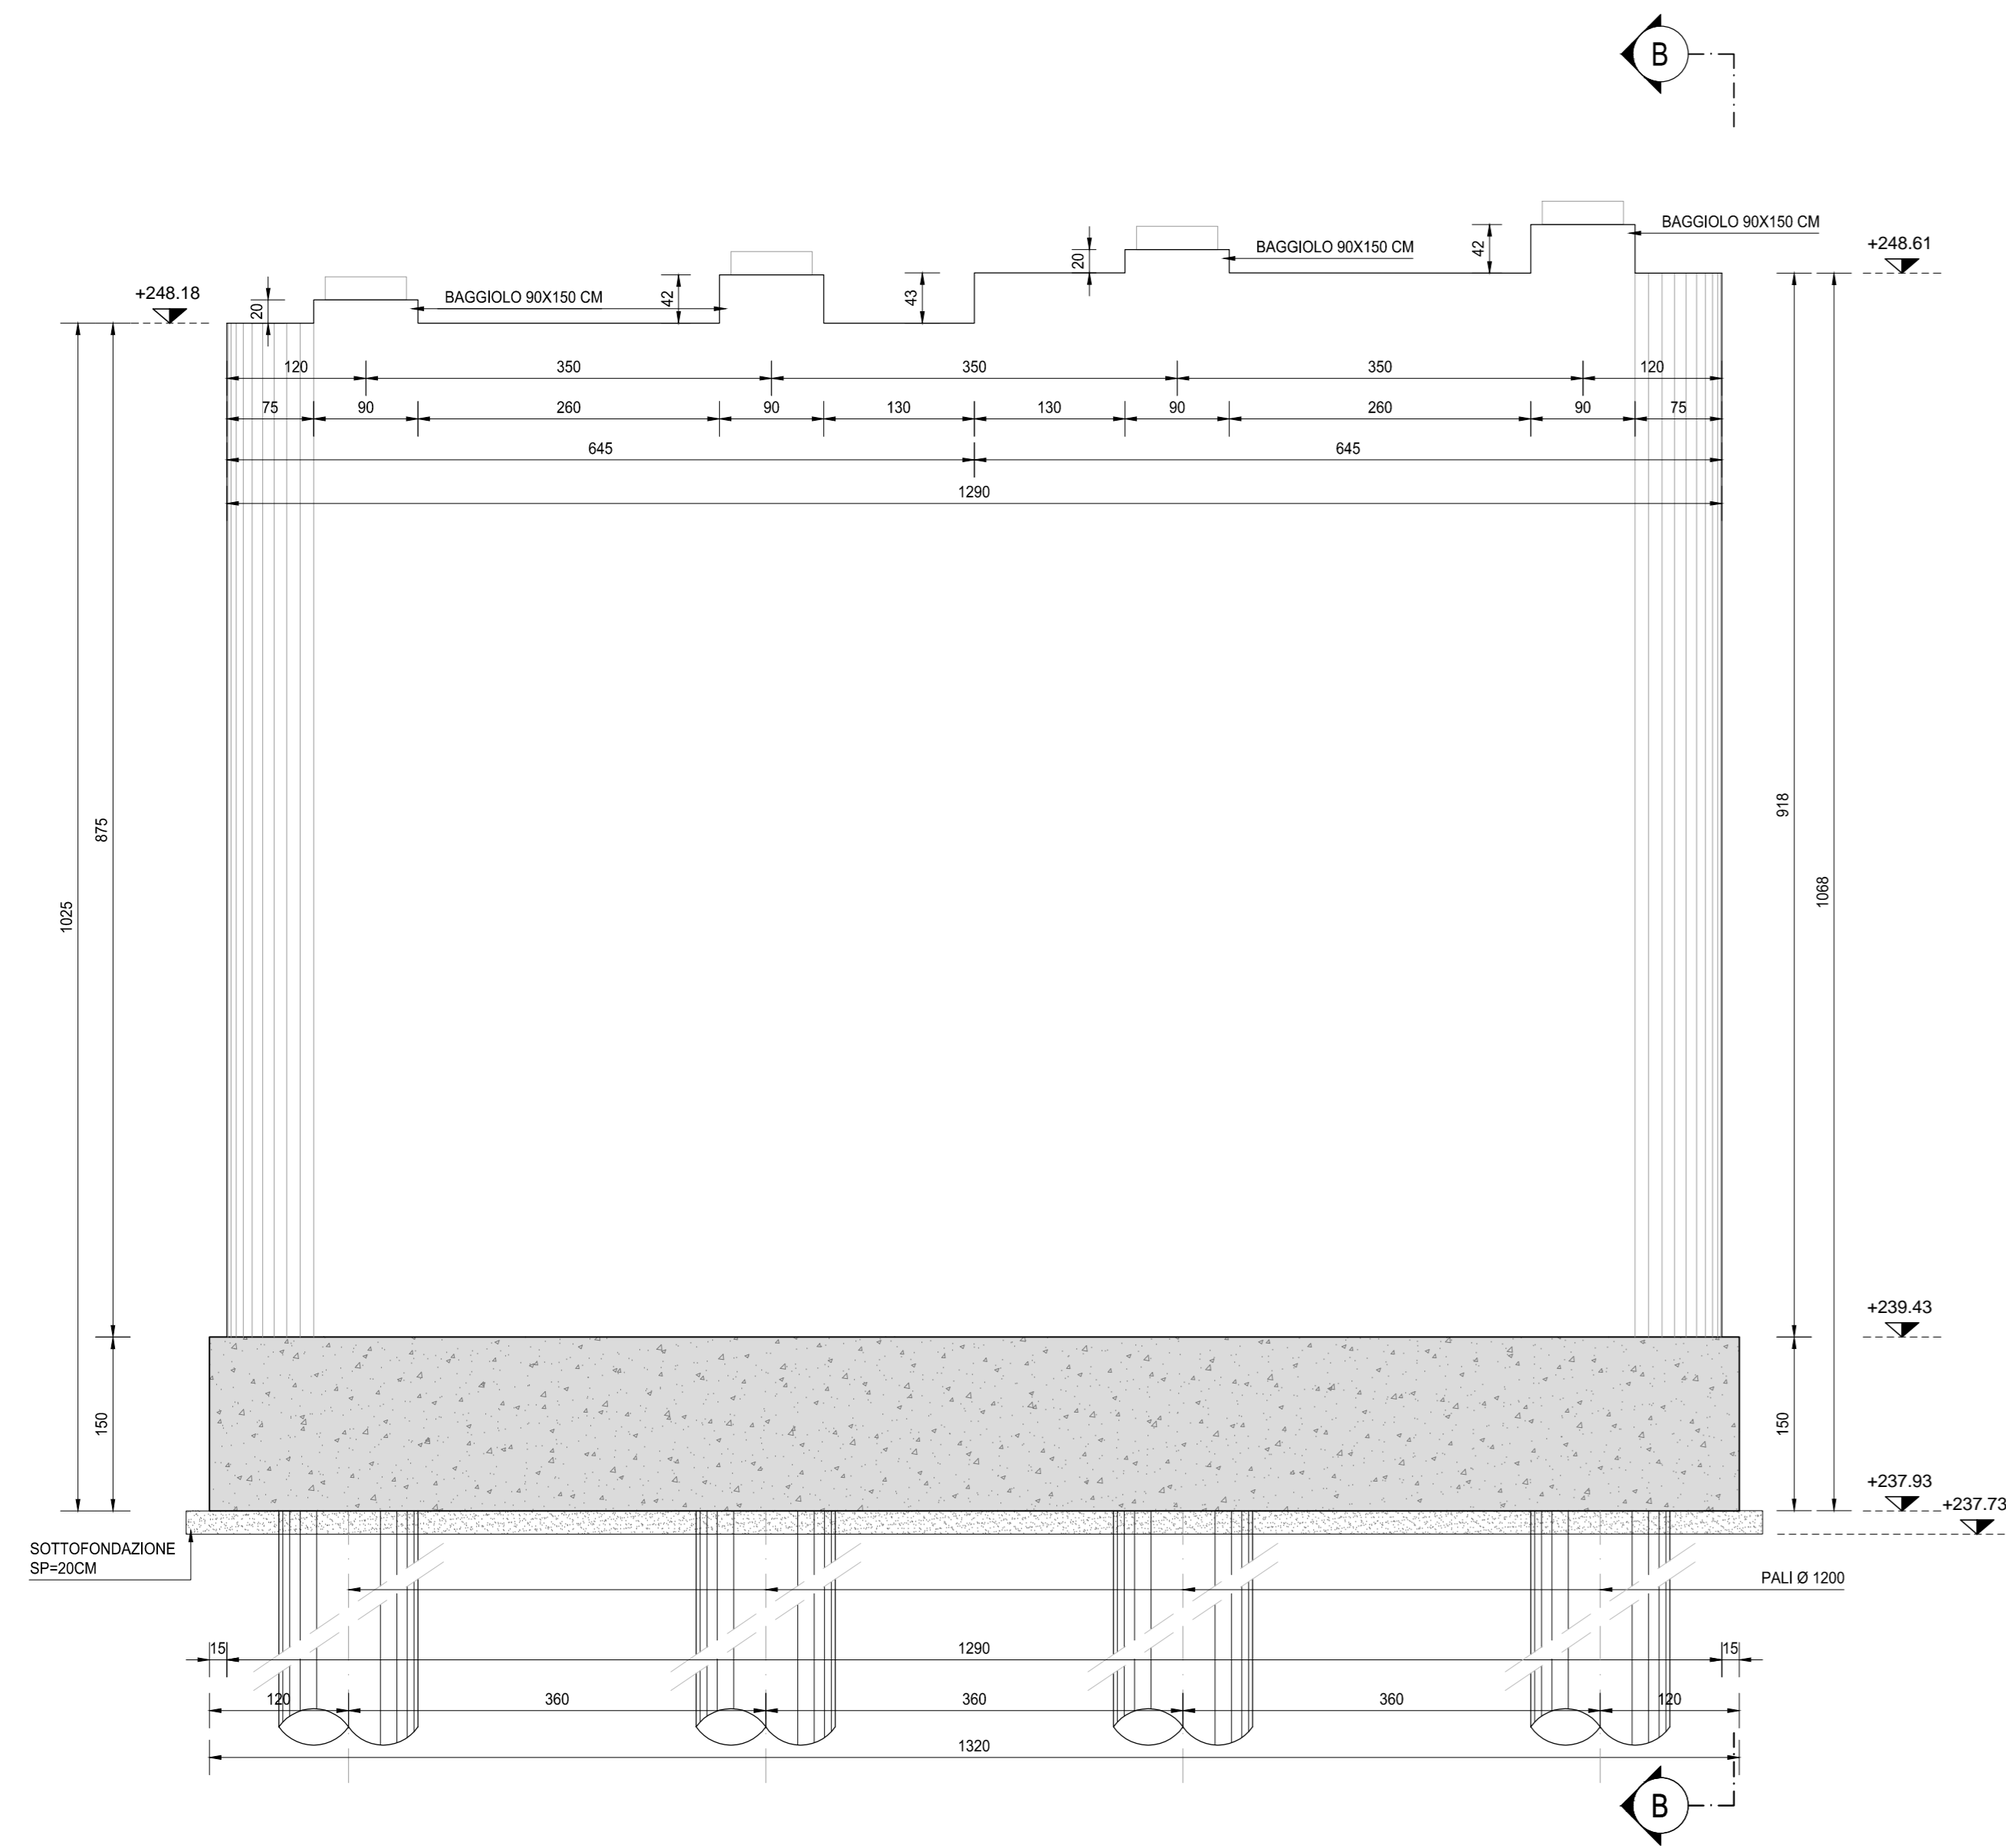


SEZIONE TRASVERSALE B-B
SCALA 1:50

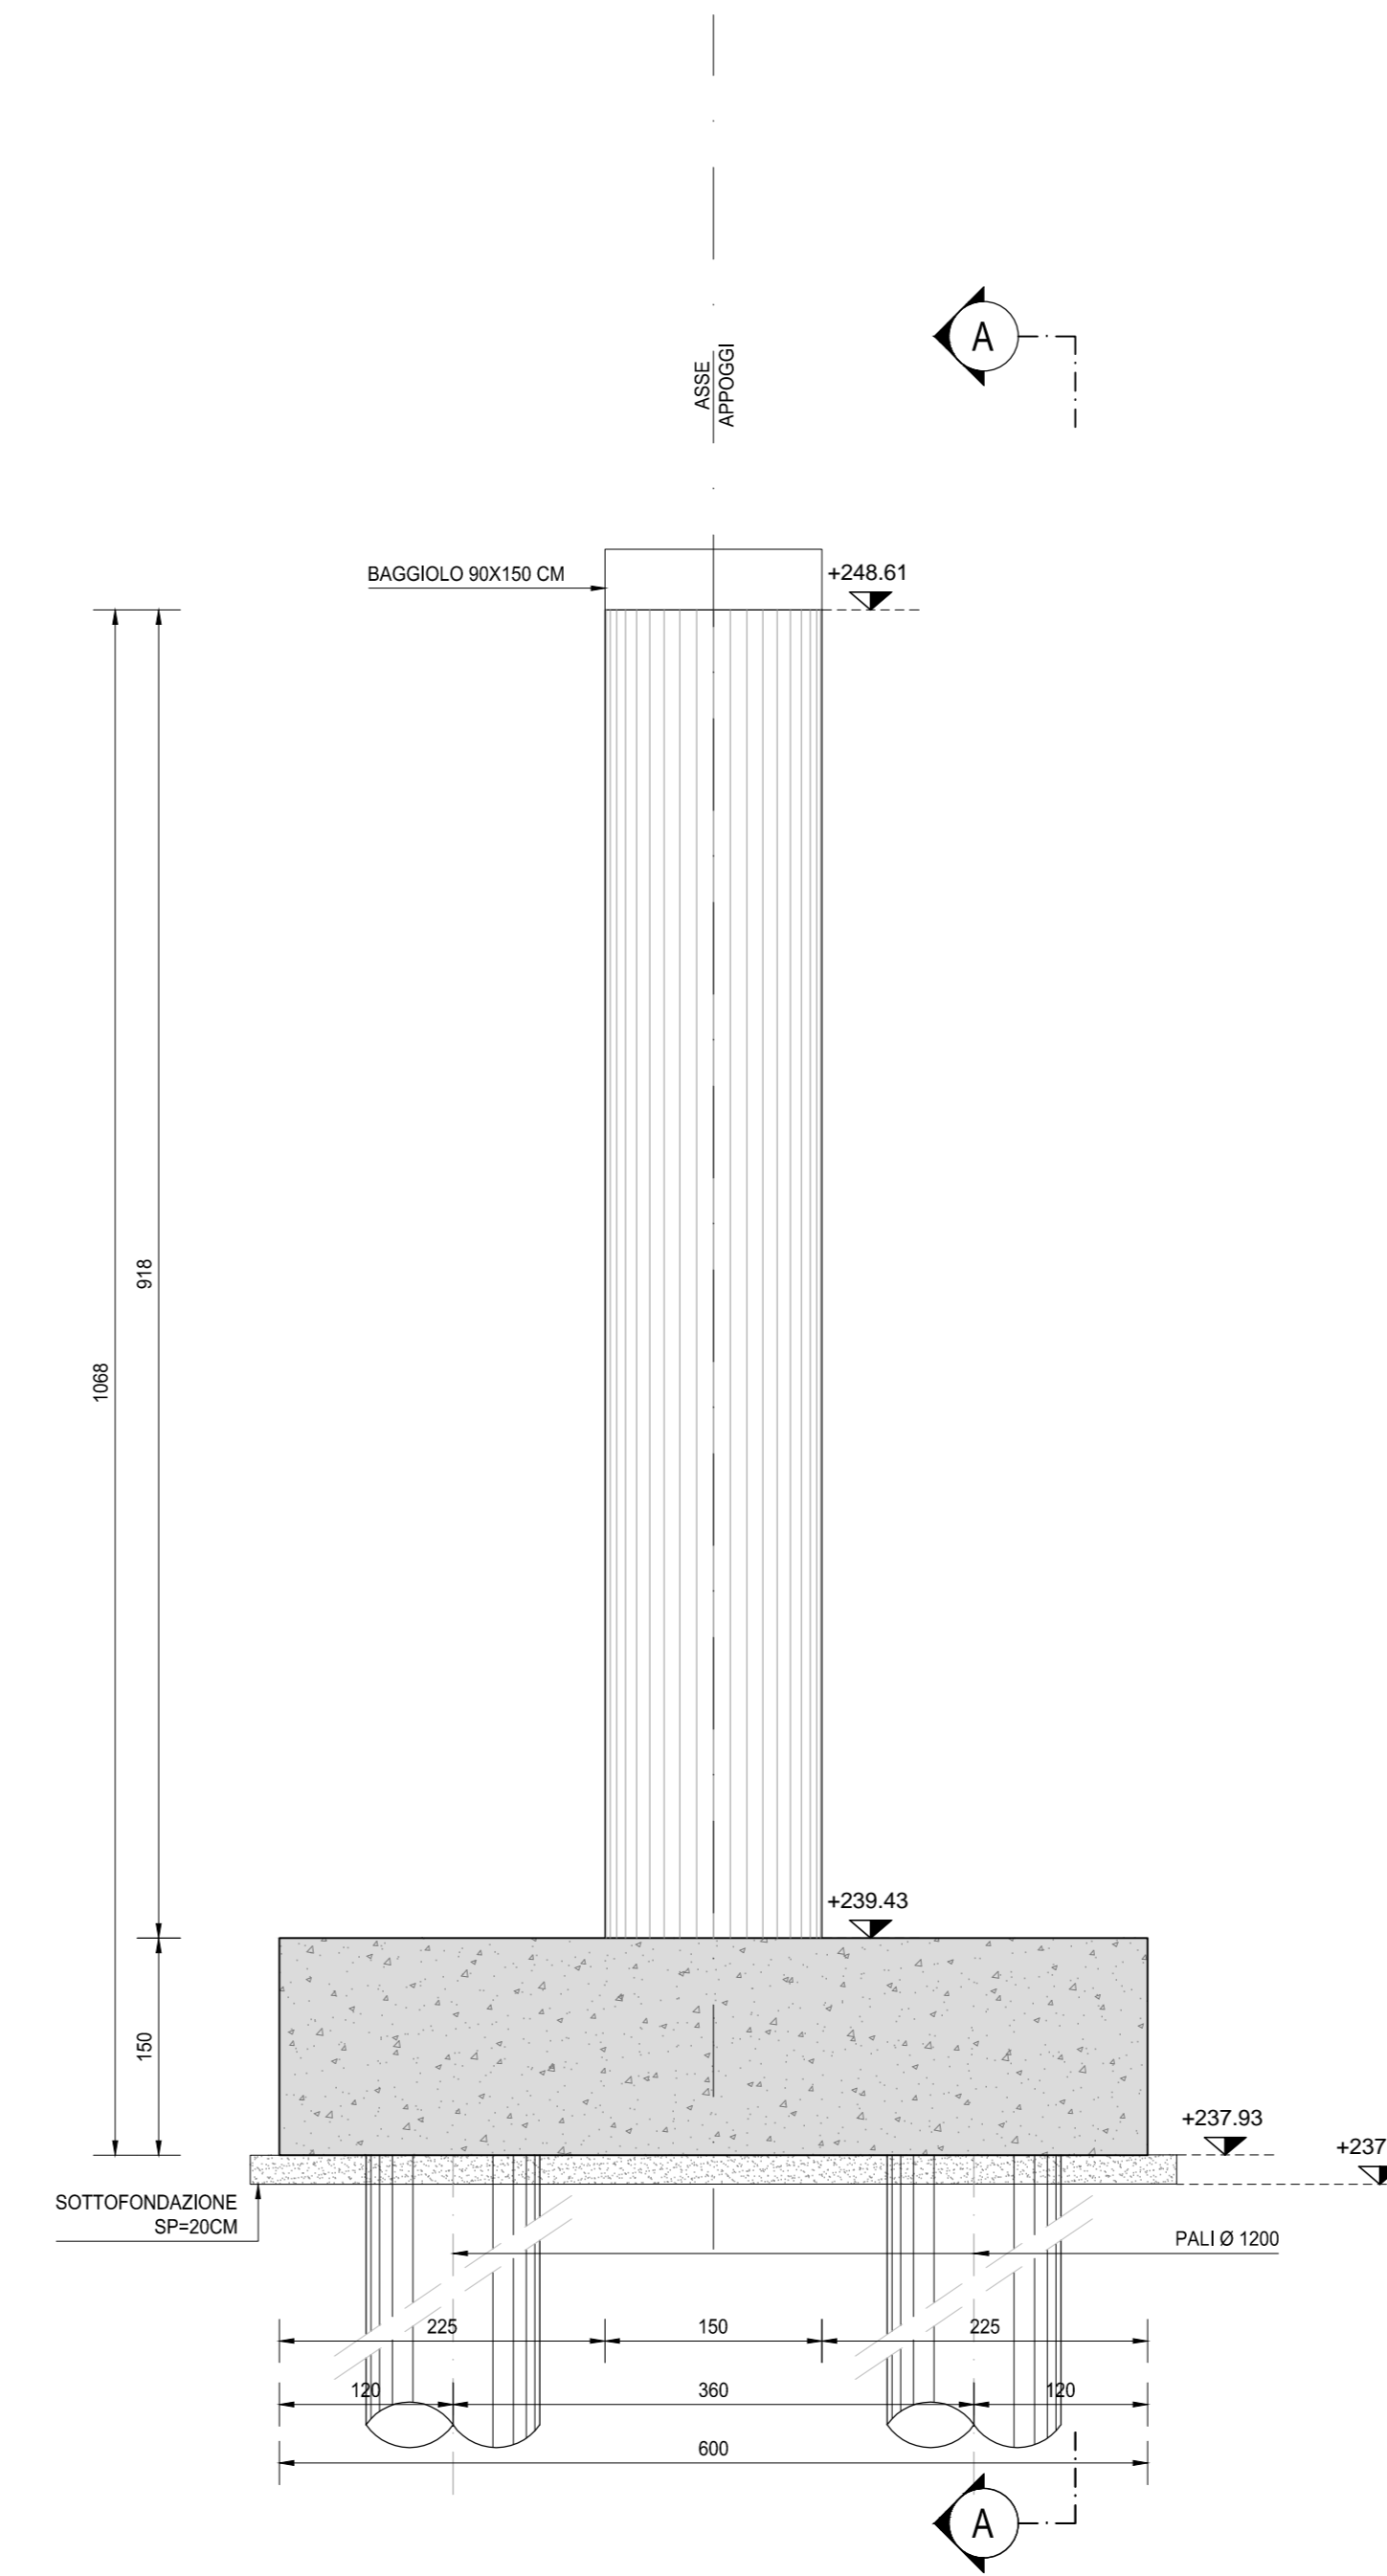

PIANTA FONDAZIONI
SCALA 1:50

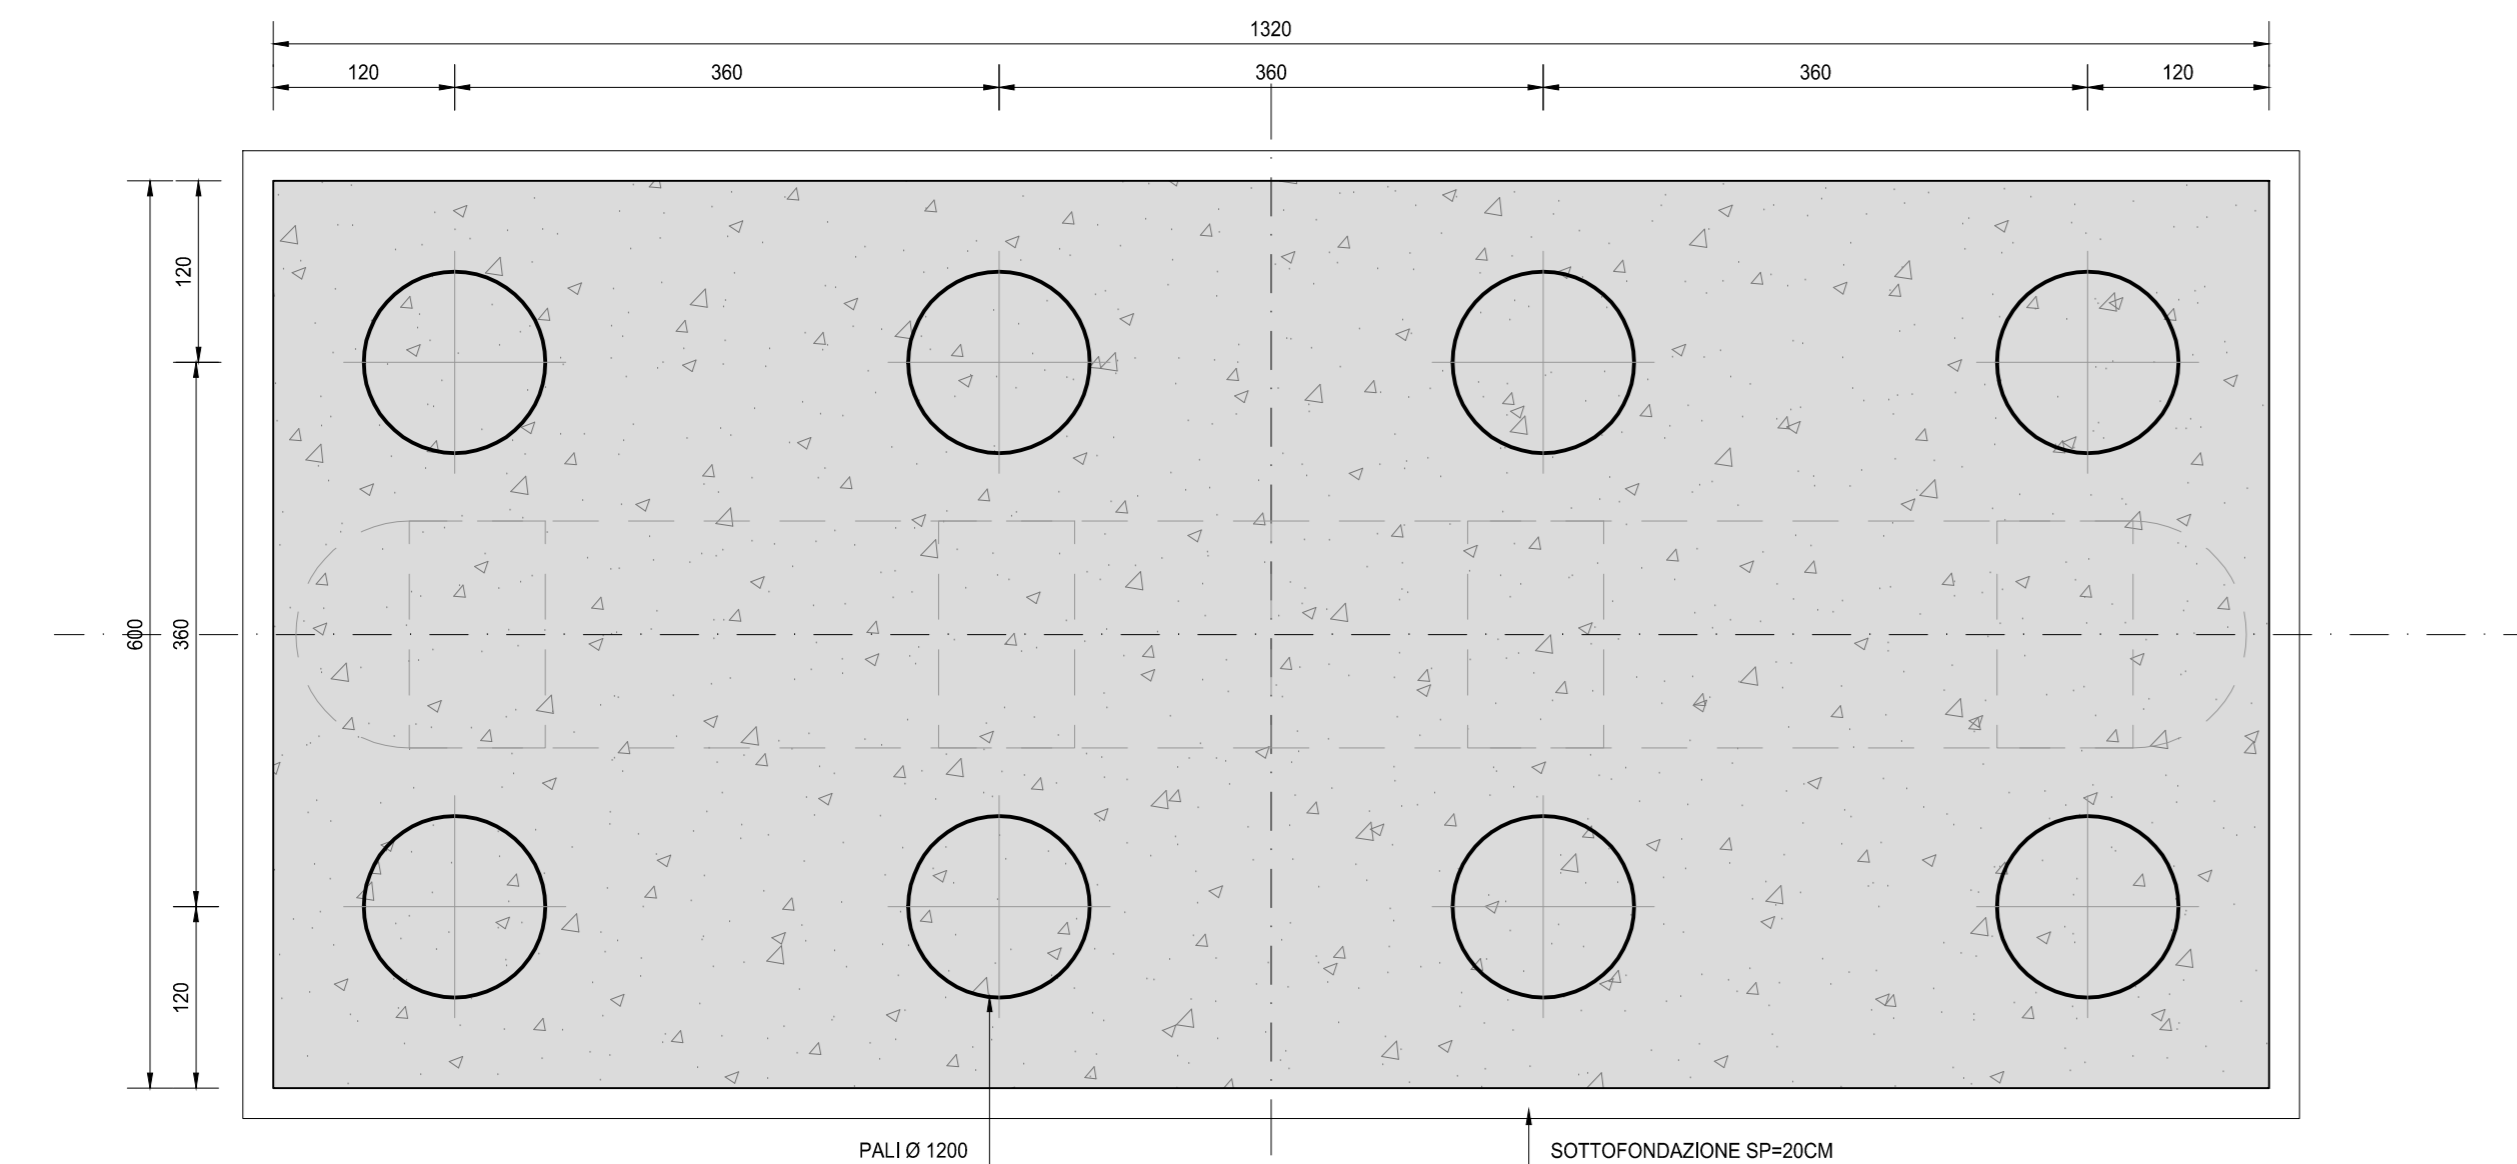

VISTA DALL'ALTO
SCALA 1:50

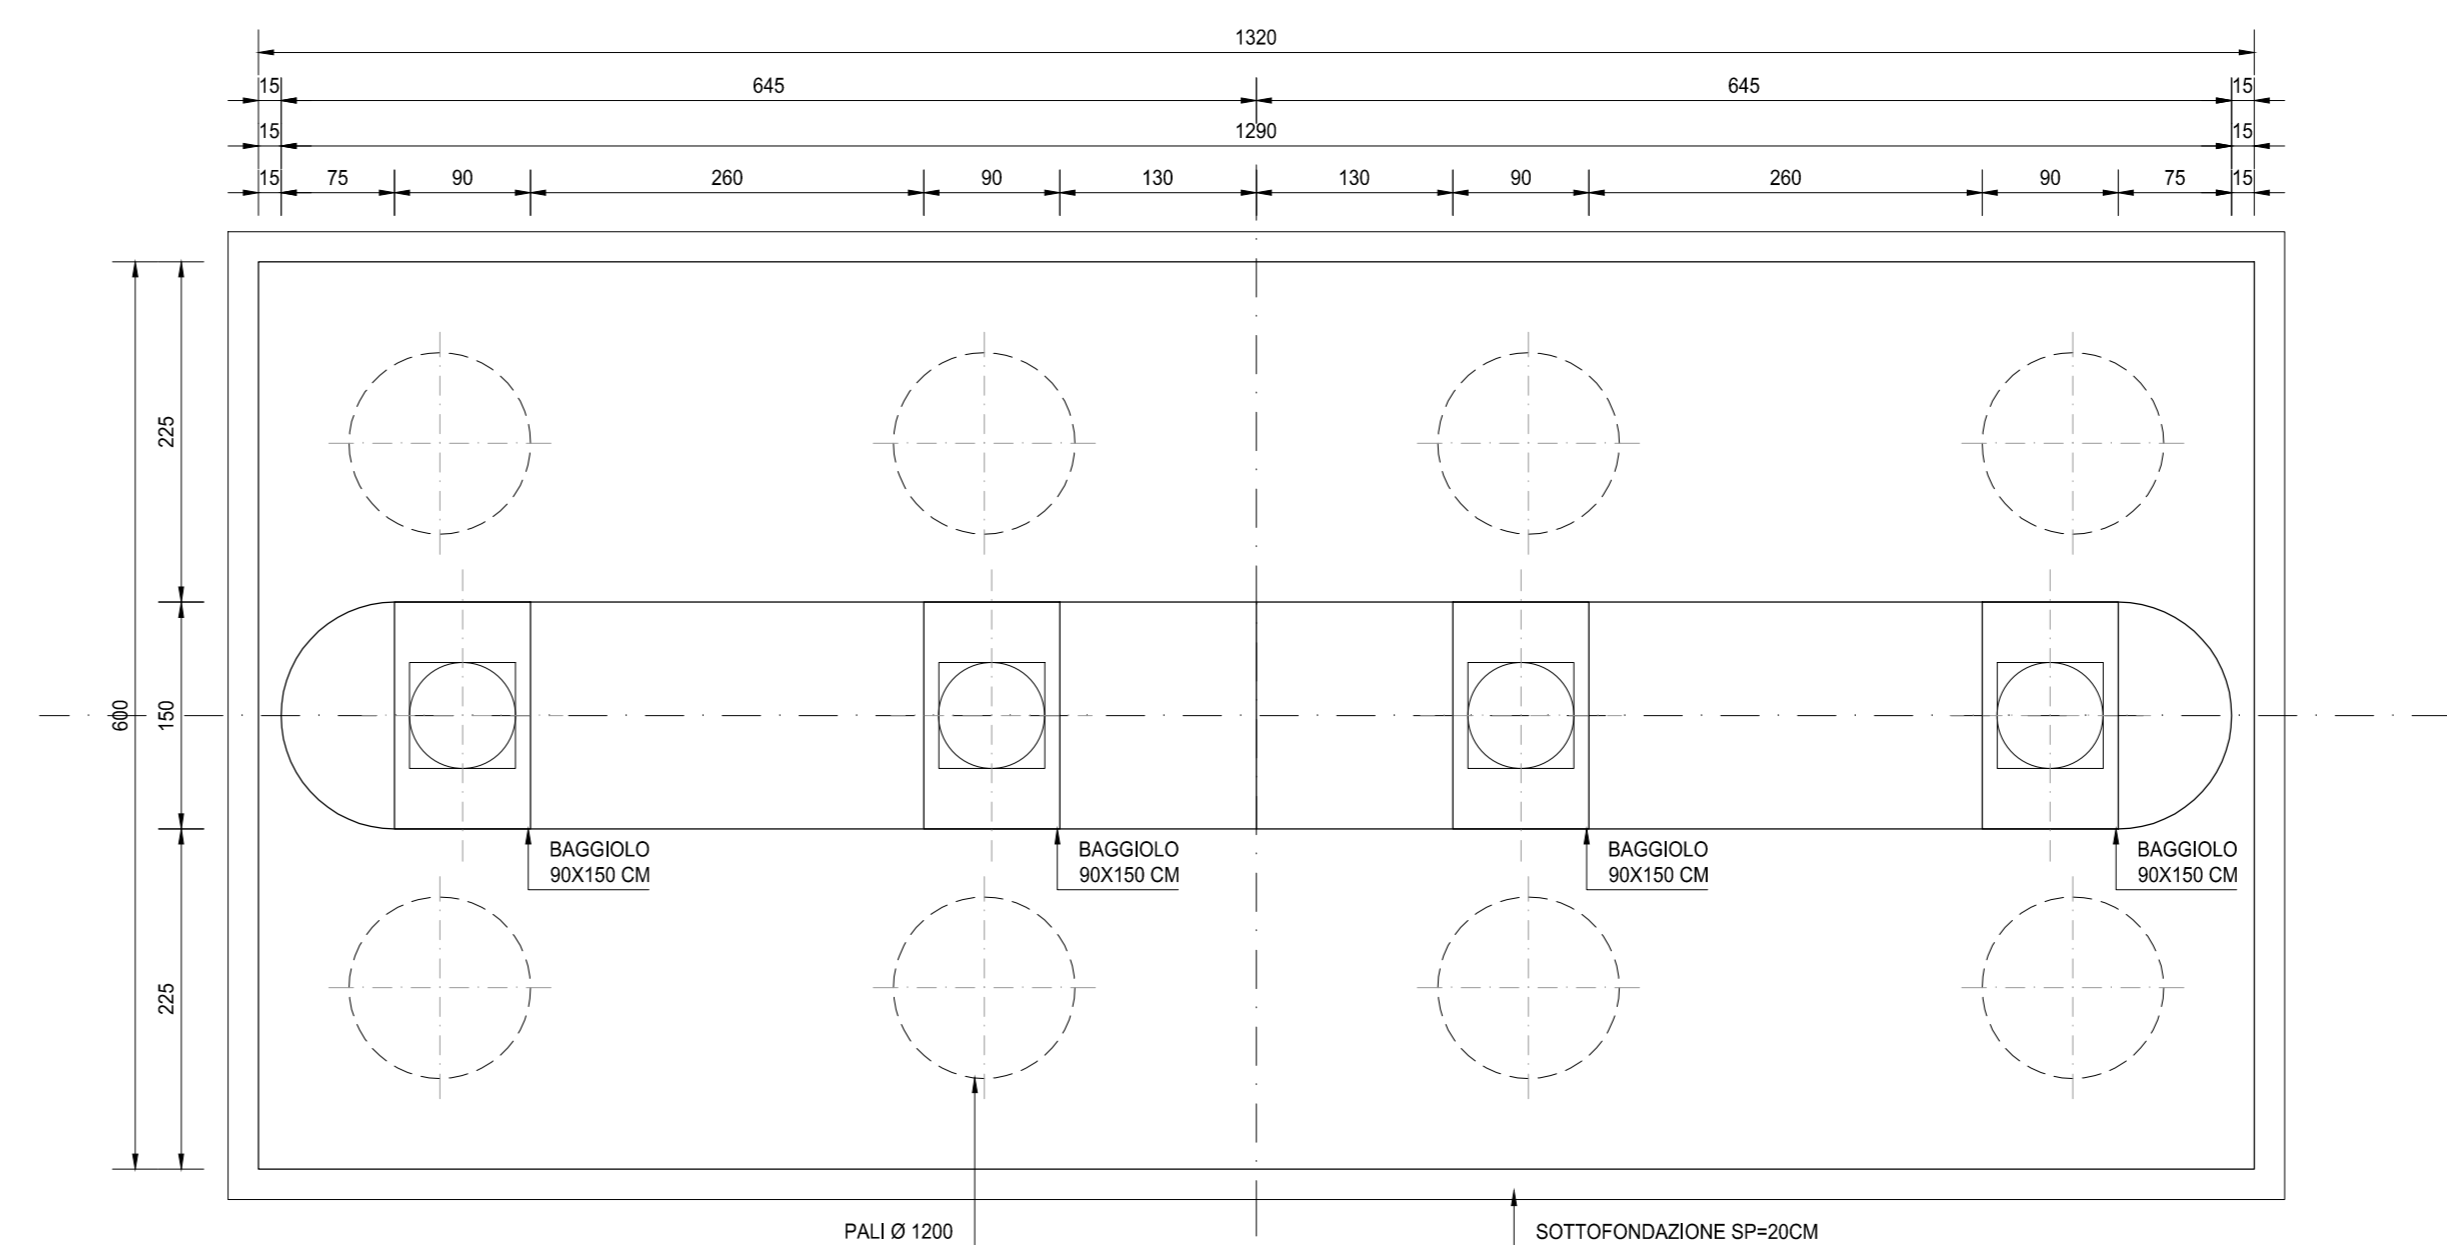

RICHIAMI AD ALTRI ELABORATI
PER LA DEFINIZIONE DELLE CARATTERISTICHE DEI MATERIALI **HE003 - P00V105STRSC01**

anas ANAS S.p.A.
Direzione Progettazione e Realizzazione Lavori

NUOVA S.S. 341 "GALLARATESE" - TRATTO DA SAMARATE A CONFINE
CON LA PROVINCIA DI NOVARA - TRATTO NORD
**STRALCIO FUNZIONALE DAL KM 6+500 (SVINCOLO S.S. 336 NORD)
AL KM 8+844 (SVINCOLO AUTOSTRADA A8)
"BRETTELLA DI GALLARATE"**

PROGETTO ESECUTIVO

STUDIO CORONA Ing. Renato Vanni Architetto	UNING Ing. Valerio Spigari Architetto	SETAC Prof. Ing. Luigi Neri Architetto	ARKE Ing. Giuseppe Agostini Architetto	ECOPLAN Ing. Renato Del Prete Architetto	EG Ing. Gabriele Biondi Architetto
VISTO IL RESPONSABILE DEL PROCEDIMENTO		RESPONSABILE INTEGRAZIONE DELLE PREVISIONI SPECIALISTICHE		IL PROGETTISTA FIRMATARIO DELLA PRESTAZIONE	
Dist. Ing. Giancarlo LUCIGNO		Dist. Ing. Valerio Spigari		Dist. Ing. Giuseppe Agostini	

COORDINATORE DELLA SICUREZZA IN FASE DI PROGETTAZIONE
Dist. Ing. Valerio Spigari

HE 015		H-PROGETTO STRUTTURALE-OPERE PRINCIPALI	
		HE - V108 - IMPALCATO NORD	
		Carpenteria pile 01	
CODICE PROGETTO	NOME FILE	REVISIONE	SCALA:
PROGETTO	HE015-P00V105STRCP05_A.dwg		
LIV. PROJ.	N. PROJ.		
M1533	E 1801		
CODICE ELAB.	P00V105STRCP05		
A			1:50
C			
B			
A	EMMISSIONE	MARZO 2021	ARCH. MAURO BASSO
REV.	DESCRIZIONE	DATA	REDAITTO
			ING. VALERIO BIANETTI
			ING. RENATO DEL PRETE
			VERIFICATO
			APPROVATO