




SEZIONE TRASVERSALE A-A
SCALA 1:50

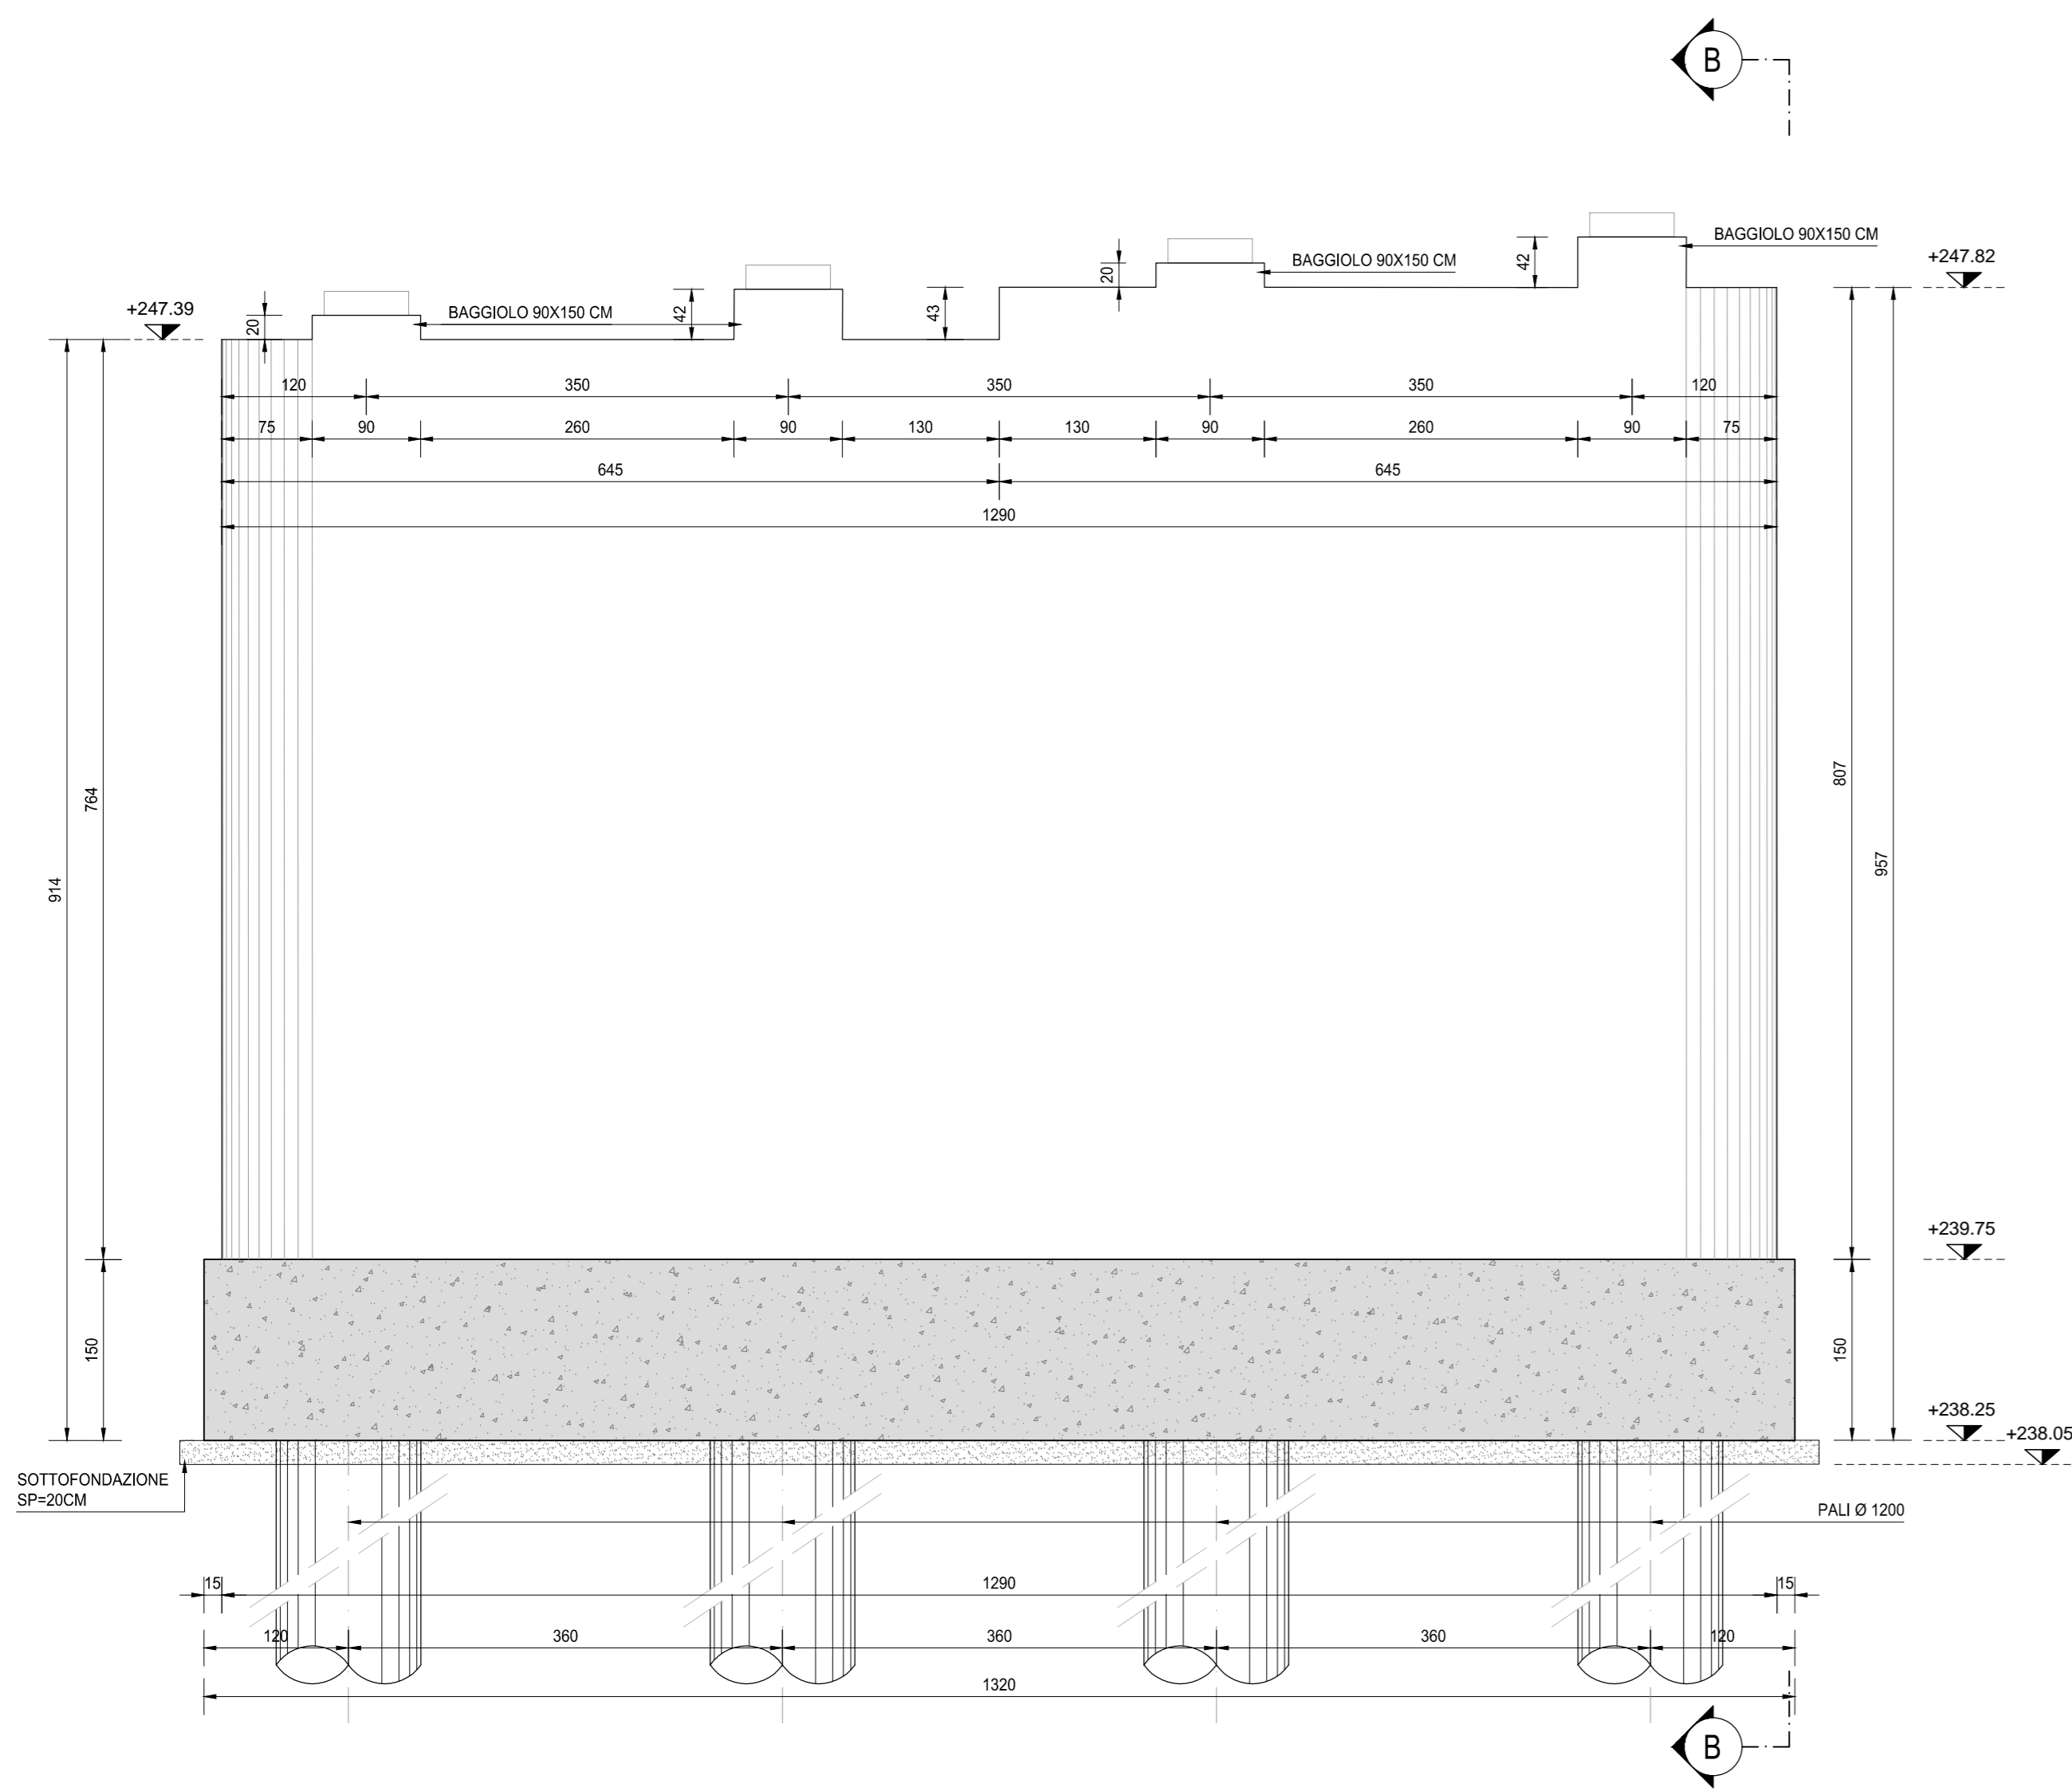


SEZIONE TRASVERSALE B-B
SCALA 1:50

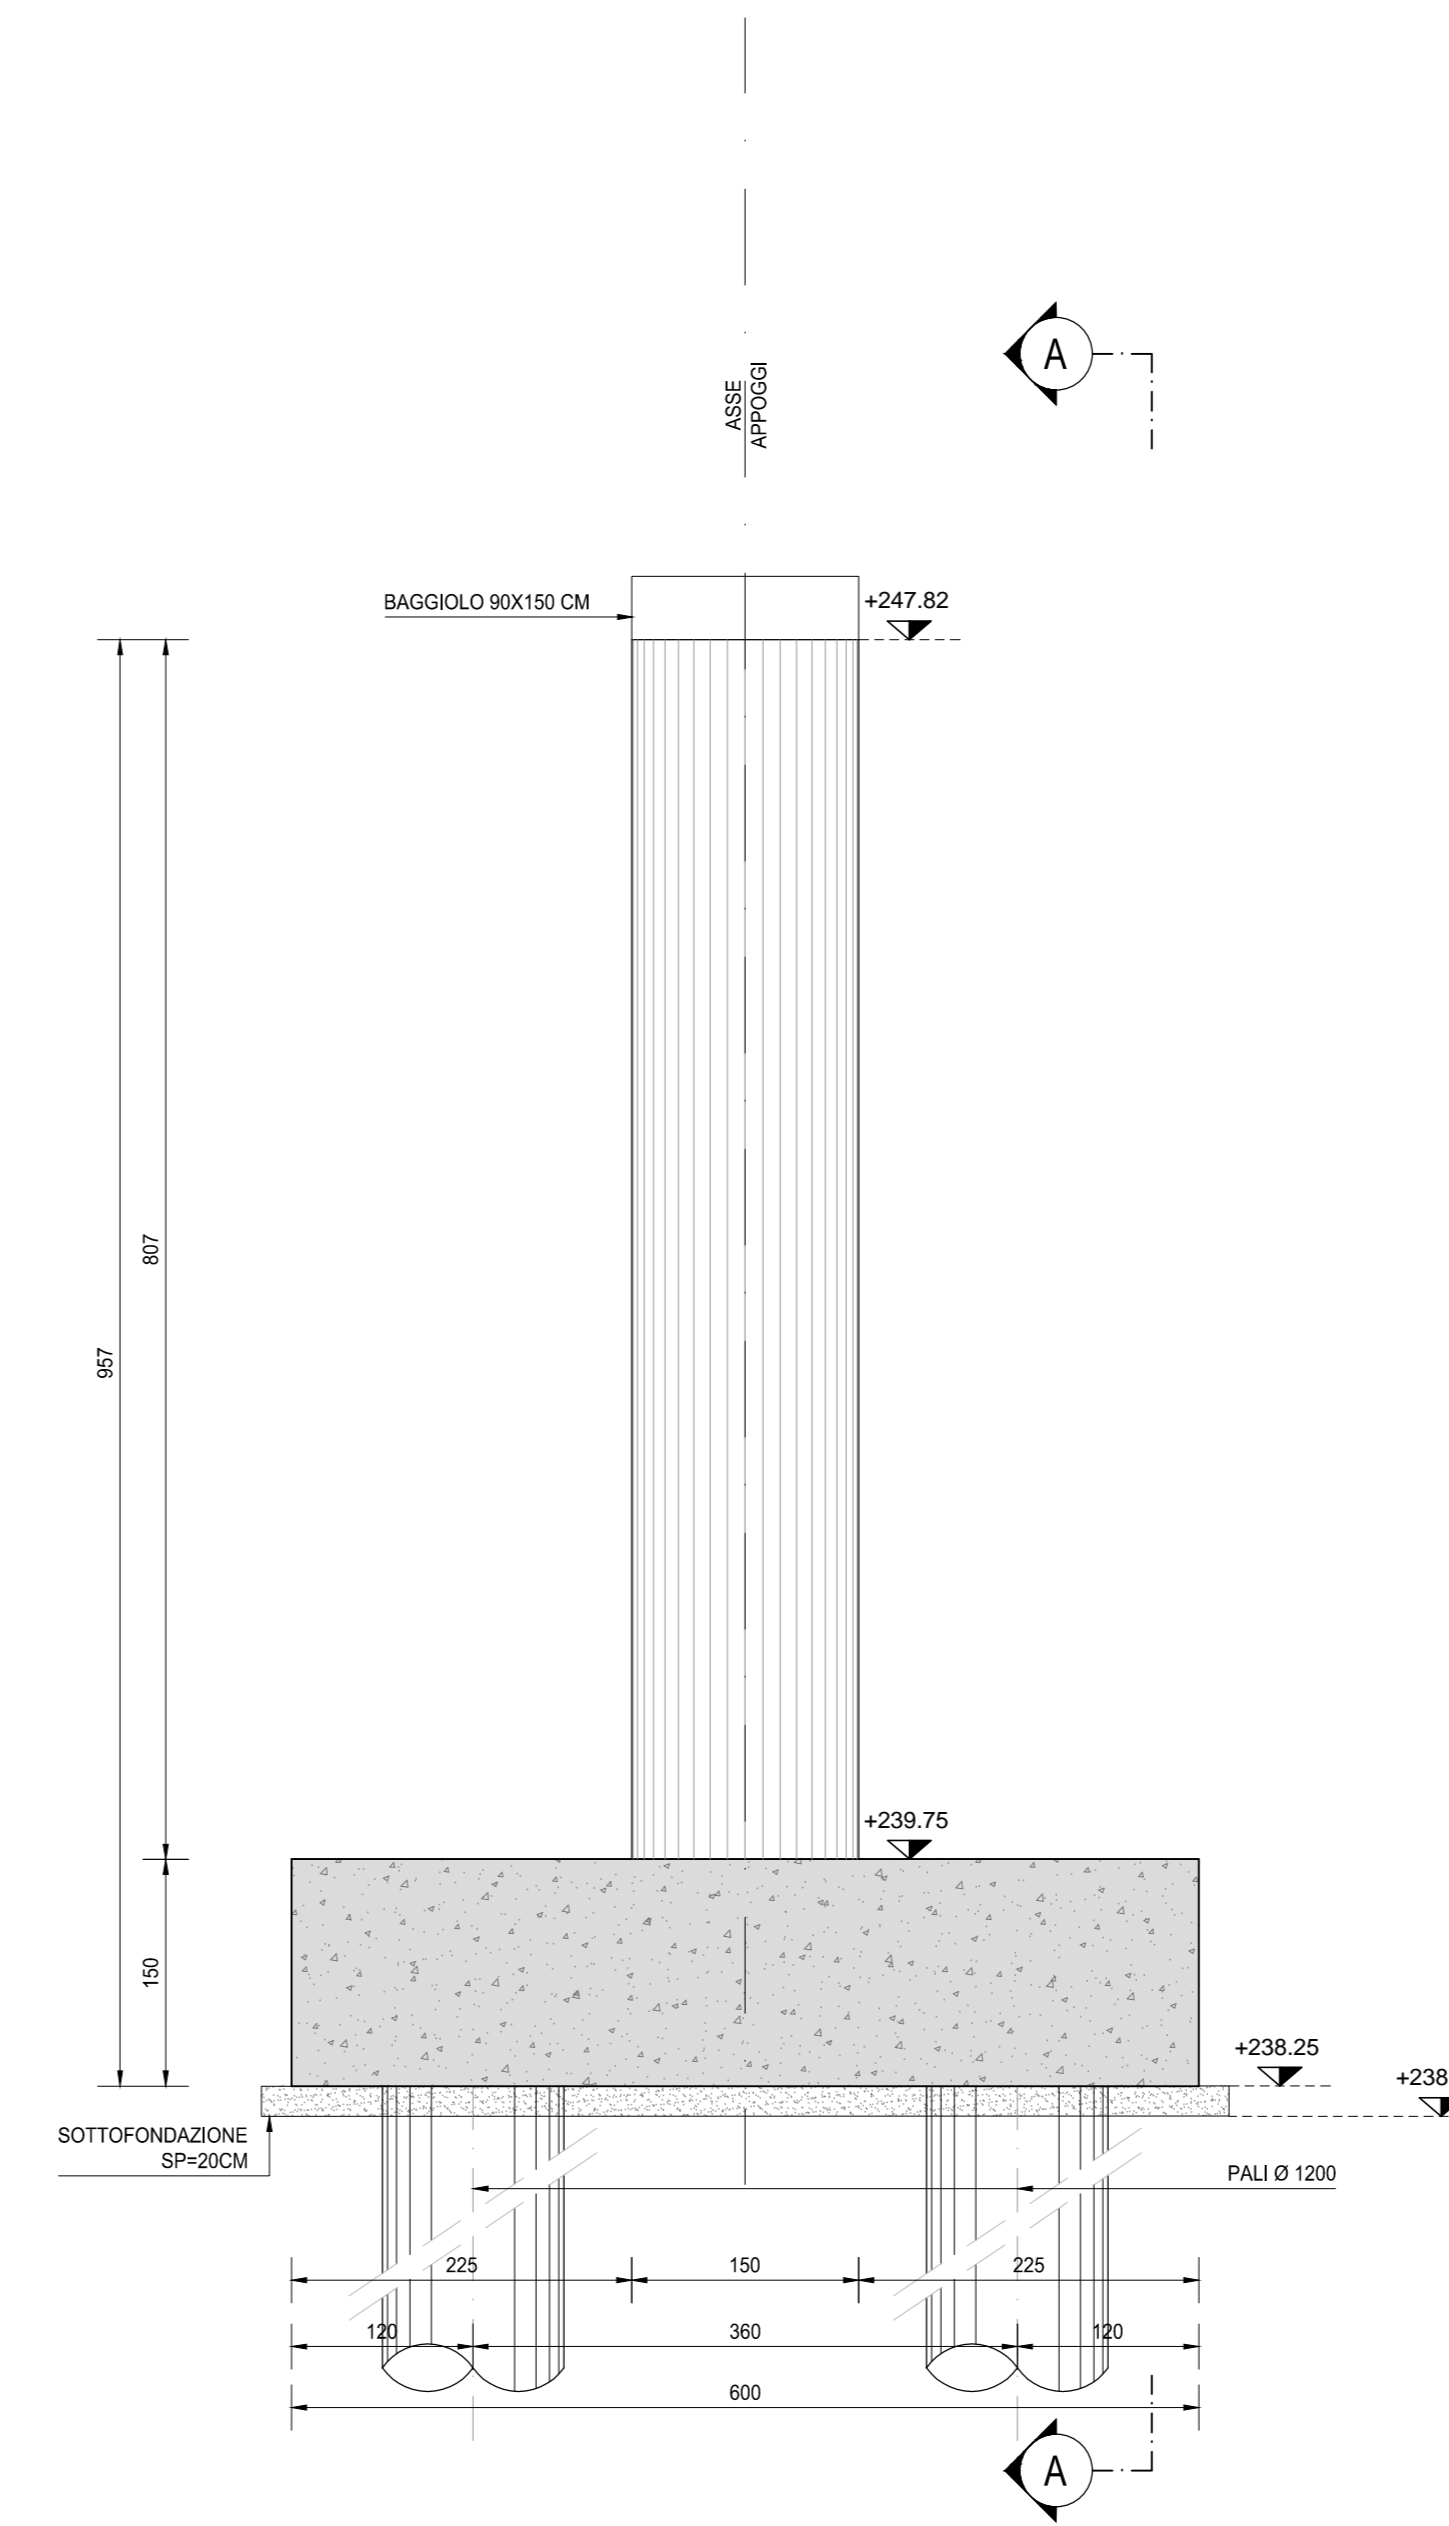

PIANTA FONDAZIONI
SCALA 1:50

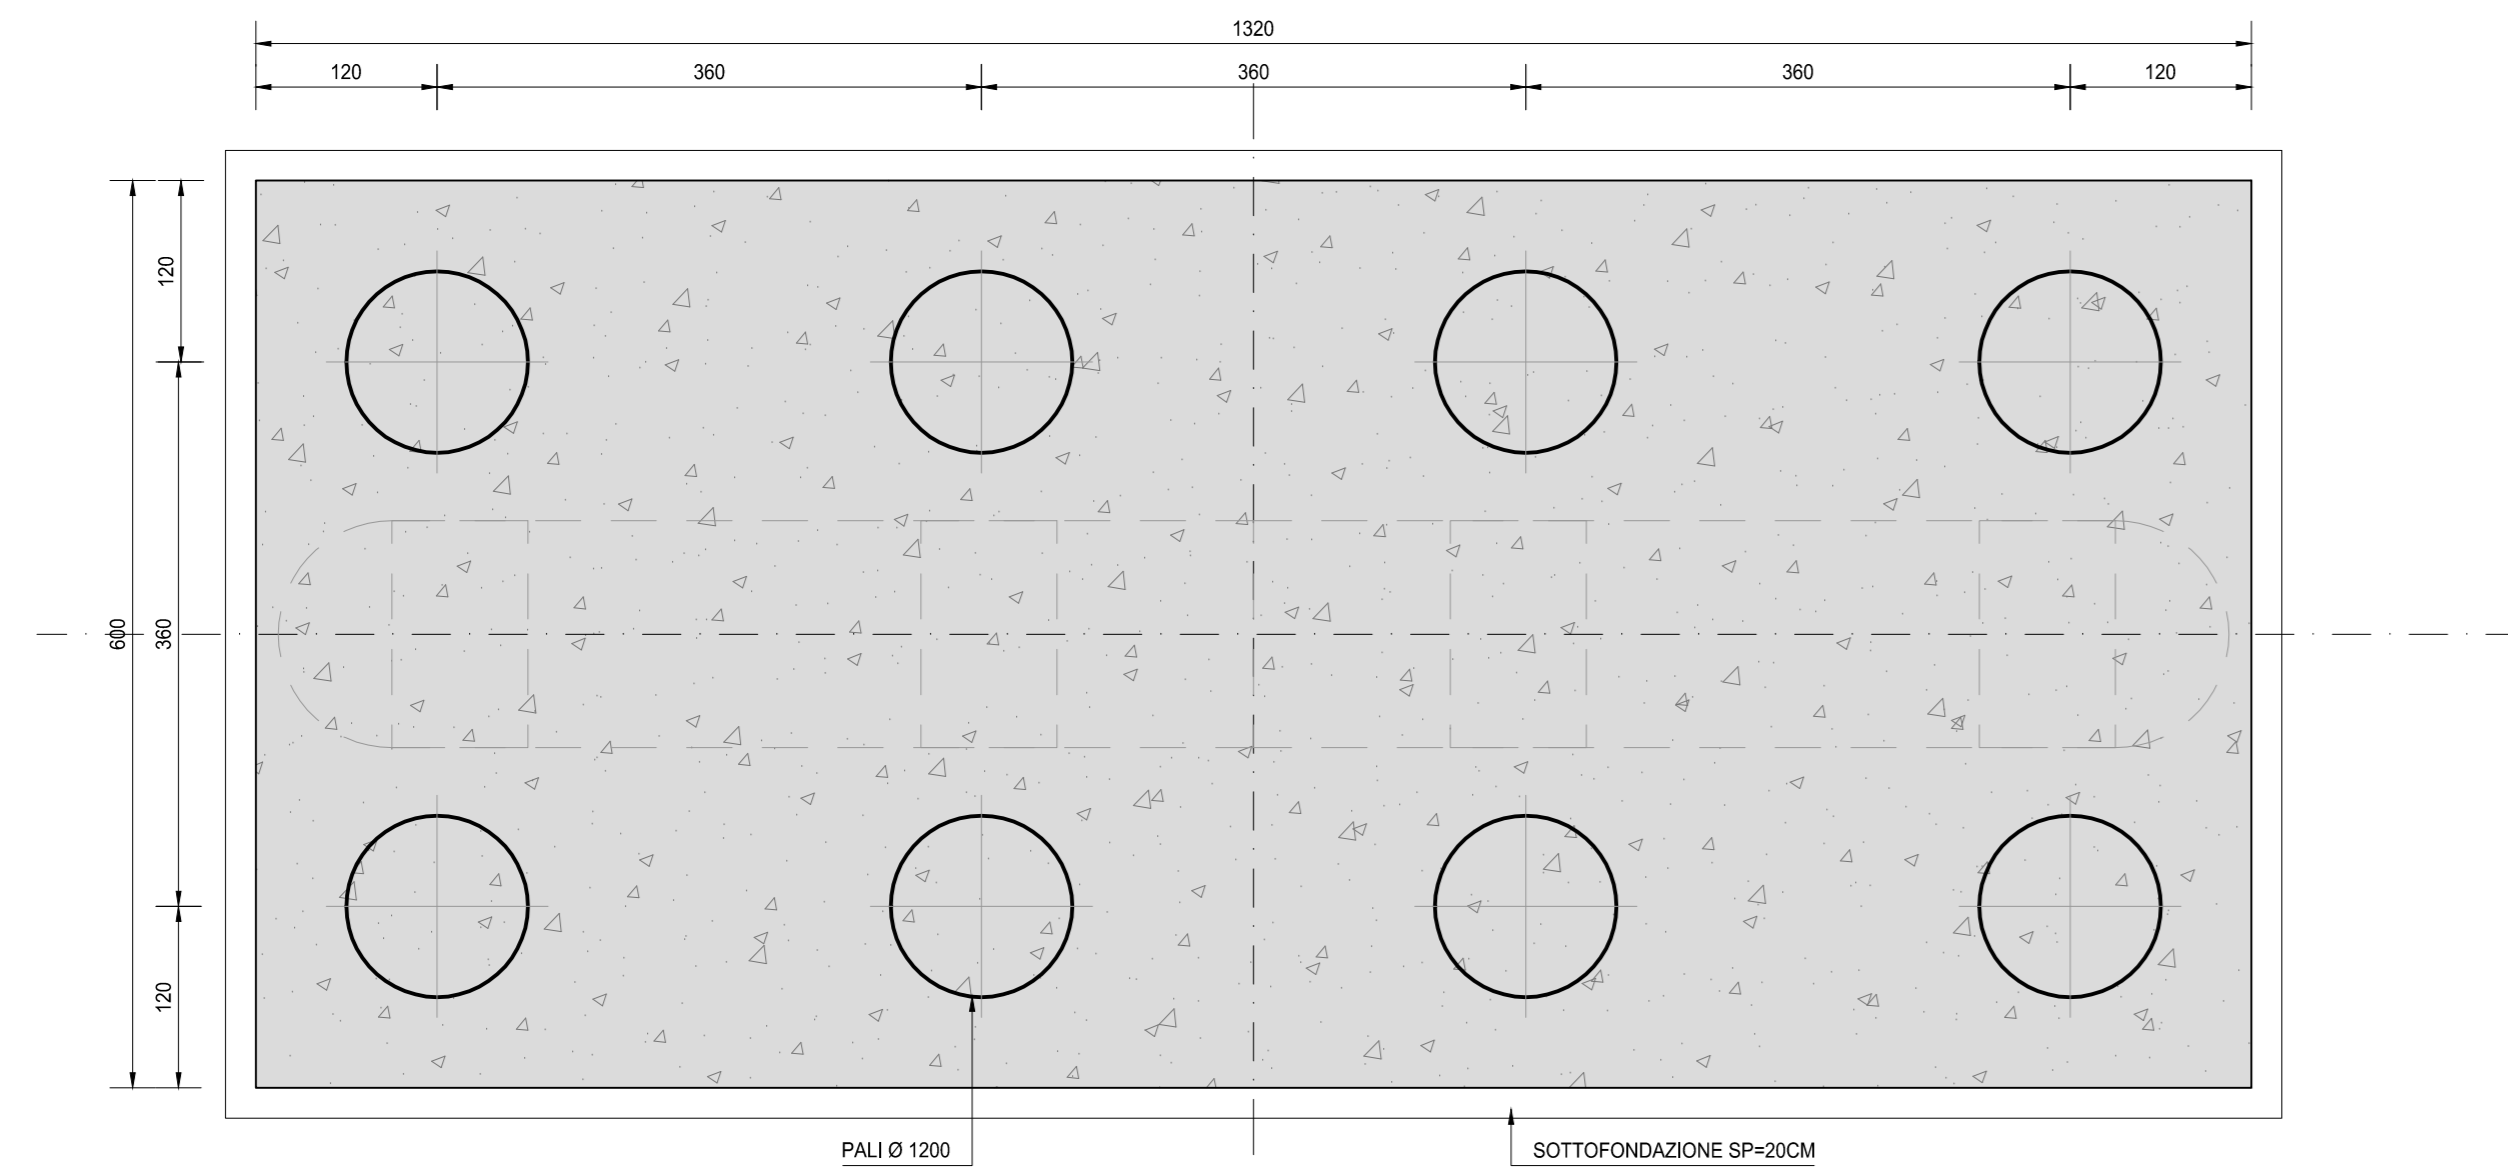

VISTA DALL'ALTO
SCALA 1:50

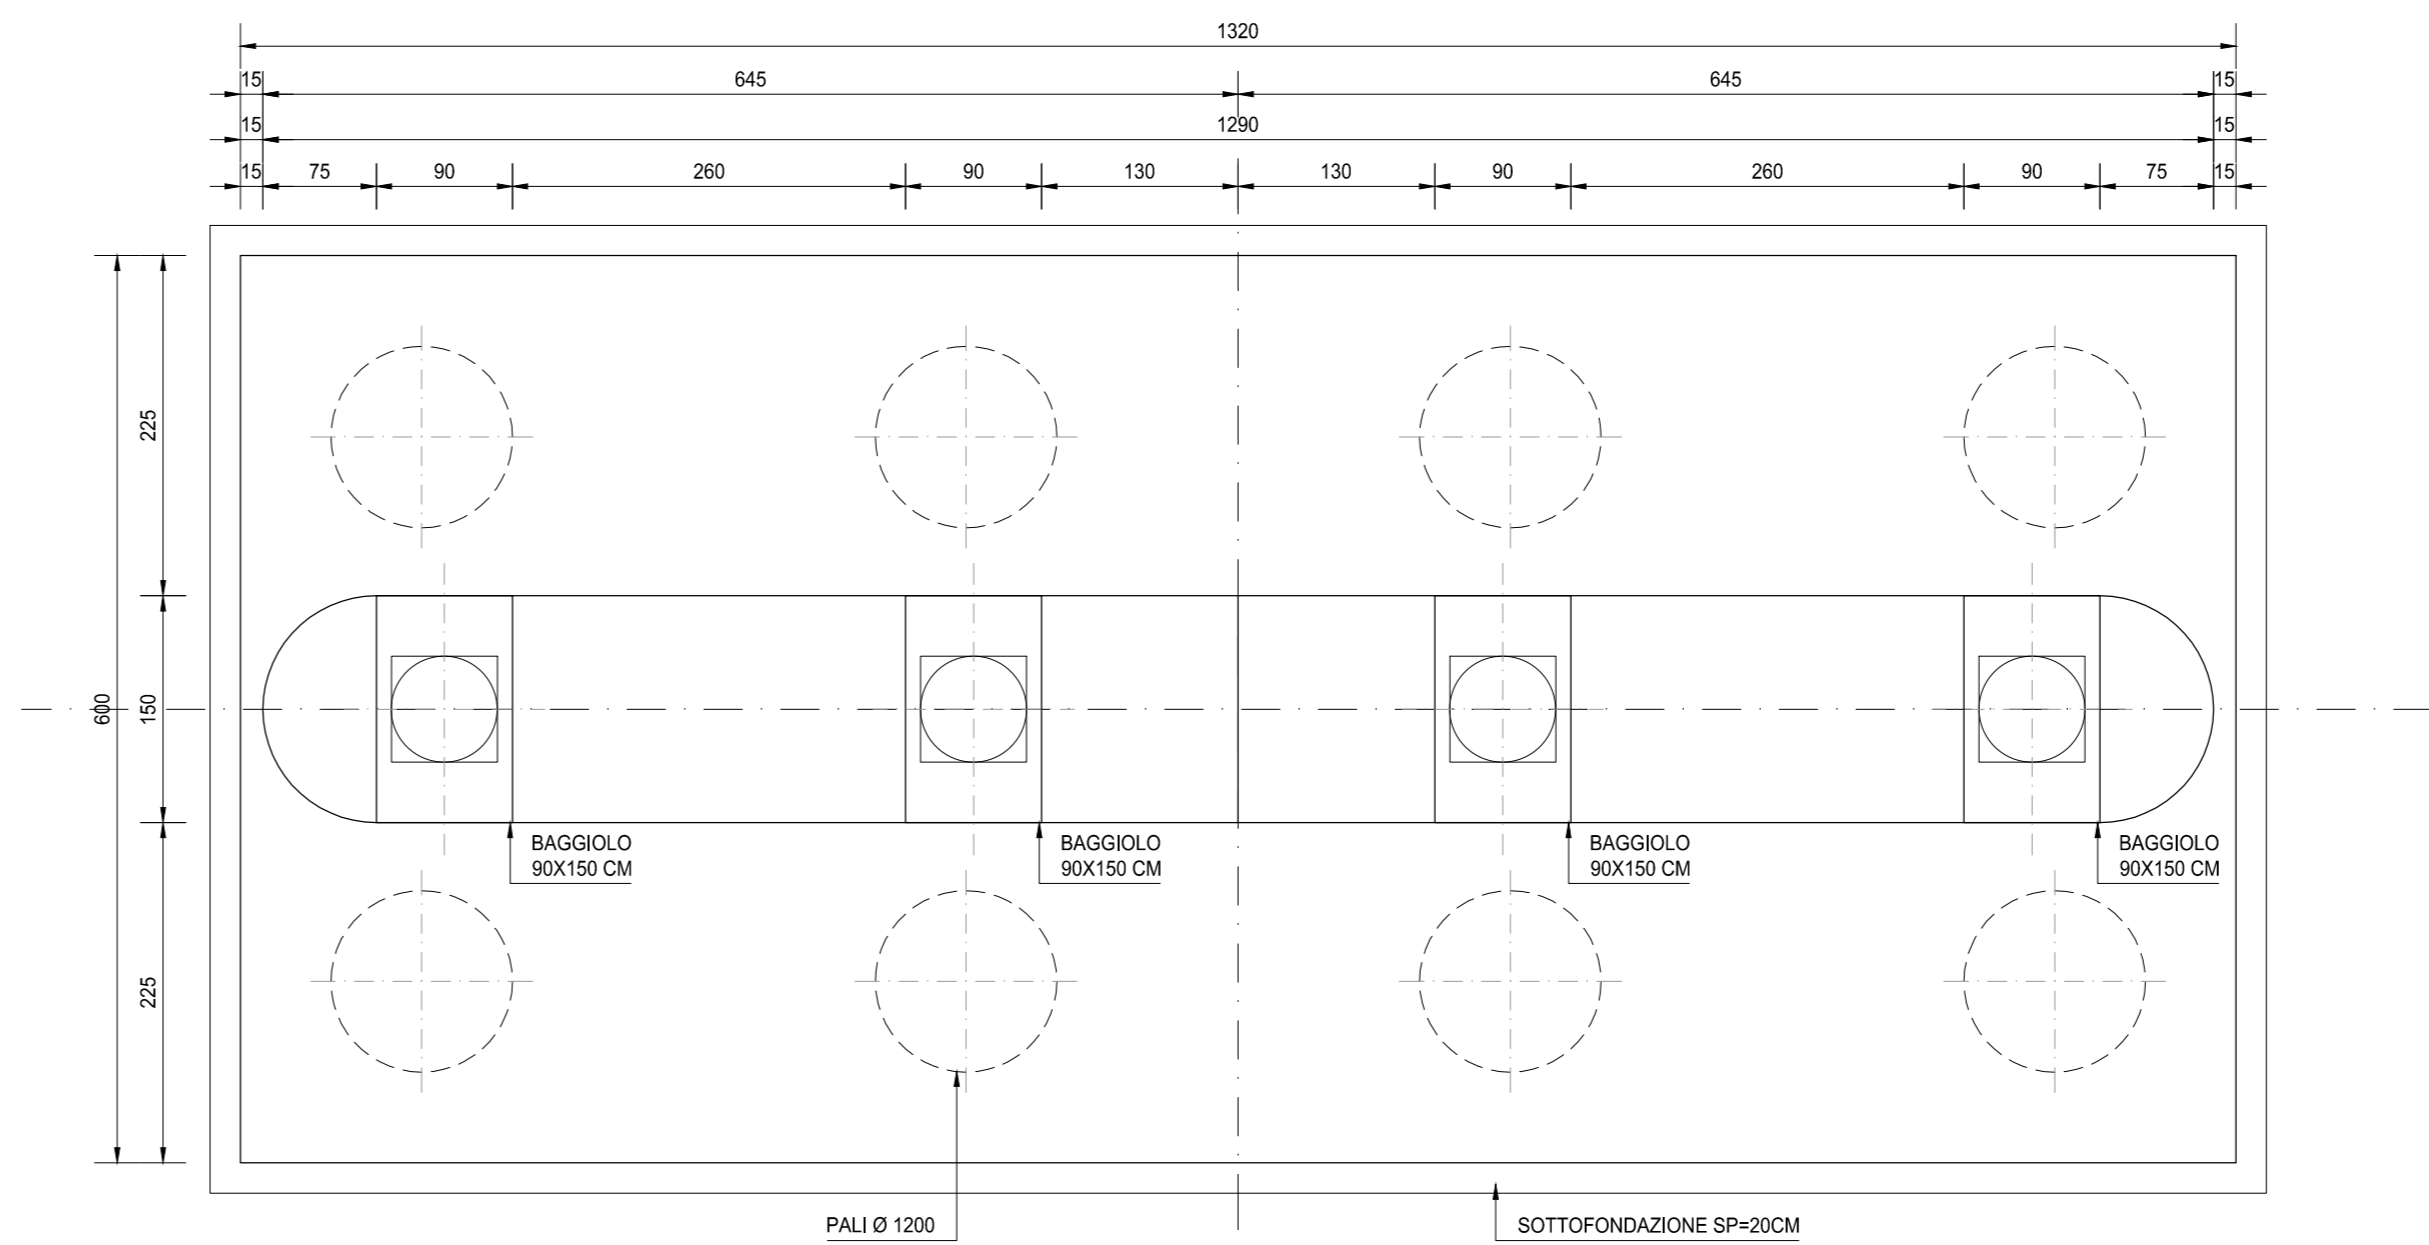

RICHIAMI AD ALTRI ELABORATI
PER LA DEFINIZIONE DELLE CARATTERISTICHE DEI MATERIALI **HE003 - P00V05STRSC01**

anas ANAS S.p.A.
Gruppo IS Italiane Direzione Progettazione e Realizzazione Lavori

NUOVA S.S. 341 "GALLARATESE" - TRATTO DA SAMARATE A CONFINE
CON LA PROVINCIA DI NOVARA - TRATTO NORD
**STRALCIO FUNZIONALE DAL KM 6+500 (SVINCOLO S.S. 336 NORD)
AL KM 8+844 (SVINCOLO AUTOSTRADA A8)
"BRETTELLA DI GALLARATE"**

PROGETTO ESECUTIVO

STUDIO CORONA Ing. Renato Vanni Architetto Piazzale S. Maria 1 20122 Milano	UNING Ing. Valerio Saffari Architetto Via S. Maria 1 20122 Milano	SETAC Prof. Ing. Luigi Monterssi Ingegnere Via S. Maria 1 20122 Milano	ARKE Ing. Giancarlo Lucarelli Ingegnere Via S. Maria 1 20122 Milano	ECOPLAN Ing. Renzo Del Prete Ingegnere Via S. Maria 1 20122 Milano	ee Ing. Gabriele Esposito Ingegnere Via S. Maria 1 20122 Milano
--	--	---	--	---	--

VISTO IL RESPONSABILE DEL PROCEDIMENTO
RESPONSABILE INTEGRAZIONE DELLE PREVISIONI SPECIALISTICHE
IL PROGETTISTA FIRMATARIO DELLA PRESTAZIONE
GEOLOGO
COORDINATORE DELLA SICUREZZA IN FASE DI PROGETTAZIONE

Dist. Ing. Giancarlo LUCARELLI
Ing. Valerio SAFFARI
Prof. Ing. Luigi MONTERSISI
Prof. Ing. Carlo EMILIO MONTERSISI
Ing. Giancarlo RANERITTI

HE 016 **H-PROGETTO STRUTTURALE-OPERE PRINCIPALI**
HE - V08 - IMPALCATO NORD
Carpenteria pila 02

CODICE PROGETTO	NOME FILE	REVISIONE	SCALA
PROGETTO	HE016-P00V05STRCP06_A.dwg		
LIV. PROG.	N. PROG.		
M1533	E 1801		
CODICE ELAB.			
P00V05STRCP06			
REV.	DESCRIZIONE	DATA	REDAITTO
A	EMMISSIONE	MARZO 2021	ARCH. MAURO SASSO
B			ING. VALERIO SAFFARI
C			ING. RENATO VANNI
			VERIFICATO
			APPROVATO