



SEZIONE PALO
SCALA 1:50

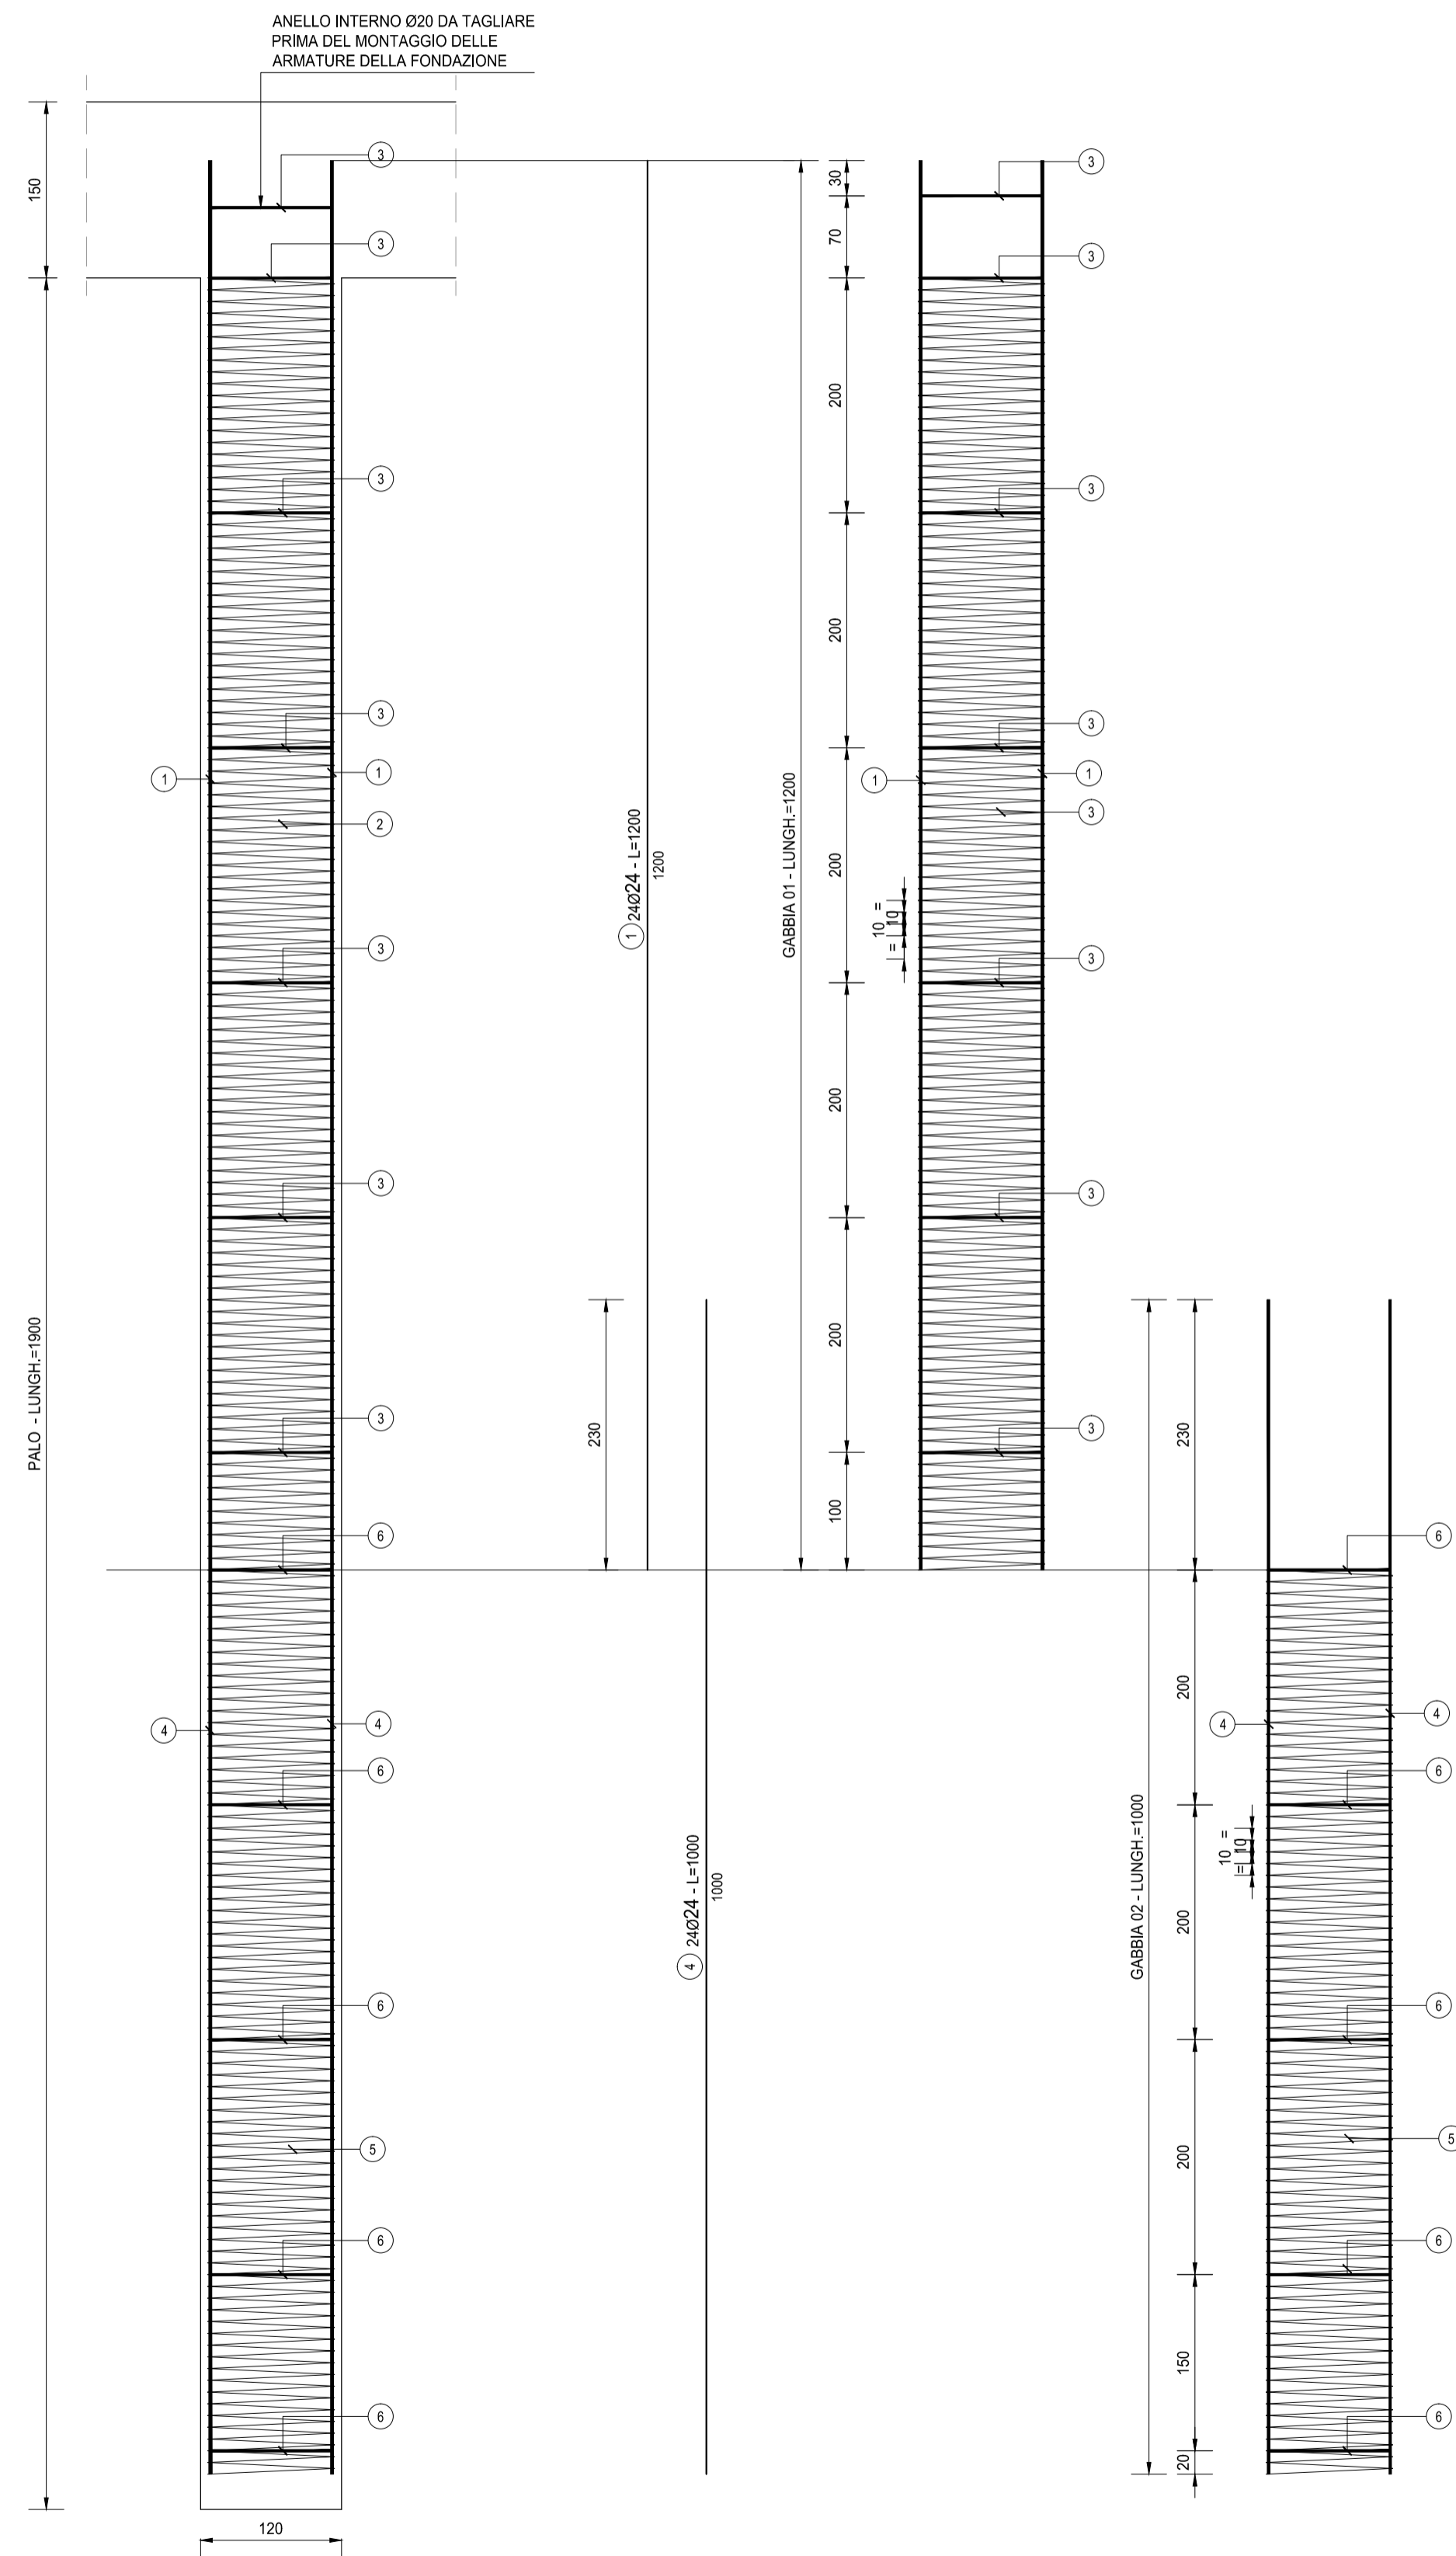


SEZIONE TRASVERSALE SINGOLE GABBIE
SCALA 1:20

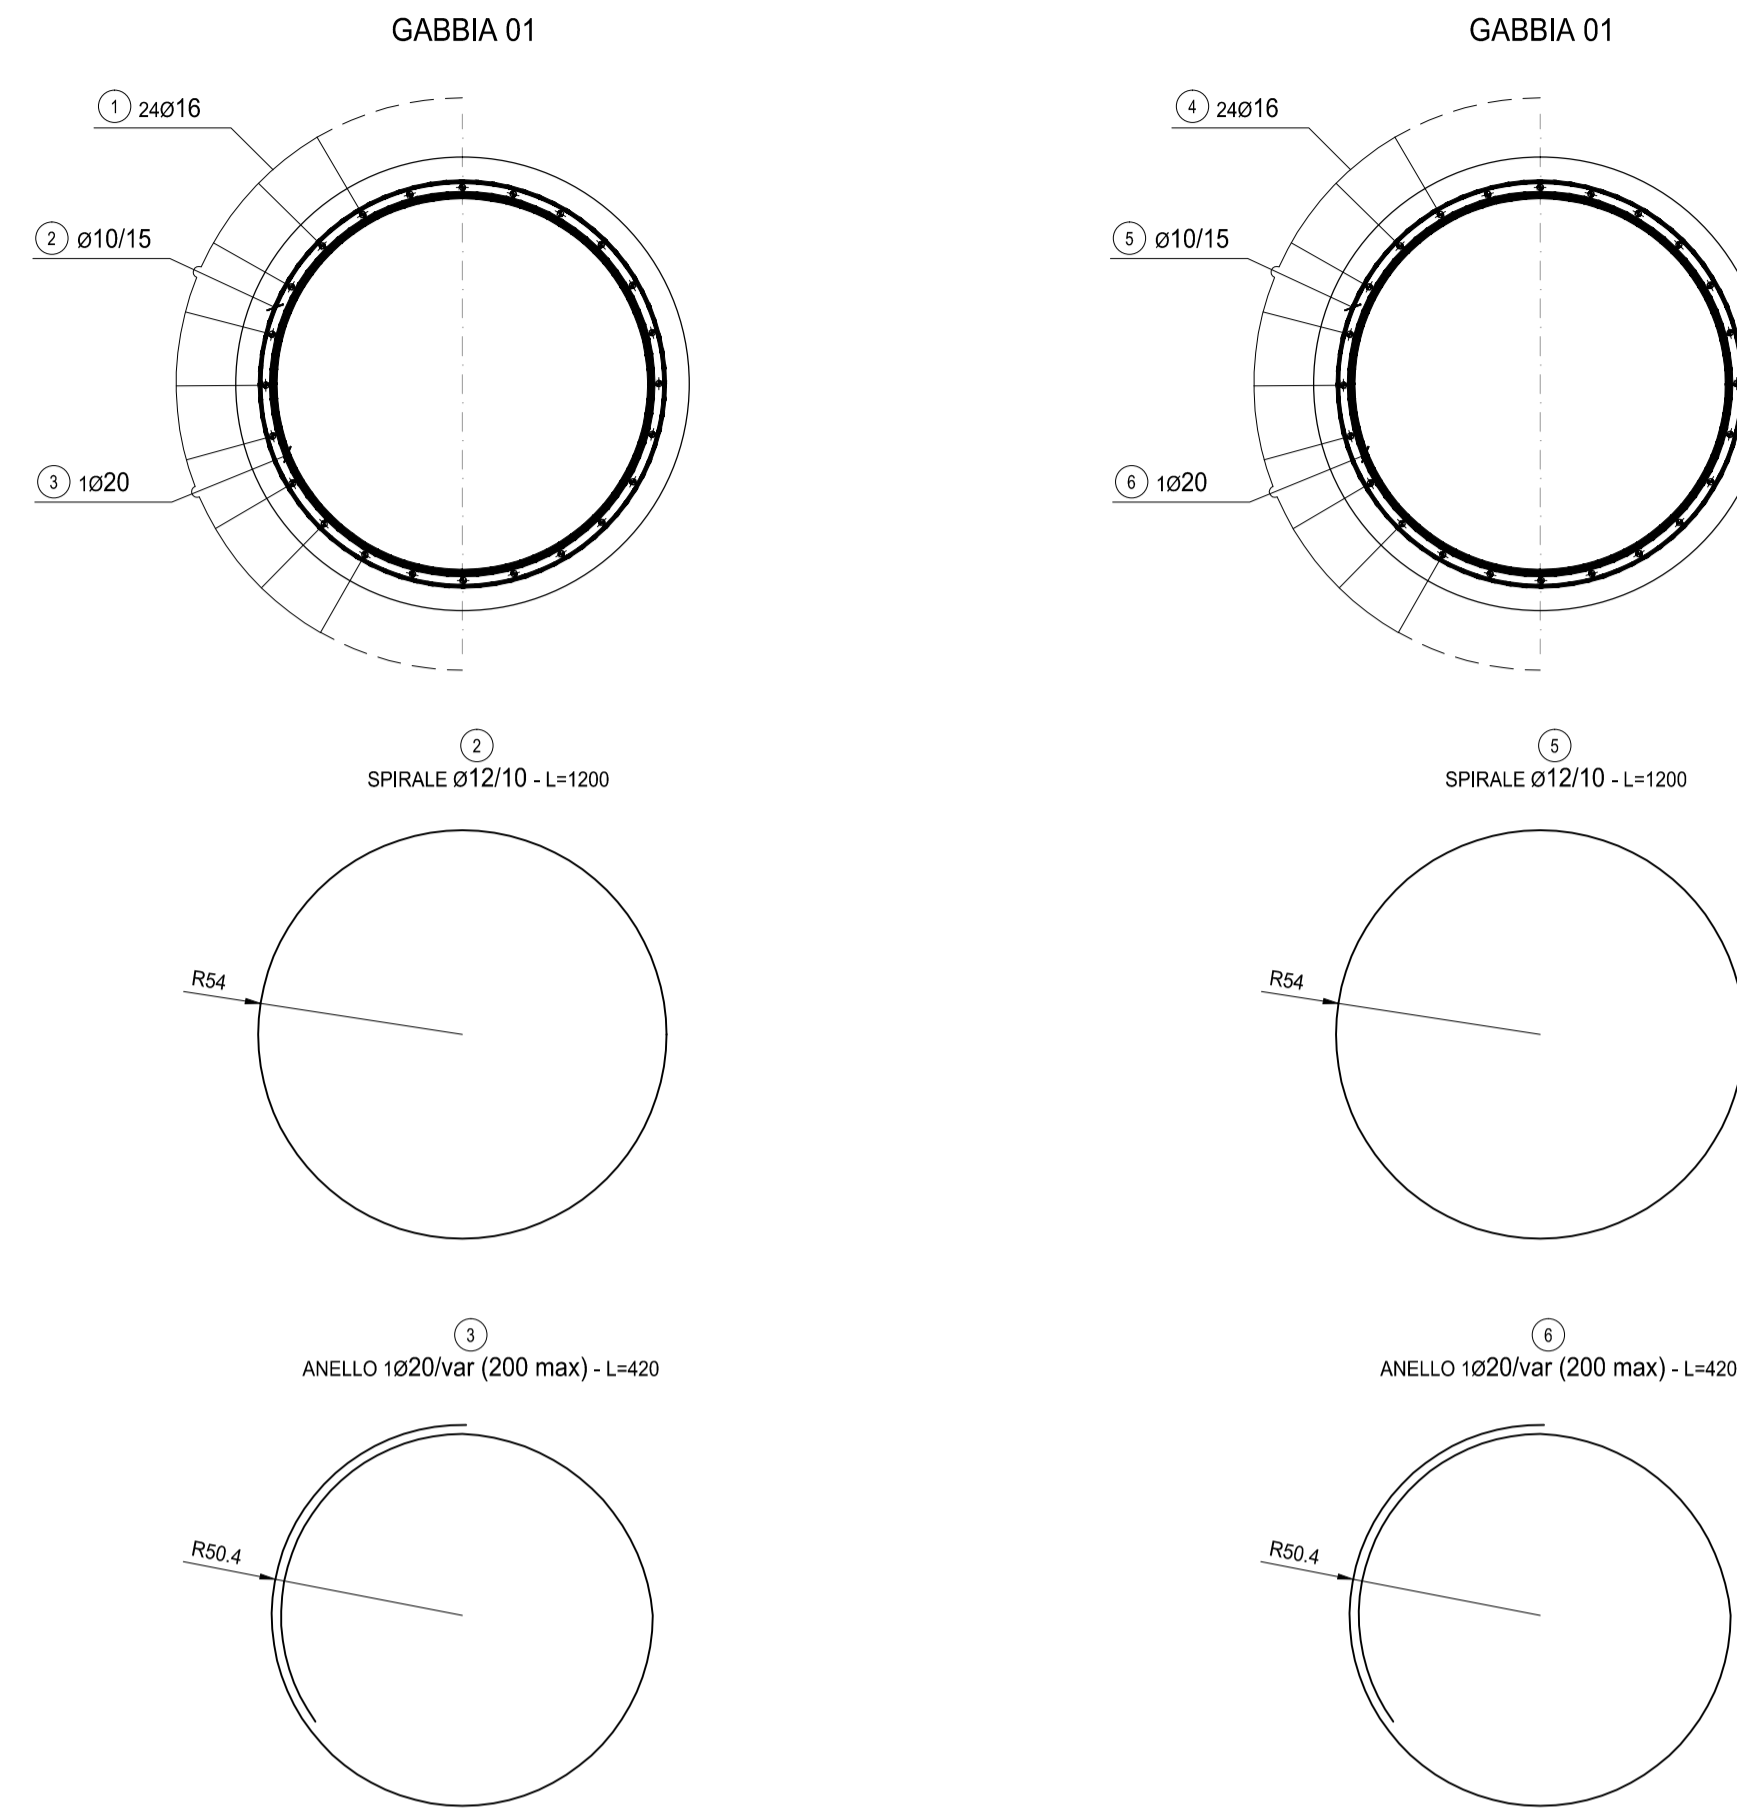

ARMATURA PALO												
TIPO	POS	NOTA	φ [mm]	PASSO [cm]	A [cm]	B [cm]	C [cm]	D [cm]	L [cm]	N. Bar.	L.TOT [cm]	KG
C	1	24	24	-	1200	-	-	-	1200	24	28800	1.022.24
vedi disegno	2	-	10	15	1200	-	-	-	1200	31	37200	229.24
vedi disegno	3	1	20	-	420	-	-	-	420	7	2940	72.47
C	4	24	24	-	1000	-	-	-	1000	24	24000	851.87
vedi disegno	5	-	10	15	1200	-	-	-	1200	21	25200	155.29
vedi disegno	6	1	20	-	420	-	-	-	420	5	2100	51.76
PESO TOTALE ARMATURA SINGOLO PALO [kg]												2.382,87

TABELLA RIEPILOGATIVA DIAMETRI		
φ [mm]	L.TOT [cm]	KG
10	62400	384.52
16	0	0.00
20	5040	124.23
TOT (KG)		508.76

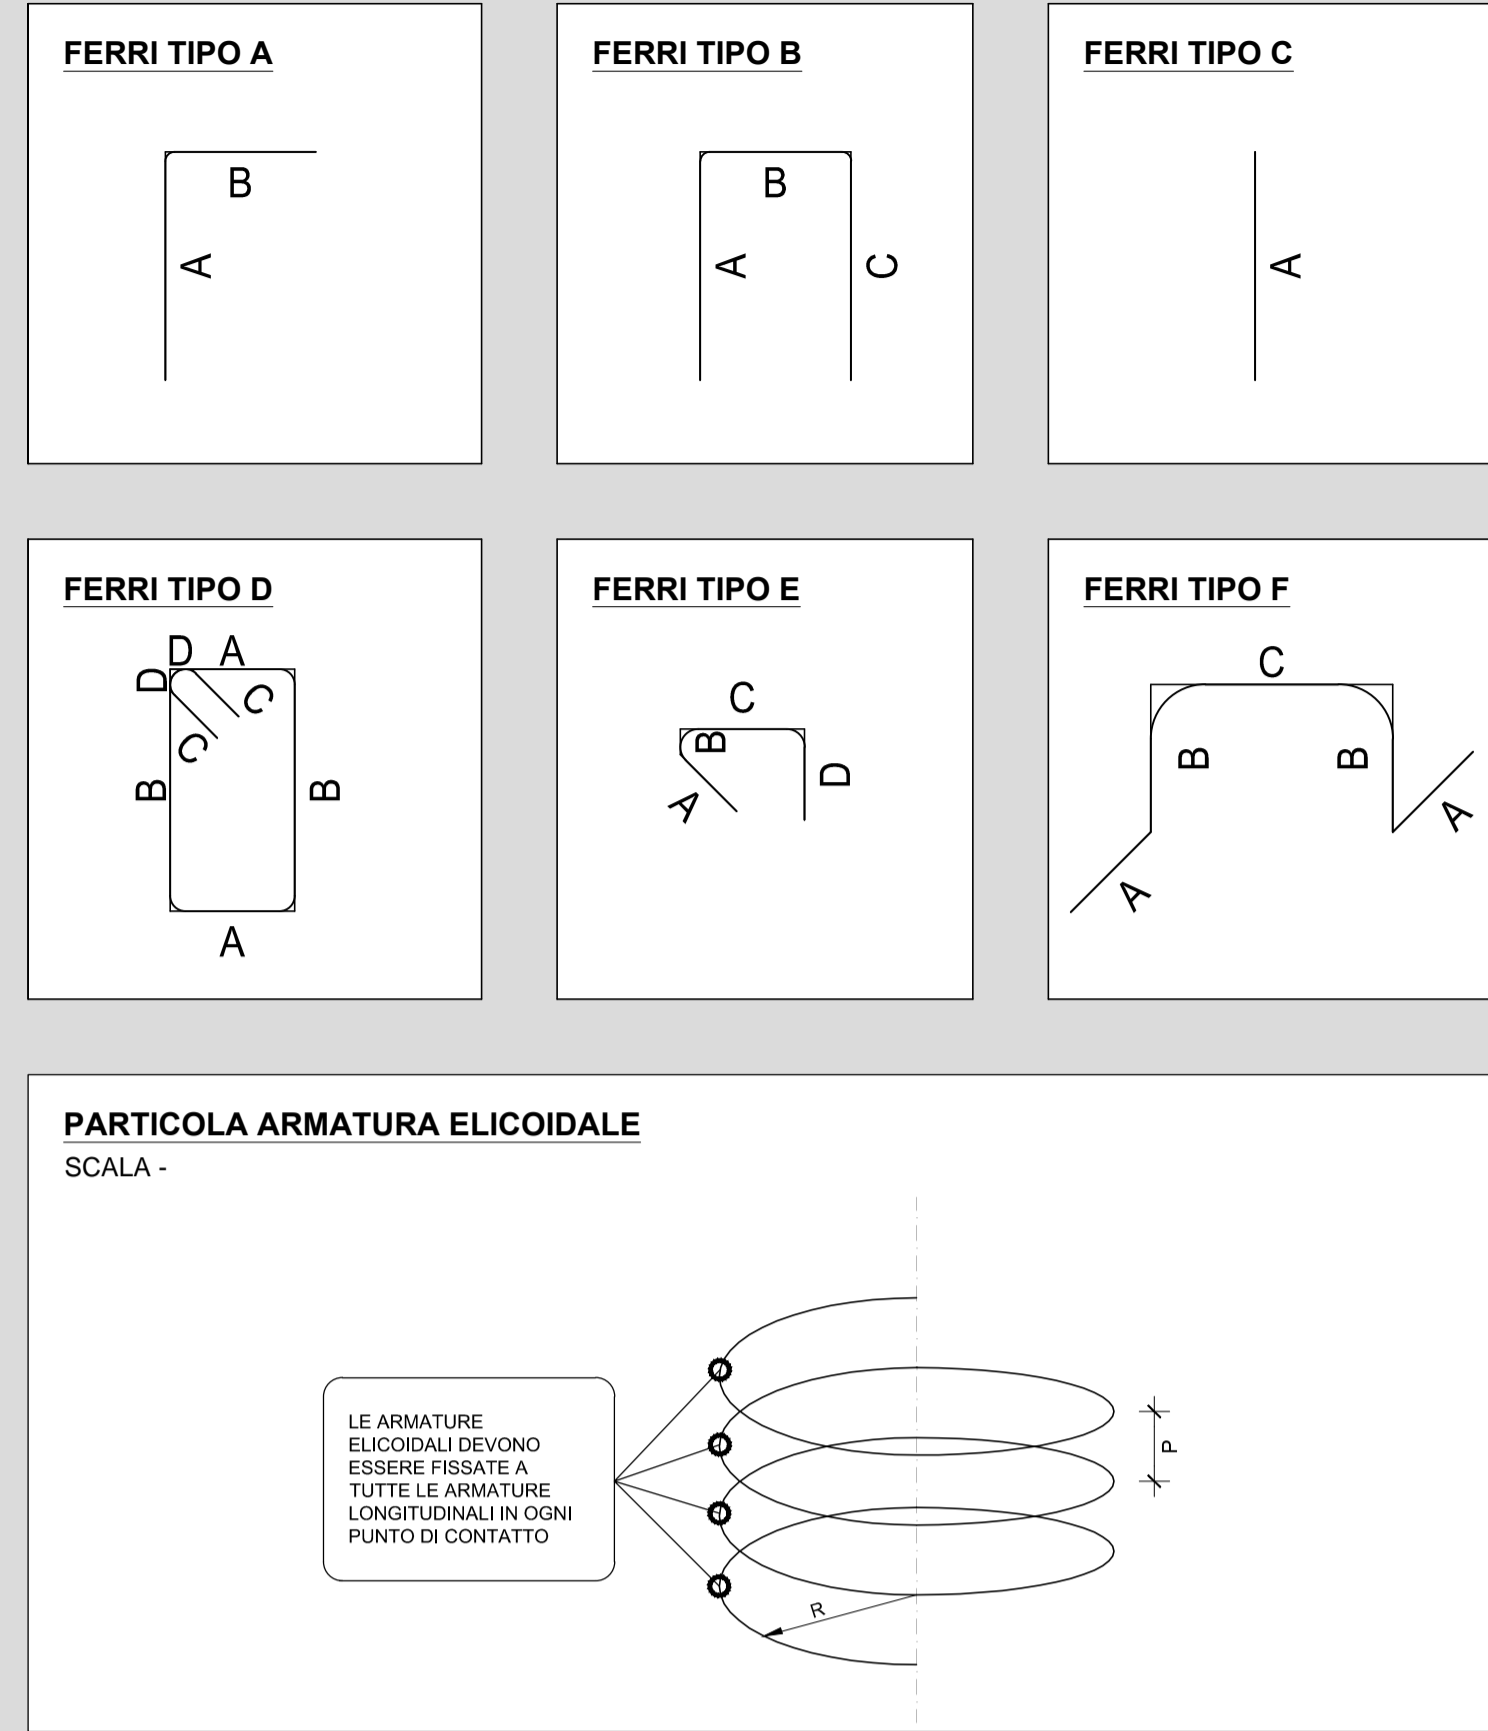

RICHIAMI AD ALTRI ELABORATI

PER LA DEFINIZIONE DELLE CARATTERISTICHE DEI MATERIALI **HE003 - P00VI05STRSC01**

anas ANAS S.p.A.
GRUPPO FS ITALIANE Direzione Progettazione e Realizzazione Lavori

NUOVA S.S. 341 "GALLARATESE" - TRATTO DA SAMARATE A CONFINE CON LA PROVINCIA DI NOVARA - TRATTO NORD

STRALCIO FUNZIONALE DAL KM 6+500 (SVINCOLO S.S. 336 NORD) AL KM 8+844 (SVINCOLO AUTOSTRADA A8) "BRETTELLA DI GALLARATE"

PROGETTO ESECUTIVO

STUDIO CORONA Ing. Renato Vaira Cofa Ing. S.p.A. Torino e Pinerolo P. 0113	ING. REMATO DEL PRETE Ing. Renato Del Prete Cofa Ing. S.p.A. Torino e Pinerolo P. 0113	ECOPLAN Arch. Nicoletta Fratini Cofa Ing. S.p.A. Torino e Pinerolo P. 0113	EG EGG Engineering & Consulting S.r.l.
UNING CONSORZIO Cofa Ing. S.p.A. Torino e Pinerolo P. 0113	SETAC S.r.l. Servizi Urbanistici Trasporti Ambiente Contratti Prof. Ing. Luigi Monterisi Cofa Ing. S.p.A. Torino e Pinerolo P. 0113	ARKE INGEGNERIA S.r.l. Prof. Ing. Giuseppino Argerano Cofa Ing. S.p.A. Torino e Pinerolo P. 0113	DOTT. GEOL. DANILLO GALLO Dott. Geol. Danilo Gallo Dott. del Tribunale della Provincia di Torino P. 0113

VISTO: IL RESPONSABILE DEL PROCEDIMENTO
RESPONSABILE INTEGRAZIONE DELLE PRESTAZIONI SPECIALISTICHE
IL PROGETTISTA FIRMATARIO DELLA PRESTAZIONE
GEOLOGO
COORDINATORE DELLA SICUREZZA IN FASE DI PROGETTAZIONE

Dot. Ing. Giancarlo LUONGO
Ing. Renato DEL PRETE
Ing. Valerio BAJETTI
Prof. Ing. Geol. Luigi MONTERISI
Ing. Gaetano RANIERI

HE 021
H-PROGETTO STRUTTURALE-OPERE PRINCIPALI
HE - VI08 - IMPALCATO NORD
Armatura pali spalle

CODICE PROGETTO	NOME FILE	REVISIONE	SCALA:
PROGETTO LIV. PROG. N. PROG.	HE021-P00VI05STRAR08_A.dwg		
M1533 E 1801	CODICE ELAB. P00VI05STRAR08	A	VARIE

C					
B					
A	EMISSIONE	MARZO 2021	ARCH. MAURO SASSO	ING. VALERIO BAJETTI	ING. RENATO DEL PRETE
REV.	DESCRIZIONE	DATA	REDATTO	VERIFICATO	APPROVATO