


SEZIONE TRASVERSALE IN CORRISPONDENZA DELLA PILA 1
SCALA 1:50

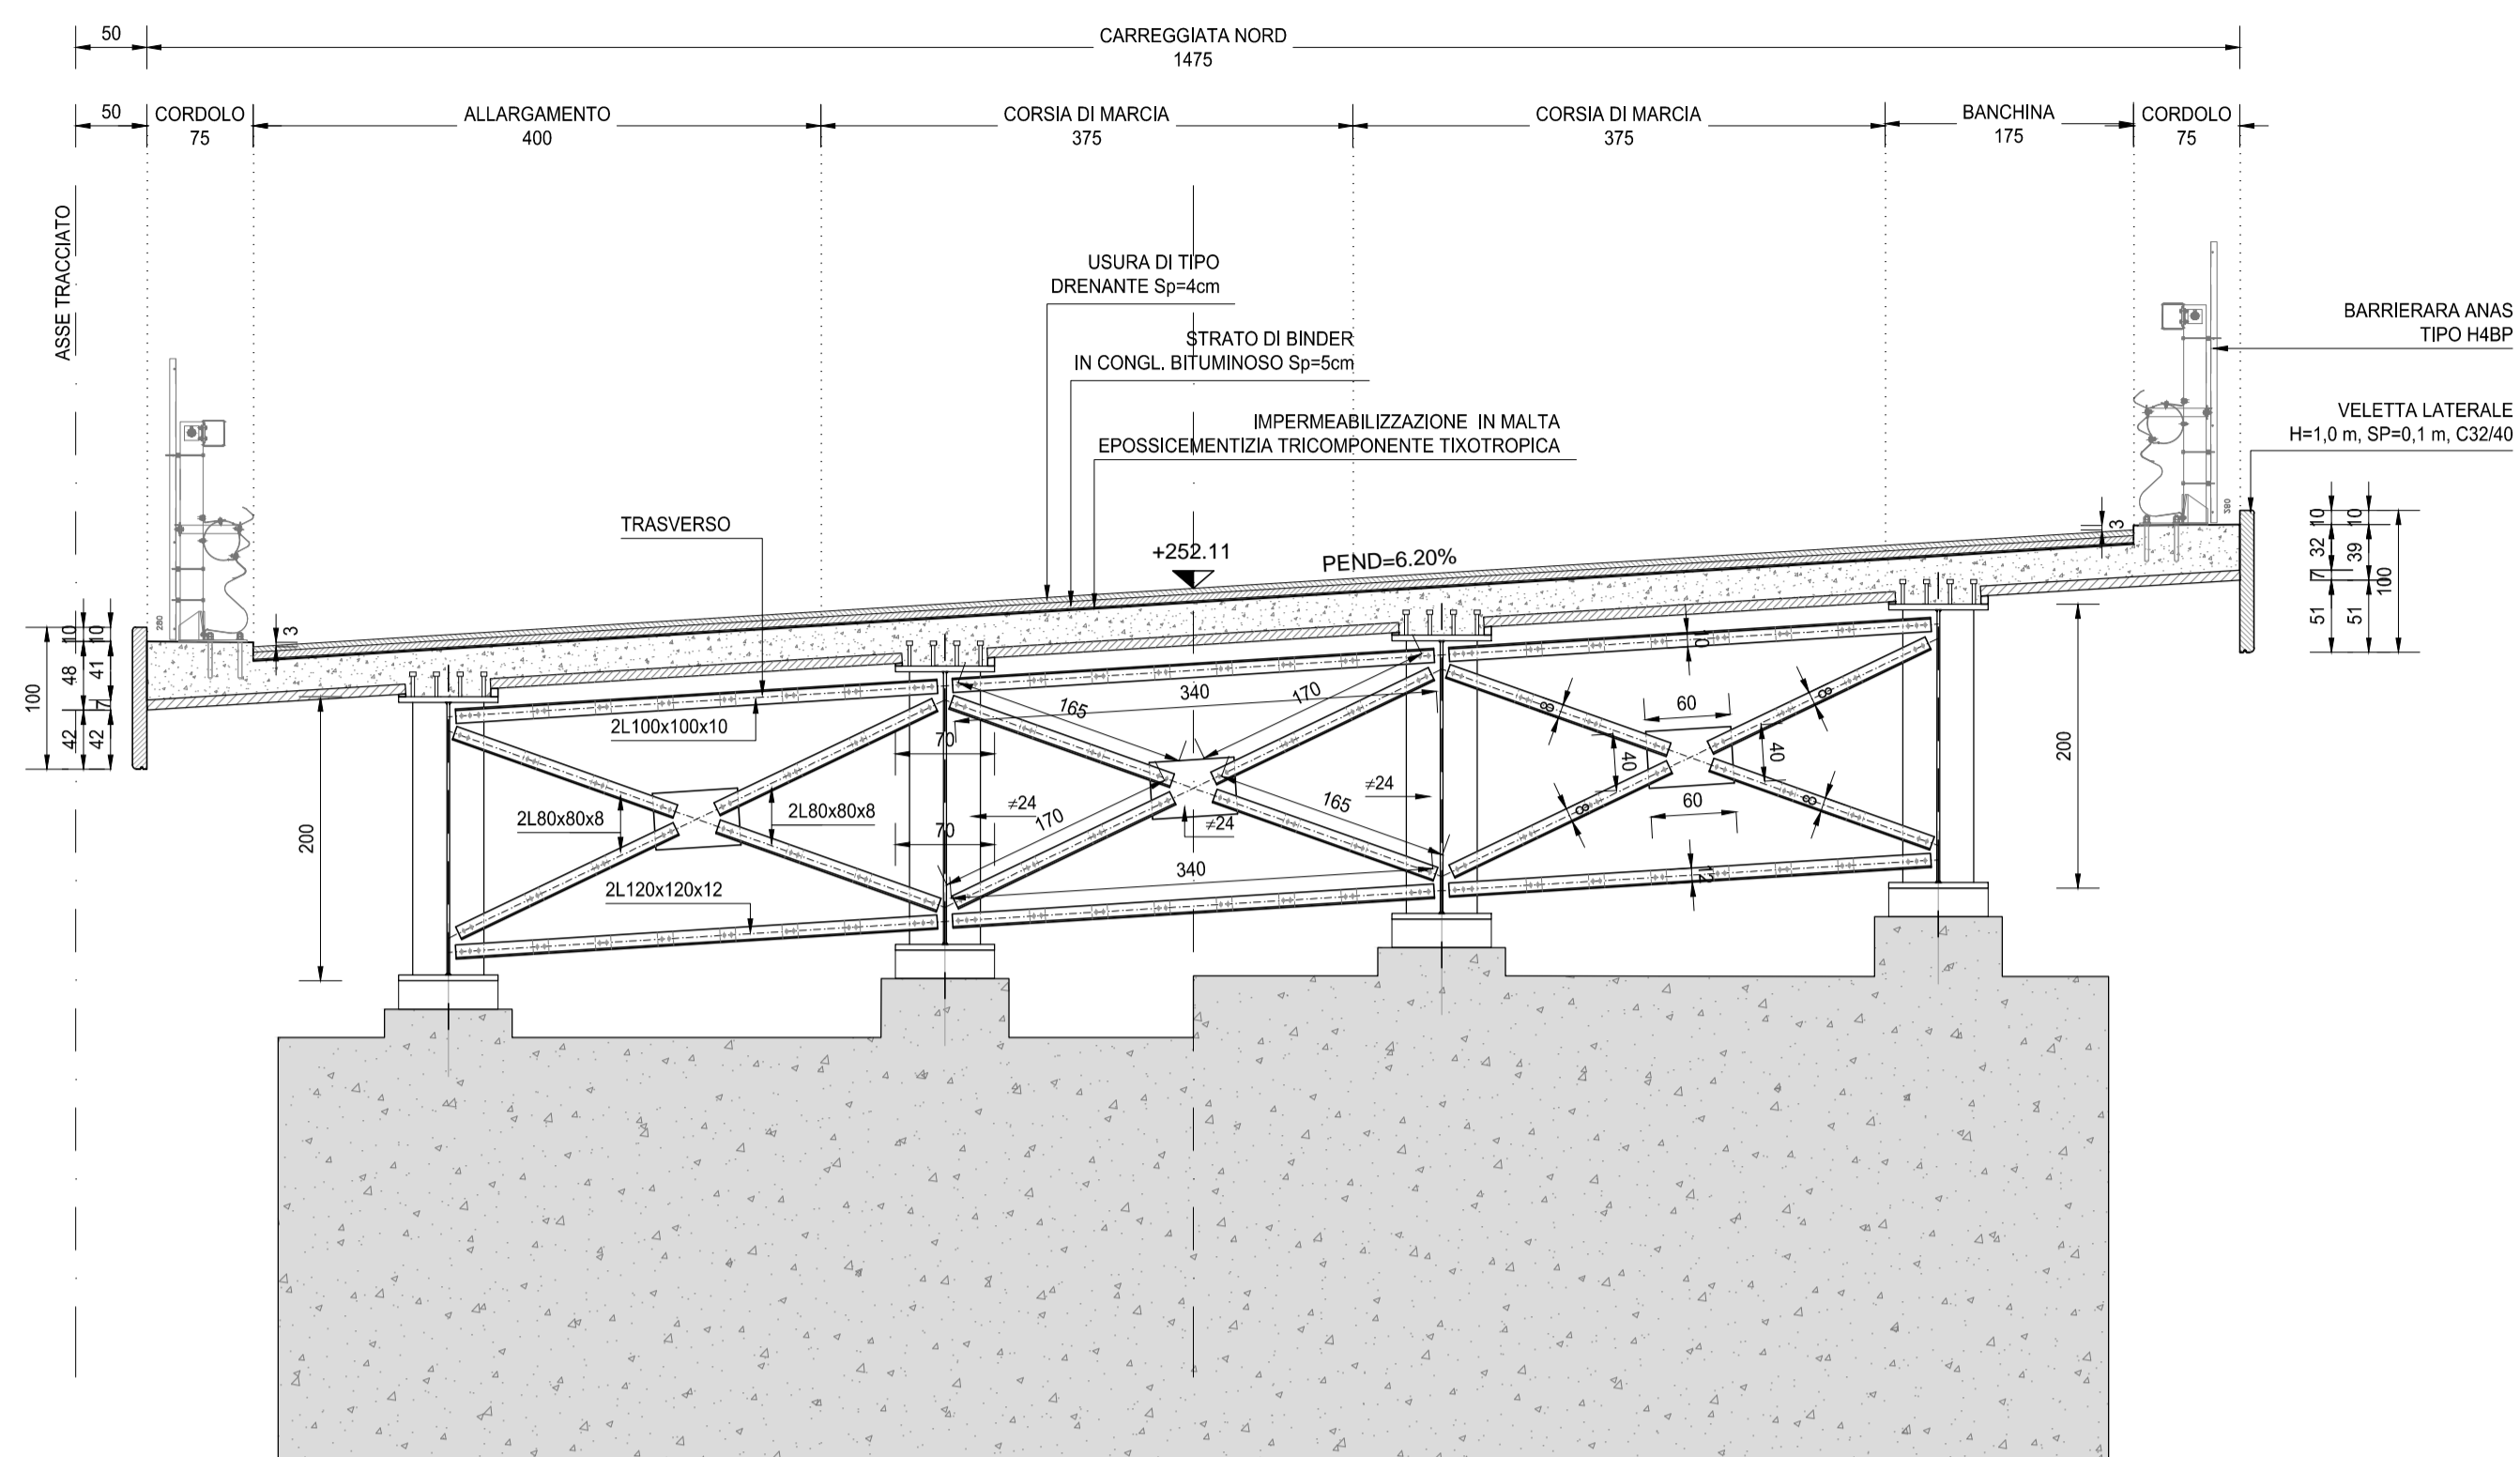


RICHIAMI AD ALTRI ELABORATI

PER LA DEFINIZIONE DELLE CARATTERISTICHE DEI MATERIALI

HF003 - P00VI06STRSC01

SEZIONE TRASVERSALE IN CORRISPONDENZA DELLA SPALLA B
SCALA 1:50

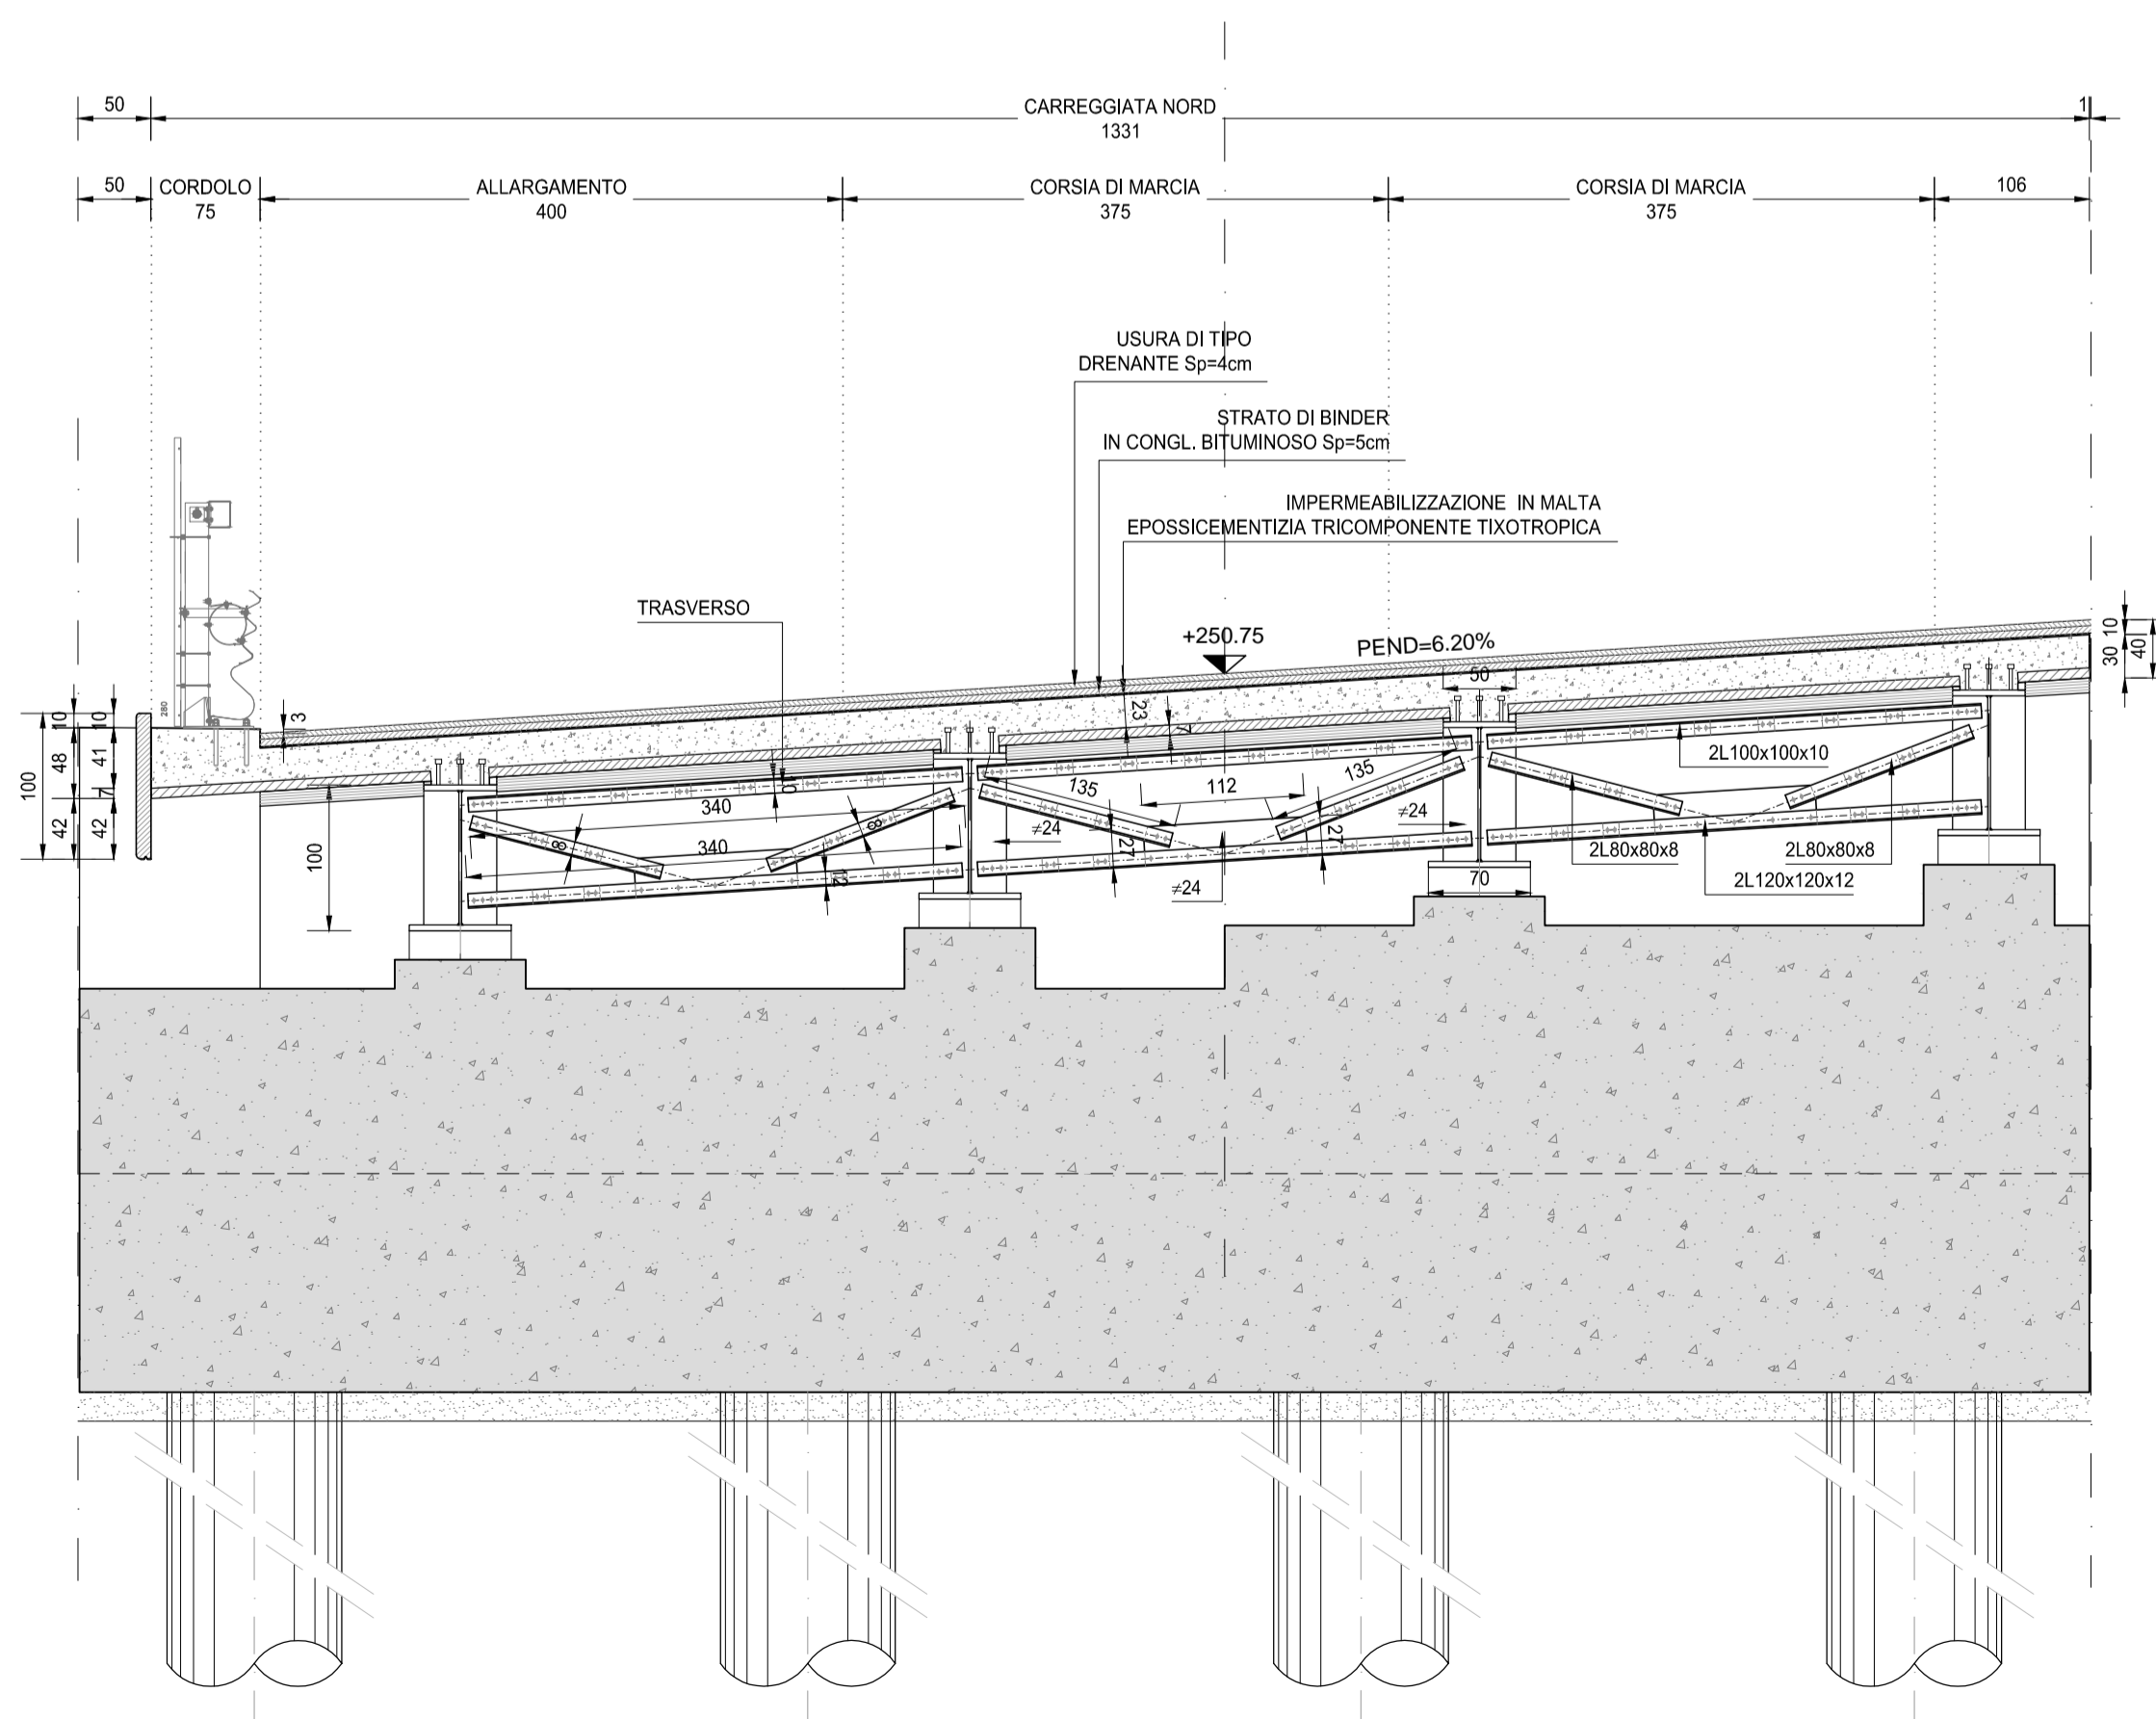

anas ANAS S.p.A.
GRUPPO FS ITALIANE Direzione Progettazione e Realizzazione Lavori

NUOVA S.S. 341 "GALLARATESE" - TRATTO DA SAMARATE A CONFINE
CON LA PROVINCIA DI NOVARA - TRATTO NORD
**STRALCIO FUNZIONALE DAL KM 6+500 (SVINCOLO S.S. 336 NORD)
AL KM 8+844 (SVINCOLO AUTOSTRADA A8)
"BRETTELLA DI GALLARATE"**

PROGETTO ESECUTIVO

STUDIO CORONA Ing. Renato Vaira Cof. Ing. 06/08/1978 Torino e Provincia P. 0813/10	UNING Cof. Ing. 06/08/1978 Torino e Provincia P. 0813/10	GA&M Prof. Ing. Matteo Ranieri Cof. Ing. 06/08/1978 Torino e Provincia P. 0813/10	ING. REMATO DEL PRETE Ing. Remato Del Prete Cof. Ing. 06/08/1978 Torino e Provincia P. 0813/10	ECOPLAN Arch. Nicoletta Fratini Cof. Ing. 06/08/1978 Torino e Provincia P. 0813/10	ARKE INGEGNERIA S.r.l. Ing. Giacomino Angerano Cof. Ing. 06/08/1978 Torino e Provincia P. 0813/10	DOTT. GEOL. DANILLO GALLO Dott. Geol. Danilo Gallo Dott. Geol. 06/08/1978 Torino e Provincia P. 0813/10
VISTO: IL RESPONSABILE DEL PROCEDIMENTO Dott. Ing. Giancarlo LUONGO	RESPONSABILE INTEGRAZIONE DELLE PRESTAZIONI SPECIALISTICHE Ing. Remato DEL PRETE	IL PROGETTISTA FIRMATARIO DELLA PRESTAZIONE Ing. Valerio BAIETTI	GEOLOGO Prof. Ing. Geol. Luigi MONTERISI	COORDINATORE DELLA SICUREZZA IN FASE DI PROGETTAZIONE Ing. Gaetano RANIERI		

HF 007

H-PROGETTO STRUTTURALE-OPERE PRINCIPALI
HF - VI08 - IMPALCATO SUD
Sezioni trasversali tipo

PROGETTO	LIV. PROG.	N. PROG.	NOME FILE	REVISIONE	SCALA:
M1533	E	1801	HF007-P00VI06STRDT01_A.dwg	A	1:50
PROG. ELAB.	CODICE	ELAB.	REDAZIONE	VERIFICATO	APPROVATO
	P00VI06STRDT01				
C					
B					
A	EMISSIONE	MARZO 2021	ARCH. MAURO SASSO	ING. VALERIO BAIETTI	ING. RENATO DEL PRETE
REV.	DESCRIZIONE	DATA	REDAZIONE	VERIFICATO	APPROVATO