




SEZIONE A-A  
SCALA 1:50

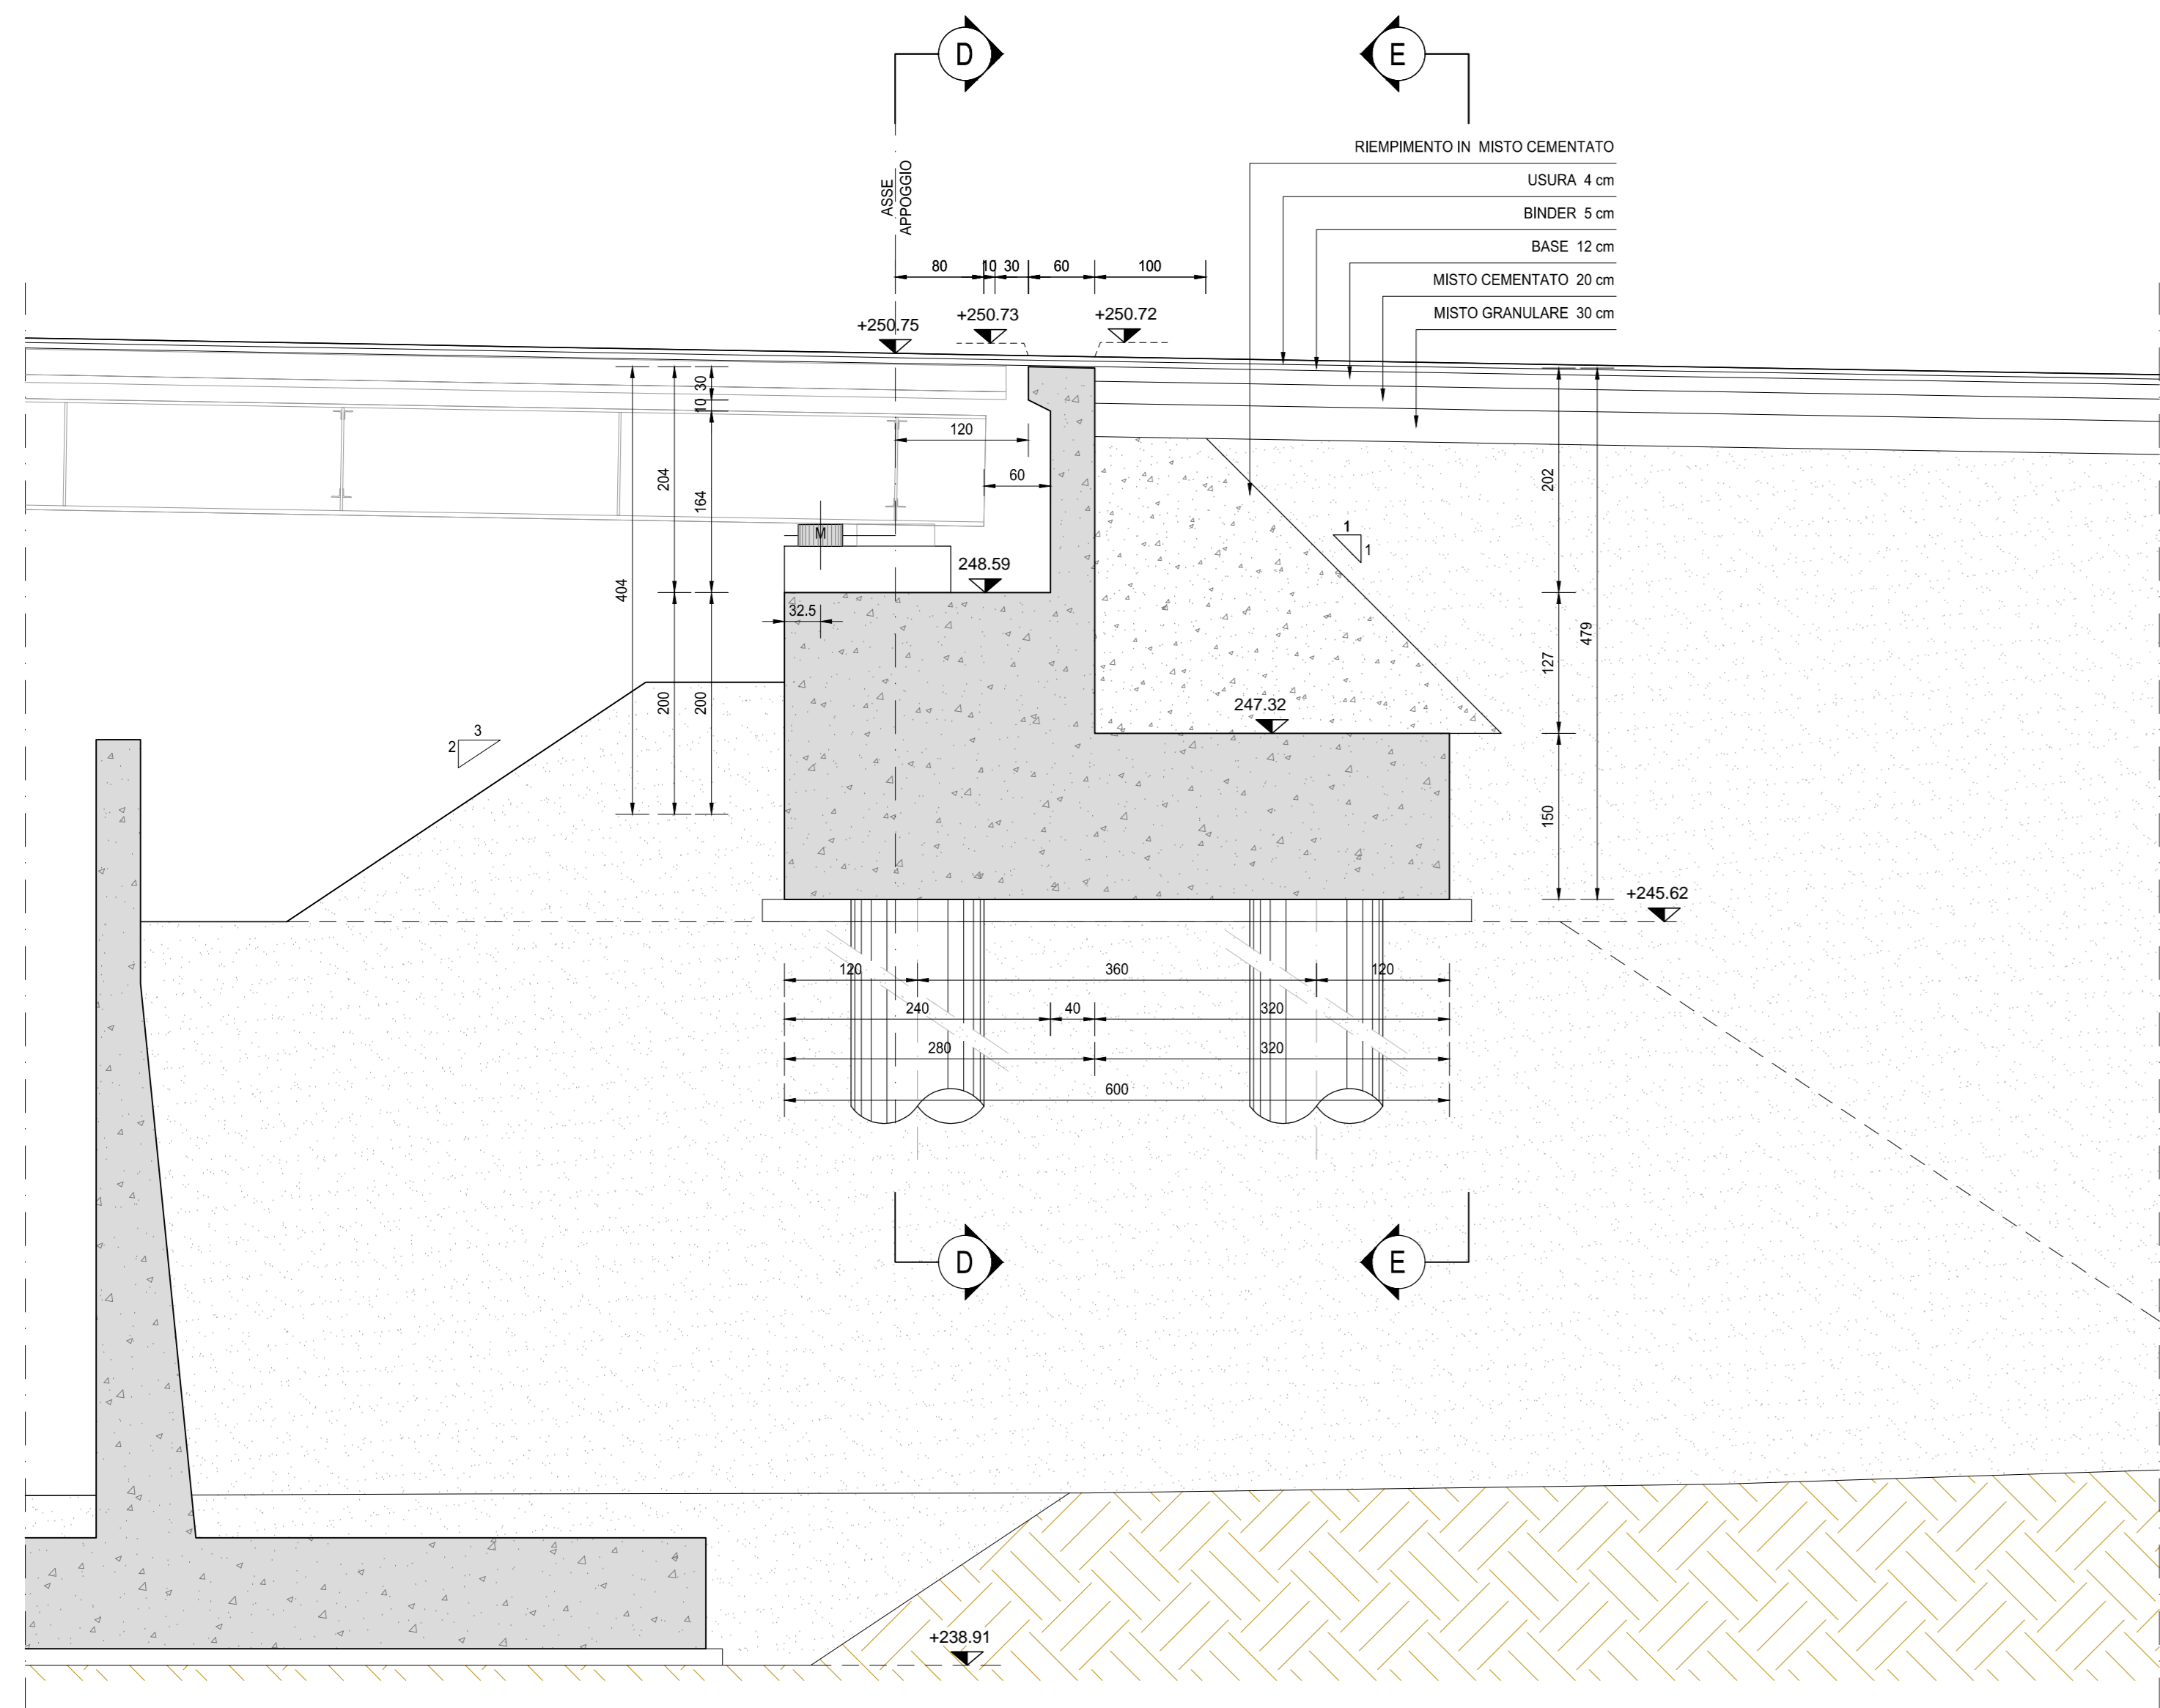


SEZIONE C-C  
SCALA 1:50

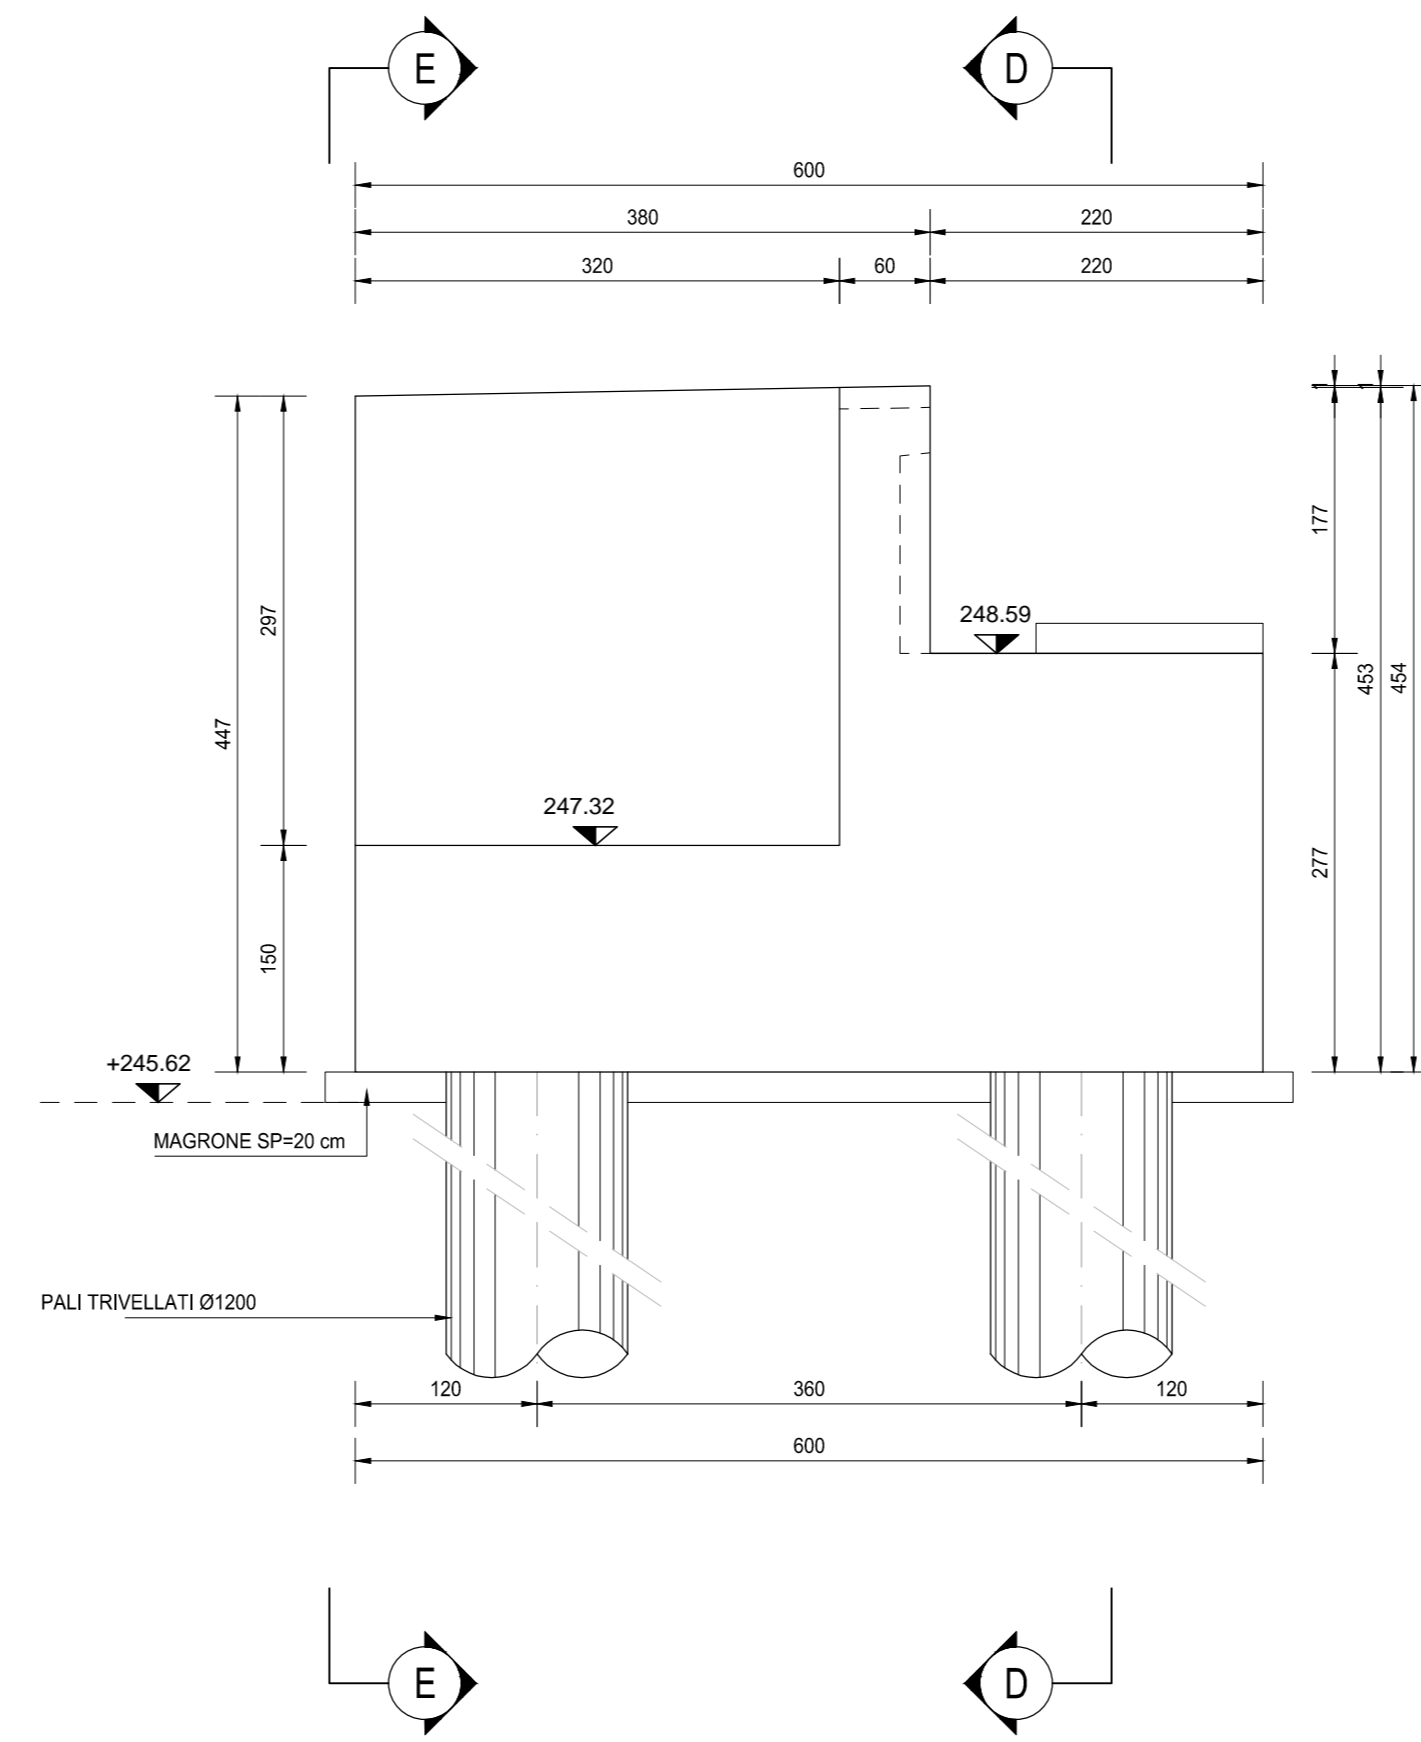


SEZIONE B-B  
SCALA 1:50

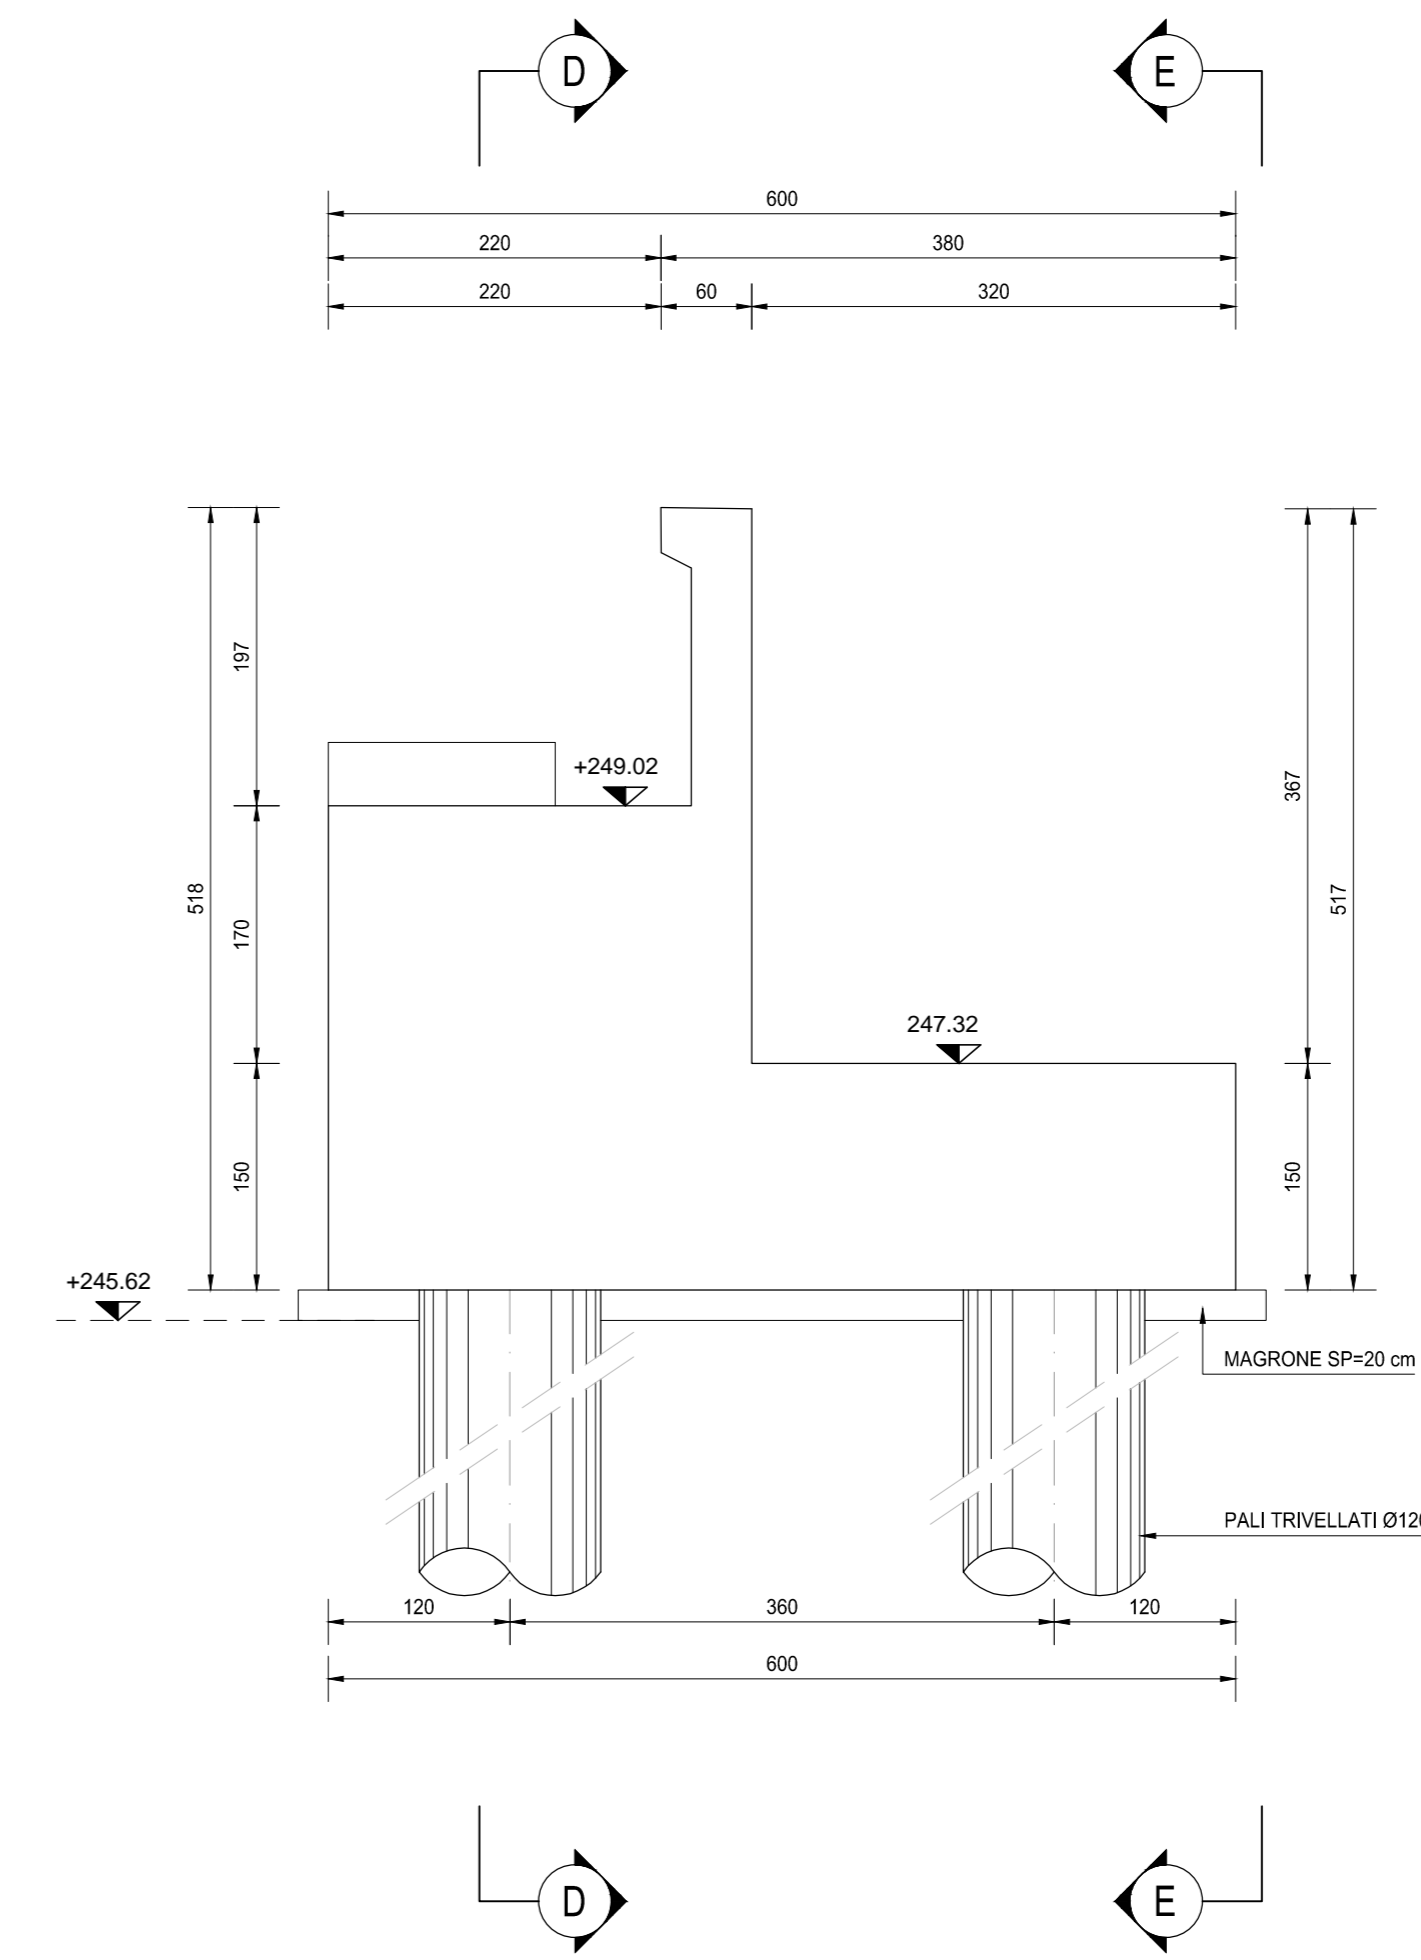

SEZIONE D-D  
SCALA 1:50

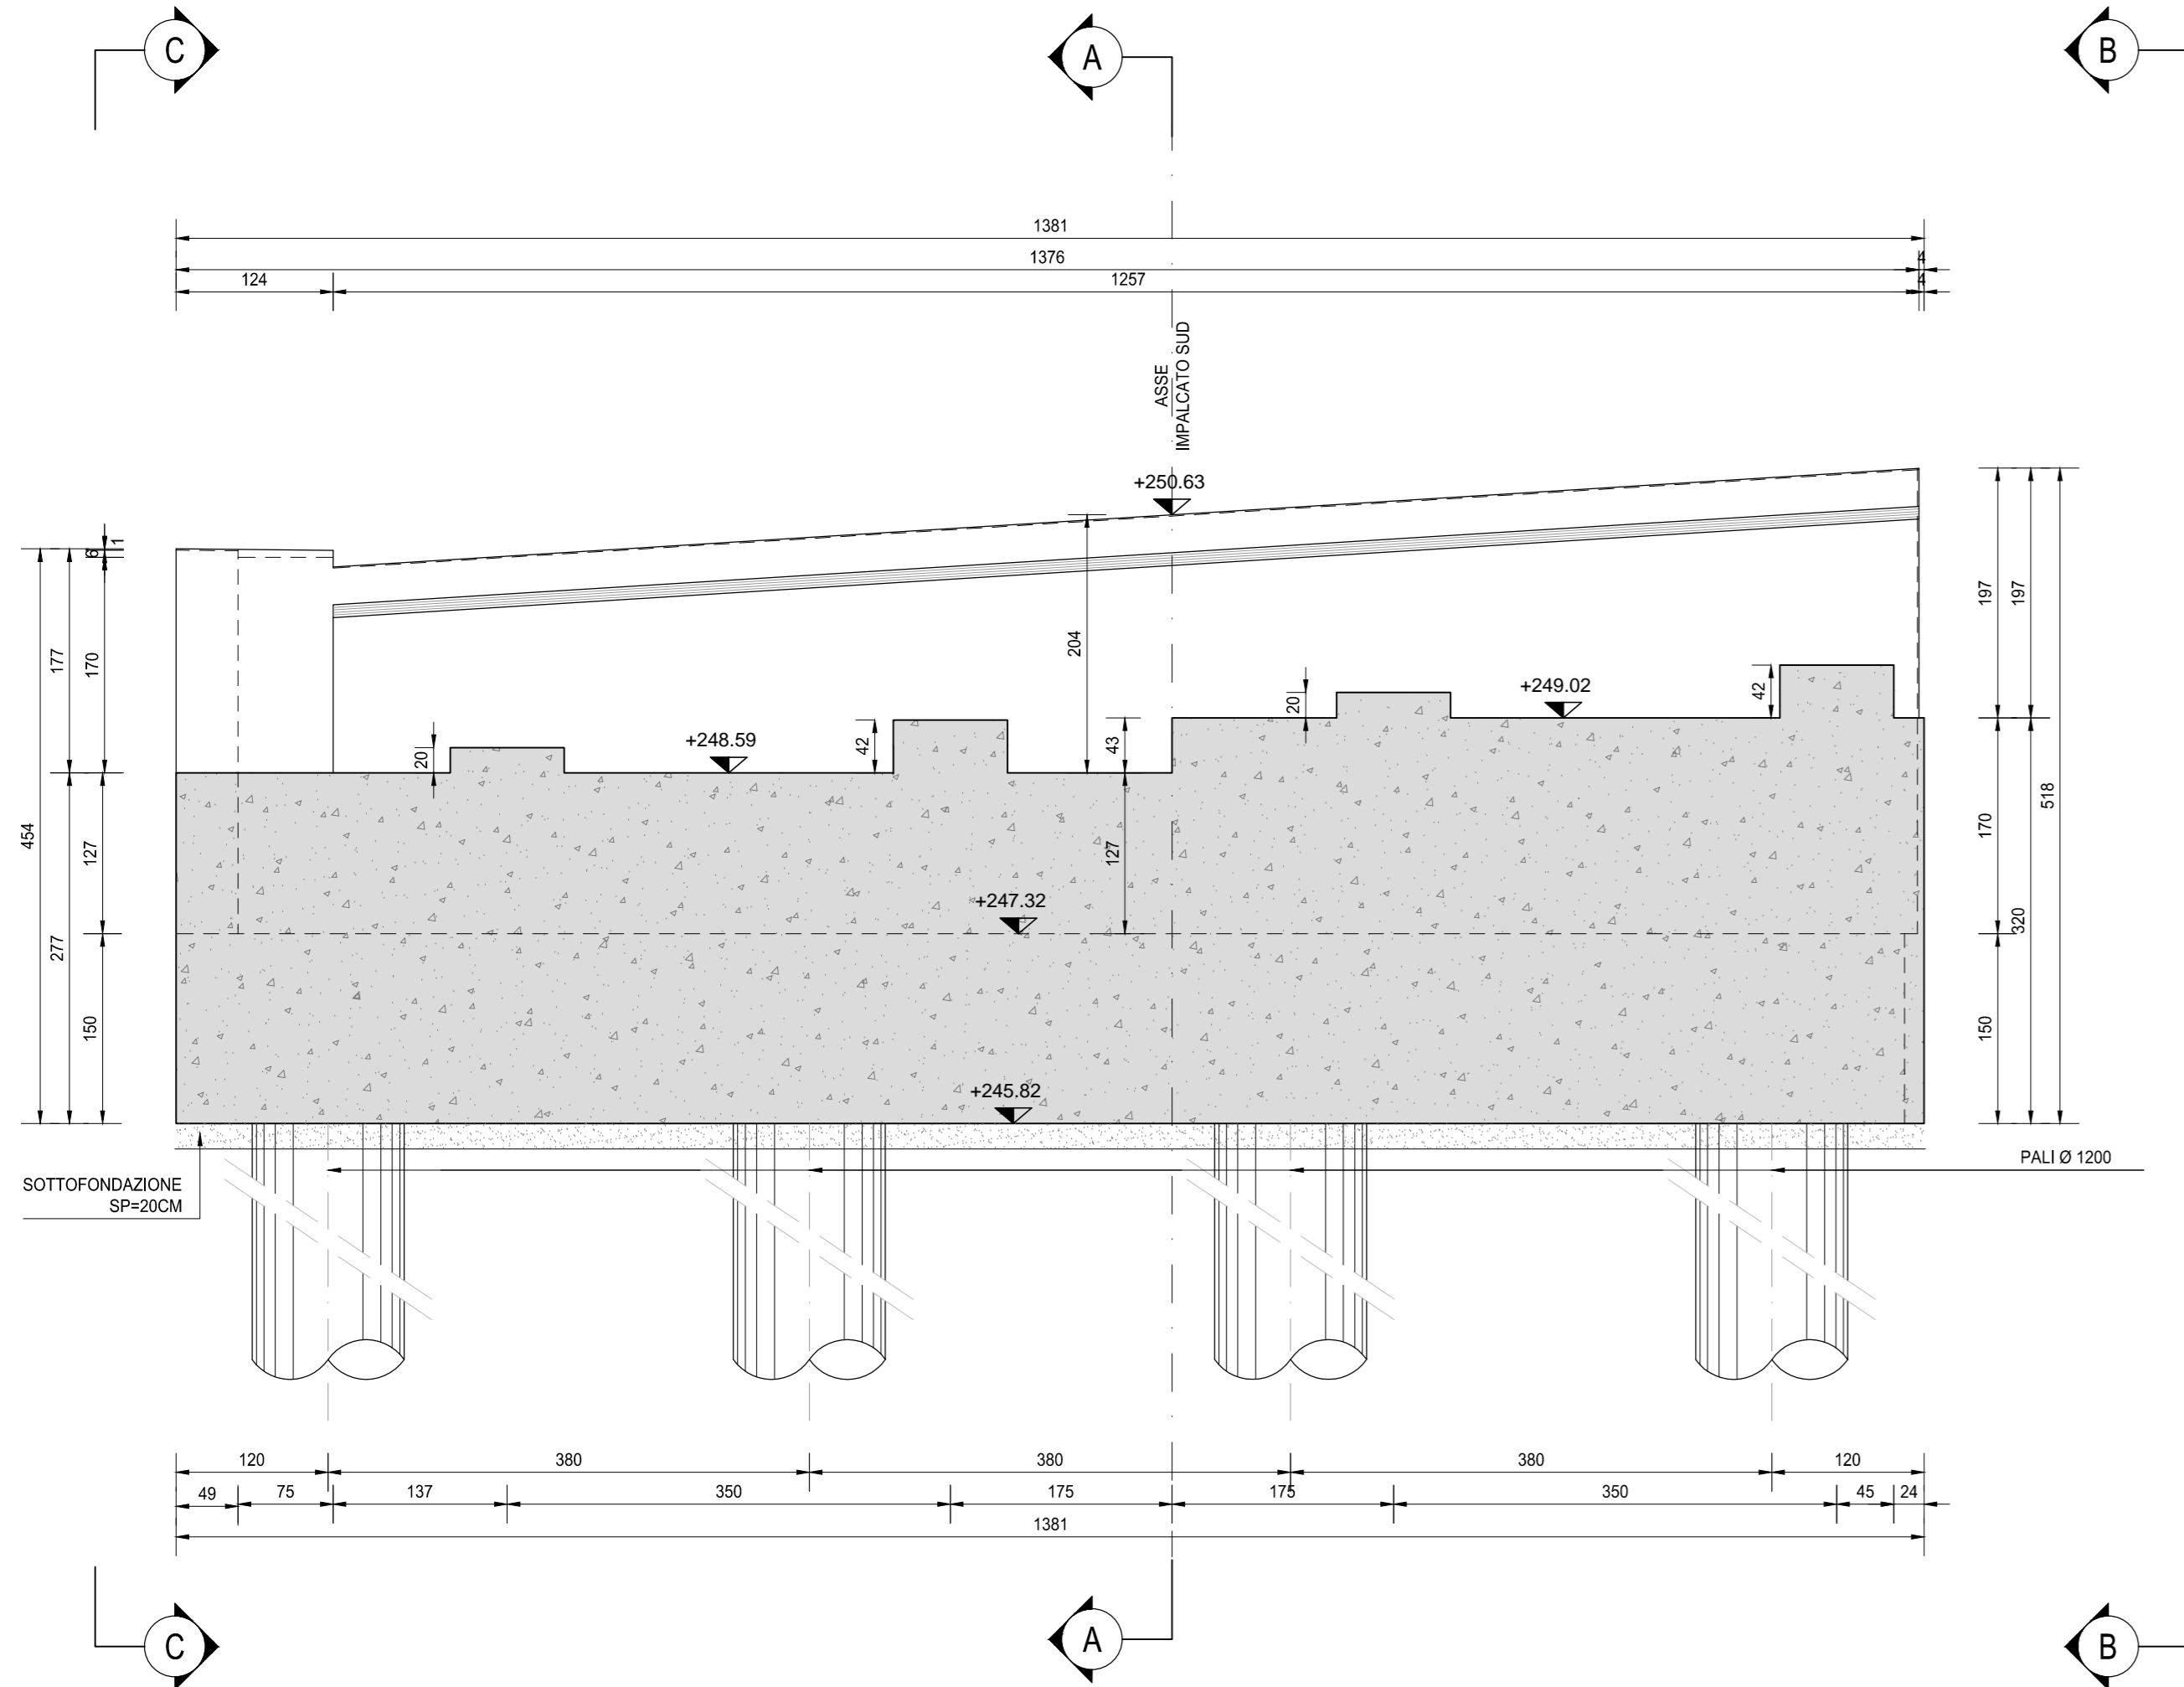

SEZIONE E-E  
SCALA 1:50

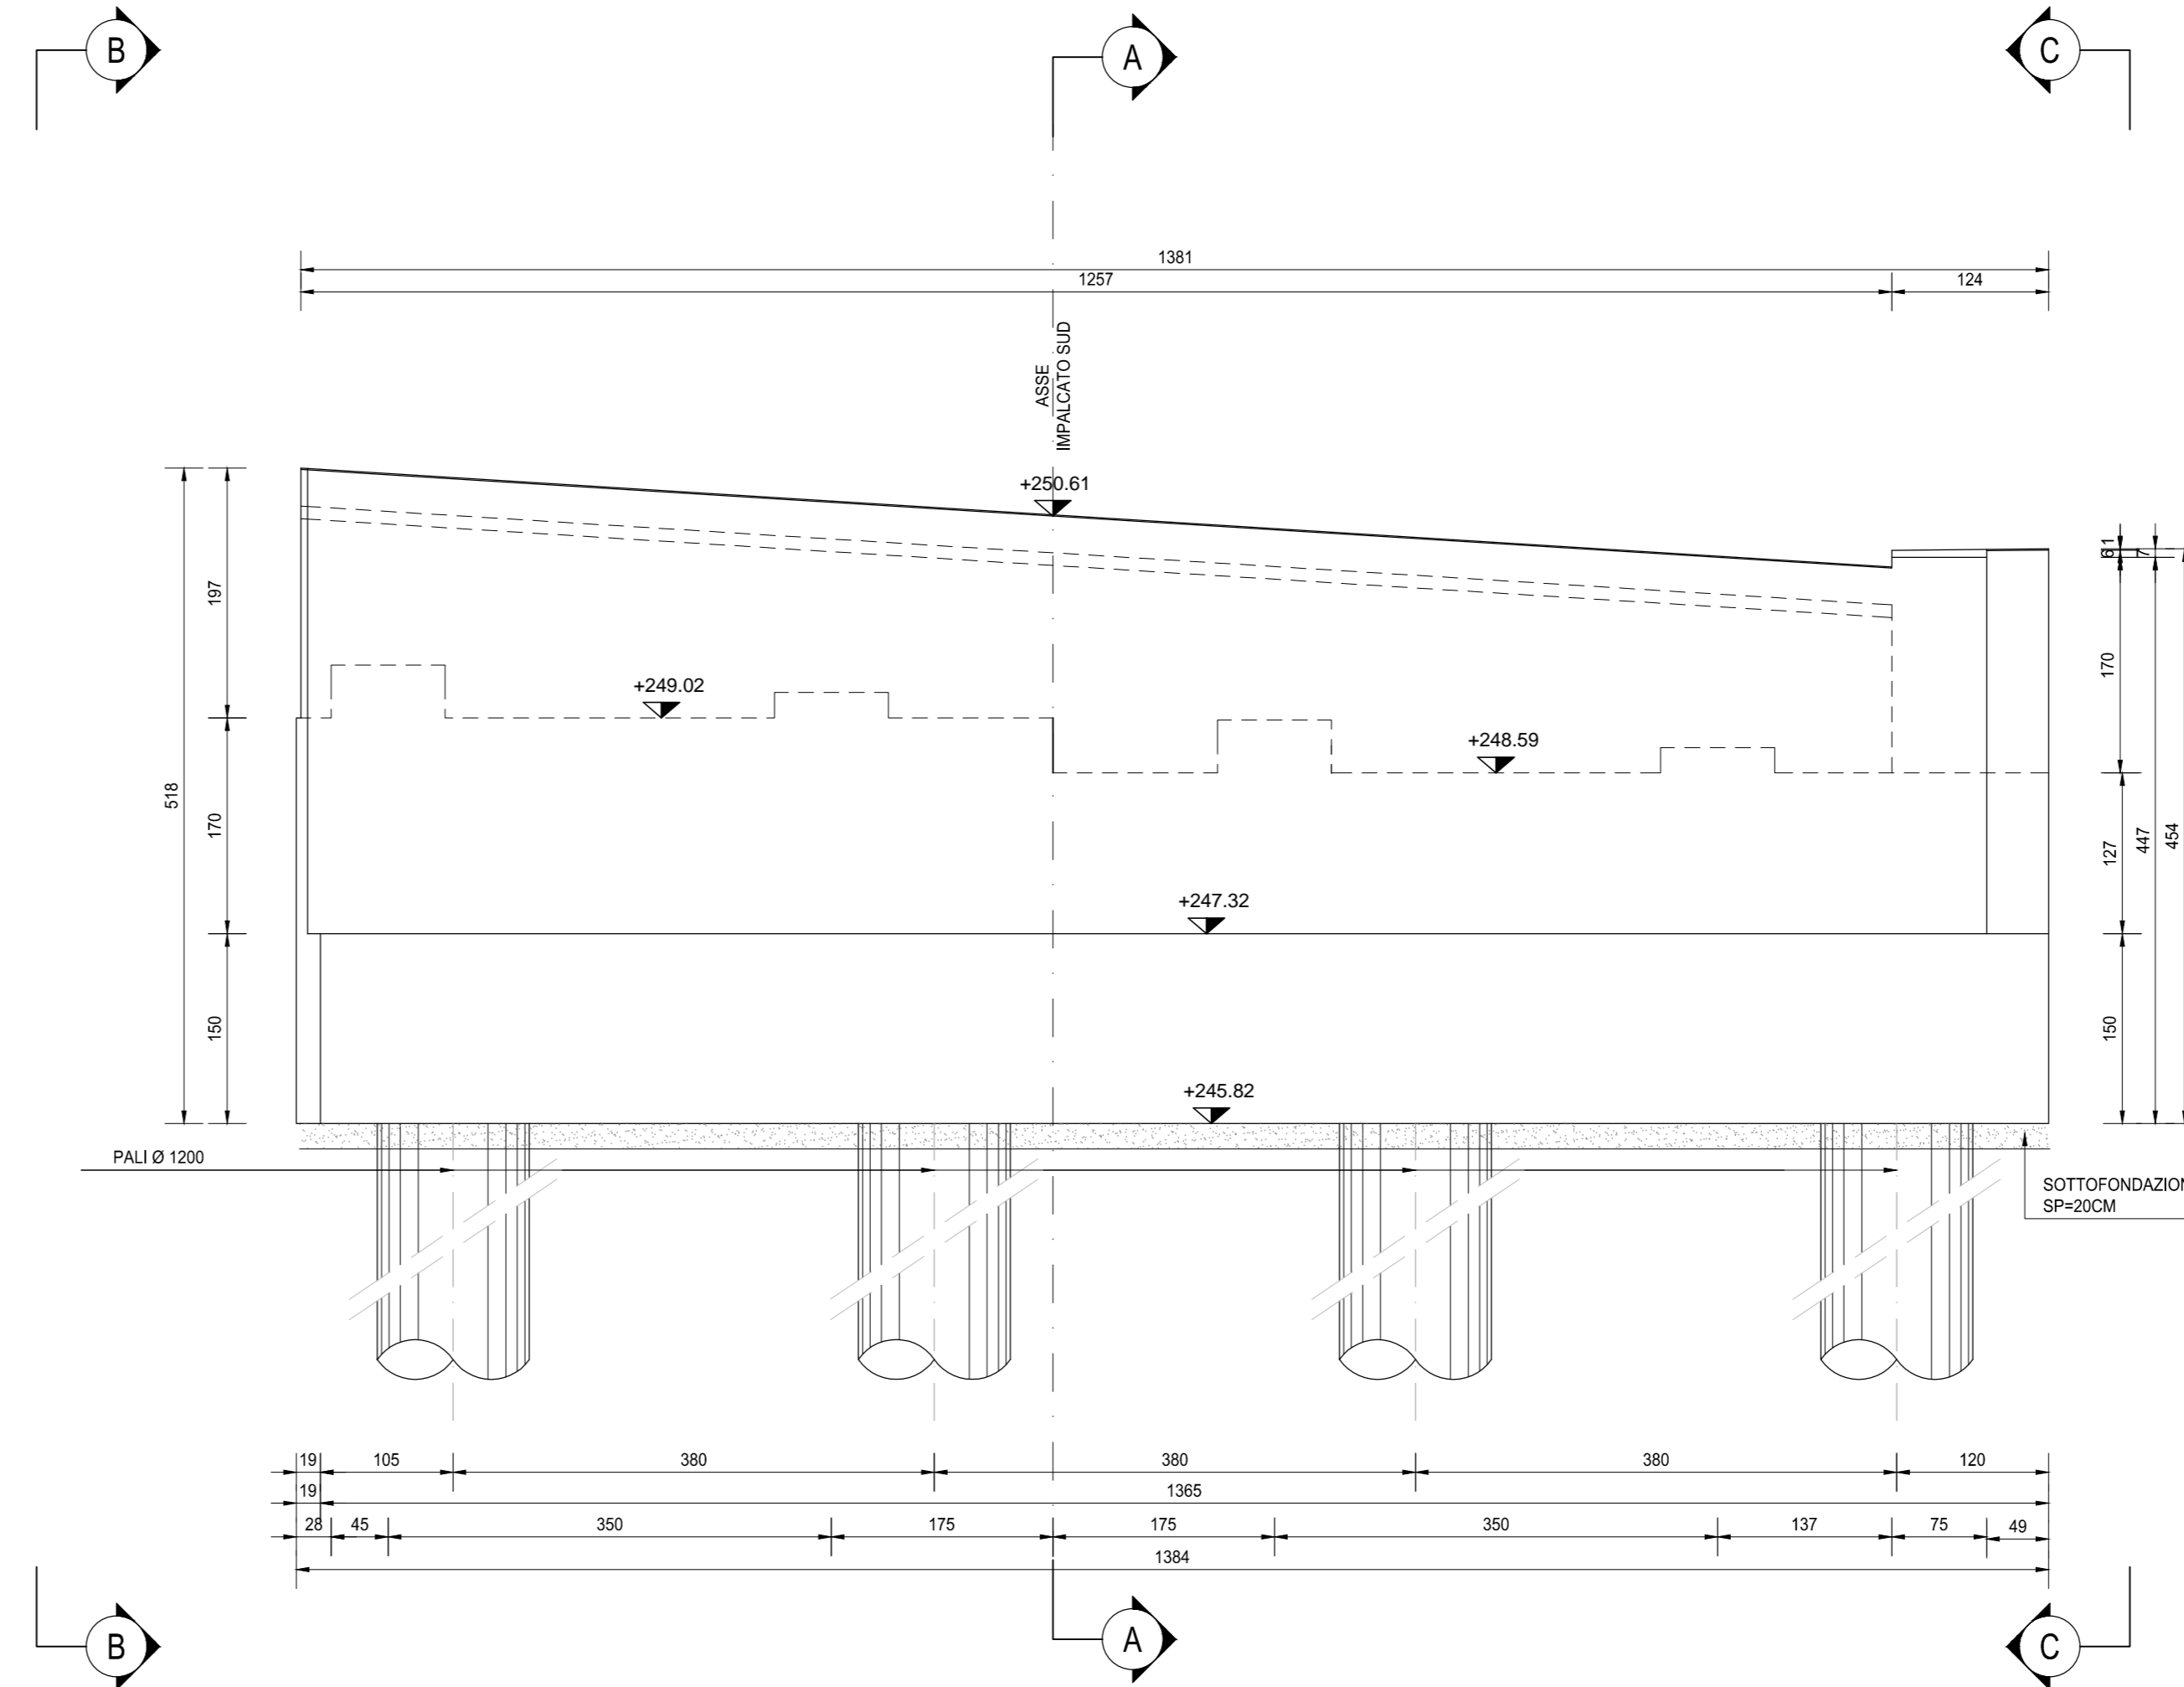

RICHIAMI AD ALTRI ELABORATI  
PER LA DEFINIZIONE DELLE CARATTERISTICHE DEI MATERIALI **HF003 - P00V106STRSC01**

**ANAS S.p.A.**  
Direzione Progettazione e Realizzazione Lavori

NUOVA S.S. 341 "GALLARATESE" - TRATTO DA SAMARATE A CONFINE  
CON LA PROVINCIA DI NOVARA - TRATTO NORD

**STRALCIO FUNZIONALE DAL KM 6+500 (SVINCOLO S.S. 336 NORD)  
AL KM 8+844 (SVINCOLO AUTOSTRADA A8)  
"BRETTELLA DI GALLARATE"**

**PROGETTO ESECUTIVO**

<b>STUDIO CORONA</b> Ing. Renato Vanni Architetto	<b>UNING</b> Ing. Valerio Spatti Architetto	<b>SETAC</b> Prof. Ing. Matteo Sponchi Ingegnere	<b>ARKE</b> Ing. Giuseppe Agostini Ingegnere	<b>ECOPLAN</b> Ing. Renata Del Prete Architetto	<b>EG</b> Ing. Gabriele Scrocca Architetto
VISTO IL RESPONSABILE DEL PROCEDIMENTO		RESPONSABILE INTEGRAZIONE DELLE PREVISIONI SPECIALISTICHE		IL PROGETTISTA FIRMATARIO DELLA PRESTAZIONE	
Det. Ing. Giancarlo LUONGO		Ing. Valerio Spatti		Prof. Ing. Luigi Nannetti	
		Ing. Valerio BACETTI		Prof. Ing. CORELIO MONTERESI	
				DOTT. GIULIO DANIO DI LUJO	
				DOTT. ENZO CARLO	
				DOTT. GIULIO DANIO DI LUJO	

**HF 012**

**H-PROGETTO STRUTTURALE-OPERE PRINCIPALI**  
HF - V108 - IMPALCATO SUD  
Carpenteria spalla B - Tavola 02 di 02

CODICE PROGETTO	NOME FILE	REVISIONE	SCALA
PROGETTO	HF012-P00V106STRCP04_A.dwg		
PRODOTTO	LIV. PROJ. N. PROJ.		
<b>M1533</b>	<b>E 1801</b>		
CODICE ELAB.	ELAB.		
<b>P00V106STRCP04</b>	<b>A</b>		<b>1:50</b>
<b>C</b>			
<b>B</b>			
<b>A</b>	EMMISSIONE	MARZO 2021	ARCH. MAURO BASSO
REV.	DESCRIZIONE	DATA	REDAITTO
			ING. VALERIO BACETTI
			ING. RENATO DEL PRETE
			VERIFICATO
			APPROVATO